
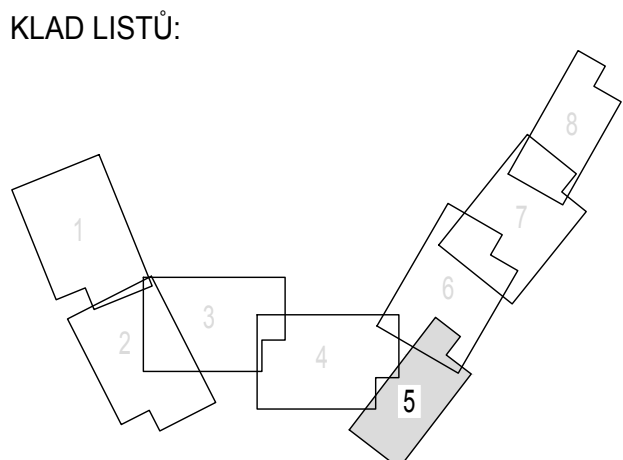


Krňany - obchvat, Účelová mapa
Zeměměřická kancelář Ing. Pavel Lázníčka, Thákurova 3, 160 00 Praha 6, Tel.: +420 603 114 712, E-mail: laznicka@zkpl.cz, www.zkpl.cz

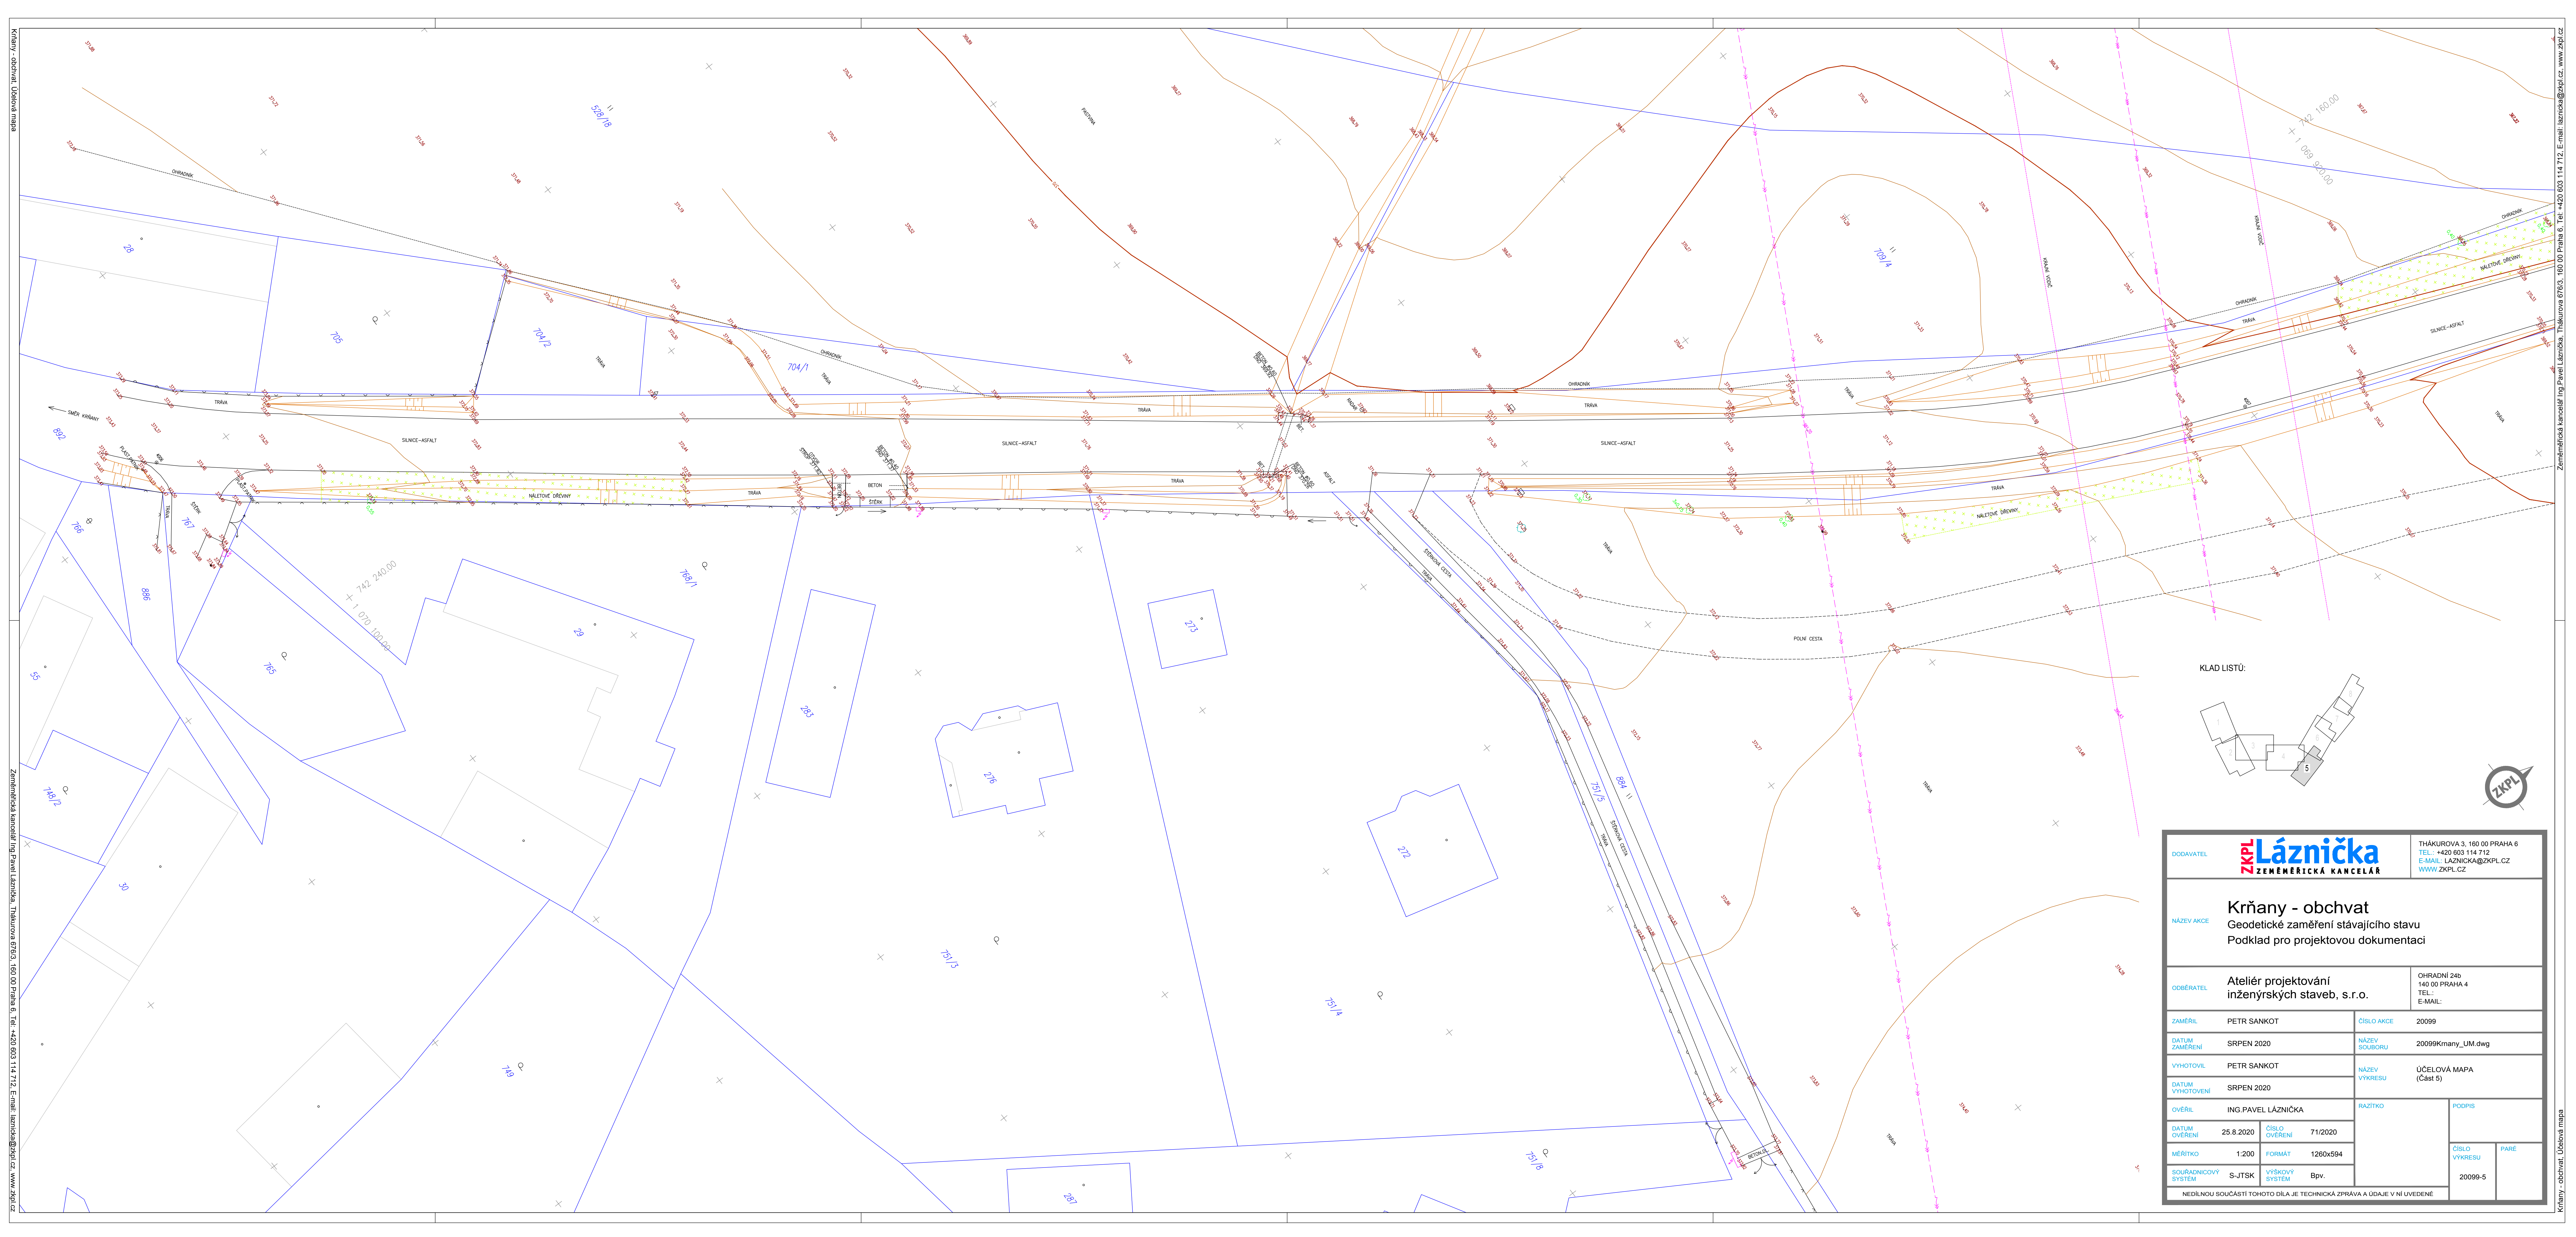

DODAVATEL		<div><div>ZKPL</div><div>Lázníčka</div><div>ZEMĚMĚŘICKÁ KANCELÁŘ</div></div>		<div>THÁKUROVA 3, 160 00 PRAHA 6</div> <div>TEL.: +420 603 114 712</div> <div>E-MAIL: LAZNICKA@ZKPL.CZ</div> <div>WWW.ZKPL.CZ</div>	
<div>Krňany - obchvat</div> <div>Geodetické zaměření stávajícího stavu</div> <div>Podklad pro projektovou dokumentaci</div>					
ODBĚRATEL		Ateliér projektování inženýrských staveb, s.r.o.		<div>OHRADNÍ 24b</div> <div>140 00 PRAHA 4</div> <div>TEL.:</div> <div>E-MAIL:</div>	
ZAMĚŘIL	PETR SANKOT		ČÍSLO AKCE	20099	
DATUM ZAMĚŘENÍ	SRPEN 2020		NÁZEV SOUBORU	20099Krmany_UM.dwg	
VYHOTOVIL	PETR SANKOT		NÁZEV VÝKRESU	ÚČELOVÁ MAPA (Část 5)	
DATUM VYHOTOVENÍ	SRPEN 2020				
OVĚŘIL	ING.PAVEL LÁZNÍČKA		RAZÍTKO	PODPIS	
DATUM OVĚŘENÍ	25.8.2020	ČÍSLO OVĚŘENÍ	71/2020		ČÍSLO VÝKRESU
MĚŘITKO	1:200	FORMÁT	1260x594		
SOURADNICOVÝ SYSTÉM	S-JTSK	VÝŠKOVÝ SYSTÉM	Bpv.		
				20099-5	PARE
NEDÍLNOU SOUČÁSTÍ TOHOTO DÍLA JE TECHNICKÁ ZPRÁVA A ÚDAJE V NÍ UVEDENÉ					

Krňany - obchvat, Účelová mapa
Zeměměřická kancelář Ing. Pavel Lázníčka, Thákurova 3, 160 00 Praha 6, Tel.: +420 603 114 712, E-mail: laznicka@zkpl.cz, www.zkpl.cz