


PŘÍČNÉ ŘEZY - ČÁST 2

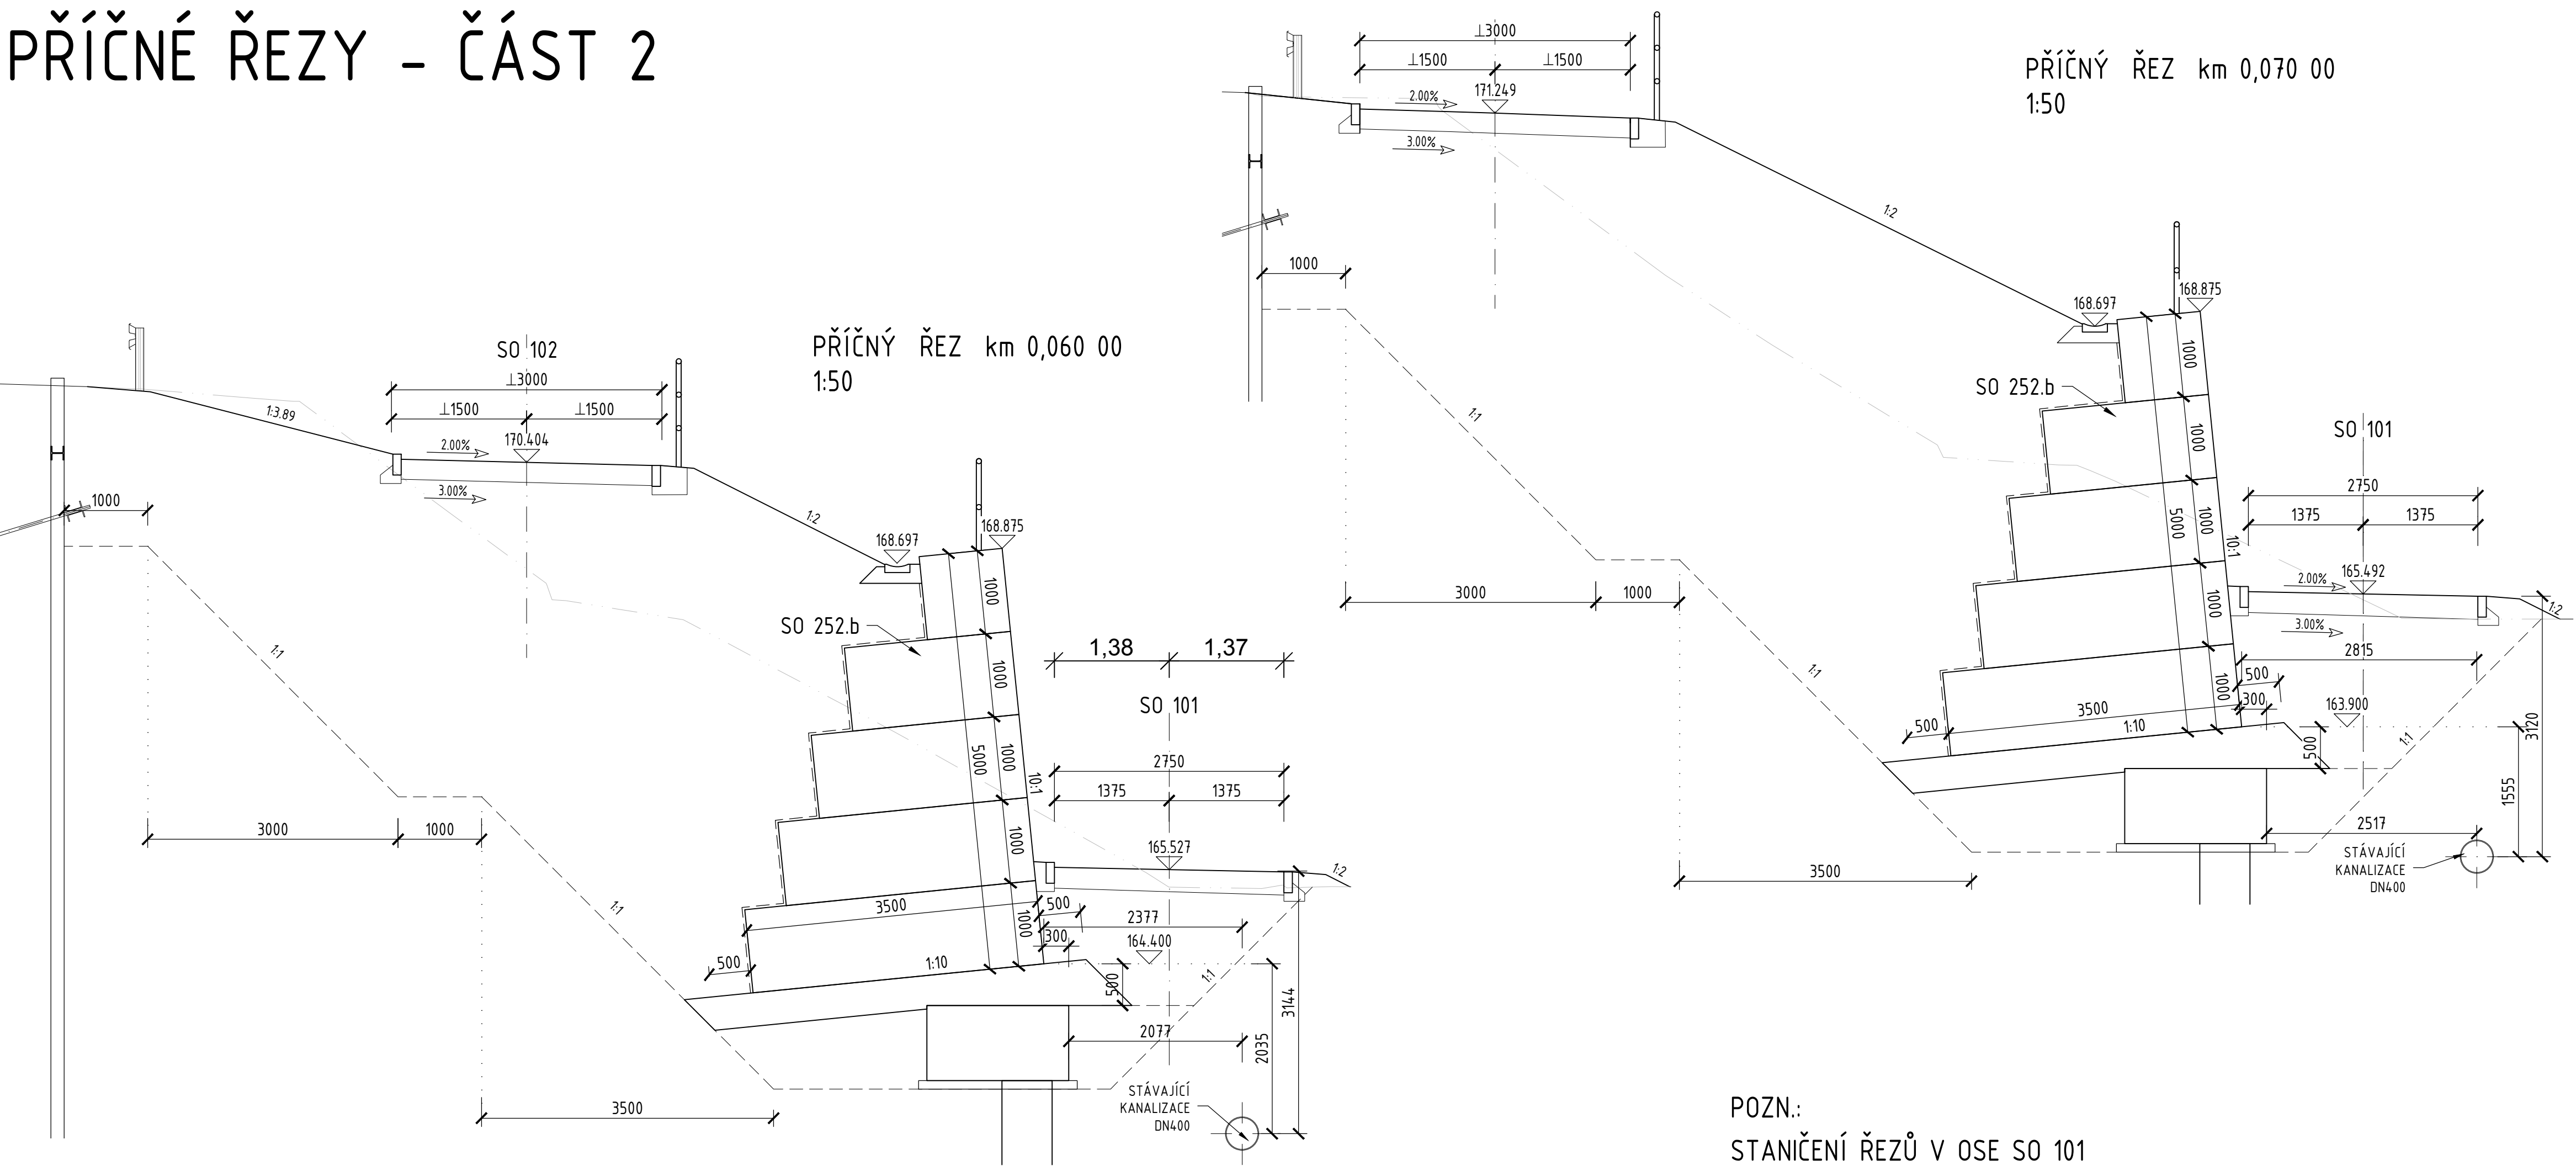

Č.	Datum	Popis	Vypracoval	Schválil
REVIZE				

Souřadnicový systém S-JTSK, Výškový systém Bpv

Objednatel:
**Krajská správa a údržba silnic
Středočeského kraje, p. o.
Zborovská 81/11, 150 21 Praha 5**



Navrhl/vypracoval: Ing. Lenka Zapletalová	Zodpovědný projektant: Ing. Lenka Zapletalová	Zhotovitel:  4roads s.r.o. Malá 542/3 162 00 Praha 6	Podzhotovitel:  ARENO mosty s.r.o. Na Bystřičce 26, 779 00 Olomouc
Technická kontrola: Ing. Petr Mojžík	Hlavní inženýr projektu: Ing. Pavel Paška		

Kraj:	Středočeský kraj	Čís.sm.obj.:	SMLD-0017/00066001/2023
Katastrální území:	Kostelec nad Labem	Čís.akce:	2318
Akce:		Datum:	09/2025
Labská cyklostezka, Kostelec nad Labem, most		Formát:	4 A4
		Měřítko:	1:50
Část:	Stavební část	Stupeň:	PDPS Číslo přílohy: D.1.2.3.5
Objekt:	SO 252.a - Zárubní zeď na větvi 2		
Příloha:	PŘÍČNÉ ŘEZY - ČÁST 2		