


New Outdoor(AM280MXVDGH1ET)  
Cooling/Caps / Heating/Caps  
80,000(0.00kW) / 90,000(0.00kW)

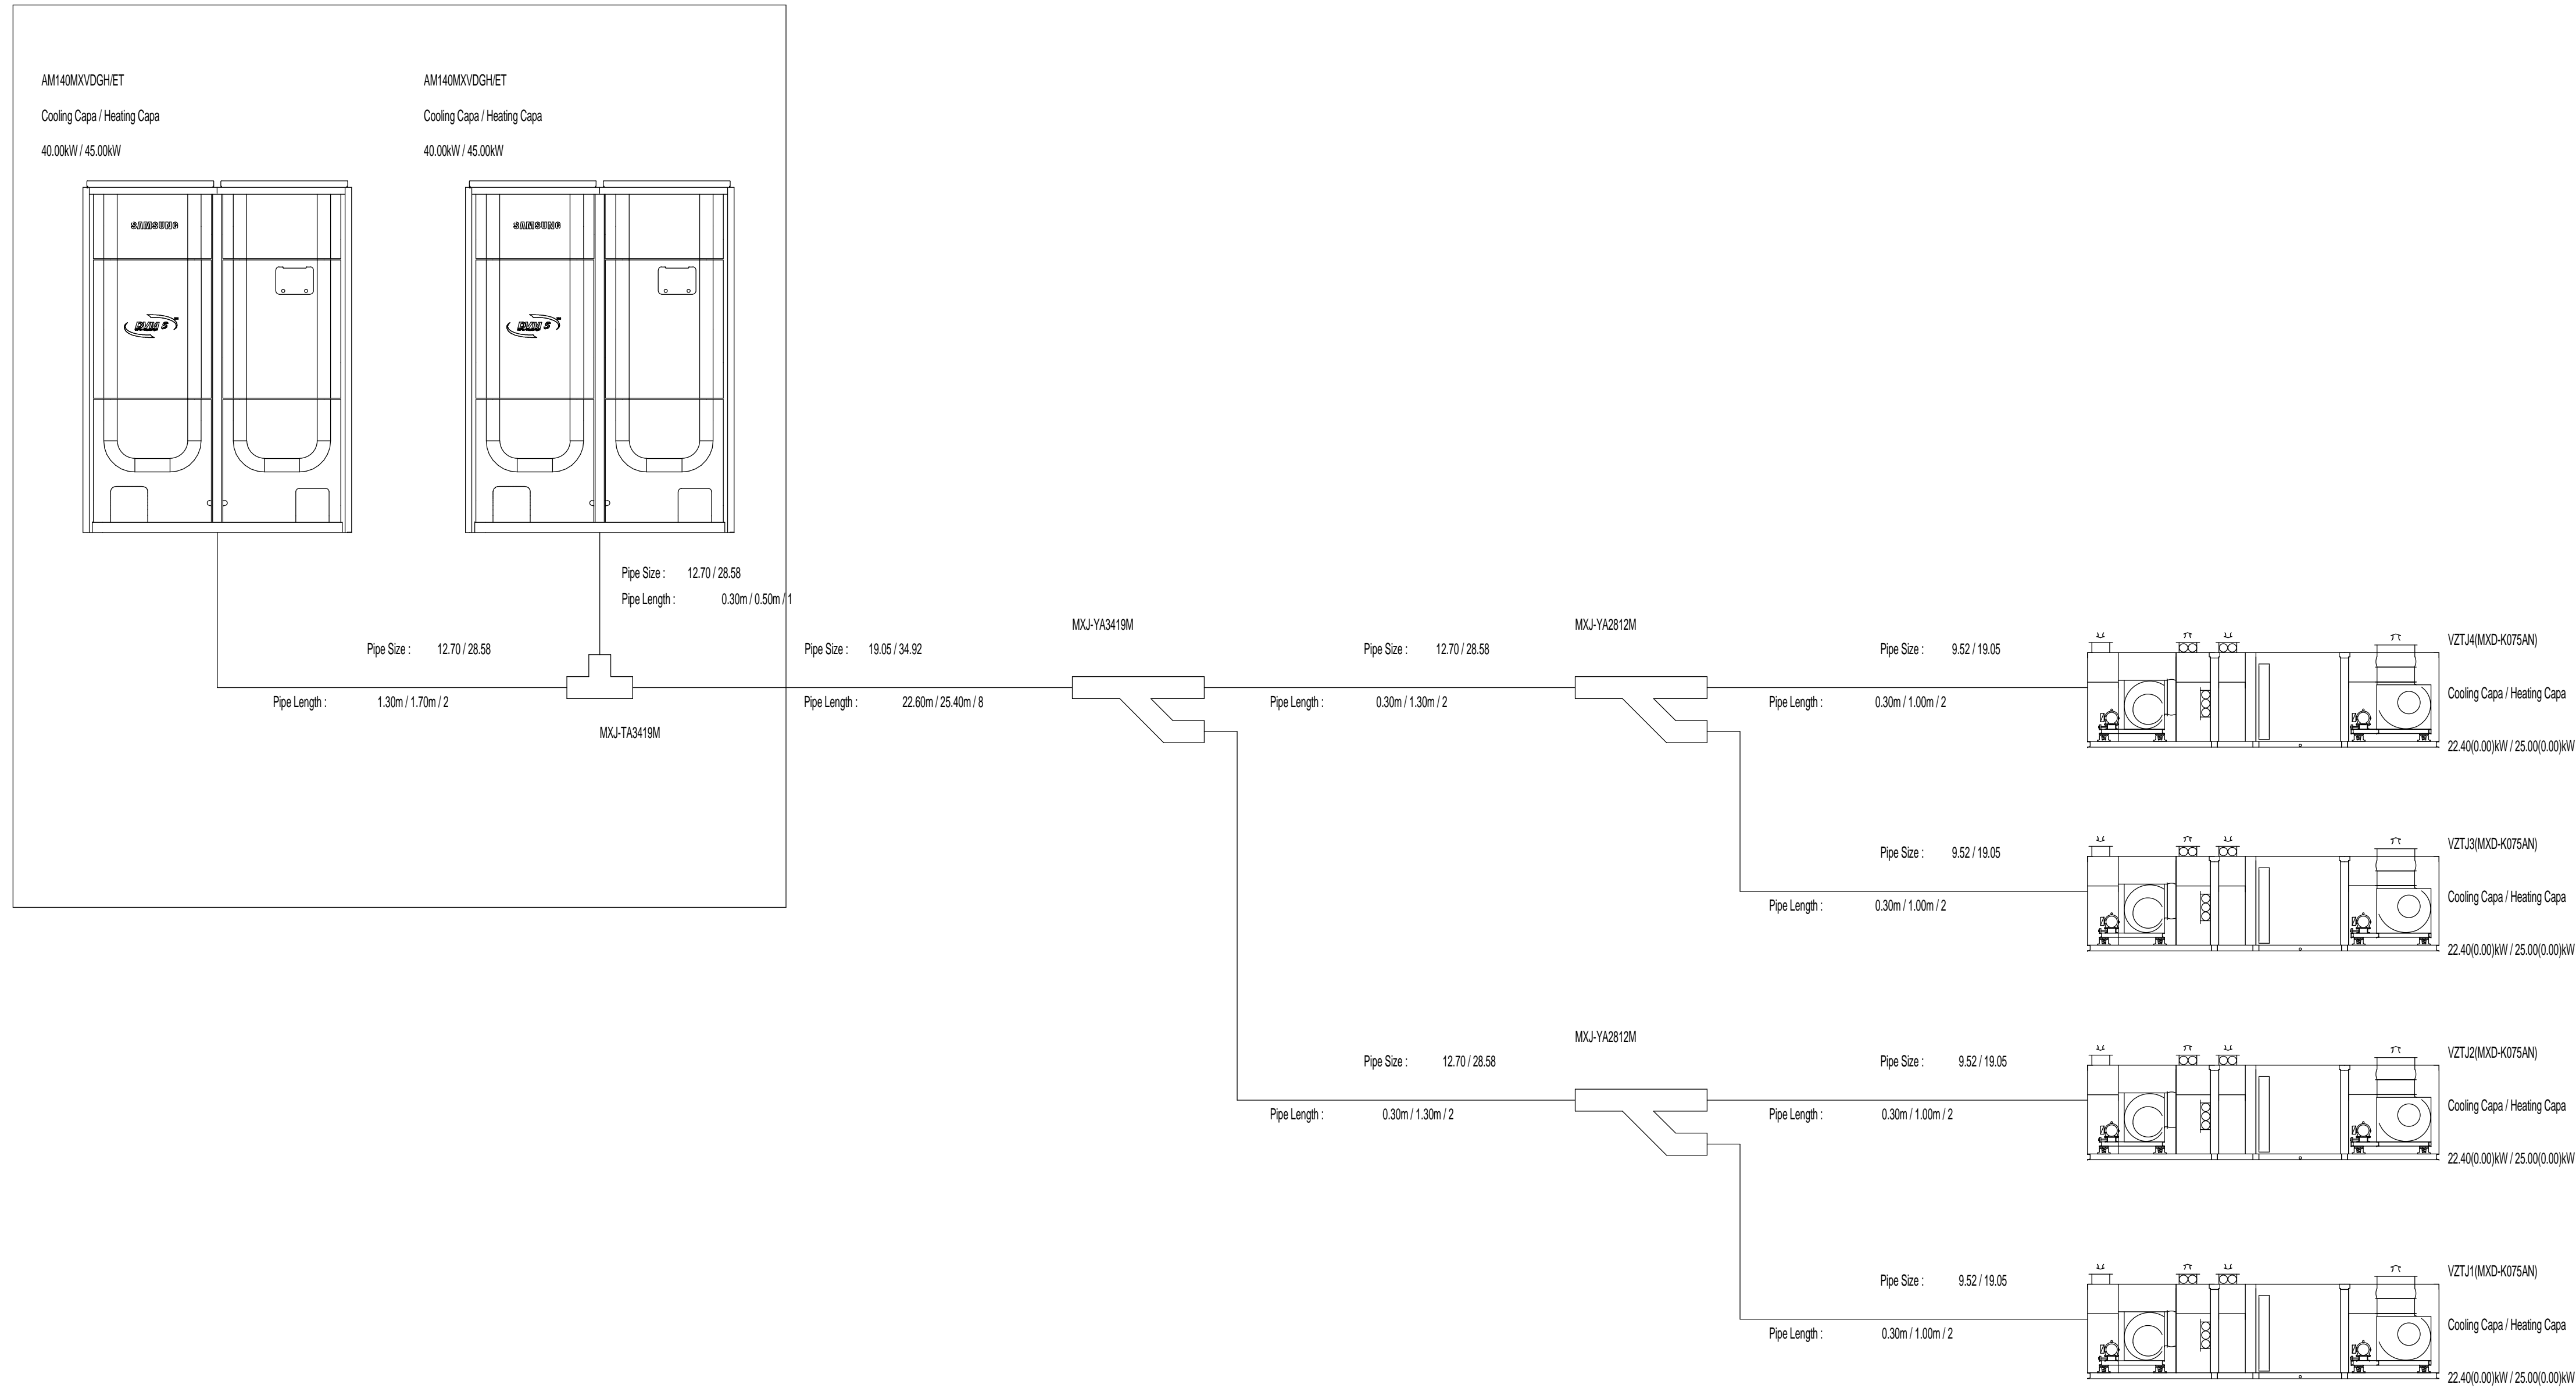

Name of the building		Project name	
REKONSTRUKCE STRAVOVACÍHO PROVOZU		Domov Pod Lipami Smečno	
Project location		Project location	
Zárečí 1, 273 05 Smečno		Domov Pod Lipami Smečno, podnikatel sociál služeb, Zárečí 1, 273 05 Smečno	
Project description		Project description	
milota		TECHNIKA PROSTŘEDÍ	
PROJEKČNÍ KANCELÁŘ		Ing. Václav Václavík	
843		Na Světlu 1092, Kozmonosy	
		tel. a e-mail: 843 445 875 / kancelar@seznam.cz	
Date of validity		Date of validity	
843		Číslo projektu	
Author		Author	
		Ing. Václav Václavík	
Reviewer		Reviewer	
		Ing. Václav Václavík	
Designer		Designer	
		Ing. Václav Václavík	
Project manager		Project manager	
DPS		DJ	
D - Dokumentace staveb			
SO-01			
Project description		Project description	
04 - Vozbotnická zařízení a chlazení			
Project name		Project name	
CHLAZENÍ-SCHÉMA ROZVODU A ELEKTRO			
Date		Date	
02.02.2018		04.06	