


Koordinační situace - část 2  
km 0,540 - KÚ  
M 1:500

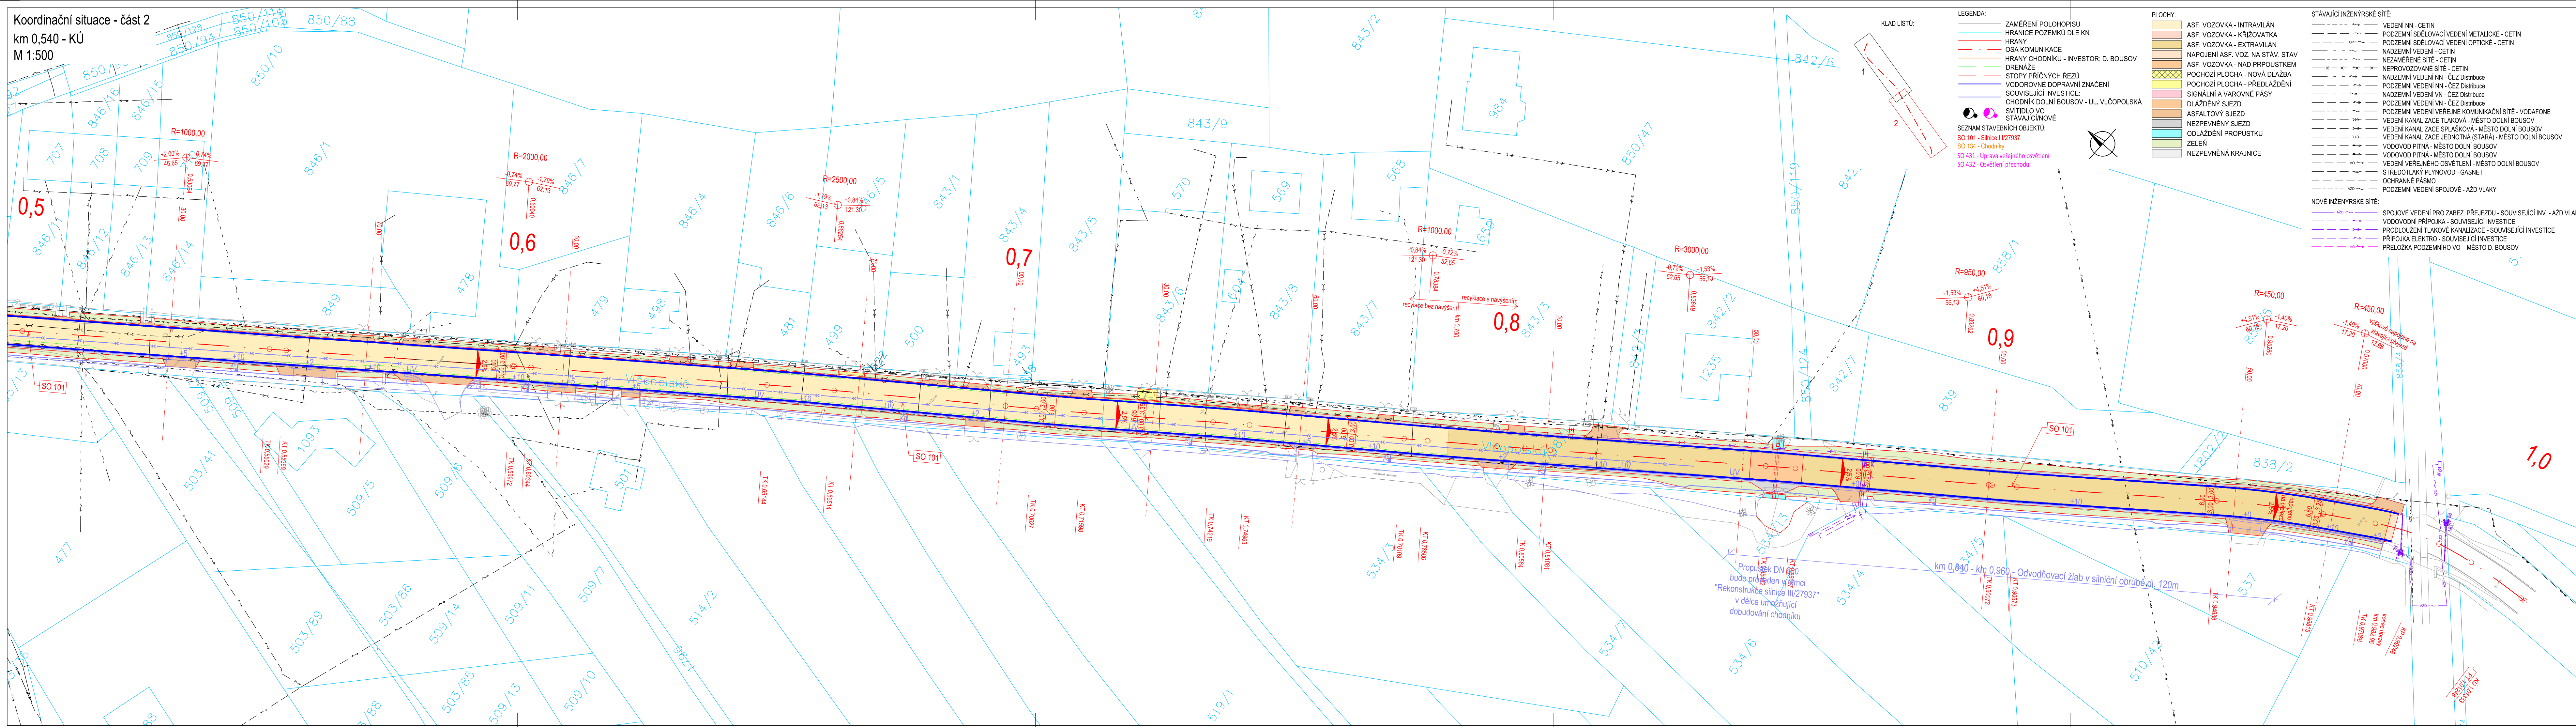

Č.	Datum	Popis	Vypracoval	Schválil
REVIZE				

Řídicí systém S-JTSK, Výškový systém Bp

Objednat

KSÚS Středočeského kraje, p.o.  
Zborovská 11, 150 21 Praha 5



Navrhl/vypracoval:

Ing Karel Fazekas

Technická kontrola:

Hlavní inženýr projekt



4roads s.r.o

Slunná 541/2

162 00 Praha

IC: 06327354

Kraj:	Středočeský	Čís.sm.obj.:	SMLD-0038/00066001/2024
Katastrální území:	Dolní Bousov	Čís.akce:	24006
Akce:	III/27937 Dolní Bousov, rekonstrukce	Datum:	07/2025
		Formát:	6xA4
		Měřítko:	1:500
Část:		Stupeň:	Číslo kopie:
	SITUAČNÍ VÝKRESY	PDPS	
Příloha:	Koordinační situace - část 2	Číslo přílohy:	C.3.2