


Záborový elaborát
M 1:1000

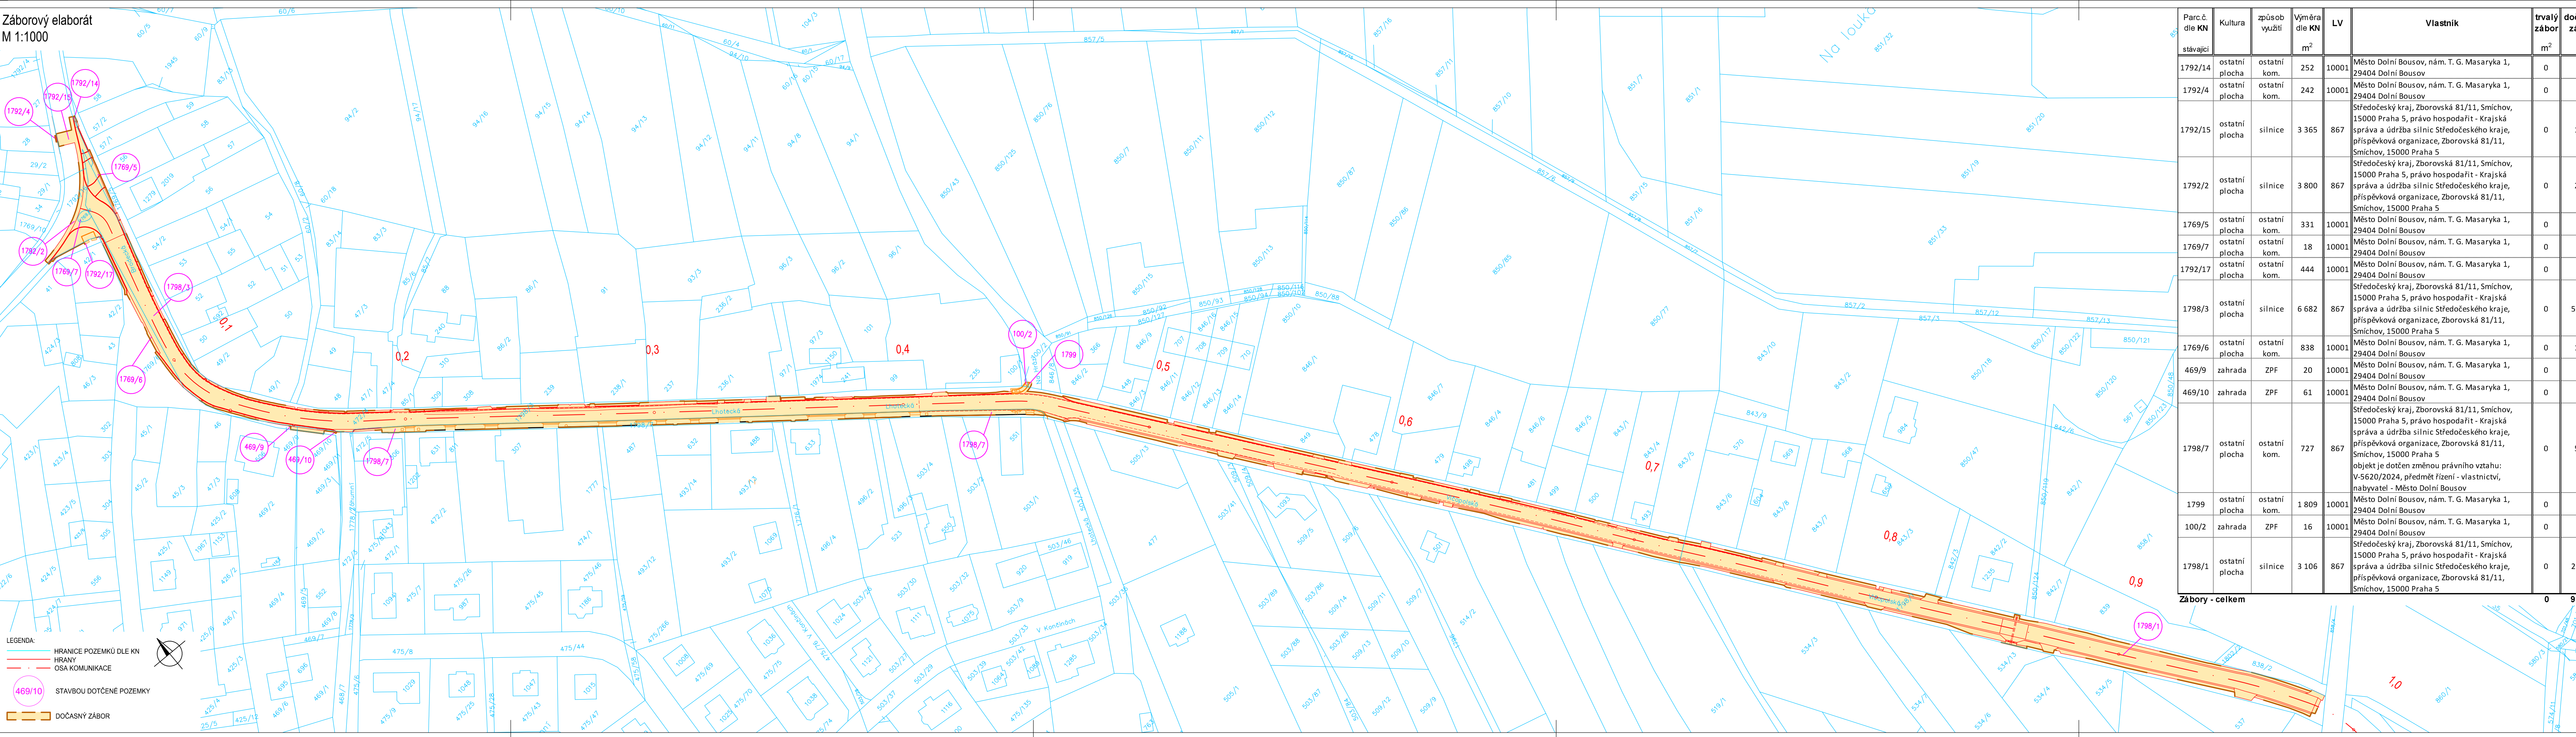

Parc. č. dle KN	Kultura	způsob využití	Výměra dle KN m²	LV	Vlastník	trvalý zábor m²	dočasný zábor m²
stávající							
1792/14	ostatní plocha	ostatní kom.	252	10001	Město Dolní Bousov, nám. T. G. Masaryka 1, 29404 Dolní Bousov	0	3
1792/4	ostatní plocha	ostatní kom.	242	10001	Město Dolní Bousov, nám. T. G. Masaryka 1, 29404 Dolní Bousov	0	2
1792/15	ostatní plocha	silnice	3 365	867	Středočeský kraj, Zborovská 81/11, Smíchov, 15000 Praha 5, právo hospodařit - Krajská správa a údržba silnic Středočeského kraje, příspěvková organizace, Zborovská 81/11, Smíchov, 15000 Praha 5	0	104
1792/2	ostatní plocha	silnice	3 800	867	Středočeský kraj, Zborovská 81/11, Smíchov, 15000 Praha 5, právo hospodařit - Krajská správa a údržba silnic Středočeského kraje, příspěvková organizace, Zborovská 81/11, Smíchov, 15000 Praha 5	0	211
1769/5	ostatní plocha	ostatní kom.	331	10001	Město Dolní Bousov, nám. T. G. Masaryka 1, 29404 Dolní Bousov	0	48
1769/7	ostatní plocha	ostatní kom.	18	10001	Město Dolní Bousov, nám. T. G. Masaryka 1, 29404 Dolní Bousov	0	18
1792/17	ostatní plocha	ostatní kom.	444	10001	Město Dolní Bousov, nám. T. G. Masaryka 1, 29404 Dolní Bousov	0	9
1798/3	ostatní plocha	silnice	6 682	867	Středočeský kraj, Zborovská 81/11, Smíchov, 15000 Praha 5, právo hospodařit - Krajská správa a údržba silnic Středočeského kraje, příspěvková organizace, Zborovská 81/11, Smíchov, 15000 Praha 5	0	5 439
1769/6	ostatní plocha	ostatní kom.	838	10001	Město Dolní Bousov, nám. T. G. Masaryka 1, 29404 Dolní Bousov	0	147
469/9	zahrad	ZPF	20	10001	Město Dolní Bousov, nám. T. G. Masaryka 1, 29404 Dolní Bousov	0	6
469/10	zahrad	ZPF	61	10001	Město Dolní Bousov, nám. T. G. Masaryka 1, 29404 Dolní Bousov	0	20
1798/7	ostatní plocha	ostatní kom.	727	867	Středočeský kraj, Zborovská 81/11, Smíchov, 15000 Praha 5, právo hospodařit - Krajská správa a údržba silnic Středočeského kraje, příspěvková organizace, Zborovská 81/11, Smíchov, 15000 Praha 5 objekt je dotčen změnou právního vztahu: V-5620/2024, předmět řízení - vlastnictví, nabyvatel - Město Dolní Bousov	0	590
1799	ostatní plocha	ostatní kom.	1 809	10001	Město Dolní Bousov, nám. T. G. Masaryka 1, 29404 Dolní Bousov	0	3
100/2	zahrad	ZPF	16	10001	Město Dolní Bousov, nám. T. G. Masaryka 1, 29404 Dolní Bousov	0	3
1798/1	ostatní plocha	silnice	3 106	867	Středočeský kraj, Zborovská 81/11, Smíchov, 15000 Praha 5, právo hospodařit - Krajská správa a údržba silnic Středočeského kraje, příspěvková organizace, Zborovská 81/11, Smíchov, 15000 Praha 5	0	2 471

Zábory - celkem 0 9 074

Č.	Datum	Popis	Vypracoval	Schválil	
REVIZE					

Souřadnicový systém S-JTSK, Výškový systém Bpv

Objednatel:

KSÚS Středočeského kraje, p.o.
Zborovská 11, 150 21 Praha 5

KSÚS
KRAJSKÁ SPRÁVA A ÚDRŽBA SILNIC
Středočeského kraje

Navrh/vypracoval:

Bc. Tomáš Matoušek

Technická kontrola:

Ing. Martin Kouba

Zodpovědný projektant:

Ing. Karel Fazekas, Ph.D.

Hlavní inženýr projektu:

Ing. Karel Fazekas, Ph.D.

Zpracovatel:

4roads s.r.o.
Slunná 541/27
162 00 Praha 6
IČ: 06327354

Kraj:	Středočeský	Čís.s.m.obj.:	SMLD-0038/00066001/2024
Katastrální území:	Dolní Bousov	Čís.akce:	24006
Akce:	III/27937 Dolní Bousov, rekonstrukce	Datum:	07/2025
		Formát:	6xA4
		Měřítko:	1:1000
Část:	SOUVISEJÍCÍ DOKUMENTACE	Štupen:	PDPS
Příloha:	Záborový elaborát	Číslo přílohy:	F.6
		Číslo kopie:	