

Podrobný podélný profil: PROVIZORIUM M 1:100/20
Rozsah: km 0,00000 - km 0,06002

SKLONOVÉ POMĚRY:

SROVNÁVACÍ ROVINA:

ZMĚNA PŘÍČ. SKLONU:


KÓTY NIVELETY:

KÓTY TERÉNU:

STANIČENÍ:

VZDÁLENOST PŘ. ŘEZŮ:

SMĚROVÉ POMĚRY:

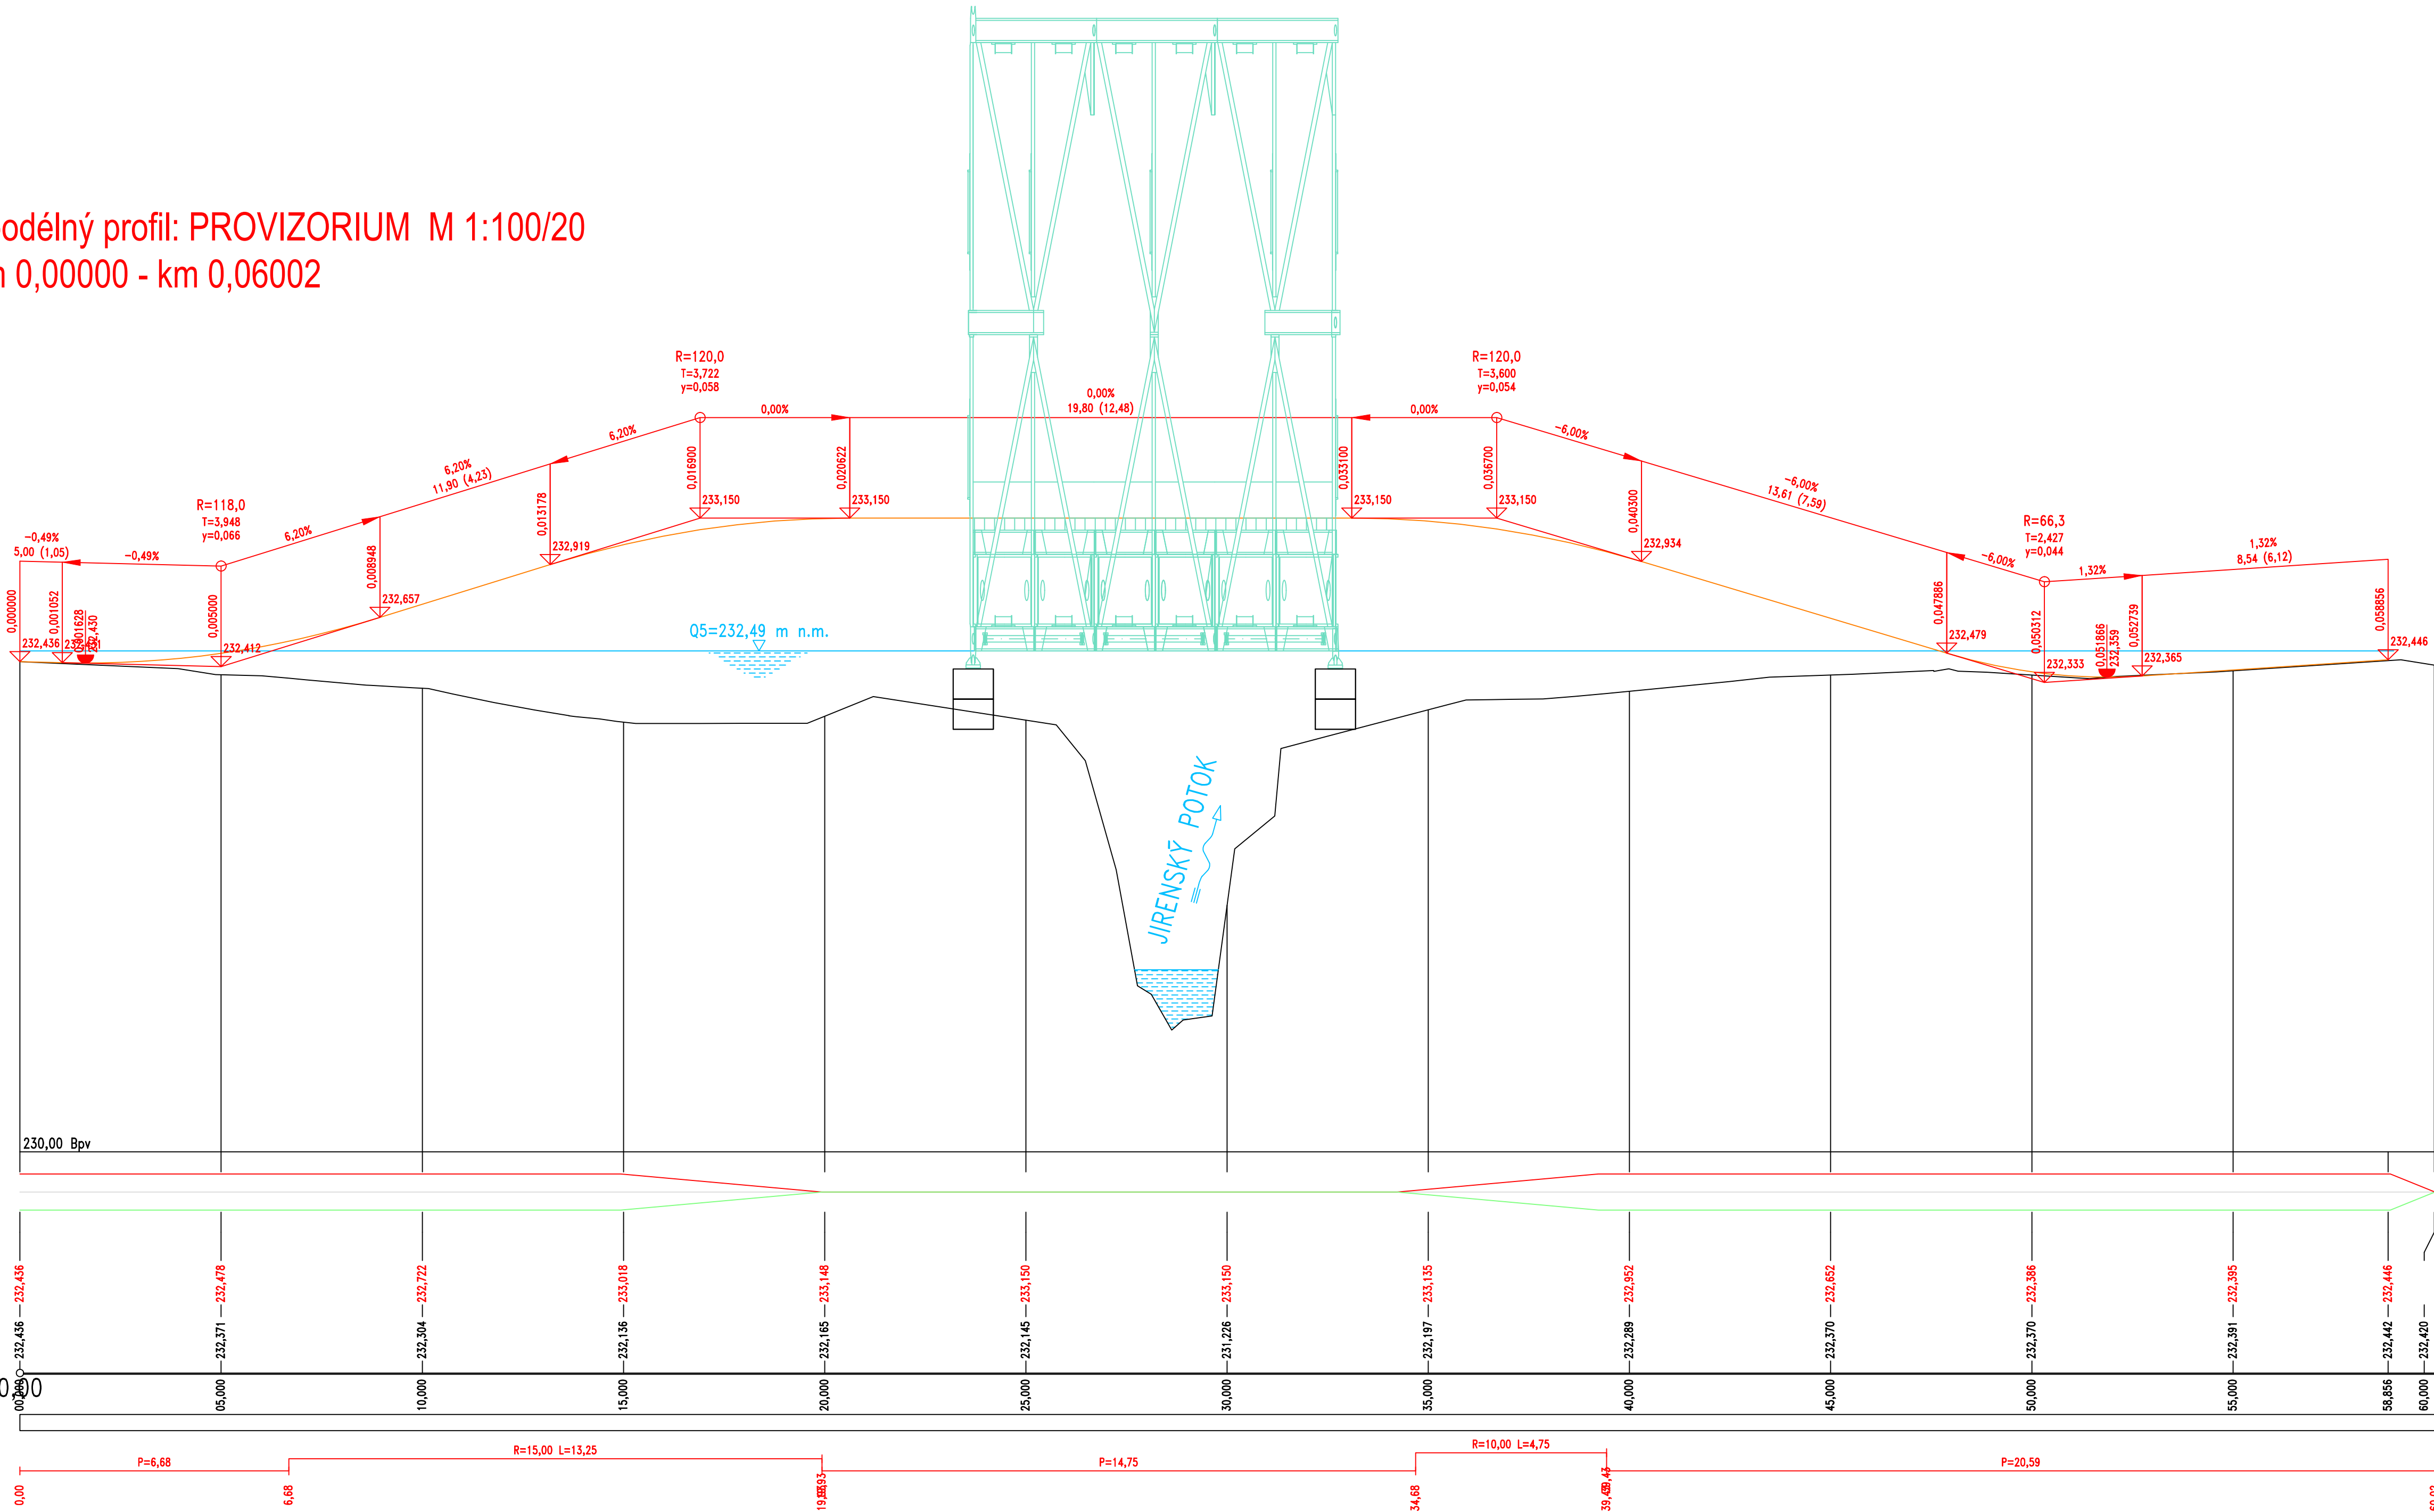

II/101 Jirny, most ev. č. 101-076
přes Jirenský potok za obcí Jirny

Středočeský kraj, Zborovská 81/11, 150 21 Praha 5, tel.: +420 257 280 111, email: podatelna@kr-s.cz, datová schránka: keebuyf
Investor:
Středočeský kraj
Středočeský kraj
Zborovská 81/11
150 21 Praha 5

Výškový systém: Bpv		Souřadnicový systém: S-JTSK	
Číslo zakázky:	22 171 00	HIP:	
Schválil:	Ing. Petr SOUČEK	Zodp. projektant:	Ing. Daniel ŠINDLER, Ph.D.
Tech. kontrola:	Ing. Martin KUDRNÁČ	Vypracoval:	Ing. Martin ŠTAFFEN
602256144, mku@pontex.cz		776500066, mat@pontex.cz	



Objednatel:	Středočeský kraj	Obec:	Jirny	Kraj:	Středočeský
Akce:	II/101 Jirny, most ev. č. 101-076 přes Jirenský potok za obcí Jirny			Datum	Stupeň
Část:	D DOKUMENTACE OBJEKTŮ			12/2023	PDPS
Objekt:	SO 181 – PROVIZORNÍ KOMUNIKACE			Souprava	Č. přílohy
Příloha:	PODÉLNÝ PROFIL				D.1.1.1. 03