


PŮDORYS MOSTU
M 1:100

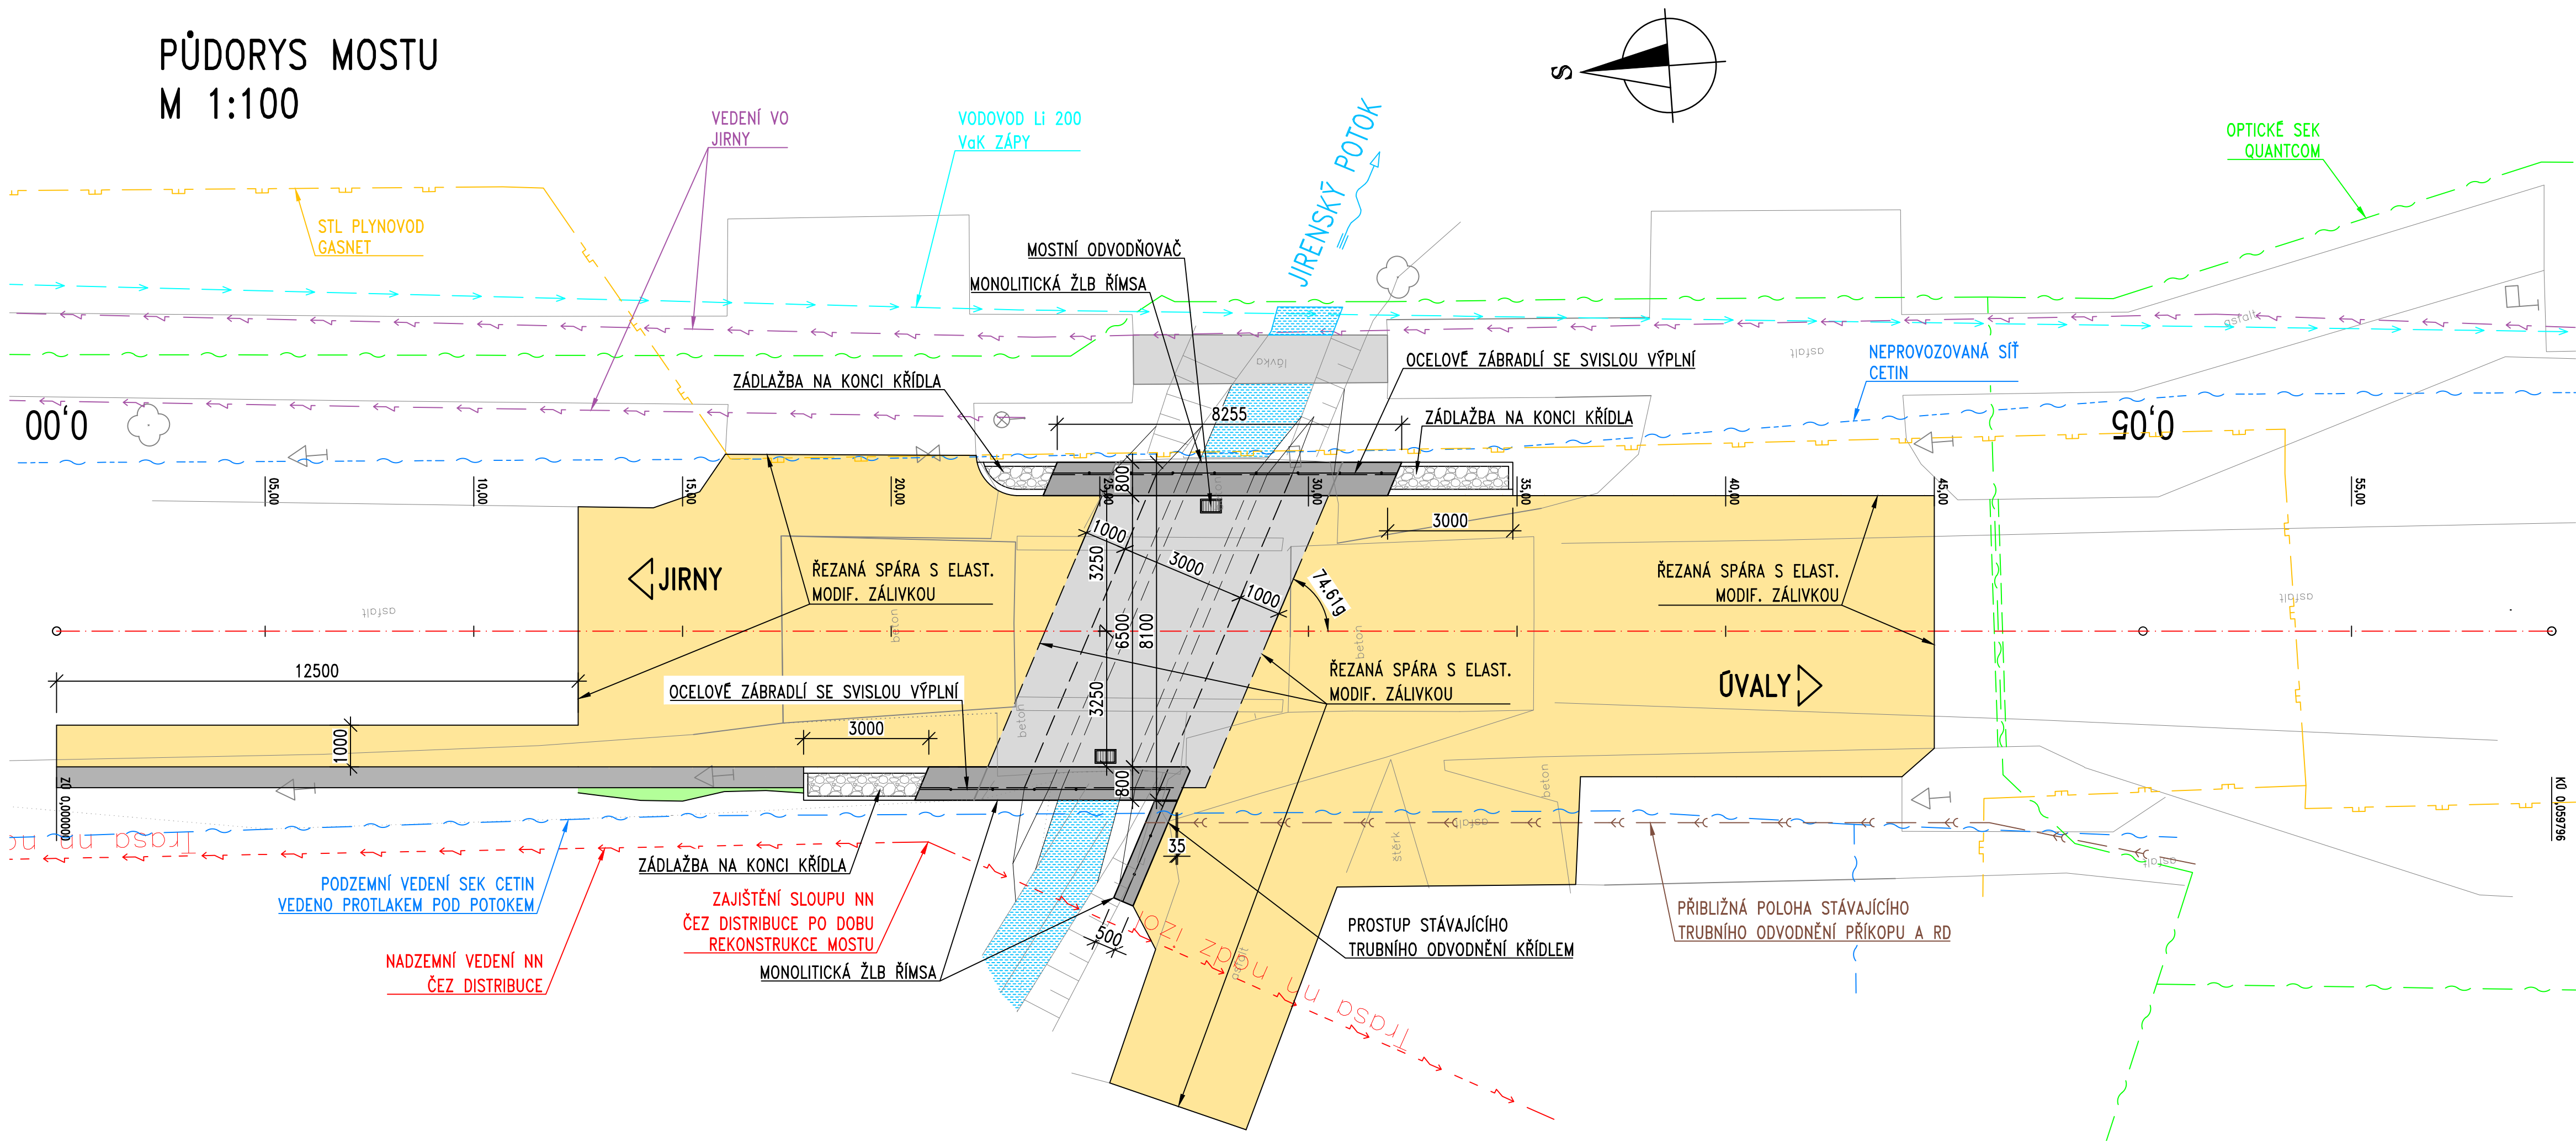

II/101 Jirny, most ev. č. 101-076
přes Jirenský potok za obcí Jirny

Středočeský kraj, Zborovská 81/11, 150 21 Praha 5, tel.: +420 257 280 111, email: podatelna@kr-s.cz, datová schránka: keebyif

Investor: **Středočeský kraj** Středočeský kraj
Zborovská 81/11
150 21 Praha 5

Výškový systém: Bpv		Souřadnicový systém: S-JTSK	
Číslo zakázky:	22 171 00	HIP:	
Schválil:	Ing. Petr SOUČEK	Zodp. projektant:	Ing. Daniel ŠINDLER, Ph.D.
Tech. kontrola:	Ing. Martin KUDRNAČ	Vypracoval:	Ing. Martin ŠTAFFEN
602256144, mku@pontex.cz		776500066, mst@pontex.cz	

Bezová 1658/1, 147 00 Praha 4-Braník
+420 244 462 219 pontex@pontex.cz

Objednatel:	Středočeský kraj	Obec:	Jirny	Kraj:	Středočeský
Akce:	II/101 Jirny, most ev. č. 101-076 přes Jirenský potok za obcí Jirny			Datum	Stupeň
Část:	D DOKUMENTACE OBJEKTŮ SO 201 – MOST PŘES JIRENSKÝ POTOK PŮDORYS			12/2023	PDPS
Objekt:				Souprava	Č. přílohy
Příloha:				D.1.2.1. 03	