




PŮDORYS 1:100

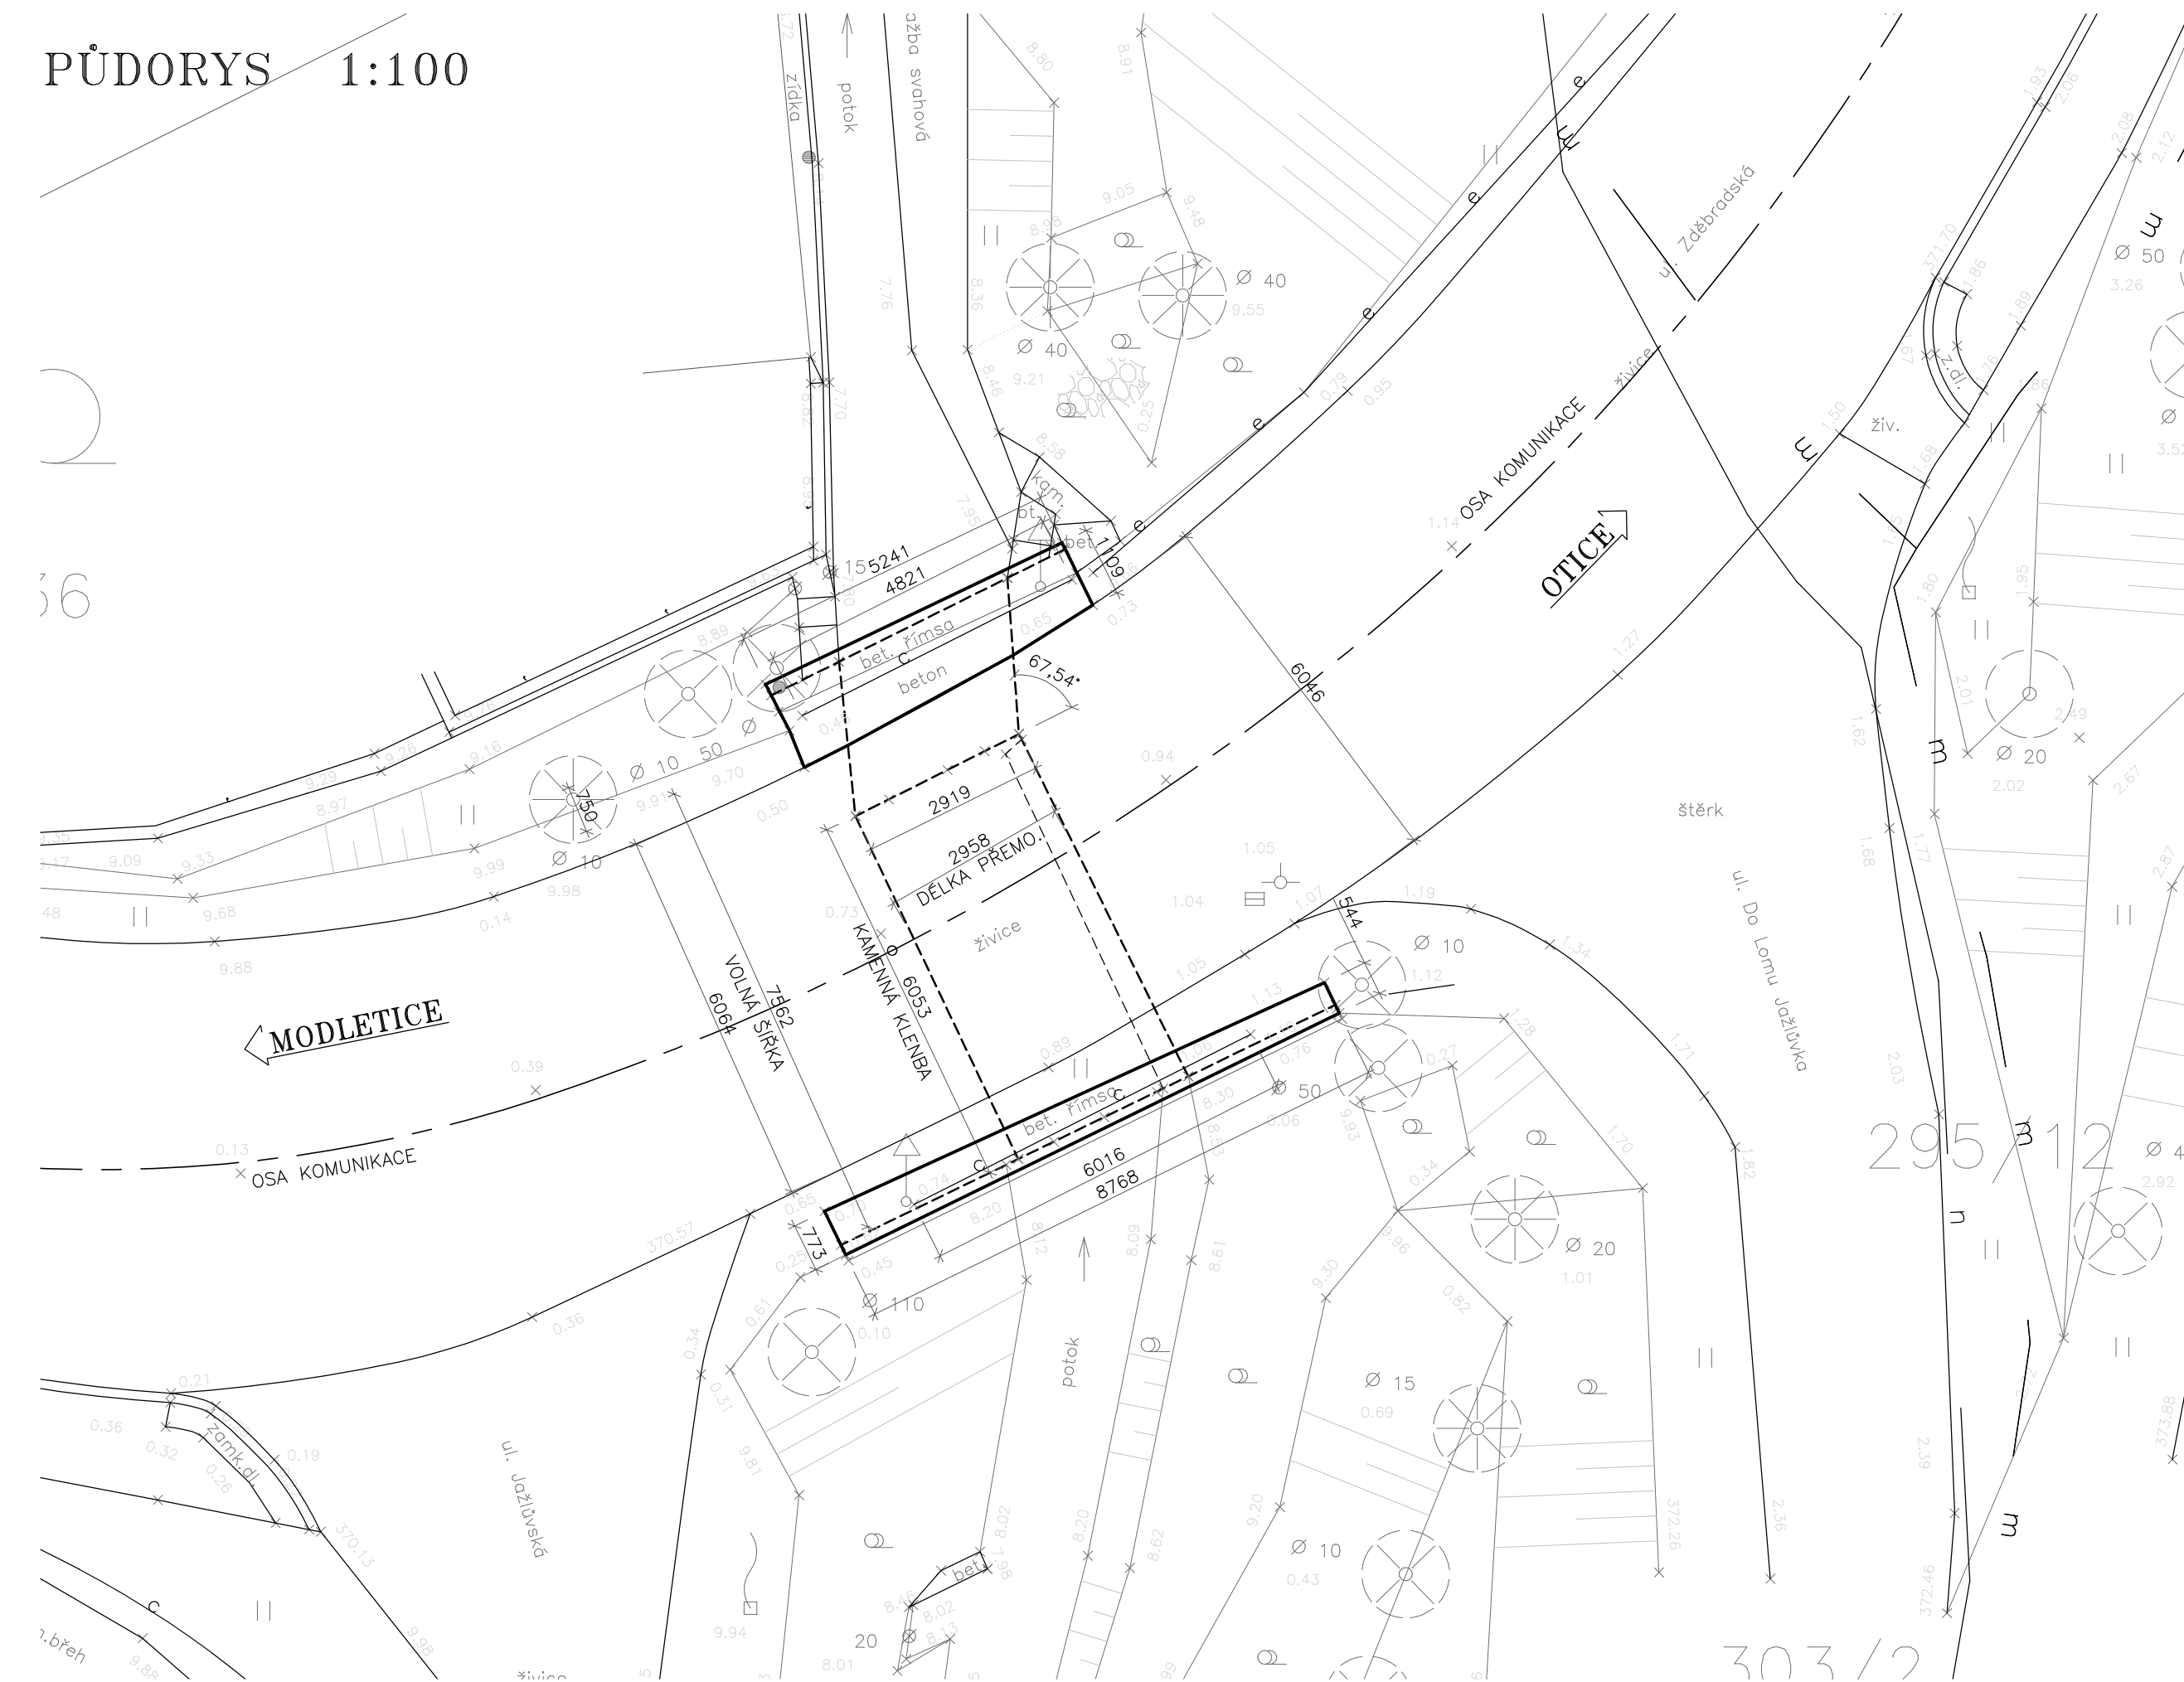


POHLED NA VTOK 1:100

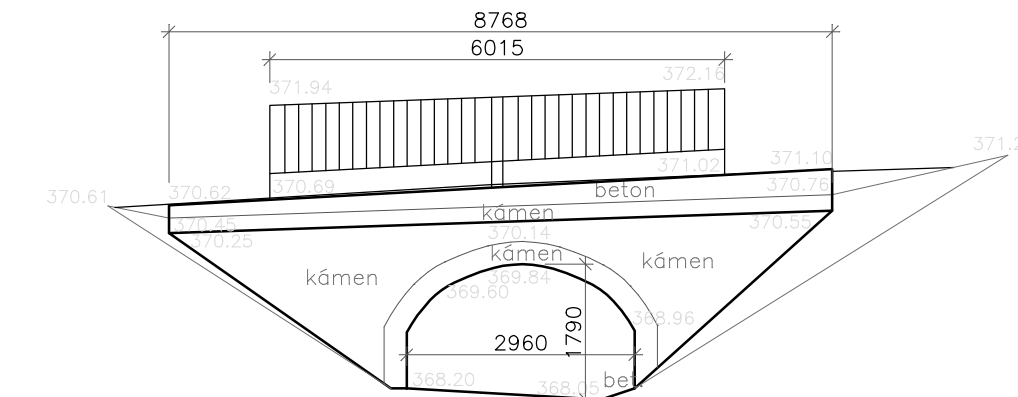

PŘÍČNÝ ŘEZ 1:100

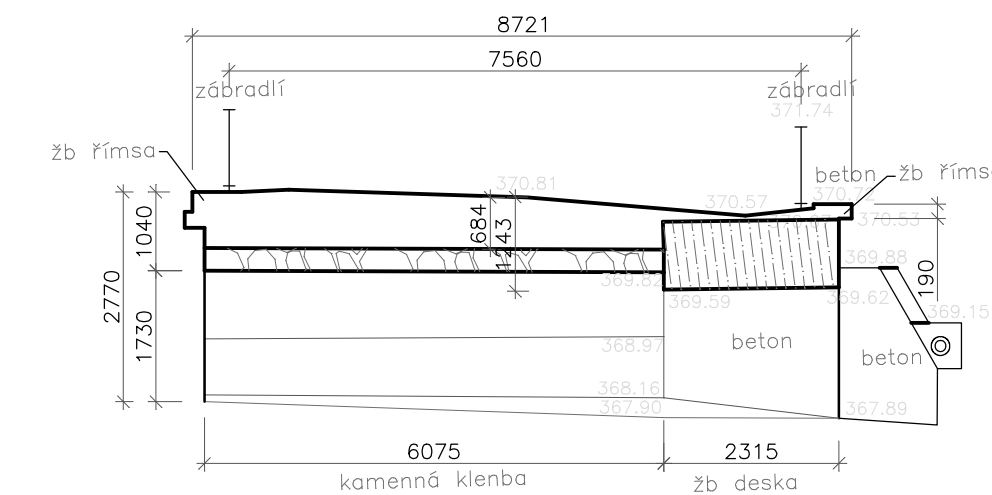

<p>HLAVNÍ ZHOTOVITEL:</p> 	<p>SDRUŽENÍ SPOLEČNOSTÍ APIS-PONTEX-TOPCON-GEOTEC</p>	<p>HIP:</p>  <p>Ing. Karel KŘÍŽEK</p>
---	--	---

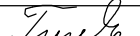ZHOTOVITEL:		ATELIÉR PROJEKTOVÁNÍ INŽENÝRSKÝCH STAVEB s.r.o.	
AKCE:		OHRADNÍ 24B 140 00 PRAHA 4 IČ: 61853267	
III/00325 Jažlovice + most ev.č. 00325-2			
OBJEDNATEL:	HL. INŽENÝR PROJEKTU:	ZODPOVĚDNÝ PROJEKTANT:	tel: 241 481 215 e-mail: apis@apis-sro.eu www: www.apis-sro.eu
 Krajská správa a údržba silnic Středočeského kraje, p.o. Zborovská 11, 150 21 Praha 5	Ing. Karel KRÍŽEK	Ing. Jan TUREK	
			
	VYPRACOVAL: Ing. Jan TUREK	KONTROLOVAL: Ing. Viktor NEJEDLÝ	
			ZAK. ČÍSLO: 3149/08
KRAJ: STŘEDOČESKÝ	OKRES: PRAHA-VÝCHOD	FORMATU A4:	4
ČÍSLO OBJEKTU:	Demolice mostu	DATUM:	SRPEN 2025
200	STÁVAJÍCÍ MOST EV.Č. 00325-2	ST.PROJ.:	MĚŘITKO:
		DZS	1:100
			PŘÍLOHA: 2