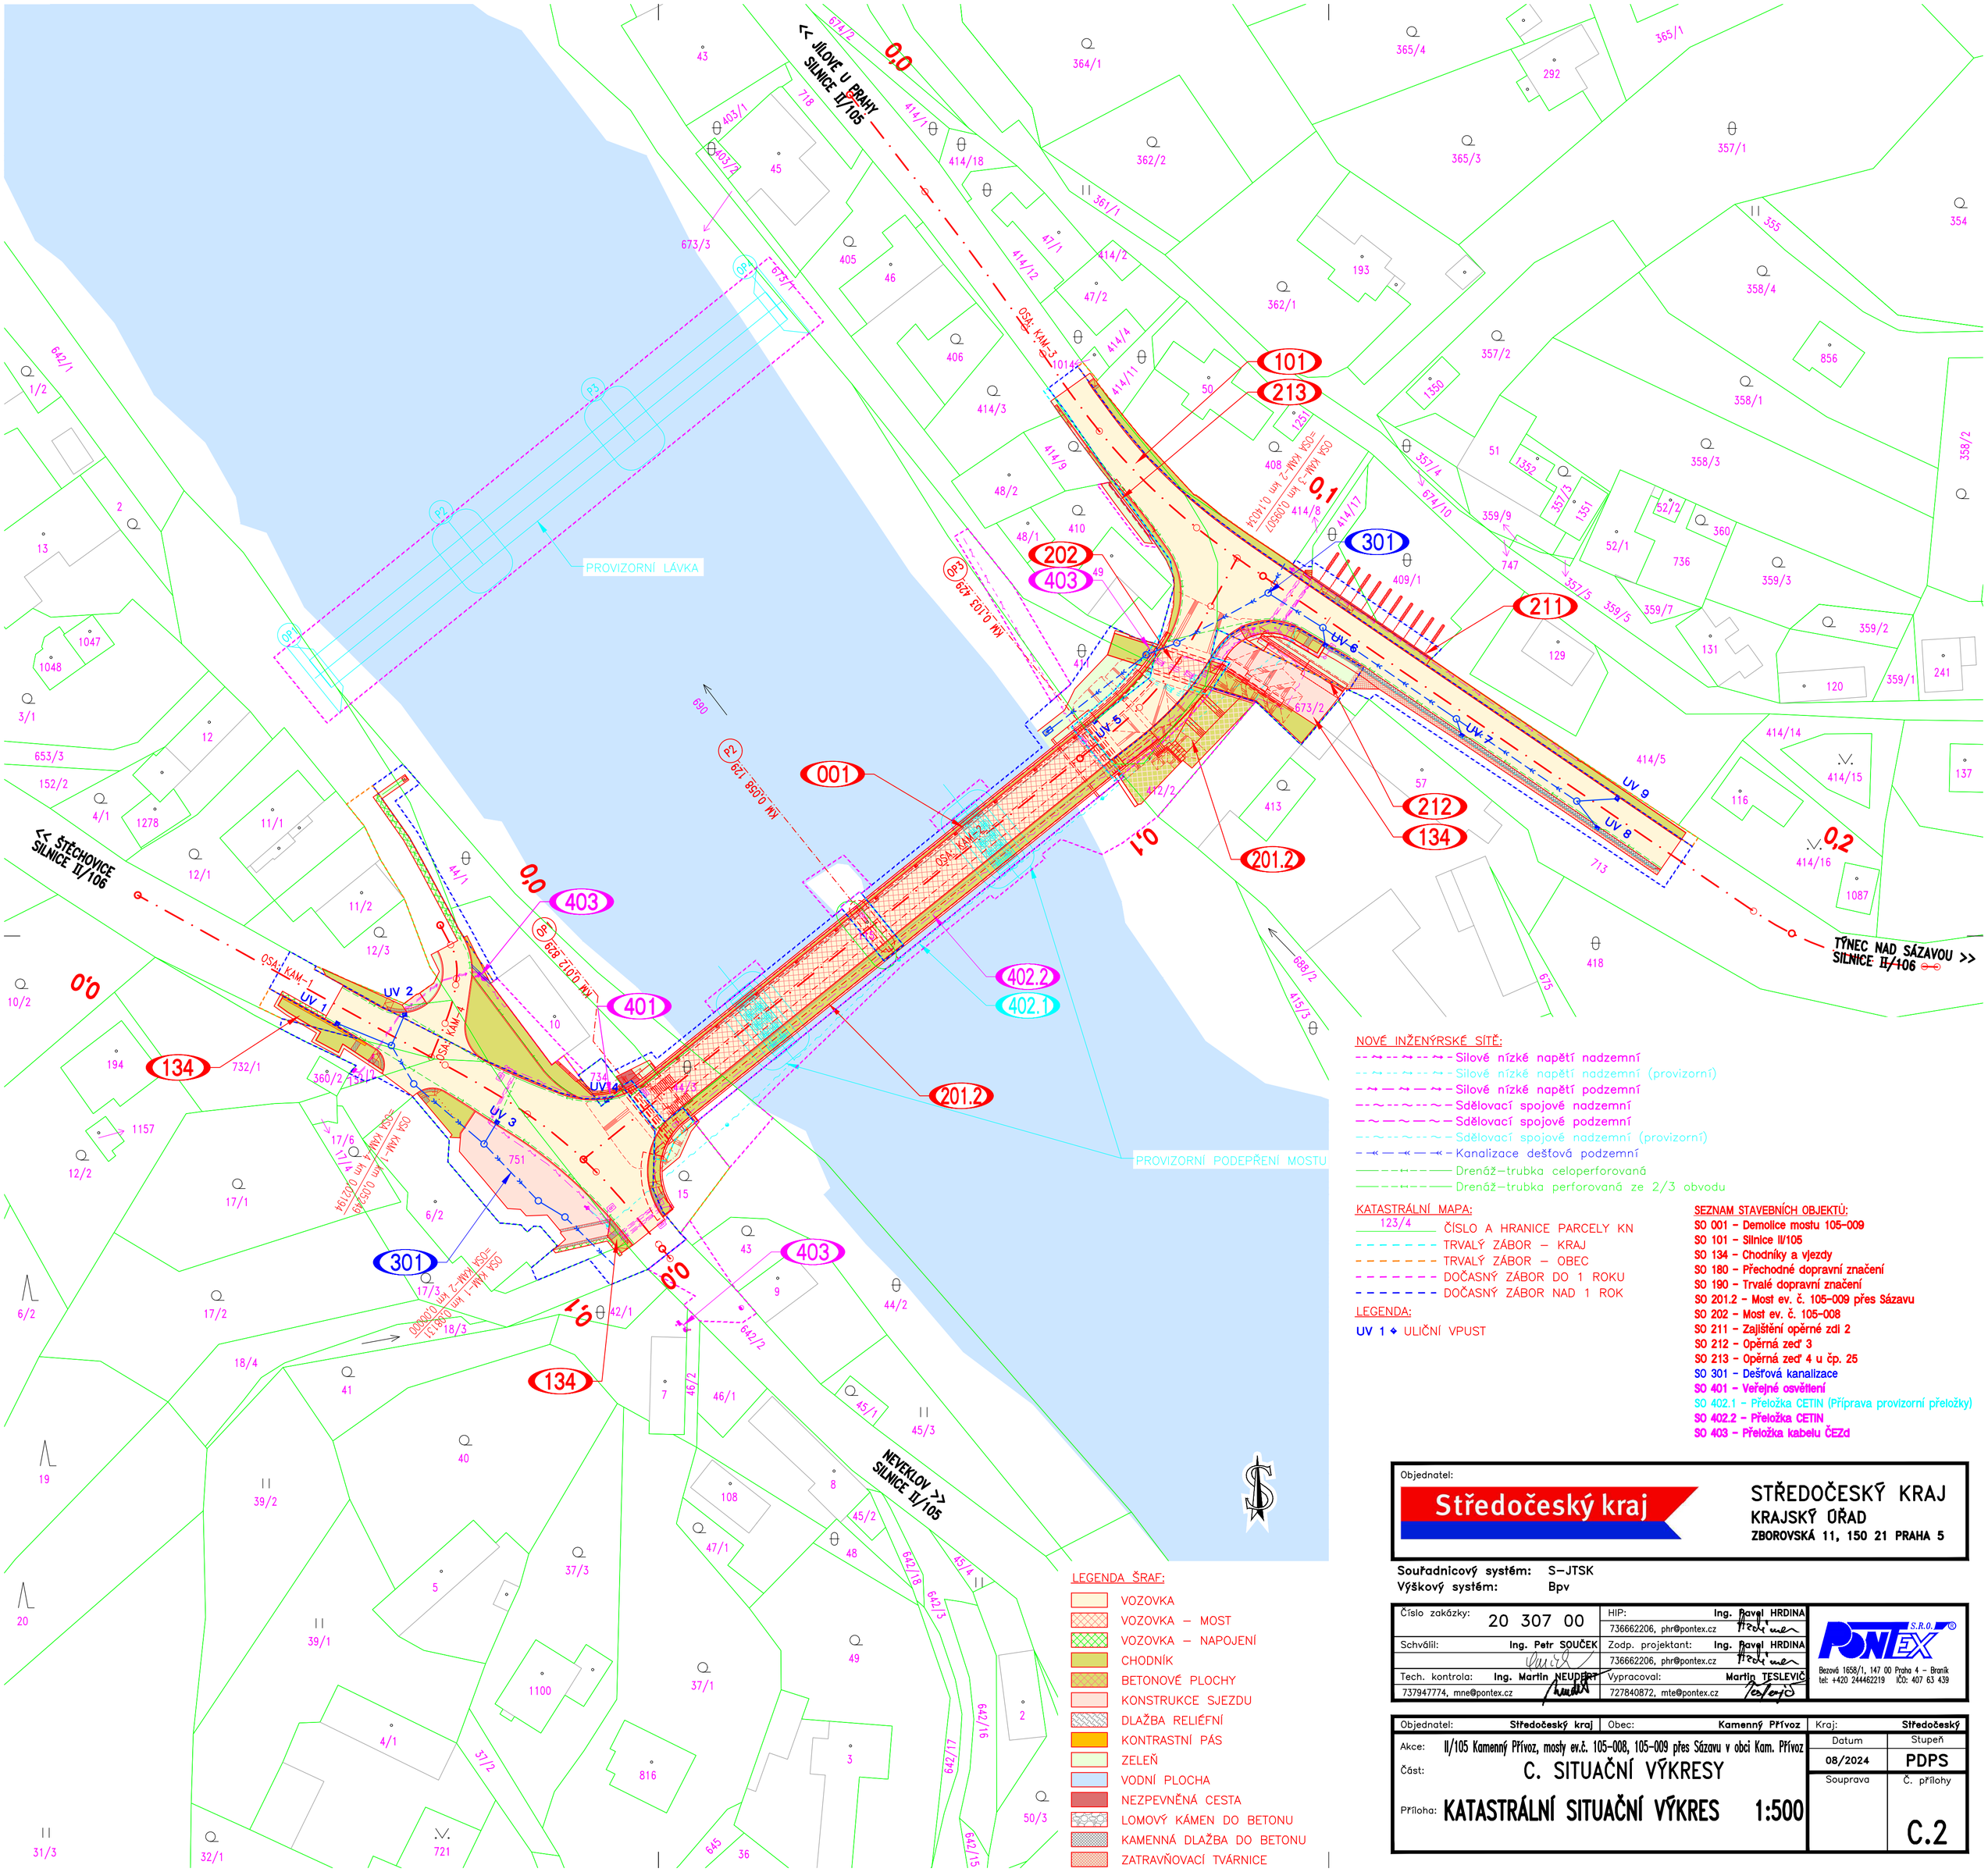

NOVÉ INŽENÝRSKÉ SÍTĚ:

- Silové nízké napětí nadzemní
- Silové nízké napětí nadzemní (provizorní)
- Silové nízké napětí podzemní
- Sdělovací spojové nadzemní
- Sdělovací spojové podzemní
- Sdělovací spojové nadzemní (provizorní)
- Kanalizace dešťová podzemní
- Drenáž–trubka celoperforovaná
- Drenáž–trubka perforovaná ze 2/3 obvodu

KATASTRÁLNÍ MAPA:

- 123/4 ČÍSLO A HRANICE PARCELY KN
- TRVALÝ ZÁBOR – KRAJ
- TRVALÝ ZÁBOR – OBEC
- DOČASNÝ ZÁBOR DO 1 ROKU
- DOČASNÝ ZÁBOR NAD 1 ROK

LEGENDA:

UV 1 ◆ ULIČNÍ VPUST

SEZNAM STAVEBNÍCH OBJEKTŮ:

- SO 001 – Demolice mostu 105-009
- SO 101 – Silnice II/105
- SO 134 – Chodníky a vjezdy
- SO 180 – Přechodné dopravní značení
- SO 190 – Trvalé dopravní značení
- SO 201.2 – Most ev. č. 105-009 přes Sázavu
- SO 202 – Most ev. č. 105-008
- SO 211 – Zajištění opěrné zdi 2
- SO 212 – Opěrná zeď 3
- SO 213 – Opěrná zeď 4 u čp. 25
- SO 301 – Dešťová kanalizace
- SO 401 – Veřejné osvětlení
- SO 402.1 – Přeložka CETIN (Příprava provizorní přeložky)
- SO 402.2 – Přeložka CETIN
- SO 403 – Přeložka kabelu ČEZd

LEGENDA ŠRAF:

- VOZOVKA
- VOZOVKA – MOST
- VOZOVKA – NAPOJENÍ
- CHODNÍK
- BETONOVÉ PLOCHY
- KONSTRUKCE SJEZDU
- DLAŽBA RELIÉFNÍ
- KONTRASTNÍ PÁS
- ZELEŇ
- VODNÍ PLOCHA
- NEZPEVNĚNÁ CESTA
- LOMOVÝ KÁMEN DO BETONU
- KAMENNÁ DLAŽBA DO BETONU
- ZATRAVŇOVACÍ TVÁRNICE

Objednatel: Středočeský kraj

STŘEDOČESKÝ KRAJ
KRAJSKÝ ÚŘAD
ZBOROVSKÁ 11, 150 21 PRAHA 5

Souřadnicový systém: S–JTSK
Výškový systém: Bpv

Číslo zakázky: 20 307 00		HIP:	Ing. Pavel HRDINA
		736662206, phr@pontex.cz	
Schválil:	Ing. Petr SOUČEK	Zodp. projektant:	Ing. Pavel HRDINA
		736662206, phr@pontex.cz	
Tech. kontrola:	Ing. Martin NEUBERT	Vypracoval:	Martin TESLEVIČ
737947774, mne@pontex.cz		727840872, mte@pontex.cz	

PONTEX S.R.O.
Bezová 1658/1, 147 00 Praha 4 – Braník
tel: +420 244462219 IČO: 407 63 439

Objednatel:	Středočeský kraj	Obec:	Kamenný Přívoz
Akce:	II/105 Kamenný Přívoz, mosty ev.č. 105-008, 105-009 přes Sázavu v obci Kam. Přívoz	Kraj:	Středočeský
Část:	C. SITUAČNÍ VÝKRESY	Datum: 08/2024	Stupeň: PDPS
Příloha:	KATASTRÁLNÍ SITUAČNÍ VÝKRES 1:500	Souprava:	Č. přílohy: C.2