


LEGENDA MÍSTNOSTI:

OZN.	NÁZEV MÍSTNOSTI	PLOCHA [m²]	NAŠLAPNÁ VRSTVA	POVRCHY STĚN, STROPŮ
č.147	STUDENSKÝ KOUTEK	47,25	LINO	MALBA BÍLÁ
Z	ZÁMEČNA	44,26	KERAMICKÁ DLAŽBA	MALBA BÍLÁ
č.151	AUTO-MOTO	44,02	KERAMICKÁ DLAŽBA	MALBA BÍLÁ
150,152	UČEBNA LM	125,72	ANTISTATICKÉ PVC	MALBA BÍLÁ
VZT	VZDUCHOTECHNIKA	35,1	LITÝ BETON	MALBA BÍLÁ
K	KOVÁRNA	43,87	KERAMICKÁ DLAŽBA	MALBA BÍLÁ

Učebna LM:

- 1 – Laboratorní stůl žakový oboustranný
– šířka x hloubka x výška – 200 x 120 x 76 cm
– zásuvky 230 V
- 2 – Odkládací stůl
– šířka x hloubka x výška – 120 x 60 x 90 cm
- 3 – Židle s plastovým šálovým sedákem
– dle ČSN EN 1729–1
- 4 – Skříň – vysoká v horní části skleněná, dolní část plná dveří
– šířka x hloubka x výška – 80 x 60 x 180 cm
– korpus z laminátové dřevotřísky tl. 18 mm
- 5 – Psací učitelský stůl
– šířka x hloubka x výška – 180 x 60 x 76 cm
– zásuvky 8x 230 V
- 6 – Židle učitelská
– Židle s plastovým šálovým sedákem
– dle ČSN EN 1729–1
- 7 – Počítač s monitorem a příslušenstvím učitel
– case min. 180W zdrojem s účinností až 93% výkon CPU, 8GB ram
– Monitor Full HD 1920x1080, 23,8”
– Klávesnice + myš
- 8 – Počítač s monitorem a příslušenstvím žáci
– case min. 180W zdrojem s účinností až 93% výkon CPU, 8GB ram
– Monitor Full HD 1920x1080, 23,8”
– Klávesnice + myš

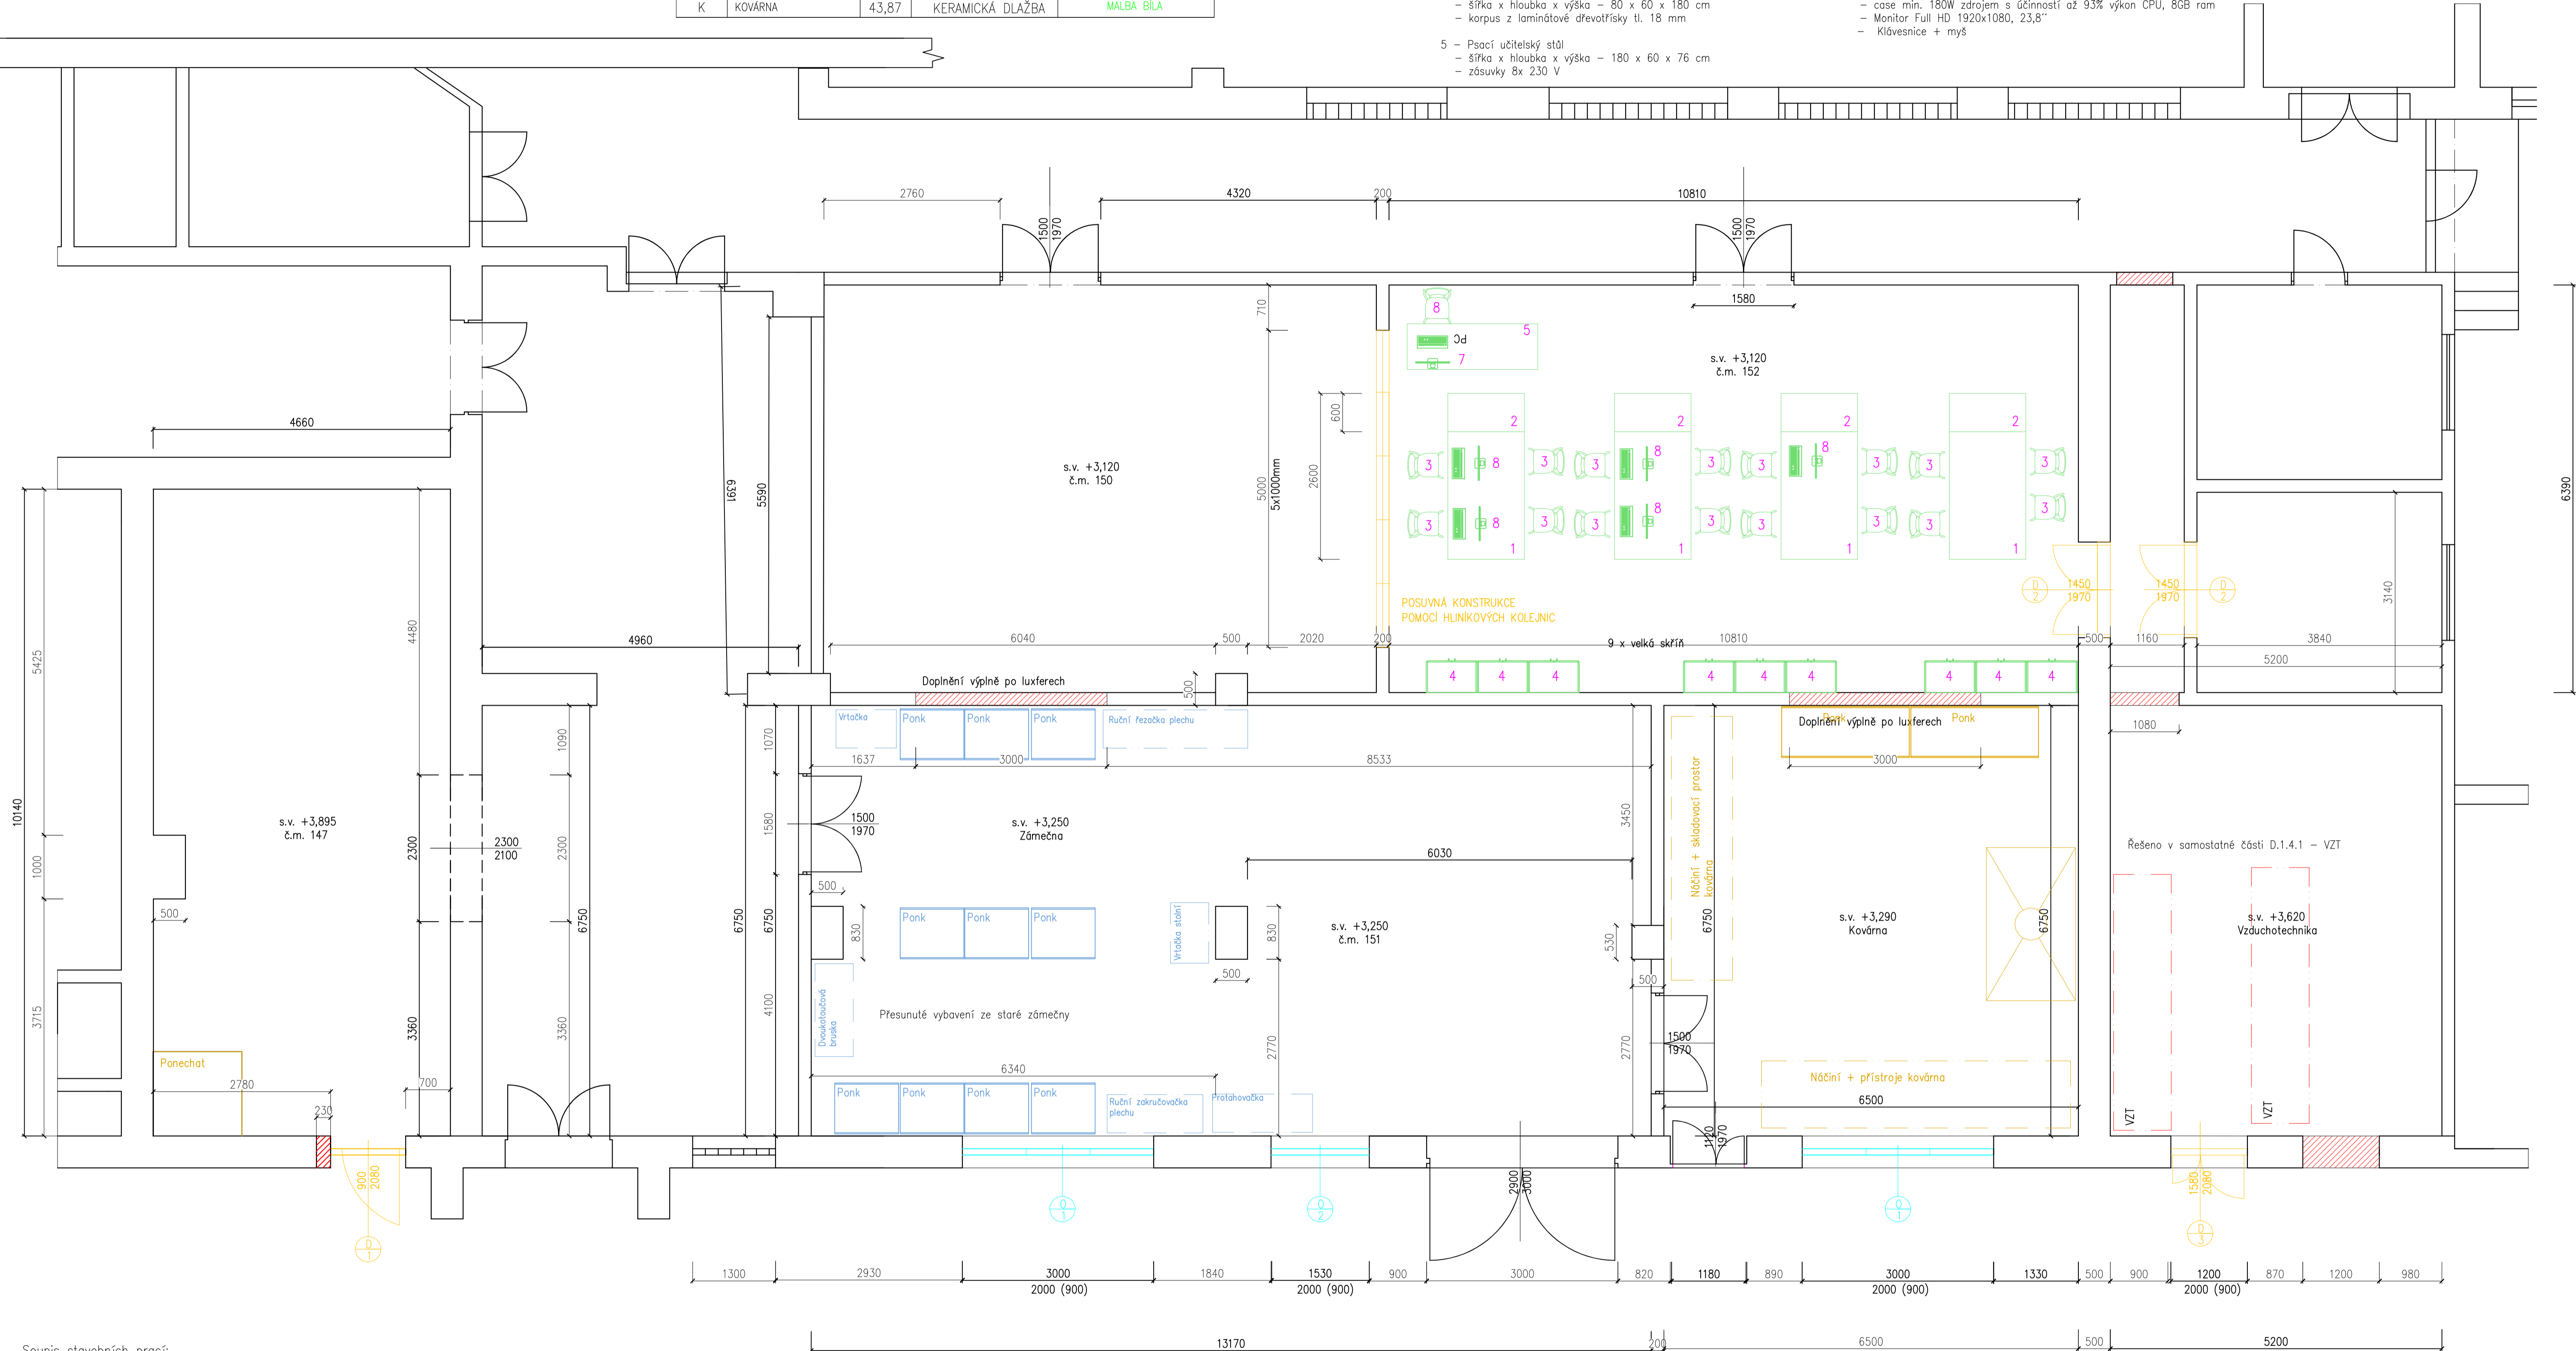

Soupis stavebních prací:

- Kovárna:
- Výměna výplní oken –1x trojsklo 300x200 cm
 - Nová výmalba
- Studentský koutek č.m. 147:
- Přemístění vybavení a strojů do stávající truhlárny
 - Demontáž a rozšíření vstupu dveří
 - Elektroinstalace, osvětlení
 - Úprava povrchů podlah (keramická dlažba)
 - Demontáž okna, dozadí a instalace nových dveří 90x208 cm
 - Přesun otopného tělesa na přílehlou zeď
 - Úprava vnitřní vápenocementové omítky po provedených elektroinstalacích a stavebních úpravách
 - Položení nové nášlapné vrstvy (lino)
 - Malba celé místnosti
- Auto-moto č.m. 151:
- Odstranění případného vybavení
 - Elektroinstalace, osvětlení
 - Výměna výplní oken –1x trojsklo 153x200 cm s parapetem
 - Probourání příčky mezi plánovanou zámečnou (stávající truhlárna)
 - Úprava vnitřní vápenocementové omítky po provedených elektroinstalacích a stavebních úpravách
 - Malba celé místnost

Učebna LM č.m. 150, 152:

- Odstranění vybavení (stroje, nábytek, skříně,...)
- Odstranění příčky mezi místnostmi a luxferů, broušení betonových podlah
- Zazdění keramické tvarovky, sanace zdiva, zednické práce
- Bourací práce pro nově osazené dveře 2x dvojkřídlové 145x197cm
- Instalace posuvné zdi pomocí hliníkových kolejnic
- Elektroinstalace, osvětlení
- Přendání 2 otopných těles na přílehlé zdivo a úprava rozvodů
- Položení nové PVC statické podlahy
- Dotlačení rozvodů tlakového vzduchu
- Úprava vnitřní vápenocementové omítky po provedených elektroinstalacích a stavebních úpravách
- Malba celé místnosti
- Instalace nového vybavení (nábytek, stoly, PC + příslušenství,...)


Vzduchotechnika:

- Odpojení a demontáž stávající vzduchotechnické jednotky
- Celková revize a čištění suchým ledem vzduchotechnického potrubí a koncových prvků
- Přesun a složení nově navržené VZT jednotky
- Demontáž a zazdění dveří do chodby objektu
- Zapojení a dispoziční úpravy stávajícího potrubí, dle nového napojení
- Elektroinstalace napojení, odvod kondenzátu
- Instalace dveří do venkovního prostoru 158x208 cm, dozadí okna
- Regulace a zkoušky + spuštění do provozu
- Úprava vnitřní vápenocementové omítky po provedených stavebních úpravách
- Malba místnosti

Zámečna:

- Odstranění stávajícího vybavení a strojů (skládky, likvidace)
- Probourání nenosné konstrukce (příčka) k auto – moto č.m. 151
- Elektroinstalace, osvětlení
- Výměna výplní oken – 1x trojsklo 300x200 cm s parapetem
- Úprava vnitřní vápenocementové omítky po provedených elektroinstalacích a stavebních úpravách
- Malba celé místnost
- Přemístění nového vybavení ze stávající zámečny (nyní stud. Koutek) č.m. 147

PŘÍZEMÍ

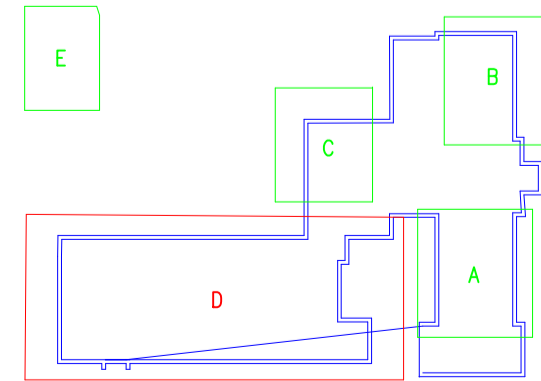

LEGENDA:

- | | | |
|--------------------|--------------------|-----------------------------|
| STÁVAJÍCÍ ZDIVO | VYBAVENÍ UČEBNY | VÝPLNĚ – KERAMICKÉ TVAROVKY |
| STÁVAJÍCÍ VYBAVENÍ | POSUVNÉ KONSTRUKCE | PŘESUN VYBAVENÍ |

POZNÁMKA:

–Zvolené technologie a nábytek je blíže specifikován ve výkazu výměr.

ARTENDR ARTENDR s.r.o. Nádražní 67 281 51 Velký Osek	Kraj: Č.ú.: Objednatel:	Středočeský Čáslav [618349] VOŠ, SPŠ a OA Čáslav		Číslo paré:	
	Akce:	VOŠ, SPŠ a OA Čáslav - modernizace a renovace odborných učeben a kabinetů - PD a AD		Formát:	A1
Vypracoval: Michal Douša	Výkres:		Stupeň:		DPS
Zodpovídal: Ing. Fratišek Mandovec			Datum:		Červen 2023
				Měřítko:	1:50
				Kód:	D.1.1.3
				Č.V.:	05