


LEGENDA MÍSTNOSTÍ:

OZN.	NÁZEV MÍSTNOSTI	PLOCHA [m²]	NAŠLAPNÁ VRSTVA	POVRCHY STĚN, STROPŮ
SK	STUDENSKÝ KOUTEK	47,25	KOBEREC	MALBA BÍLÁ
Z	ZÁMEČNA	44,26	KERAMICKÁ DLAŽBA	MALBA BÍLÁ
AM	AUTO–MOTO	44,02	KERAMICKÁ DLAŽBA	MALBA BÍLÁ
LM	ÚČEBNA LM	125,72	ANTISTATICKÉ PVC	MALBA BÍLÁ
VZT	VZDUCHOTECHNIKA	35,1	LITÝ BETON	MALBA BÍLÁ
K	KOVÁRNA	43,87	KERAMICKÁ DLAŽBA	MALBA BÍLÁ

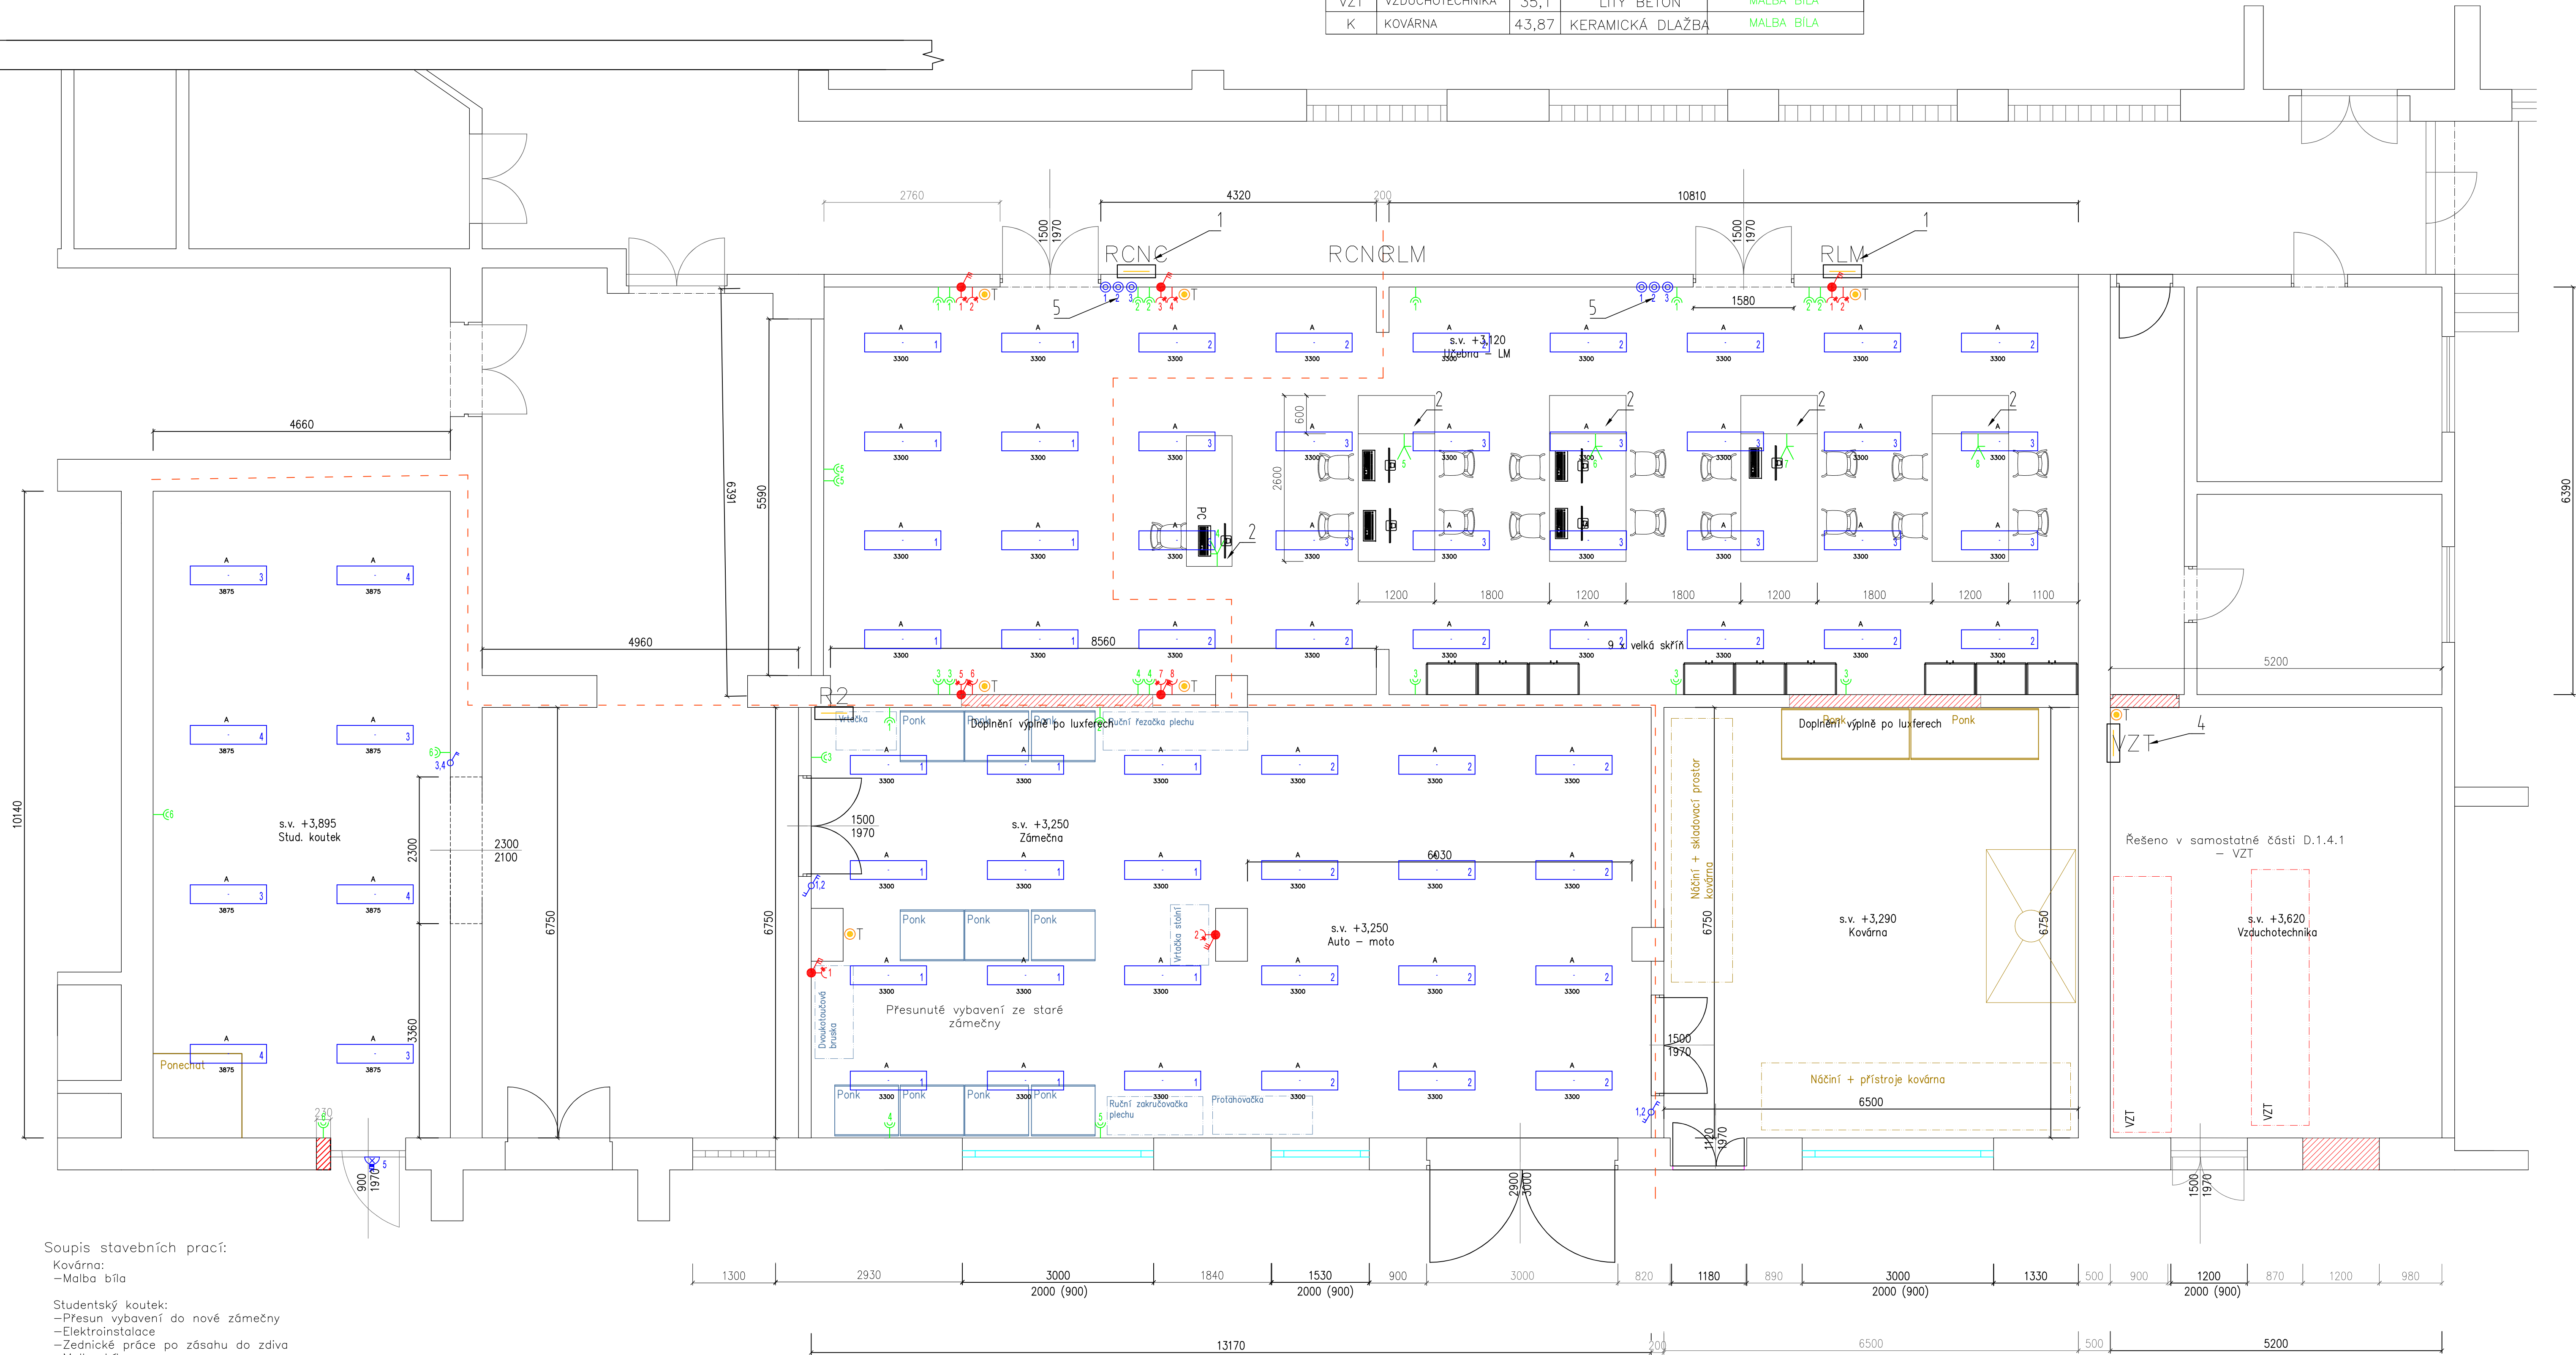

Soupis stavebních prací:


- Kovárna:  
–Malba bílá
- Studentský koutek:  
–Přesun vybavení do nové zámečny  
–Elektroinstalace  
–Zednické práce po zásahu do zdiva  
–Malba bílá
- Auto–moto:  
–Malba  
–Oprava omítek
- Účebna LM:  
–Odstranění stávajícího vybavení  
–Vybourání příčky mezi místnostmi  
–Zednické úpravy  
–Elektroinstalace  
–Výplň z keramických tvárnic v místu luxferů  
–Výměna podlahové krytiny (antistatické PVC)  
–Instalace nového vybavení
- Vzduchotechnika:  
–Výměna vzduchotechnické jednotky  
–Úprava rozvodů napojení  
–Čištění celého stávajícího čtyřhraného potrubí

VÝVODY:

- STÁVAJÍCÍ ROZVODNICE BUDOU ODBORNĚ ODPOJENY A DEMONTOVÁNY. NOVÝ ROZVADĚČ NA PŮVODNÍ POZICI, PLECHOVÝ DO ZDIVA, OKRUHY DLE VÝKRESOVÉ ČÁSTI.
- ELEKTROPANEL INTEGROVANÝ KOVOVÝ 2x(4x230V S VYPÍNAČEM, 3xUSB, 1xRJ45)
- VÝVOD PRO DIGESTOŘ, 230V/16A, Fi=0,03A
- ROZVADĚČ VZT, STAVAJÍCÍ PŘENESEN DO NOVÉ PLECHOVÉ ROZVODNICE NA POVRCH S VYSTROJENÍM, JISTIČ 40A/3/B P<sub>max</sub>=12kW, NAPÁJENÍ ROZVODNÝCH SKŘÍNÍ VZT JEDNOTEK.
- TLAČÍTKOVÉ OVLÁDÁNÍ SVĚTEL V ODBORNÉ ÚČEBNĚ, STYKAČE V ROZVADĚČI S MOŽNOSTÍ POSTUPNÉHO OVLÁDÁNÍ SVÍTIVOSTI VE 3 STUPNÍCH INTENZITY, S MOŽNOSTÍ ZÓNOVÉHO OSVĚTLENÍ DLE ROZDĚLENÍ OKRUHŮ SVĚTEL.
- NOVÉ OKRUHY ZAPOJENY DO STÁVAJÍCÍHO ROZVADĚČE R2, KAPACITNĚ VYHOVUJE.

POZNÁMKA: TECHNICKÉ DETAILY VZT JEDNOTKY, VČETNĚ DIMENZOVÁNÍ VODIČŮ, ODPOVÍDÍJÍCÍHO JISTĚNÍ JSOU OBSAŽENY V ORIGINÁLNÍM MANUÁLU ZVOLENÉHO VÝROBCE A MUSÍ BÝT DODRŽENY!

PŘÍZEMÍ

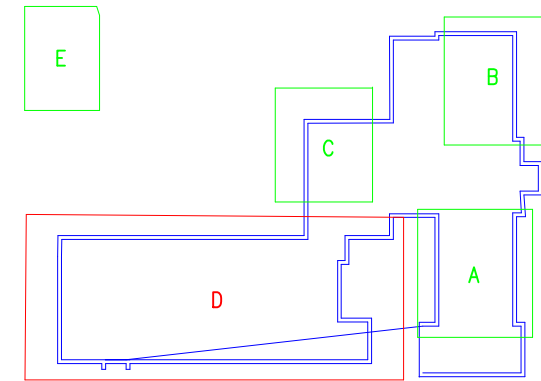

LEGENDA:

	STÁVAJÍCÍ ZDIVO	VYBAVENÍ UČEBNY	VÝPLNĚ – KERAMICKÉ TVAROVKY
	STÁVAJÍCÍ VYBAVENÍ		PŘESUN VYBAVENÍ

POZNÁMKA:

–Zvolené technologie a nábytek je blíže specifikován ve výkazu výměr.

<b>ARTENDR</b> ARTENDR s.r.o. Nádražní 67 281 51 Velký Osek	Kraj: Č.ú.: Objednatel:	Středočeský Čáslav [618349] VOŠ, SPŠ a OA Čáslav		Číslo paré:	
	Akce:	VOŠ, SPŠ a OA Čáslav - modernizace a renovace odborných učeben a kabinetů - PD a AD		Formát:	A1
Vypracoval: Michal Douša	Datum:	Červen 2023		Stupeň:	DPS
Zodpovídá: Ing. Fratišek Mandovec	Vykres:	ELEKTROINSTALACE - METROLOGIE A DILNY		Měřítko:	1:50
		Kód:	D.1.4.4	Č.V.:	005