




PAVILON F - VÝKOPY - PŮDORYS

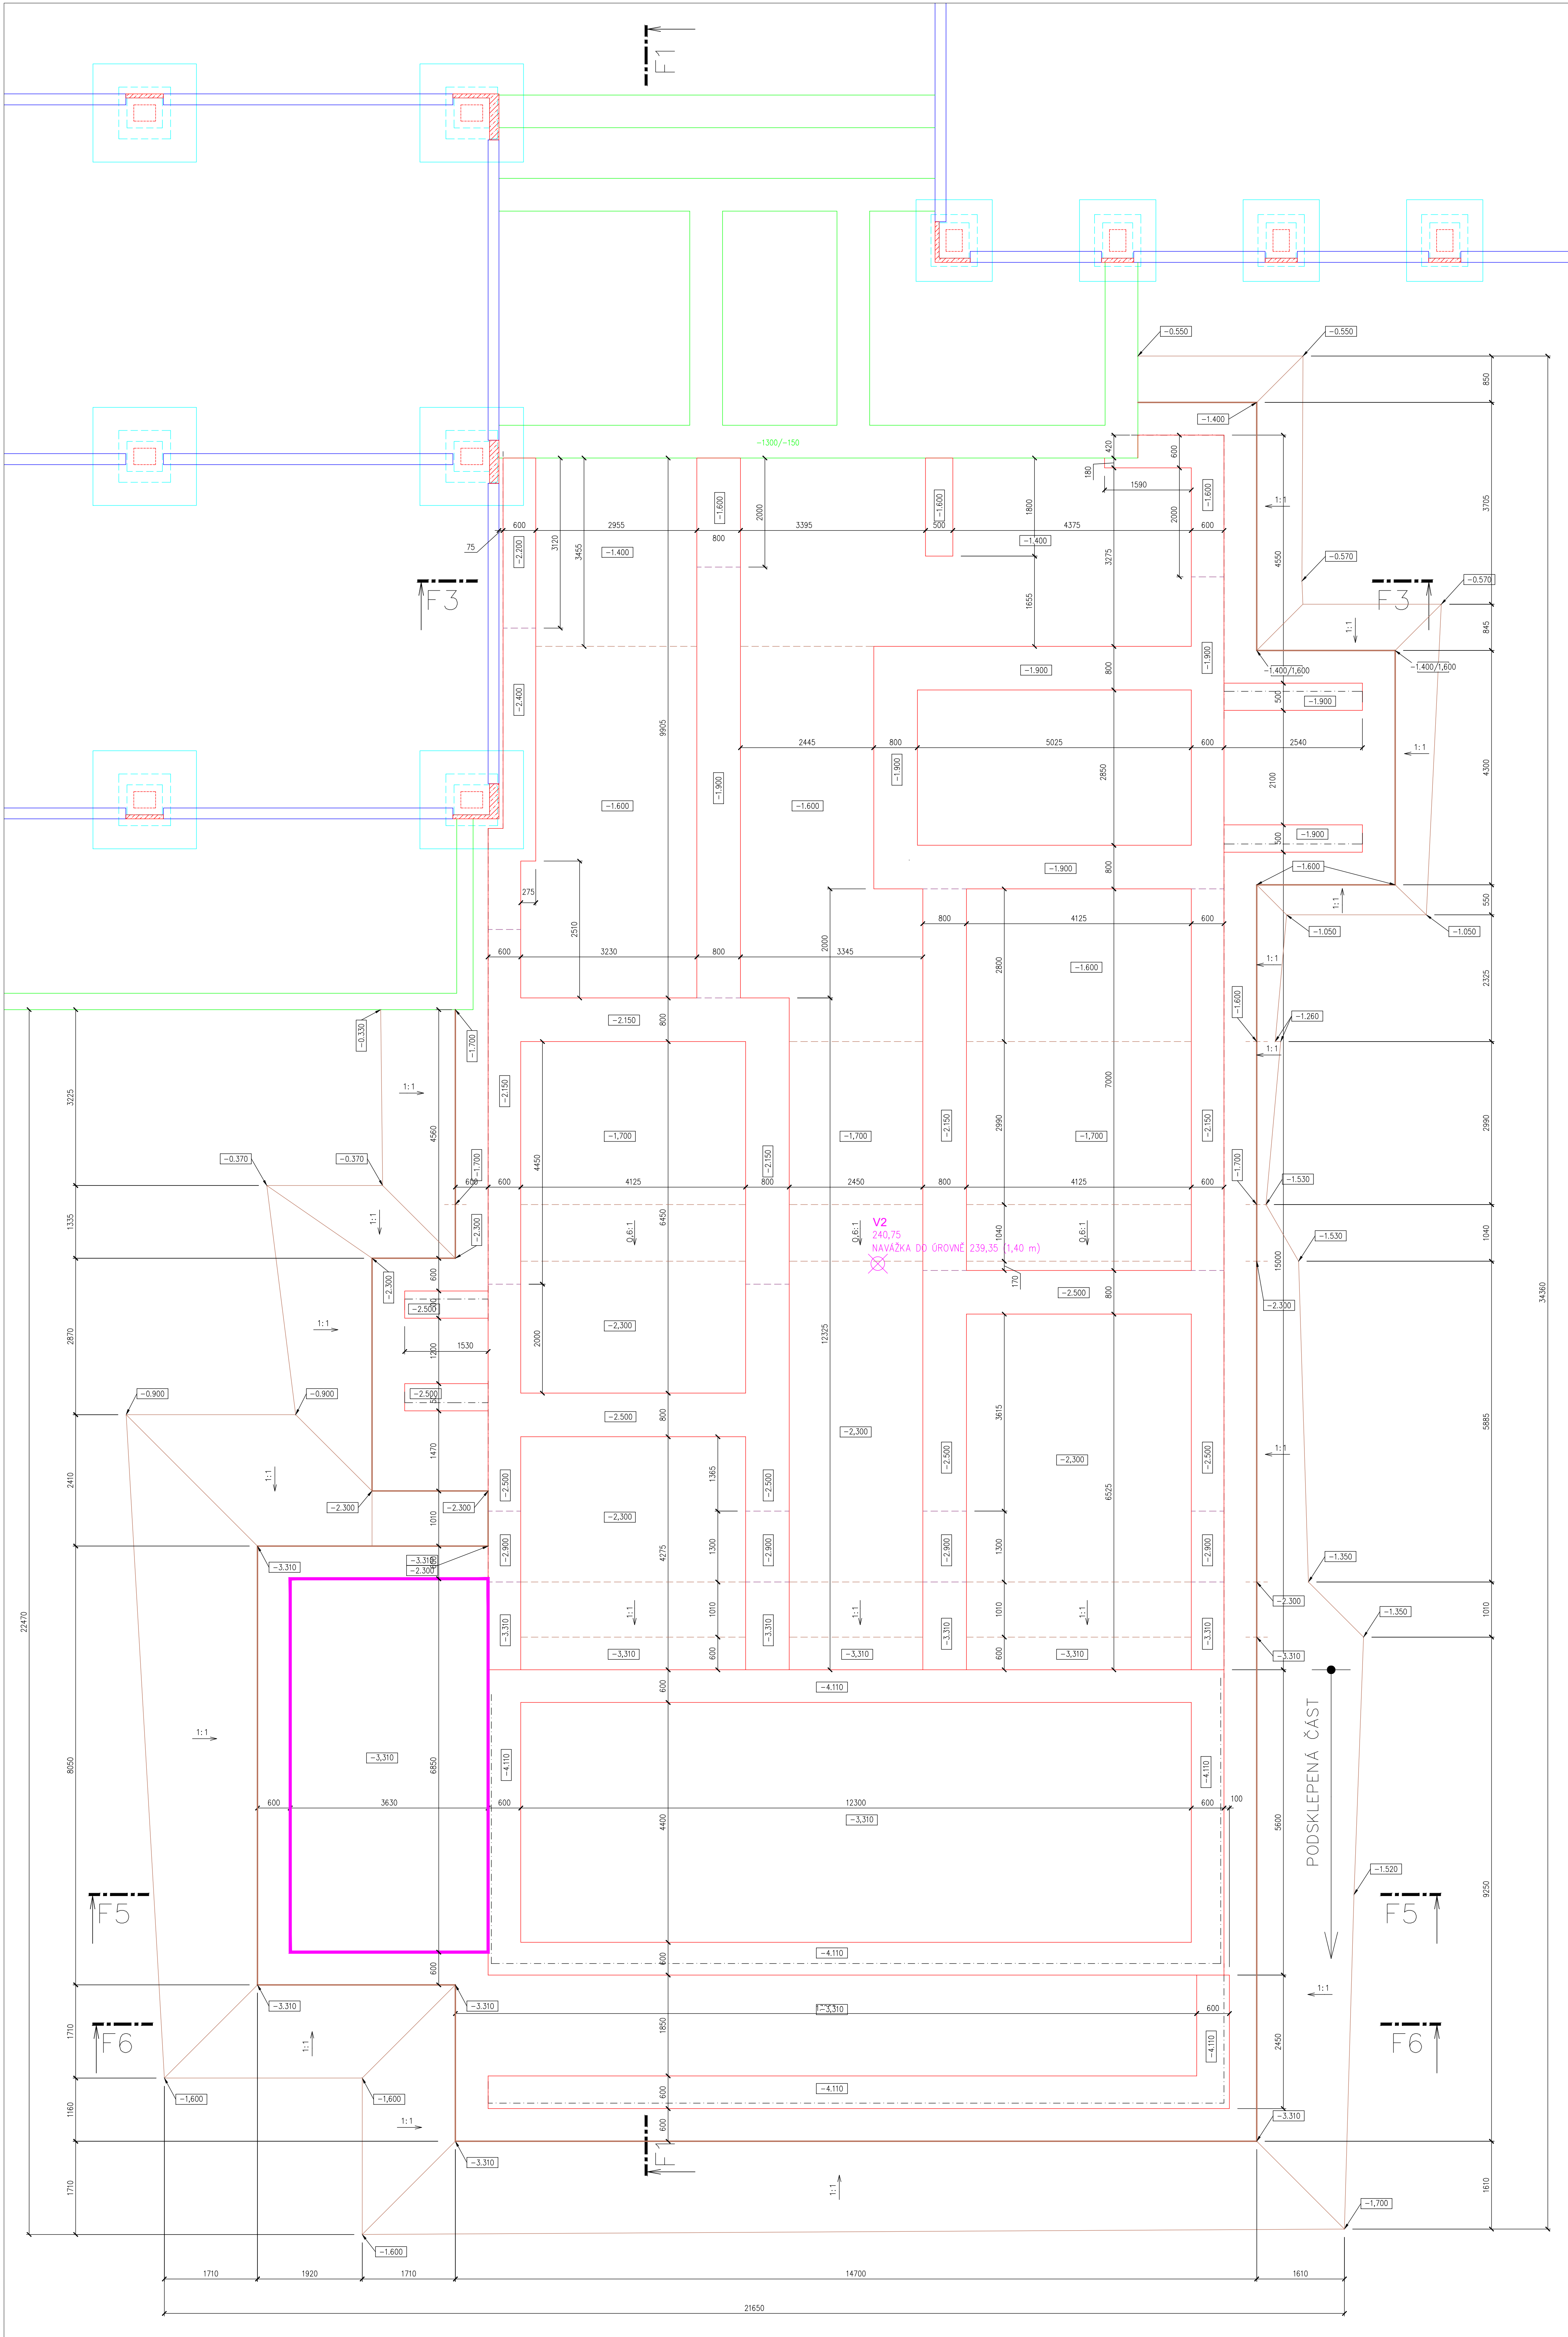


PAVILONE - VÝKOPY - REZ F1

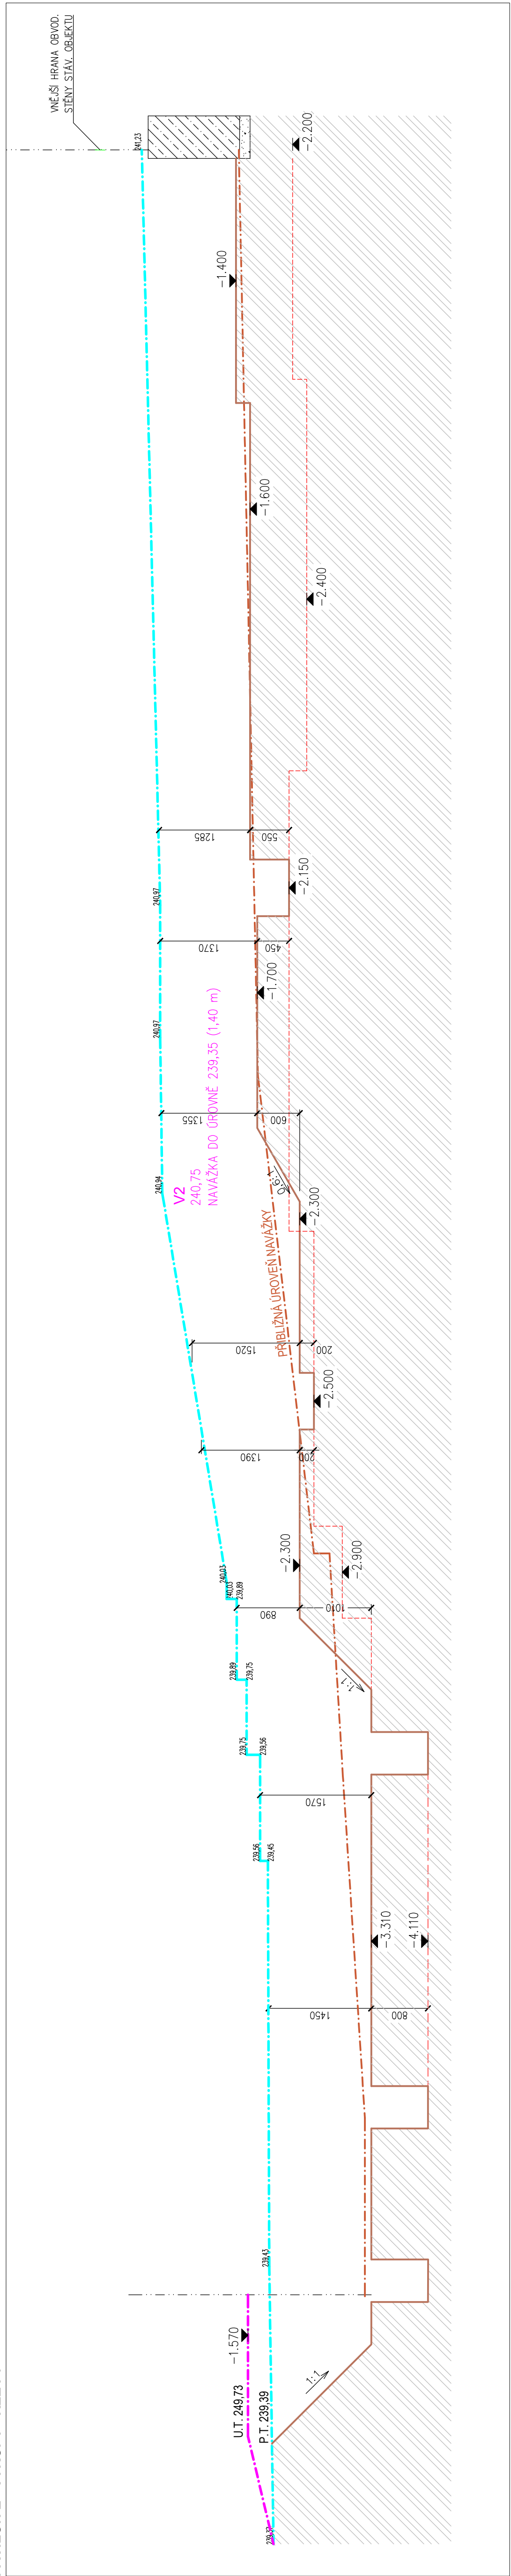


PAVILON E - VÝKOPY - REZ F3

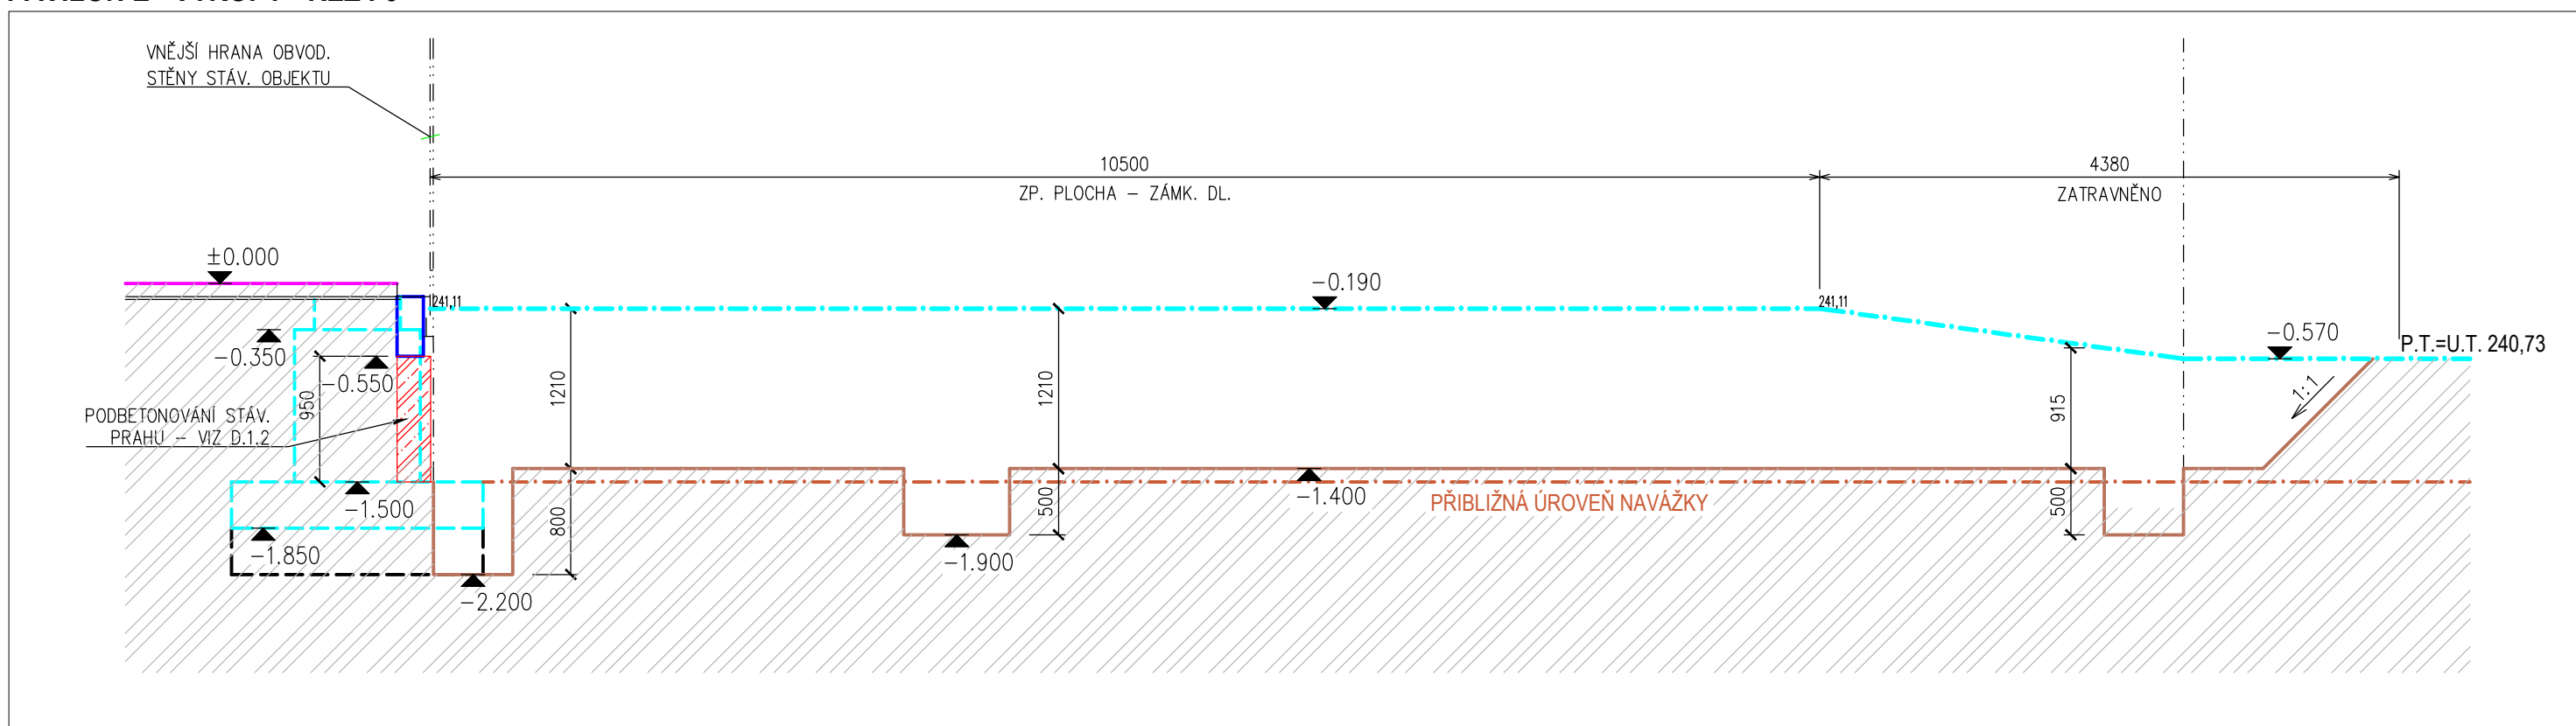

PAVILON E - VÝKOPY - REZ F5

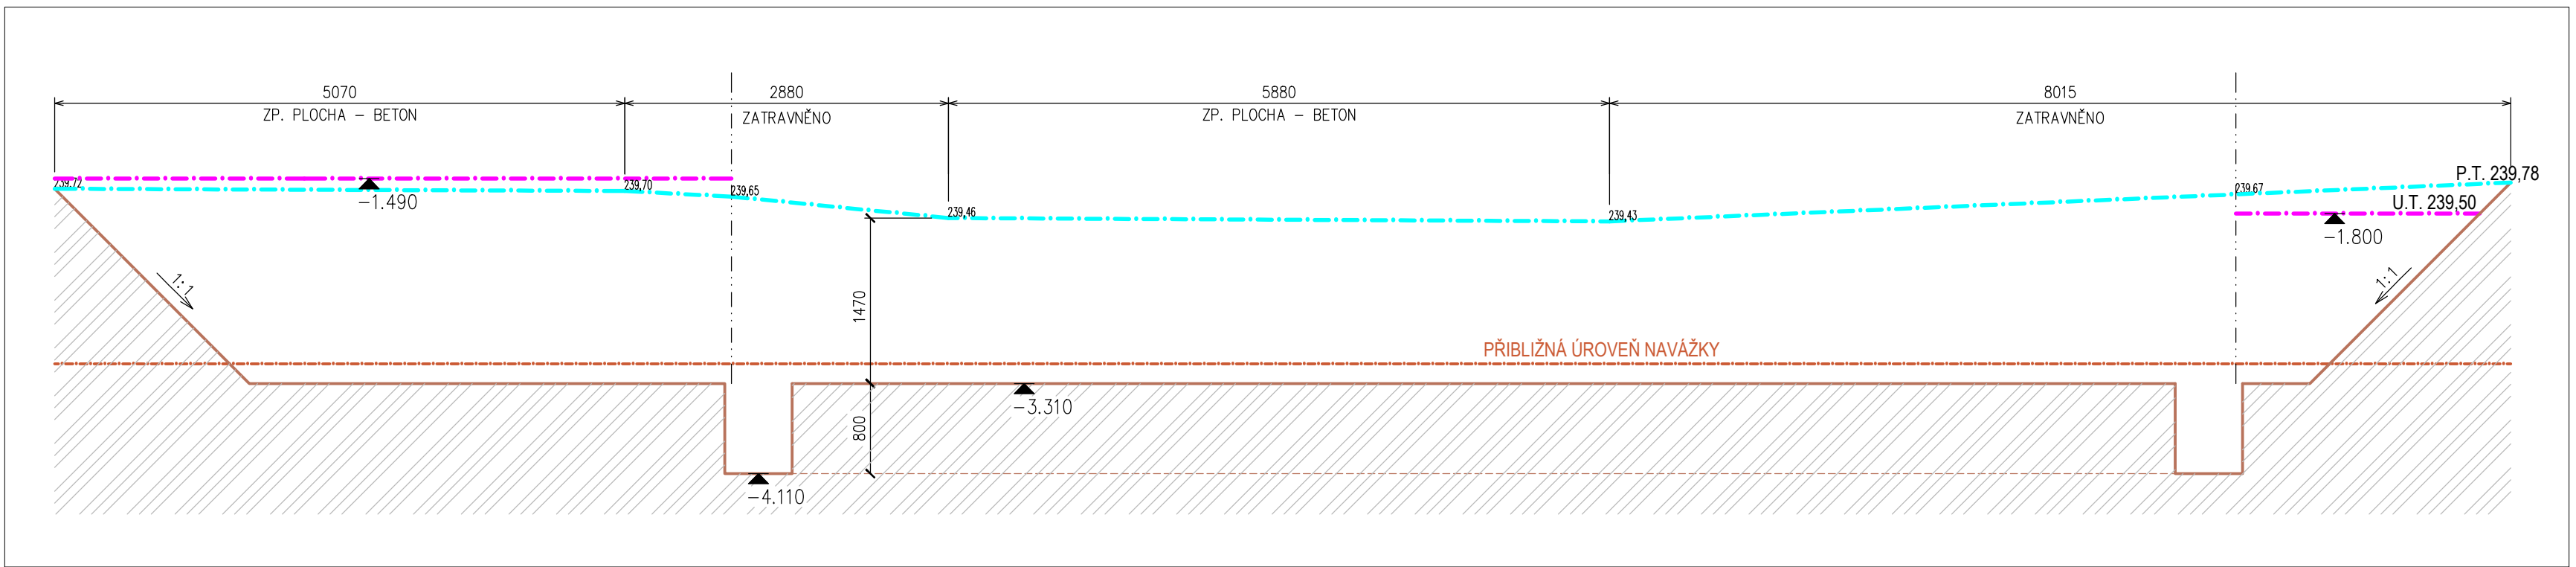

PAVILON E - VÝKOPY - REZ F6

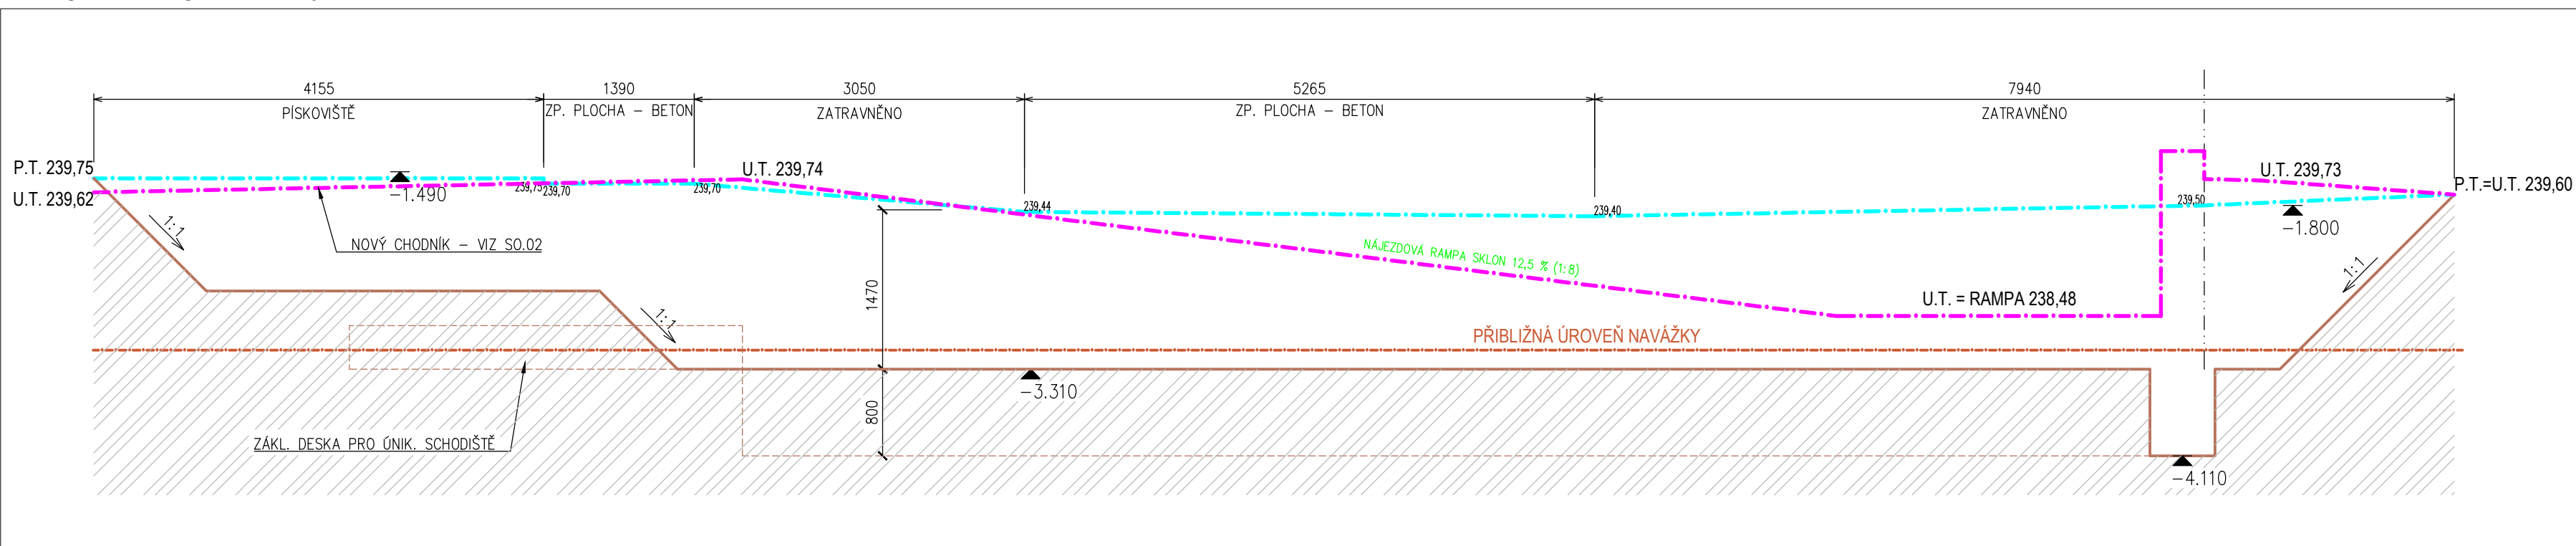

- LEGENDA STÁVAJÍCICH ZÁKLADOVÝCH KONSTRUKCÍ A NOVÝCH VÝKOPŮ
- STÁVAJÍCÍ KONSTRUKCE
    - ZÁKLADOVÉ PATKY – NEJNiŠÍ STUPĚŇ
    - ZÁKLADOVÉ PATKY – VYŠŠÍ STUPĚŇ
    - ZÁKLADOVÉ TRAMKY/PRAHY
    - ZÁKLADOVÉ PASY
    - ZÁKLADY – DOBETONÁKY
    - OBRYŠY ŽB SLOUPŮ
  - NOVÉ KONSTRUKCE
    - VNĚJŠÍ HRANY OBVODOVÝCH STĚN
    - VÝKOPY – PŮDORYS – OBRYŠ STAVEBNÍ JÁMY (SPODNÍ HRANA)
    - VÝKOPY – REZ – OBRYŠ
    - VÝKOPY – PŮDORYS – OBRYŠ STAVEBNÍ JÁMY (HORNÍ HRANA – STYK S P.T.)
    - VÝKOPY – PŮDORYS – ROZHRANÍ RŮZNÝCH VÝŠKOVÝCH GROVNÍ STAVEBNÍ JÁMY
    - VÝKOPY PRO NOVÉ ZÁKLADOVÉ PASY
    - VÝKOPY PRO NOVÉ ZÁKLADOVÉ KCE ÚNIK. SCHODIŠTĚ
    - PŮVODNÍ ZEMINA
    - ROZHRANÍ RŮZNÝCH VÝŠKOVÝCH GROVNÍ VÝKOPŮ PRO ZÁKL. PASY
    - GROVNÍ RŮVNOHNO. TERÉNU
    - GROVNÍ UPRÁVENÉHO TERÉNU
    - PŘÍBLŽNÁ ÚROVEŇ NÁVAŽKY

Školení škola a Základní škola Beroun, příslušná organizace, Karla Čapka 147, 281 61 Beroun - Město

Generální projektant: DPU REVI s.r.o. Berounská 171/28, 100 00 Praha 10 - Střešovice

Projektant: DPU REVI s.r.o. Berounská 171/28, 100 00 Praha 10 - Střešovice

Stav: DPS 010304 2022 0405 Reviz: 08 Město: 150 Prv: 1

Číslo: 0.1.1 - Dokumentace stavebního řízení

Průběh: 0.1.1 - Architektonická stavební řízení