


SCHÉMA MaR ZDROJE TEPLA S TČ - ČÁST OBJEKTU - C a F

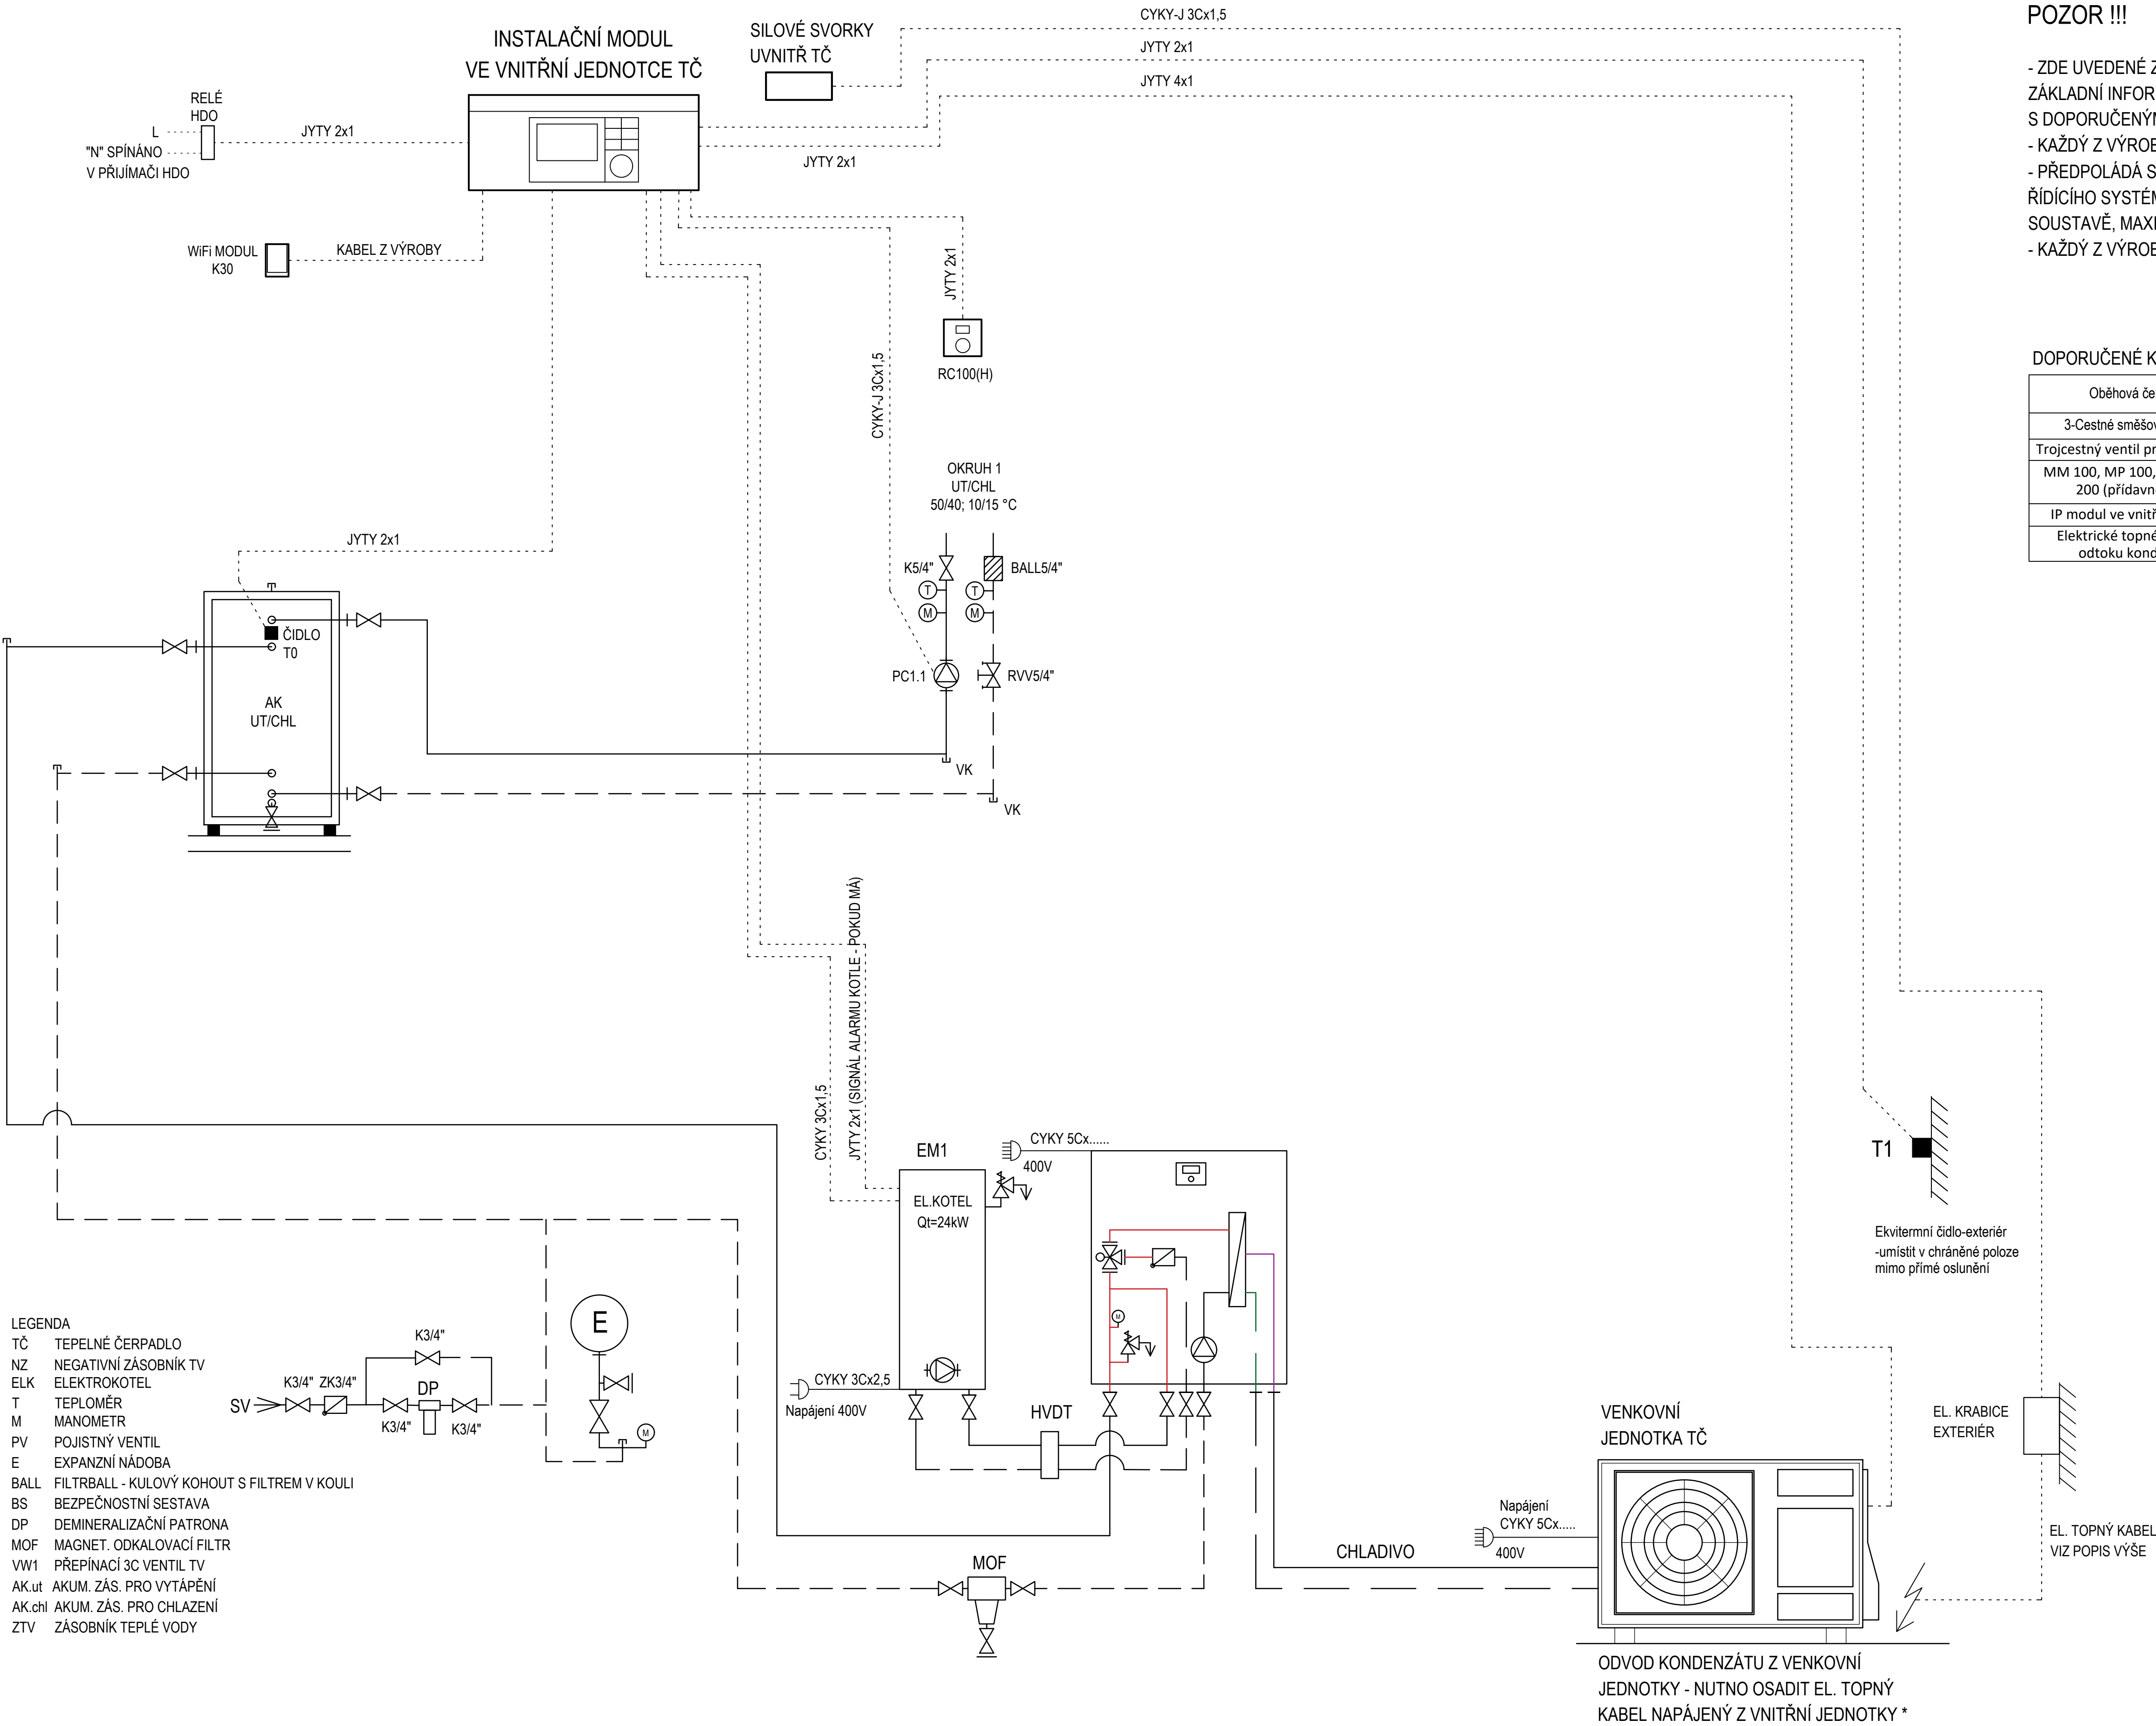

POZOR !!!

- ZDE UVEDENÉ ZAPOJENÍ ZDROJE S TČ A EK VČETNĚ ČIDEL, MODULŮ A KABELÁŽE JE POUZE ZÁKLADNÍ INFORMATIVNÍ A MUSÍ BÝT NAVRŽENO AŽ PODLE ZVOLENÉHO TYPU TČ A V SOULADU S DOPORUČENÝM ZAPOJENÍM A PODMÍNKAMI DANÉHO VÝROBCE
- KAŽDÝ Z VÝROBCŮ DODÁVÁ VLASTNÍ ŘÍDÍČÍ SYSTÉM A TAKÉ JEHO KONFIGURACI
- PŘEDPOLÁDÁ SE U TOHOTO ZDROJE, ŽE HLÍDÁNÍ VŠECH HAVARIJNÍCH STAVŮ JE SOUČÁSTÍ ŘÍDÍČÍHO SYSTÉMU TČ, A TO KROMĚ PROVOZNÍCH STAVŮ TČ I MINIMÁLNÍHO PŘETLAKU V SOUSTAVĚ, MAXIMÁLNÍHO PŘETLAKU, PŘEHŘÁTÍ TV
- KAŽDÝ Z VÝROBCŮ DODÁVÁ VLASTNÍ PŘÍSLUŠENSTVÍ ZÁKLADNÍ I ROZŠÍŘENÉ

DOPORUČENÉ KABELY PRO PŘÍPOJENÍ JEDNOTLIVÝCH KOMPONENT SOUSTAVY

Oběhová čerpadla	CYKY-J 3Cx1,5 mm ²	Připojení z vnitřní jednotky nebo z MM 100/MP 100/MS 100/MS 200.
3-Cestné směšovací ventily	CYSY 4Cx1 mm ²	Připojení z MM 100/MP 100/MS 100/MS 200.
Trojcestný ventil pro zásobník TV	CYSY 4Cx1 mm ²	Připojení přímo z vnitřní jednotky.
MM 100, MP 100, MS 100, MS 200 (přídavné karty)	JYTY 2x1 mm ² CYKY-J 3C-1,5 mm ²	EMS BUS mezi MM 100/MP 100/MS 100/MS 200 a vnitřní jednotkou. Napájení mezi MM 100/MP 100/MS 100/MS 200 a vnitřní jednotkou.
IP modul ve vnitřní jednotce	CAT5E	Mezi routerem a vnitřní jednotkou TČ.
Elektrické topné kabely na odtoku kondenzátu	CYKY-J 3Cx1,5 mm ²	Z vnitřní jednotky k el. topnému kabelu.

Stavba		Zkvalitnění podmínek pro poskytování vzdělávání a služeb SŠ a ZŠ Beroun	
Investor		Střední škola a Základní škola Beroun, příspěvková organizace, Karla Čapka 1457, 266 01 Beroun - Město	
Generální projektant		DPU REVIT s.r.o. Běchovická 701/26, 100 00 Praha 10 - Strašnice	HP Jan Pešout tel.: 606 418 631 mail: pesout@duplinspor.cz
Projektant části		ČKJ Projekt s.r.o. Dolejšova 1059/31, 198 00 Praha 9	Výpracoval Ing. Michal Čermák Zodpovědná osoba Ing. Michal Čermák
Stupeň	DPS	Datum	03/2024
		Cílo zakázky	2022_OV45
		Revize	00
		Mařba	1:1
		Par. č.	
Objekt		SO.01 - Střední a základní škola	
Část		D.1 - Dokumentace stavebních objektů	
Profil		D.1.4.1 - Vytápění	
Výkres		14 - SCHÉMA MaR ZDROJE TEPLA S TČ - C a F	

Copyright © 2024 DPU REVIT s.r.o.
Všechny práva vyhrazena, zejména právo na kopírování, distribuci apod. Tato data není možné používat bez souhlasu DPU REVIT s.r.o. V případě porušení práva na kopírování, distribuci apod. bude DPU REVIT s.r.o. požadovat náhradu škody a případně i náklady na právní zastupování.