



- LEGENDA POTRUBÍ**
- potrubí svodné splaškové
 - potrubí svodné splaškové – vyšší kruhová pevnost (SN16)
 - potrubí svodné dešťové

- LEGENDA OZNAČENÍ SVISLÉ KANALIZACE**
- X.S¹¹⁰ splašková odpadní kanalizace/označení/průměr potrubí
X.D¹¹⁰ dešťová odpadní kanalizace/označení/průměr potrubí
X.V¹¹⁰ větrací kanalizace/označení/průměr potrubí
X ... označení budovy dle stavebního čísla

- LEGENDA OZNAČENÍ REVIZNÍCH ŠACHET**
- RŠs – nová revizní/vstupní šachta splašková
RŠd – nová revizní/vstupní šachta dešťová
RŠ – stávající revizní/vstupní šachta

- POZNÁMKY:**
- připojení a odpadní potrubí splaškové kanalizace vedené uvnitř objektu, v dráždích ve zdi, vně nebo v instalačních předstěních o
 - budova provedena ze systému kanalizace HT-PP spojovacími hrdly a spoji
 - připojení a odpadní potrubí vedené v lících (výpovědní) prostoru bude provedeno z liché kanalizace s hladinou akustického tlaku < 11dB
 - potrubí ze systému HT-PP zavěšené volně pod stropem, musí být upraveno na závěsek max. ve vzdálenostech 10x 80
 - svodné potrubí splaškové kanalizace vedené v zemi, budova provedena ze systému KG-PVC. Šňůr nebo PP-KG, SN12, SN16
 - střešní vpusť budova s topným kabelem 30W/230V
 - odpadní potrubí splaškové kanalizace budova vyvedeny min. 500 mm nad úroveň střechy

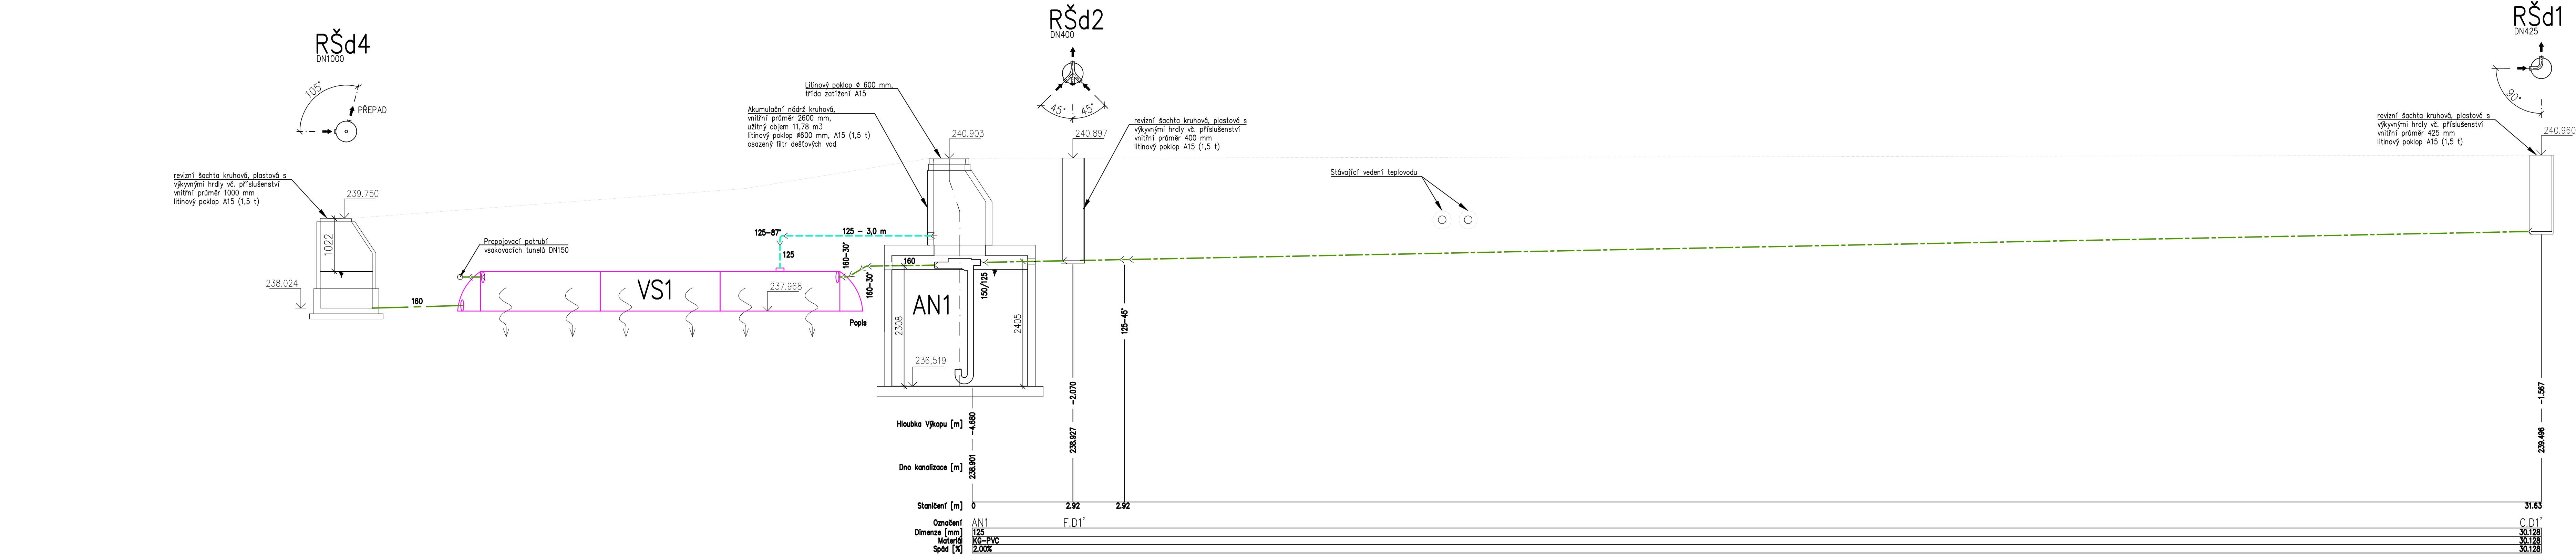

Stavba										
Kvalitativní podmínky pro poskytování vzdělávání a služeb SŠ a ZŠ Beroun										
Ulice Karla Čapka, Beroun										
Investor										
Střední škola a Základní škola Beroun, příspěvková organizace, Karla Čapka 1451, 266 01 Beroun - Město										
Generální projektant		DPU REVIT s.r.o. Běchovická 791/26, 100 00 Praha 10 - Strašnice						JSP Jan Pešout tel. 602 418 631 mail: jano@revit.cz		
Projektant čísel		DPU REVIT s.r.o. Běchovická 791/26, 100 00 Praha 10 - Strašnice				Výpočetník Zuzana Čechová		Matěj Peřerka Ing. Marian Trubiřoch		
Stupeň	DPS	Datum	05/2024	Číslo zakázky	2022_OV45	Revize	00	Měřítko	S:10	Page 5
0.01 - Střední a základní škola										
Část										
D.1 - Dokumentace stavebních objektů										
Podřada										
D.1.4.3 - Zdravotní technická instalace										
Výška										
D.1.4.3.b - 08 KANALIZACE - PODÉLNÝ PROFIL DEŠŤOVÉ HLAVNÍ										