PŘEHLED BODŮ

Číslo bodu	Popis	X	Y	Z
1		−757826,19	−1075327,92	
2		−757796,90	−1075308,88	
3		−757766,15	−1075285,31	
4		−757725,87	−1075263,31	
5		−757692,63	−1075253,98	
6		−757661,66	−1075246,09	
7		−757653,56	−1075244,30	
8		−757609,41	−1075241,23	
9		−757563,12	−1075244,88	
10		−757498,63	−1075257,86	
11		−757486,39	−1075261,89	
12		−757357,61	−1075252,73	
13		−757317,79	−1075232,97	
14		−757289,99	−1075218,07	
15		−757276,77	−1075210,43	
16		−757227,84	−1075173,51	
17		−757189,67	−1075136,53	
18		−757161,99	−1075109,52	
19		−757139,91	−1075087,79	
20		−757095,43	−1075042,14	

PŘEHLED BODŮ

Číslo bodu	Popis	X	Y	Z
21		−757056,94	−1075000,91	
22		−757049,78	−1074994,90	

PŘEHLED BODŮ

Číslo bodu	Popis	X	Y	Z
101		−757824,85	−1075330,02	
102		−757790,55	−1075307,55	
103		−757786,69	−1075309,90	
104		−757787,30	−1075315,57	
105		−757783,78	−1075316,27	
106		−757783,37	−1075314,76	
107		−757780,93	−1075308,89	
108		−757773,54	−1075305,49	
109		−757767,84	−1075307,34	
110		−757768,29	−1075302,58	
111		−757769,11	−1075301,92	
112		−757768,85	−1075291,66	
113		−757767,32	−1075290,34	
114		−757764,15	−1075287,54	
115		−757725,08	−1075268,20	
116		−757691,79	−1075256,86	
117		−757667,80	−1075250,57	
118		−757660,05	−1075248,81	
119		−757051,98	−1074992,40	
120		−757057,52	−1074997,50	

PŘEHLED BODŮ

Číslo bodu	Popis	X	Y	Z
121		−757061,40	−1075001,66	
122		−757122,84	−1075067,46	
123		−757131,77	−1075076,63	
124		−757161,02	−1075105,40	
125		−757164,63	−1075108,94	
126		−757203,94	−1075147,21	
127		−757205,86	−1075149,08	
128		−757213,39	−1075156,37	
129		−757217,47	−1075160,28	
130		−757238,87	−1075180,10	
131		−757242,16	−1075182,92	
132		−757254,62	−1075192,50	
133		−757259,98	−1075196,19	
134		−757280,08	−1075208,88	
135		−757291,58	−1075215,52	
136		−757316,27	−1075228,87	
137		−757345,71	−1075243,47	
138		−757349,29	−1075245,25	
139		−757354,20	−1075247,68	
140		−757359,60	−1075245,80	

PŘEHLED BODŮ

Číslo bodu	Popis	X	Y	Z
141		−757361,12	−1075242,55	
142		−757364,66	−1075243,16	
143		−757364,58	−1075243,74	
144		−757364,13	−1075247,03	
145		−757364,04	−1075247,66	
146		−757367,65	−1075254,00	
147		−757436,77	−1075267,34	
148		−757452,24	−1075266,35	
149		−757486,94	−1075258,82	
150		−757497,93	−1075255,19	
151		−757561,89	−1075242,22	
152		−757570,79	−1075241,52	
153		−757610,45	−1075238,39	
154		−757631,24	−1075238,50	
155		−757637,56	−1075234,97	
156		−757643,27	−1075229,13	
157		−757646,21	−1075227,15	
158		−757649,11	−1075230,35	
159		−757651,75	−1075240,86	
160		−757654,61	−1075241,46	

PŘEHLED BODŮ

Číslo bodu	Popis	X	Y	Z
161		−757657,12	−1075242,02	
162		−757778,94	−1075285,86	
163		−757779,00	−1075286,17	0,00
164		−757781,07	−1075292,04	0,00
165		−757797,79	−1075306,49	0,00
166		−757827,56	−1075325,81	
167		−757661,02	−1075249,02	
168		−757229,49	−1075171,67	

PŘEHLED BODŮ

Číslo bodu	Popis	X	Y	Z
301		−757764,50	−1075288,69	
302		−757736,14	−1075270,64	
303		−757641,17	−1075230,75	
304		−757640,14	−1075232,67	
305		−757639,61	−1075234,04	
306		−757639,04	−1075235,39	
307		−757634,06	−1075238,41	
308		−757631,24	−1075238,20	
309		−757383,40	−1075259,59	
310		−757383,32	−1075248,85	
311		−757379,57	−1075248,43	
312		−757376,88	−1075256,03	0,00
313		−757376,48	−1075257,28	0,00
314		−757364,32	−1075246,74	
315		−757365,81	−1075244,24	
316		−757366,45	−1075242,52	
317		−757367,32	−1075237,44	
318		−757366,58	−1075237,32	
319		−757365,90	−1075241,31	
320		−757364,73	−1075243,74	

PŘEHLED BODŮ

Číslo bodu	Popis	X	Y	Z
501		−757705,79	−1075261,02	
502		−757705,13	−1075263,45	
503		−757700,02	−1075259,38	
504		−757699,45	−1075261,49	
505		−757698,82	−1075259,04	
506		−757698,30	−1075261,10	
507		−757691,01	−1075256,79	
508		−757690,58	−1075258,44	
509		−757677,44	−1075253,10	
510		−757677,20	−1075254,08	
511		−757667,93	−1075250,76	
512		−757667,60	−1075252,17	
513		−757653,11	−1075238,65	
514		−757648,80	−1075239,12	
515		−757652,29	−1075234,62	
516		−757647,09	−1075235,32	

LEGENDA

SOUČASNÝ STAV

- HRANICE KATASTRÁLNÍHO ÚZEMÍ
- KATASTRÁLNÍ HRANICE - k.ú. Nový Knín
- KATASTRÁLNÍ HRANICE - k.ú. Starý Knín
- 126 138 ČÍSLO POZEMKU
- POLOHOPIS - ZAMĚŘENÍ
- SO 101 KOMUNIKACE - KSUS
- OSA KOMUNIKACE
- HRANA KOMUNIKACE
- HRANA NEZPEVNĚNÉ KRAJNICE
- OBRUBA - KAMENNÝ KRAJNÍK KS3
- OBRUBA - ŽULOVÁ KOSTKA 12/12
- PALISÁDY tl. 0,20 m
- OBRUBA ABO 10-20
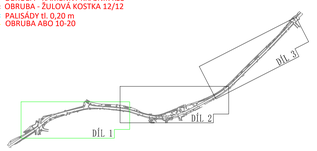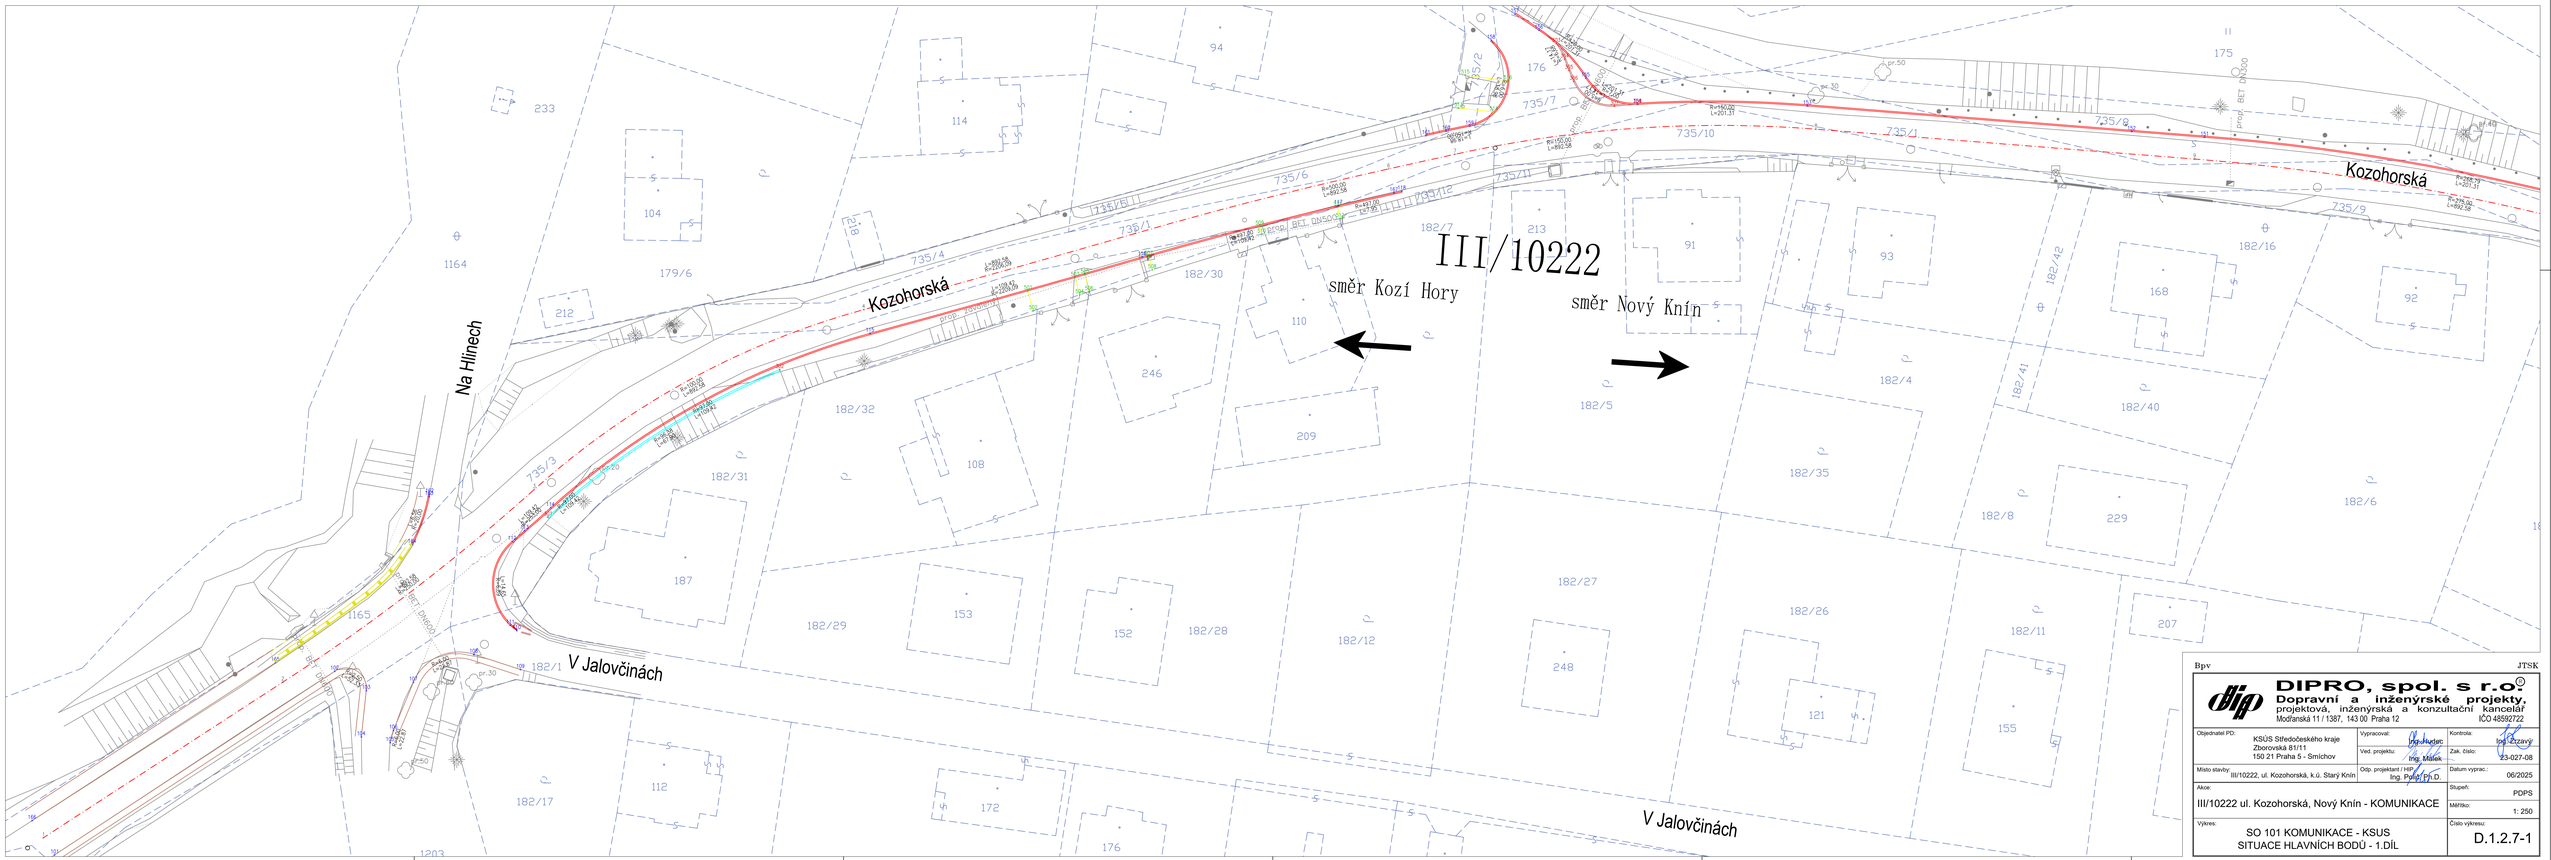
N