

**LEGENDA**


**SOUČASNÝ STAV**

- HRANICE KATASTRÁLNÍHO ÚZEMÍ
- KATASTRÁLNÍ HRANICE - k.ú. Nový Knín
- KATASTRÁLNÍ HRANICE - k.ú. Starý Knín
- 128 139 ČÍSLO POZEMKU

- POZEMKY - OBEC
- POZEMKY - KSUS
- POZEMKY - POVODÍ VLTAVY
- POZEMKY - SOUKROMÉ

**SO 102** CHODNÍK - NOVÝ KNÍN

- OSA KOMUNIKACE
- OBRUBA ABO 2-15
- OBRUBA ABO 2-15 - zapuštěná
- OBRUBA ABO 10-20
- PALISÁDY tl. 0,20m/OPLOCENÍ - KB bloky
- OBVOD STAVBY

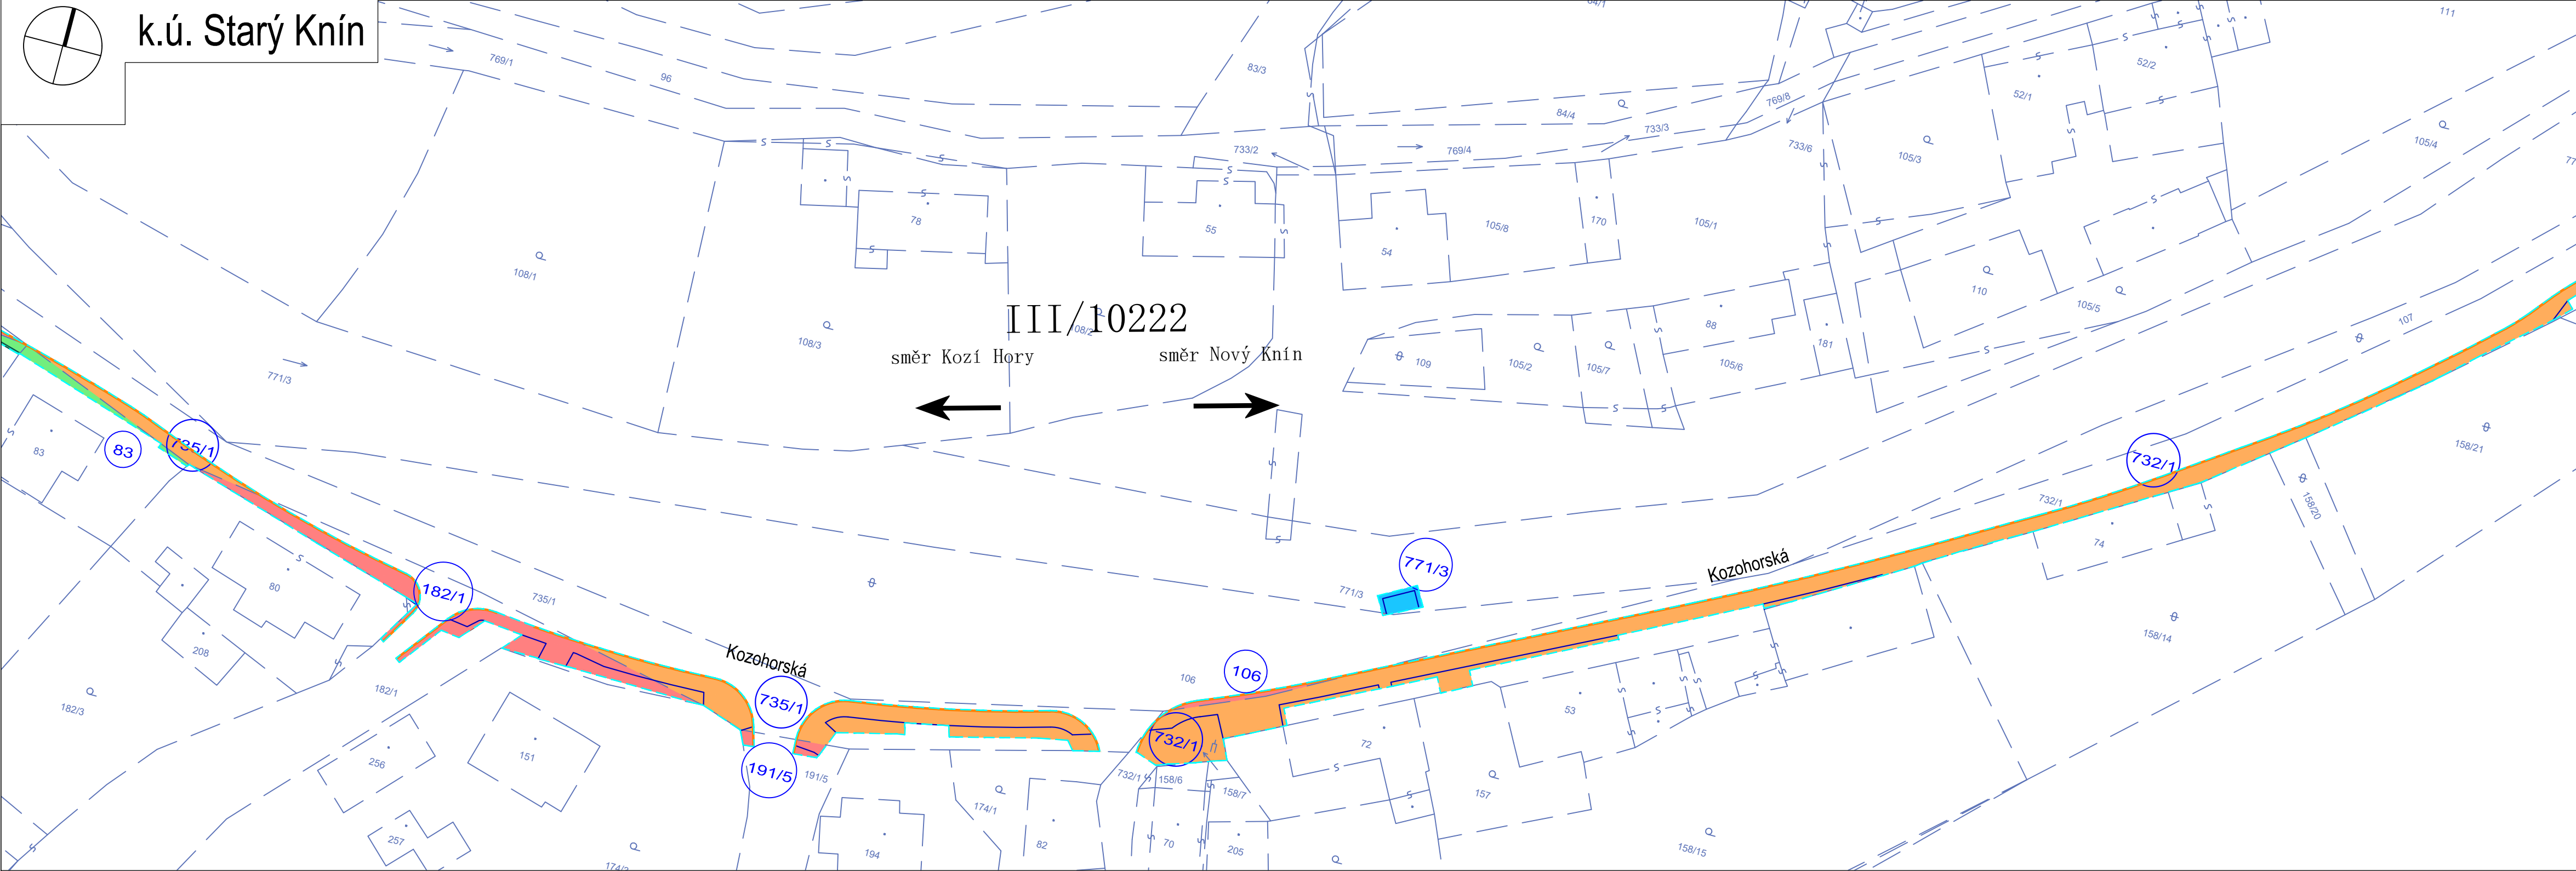

k.ú. Starý Knín; okres Příbram					Celková plocha pozemku	Zábor
Parcelní číslo	Způsob využití	Druh pozemku	Vlastnictví	Hospodaření	m2	m2
1165	silnice	ostatní plocha	Město Nový Knín		633,00	1,00
735/3	ostatní komunikace	ostatní plocha	Město Nový Knín		995,00	102,00
735/1	ostatní komunikace	ostatní plocha	Středočeský kraj	Krajská správa a údržba silnic Středočeského kraje, příspěvková organizace	1799,00	269,00
735/4	ostatní komunikace	ostatní plocha	Město Nový Knín		104,00	87,00
735/5	ostatní komunikace	ostatní plocha	Město Nový Knín		42,00	40,00
735/6	ostatní komunikace	ostatní plocha	Město Nový Knín		148,00	60,00
735/12	ostatní komunikace	ostatní plocha	Svoboda Emanuel		76,00	21,00
735/11	ostatní komunikace	ostatní plocha	Bukajová Radmila, Palme Emil		43,00	41,00
735/10	ostatní komunikace	ostatní plocha	Město Nový Knín		248,00	62,00
st. 91	-	zastavěná plocha a nádvoří	Bukajová Radmila, Palme Emil		390,00	26,00
st. 93	-	zastavěná plocha a nádvoří	Buska Martin, Konečná Jana		597,00	15,00
st. 92	-	zastavěná plocha a nádvoří	Poborák Richard		317,00	3,00
182/6	zahrada	zahrada	Poborák Richard		1096,00	7,00
735/9	ostatní komunikace	ostatní plocha	Město Nový Knín		124,00	79,00
st. 83	-	zastavěná plocha a nádvoří	Duarte Alena		341,00	16,00
182/1	ostatní komunikace	ostatní plocha	Město Nový Knín		2981,00	128,00
191/5	ostatní komunikace	ostatní plocha	Město Nový Knín		1513,00	9,00
771/3	koryto vodního toku přirozené nebo upravené	vodní plocha	Česká republika	Povodí Vltavy, státní podnik	11526,00	13,00
106	neplodná půda	ostatní plocha	Město Nový Knín		2007,00	12,00
732/1	ostatní komunikace	ostatní plocha	Středočeský kraj	Krajská správa a údržba silnic Středočeského kraje, příspěvková organizace	3893,00	803,00
158/1	-	zahrada	Ochtlábec Lukáš		94,00	2,00
158/13	-	trvalý travní porost	Ochtlábec Lukáš		338,00	3,00
731/1	ostatní komunikace	ostatní plocha	Město Nový Knín		1112,00	10,00
729/1	ostatní komunikace	ostatní plocha	Město Nový Knín		1008,00	1,00

k.ú. Nový Knín; okres Příbram					Celková plocha pozemku	Zábor
Parcelní číslo	Způsob využití	Druh pozemku	Vlastnictví	Hospodaření	m2	m2
918/51	-	trv.travní porost	Středočeský kraj	Krajská správa a údržba silnic Středočeského kraje, příspěvková organizace	366,00	4,00



Bpv JTSK

**DIPRO, spol. s r.o.**  
Dopravní a inženýrské projekty,  
projektová, inženýrská a konzultační kancelář  
Modřanská 11/1387, 143 00 Praha 12 IČO 48592722

Objednatel PD: Město Nový Knín  
náměstí Jiřího z Poděbrad 1  
262 03, Nový Knín

Vypracoval: Ing. Hudec  
Ved. projektu: Ing. Málek

Kontrola: Ing. Zizavý  
Zak. číslo: 23-047-08

Místo stavby: III/10222, ul. Kozohorská, k.ú. Starý Knín

Odp. projektant / HIP: Ing. Poliš, Ph.D.

Datum vyprac.: 06/2025

Akce: III/10222 ul. Kozohorská, Nový Knín - CHODNÍK

Stupeň: PDPS

Měřítko: 1: 500

Výkres: KATASTRÁLNÍ SITUAČNÍ VÝKRES

Číslo výkresu: C.2