


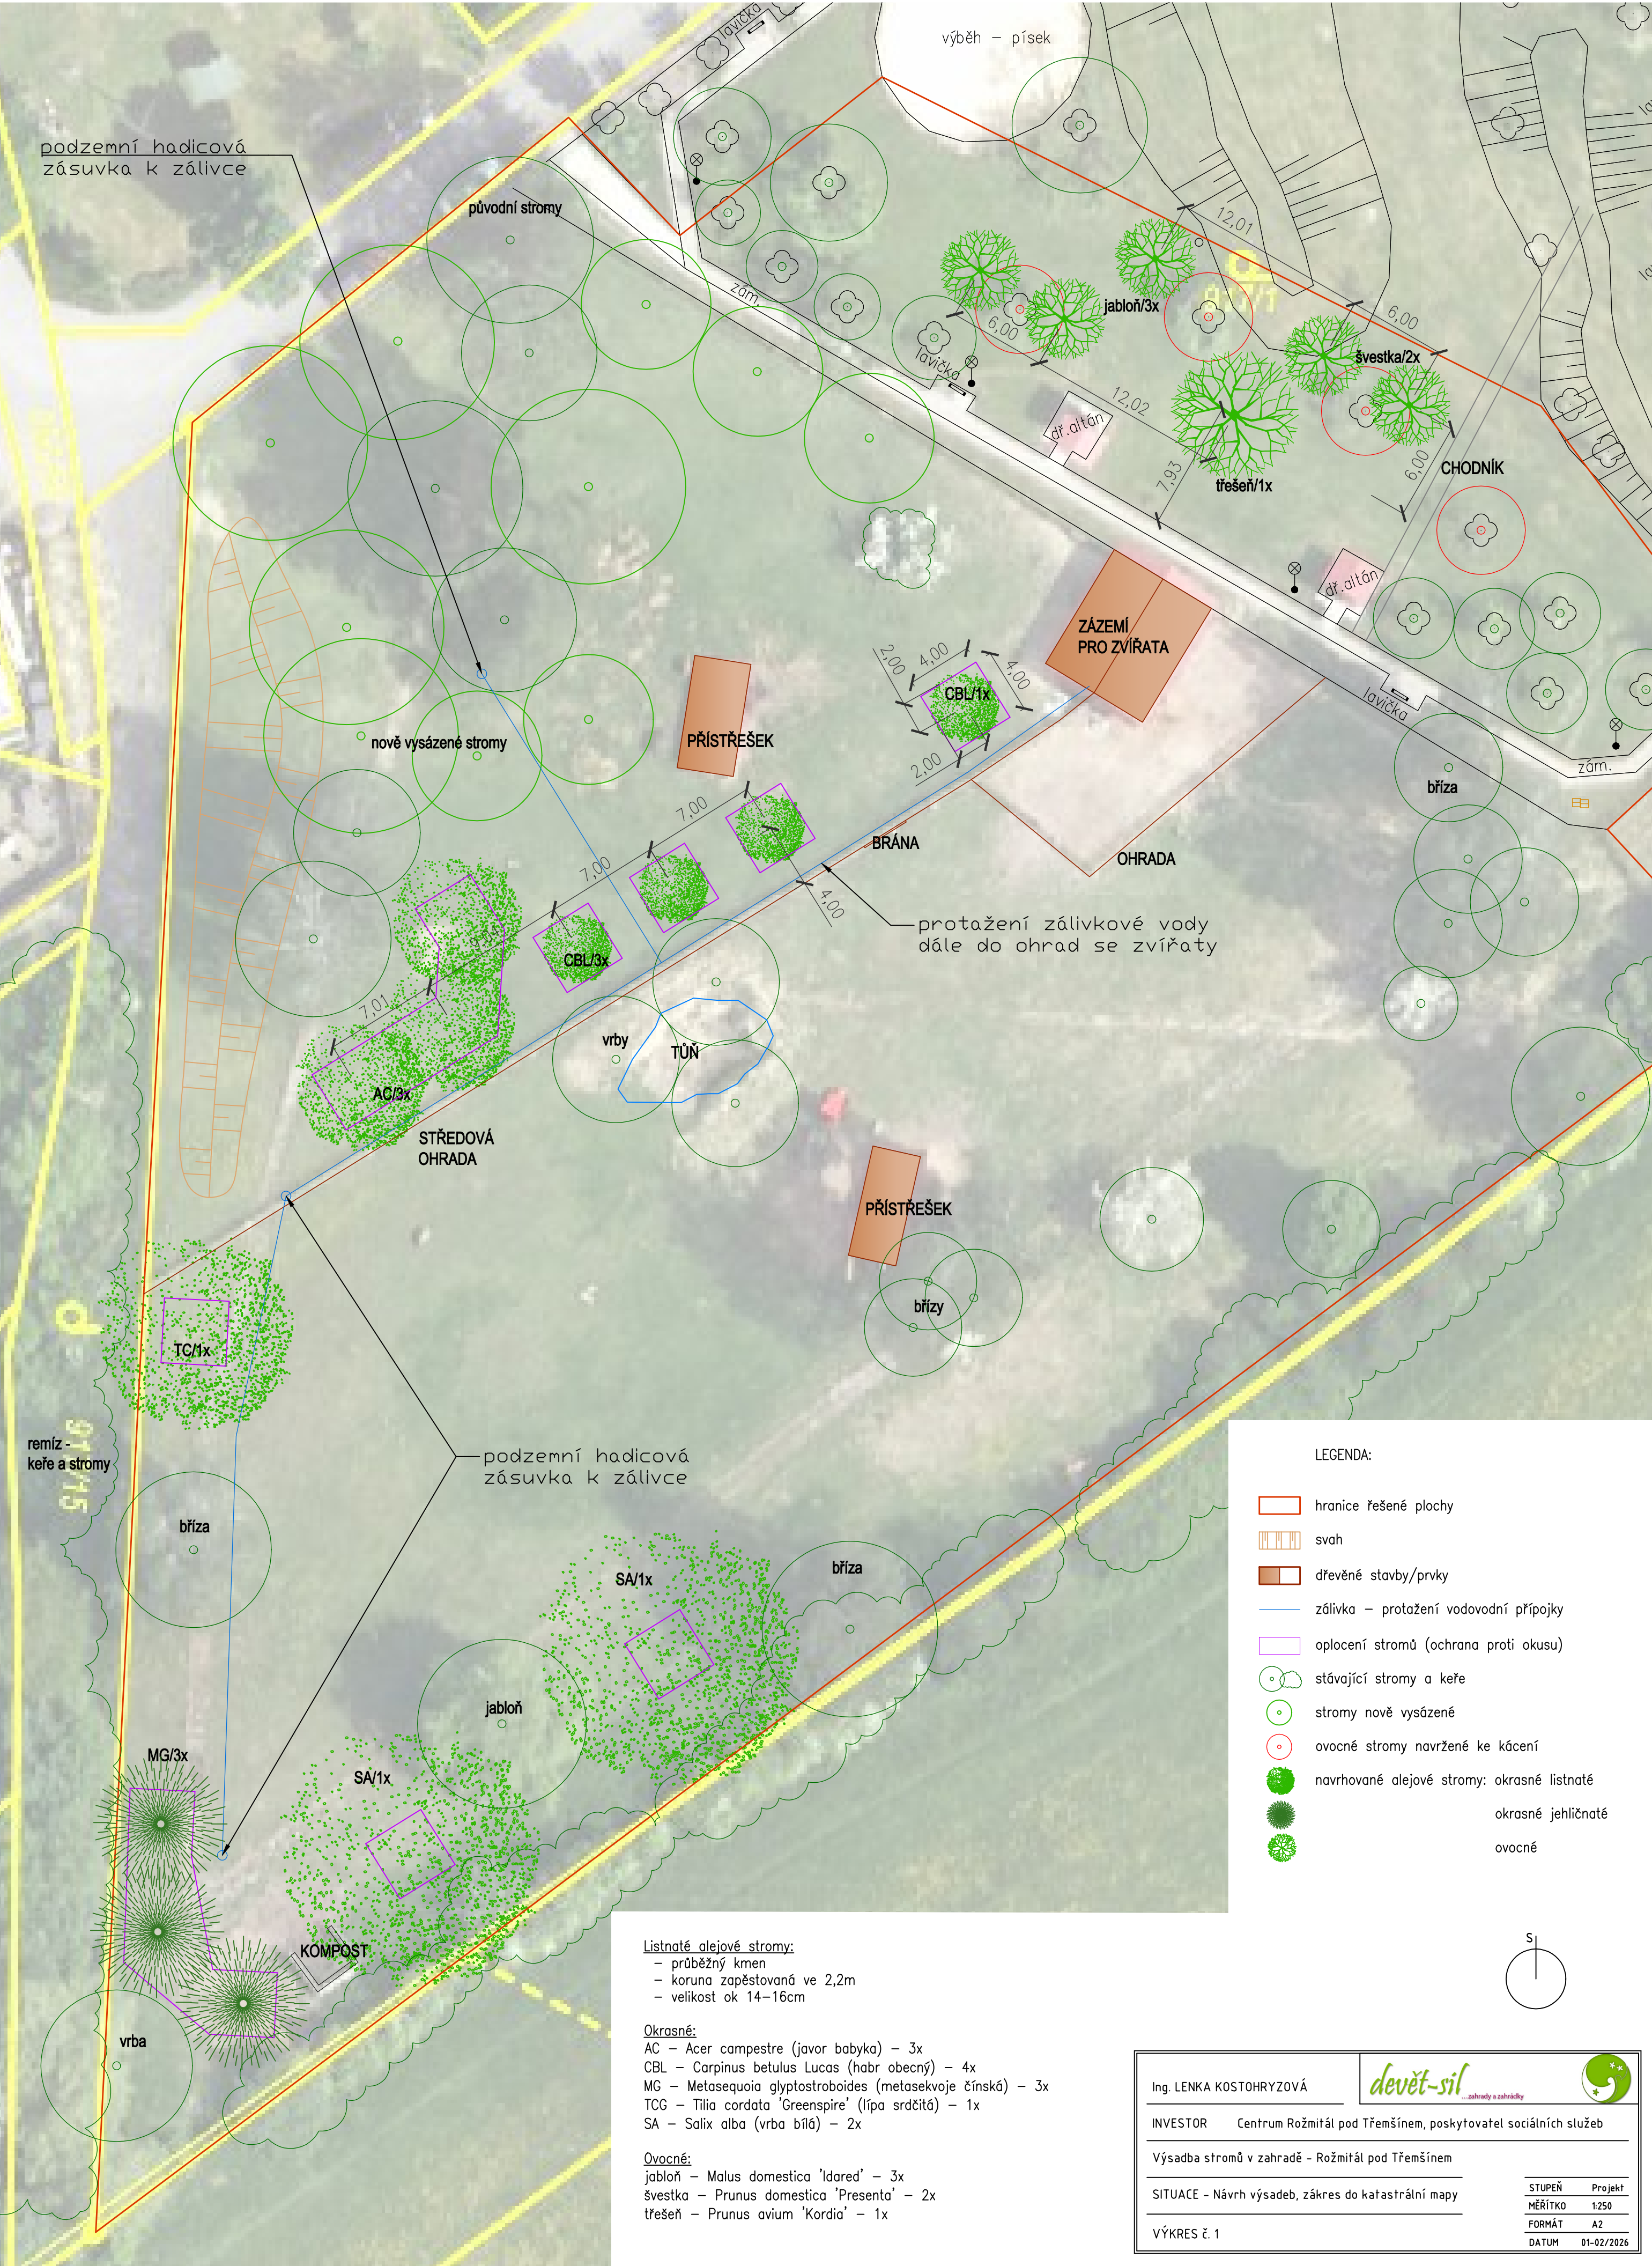


Listnaté alejové stromy:
- průběžný kmen
- koruna zapěstovaná ve 2,2m
- velikost ok 14–16cm

Okrasné:
AC – Acer campestre (javor babyka) – 3x
CBL – Carpinus betulus Lucas (habr obecný) – 4x
MG – Metasequoia glyptostroboides (metasekvoje čínská) – 3x
TCG – Tilia cordata 'Greenspire' (lípa srdčitá) – 1x
SA – Salix alba (vrba bílá) – 2x

Ovocné:
jabloň – Malus domestica 'Idared' – 3x
švestka – Prunus domestica 'Presenta' – 2x
třešeň – Prunus avium 'Kordia' – 1x

LEGENDA:

- hranice řešené plochy
- svah
- dřevěné stavby/prvky
- zálivka – protažení vodovodní přípojky
- oplocení stromů (ochrana proti okusu)
- stávající stromy a keře
- stromy nově vysázené
- ovocné stromy navržené ke kácení
- navrhované alejové stromy: okrasné listnaté
- okrasné jehličnaté
- ovocné

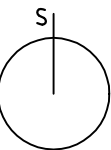

Ing. LENKA KOSTOHRYZOVÁ			
INVESTOR		Centrum Rožmitál pod Třemšínem, poskytovatel sociálních služeb	
Výsadba stromů v zahradě - Rožmitál pod Třemšínem			
SITUACE - Návrh výsadeb, zákres do katastrální mapy		STUPĚŇ	Projekt
		MĚŘÍTKO	1:250
VÝKRES č. 1		FORMÁT	A2
		DATUM	01-02/2026