


LEGENDA

PODKLADNÍ JEVY

- hranice řešeného území
- hranice parcel dle KN
- stávající budovy

TECHNICKÁ INFRASTRUKTURA - STAV  
(zdroj Středočeské muzeum v Rostokách)

- kanalizace sběrná
- výtlačný řád do kanalizace
- vodovod
- plynovod
- elektro - silnoproud
- elektro - slaboproud

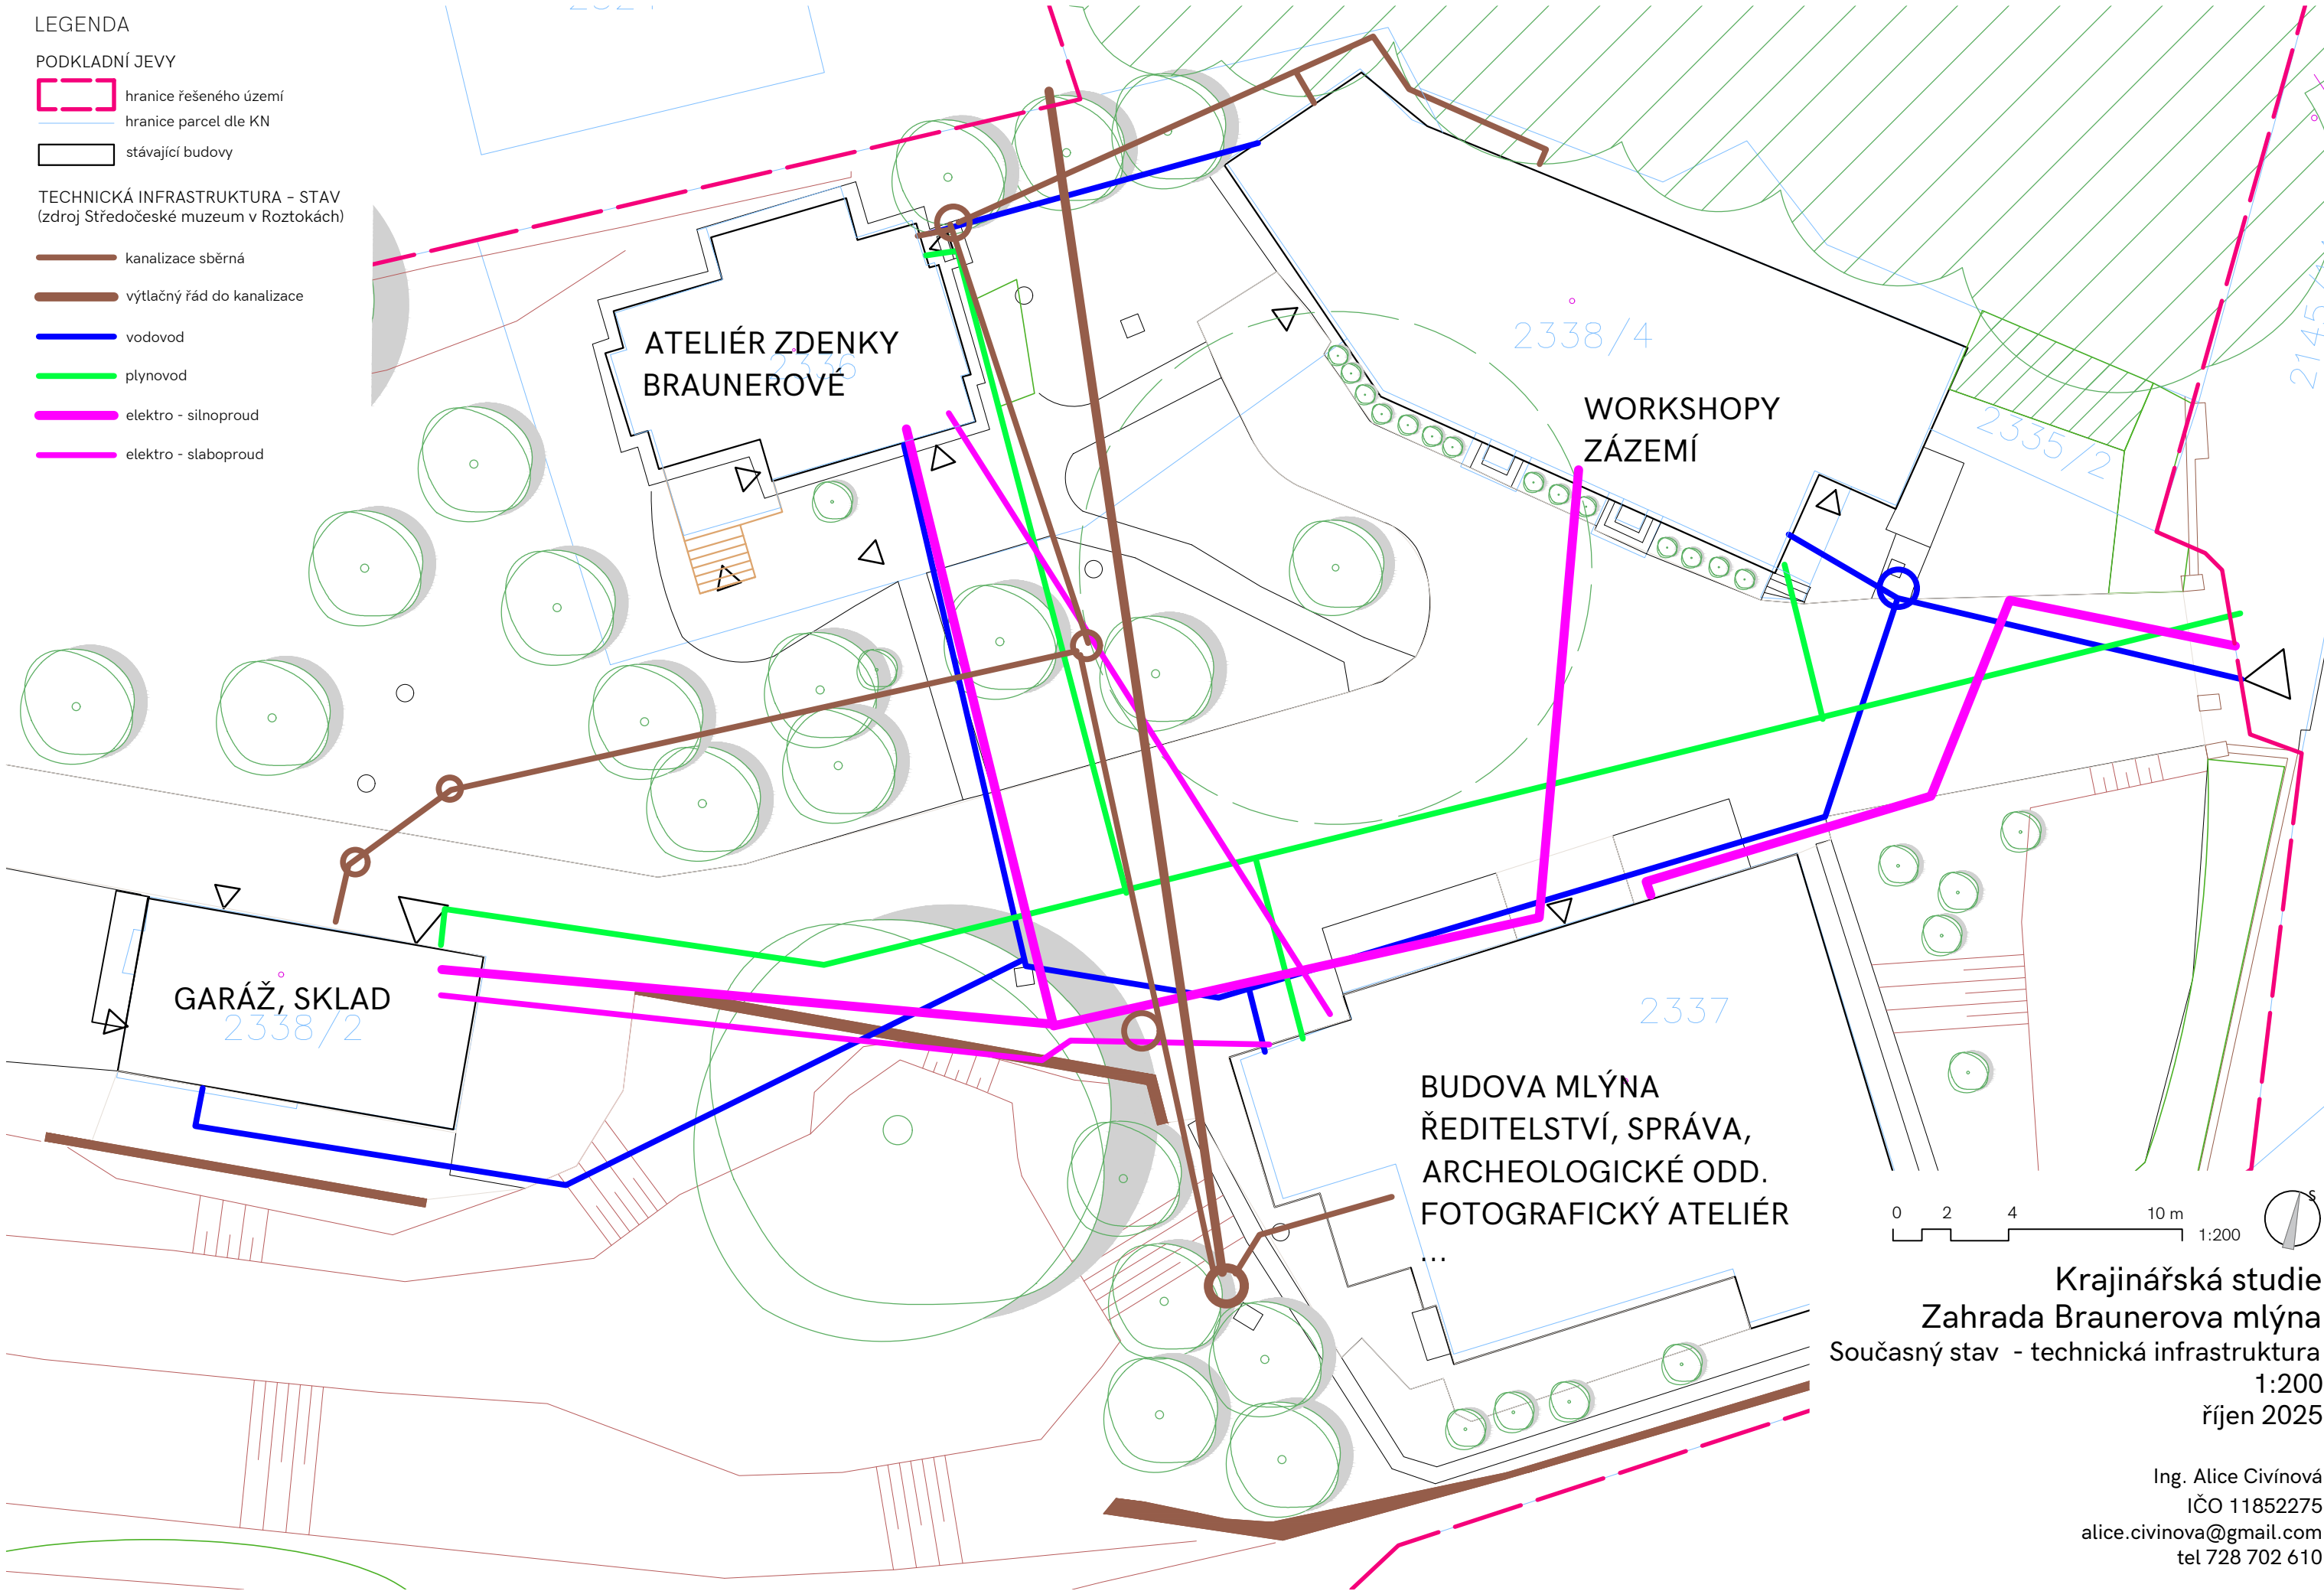

Krajinářská studie  
Zahrada Braunerova mlýna  
Současný stav - technická infrastruktura  
1:200  
říjen 2025

Ing. Alice Cívínová  
IČO 11852275  
alice.civinova@gmail.com  
tel 728 702 610