



PŮDORYS:

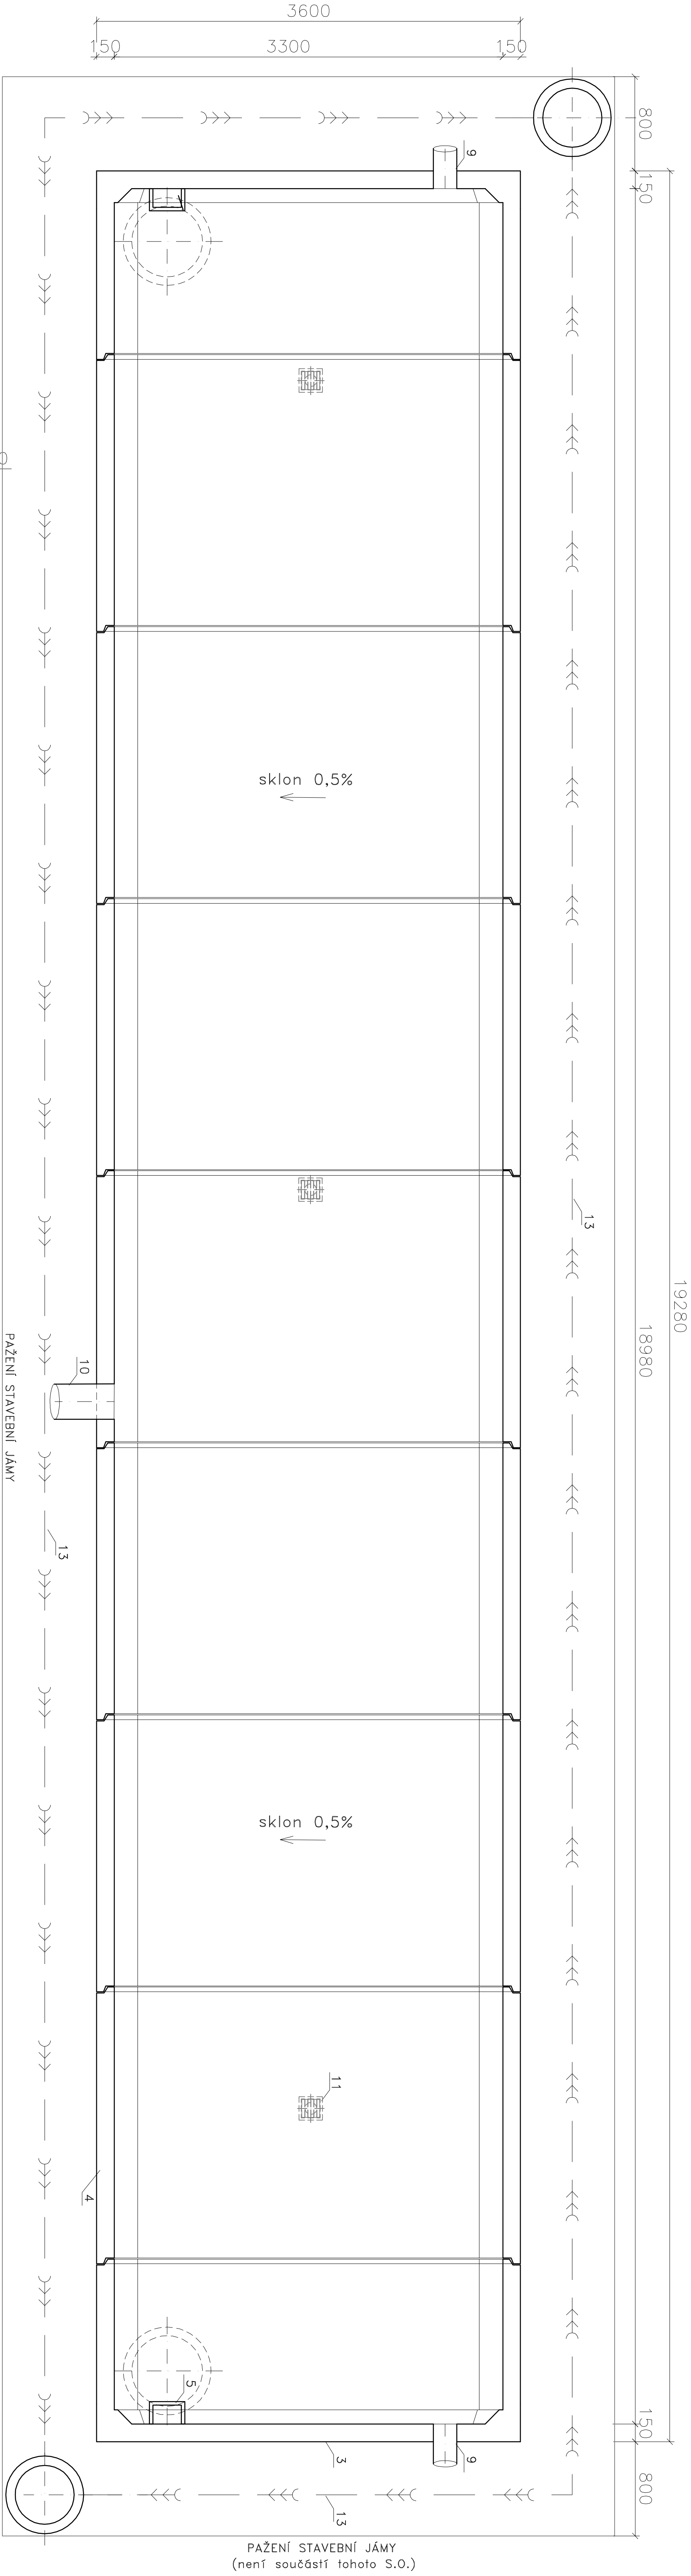

ŘEZ:

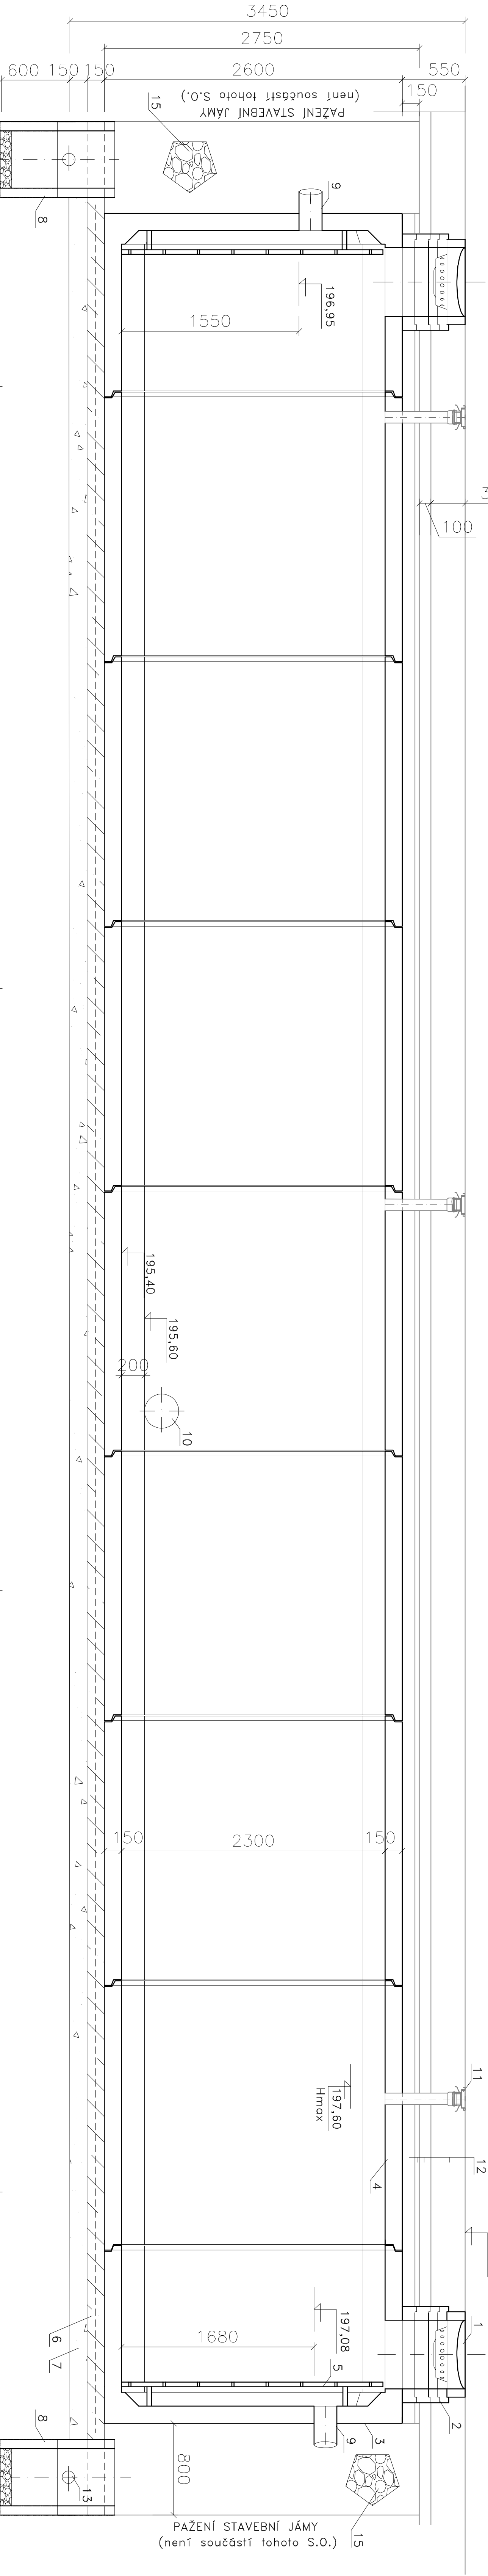


LEGENDA:

- LITINOVÝ POKLOP S LITNOBETONOVÝM RÁMEM DN 600 D400 S ODVĚTRÁNÍM
A PODVĚŠENÝM POZINKOVANÝM LAPAČEM POD POKLOP VYLOŽENÝM PŘÍPEVNĚNOU GEOTEXILIÍ
- VYROVNAVACÍ PRSTENEC 2x600/120, 2x600/80 mm
- ŽB PREFABRIKOVANÝ KONCOVÝ DÍL NÁDRŽE S PROSTUPEM DN 600 mm A PROSTUPY ODVŘÍTLÝMI NA MÍSTĚ
- ŽB PREFABRIKOVANÝ PRŮBĚŽNÝ DÍL NÁDRŽE S PROSTUPY ODVŘÍTLÝMI NA MÍSTĚ
- KOMPOZITOVÝ ŽEBŘÍK S VÝSUVNÝMI MADLY
- PODKLADNÍ DESKA VE SPADU – BETON C15/20 VYZTUŽENA KARI SÍTL 150x150x6 mm
- LOŽE Z ŠTERKODRTI
- DOČASNÁ JIMKA SNIŽOVÁNÍ HLADINY PODZEMNÍ VODY ZAKLADÁNÍ NÁDRŽE – 2x PRŮBĚŽNÝ DÍL UV 500/500 mm
- NÁTOKY PVC KG DN 200 mm SN8 (součástí ZTI)
- ODTOK PVC KG DN 300 mm SN8
- BODOVÉ ODVODNĚNÍ S PVC KG DN 100 mm (součástí ZTI)
- PODLAŽNÍ 1.NP VČETNĚ VRSTEV ZÁSYPU SÍROU NÁDRŽE (není součástí tohoto S.O.)
- DRENÁŽNÍ POTRUBÍ PVC DN 100 mm S OBSYPEM KAMENIVEM
- EPS POLYSTYREN II, 150 mm
- ZÁSYP HUTNĚNÝM KAMENIVEM 32–63 mm PROLETVANÝM PO JEDNOTLIVÝCH VRSTVÁCH BETONEM

POZNÁMKA:

hmotnost koncového dílu = 10,8t, objem dílu = 10,4 m³
hmotnost průběžného dílu = 11,5t, objem dílu = 17,2 m³



TAPKA 1		KAPCE PROJEKTU	
INVESTIČNÍ ZÁMĚR		198,40 = 0,000 = PODLAŽNÍ 1.NP	
 Město Kolín Městský úřad IČ: 00034484, DIČ: CZ00034480		PARKOVACÍ DŮM V KOLÍNĚ	
kolín		k.ú. Kolín, p.č. 1619/2, 1619/7, 1619/16, 1619/30, 2856/2	
ARCHITEKT / ARCHITEKTY		STUPEŇ DOKUMENTACE / JEDNOTLIVÝ	
PROJEKT HÁLY		DOKUMENTACE PRO PROVEDENÍ STAVBY	
