



POHLED JIŽNÍ

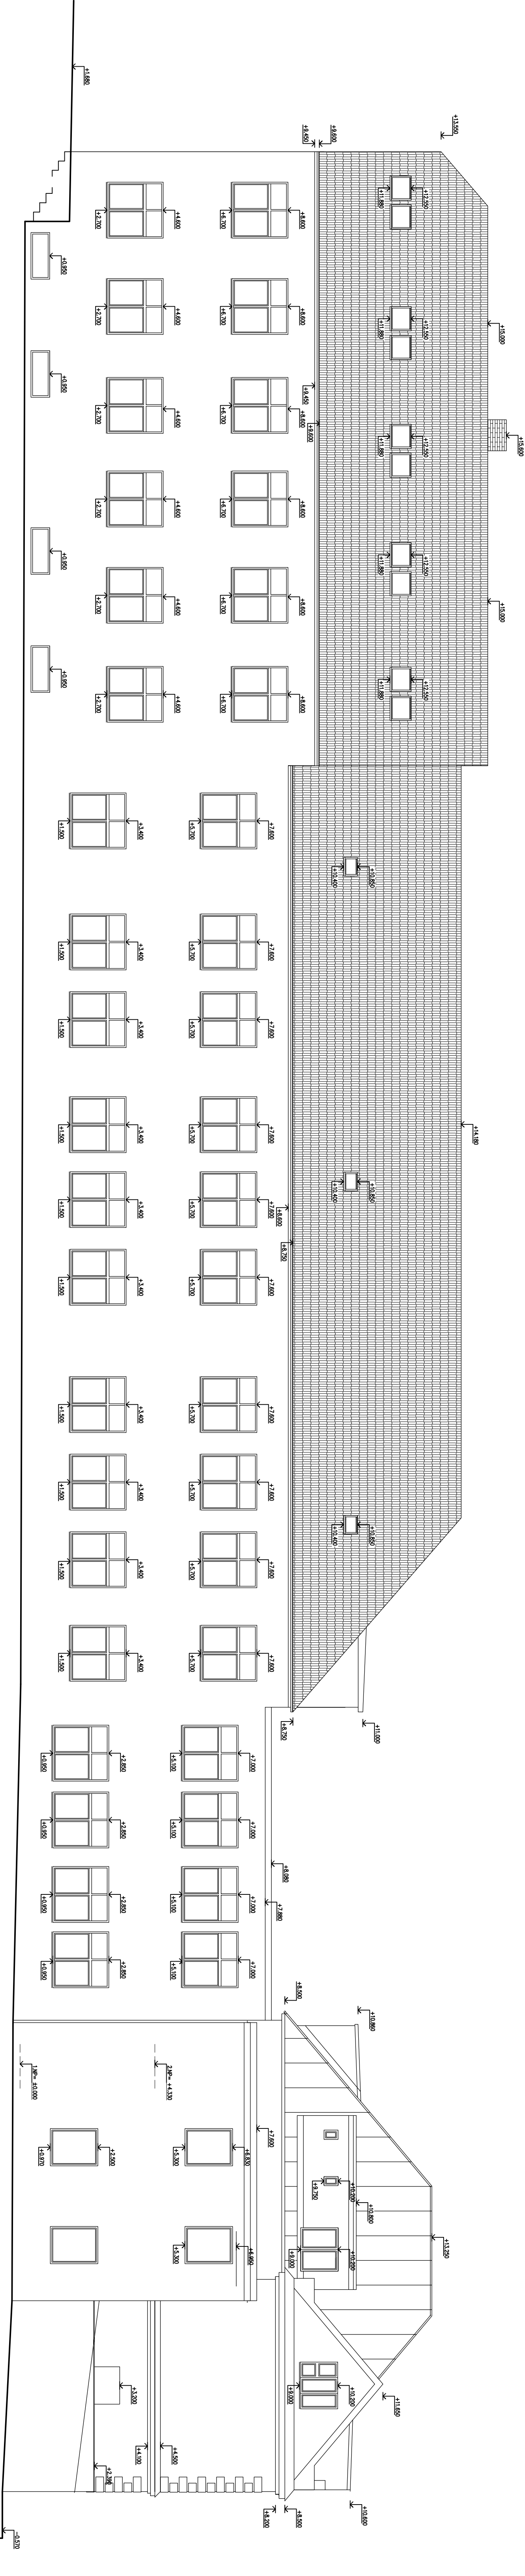

POHLED SEVERNÍ

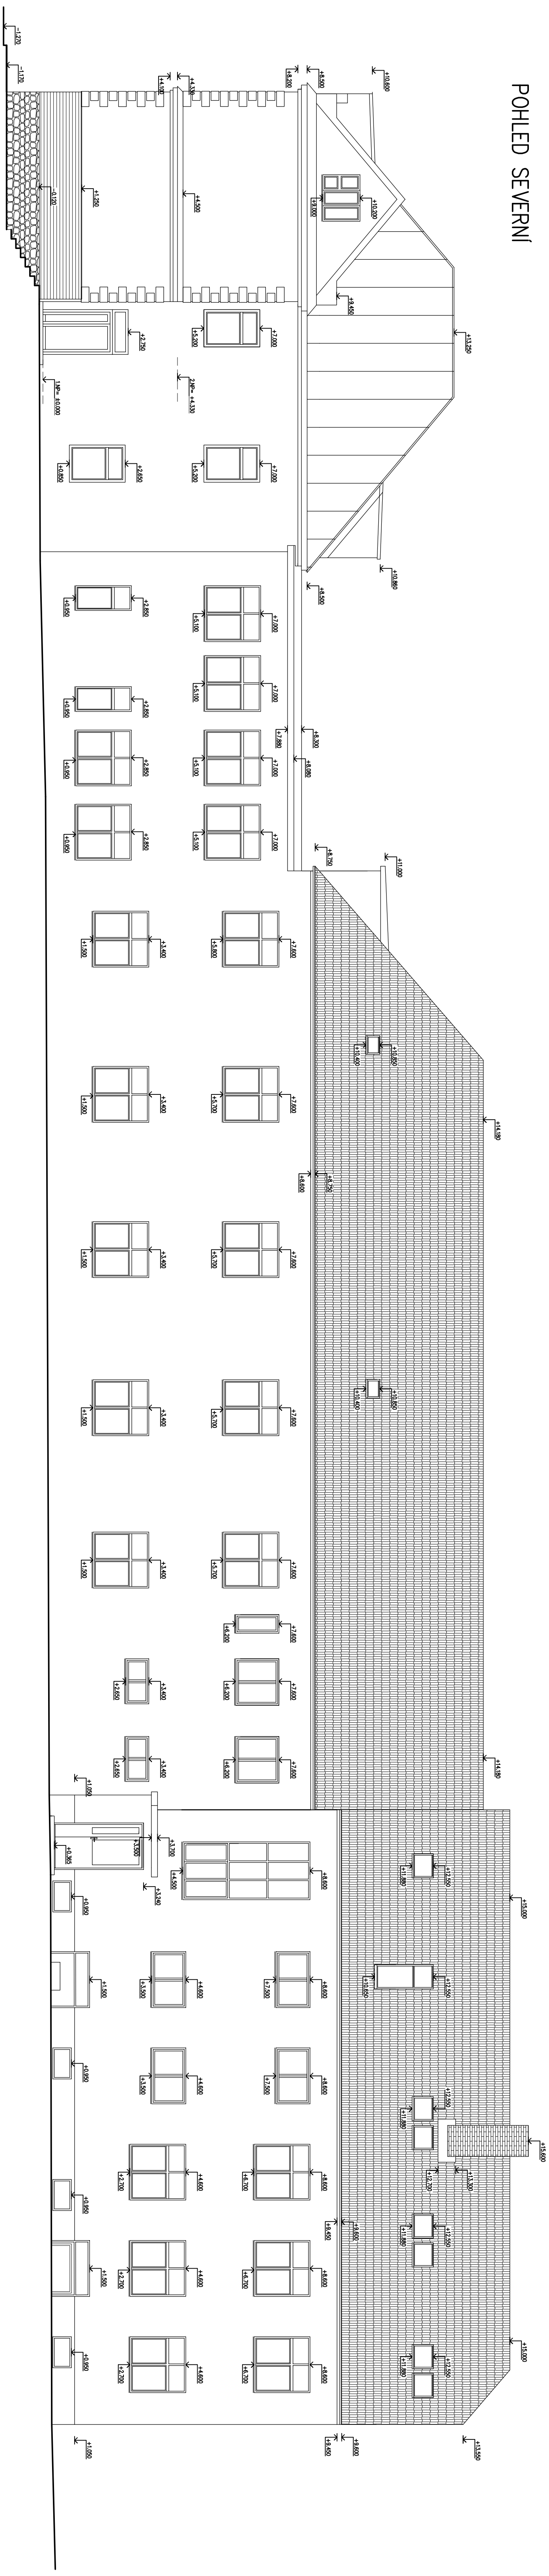

1:0.000 = 207 m.m. B.p.v.

Výpracov : Edard Hrabo		Zodpovedný projektant : Ing. Pavel Šindelář		i2 PROUNI CZ s.r.o. Přímravská 230A, Brno 602 00 Tel: 777 889 118 e-mail: info@prouni.cz
Slovakia : Zápisná 302, Brno 602 01		Miesto stavby : prieč. č. 3133 k.ú. Brno 602 01		
Stavba : Zariadenie dopravného pŕístavu na laniach Slovenskej republiky		Dátum : 12/2017		Príloha
Druh : POHLED JIŽNÍ A SEVERNÍ-STAVAJÍCÍ STAV		Merk : 1:100		
		Stavba : DPS		