
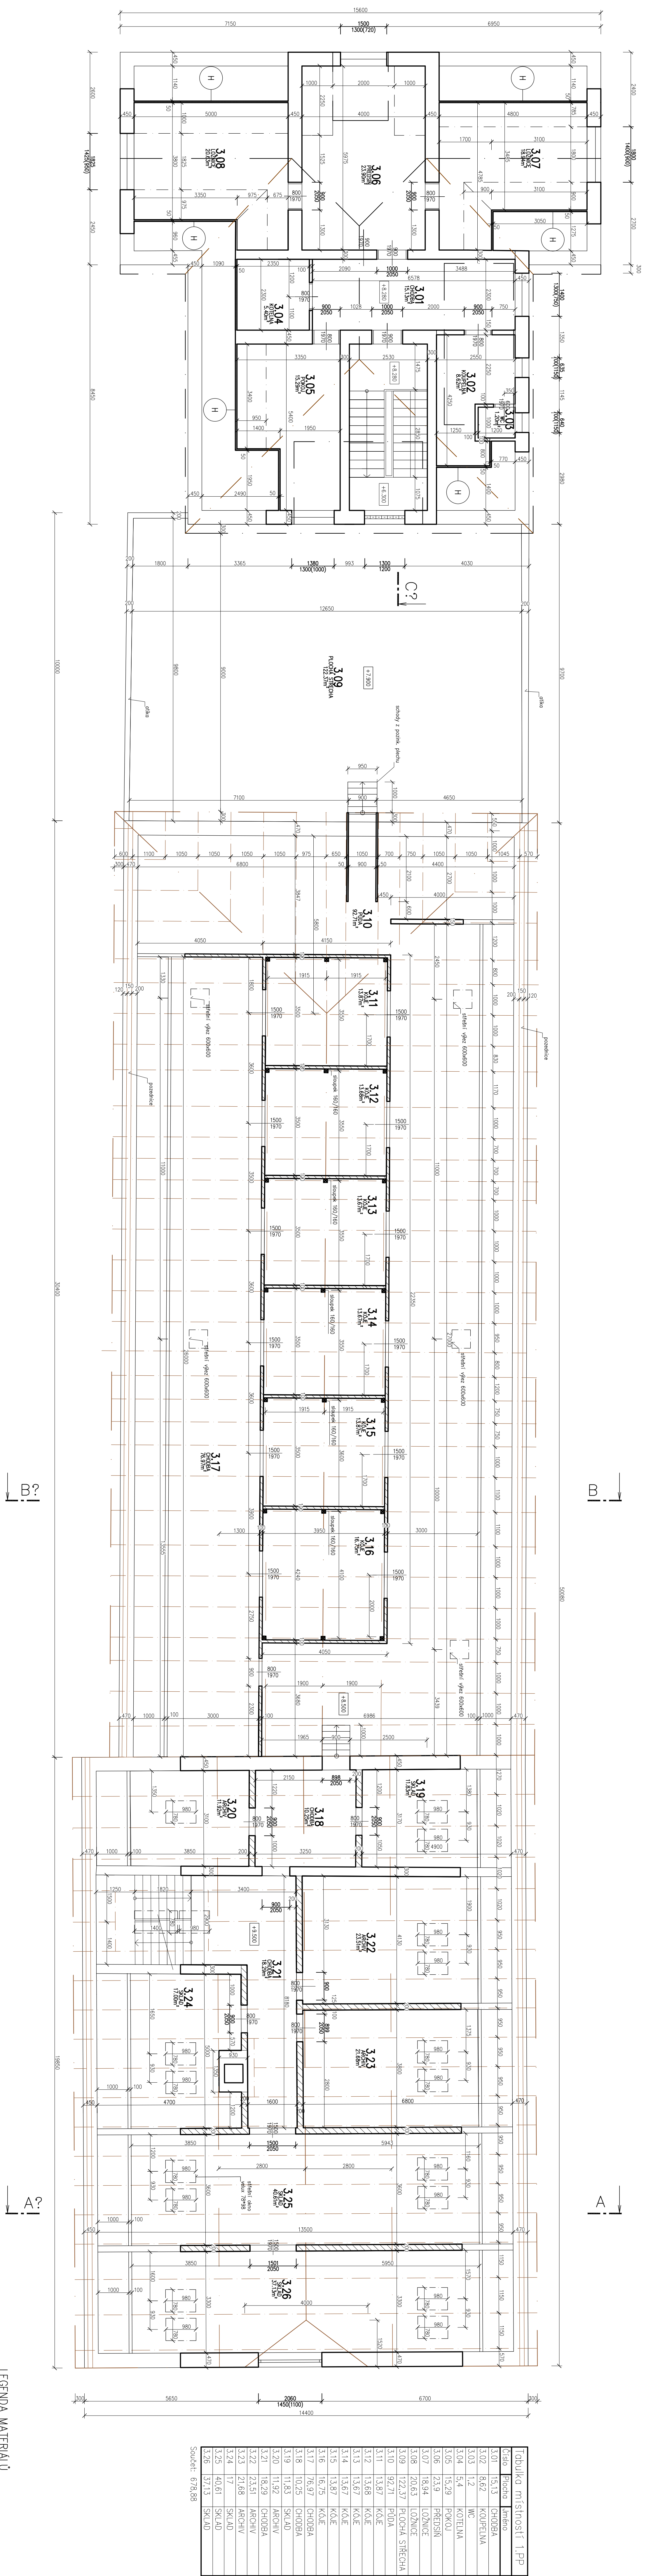


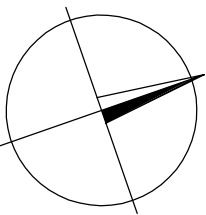


PUĐORYS 3.NP (PODKROVJ)

[illegible] $\pm 0.000 = 207 \text{ m.n.m. B.p.v.}$

H HERAKUTOVÁ PŘEDZDÍKA NA DŘEVĚNÉM ROŠTU (LATĚ 50X30mm), RABICOVÉ PLETIVO

LEGENDA MATERIÁLŮ

	ZDIVO Z CPP
	HERAKLIT
	DŘEVĚNÁ PŘÍČKA

[illegible]