




VZOROVÝ PŘÍČNÝ ŘEZ PŘECHODEM PRO CHODCE PŘES ULICI „V RŮŽOVÉM ÚDOLÍ“ - III/10148 - ZÁPAD

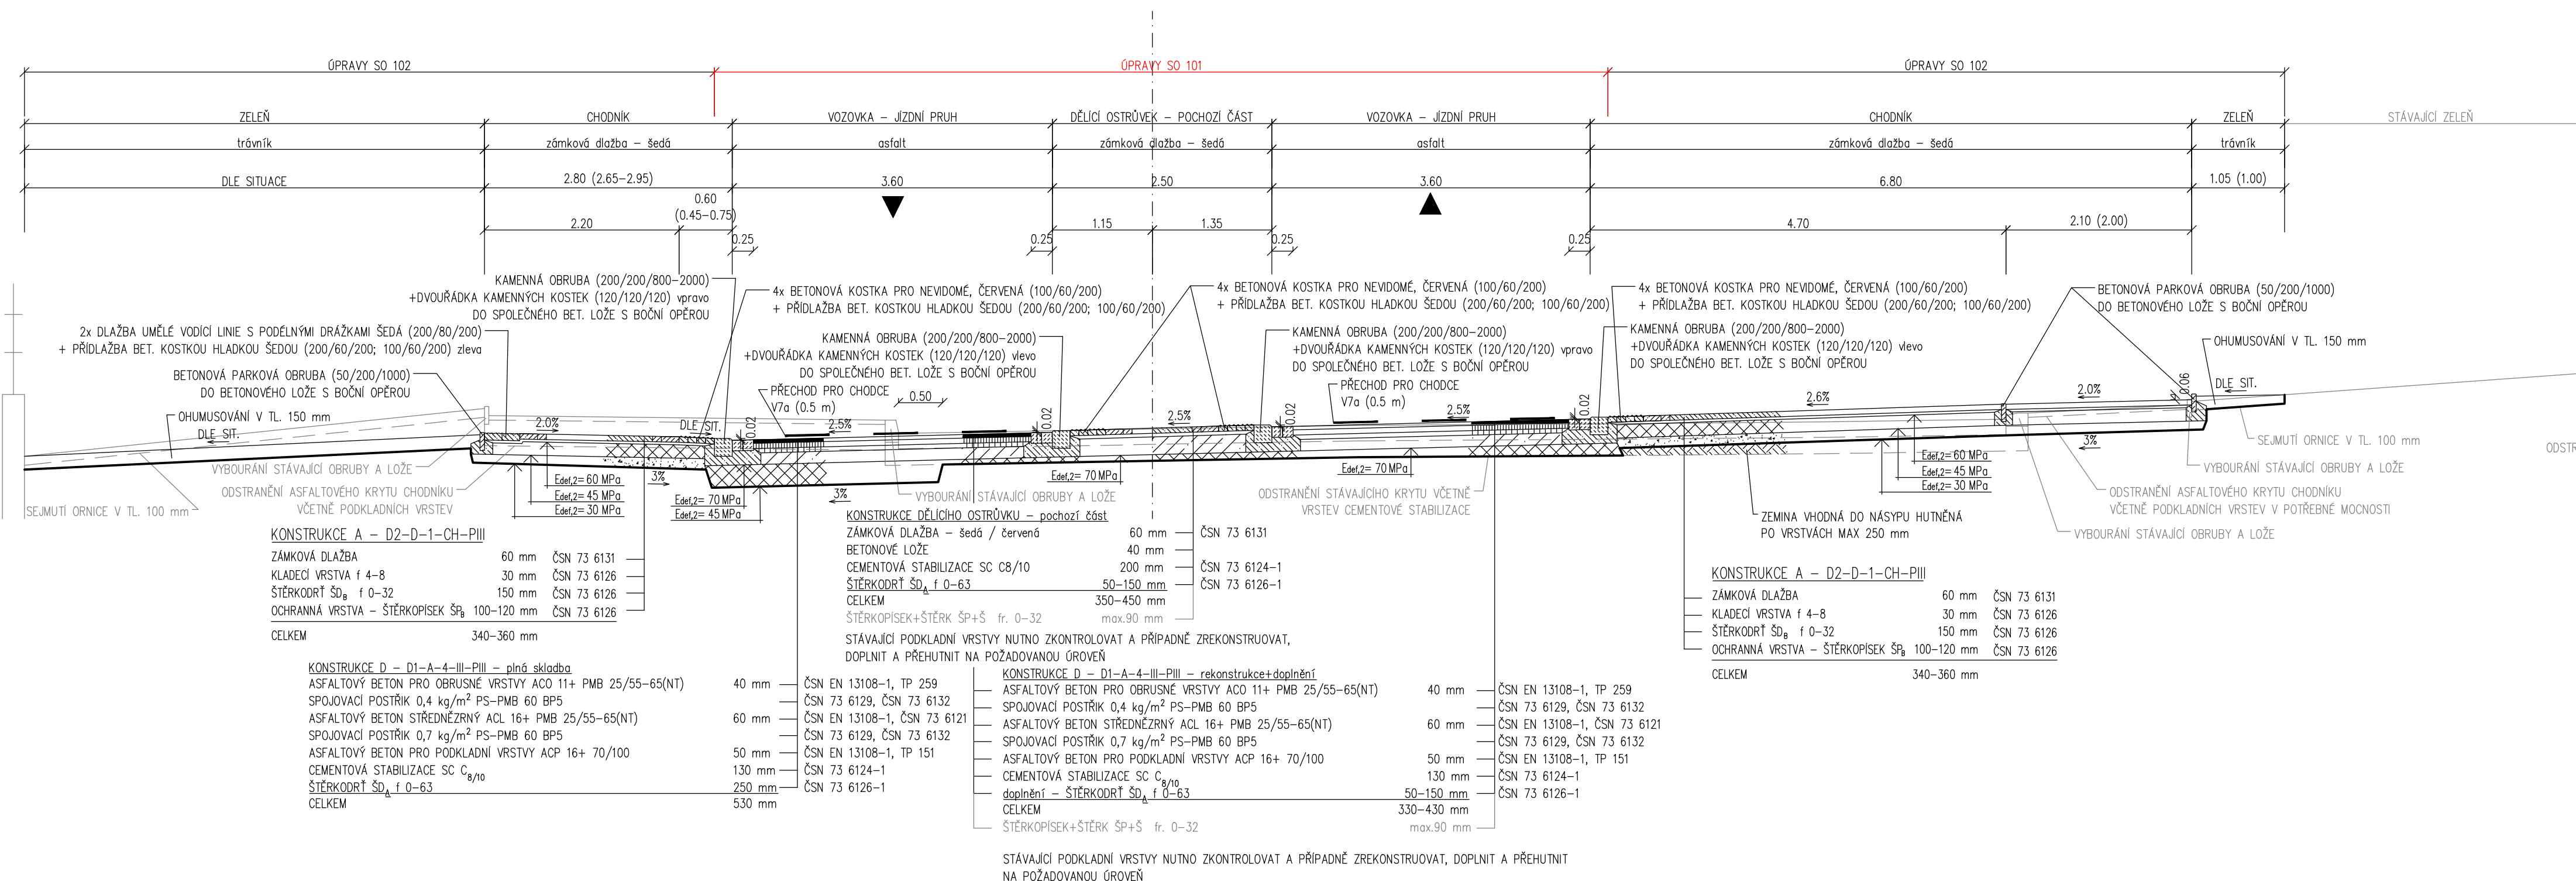


VZOROVÝ PŘÍČNÝ ŘEZ VOZOVKOU BYPASSU z ulice Lidové náměstí do ulice V Růžovém údol

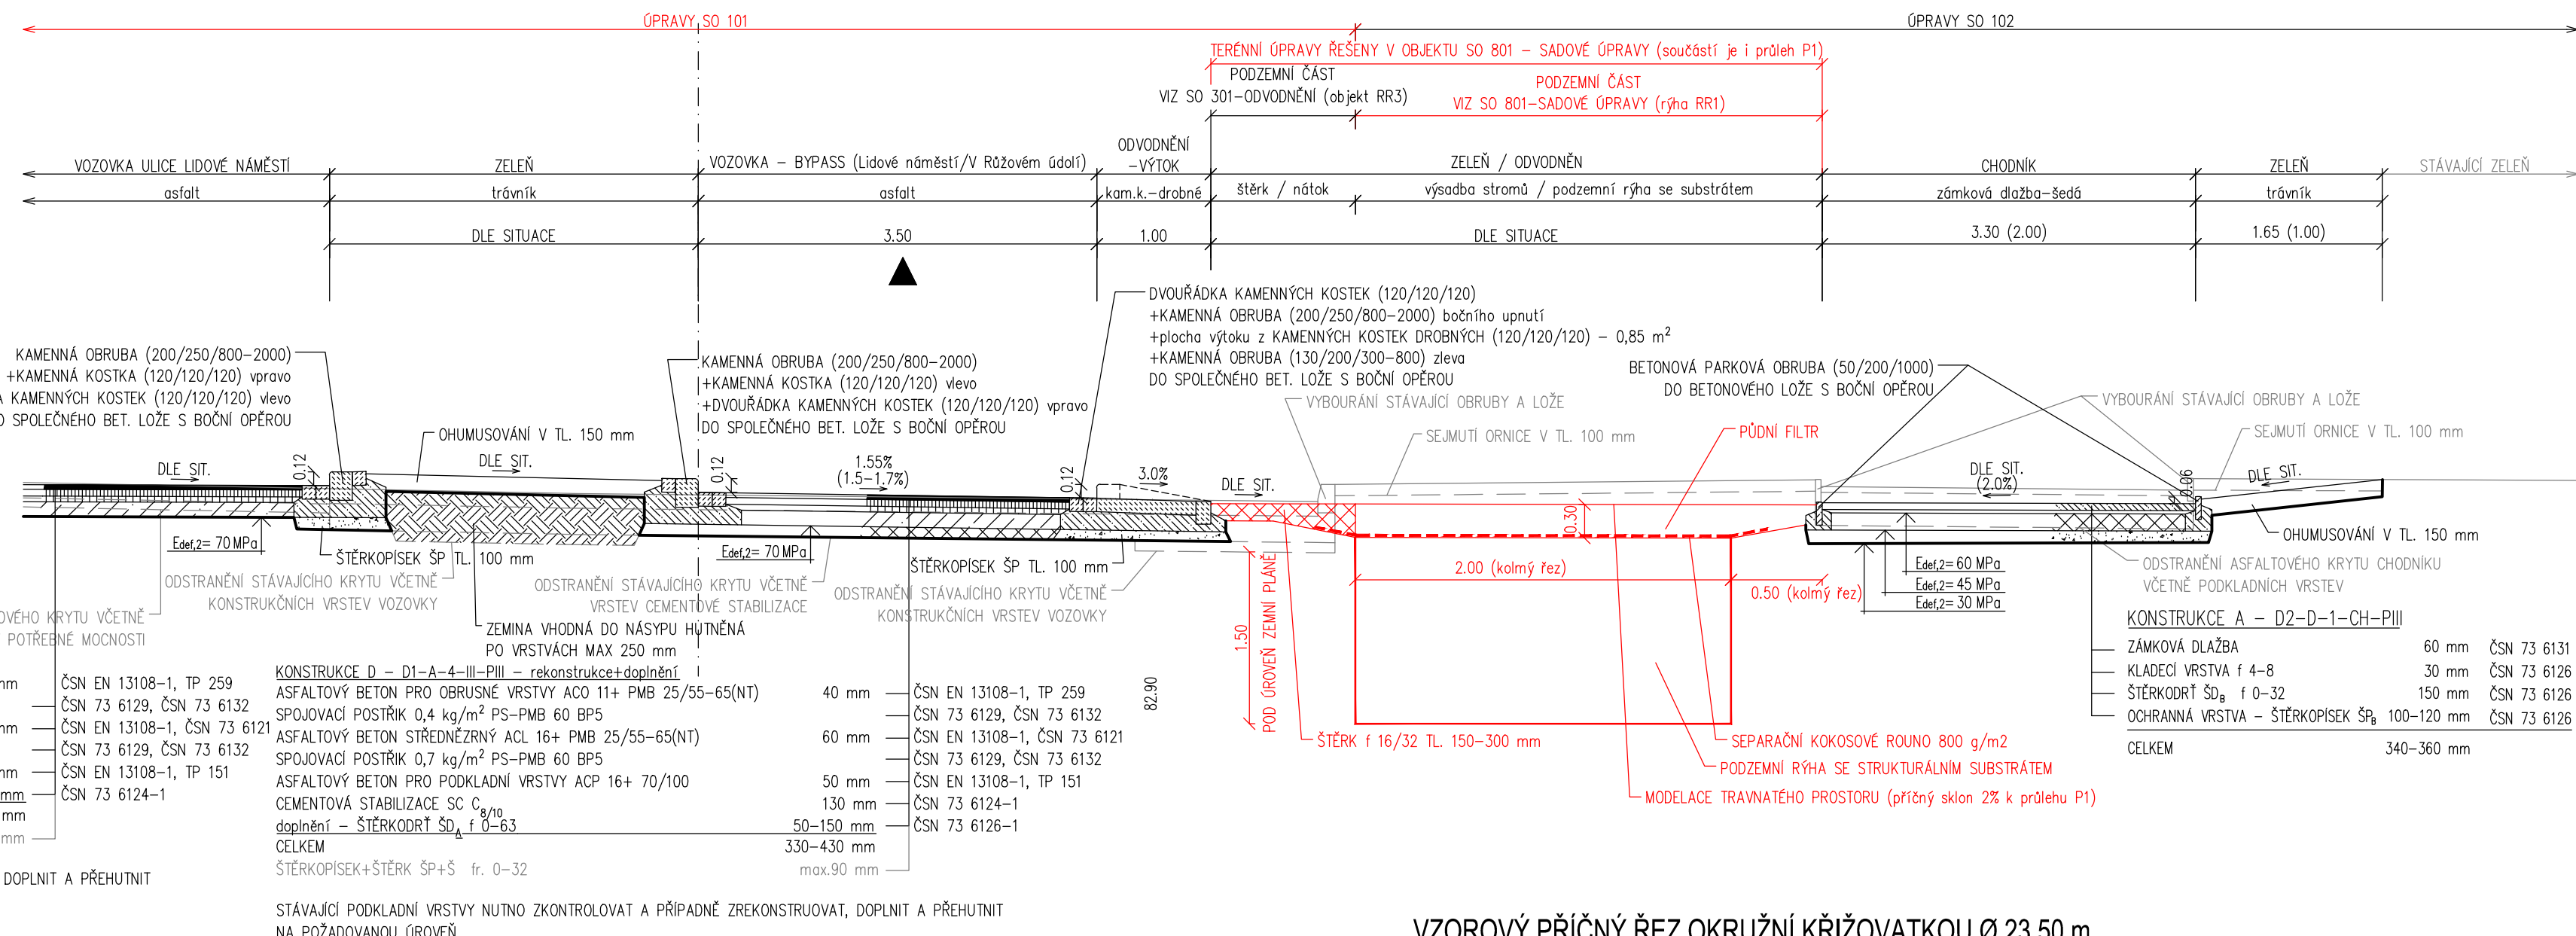

VZOROVÝ PŘÍČNÝ ŘEZ OKRUŽNÍ KŘÍŽOVATKOU Ø 23,50 m

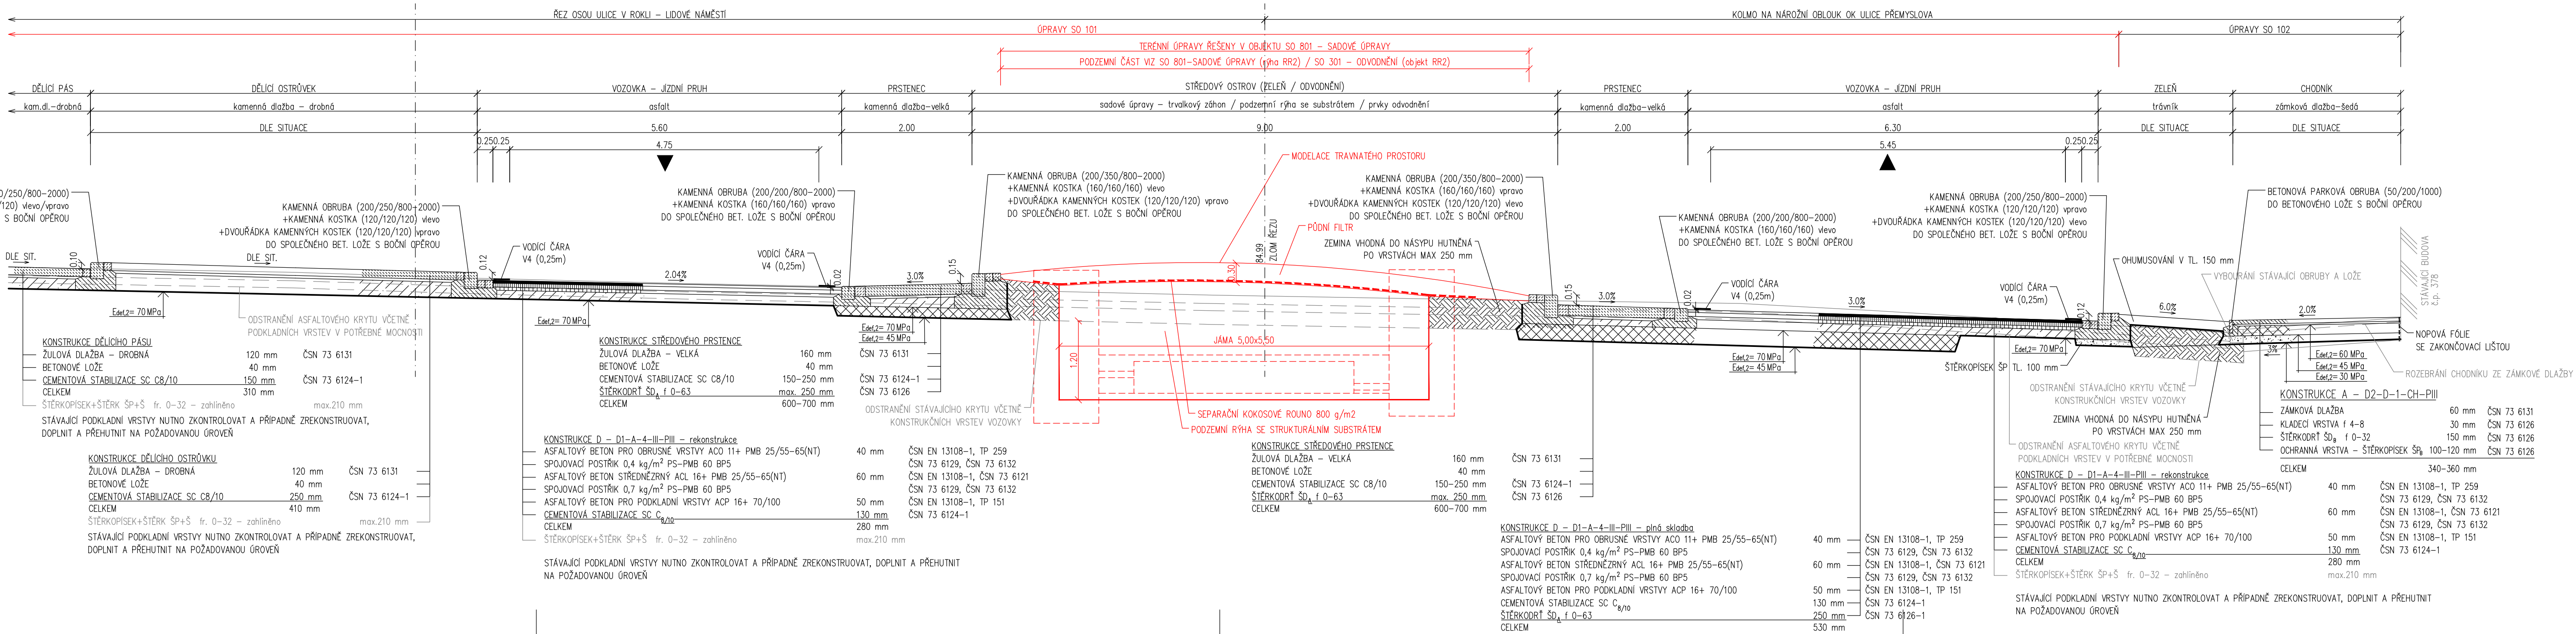

VZOROVÝ PŘÍČNÝ ŘEZ DĚLICÍM PÁSEM V MÍSTĚ SJEZDU V ULICI PŘEMYSLOVA - III/10148 - SEVEROVÝCHOD

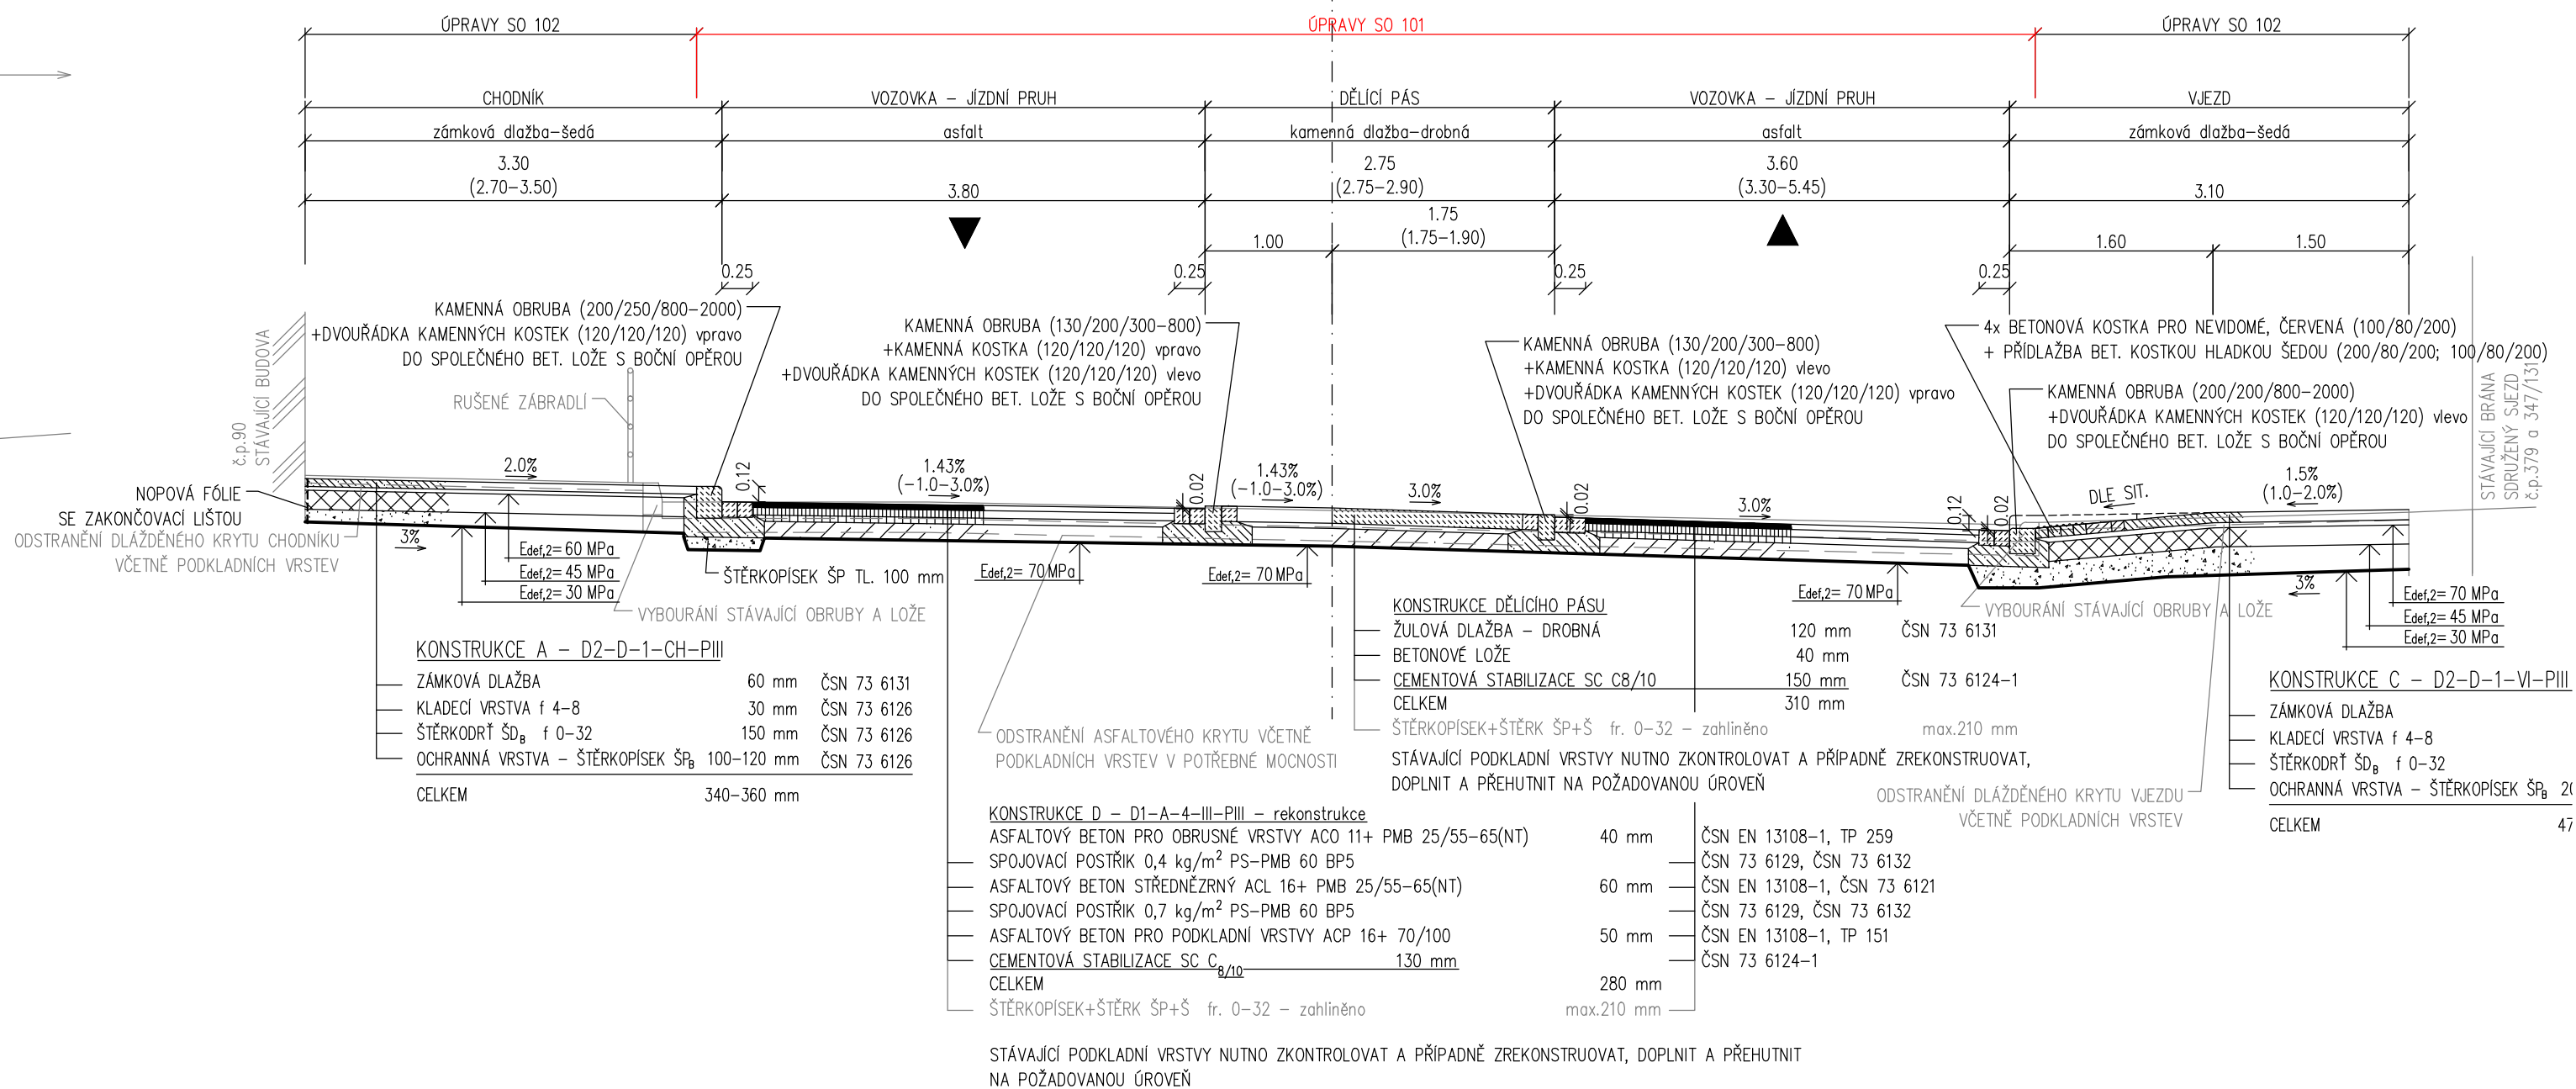


### ILUSTRAČNÍ FOTO I - oblouk velkého poloměru z přímých obrub



### ILUSTRAČNÍ FOTO II - hlavový obrubník



### 3D DETAIL PROVEDENÍ OBRUBY OP S MASIVNÍ OPĚROU:

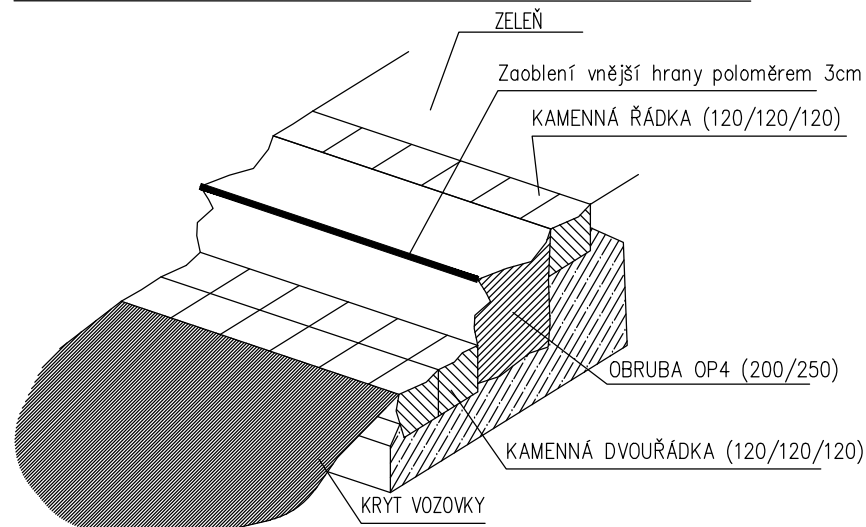


**POZN. č. 1:**  
Nově navržené části chodníků, které přímo navazují na tyto stávající chodníky budou zhotoveny ze stejného typu dlažby. Přeložené chodníky a chodníky navazující budou vyskládány v shodném skladebném schématu, jako stávající, na které budou plynuše napojeny.

Pozn. č. 3:  
Z technologického hlediska je nutné dodržet 28 denní lhotu pro vytvrzení (vyzrání) betonového lože, během které nesmí být obruby ani dlažební kostky vystaveny jakémukoliv namáhání, vzniklému průjezdem vozidel. V opačném případě se riskuje brzké porušení tohoto lože a ztráta stability obrubníků a dlažby.

**Pozn. k 2:**  
Veškeré ložné spáry stávající vozovky budou před položením nové živé vrstvy očištěny a vozovky spojovacím postřikem. Veškeré styčné spáry, které jsou namáhány vnějším prostředím, budou certifikované zality trvale pružnou záplavou, ošetřeny živinou emulzí a zaspáány křemičitým pískem. Tímto způsobem se zabrání vzniku poruch na styku stávající a nové vozovky.

## SO 101 – SILNICE III/10148, VČETNĚ OK

Zodpovedný projektant Ing. P. Novotný, Ph.D., MBA	Profesia doprava	Vypracovala Dita Zemanová	Kontroloval Ing. P. Novotný, Ph.D., MBA	 <div>Asistent hlavných stavebných inžinierov Ing. Peter Novotný +421 905 159 154, 448 311 25, 444 841 33 535 012 000 <a href="mailto:petrus@stavbapet.sk">petrus@stavbapet.sk</a></div>		
Umiestní stavby: investor stavby:	Kráľupy nad Slávičou, Slávičeský kraj KÚS Slávičského kraja				Formát Číslo zakázky Datum Stupeň Číslo kopie	10 A4 14/3/20 5/2024 POPS
Okružní križovatka sil. III/10148 ulic Priesmyslova s Lidovým námestím v Kráľepuch nad Vitavou					Číslo výkresu	SO 101.3
VZOROVÉ PRÍČNÉ REZY - SO 101					Měřítko	

## VZOROVÉ PŘÍČNÉ ŘEZY - SO 101