




Pražská plynárenská Distribuce a.s.,
člen koncernu Pražská plynárenská a.s.,
U plynárny 500, Praha 4, 145 08
www.ppdistribuce.cz

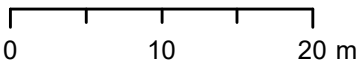


- | | | |
|-----|-----------|---------------|
| NTL | STL 1 bar | odstavené |
| VTL | STL 3 bar | přibližný pr. |

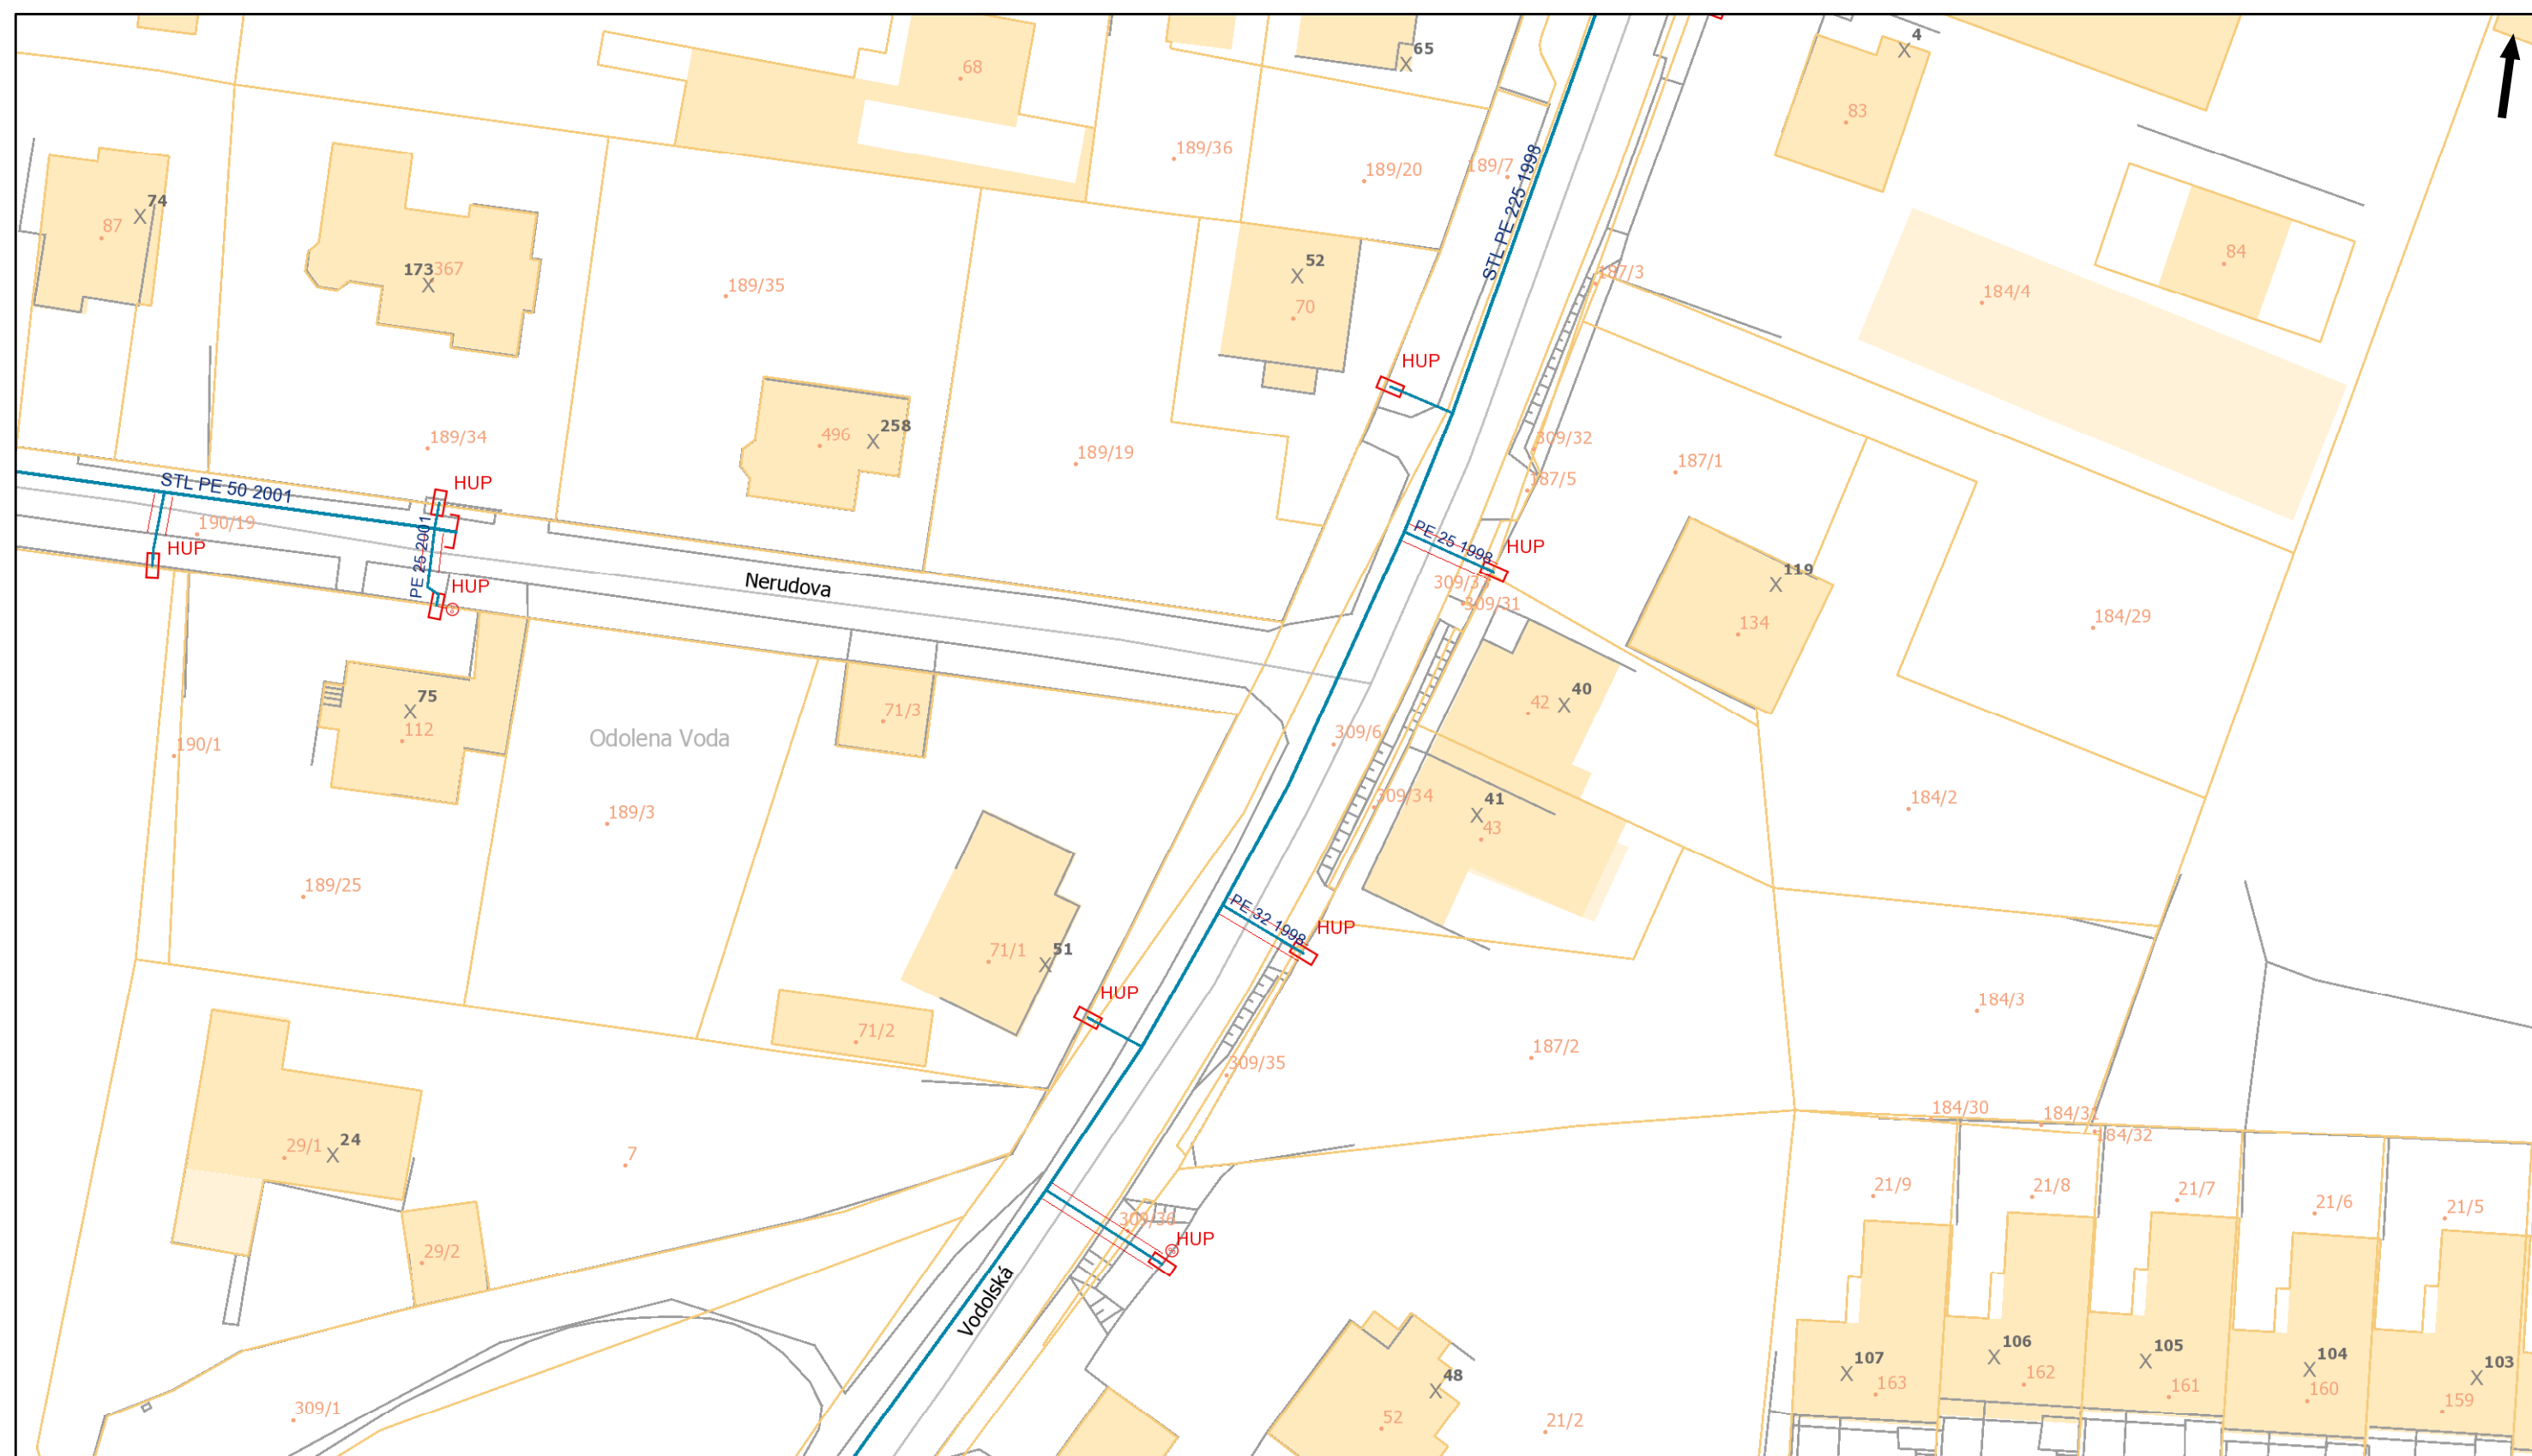


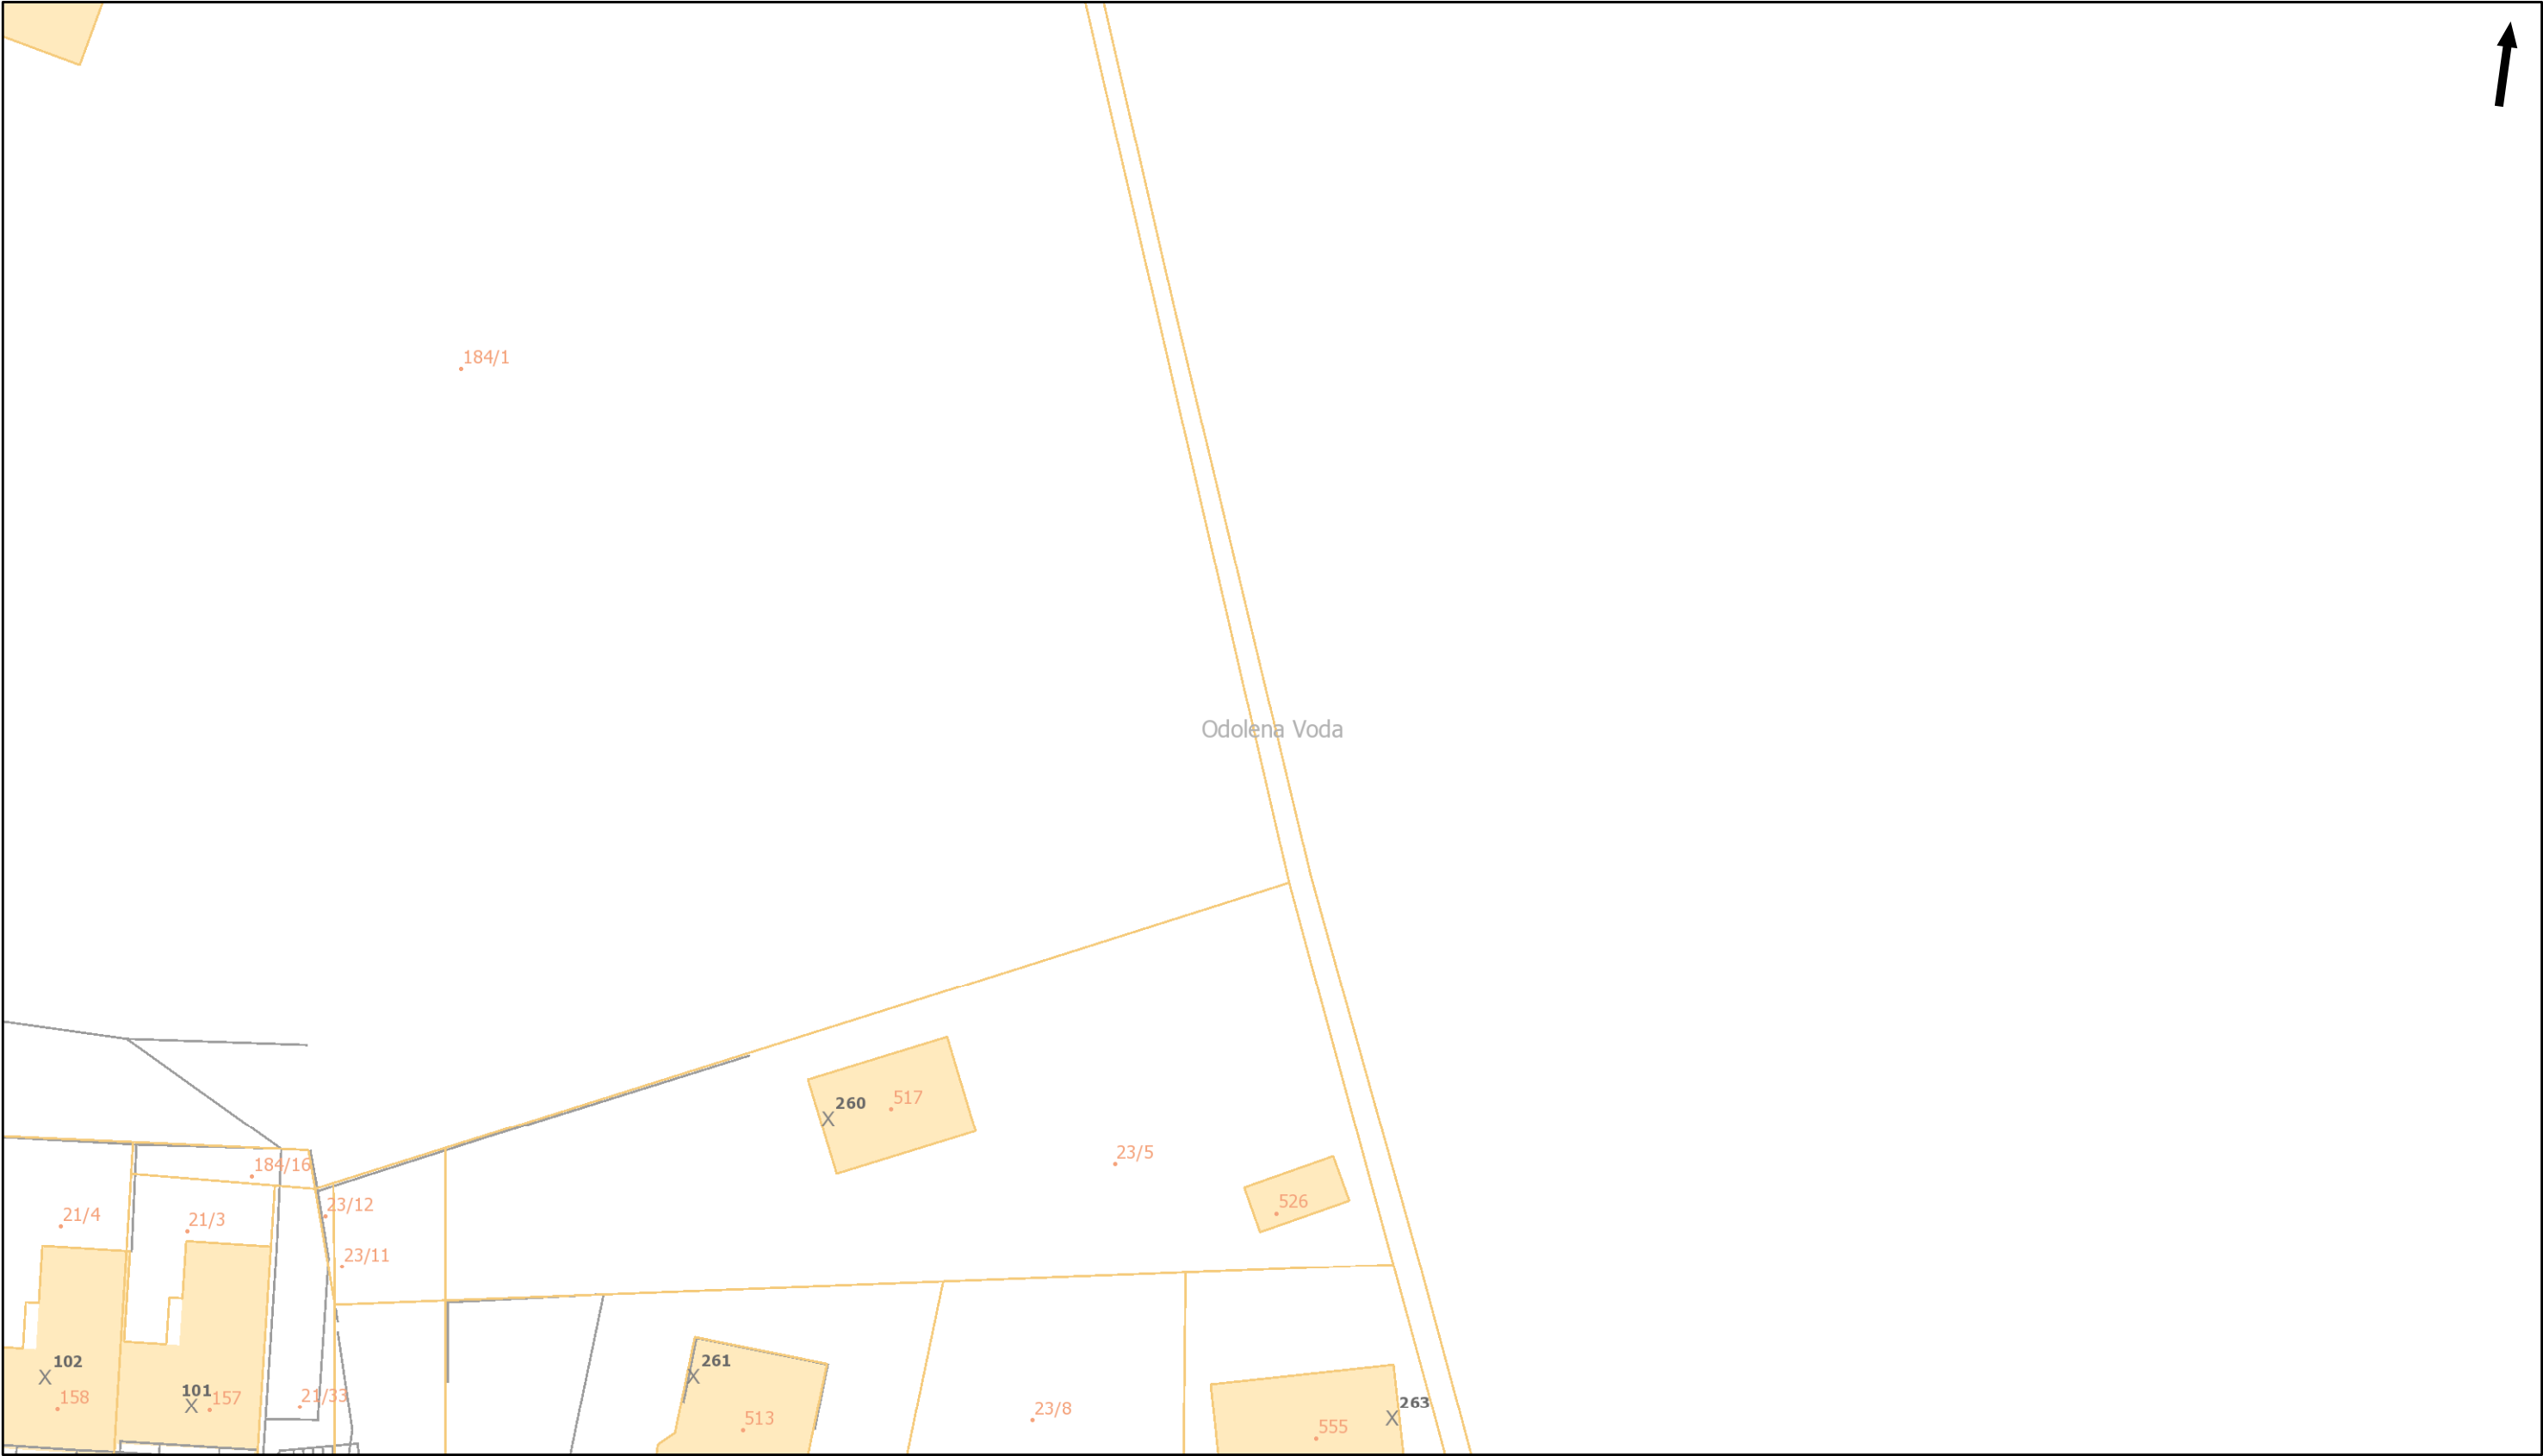


Pražská plynárenská Distribuce a.s.,
člen koncernu Pražská plynárenská a.s.,
U plynárny 500, Praha 4, 145 08
www.ppdistribuce.cz

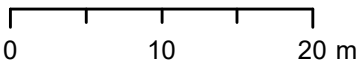


- | | | |
|-------|-------------|--------------------|
| — NTL | — STL 1 bar | ---- odstavené |
| — VTL | — STL 3 bar | ---- přibližný pr. |

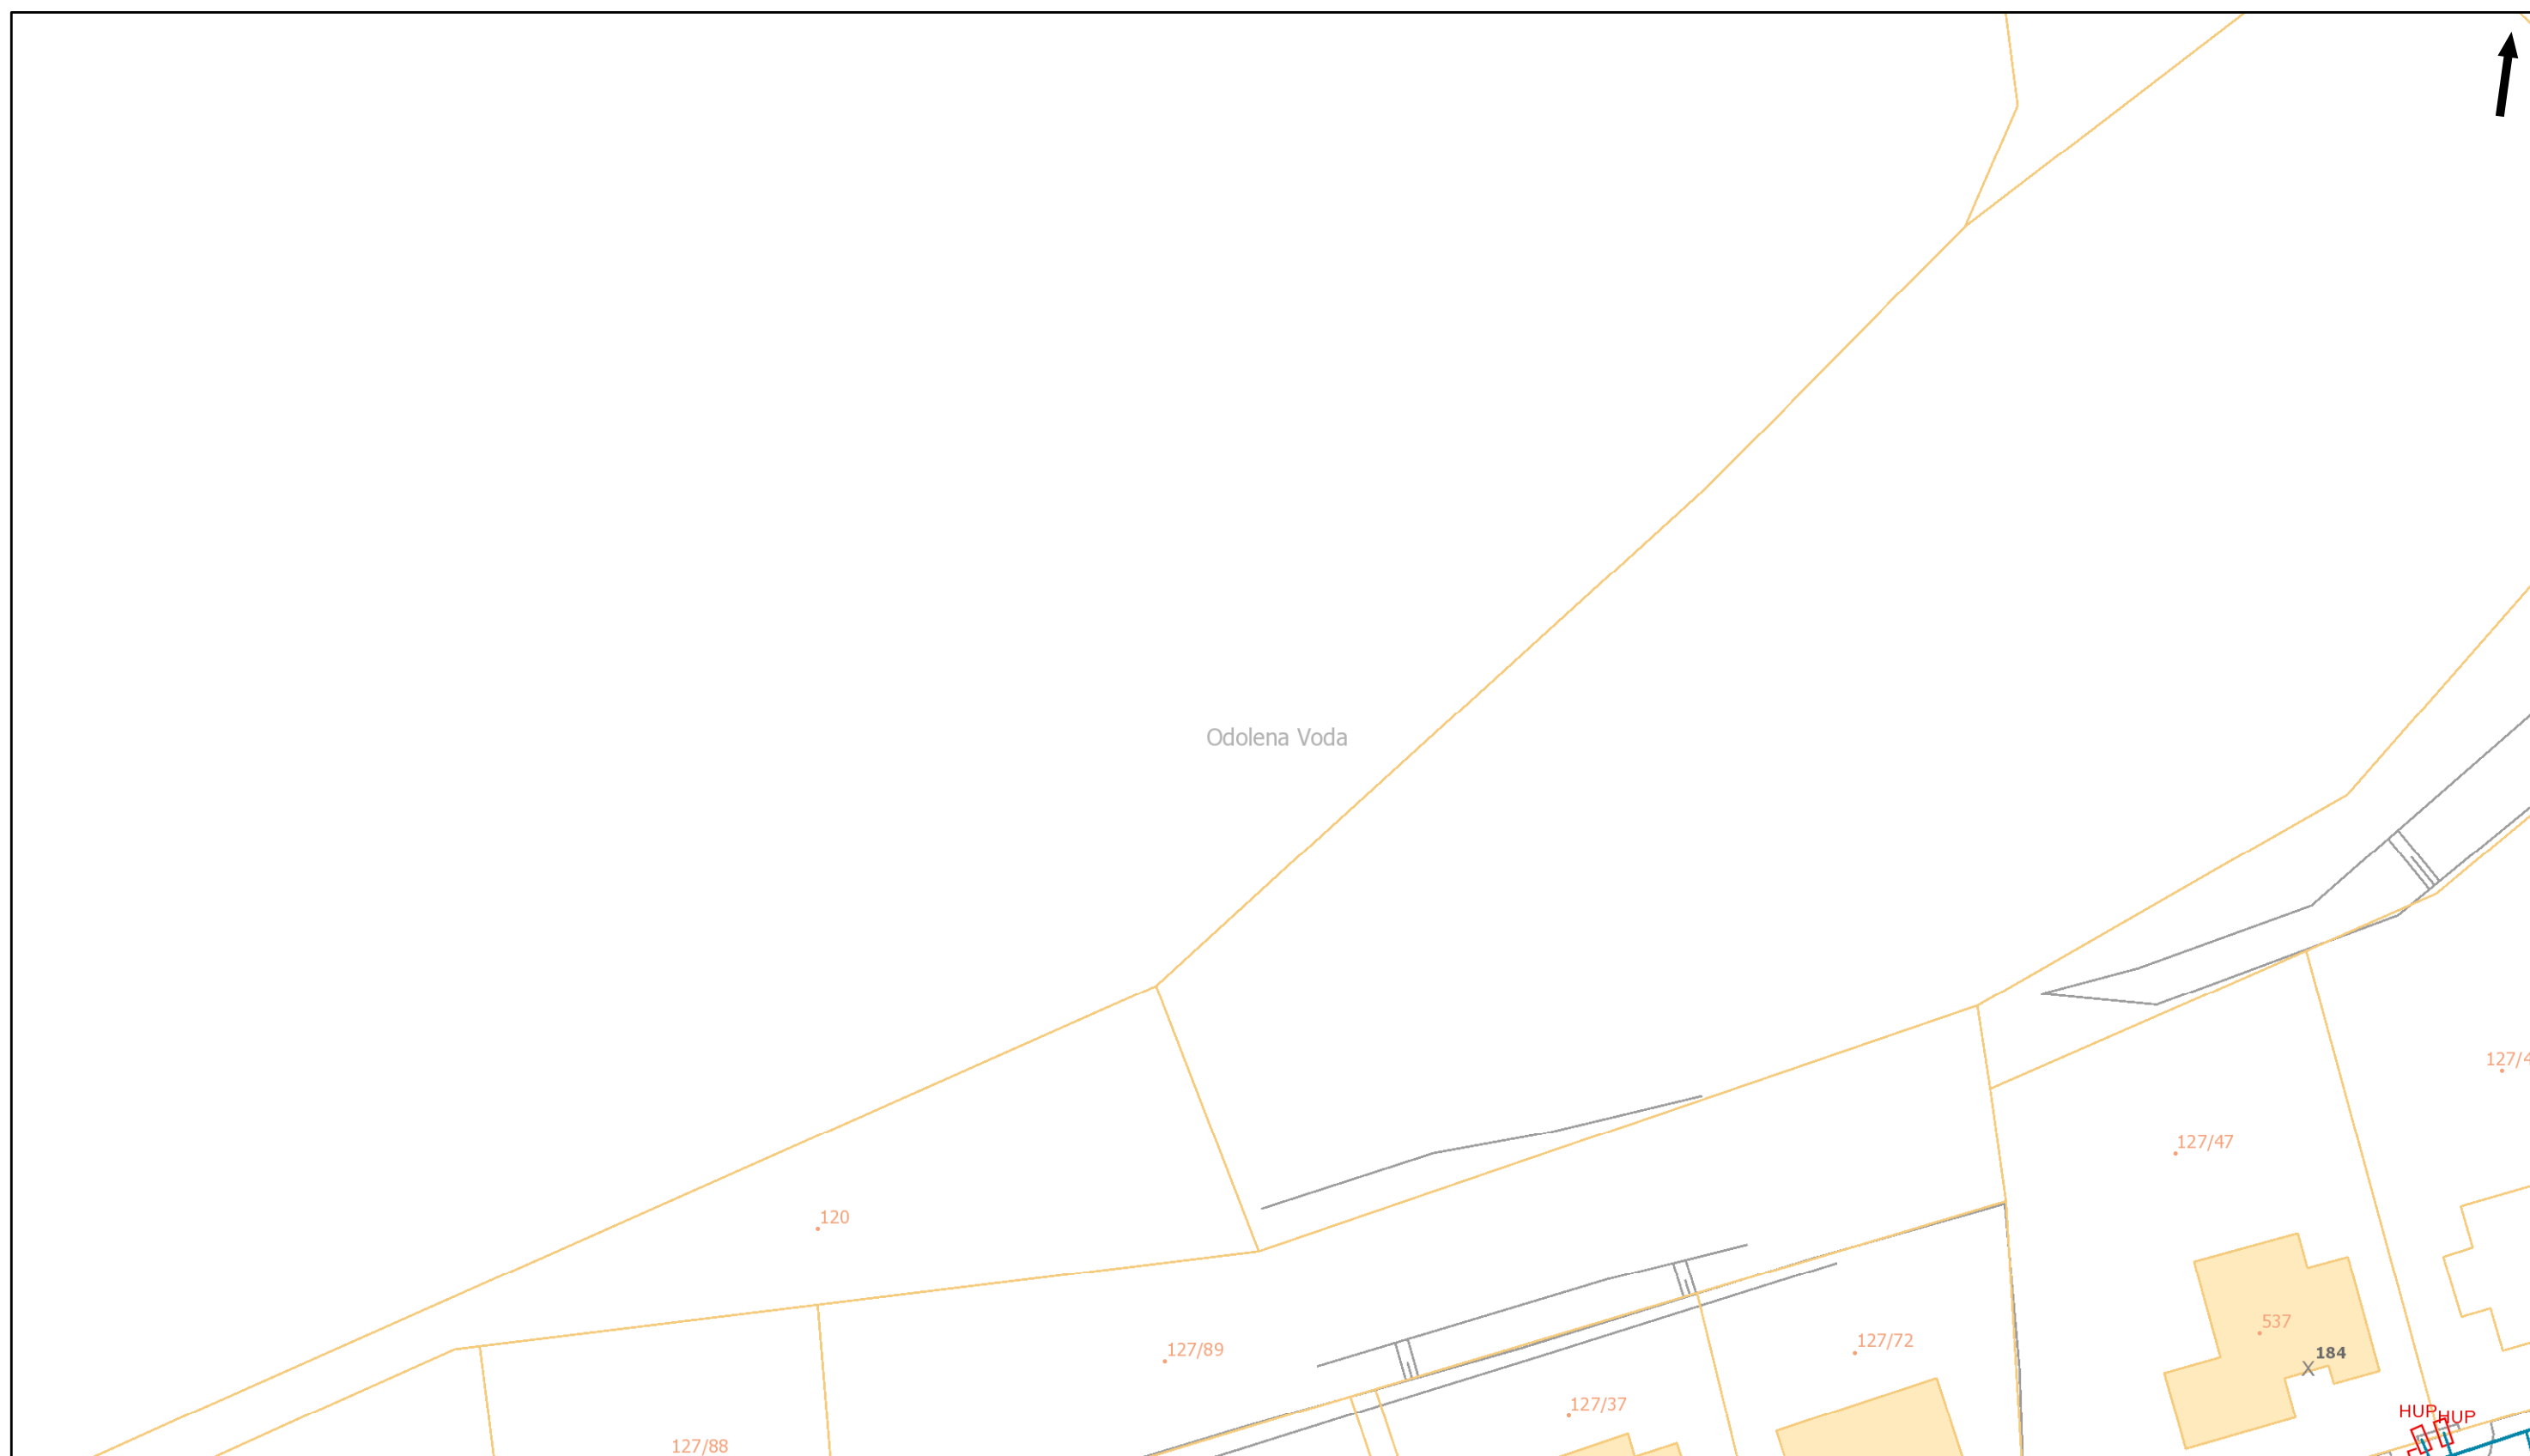

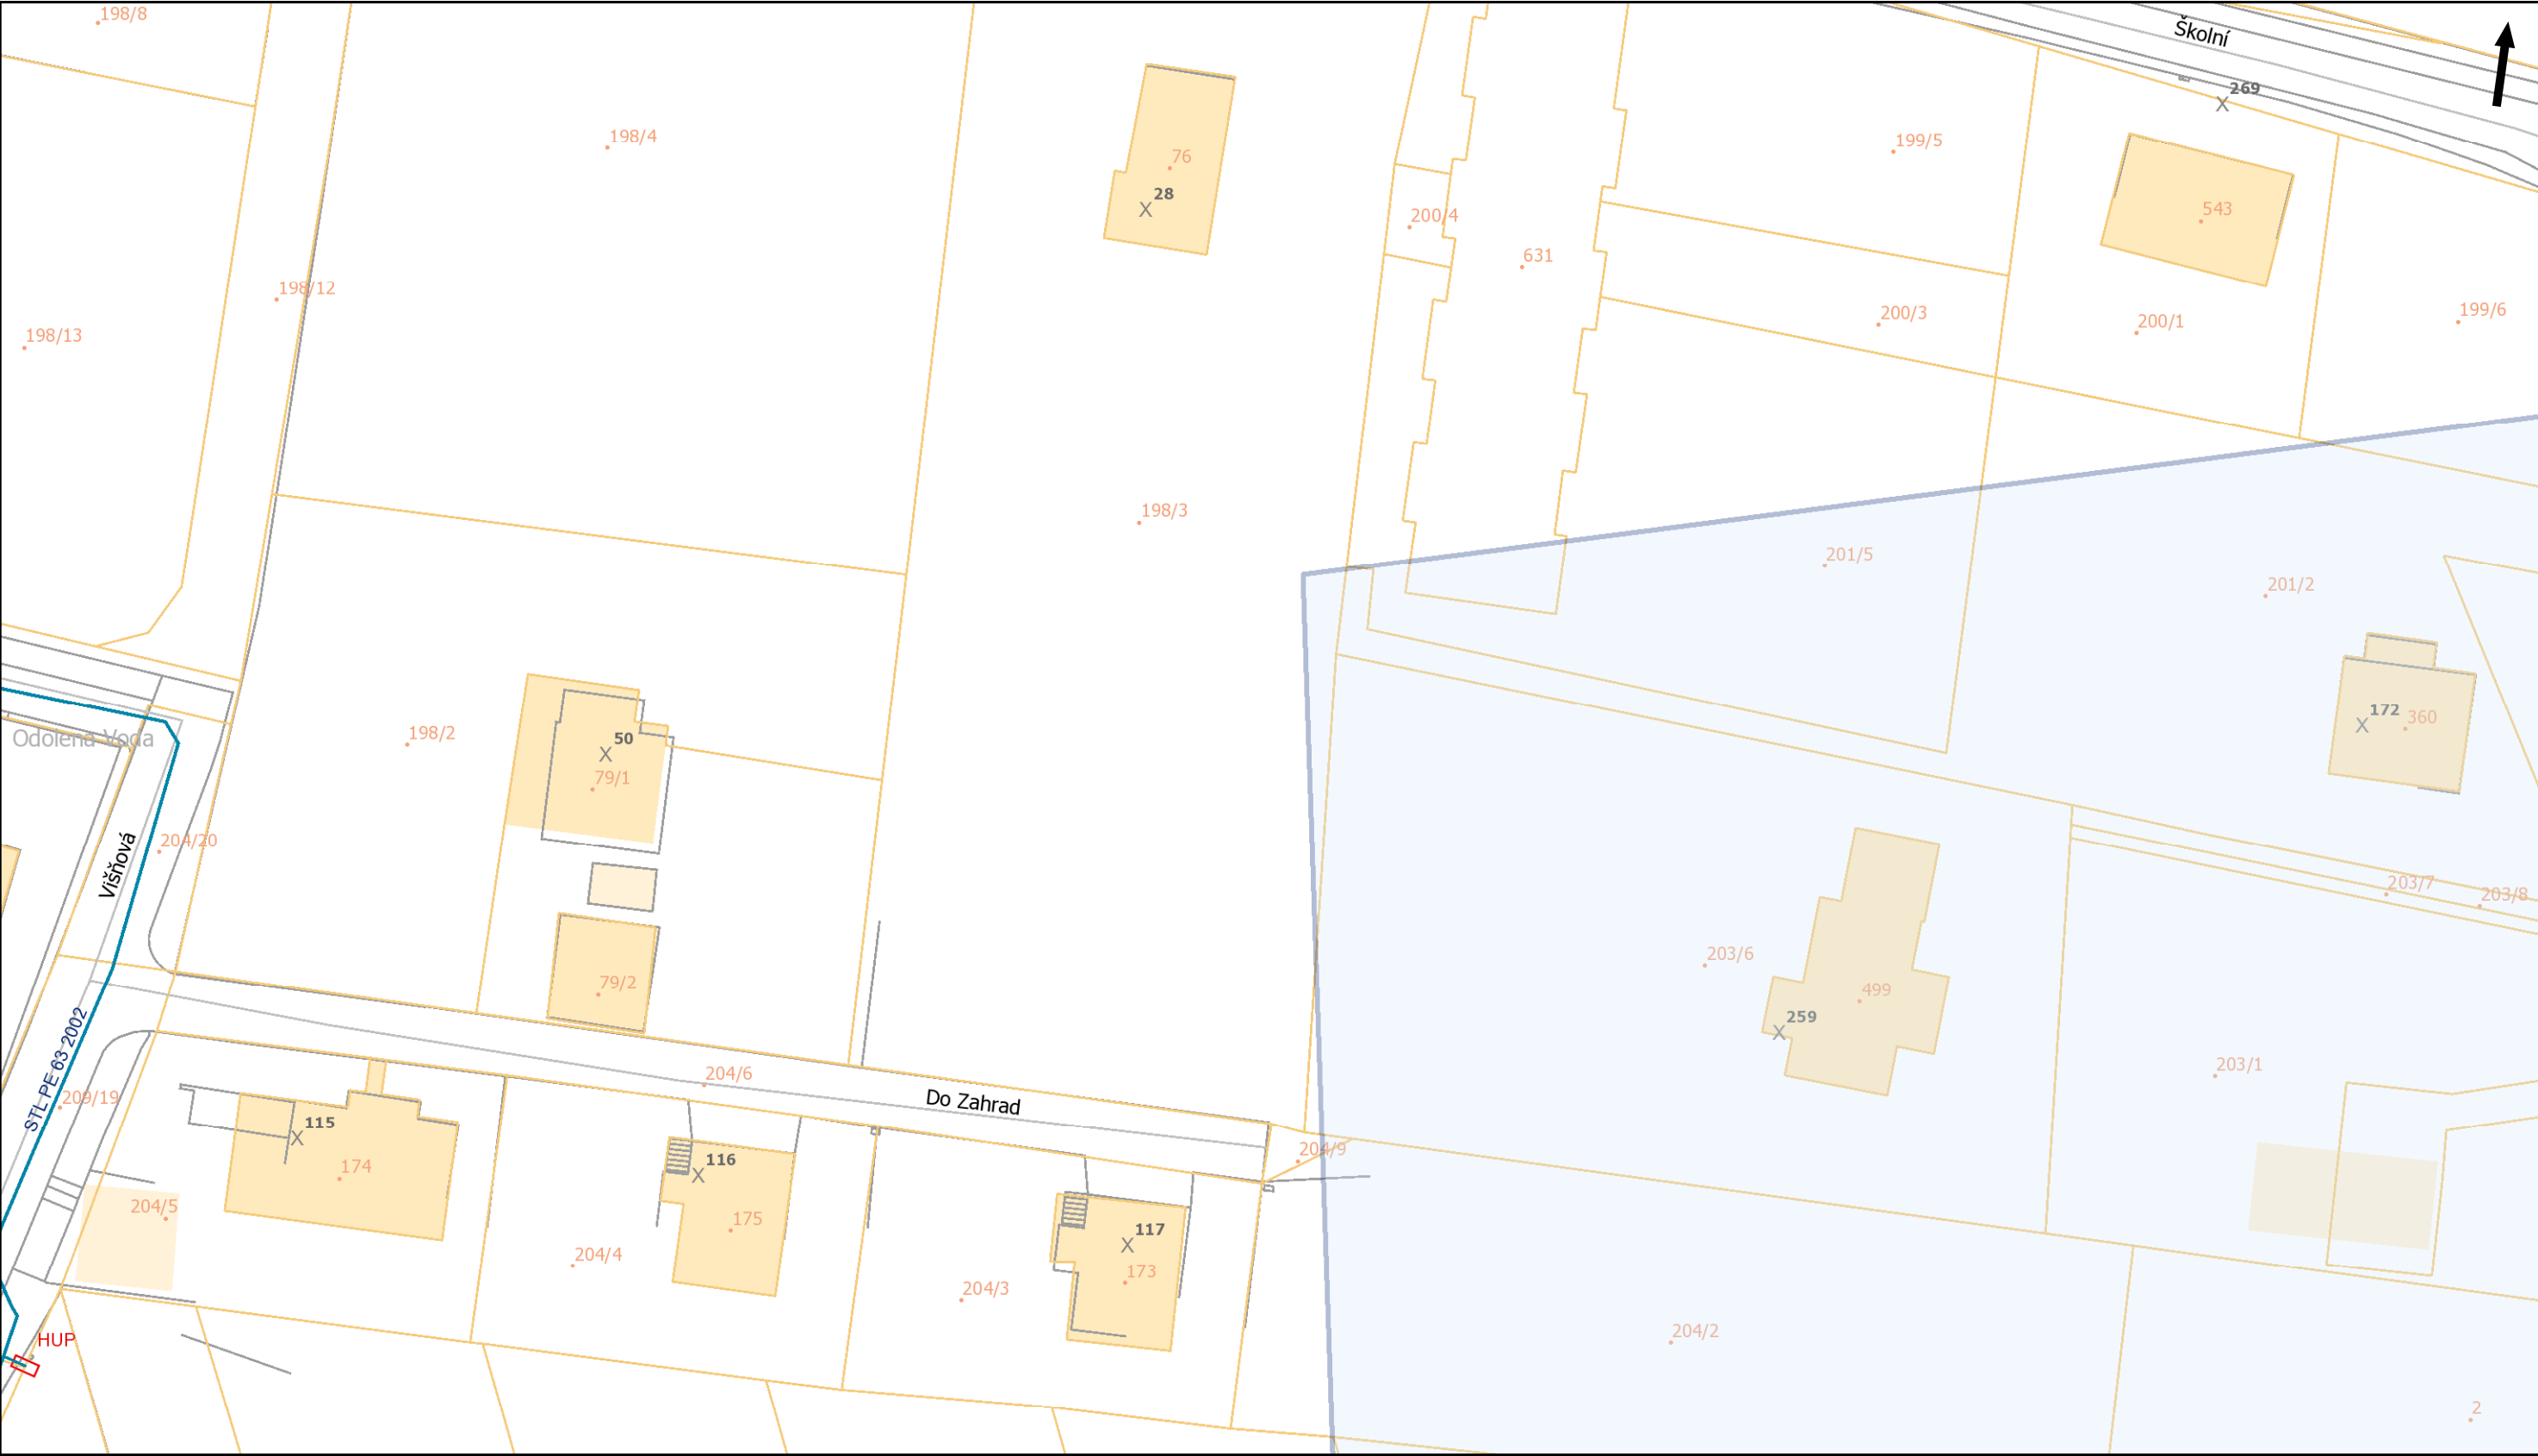


Pražská plynárenská Distribuce a.s.,
člen koncernu Pražská plynárenská a.s.,
U plynárny 500, Praha 4, 145 08
www.ppdistribuce.cz

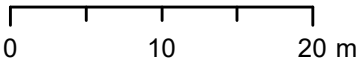


NTL
VTL
STL 1 bar
STL 3 bar
odstavené
přibližný pr.




Pražská plynárenská Distribuce a.s.,
člen koncernu Pražská plynárenská a.s.,
U plynárny 500, Praha 4, 145 08
www.ppdistribuce.cz

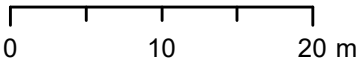

NTL STL 1 bar - - - - - odstavené
VTL STL 3 bar - - - - - přibližný pr.

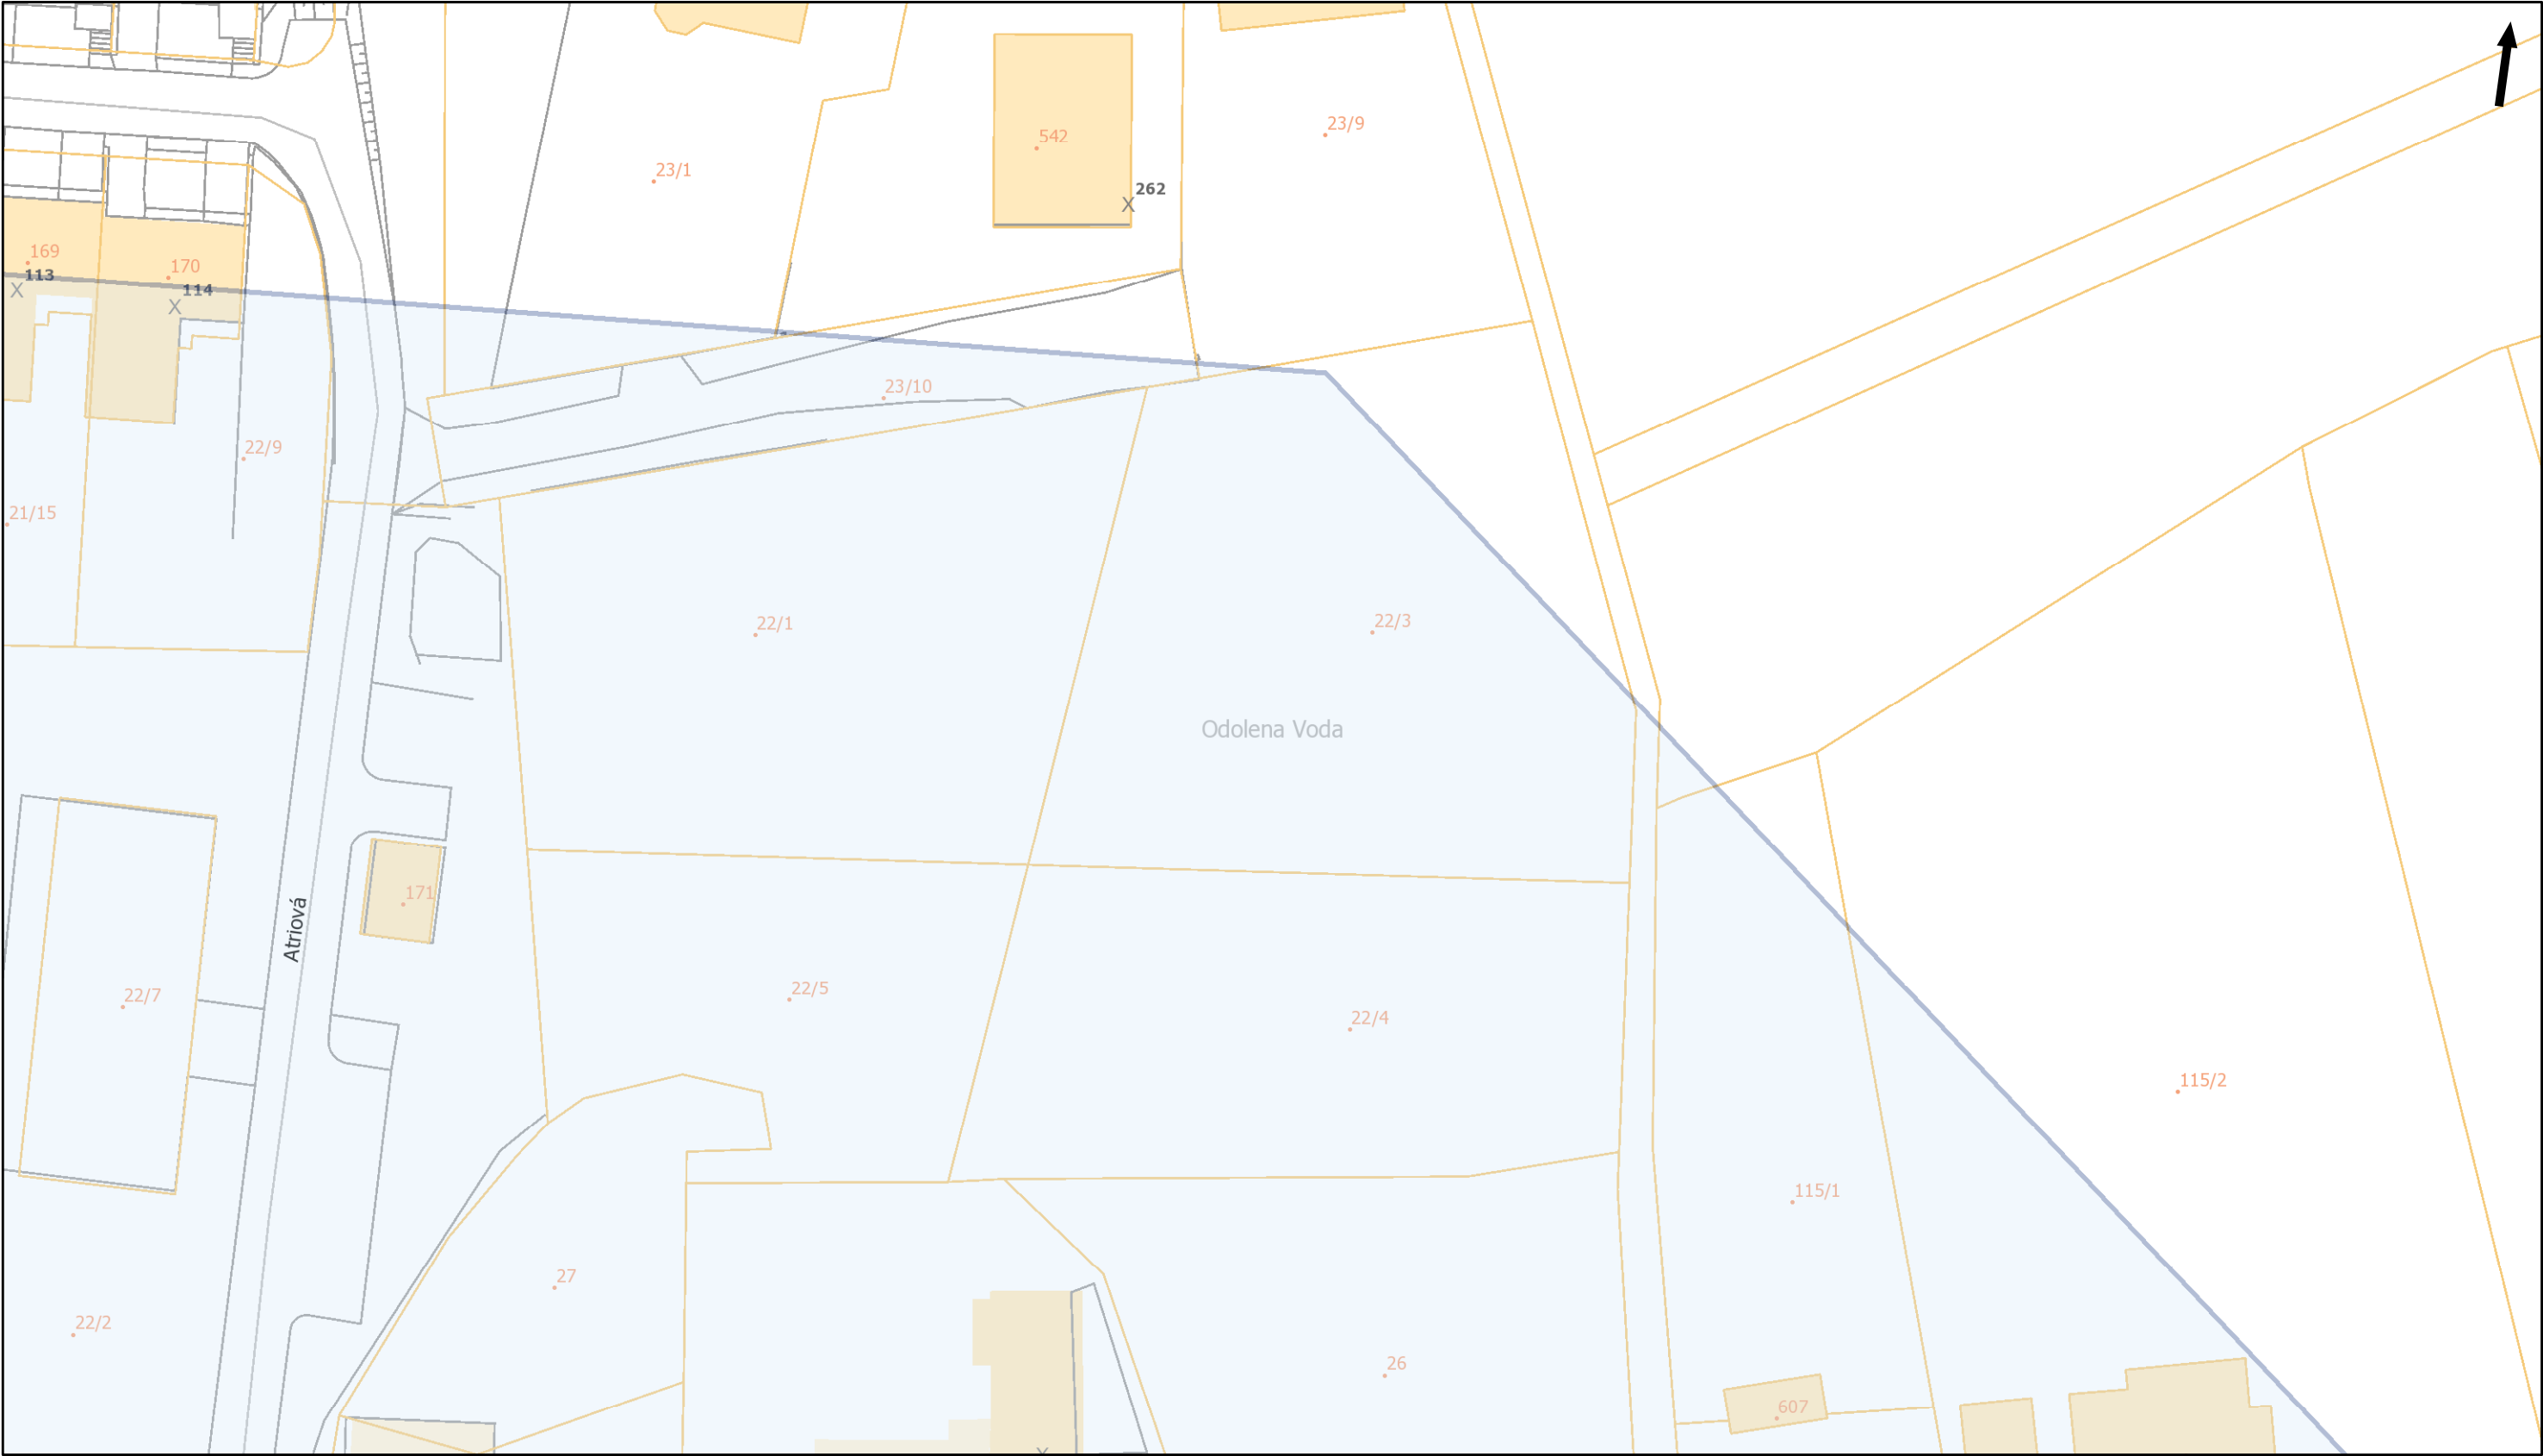


Pražská plynárenská Distribuce a.s.,
člen koncernu Pražská plynárenská a.s.,
U plynárny 500, Praha 4, 145 08
www.ppdistribuce.cz

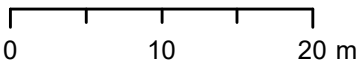

NTL STL 1 bar ----- odstavené
VTL STL 3 bar ----- přibližný pr.



Poloha zobrazených plynárenských zařízení je pouze schematická, pro přesnou lokalizaci je nutno provést vytyčení v terénu.

20.01.2023 16:45:45

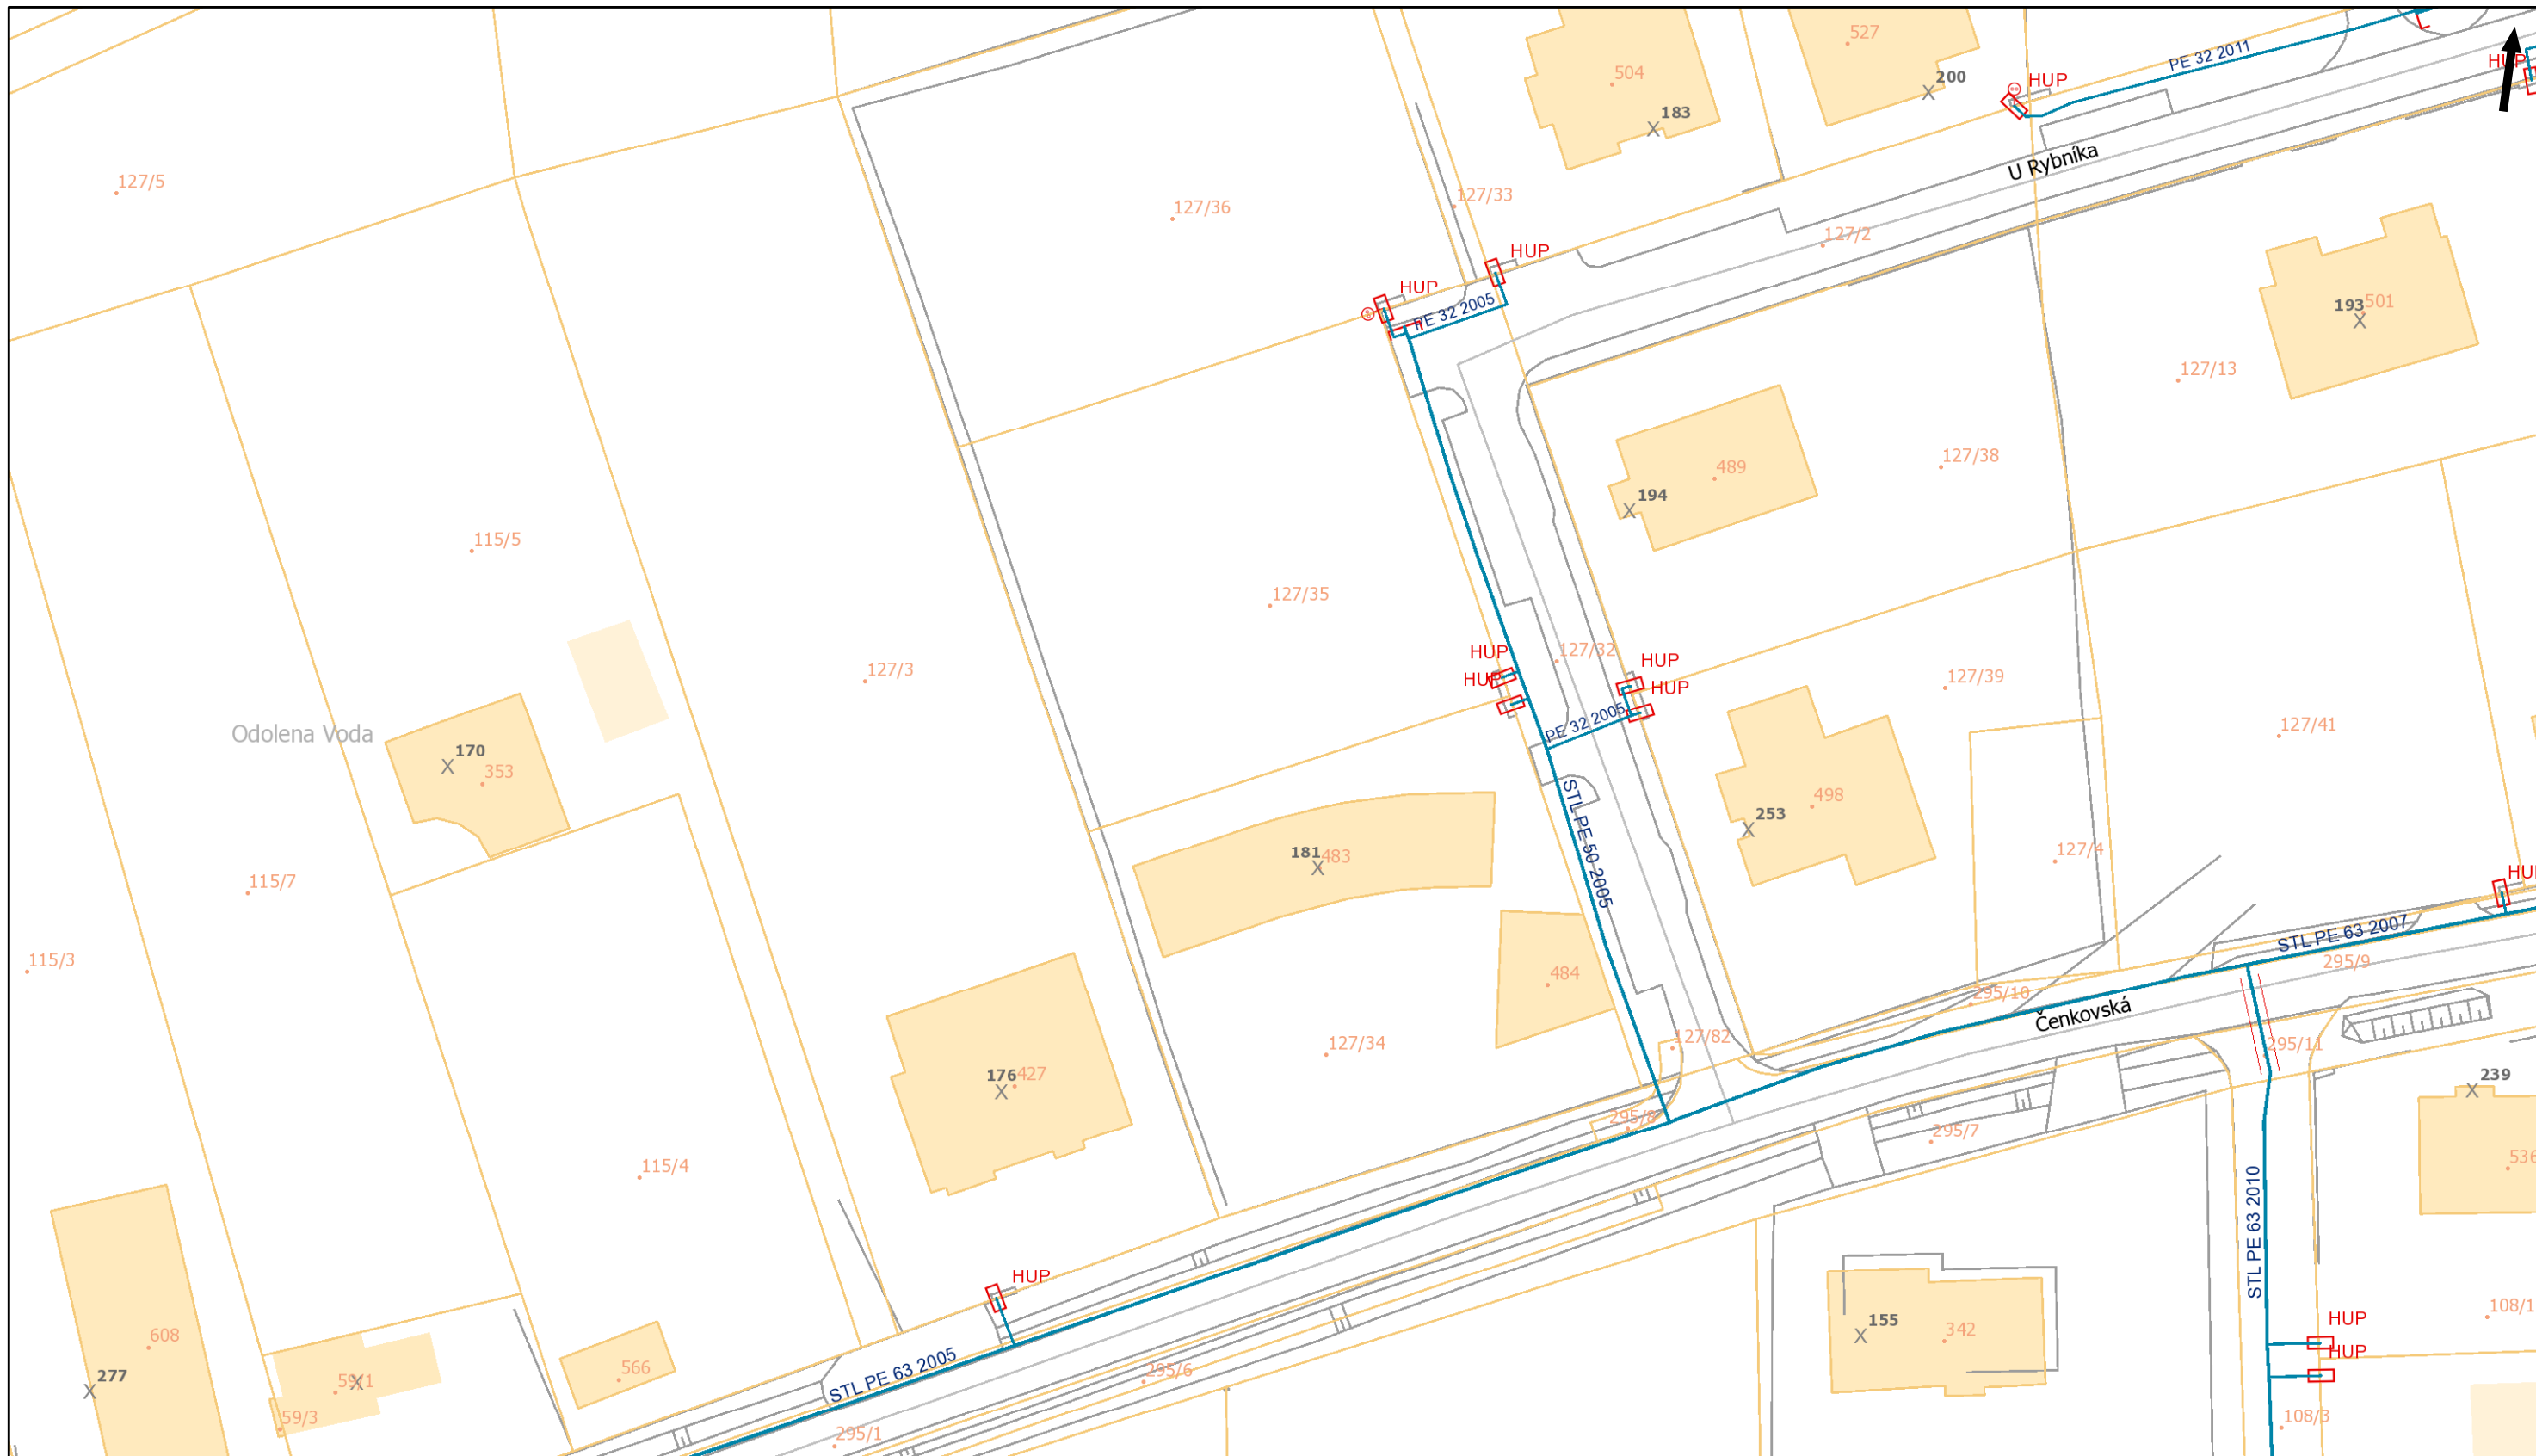

Poloha zobrazených plynárenských zařízení je pouze schematická, pro přesnou lokalizaci je nutno provést vytyčení v terénu.


20.01.2023 16:45:45

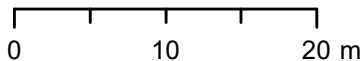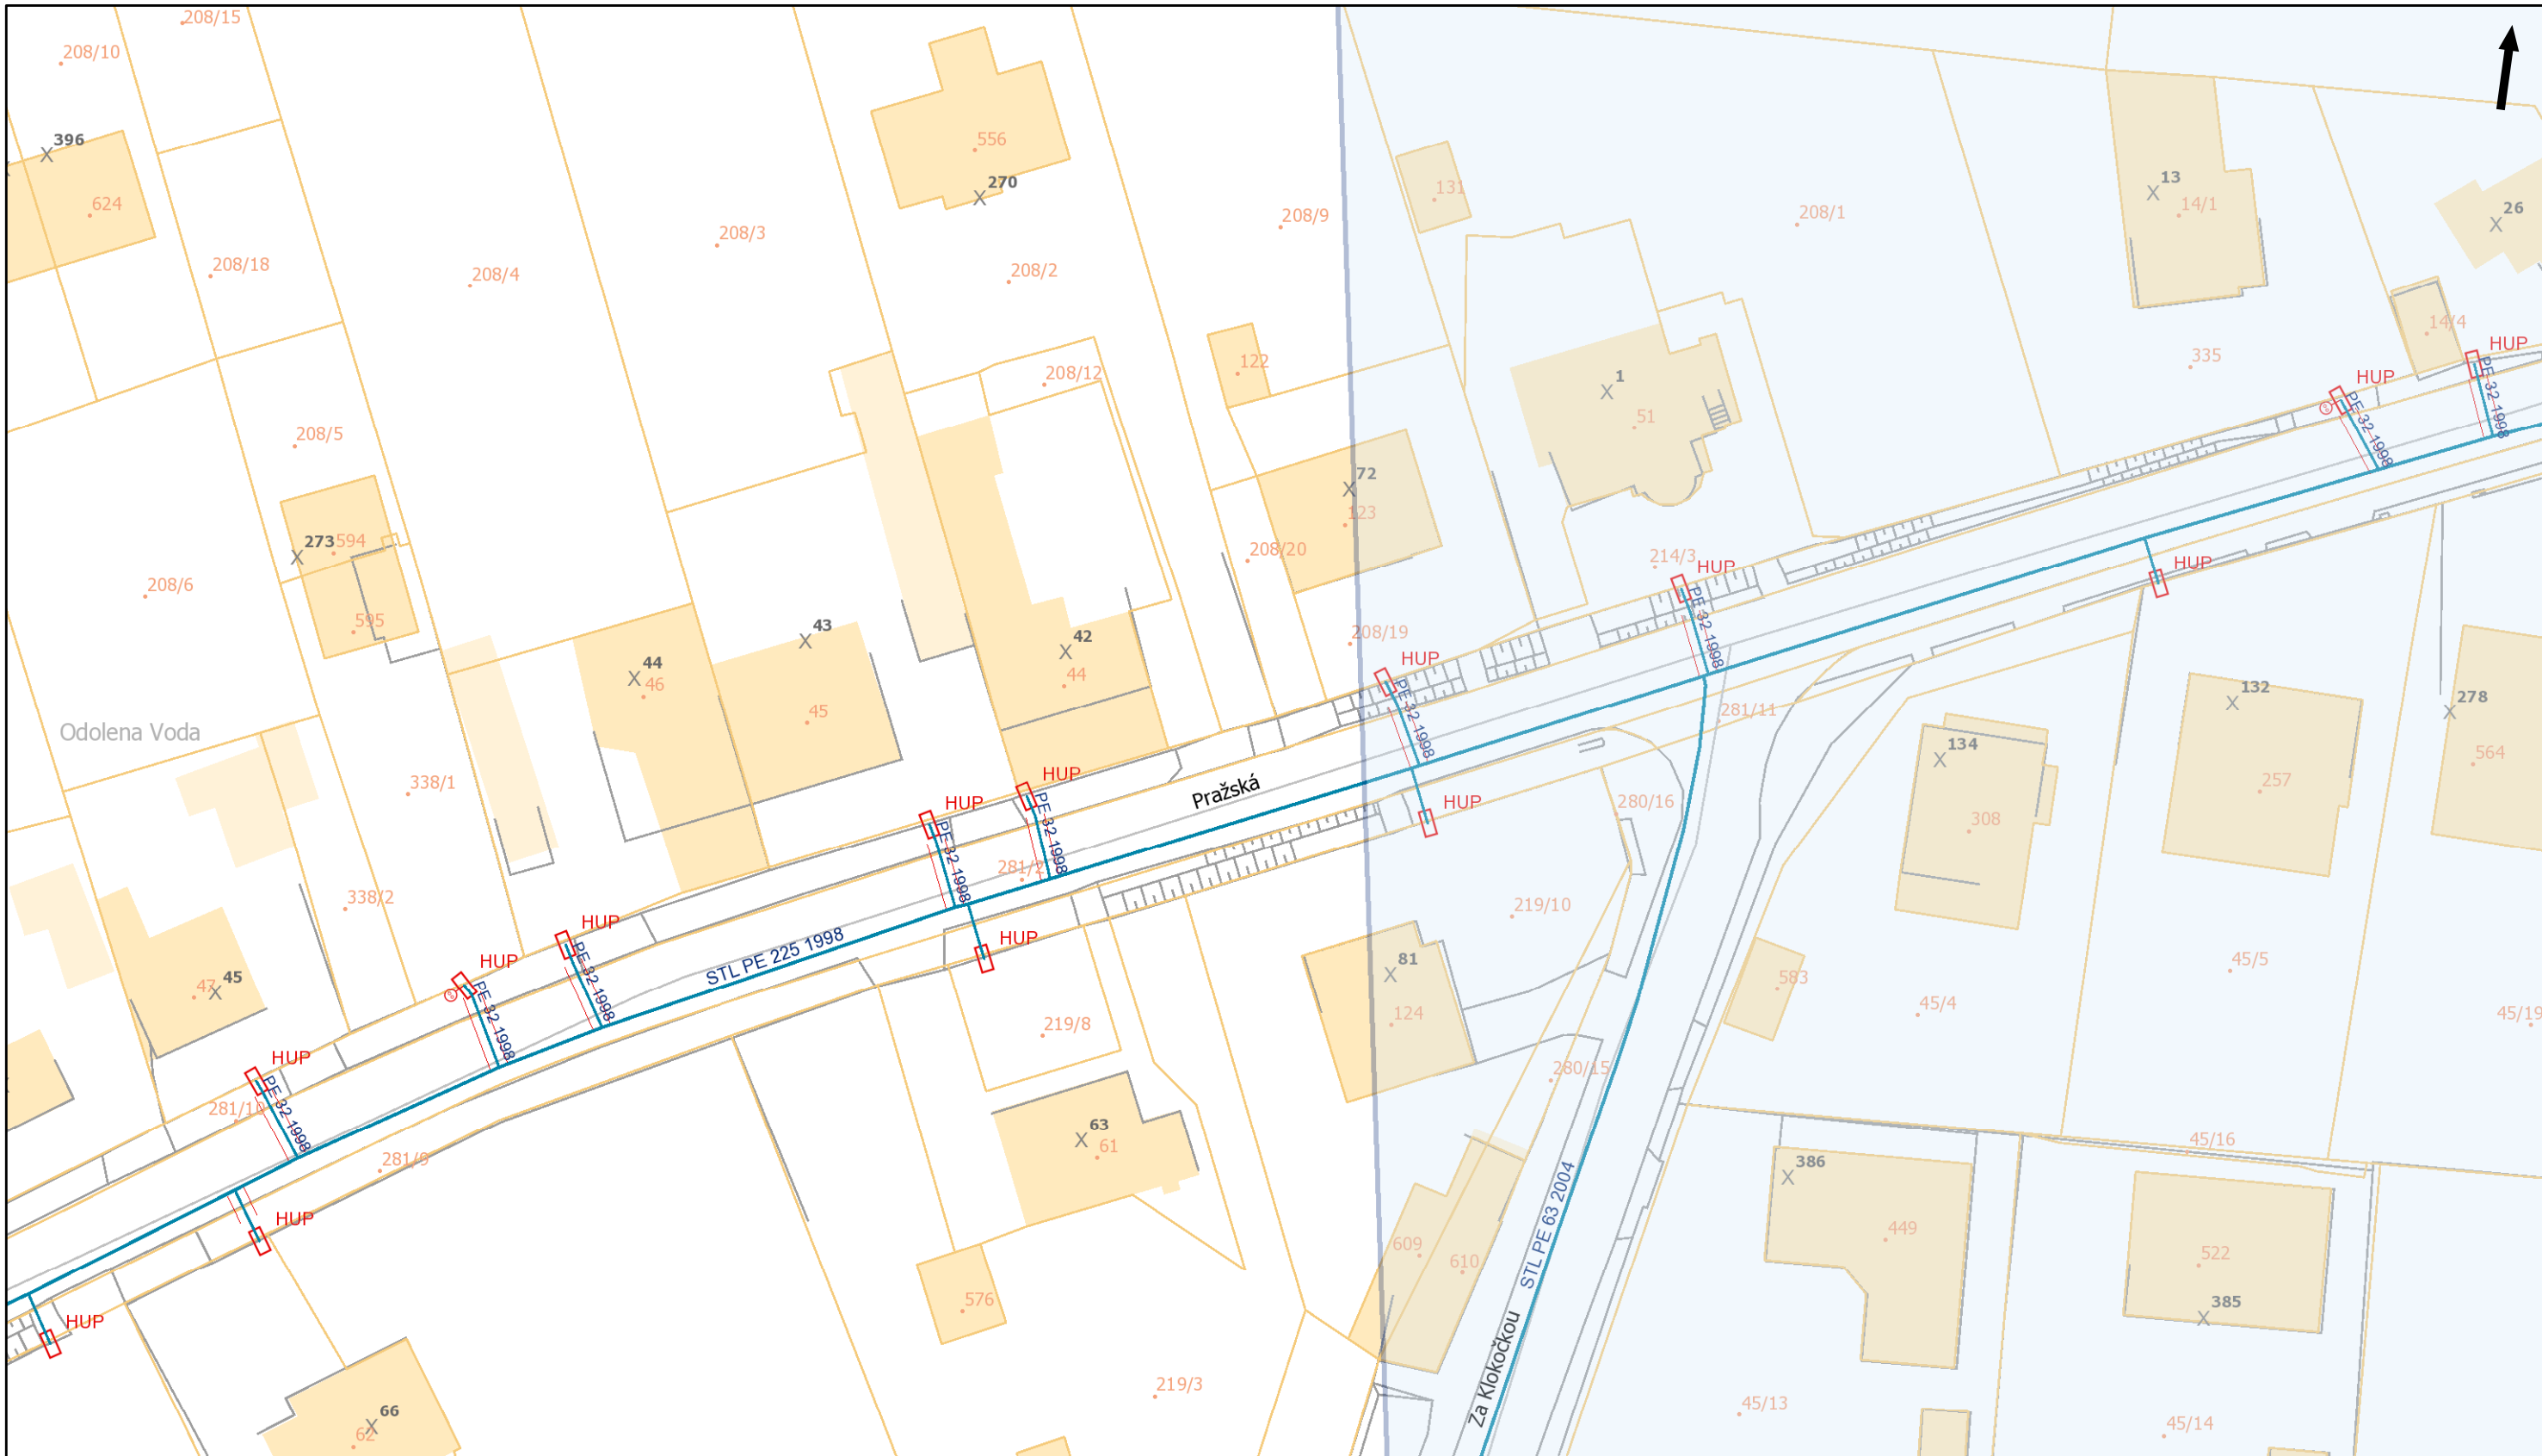



— VTL

— STL 3 bar


----- přibližný p

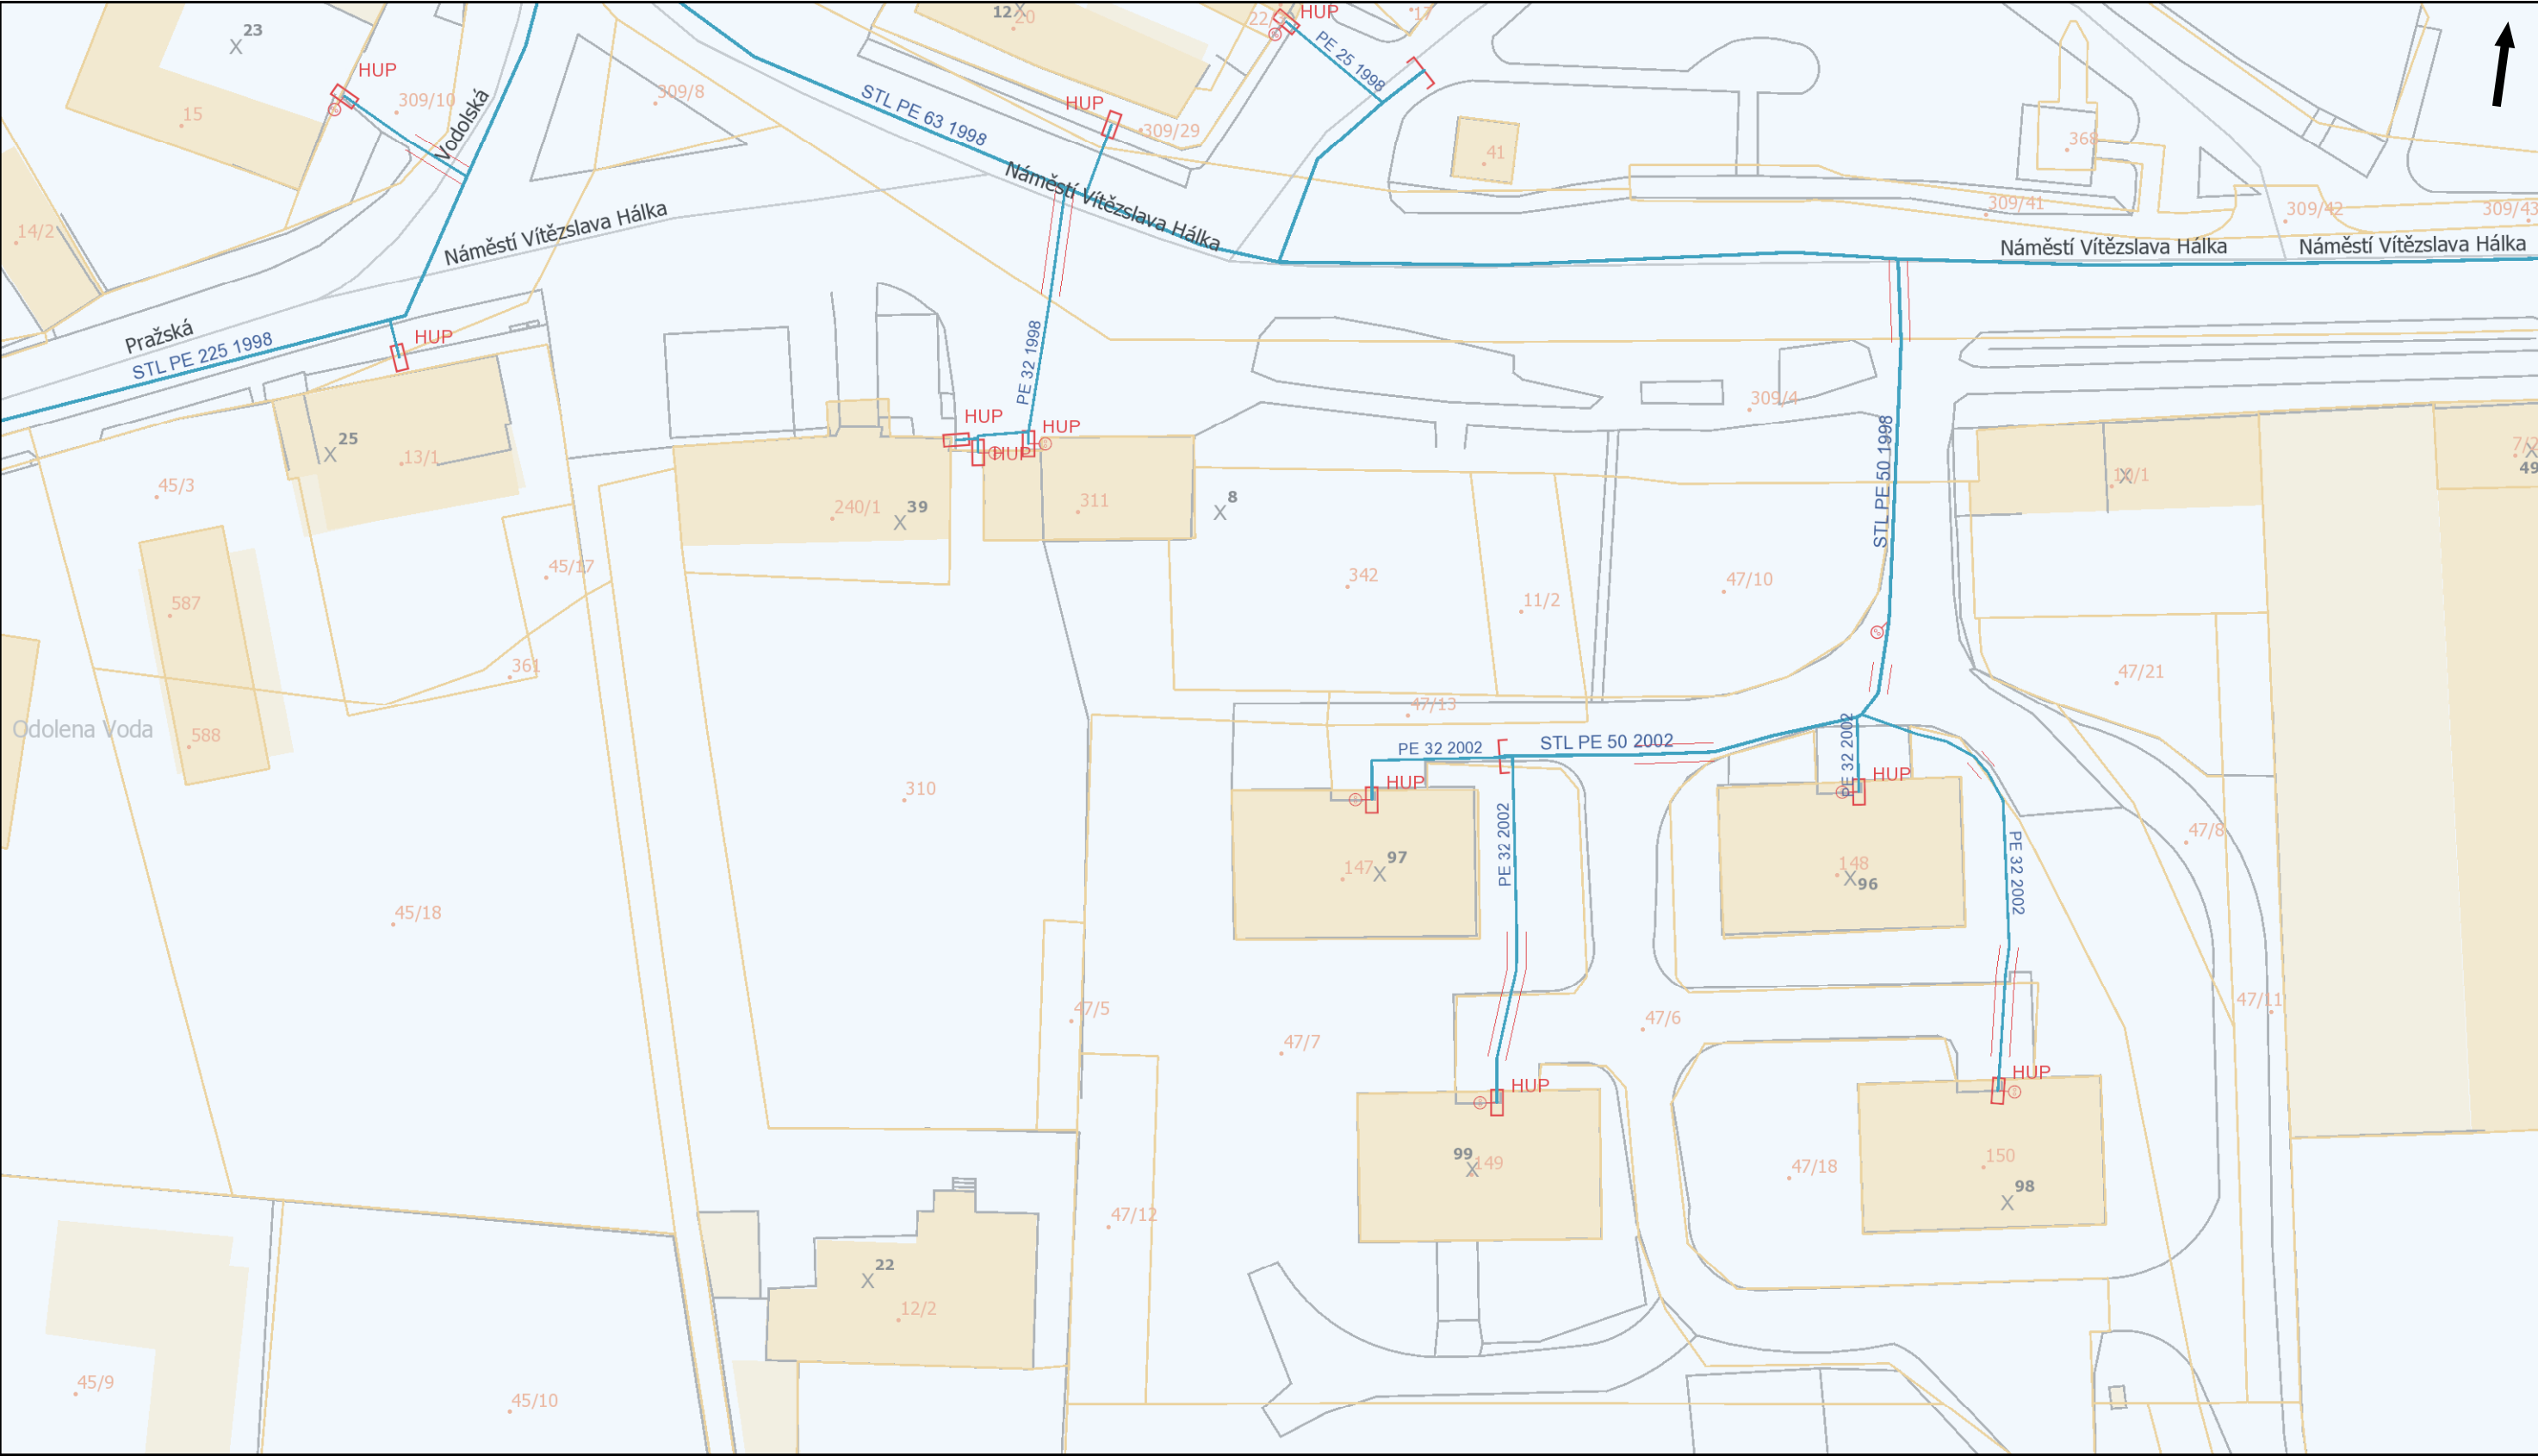

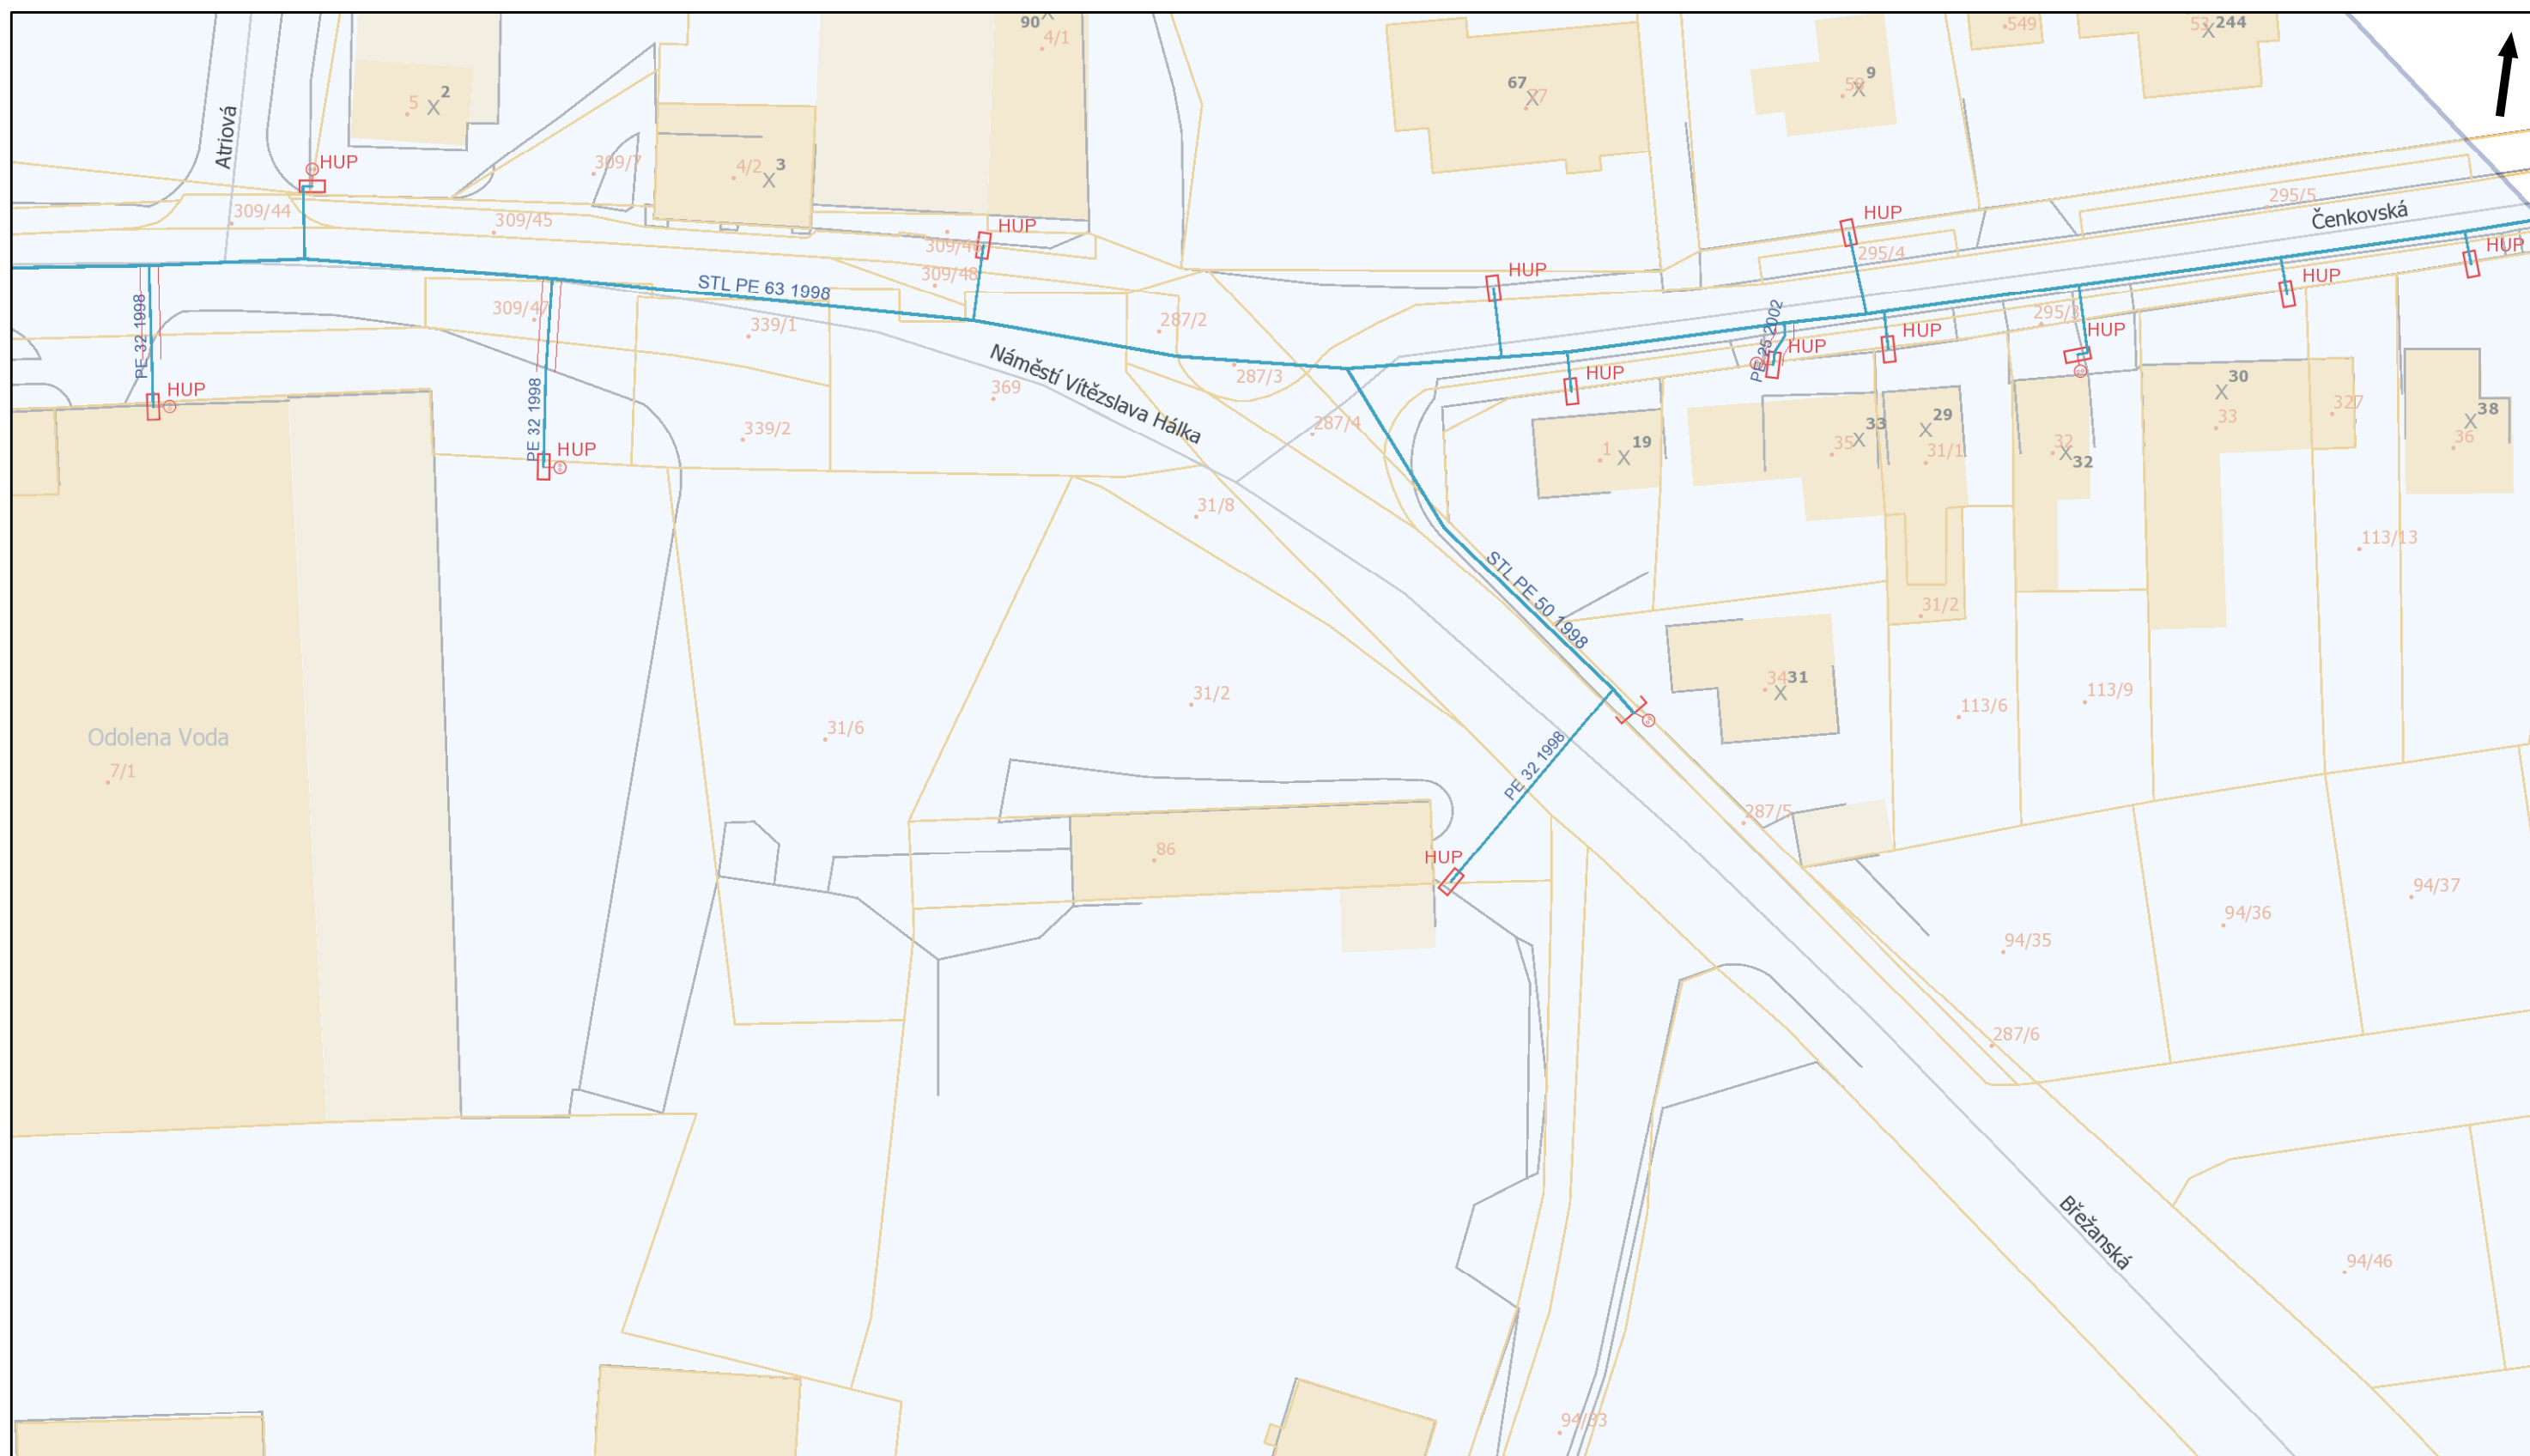


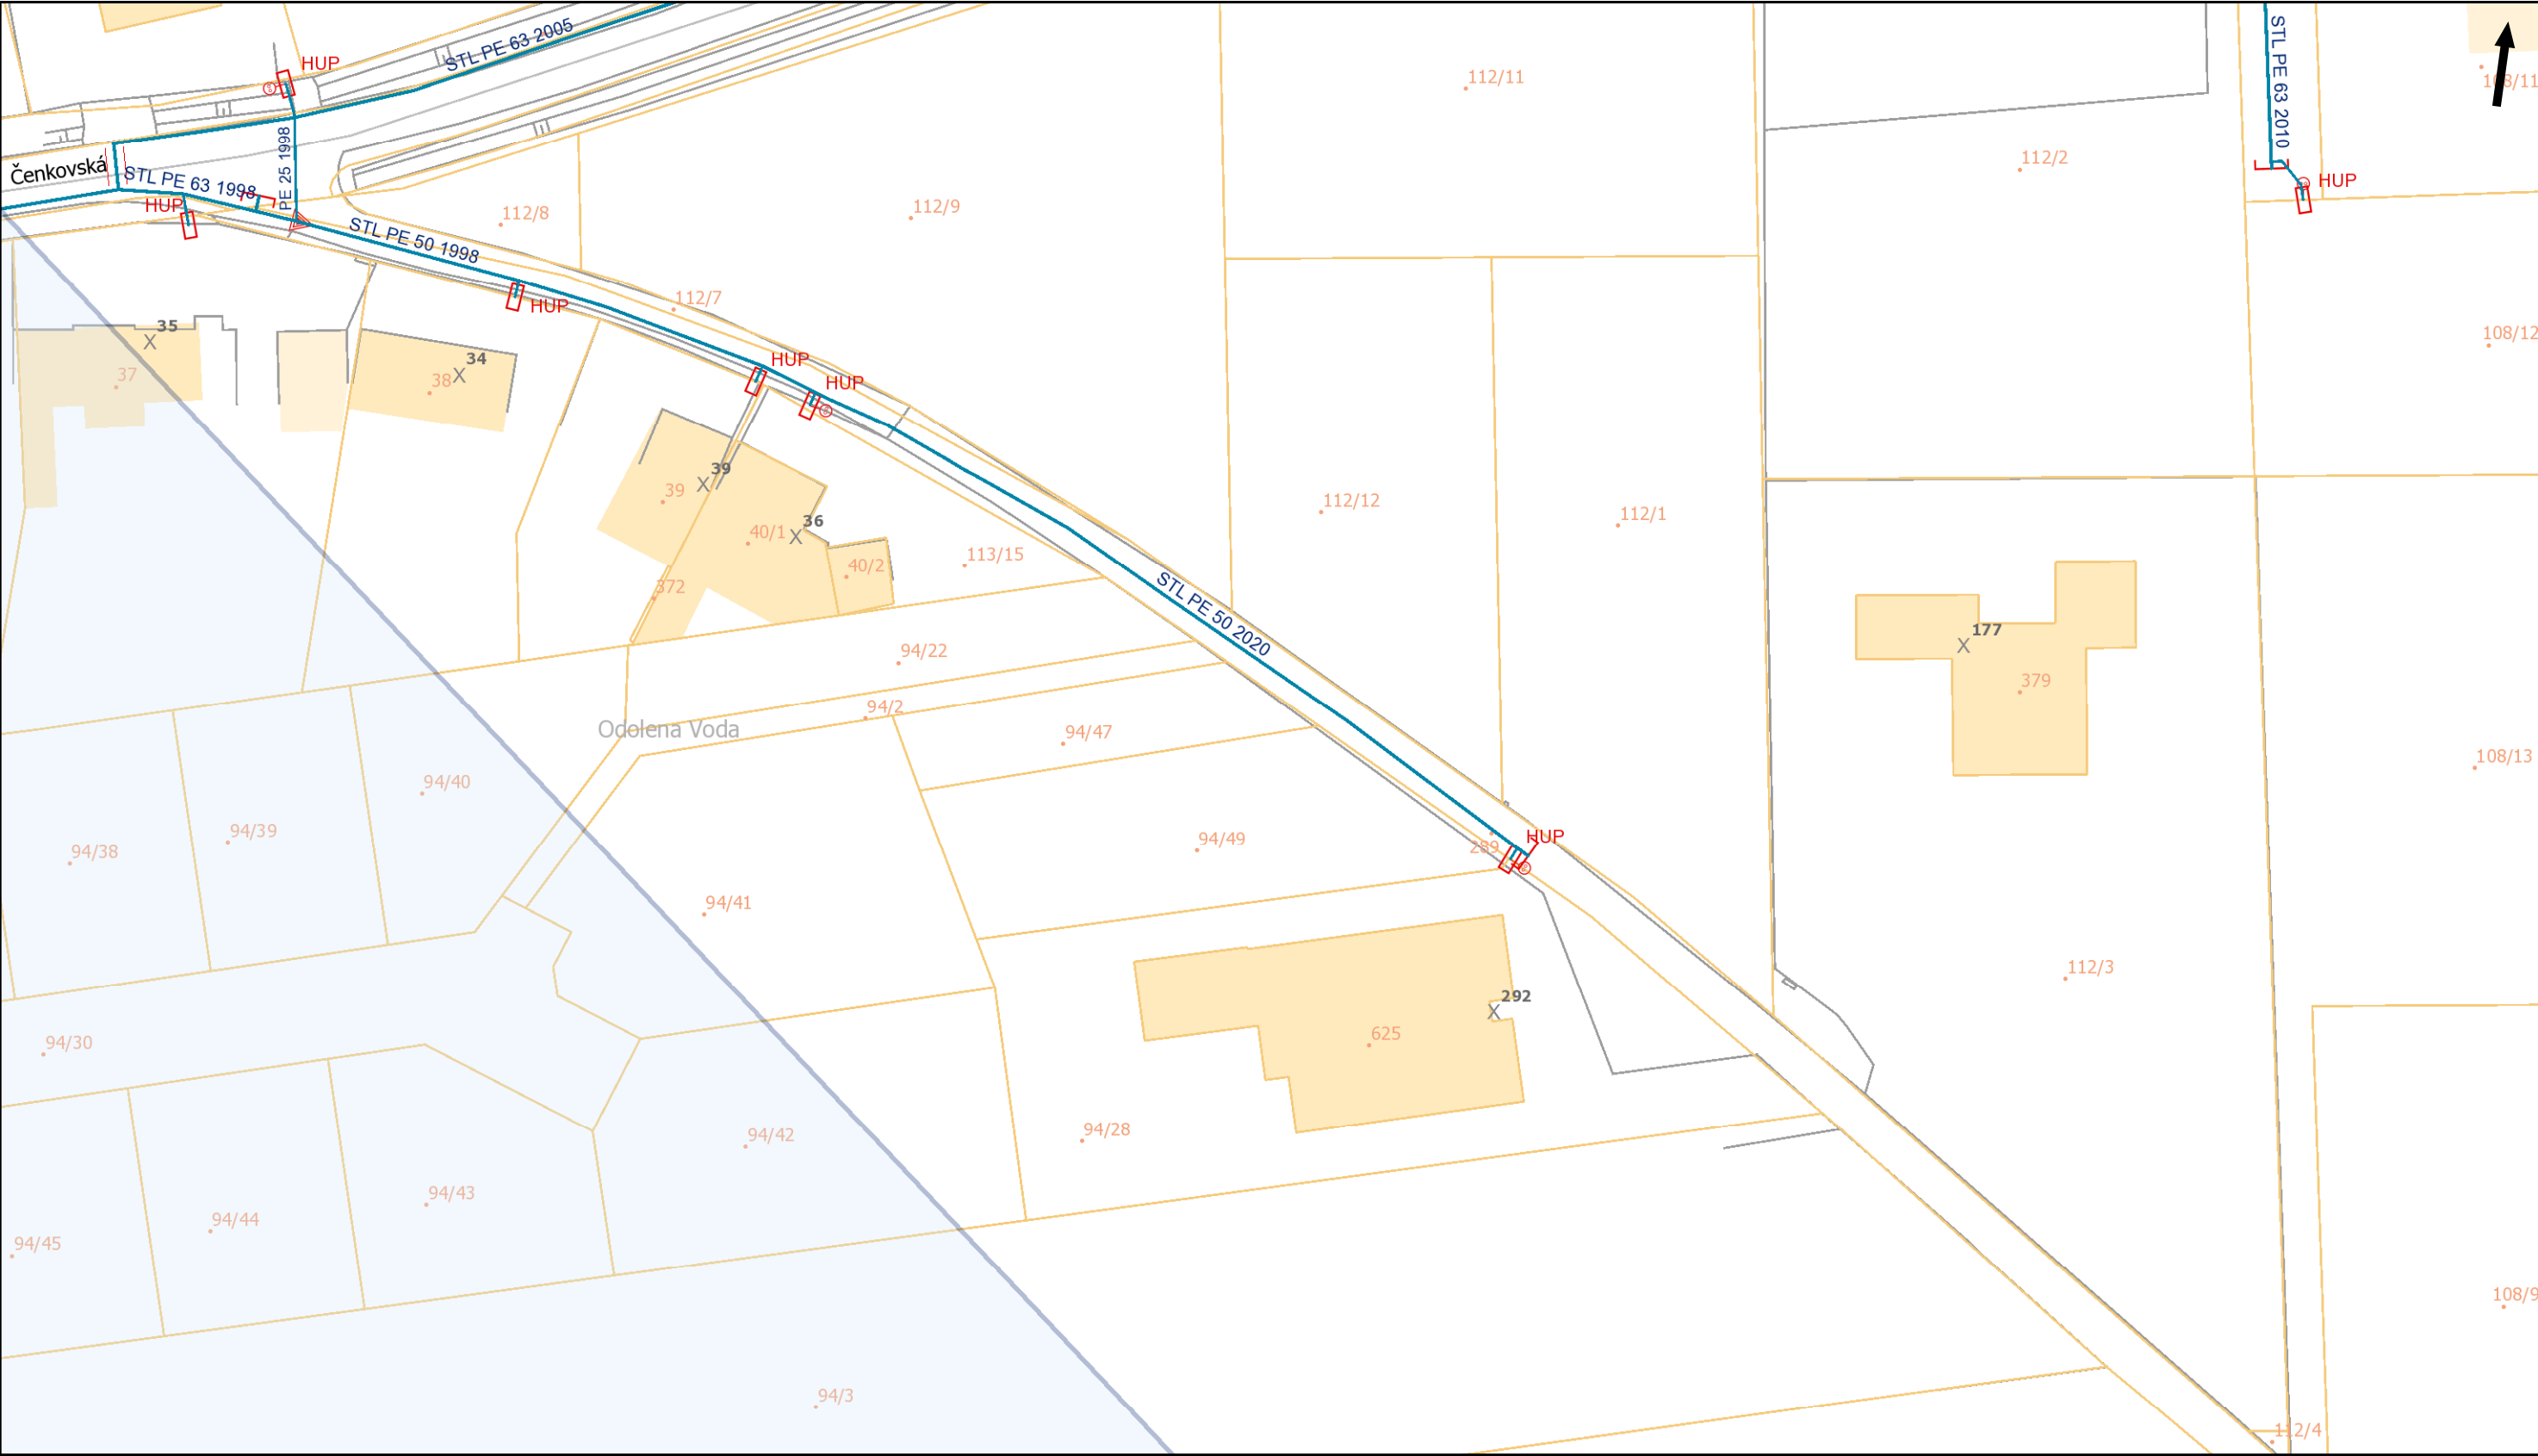


Pražská plynárenská Distribuce a.s.,
člen koncernu Pražská plynárenská a.s.,
U plynárny 500, Praha 4, 145 08
www.ppdistribuce.cz

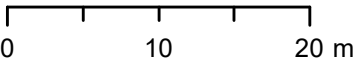


NTL
VTL
STL 1 bar
STL 3 bar
odstavené
přibližný pr.

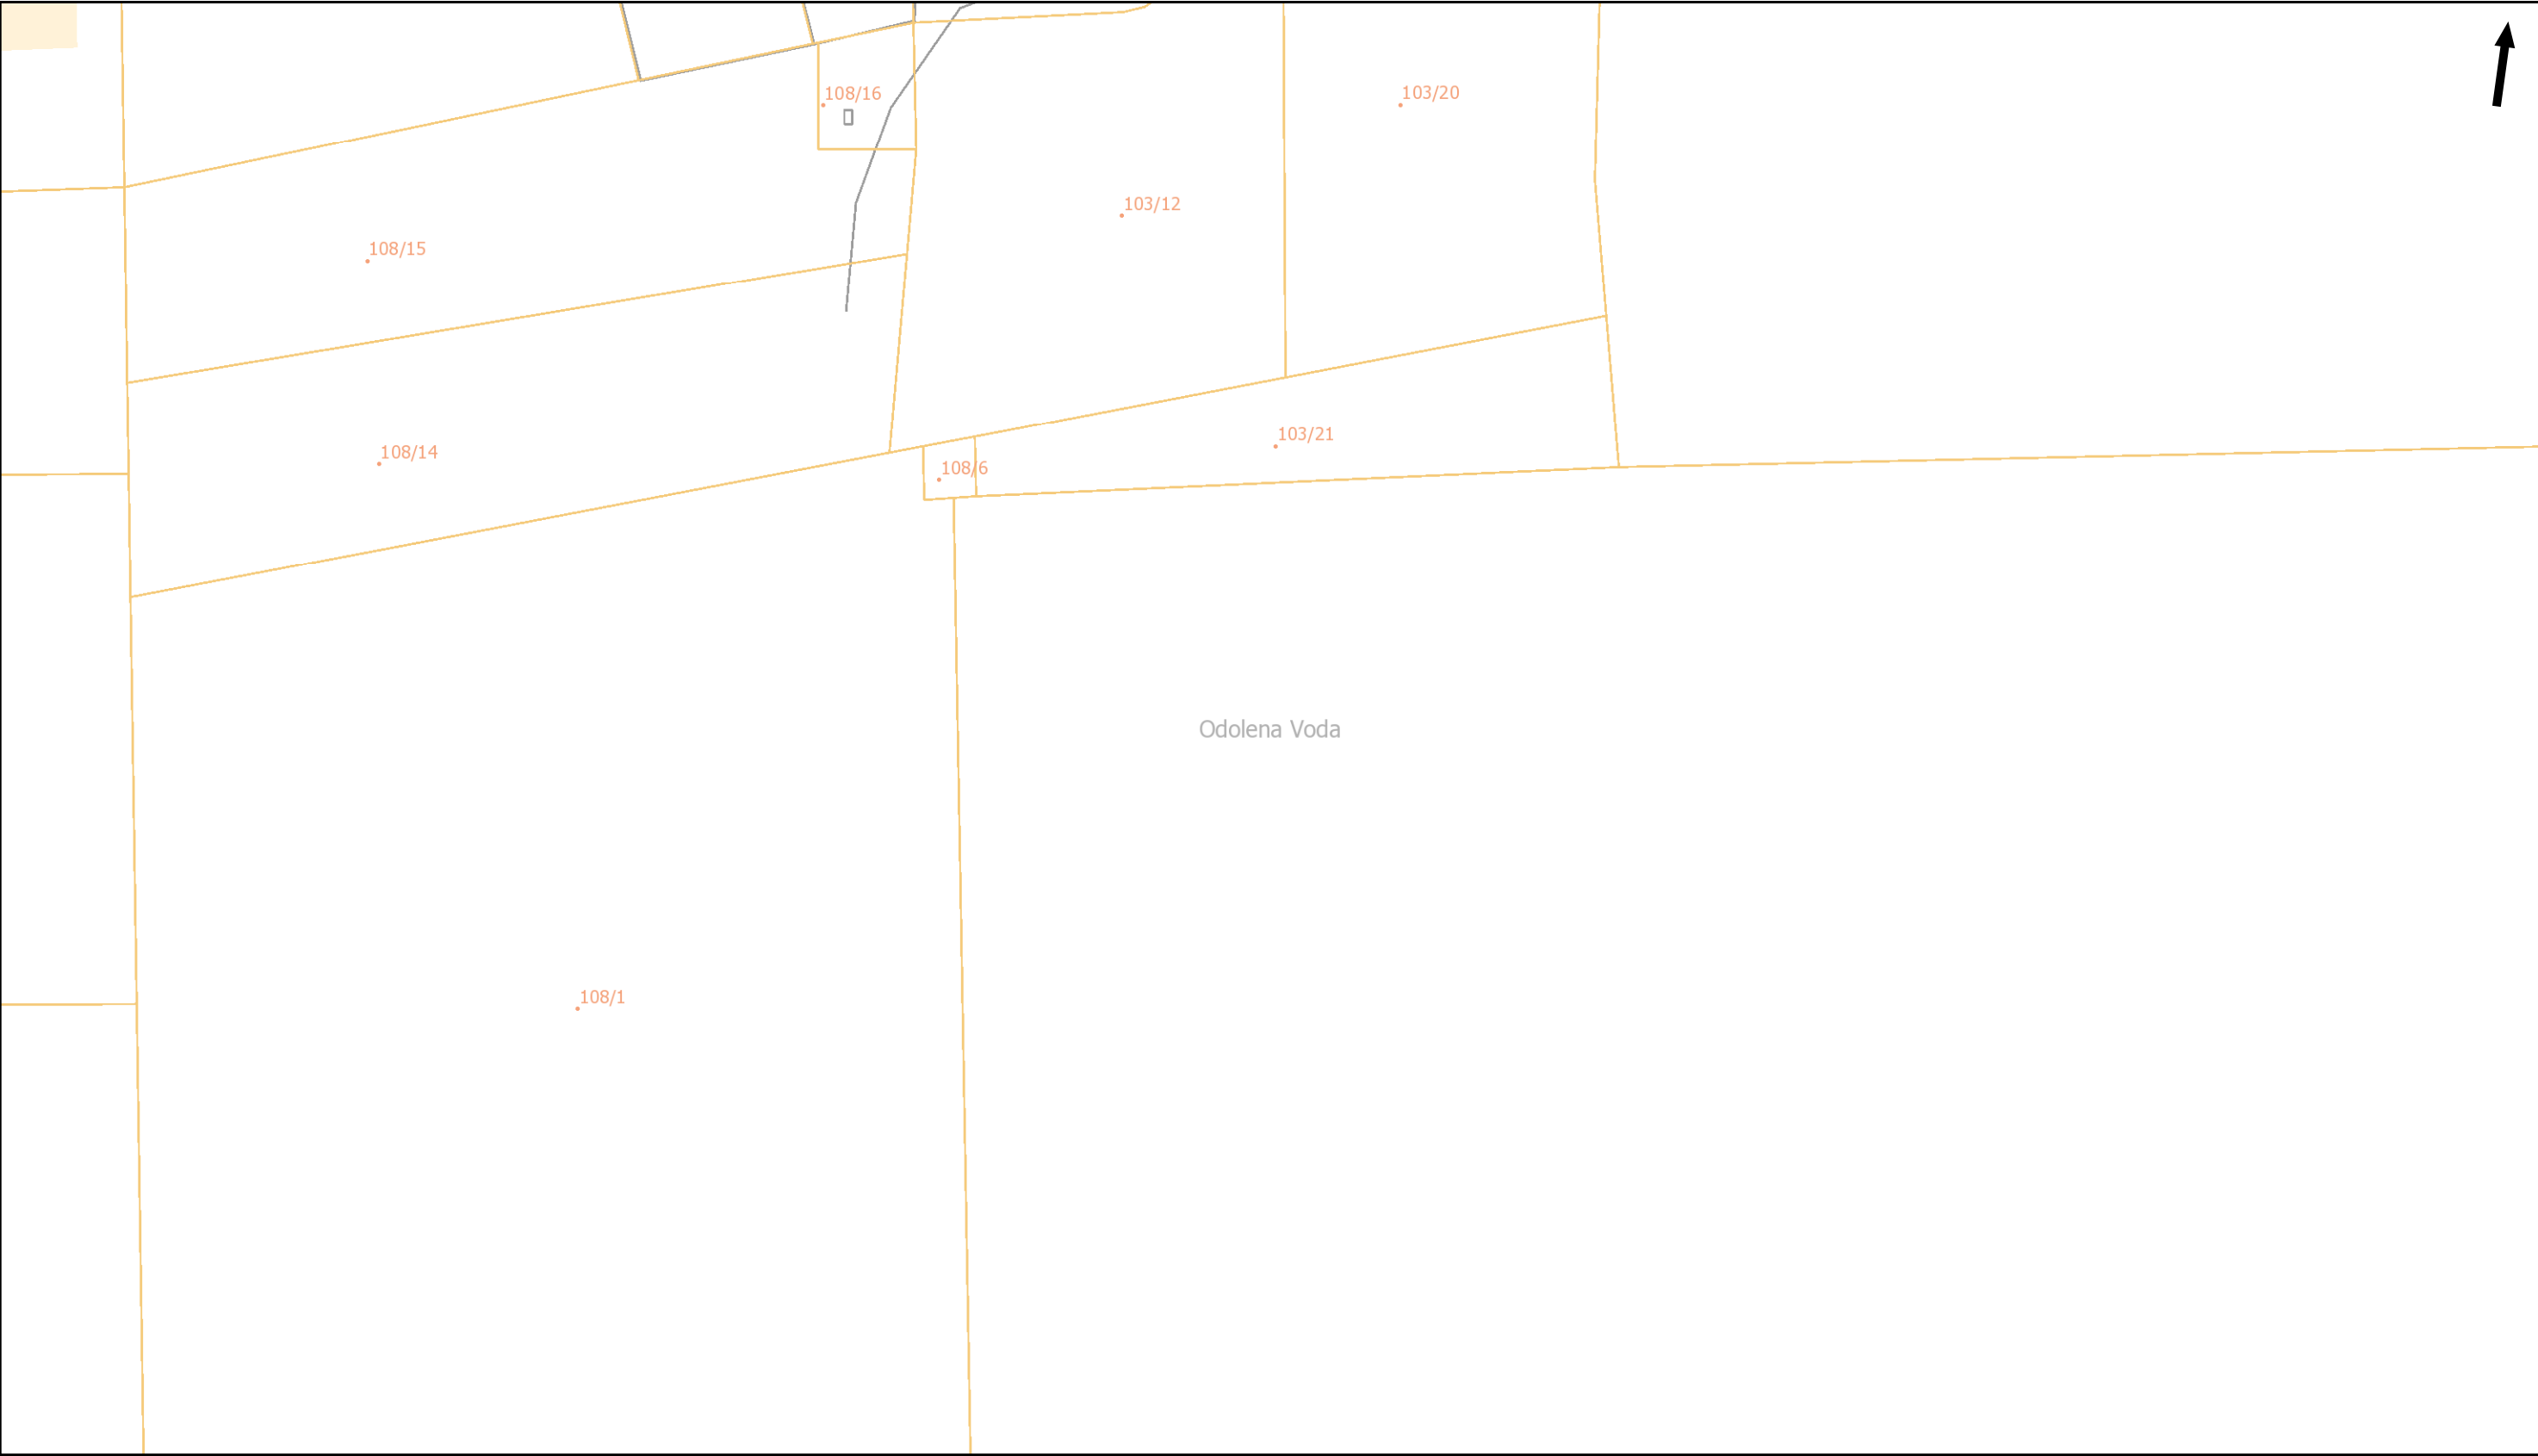


Pražská plynárenská Distribuce a.s.,
člen koncernu Pražská plynárenská a.s.,
U plynárny 500, Praha 4, 145 08
www.ppdistribuce.cz

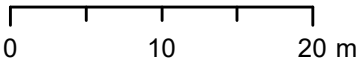


NTL
VTL
STL 1 bar
STL 3 bar
odstavené
přibližný pr.

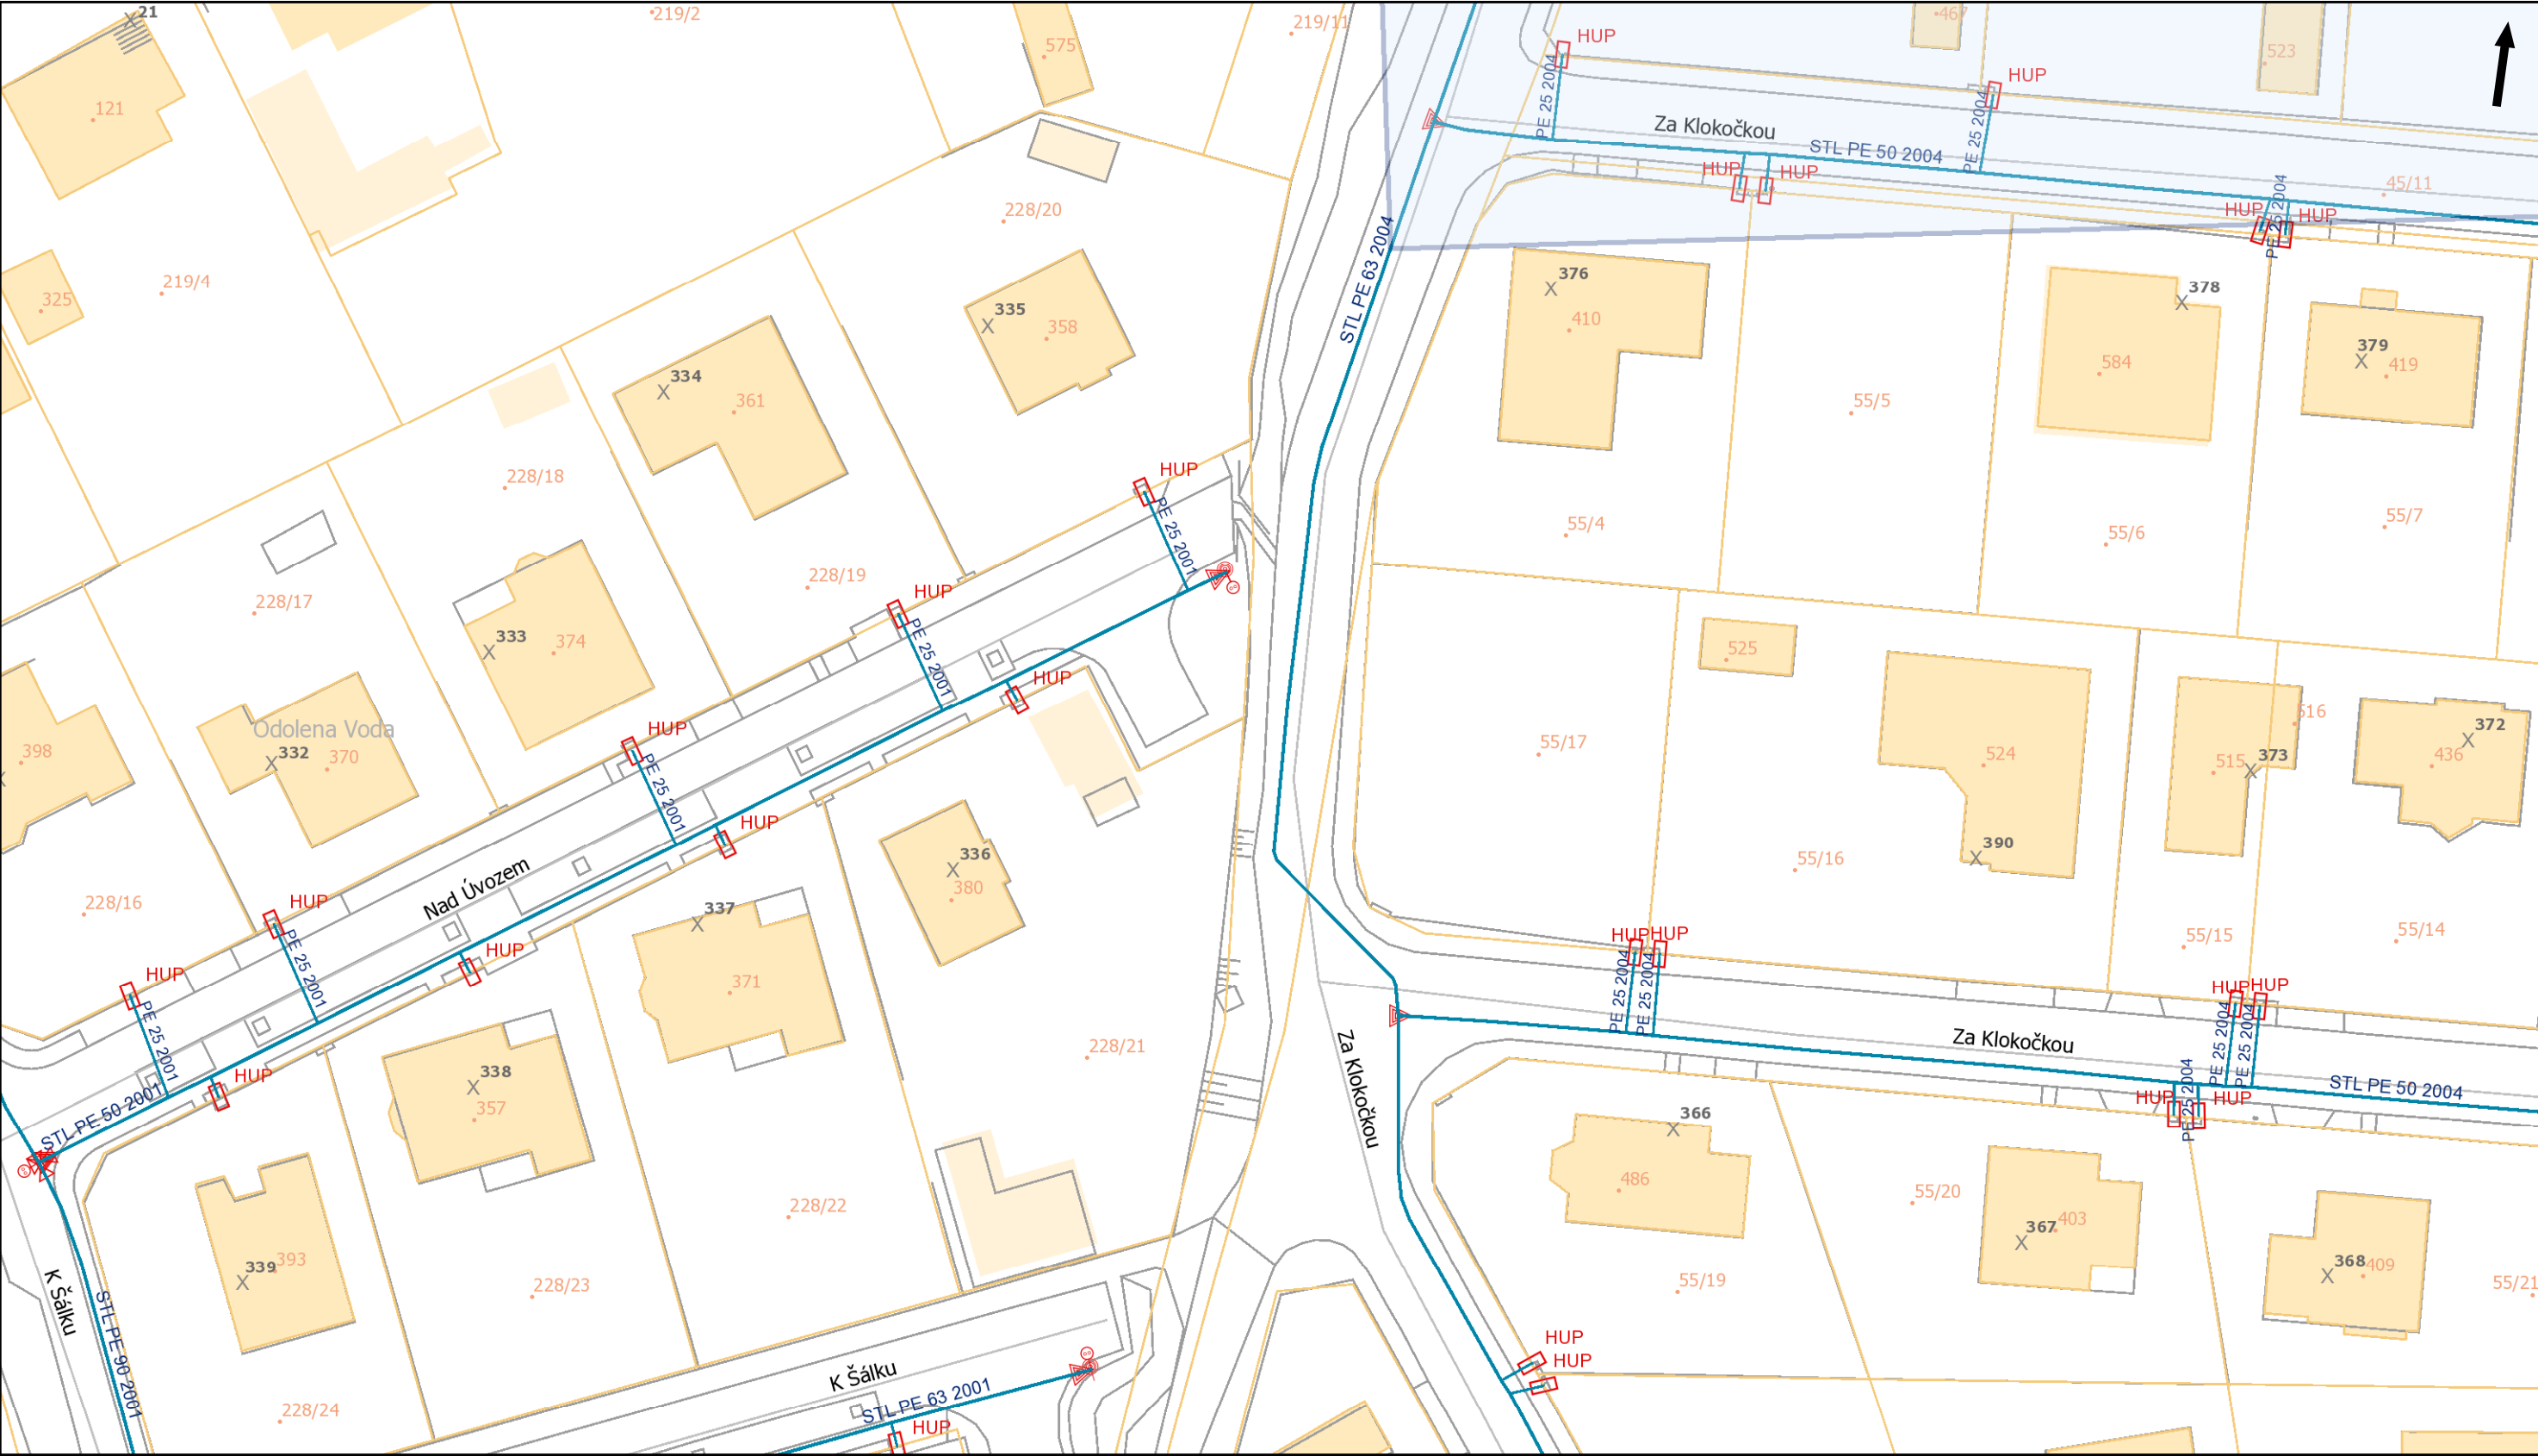


Pražská plynárenská Distribuce a.s.,
člen koncernu Pražská plynárenská a.s.,
U plynárny 500, Praha 4, 145 08
www.ppdistribuce.cz

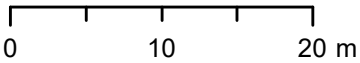


NTL
VTL
STL 1 bar
STL 3 bar
odstavené
přibližný pr.

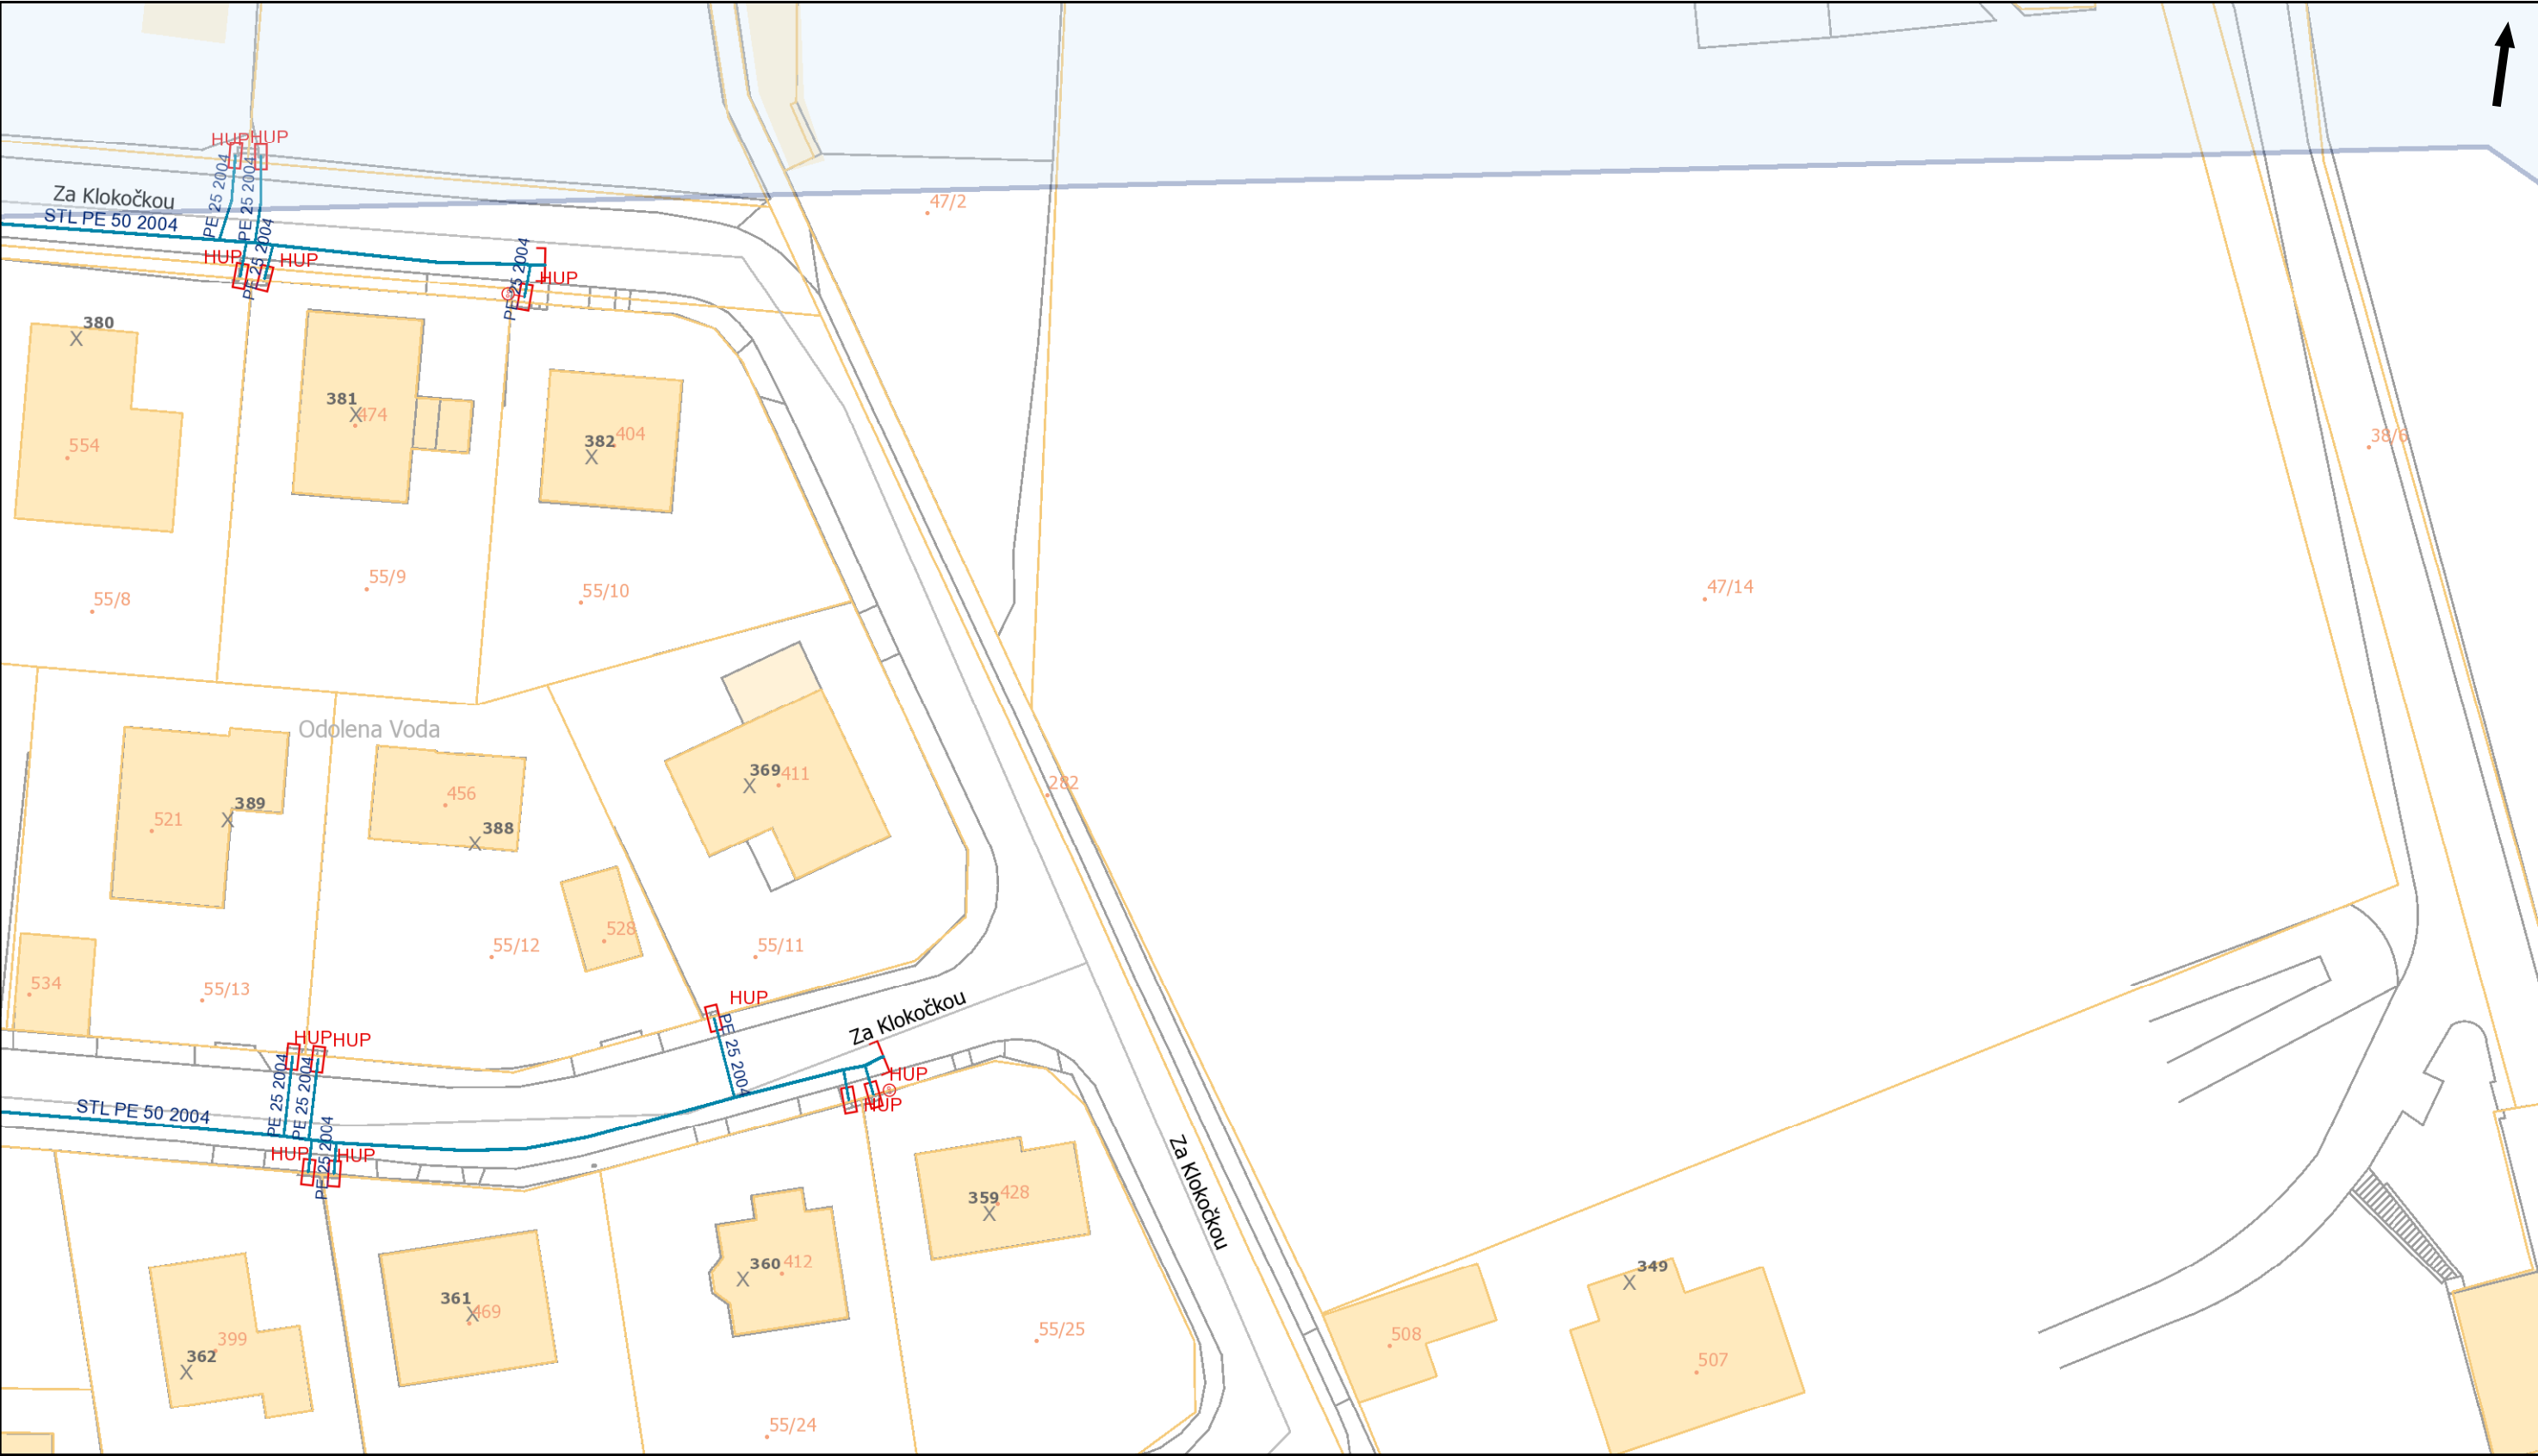



Pražská plynárenská Distribuce a.s.,
člen koncernu Pražská plynárenská a.s.,
U plynárny 500, Praha 4, 145 08
www.ppdistribuce.cz

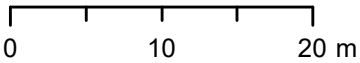

- | | | |
|-----|-----------|---------------|
| NTL | STL 1 bar | odstavené |
| VTL | STL 3 bar | přibližný pr. |

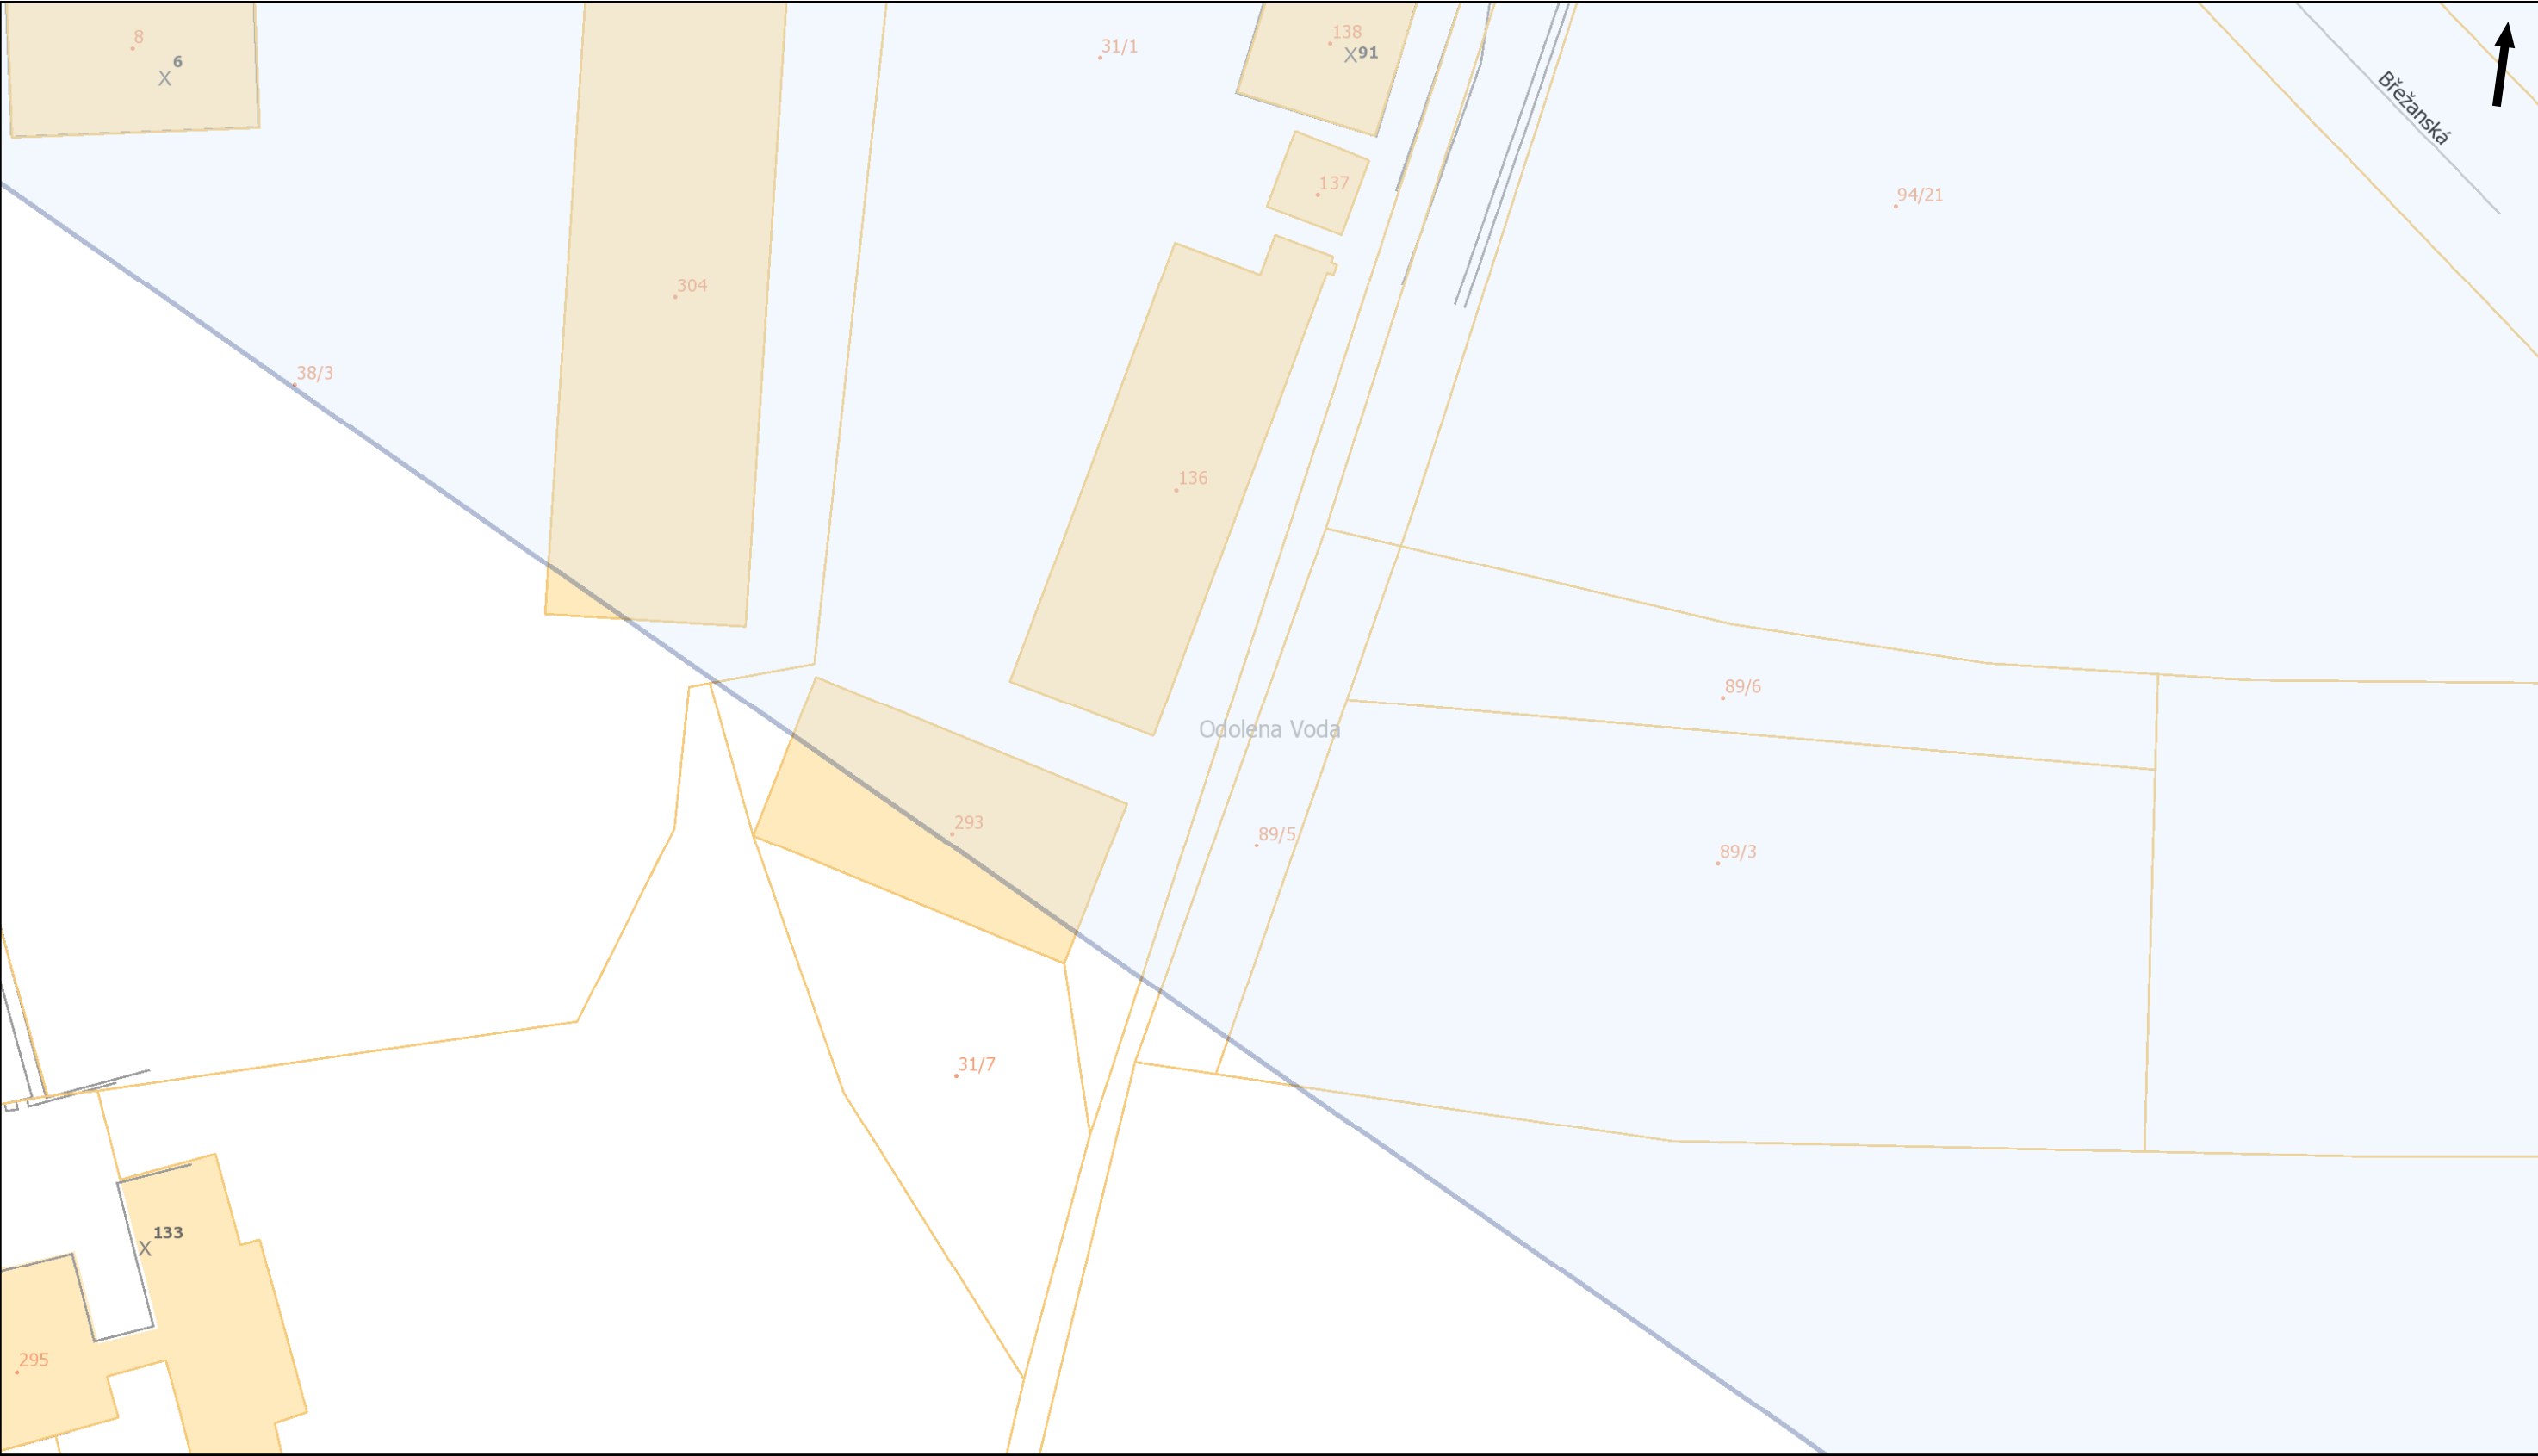

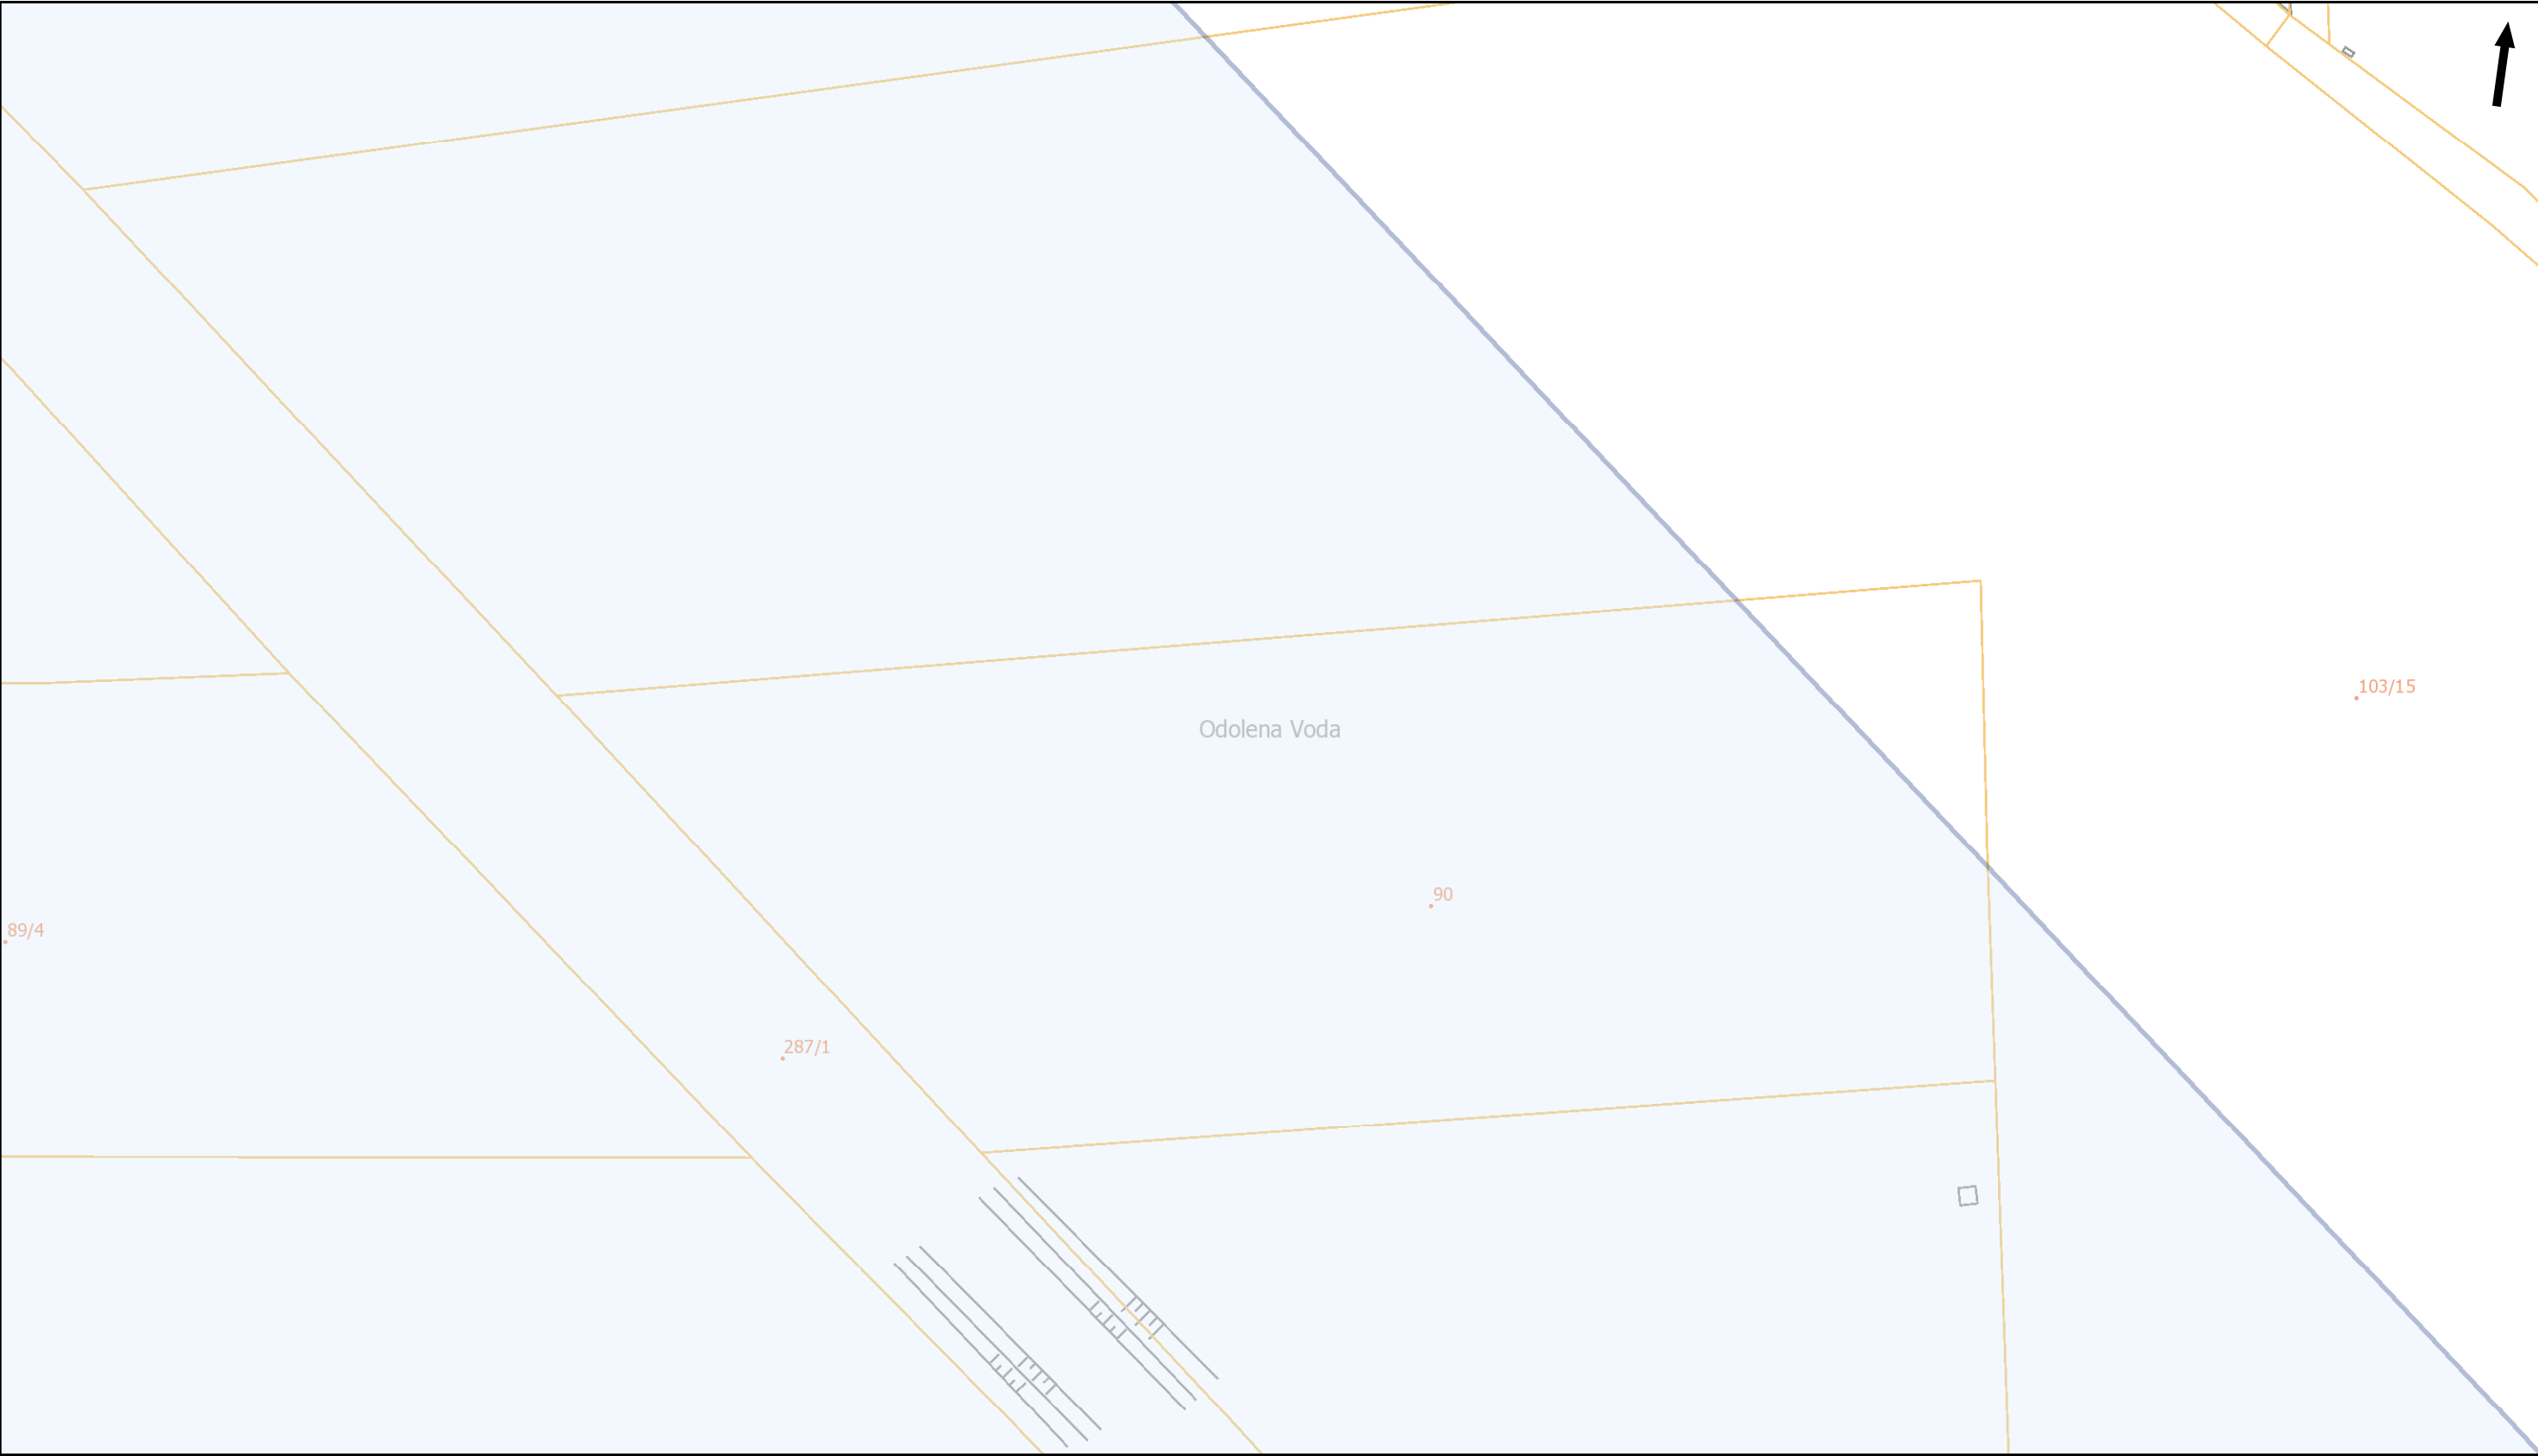

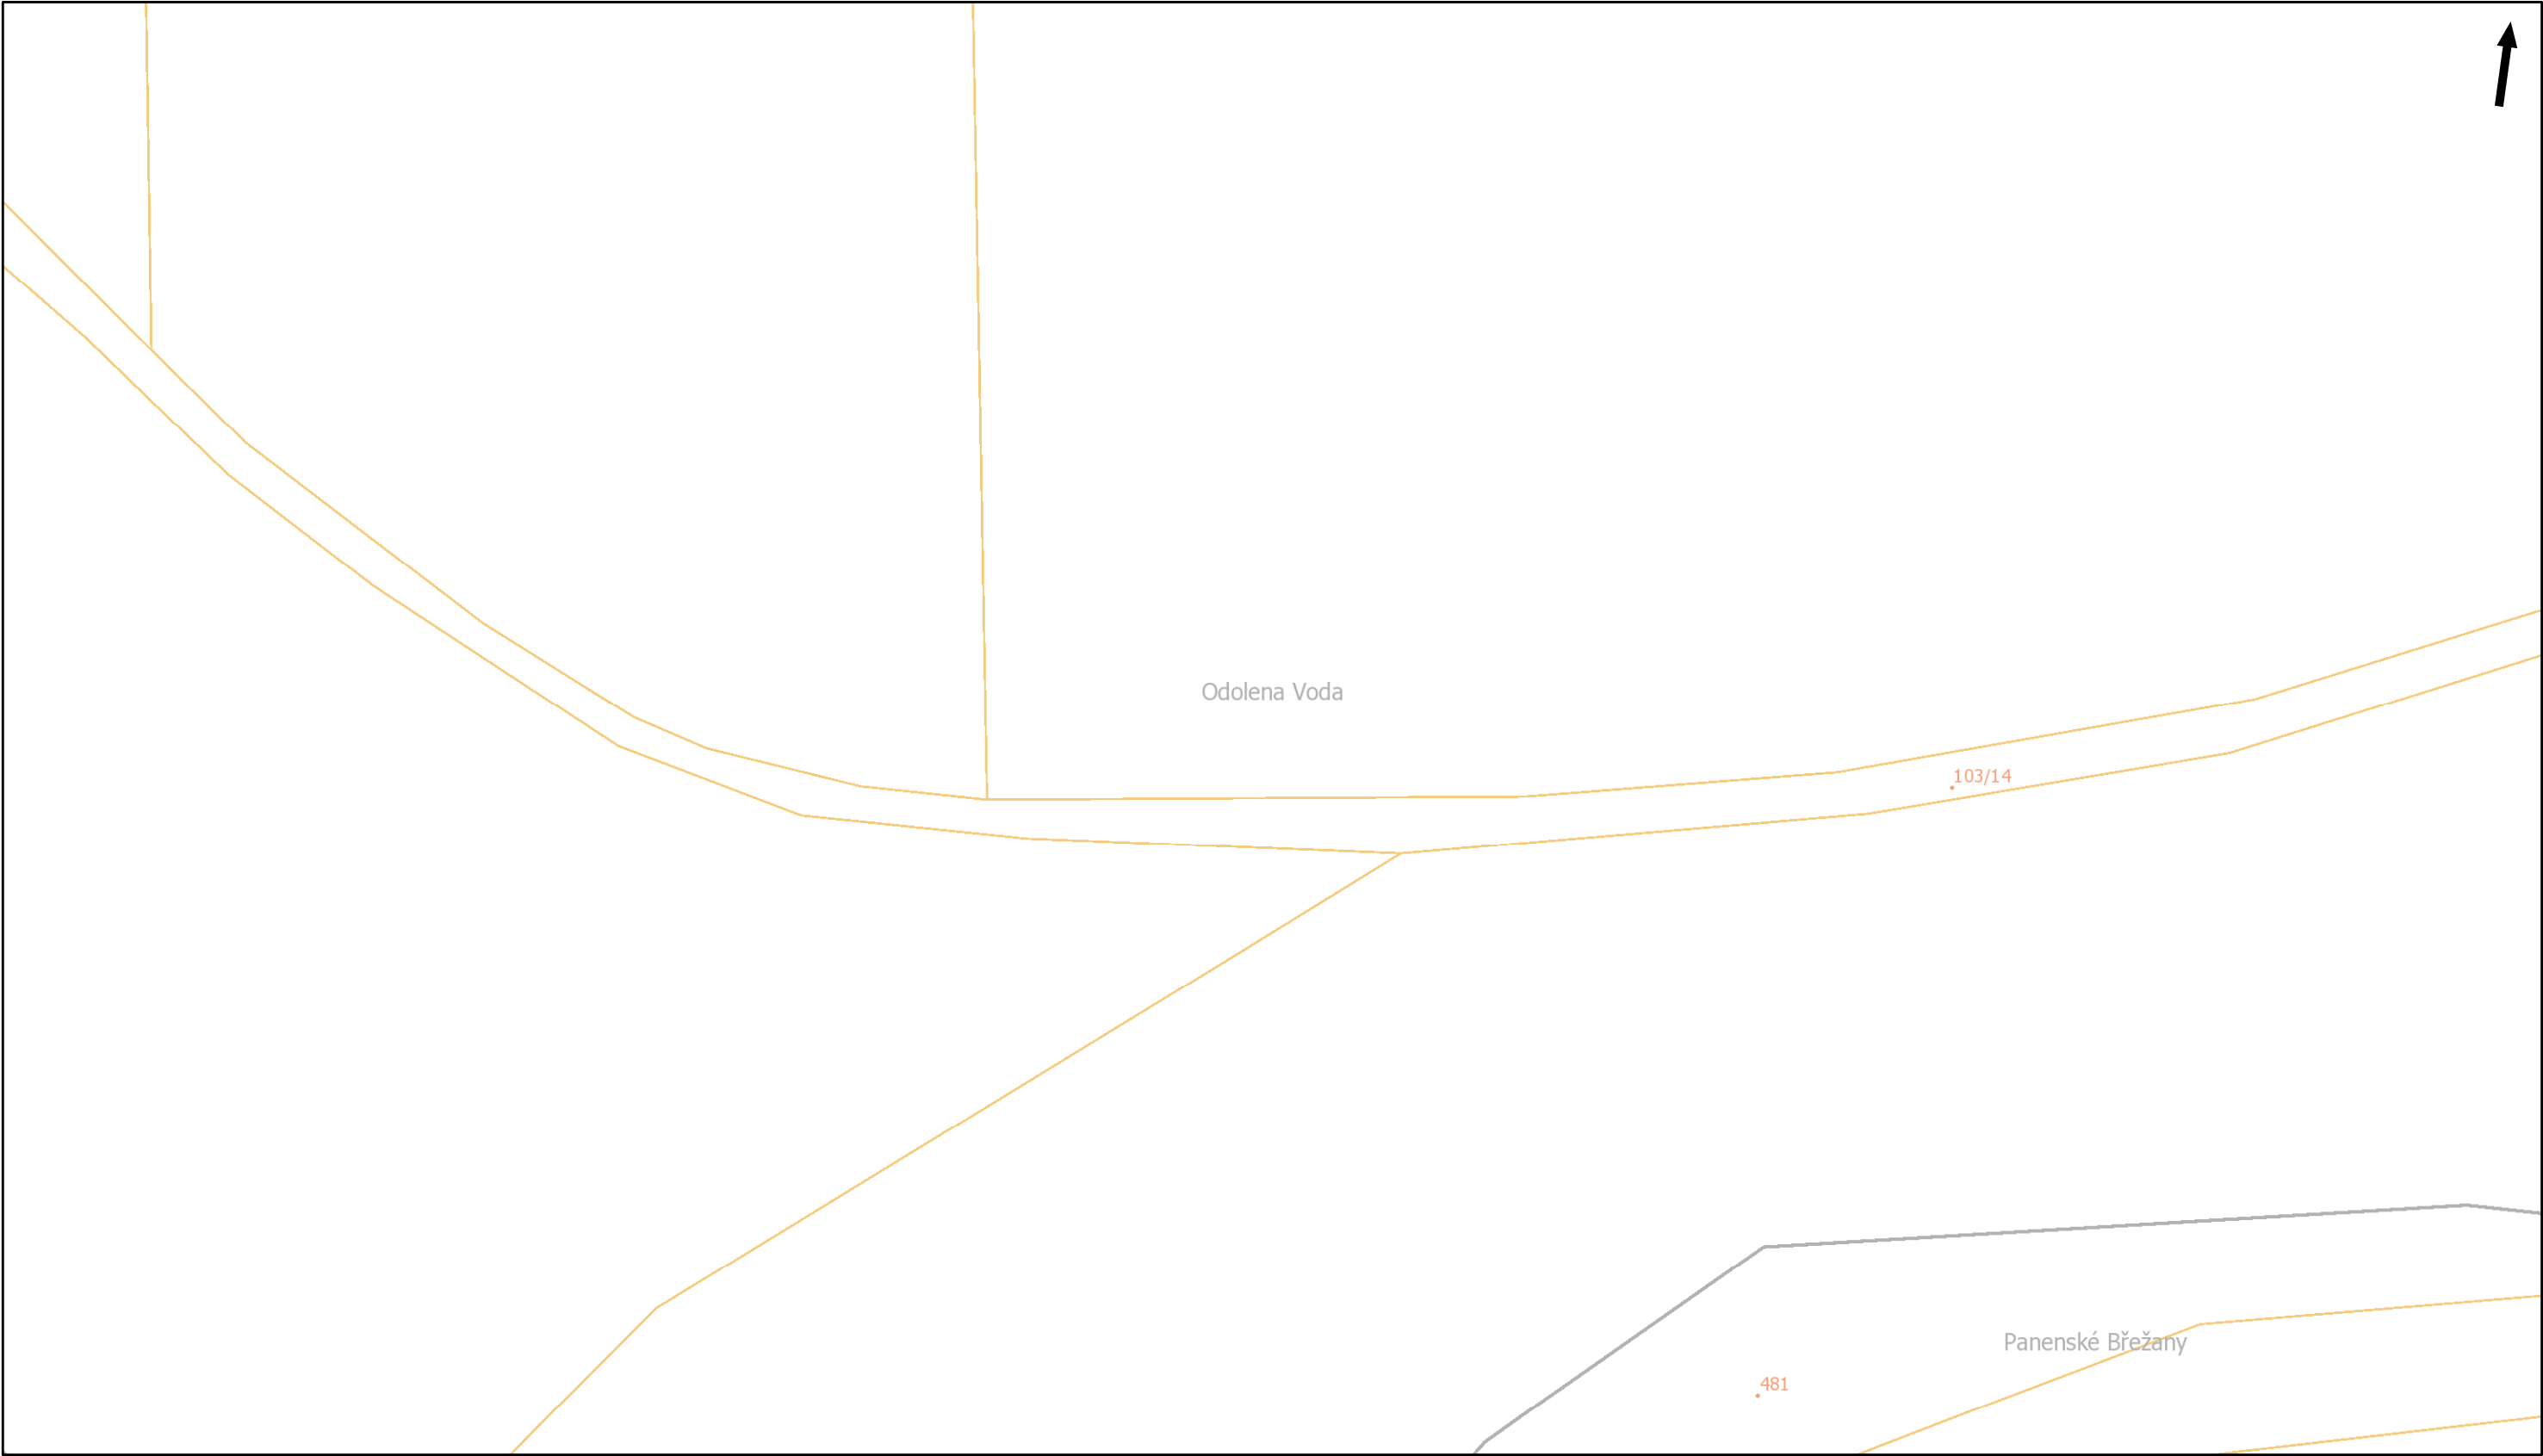


Pražská plynárenská Distribuce a.s.,
člen koncernu Pražská plynárenská a.s.,
U plynárny 500, Praha 4, 145 08
www.ppdistribuce.cz


0 10 20 m

NTL STL 1 bar odstavené
VTL STL 3 bar ----- přibližný pr.


Tento situační výkres je nedílnou součástí stanoviska číslo ES_2023_97246
Poloha zobrazených plynárenských zařízení je pouze schematická, pro přesnou lokalizaci je nutno provést vytyčení v terénu.

Datum vydání:
20.01.2023 16:45:45

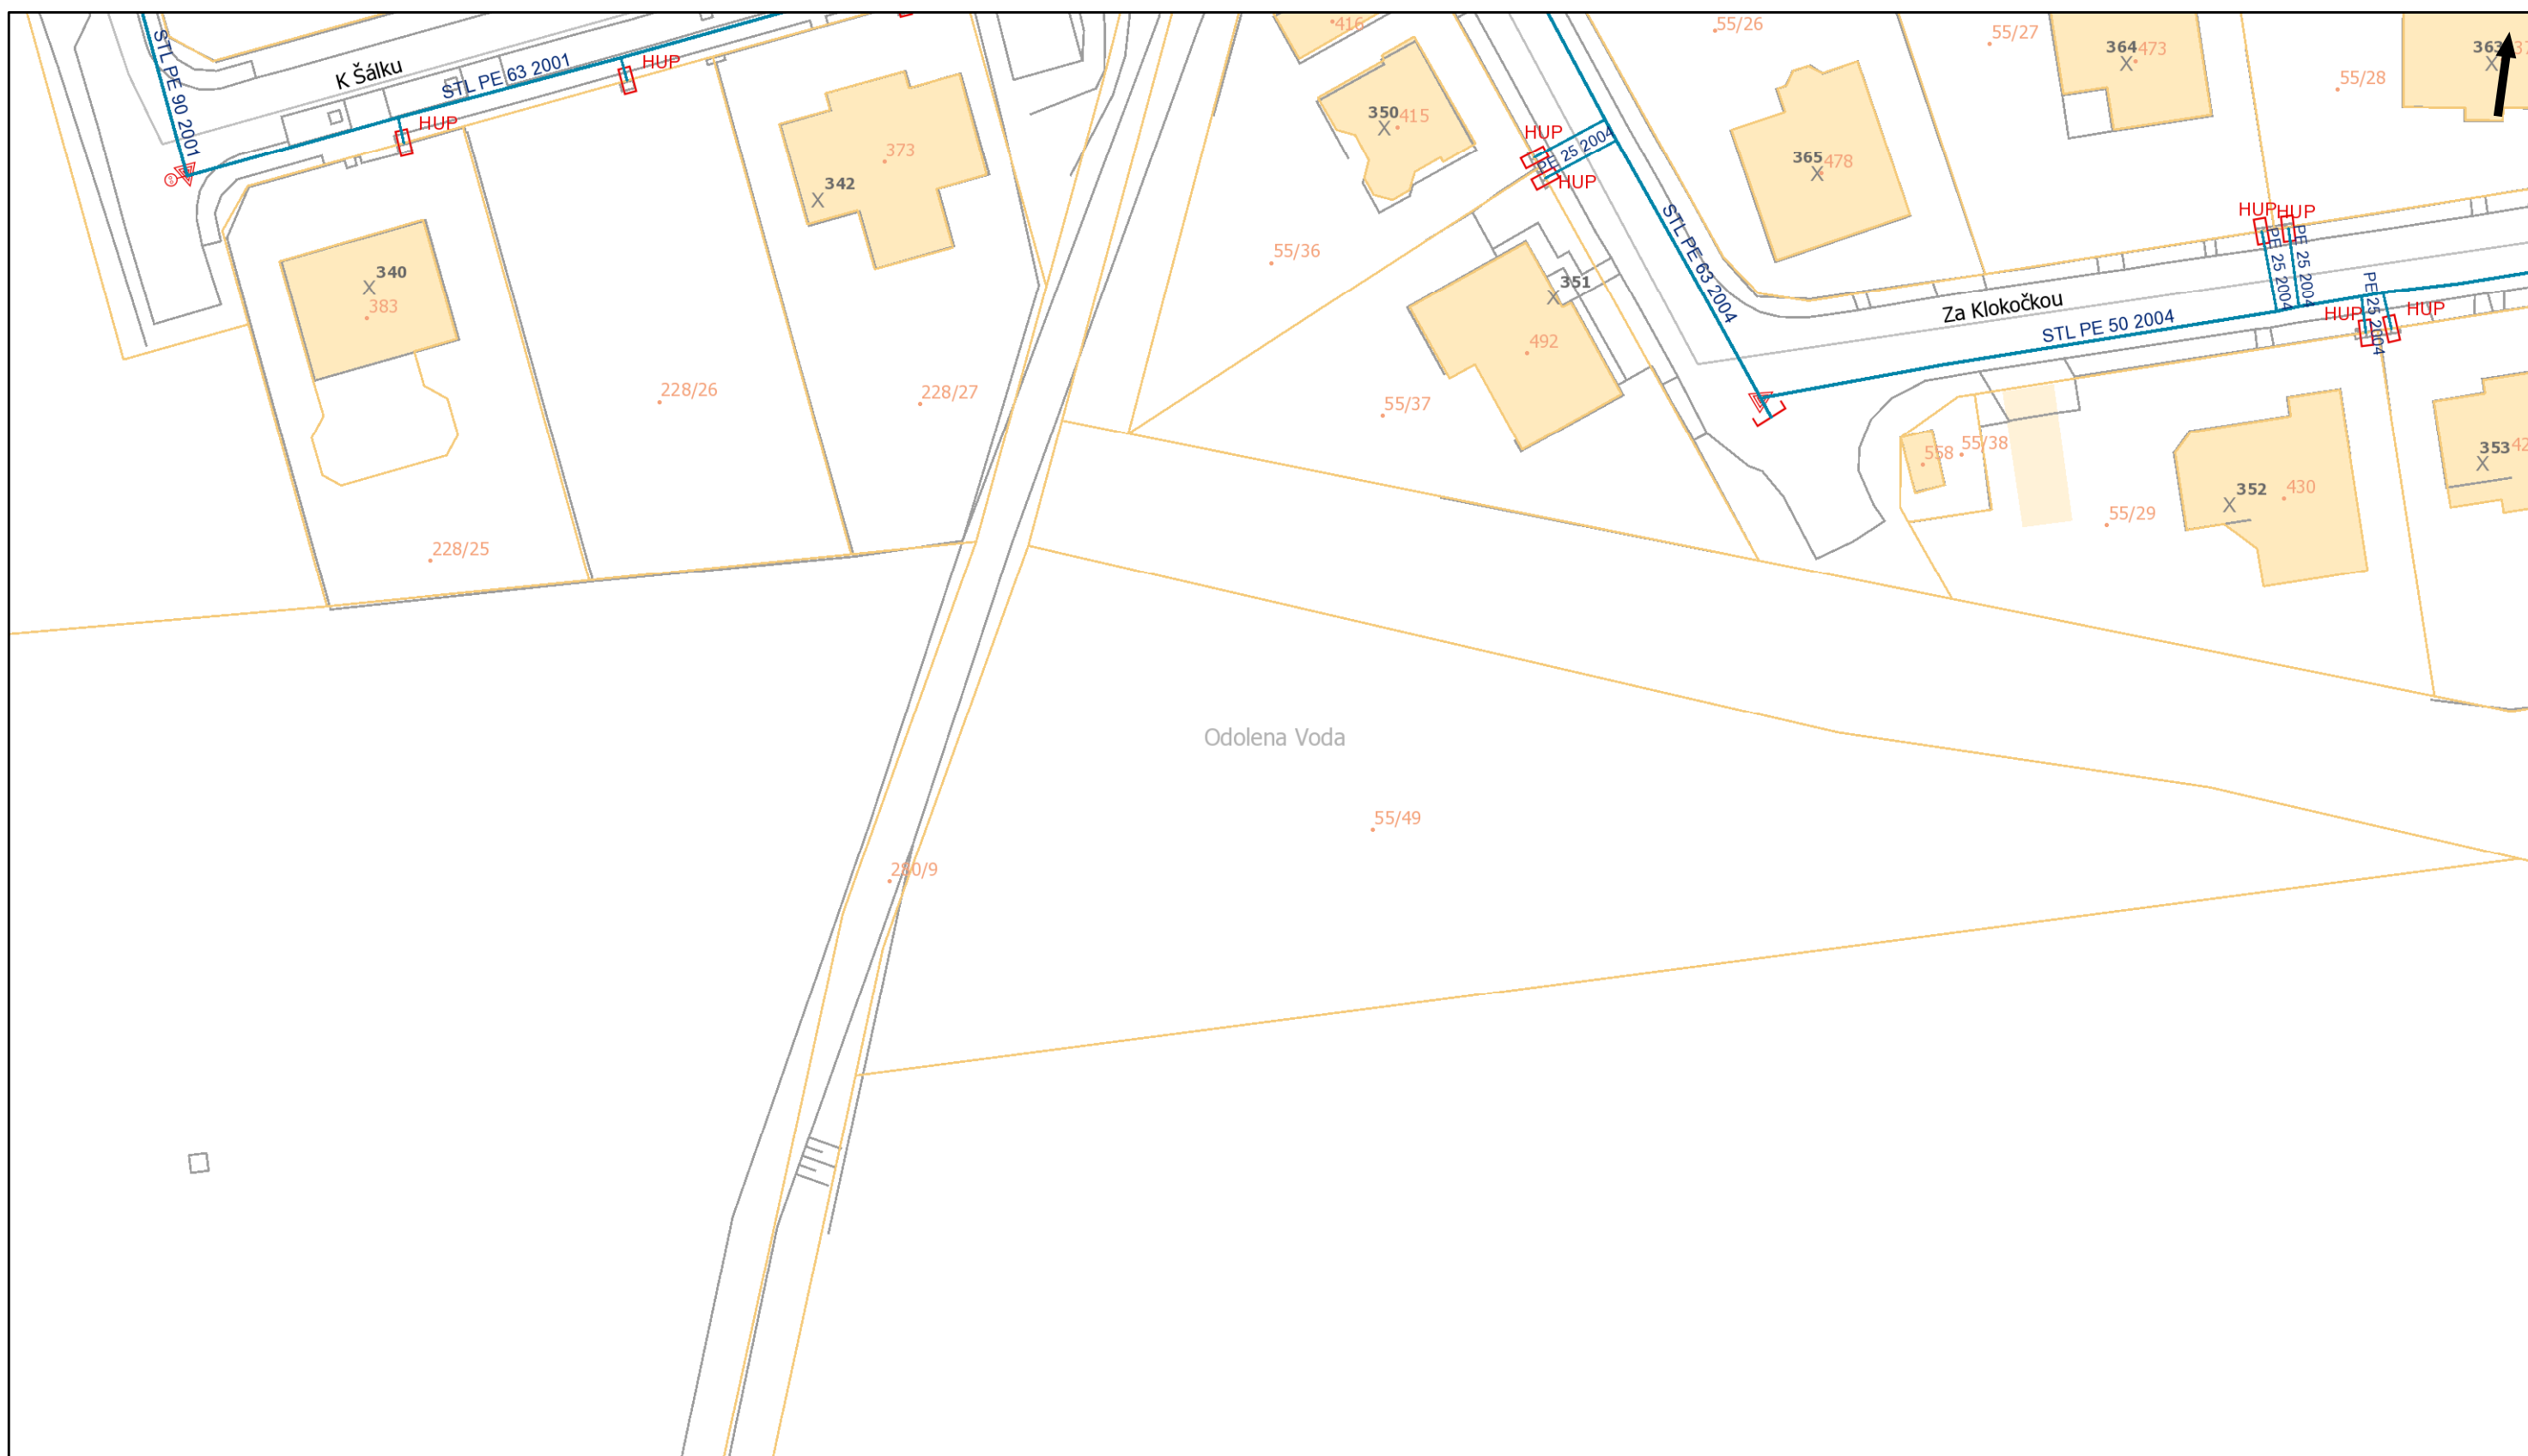


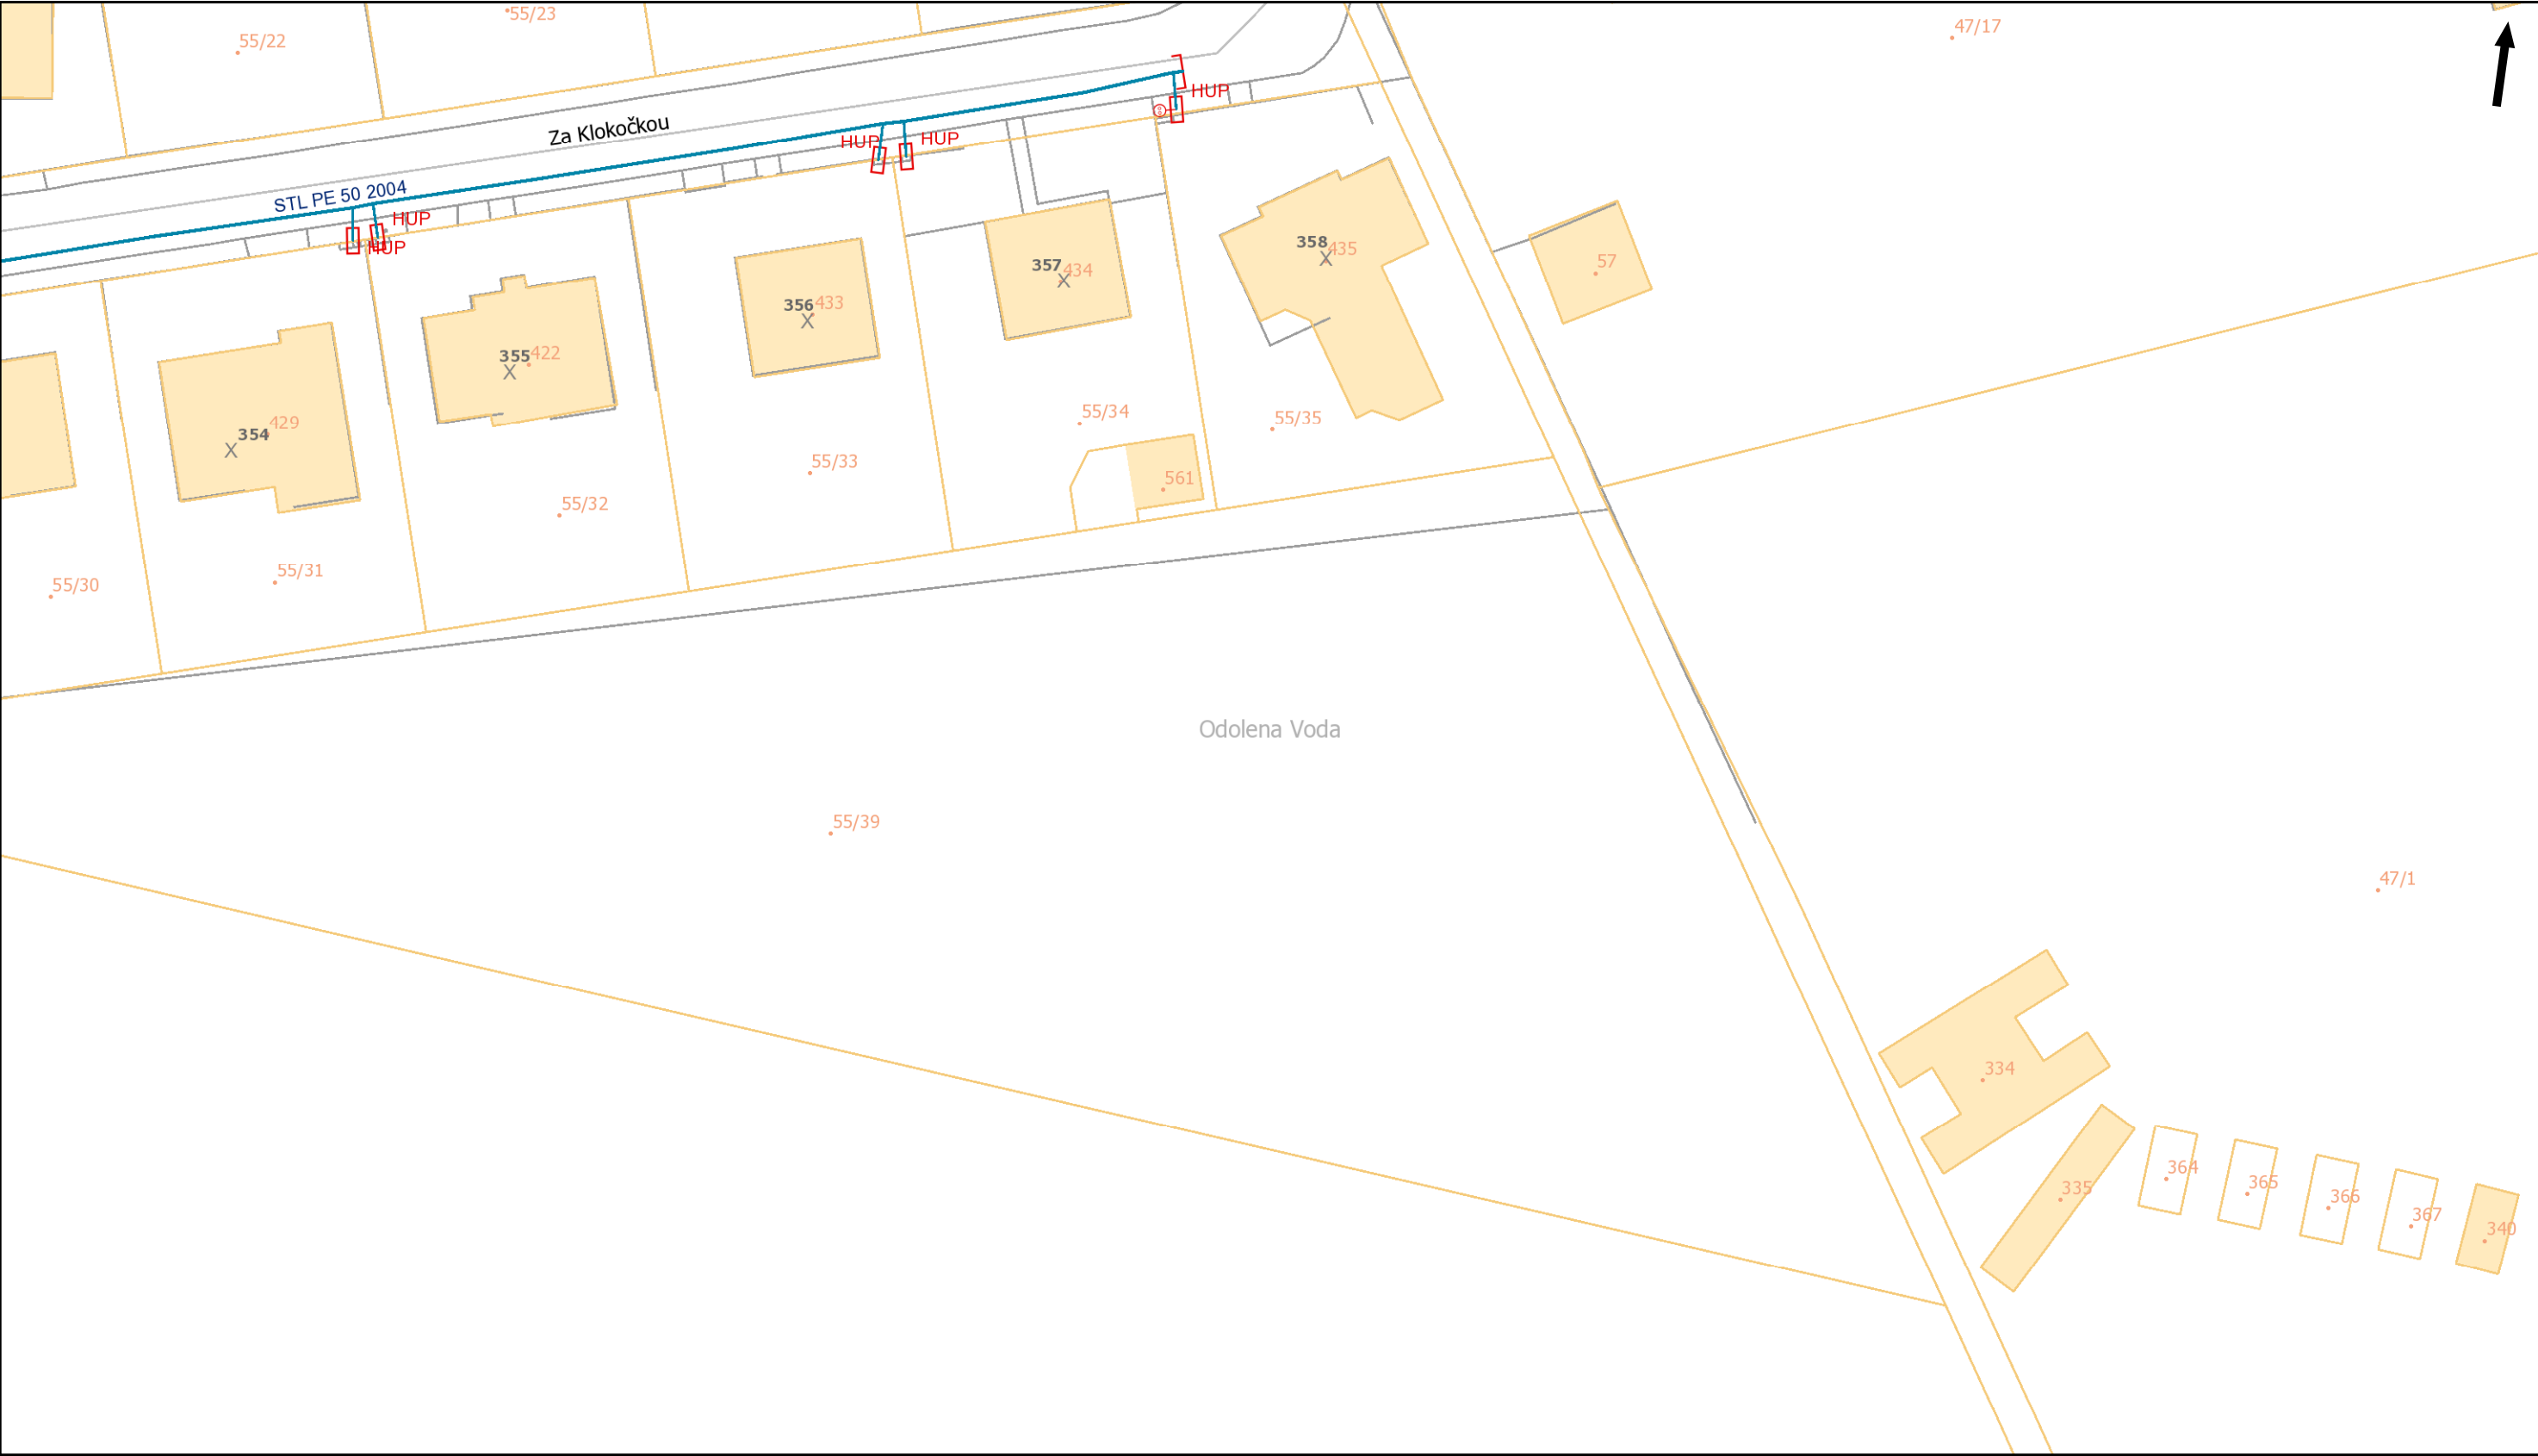


Pražská plynárenská Distribuce a.s.,
člen koncernu Pražská plynárenská a.s.,
U plynárny 500, Praha 4, 145 08
www.ppdistribuce.cz

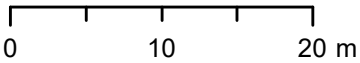


NTL
VTL
STL 1 bar
STL 3 bar
odstavené
přibližný pr.

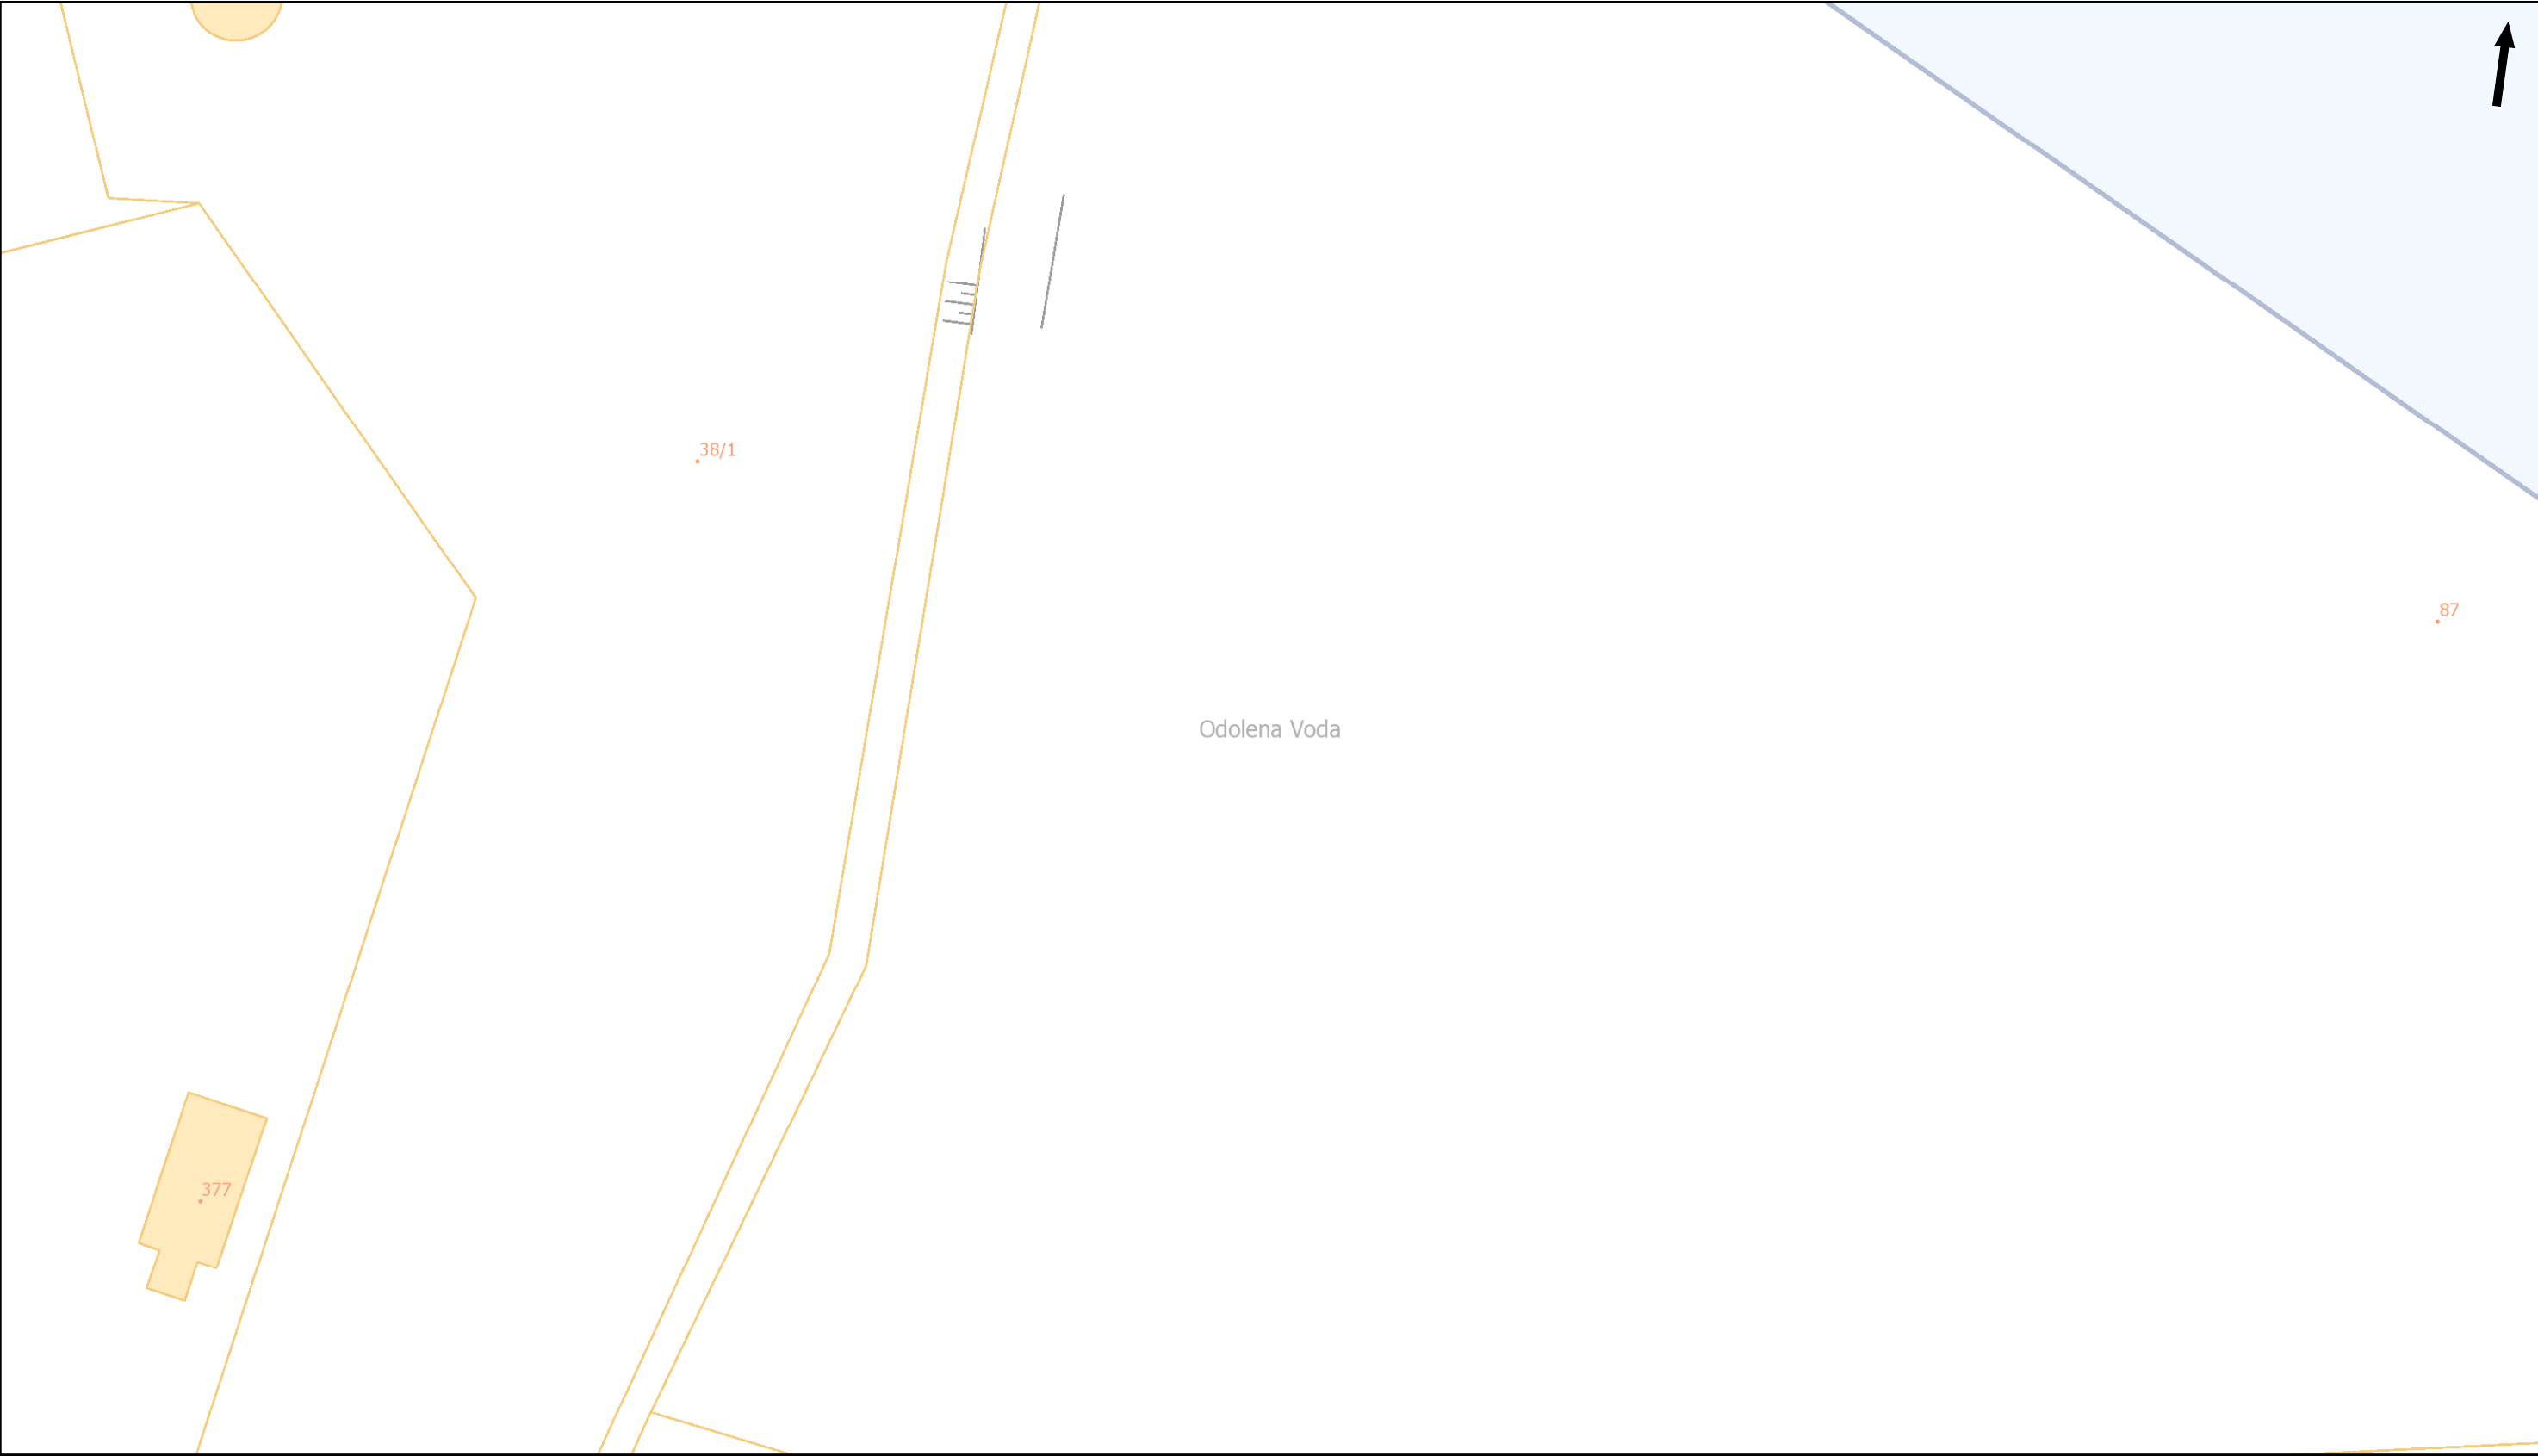


Pražská plynárenská Distribuce a.s.,
člen koncernu Pražská plynárenská a.s.,
U plynárny 500, Praha 4, 145 08
www.ppdistribuce.cz

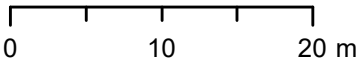


- | | | |
|-----|-----------|---------------|
| NTL | STL 1 bar | odstavené |
| VTL | STL 3 bar | přibližný pr. |

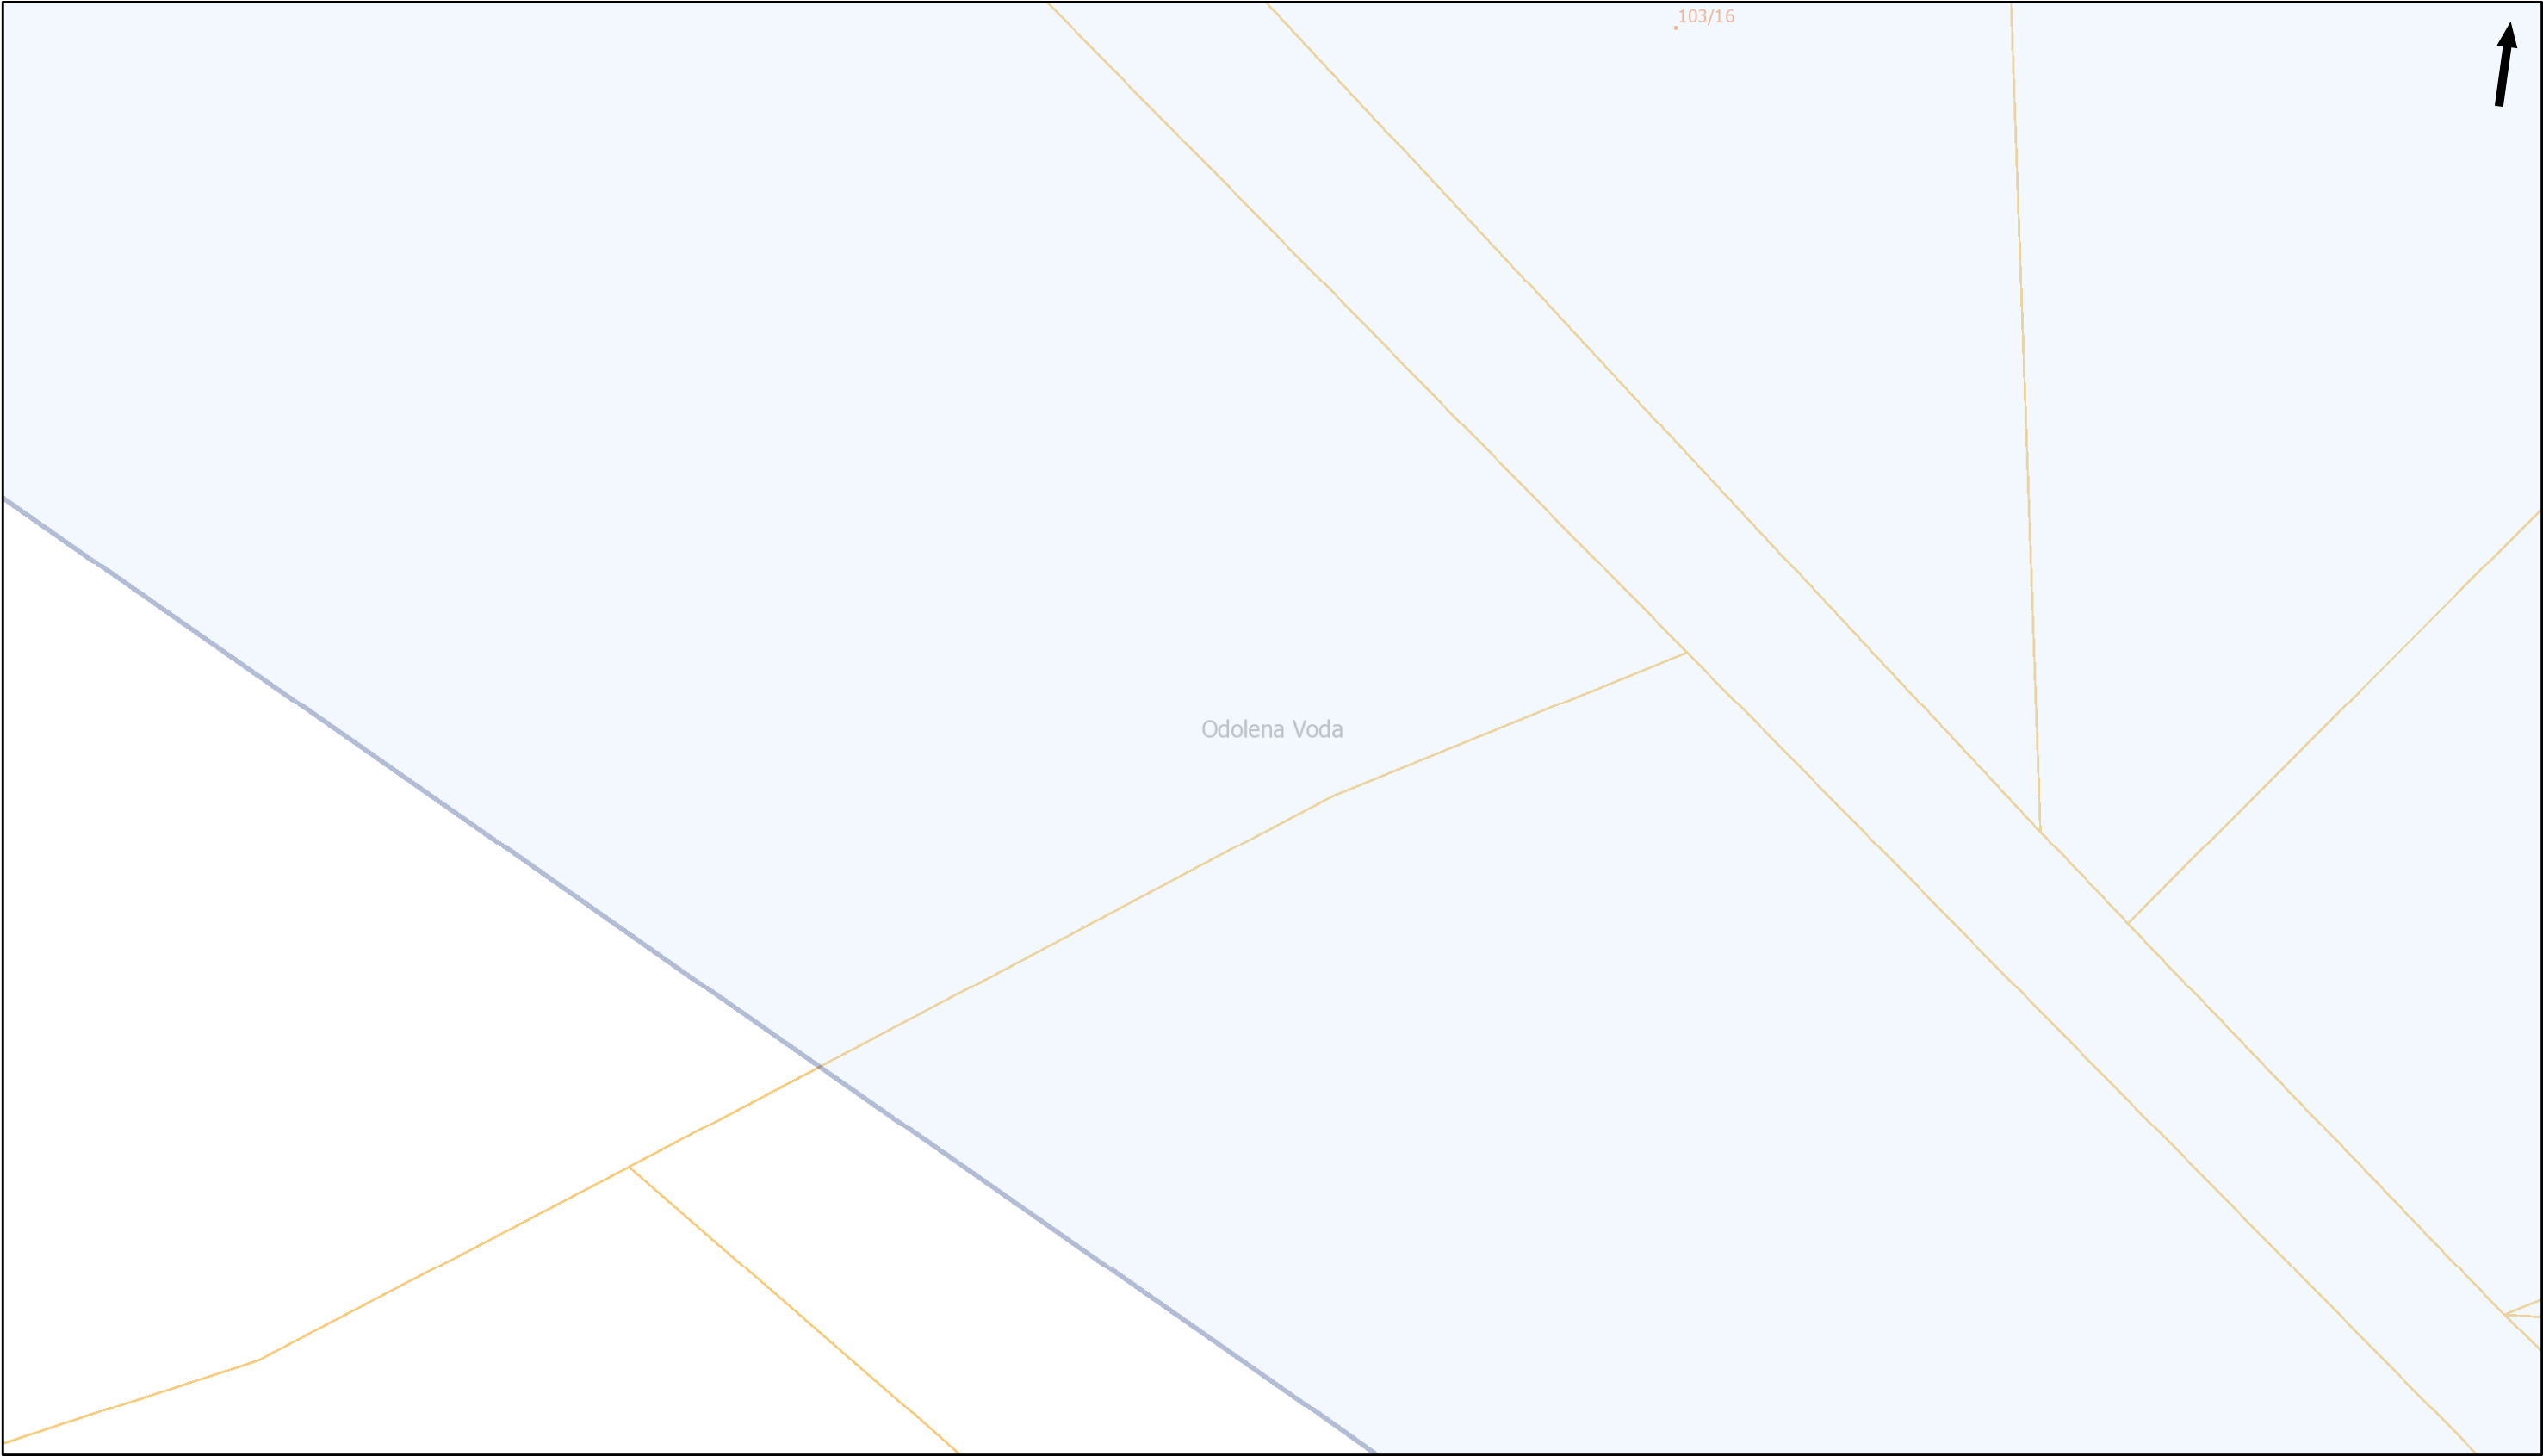



Pražská plynárenská Distribuce a.s.,
člen koncernu Pražská plynárenská a.s.,
U plynárny 500, Praha 4, 145 08
www.ppdistribuce.cz

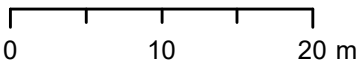


— NTL	— STL 1 bar	---- odstavené
— VTL	— STL 3 bar	---- přibližný pr.

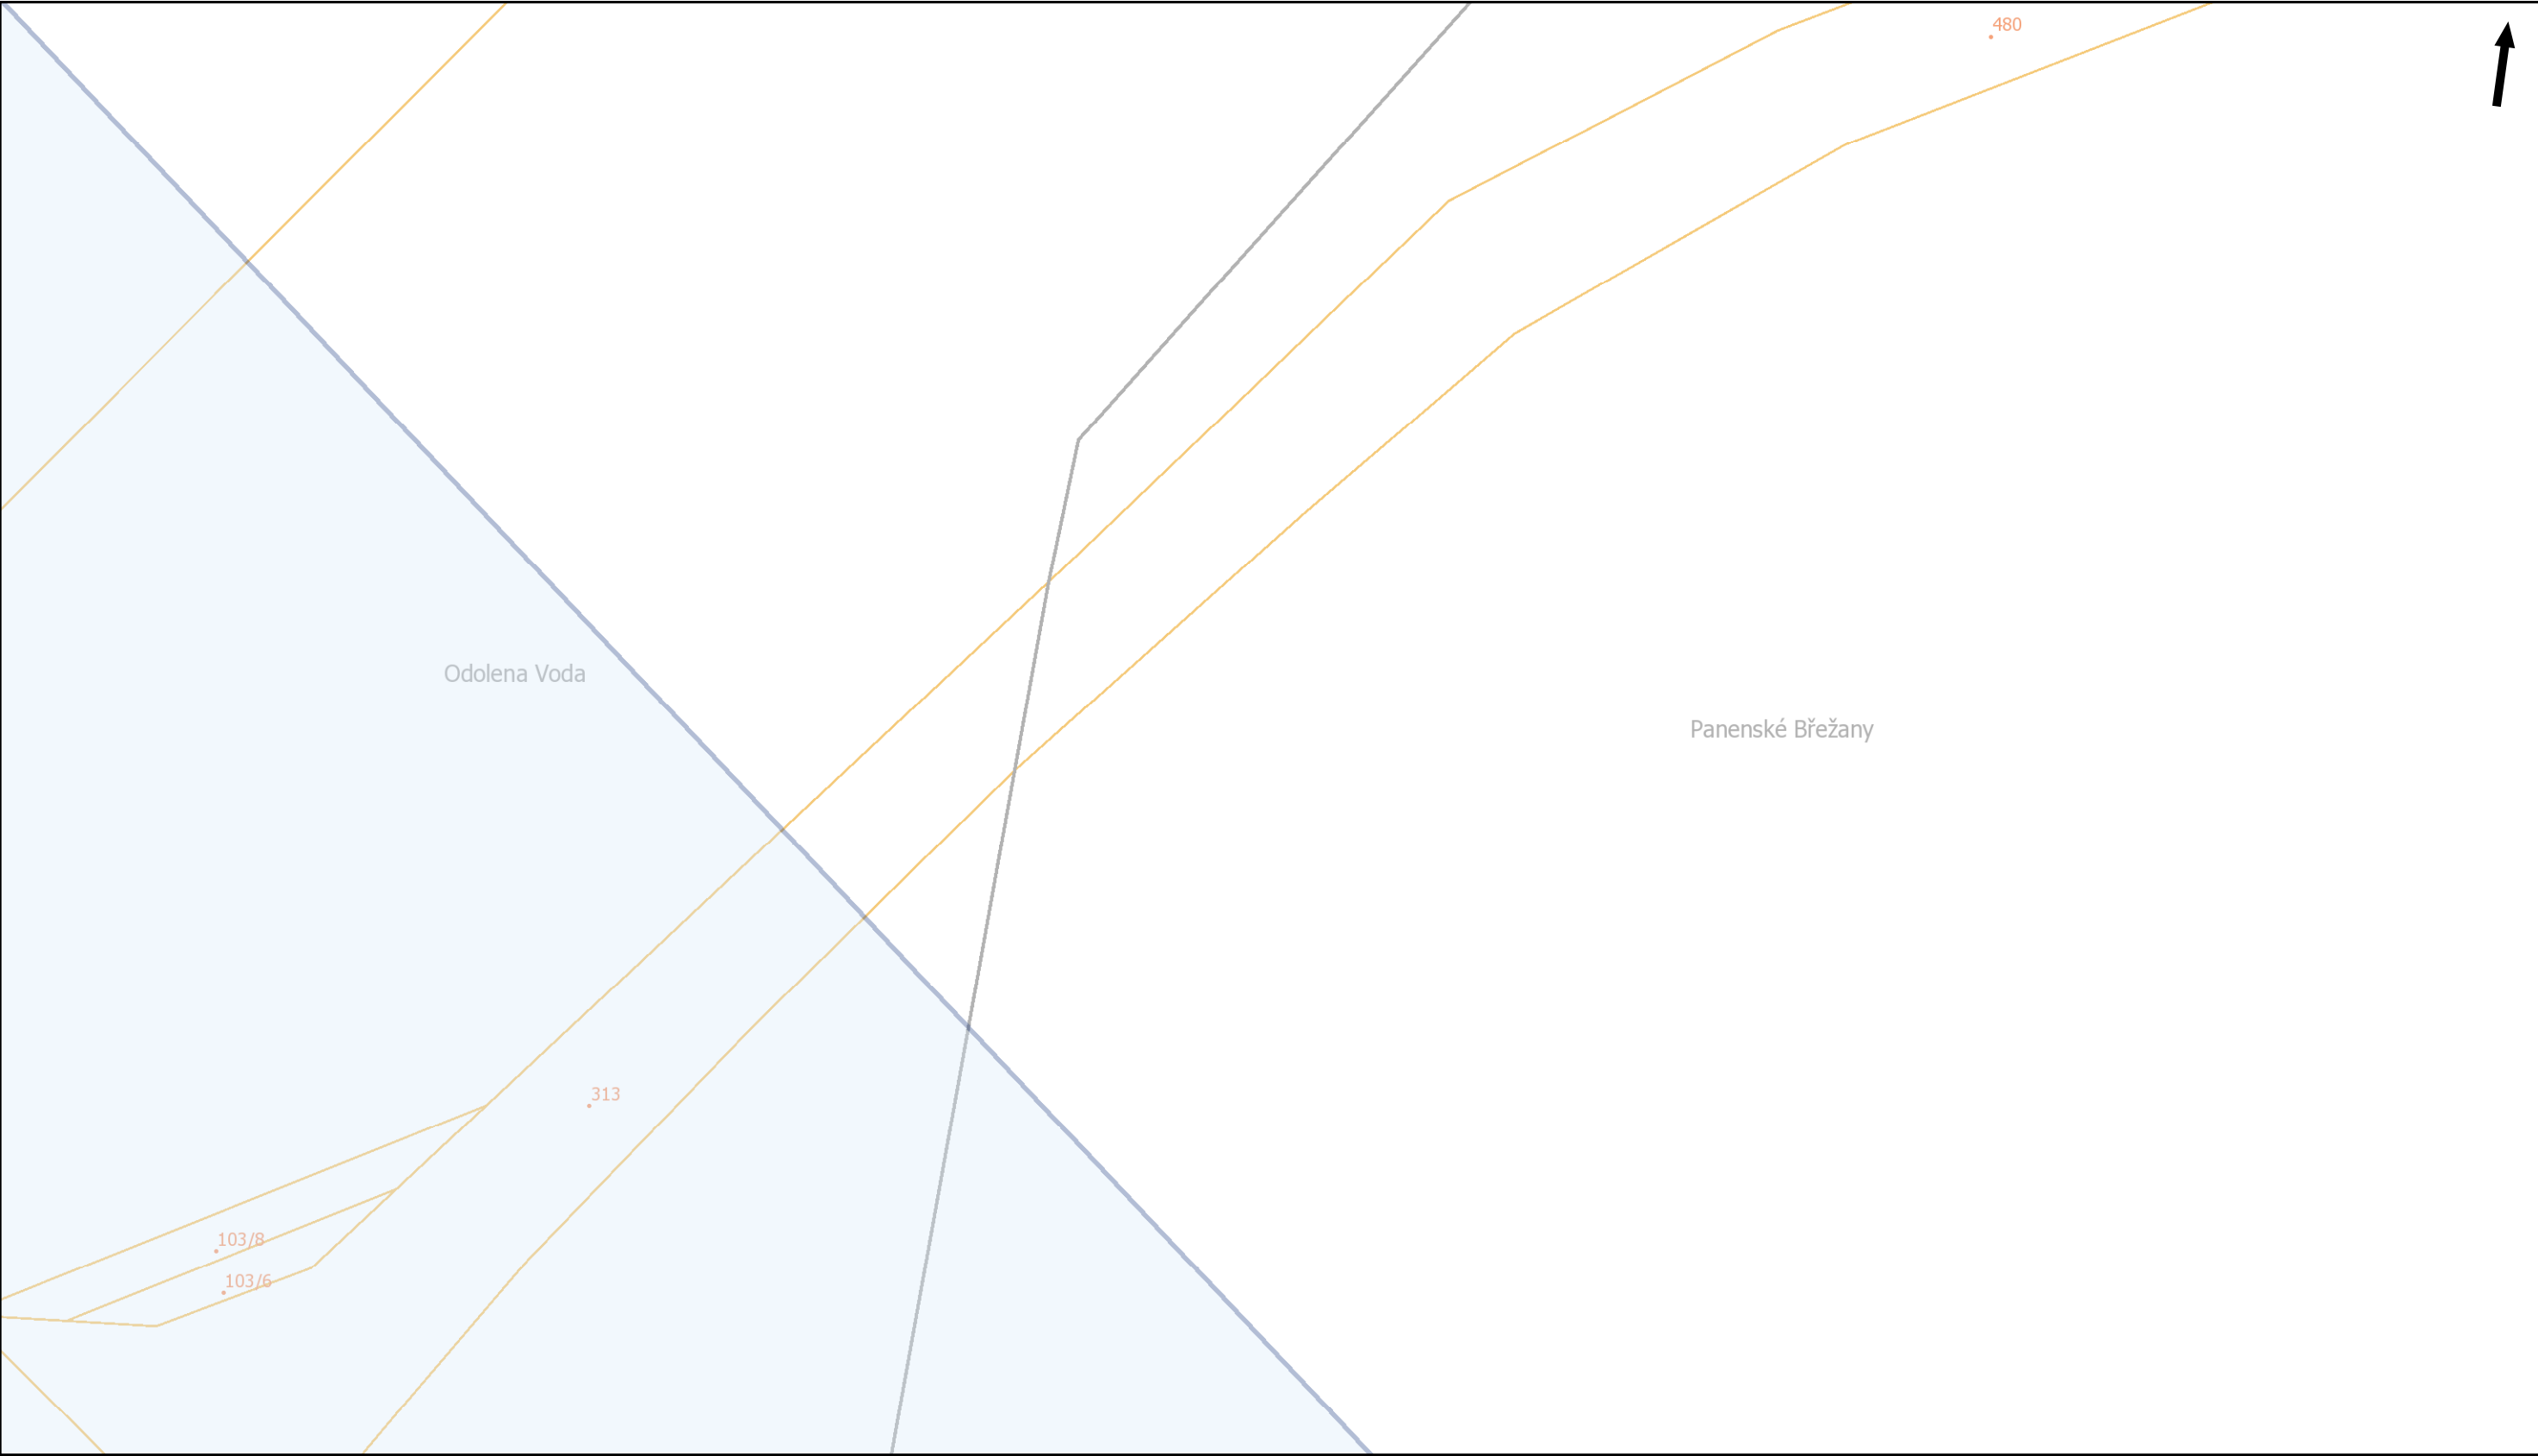

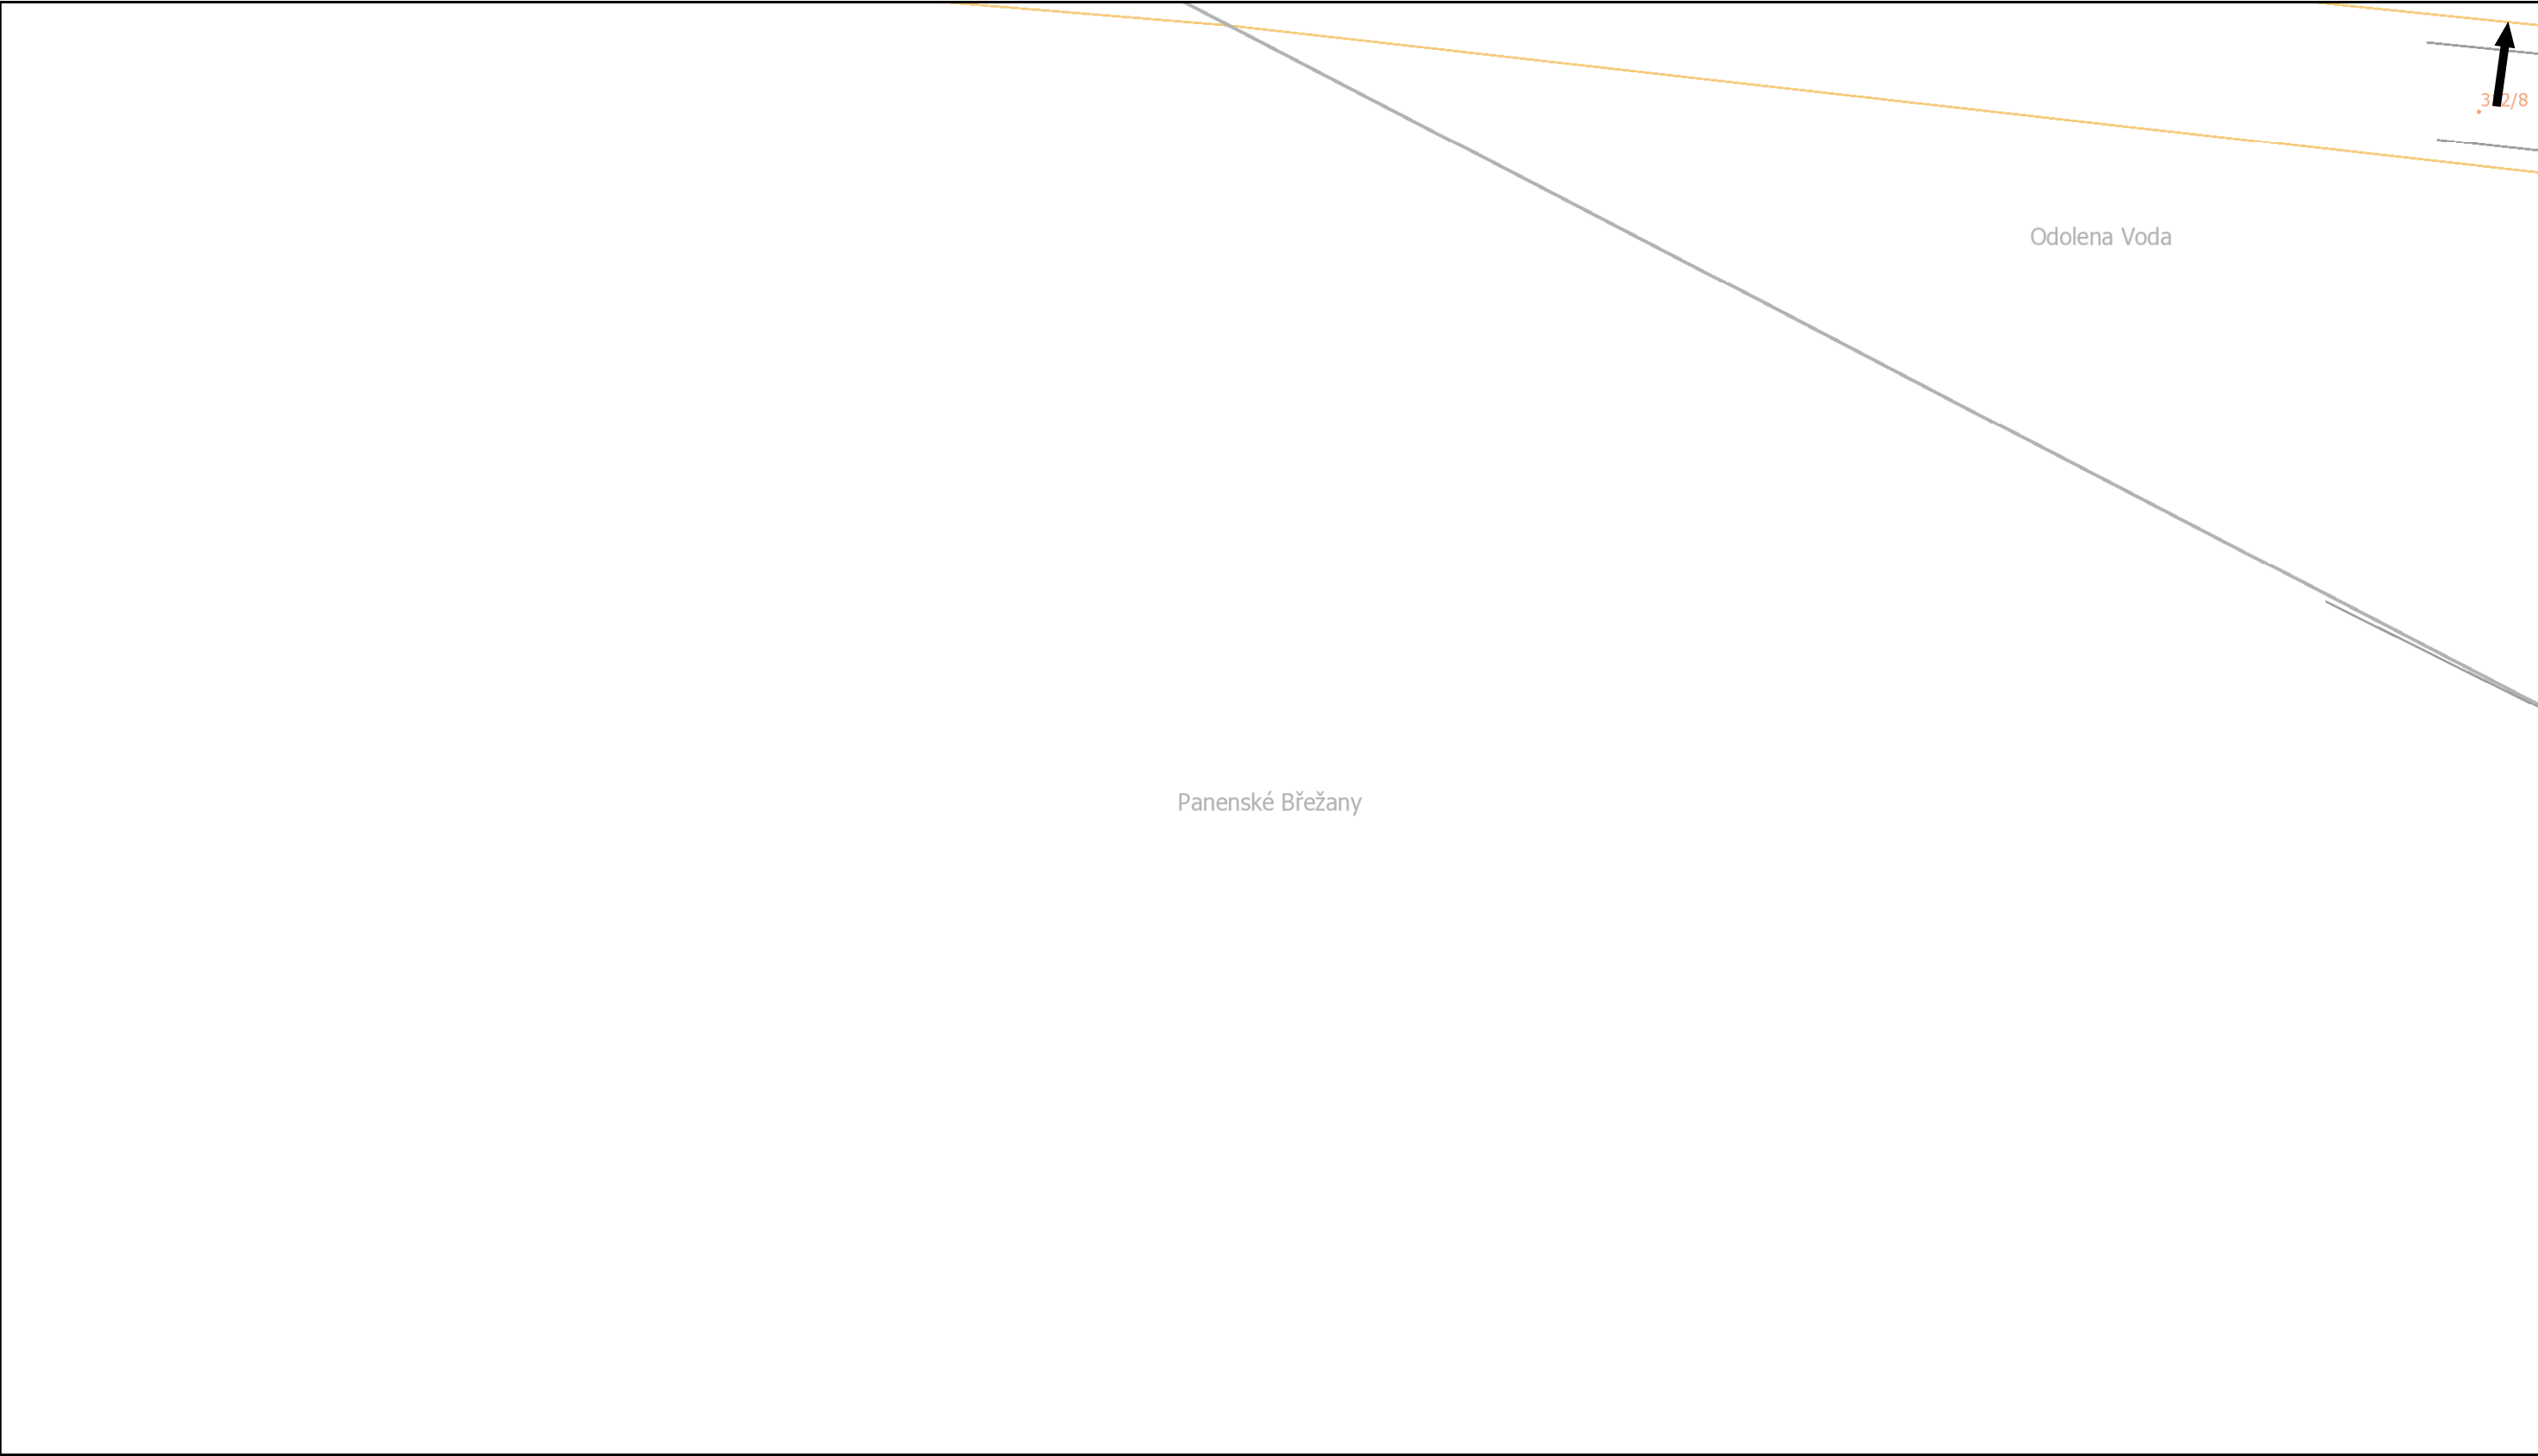


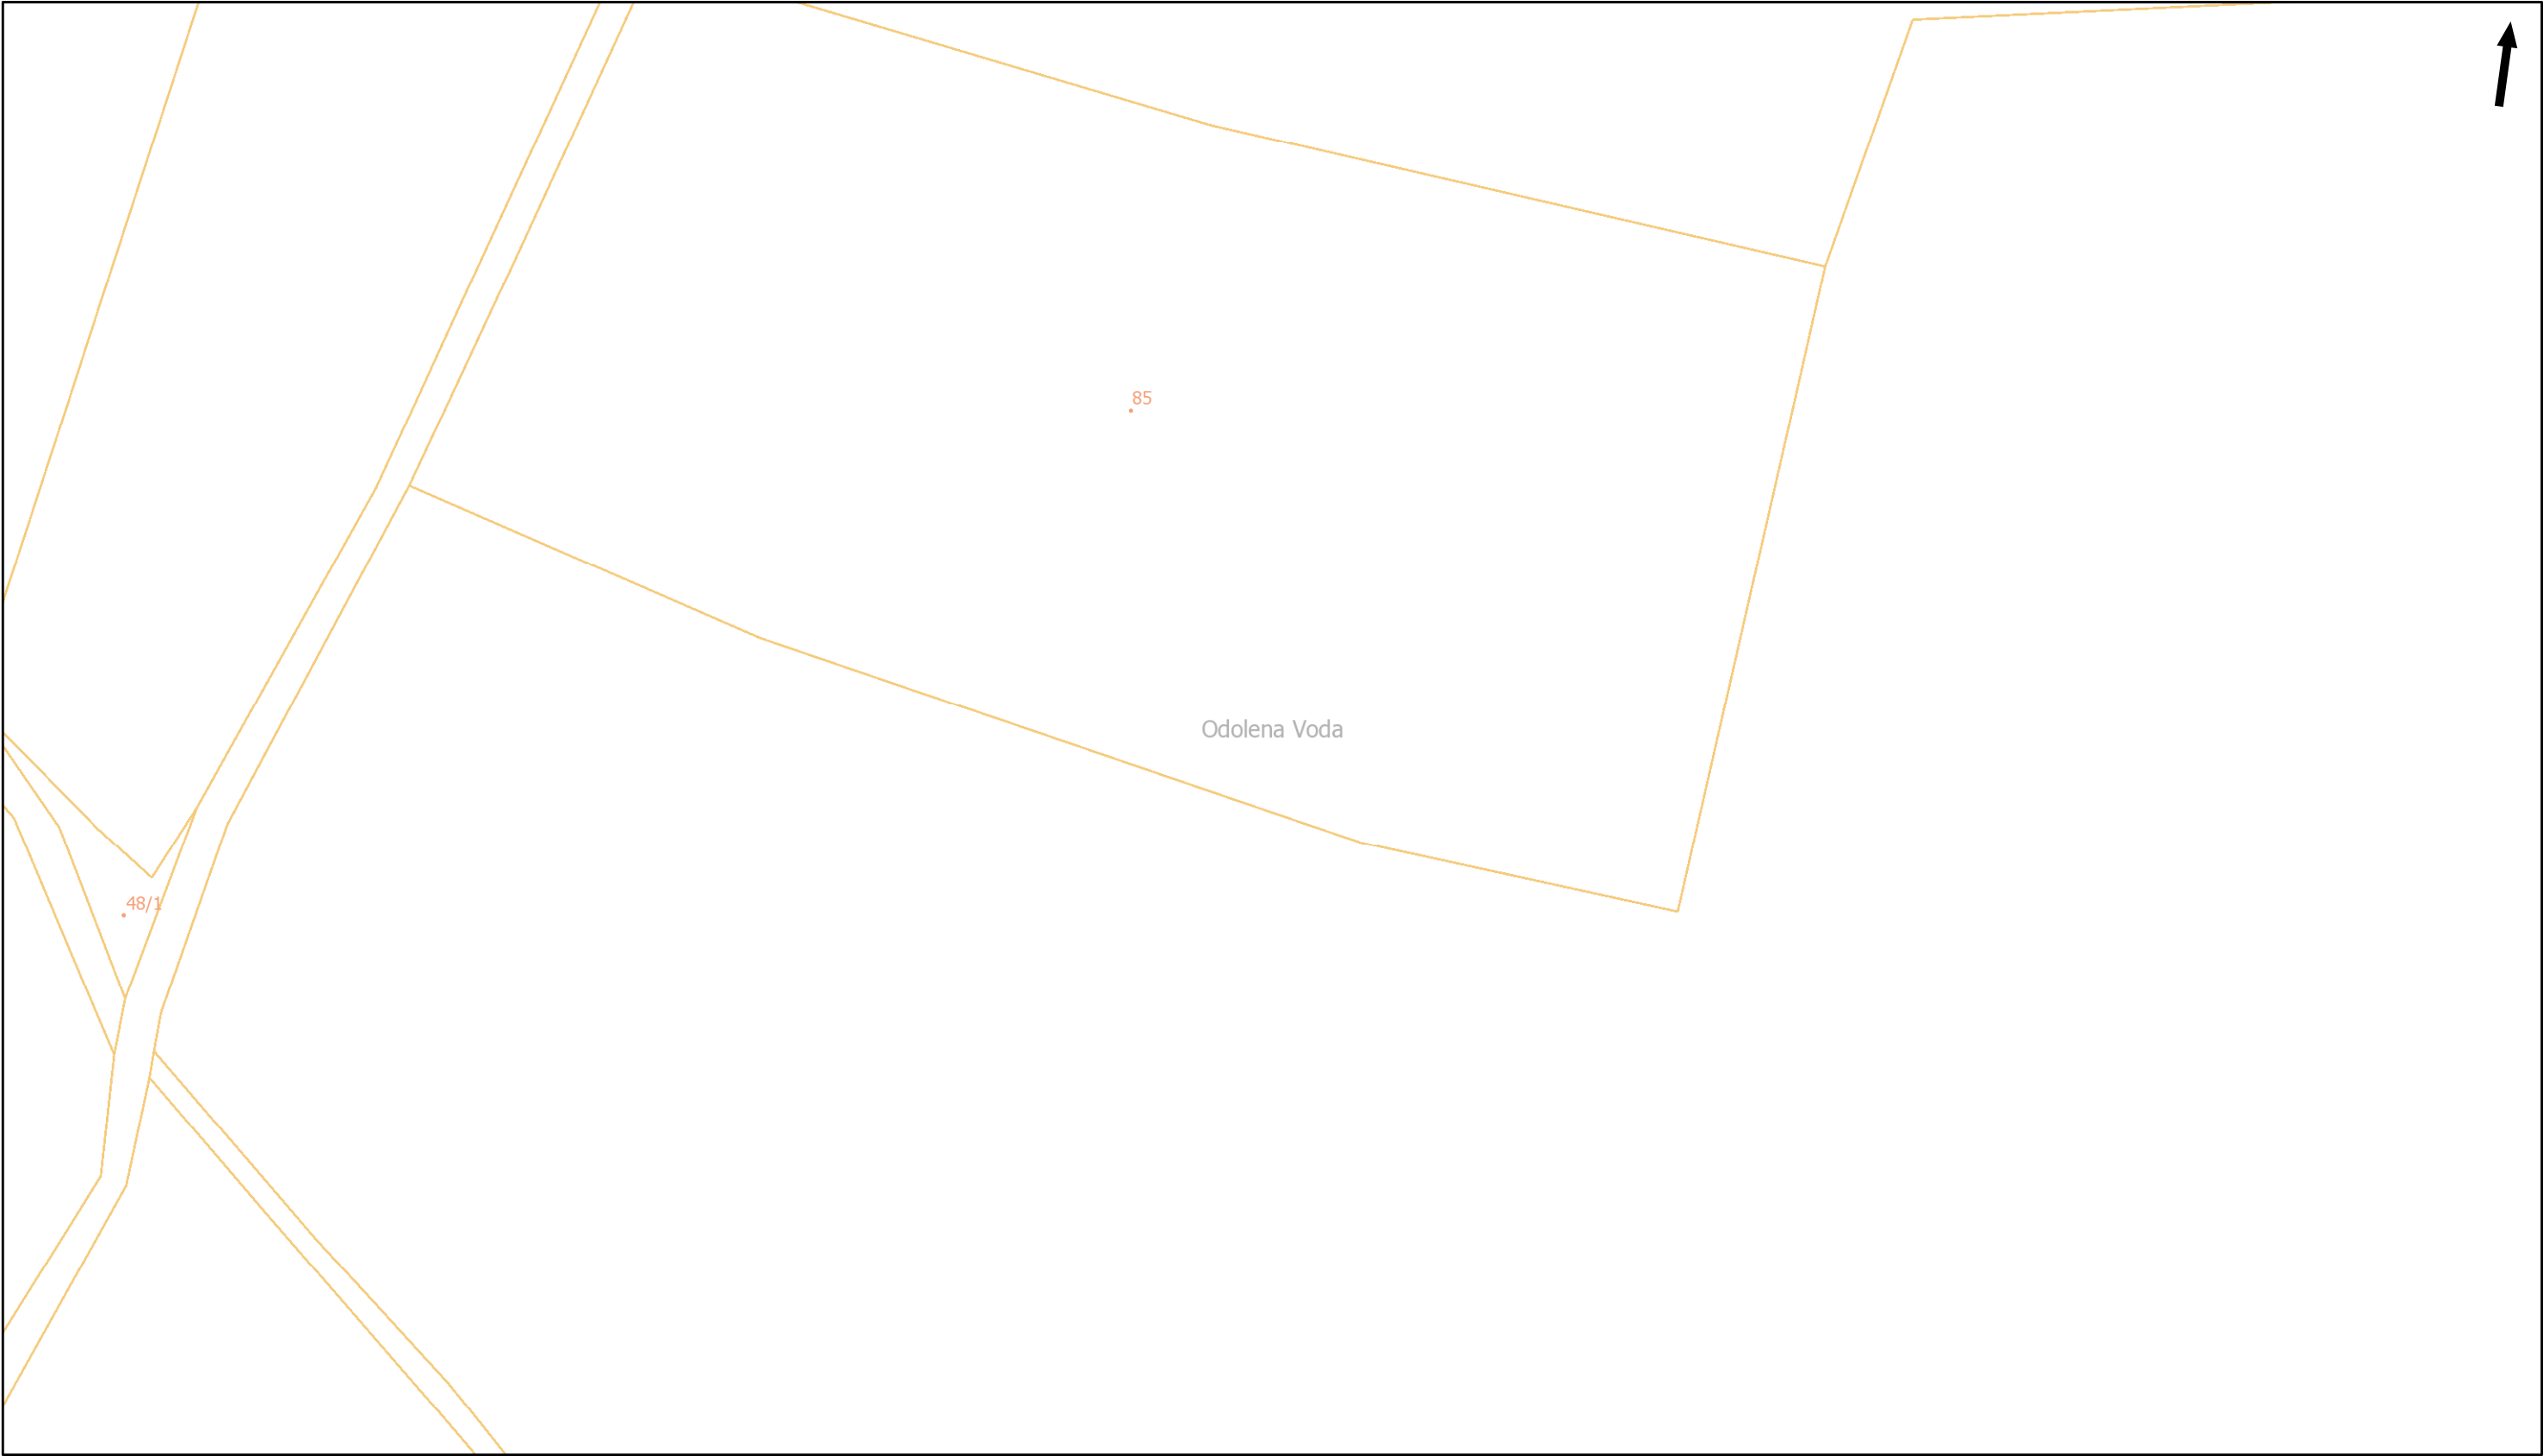


Pražská plynárenská Distribuce a.s.,
člen koncernu Pražská plynárenská a.s.,
U plynárny 500, Praha 4, 145 08
www.ppdistribuce.cz

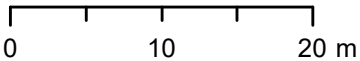

- | | | |
|-----|-----------|---------------|
| NTL | STL 1 bar | odstavené |
| VTL | STL 3 bar | přibližný pr. |

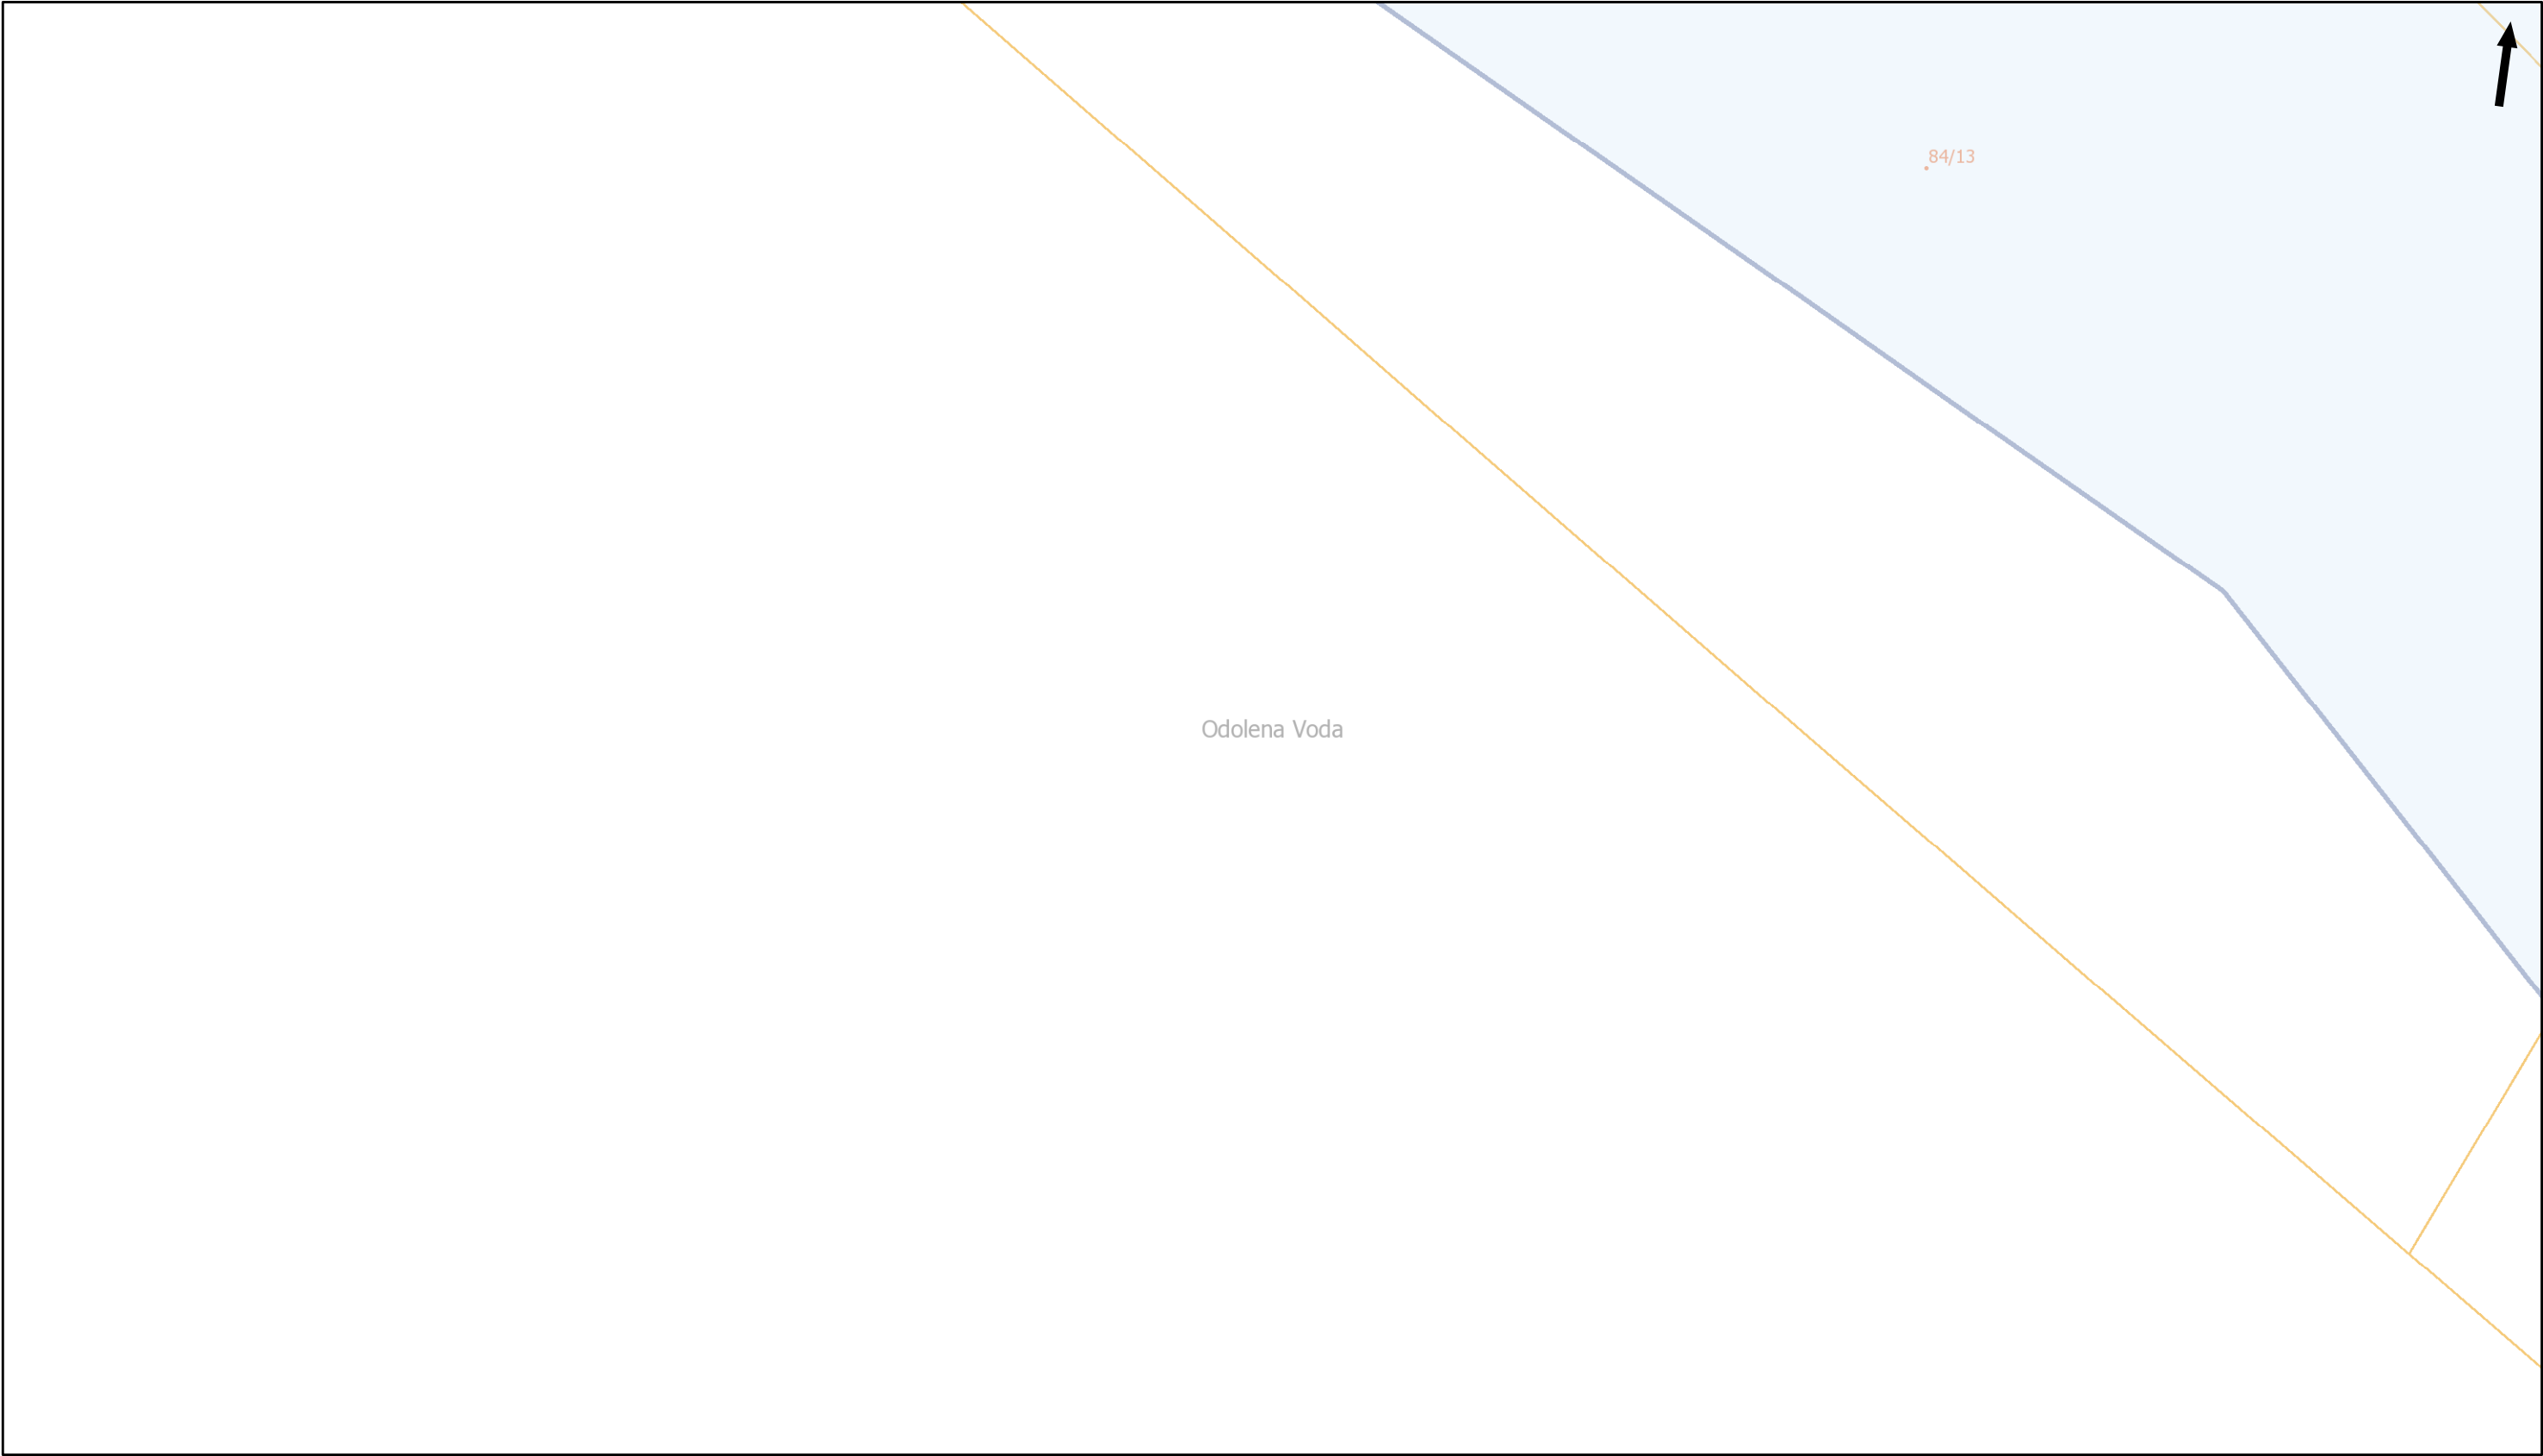


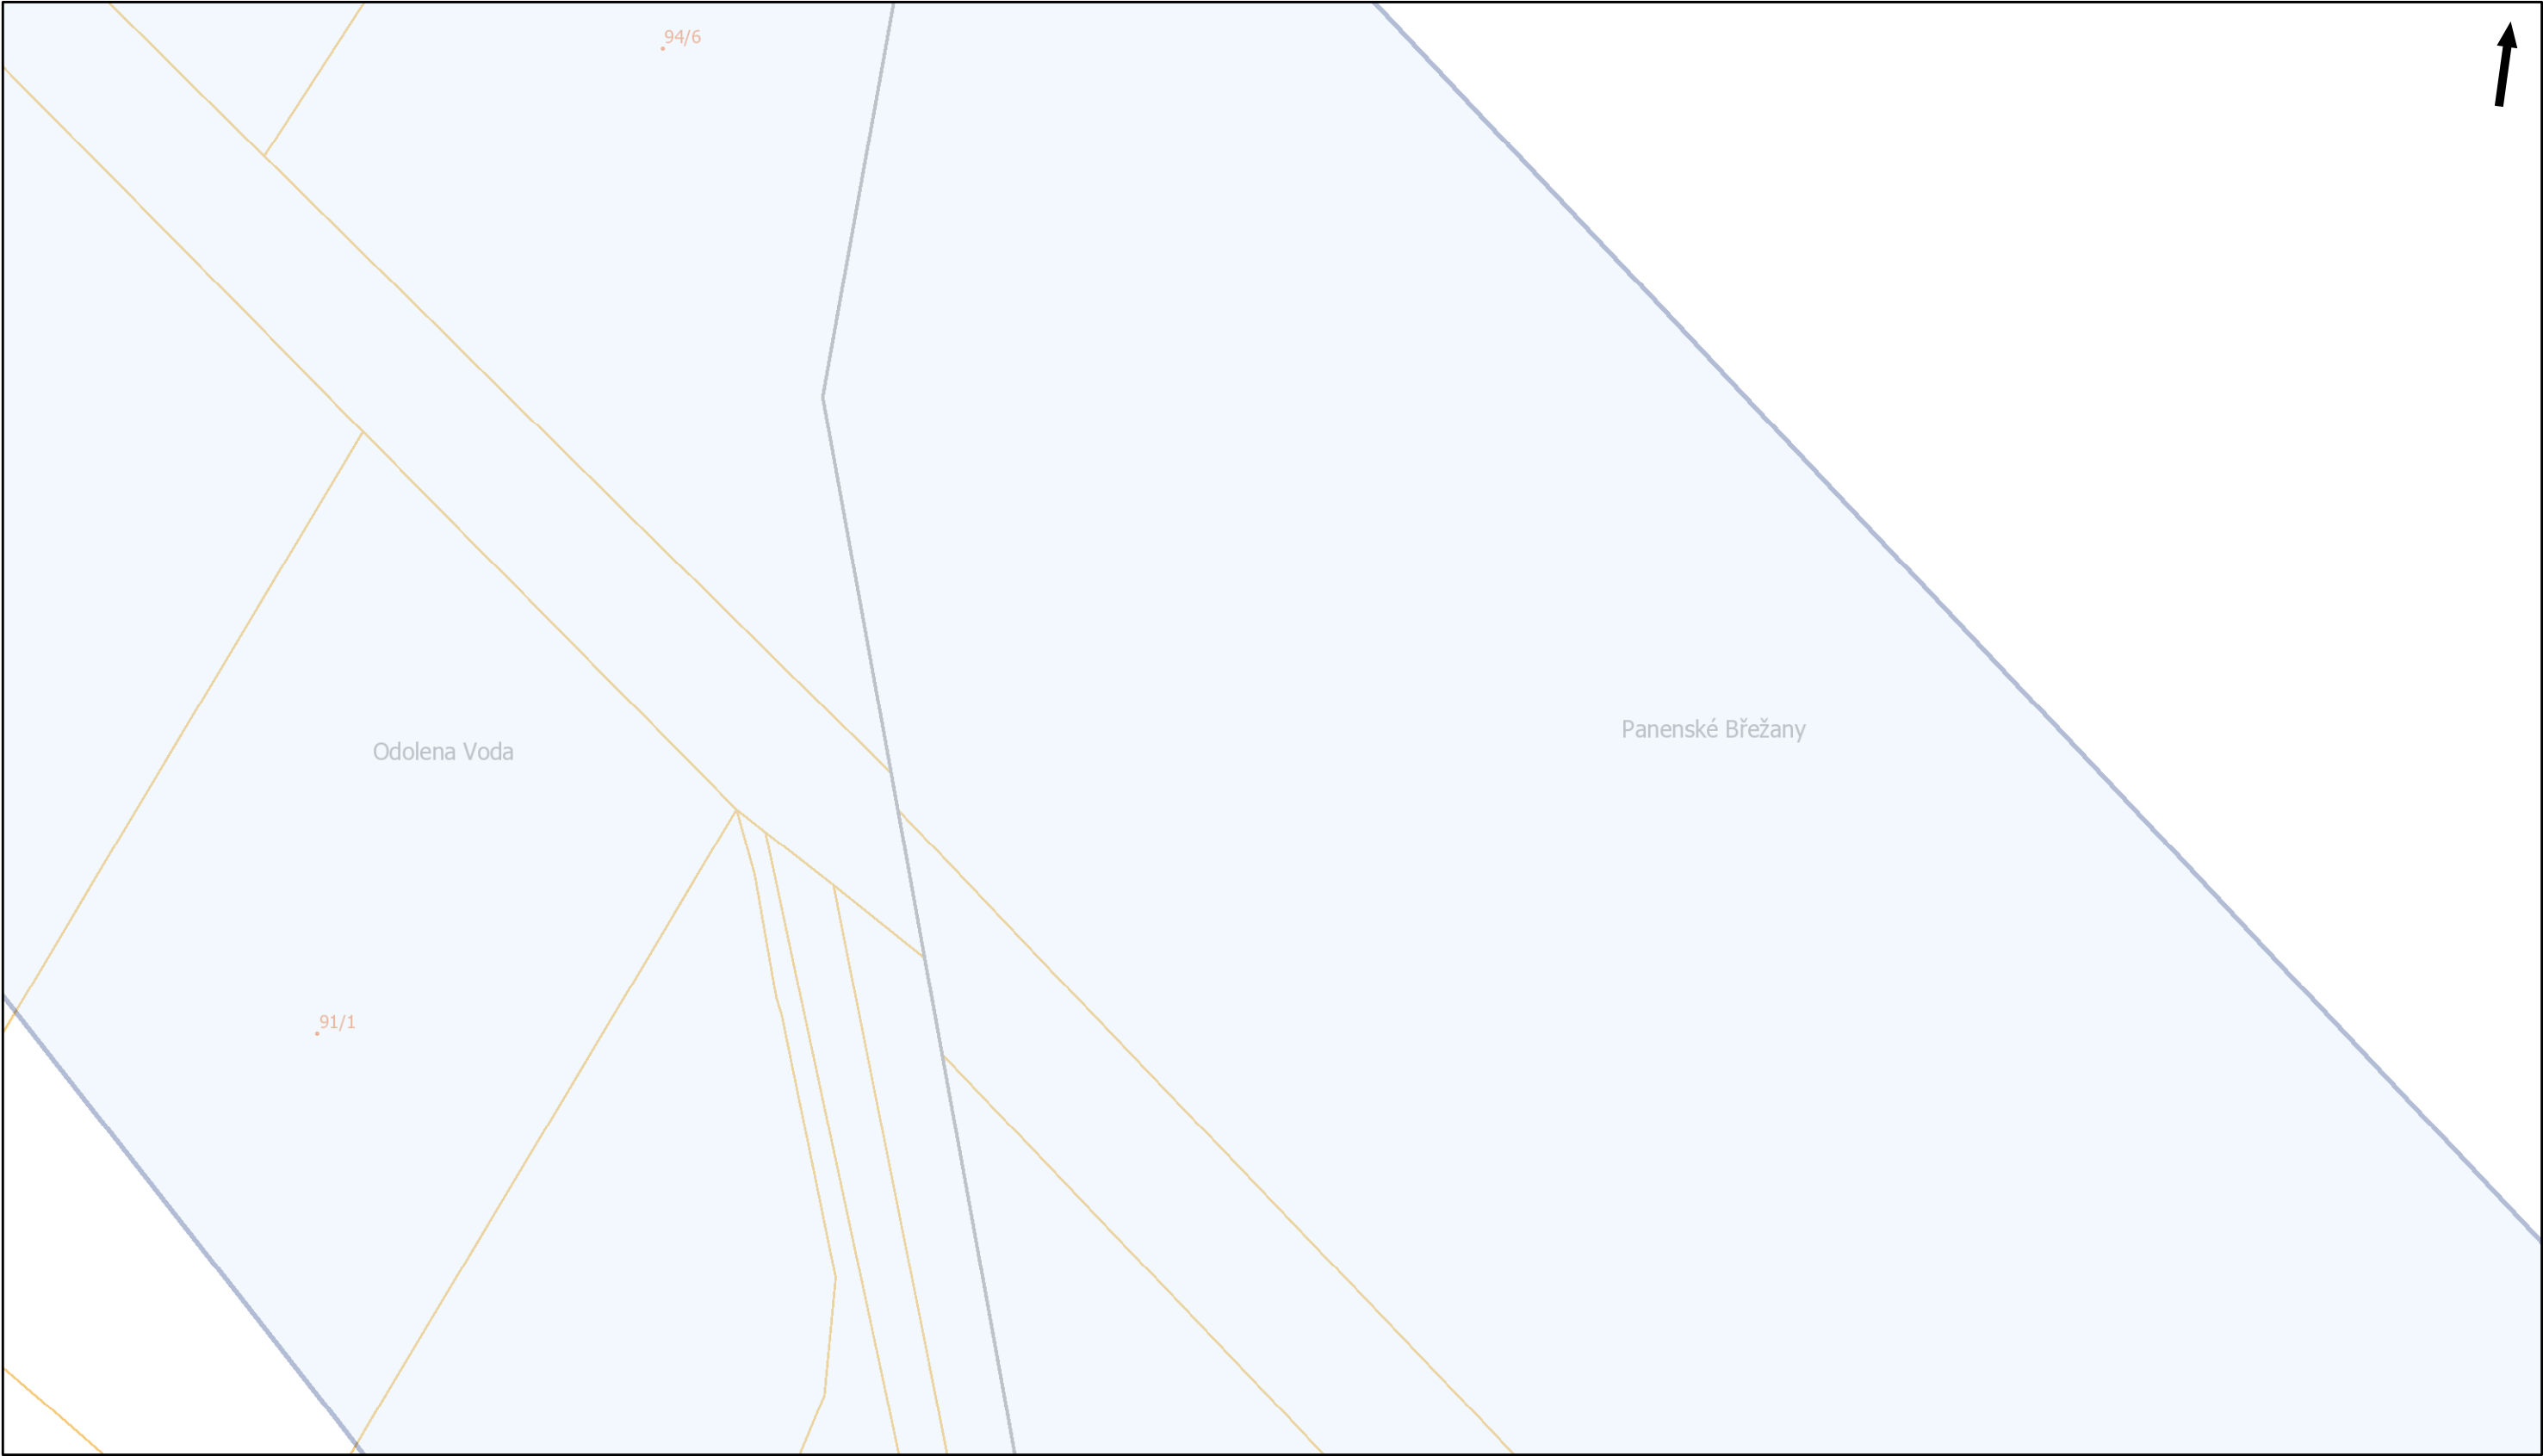

Pražská plynárenská Distribuce a.s.,
člen koncernu Pražská plynárenská a.s.,
U plynárny 500, Praha 4, 145 08
www.ppdistribuce.cz


0 10 20 m

NTL STL 1 bar
VTL STL 3 bar
odstavené
přibližný pr.

 


Panenské Břežany




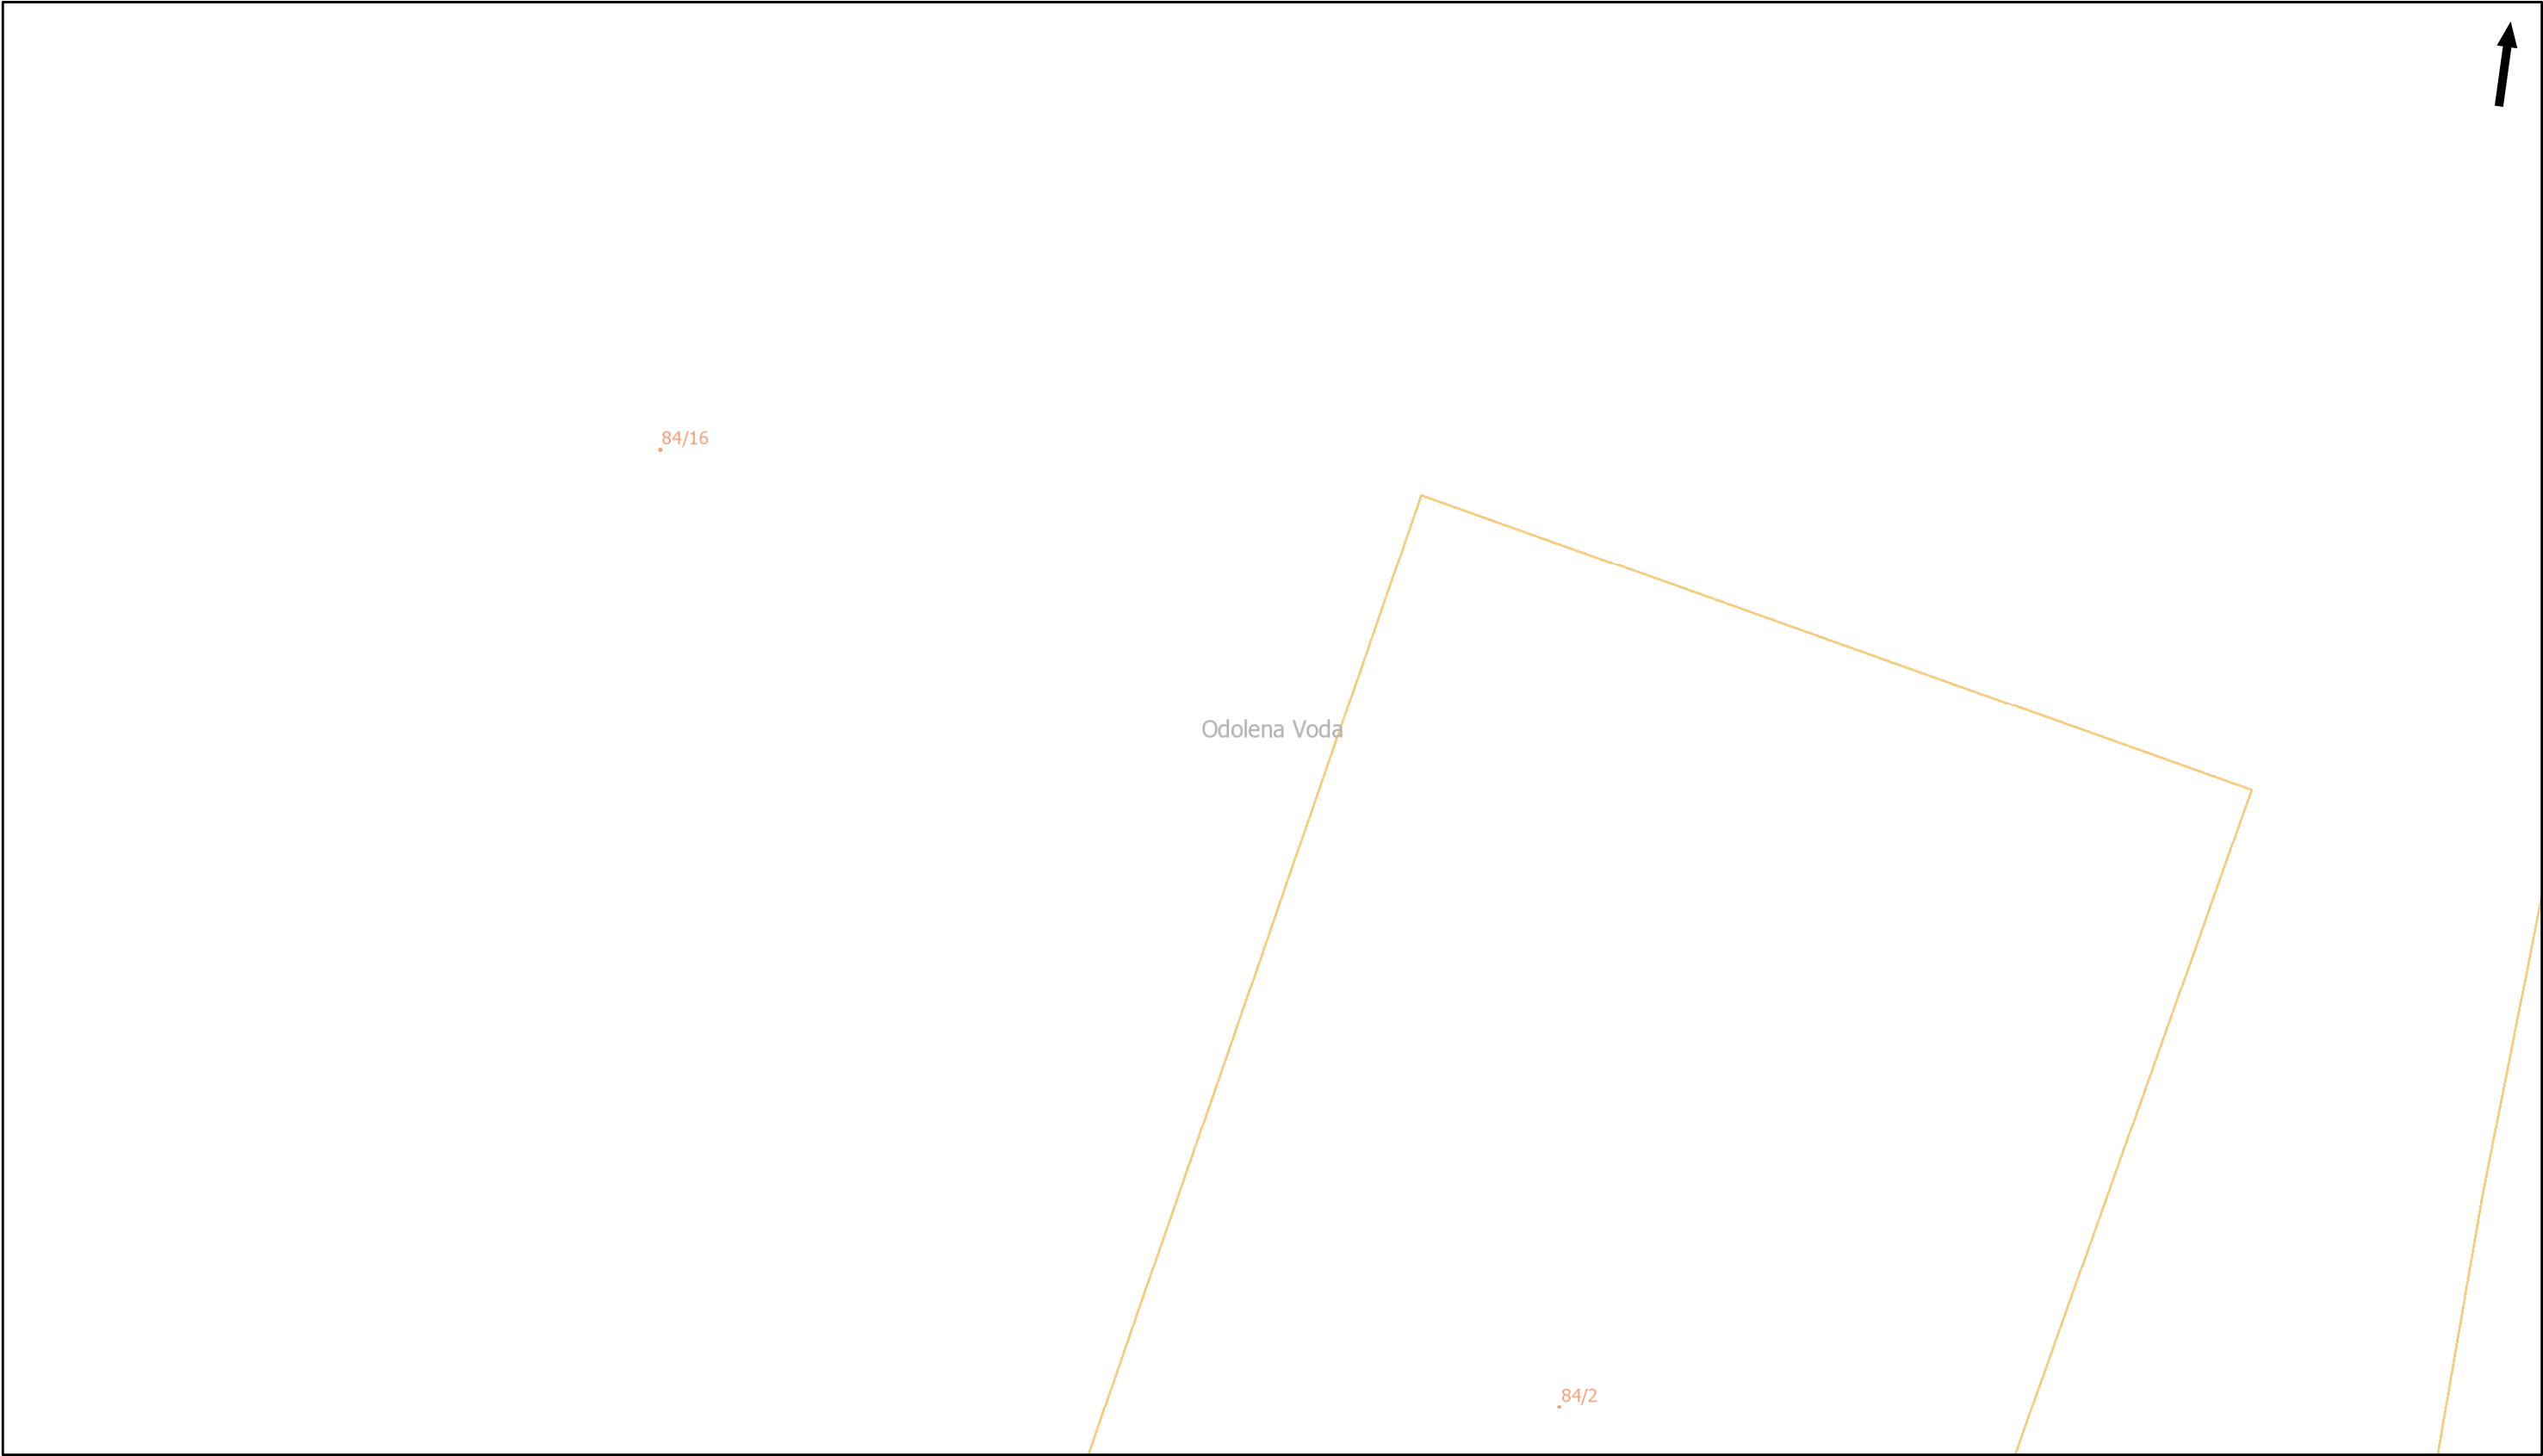


Pražská plynárenská Distribuce a.s.,
člen koncernu Pražská plynárenská a.s.,
U plynárny 500, Praha 4, 145 08
www.ppdistribuce.cz

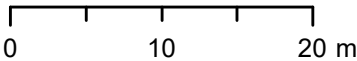


- | | | |
|-----|-----------|---------------|
| NTL | STL 1 bar | odstavené |
| VTL | STL 3 bar | přibližný pr. |

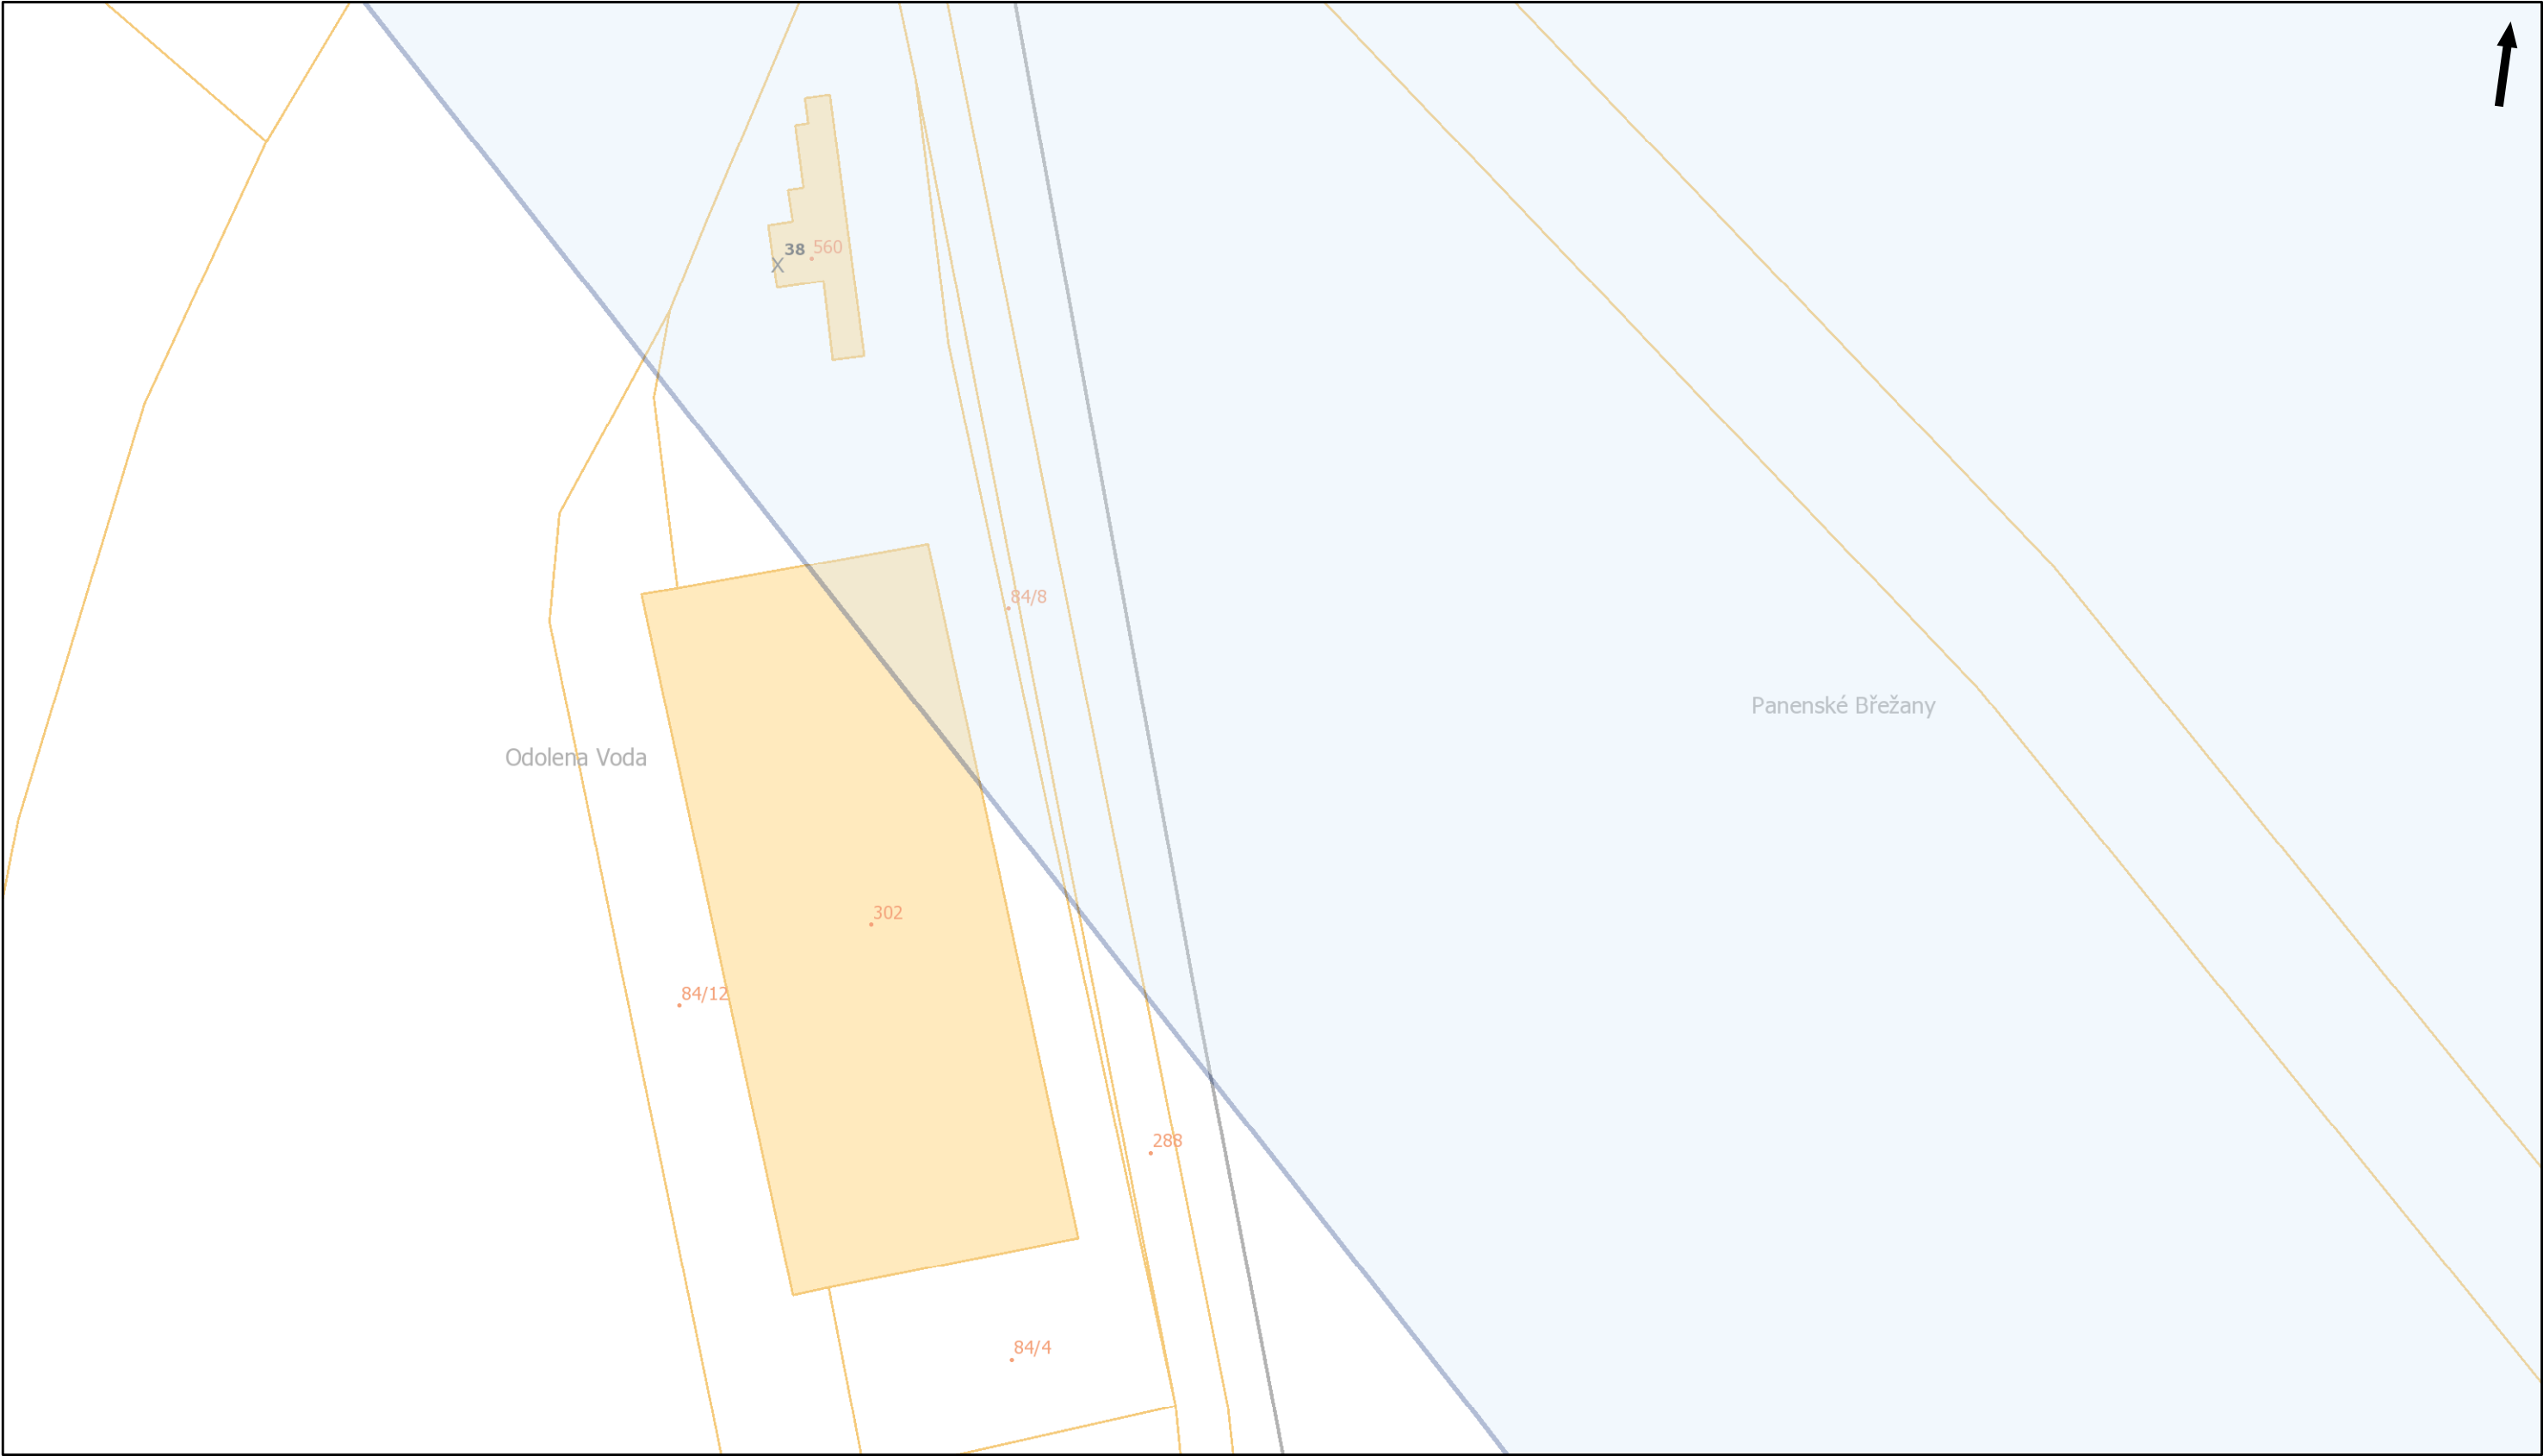

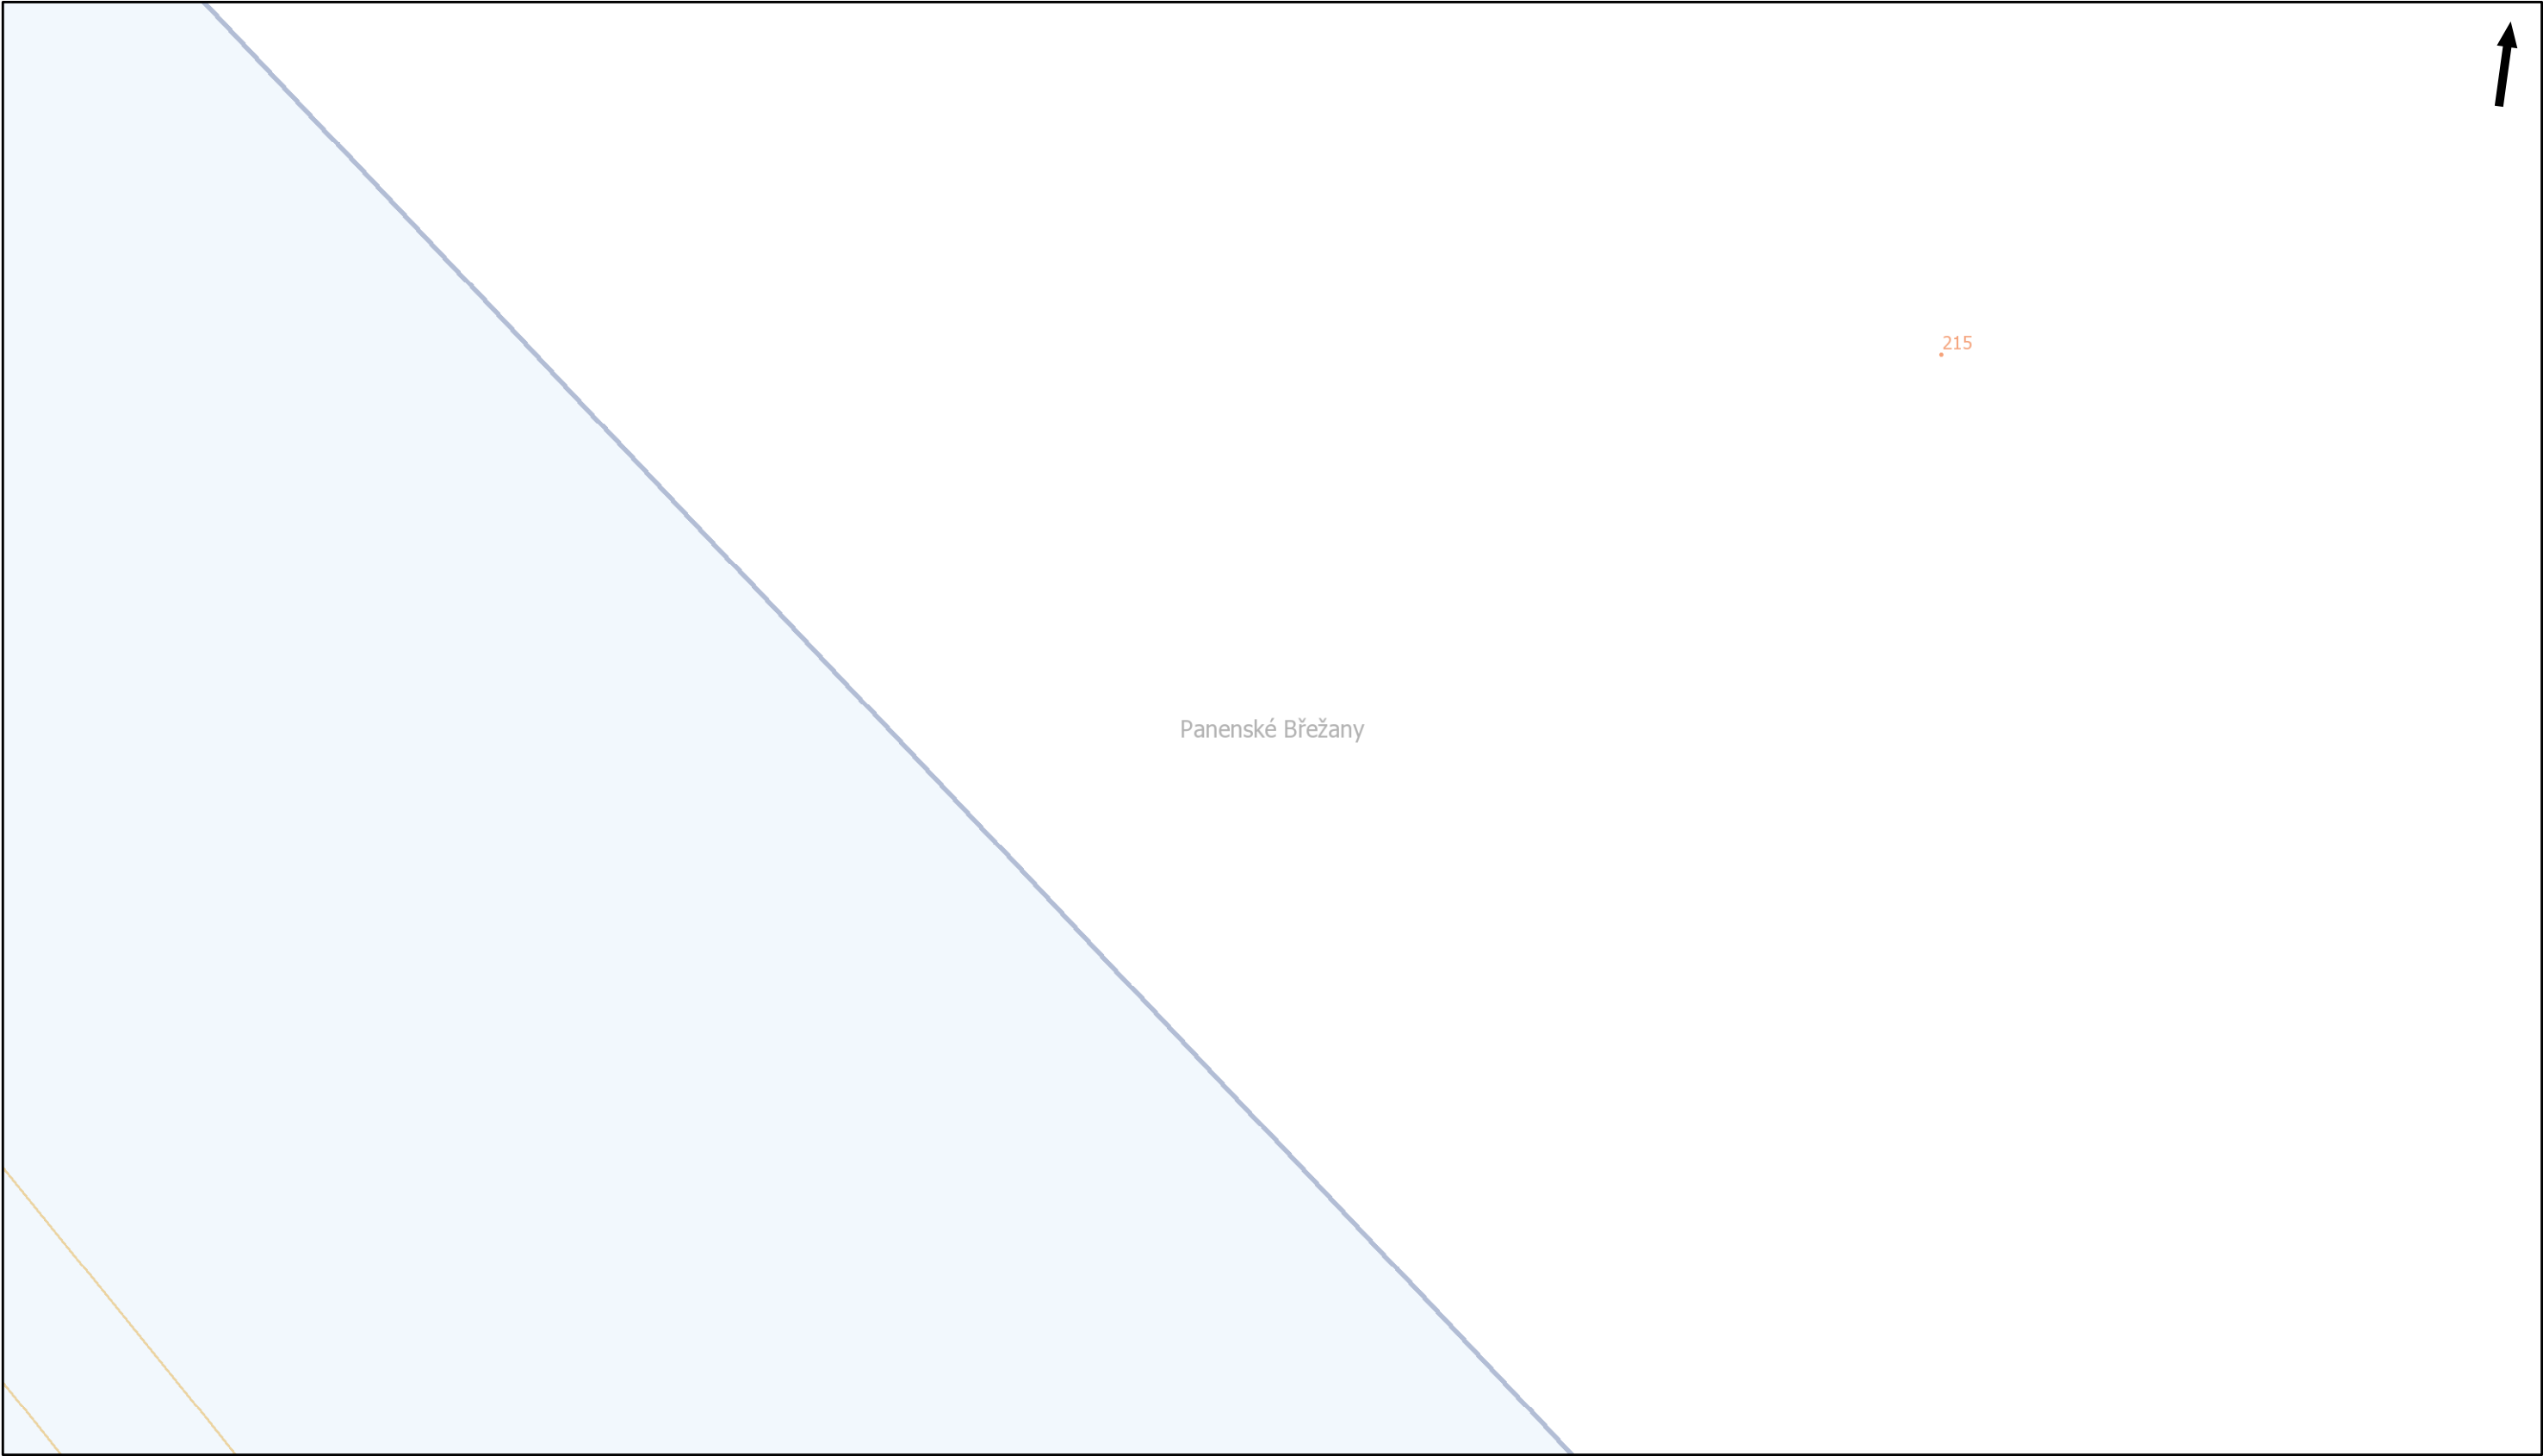

Pražská plynárenská Distribuce a.s.,
člen koncernu Pražská plynárenská a.s.,
U plynárny 500, Praha 4, 145 08
www.ppdistribuce.cz

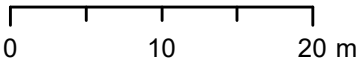


NTL	STL 1 bar	odstavené
VTL	STL 3 bar	přibližný pr.







Pražská plynárenská Distribuce a.s.,
člen koncernu Pražská plynárenská a.s.,
U plynárny 500, Praha 4, 145 08
www.ppdistribuce.cz

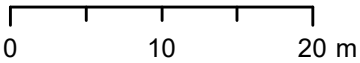

NTL	STL 1 bar	odstavené
VTL	STL 3 bar	přibližný pr.

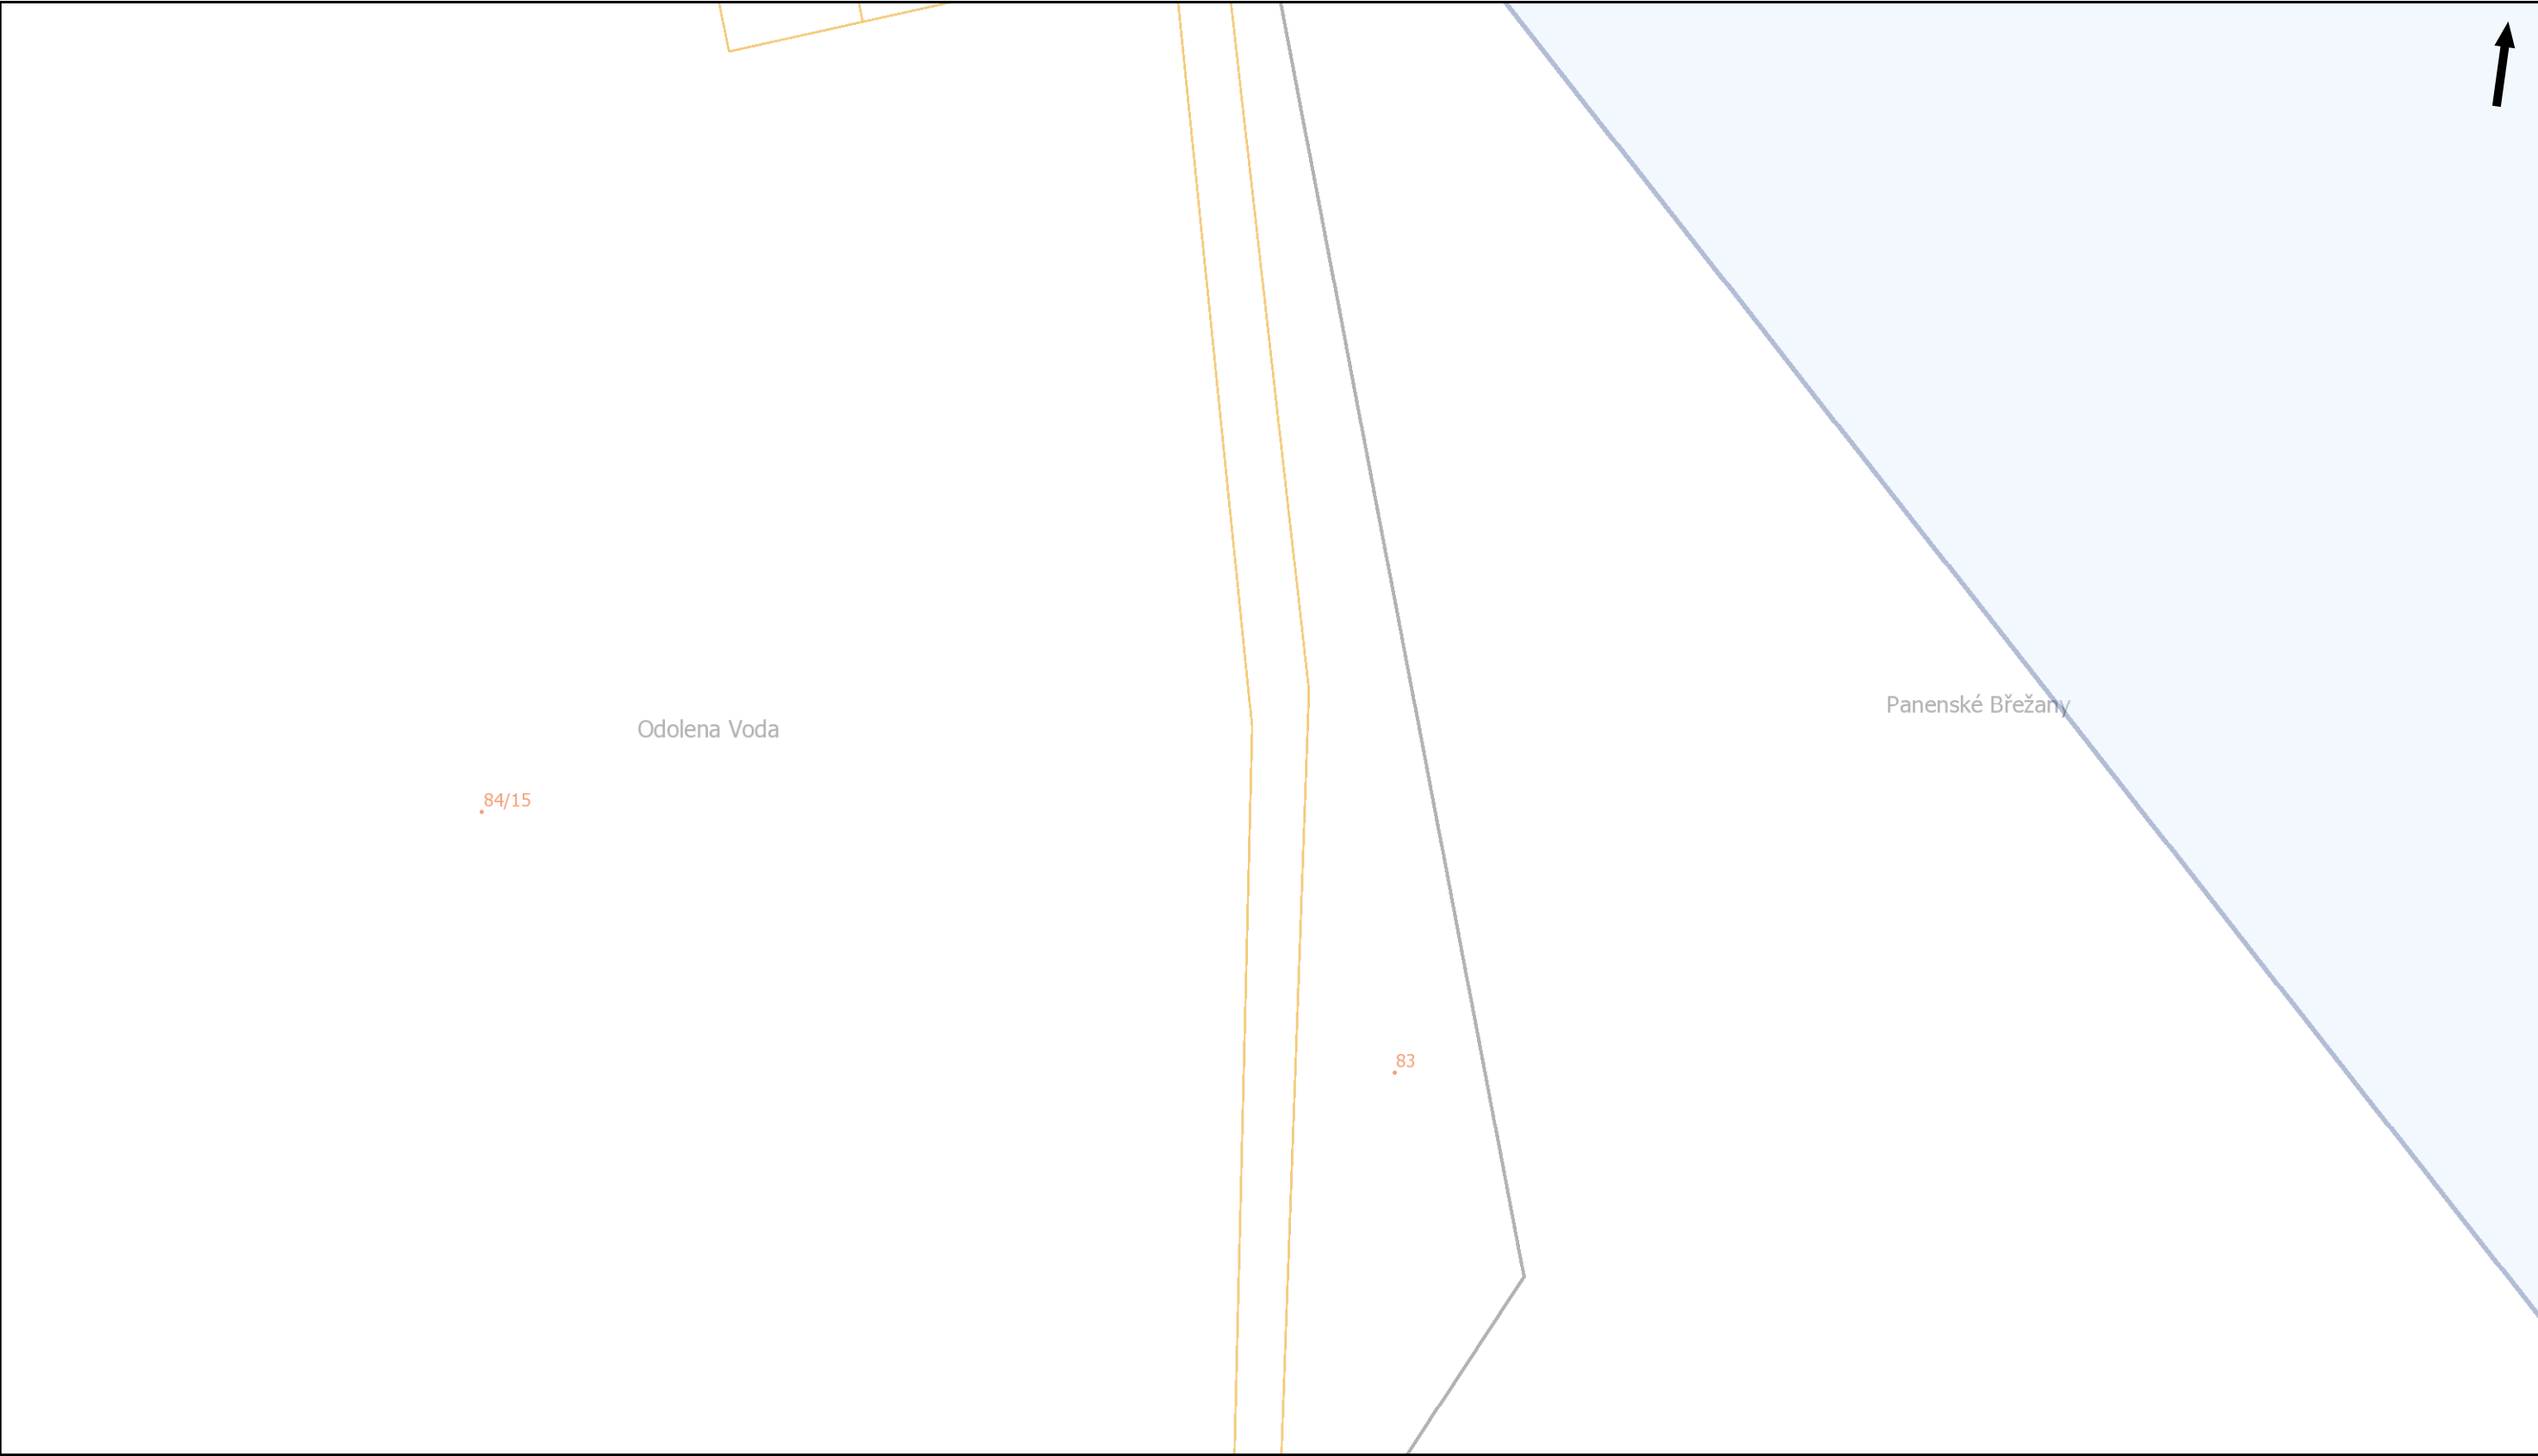


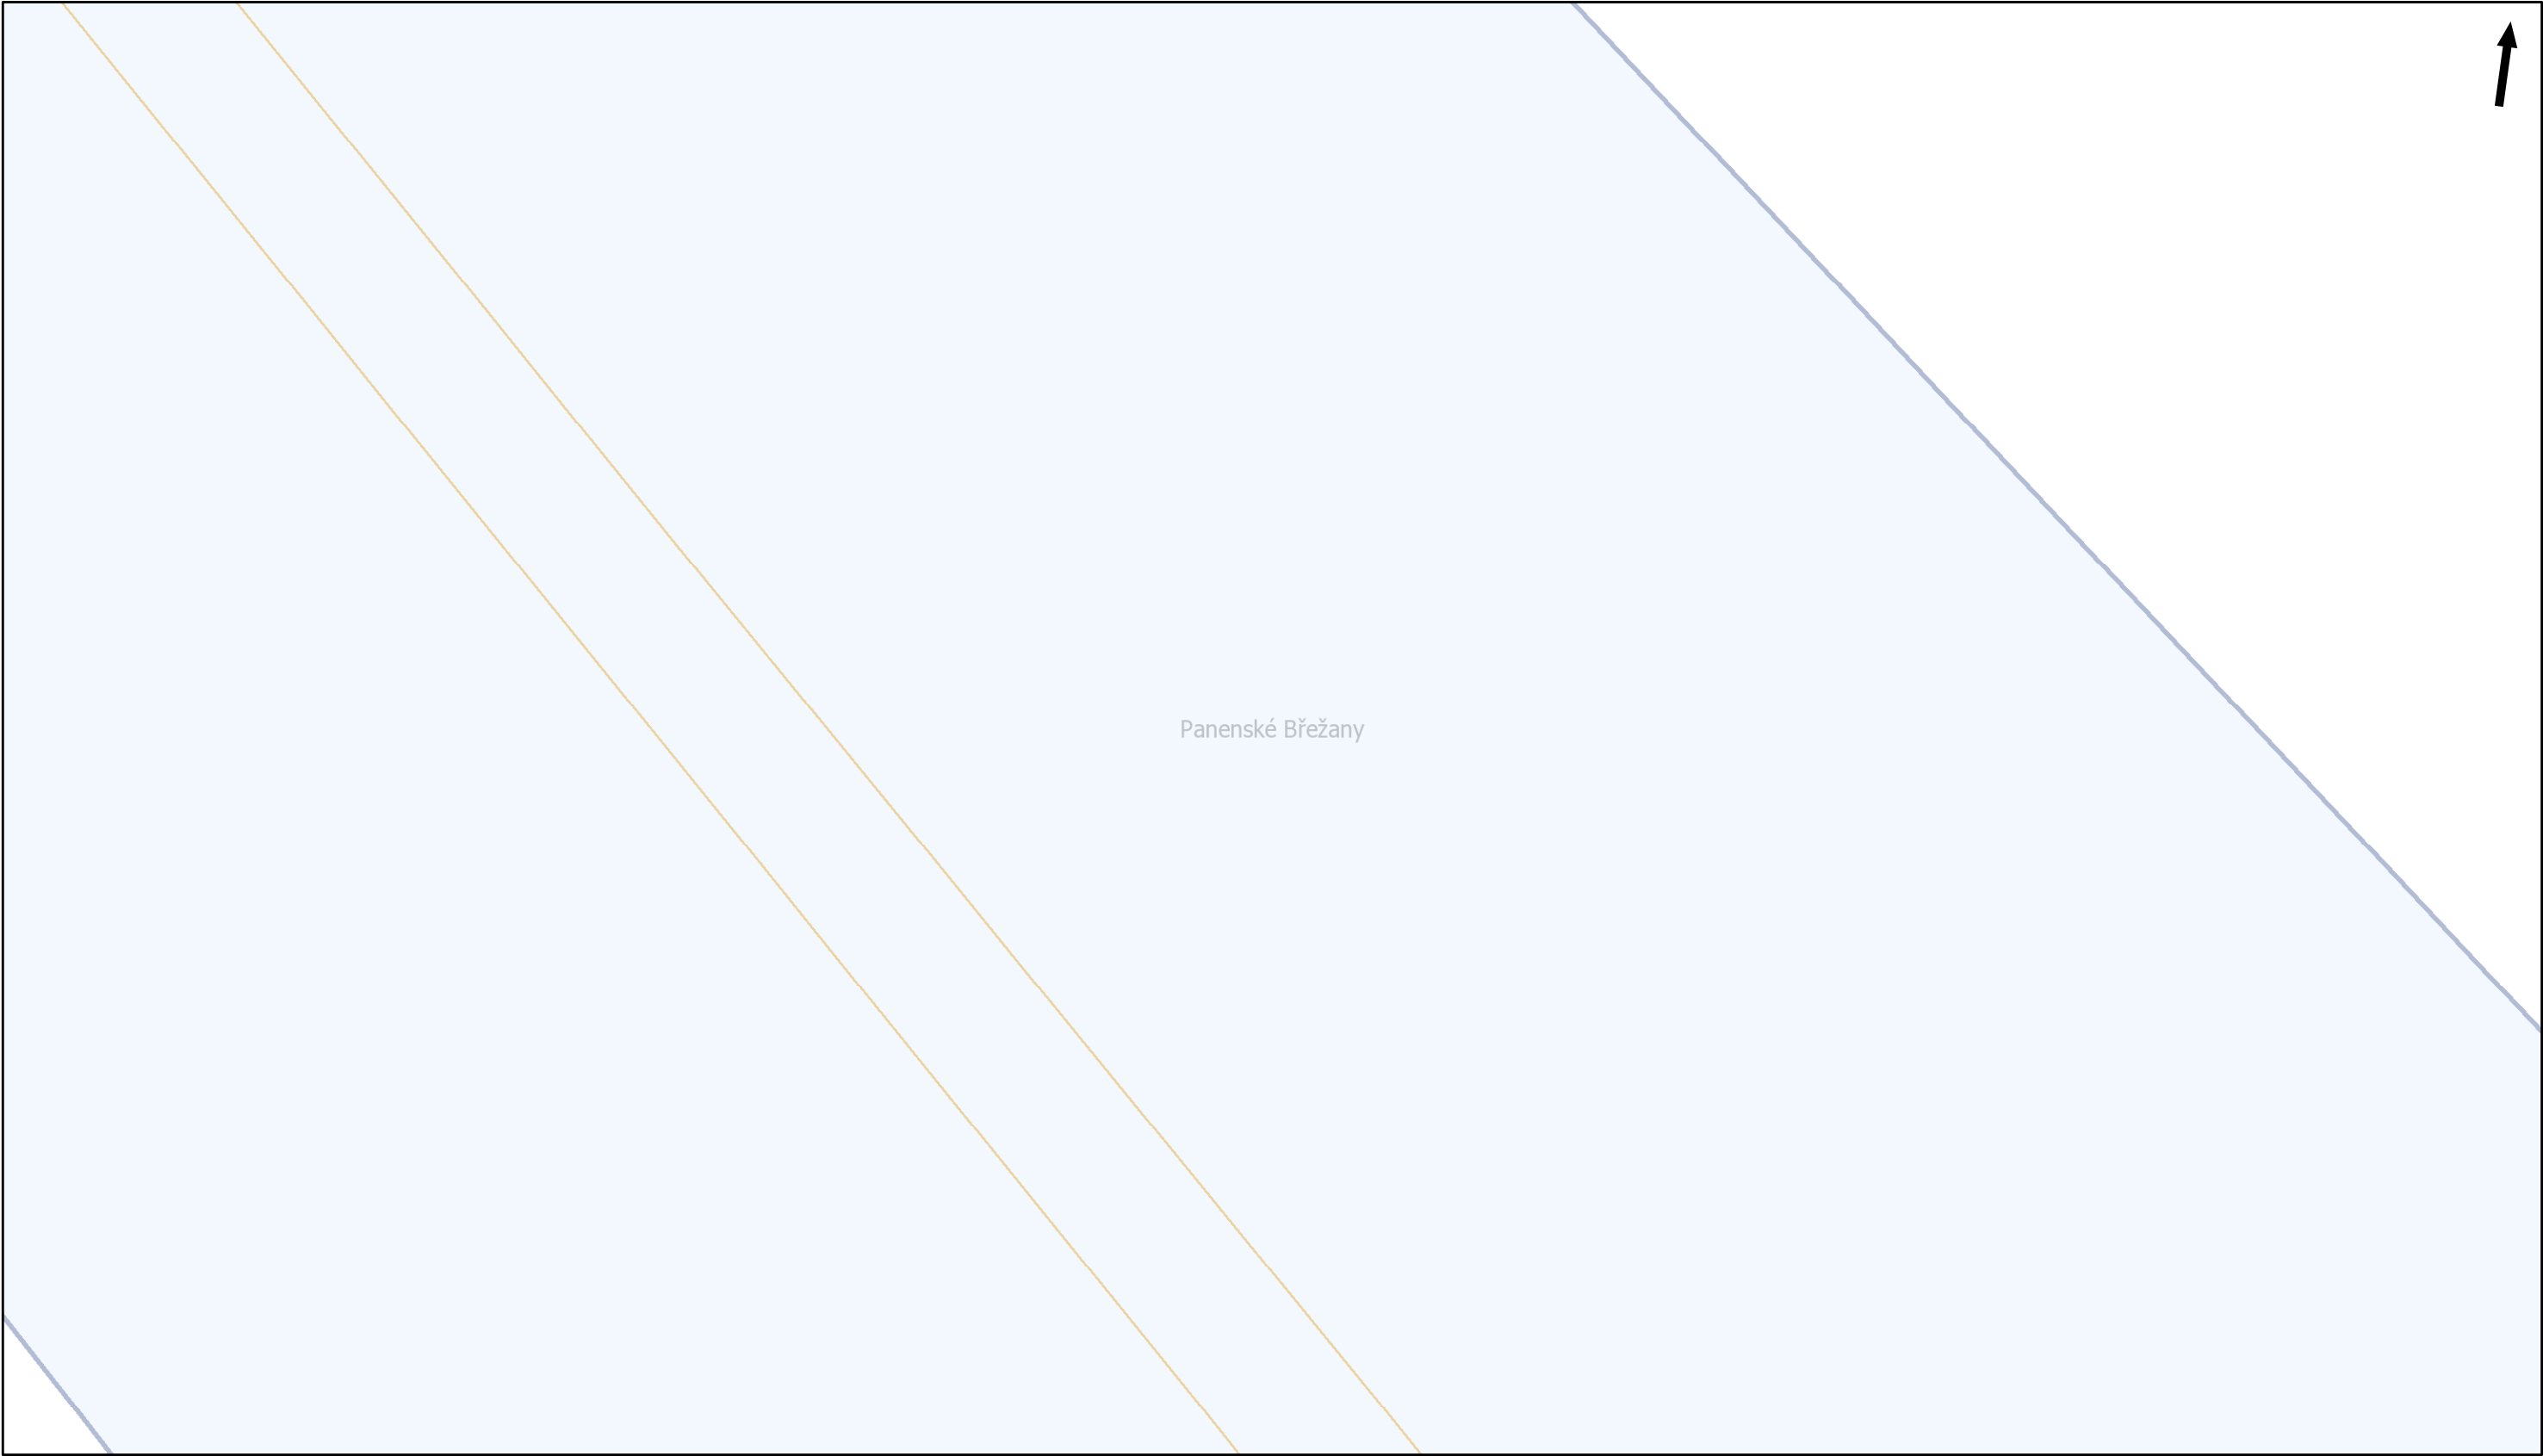

Panenské Břežany




Pražská plynárenská Distribuce a.s.,
člen koncernu Pražská plynárenská a.s.,
U plynárny 500, Praha 4, 145 08
www.ppdistribuce.cz

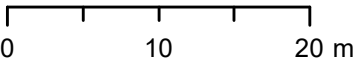


— NTL	— STL 1 bar	---- odstavené
— VTL	— STL 3 bar	--- přibližný pr.




Pražská plynárenská Distribuce a.s.,
člen koncernu Pražská plynárenská a.s.,
U plynárny 500, Praha 4, 145 08
www.ppdistribuce.cz

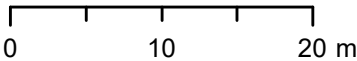


NTL
VTL
STL 1 bar
STL 3 bar
odstavené
přibližný pr.

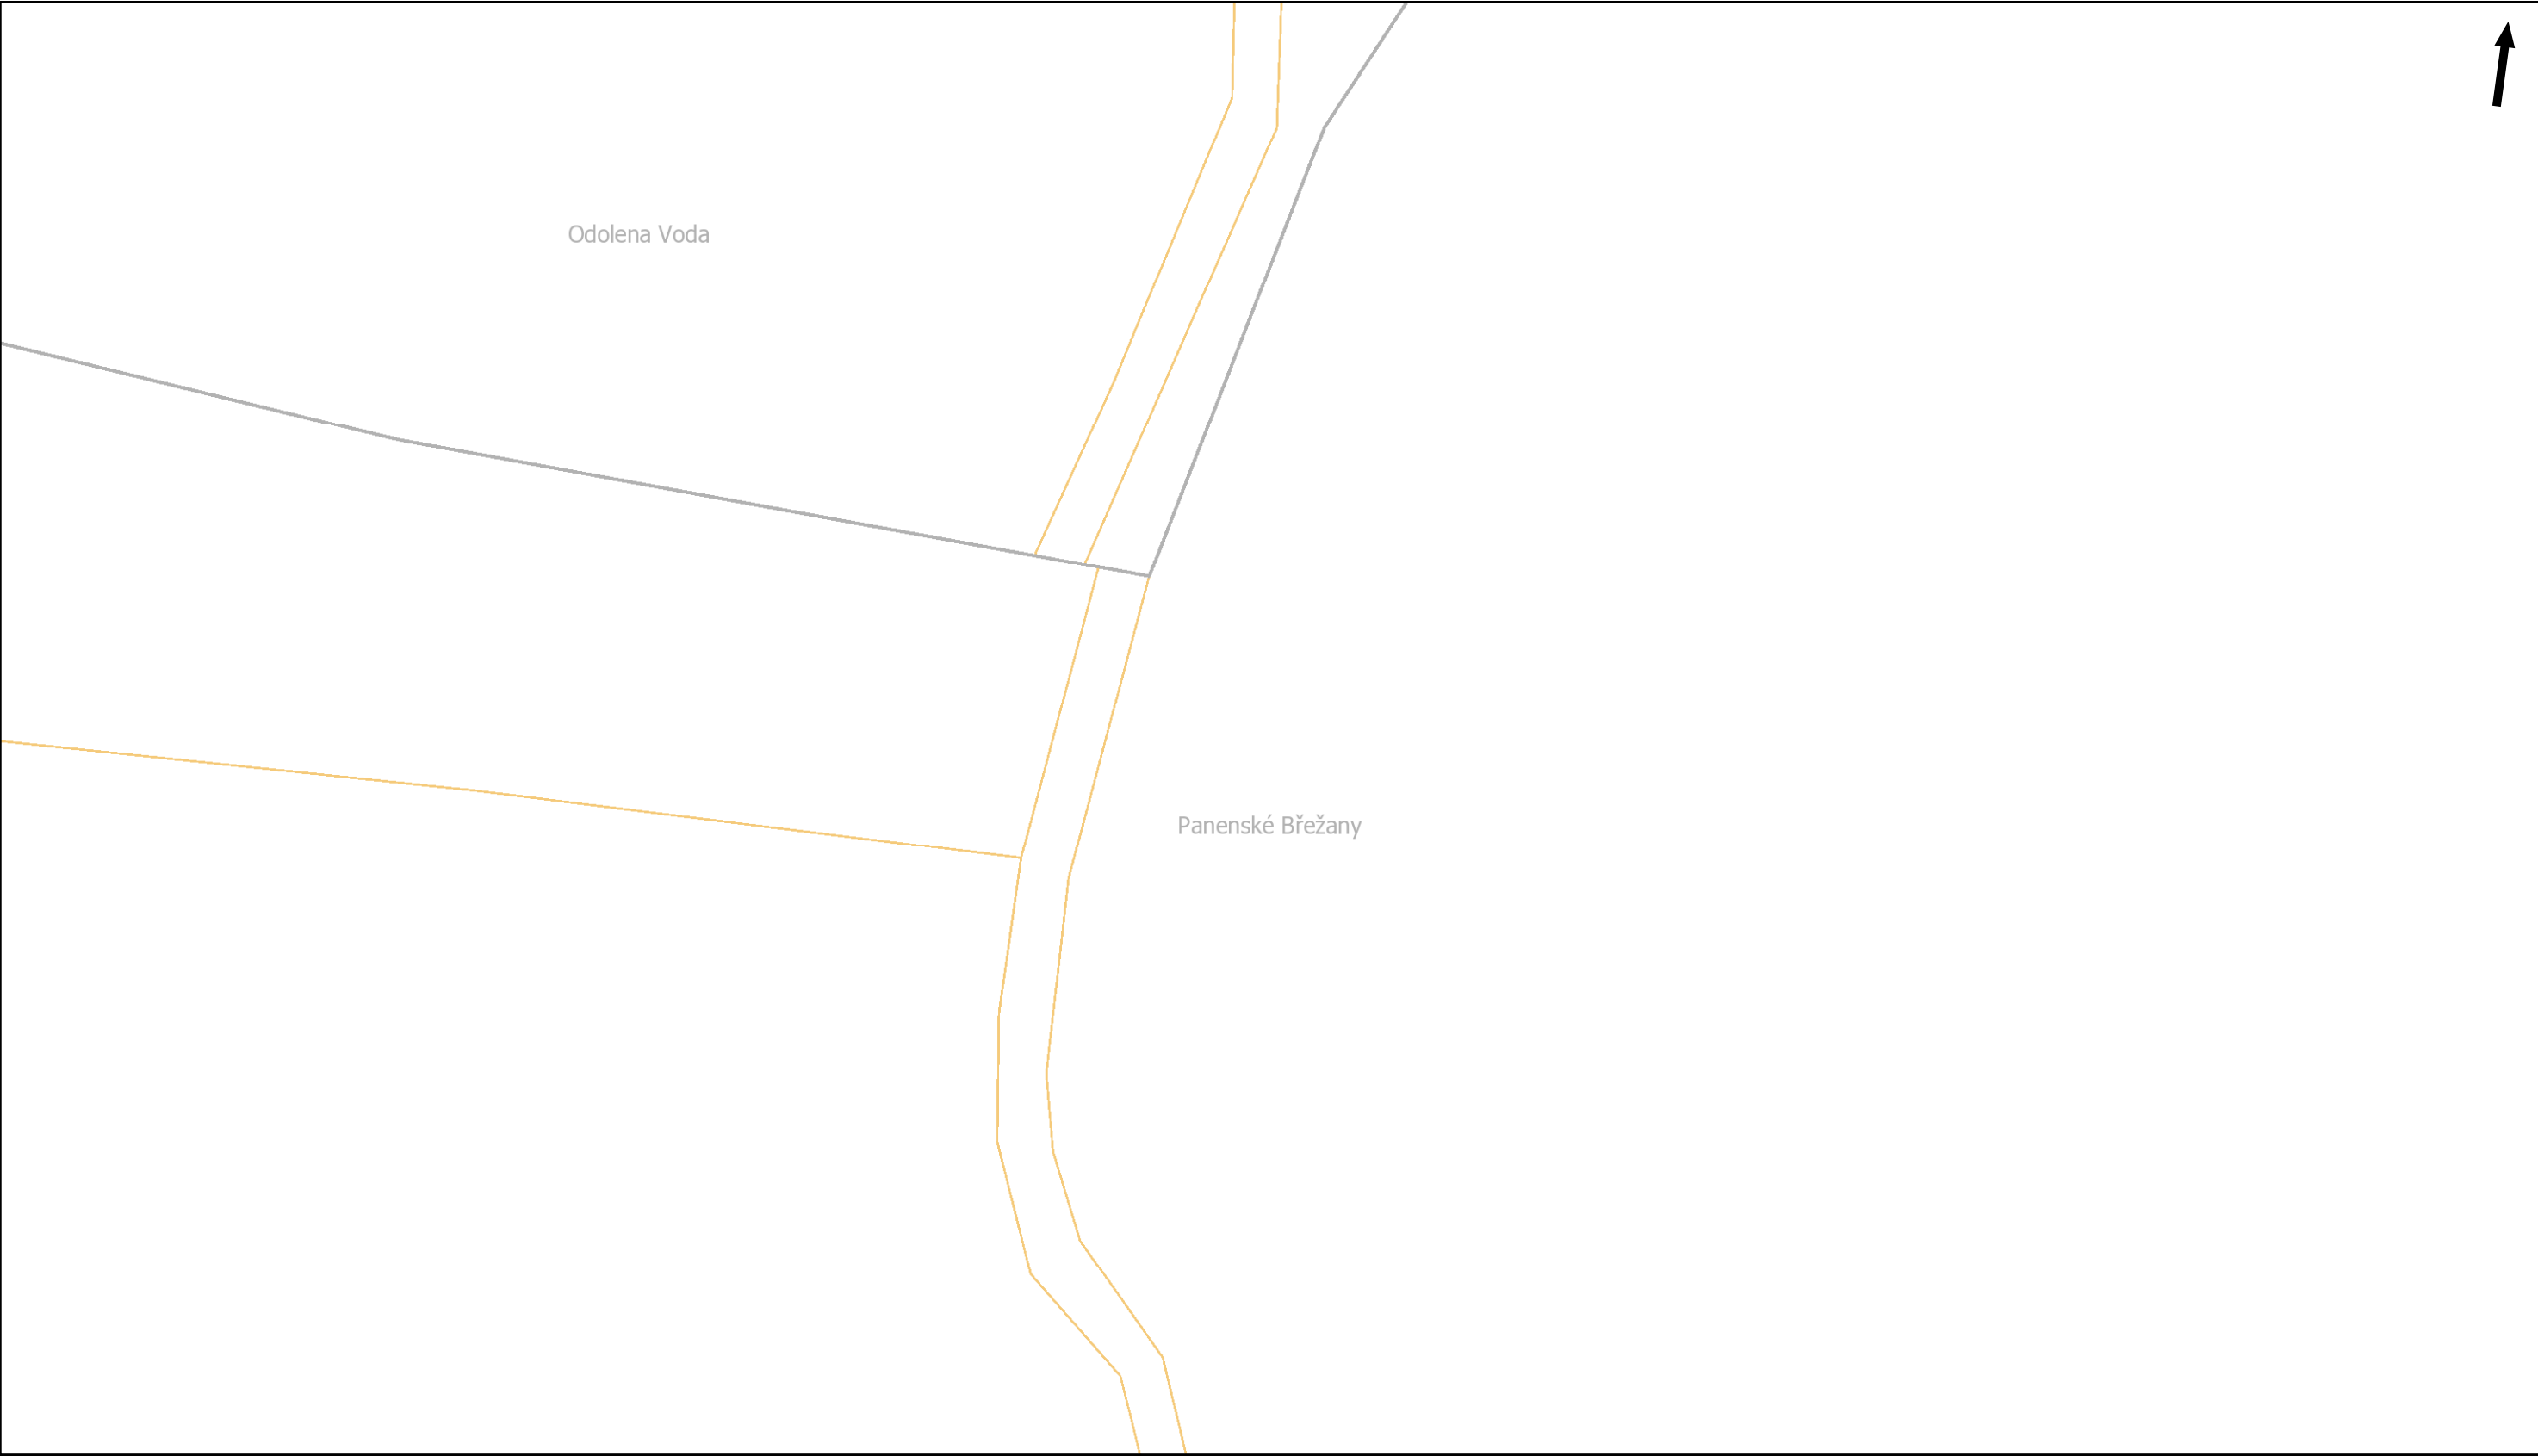


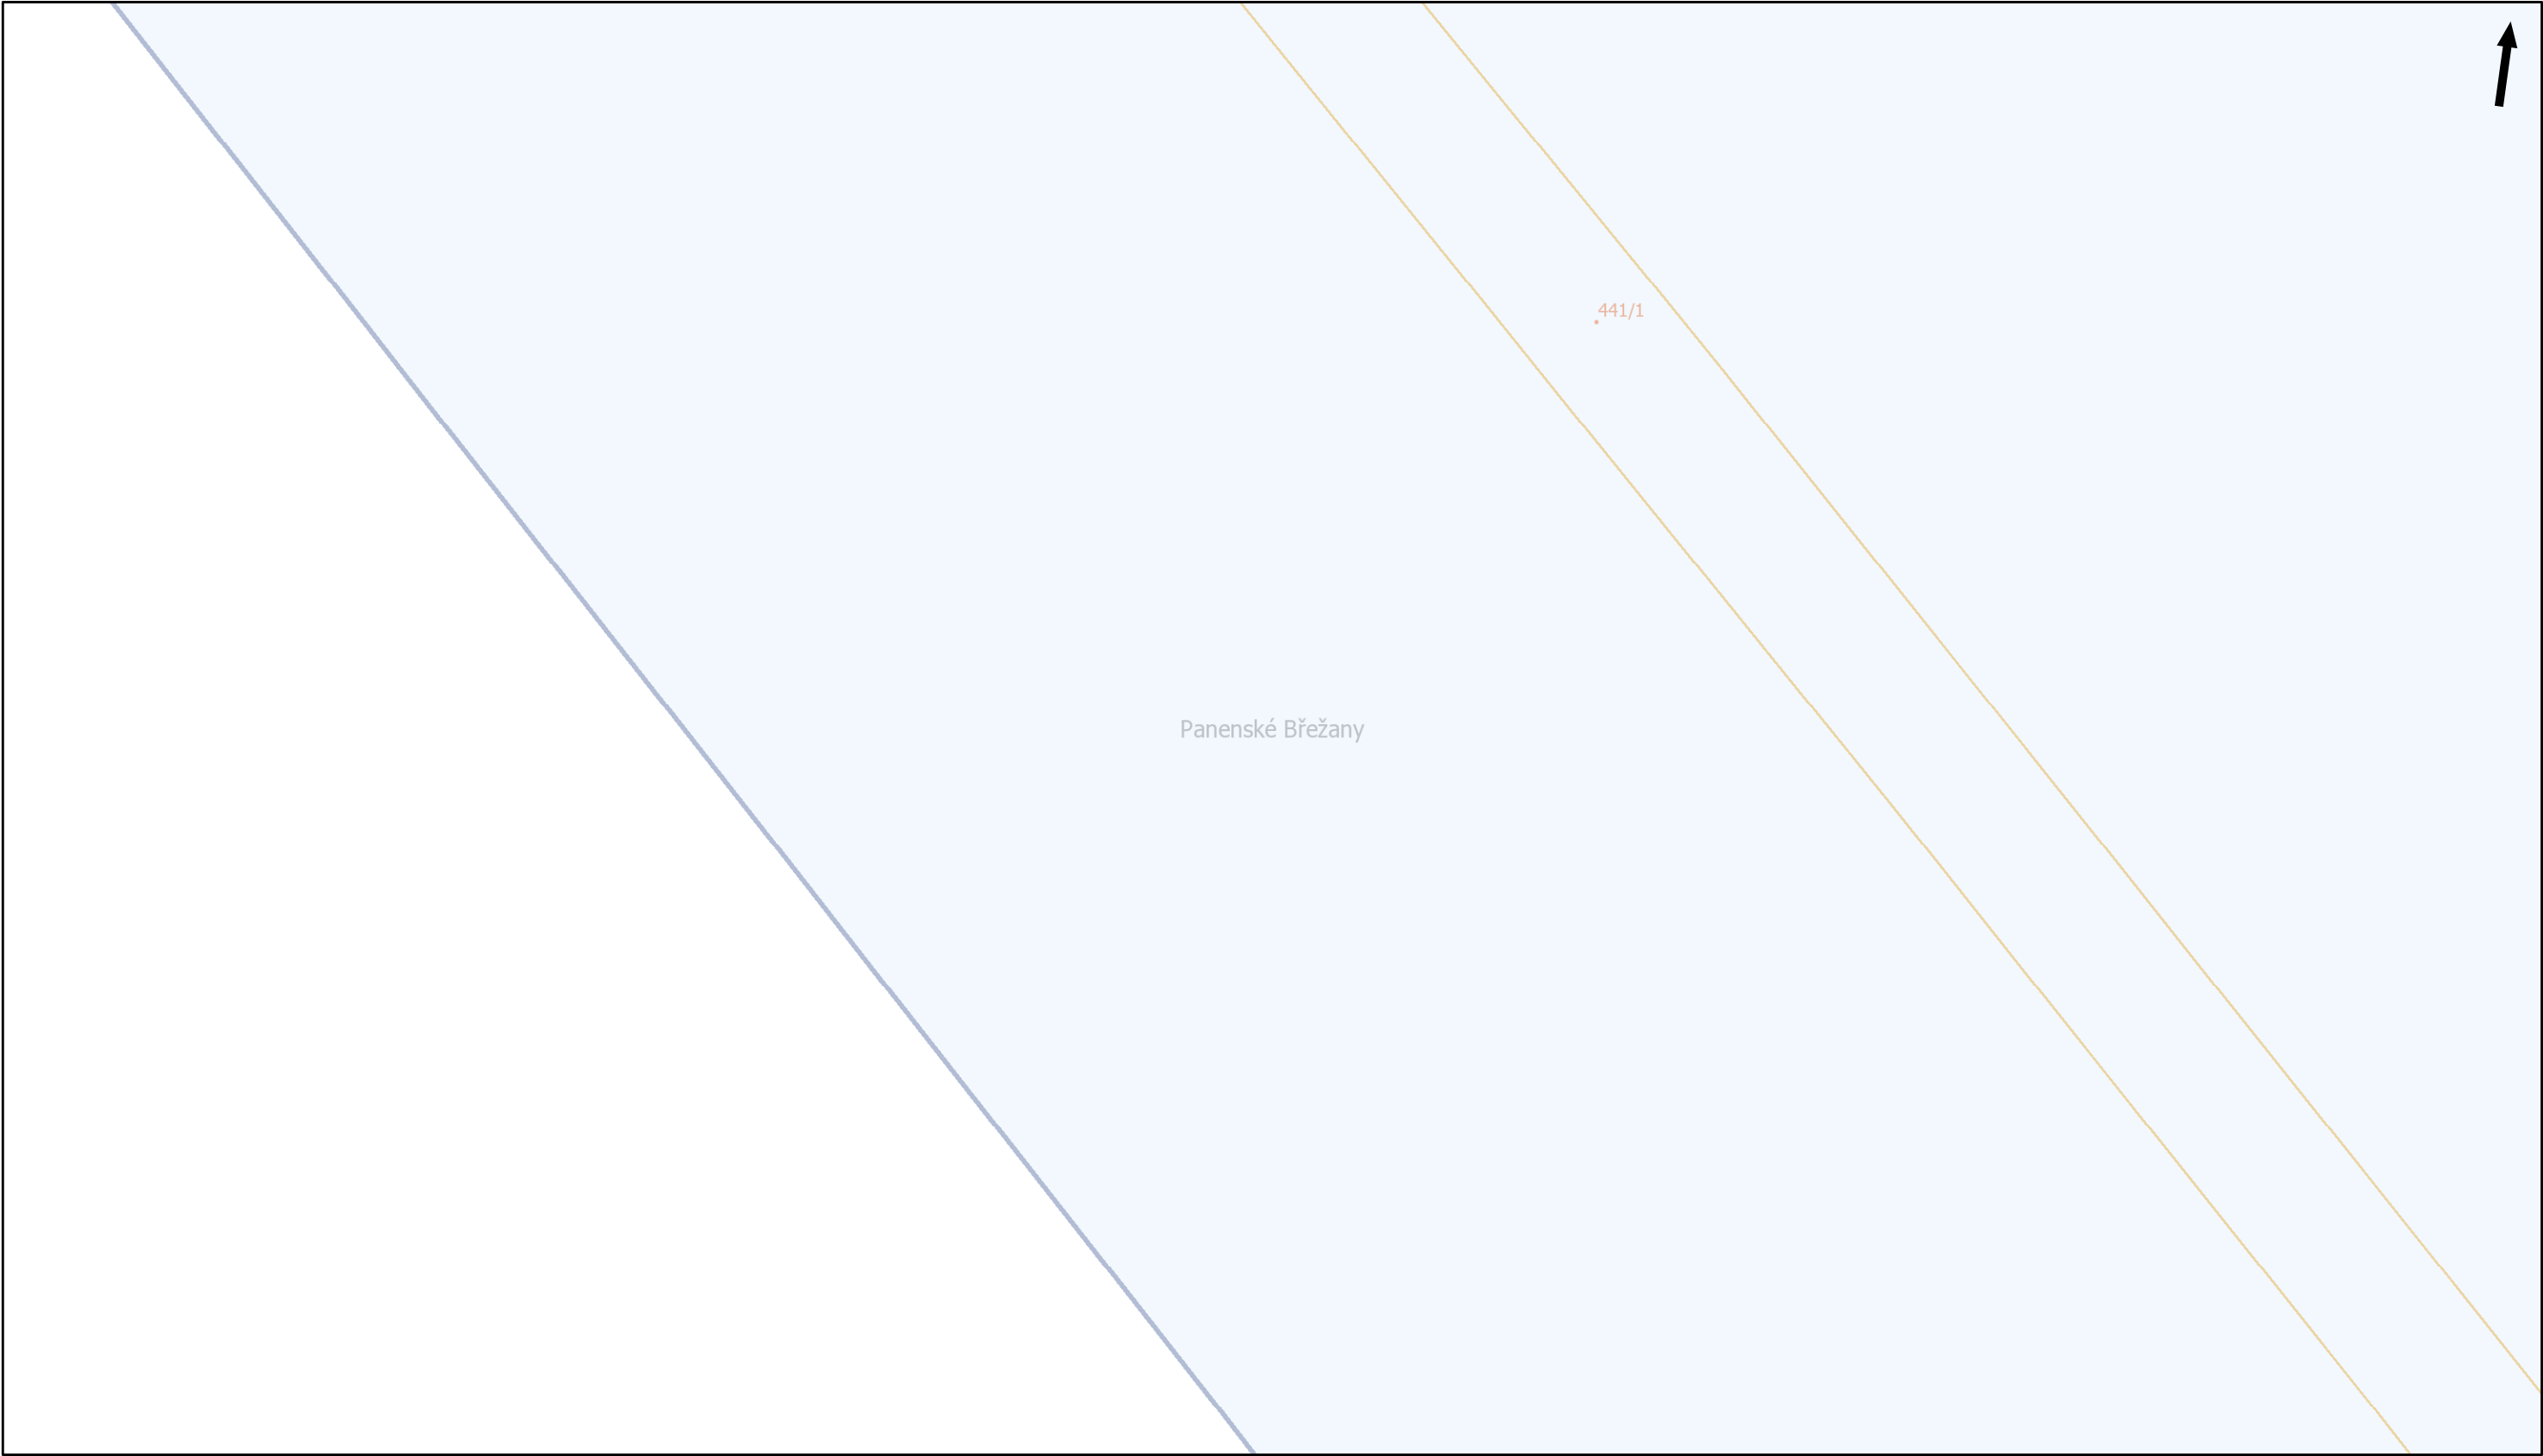



Pražská plynárenská Distribuce a.s.,
člen koncernu Pražská plynárenská a.s.,
U plynárny 500, Praha 4, 145 08
www.ppdistribuce.cz

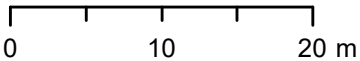


NTL	STL 1 bar	odstavené
VTL	STL 3 bar	přibližný pr.

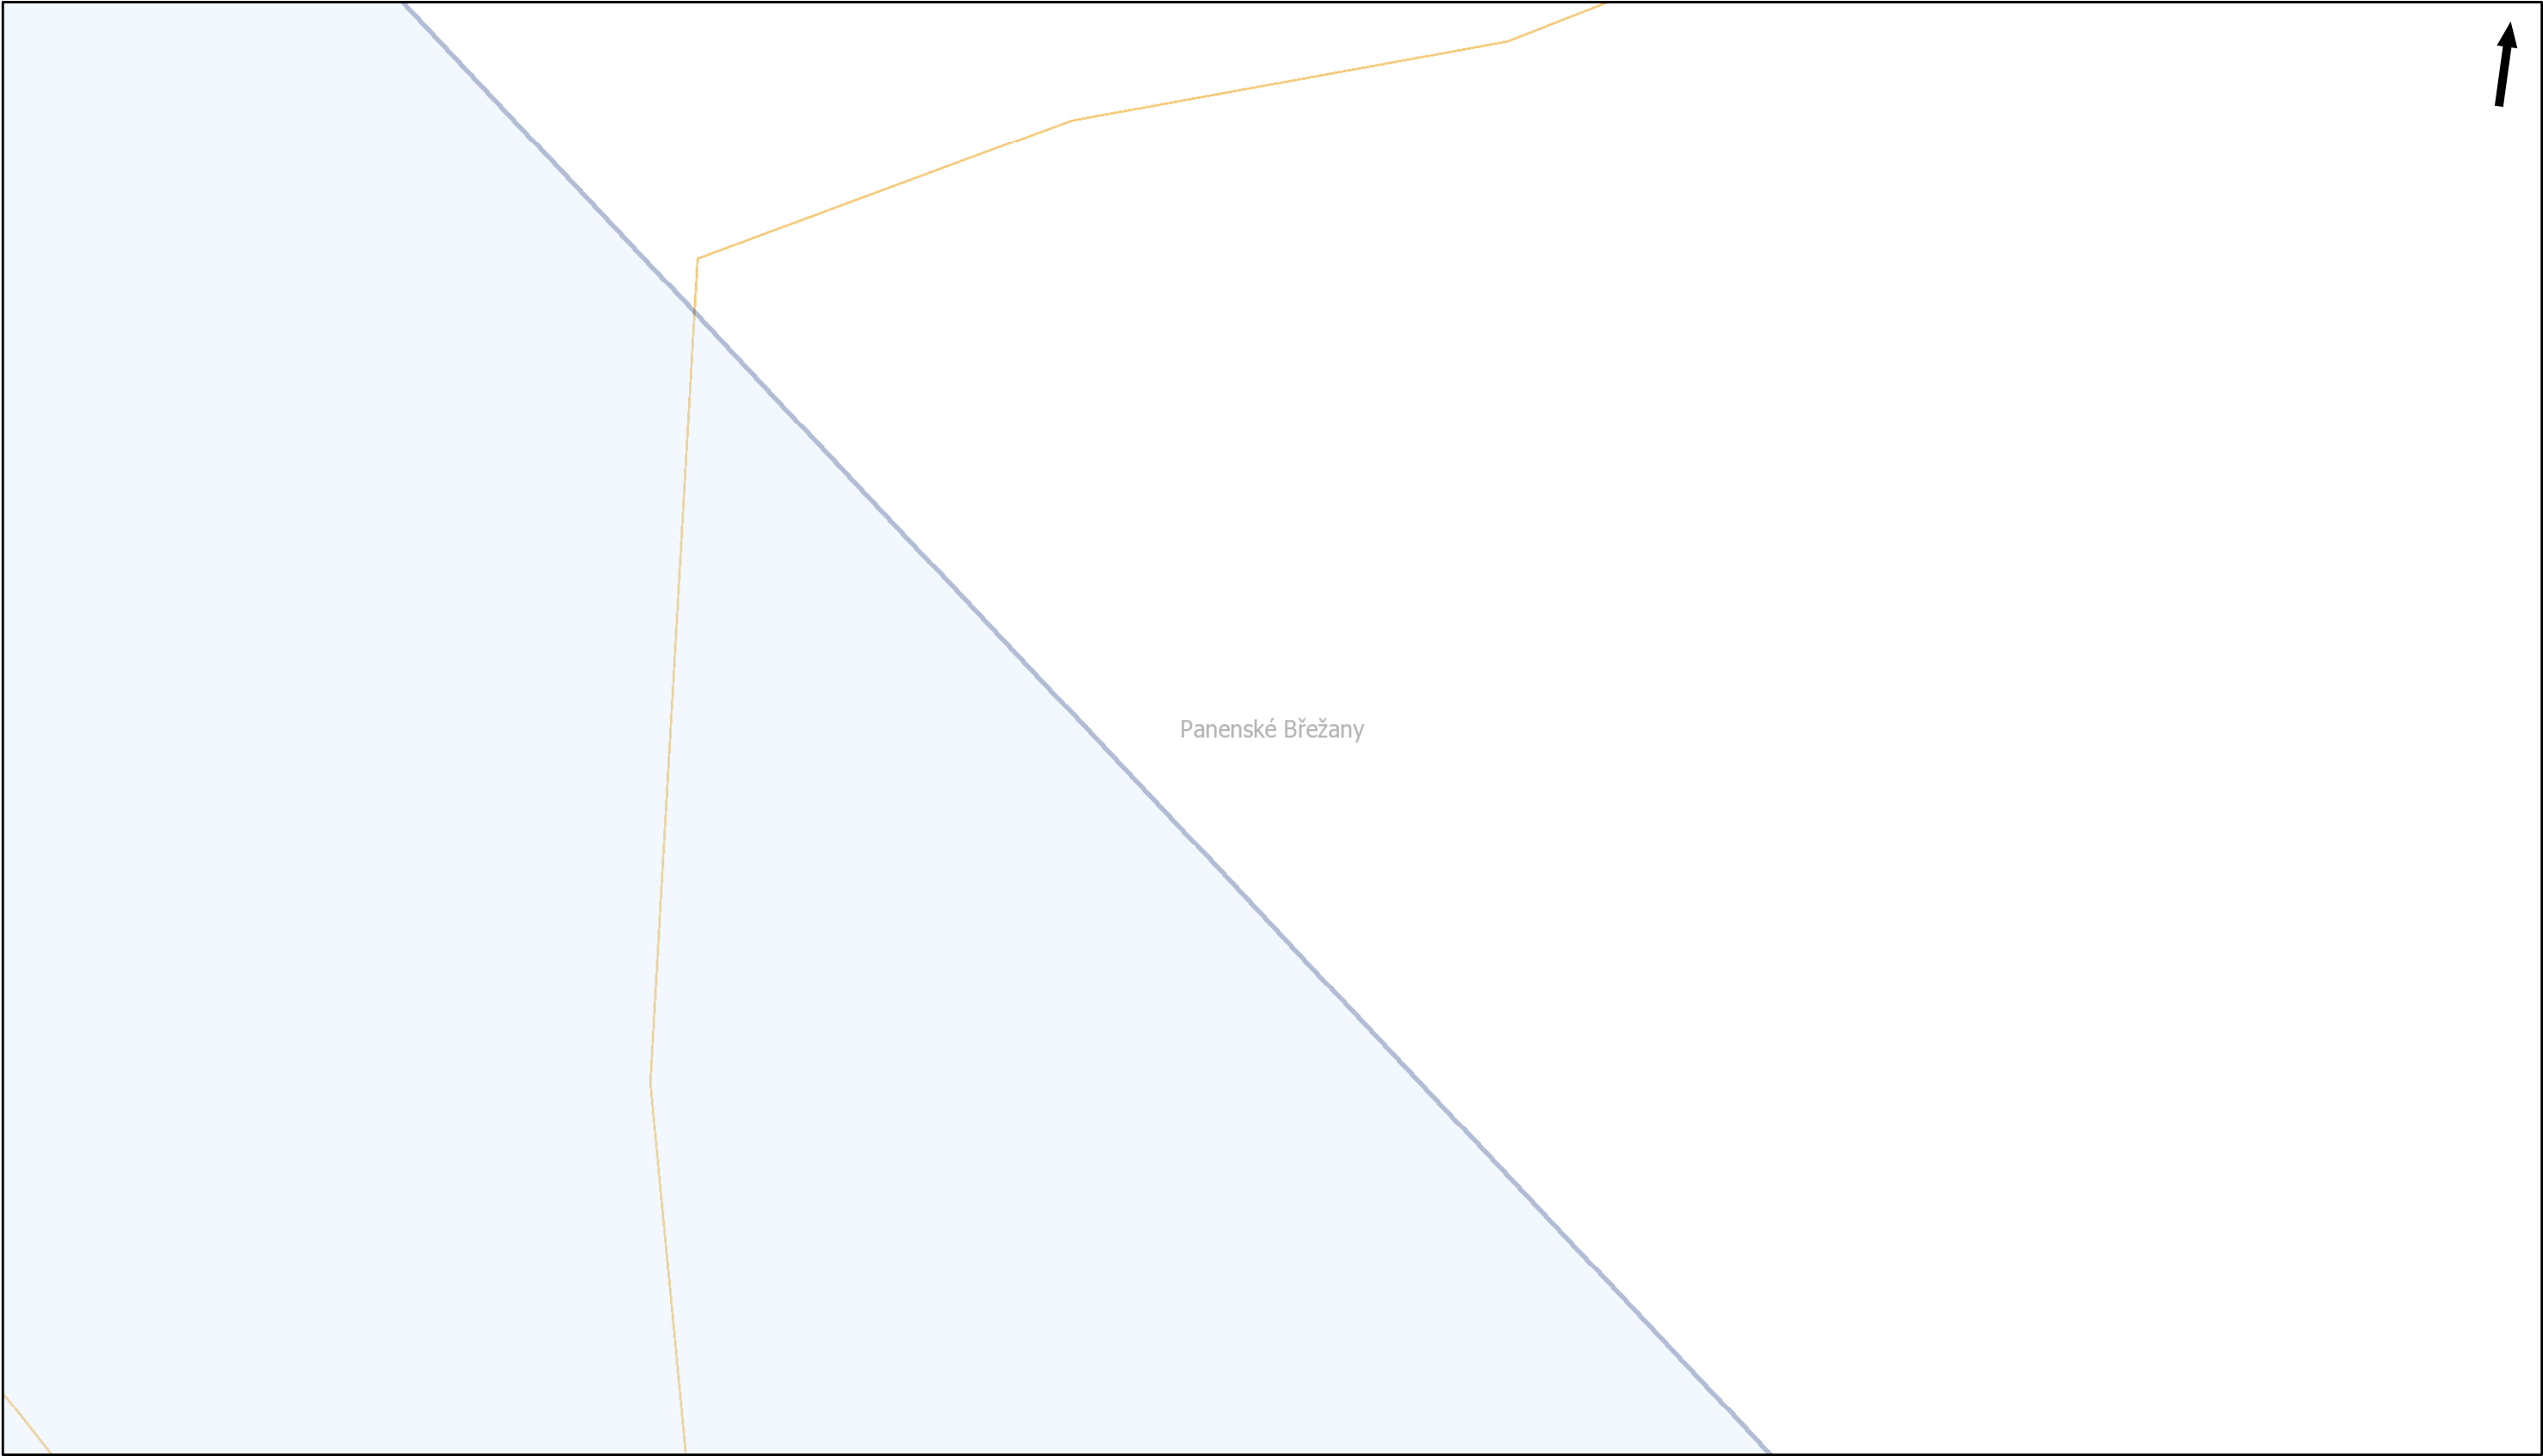




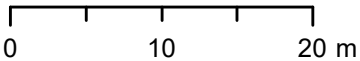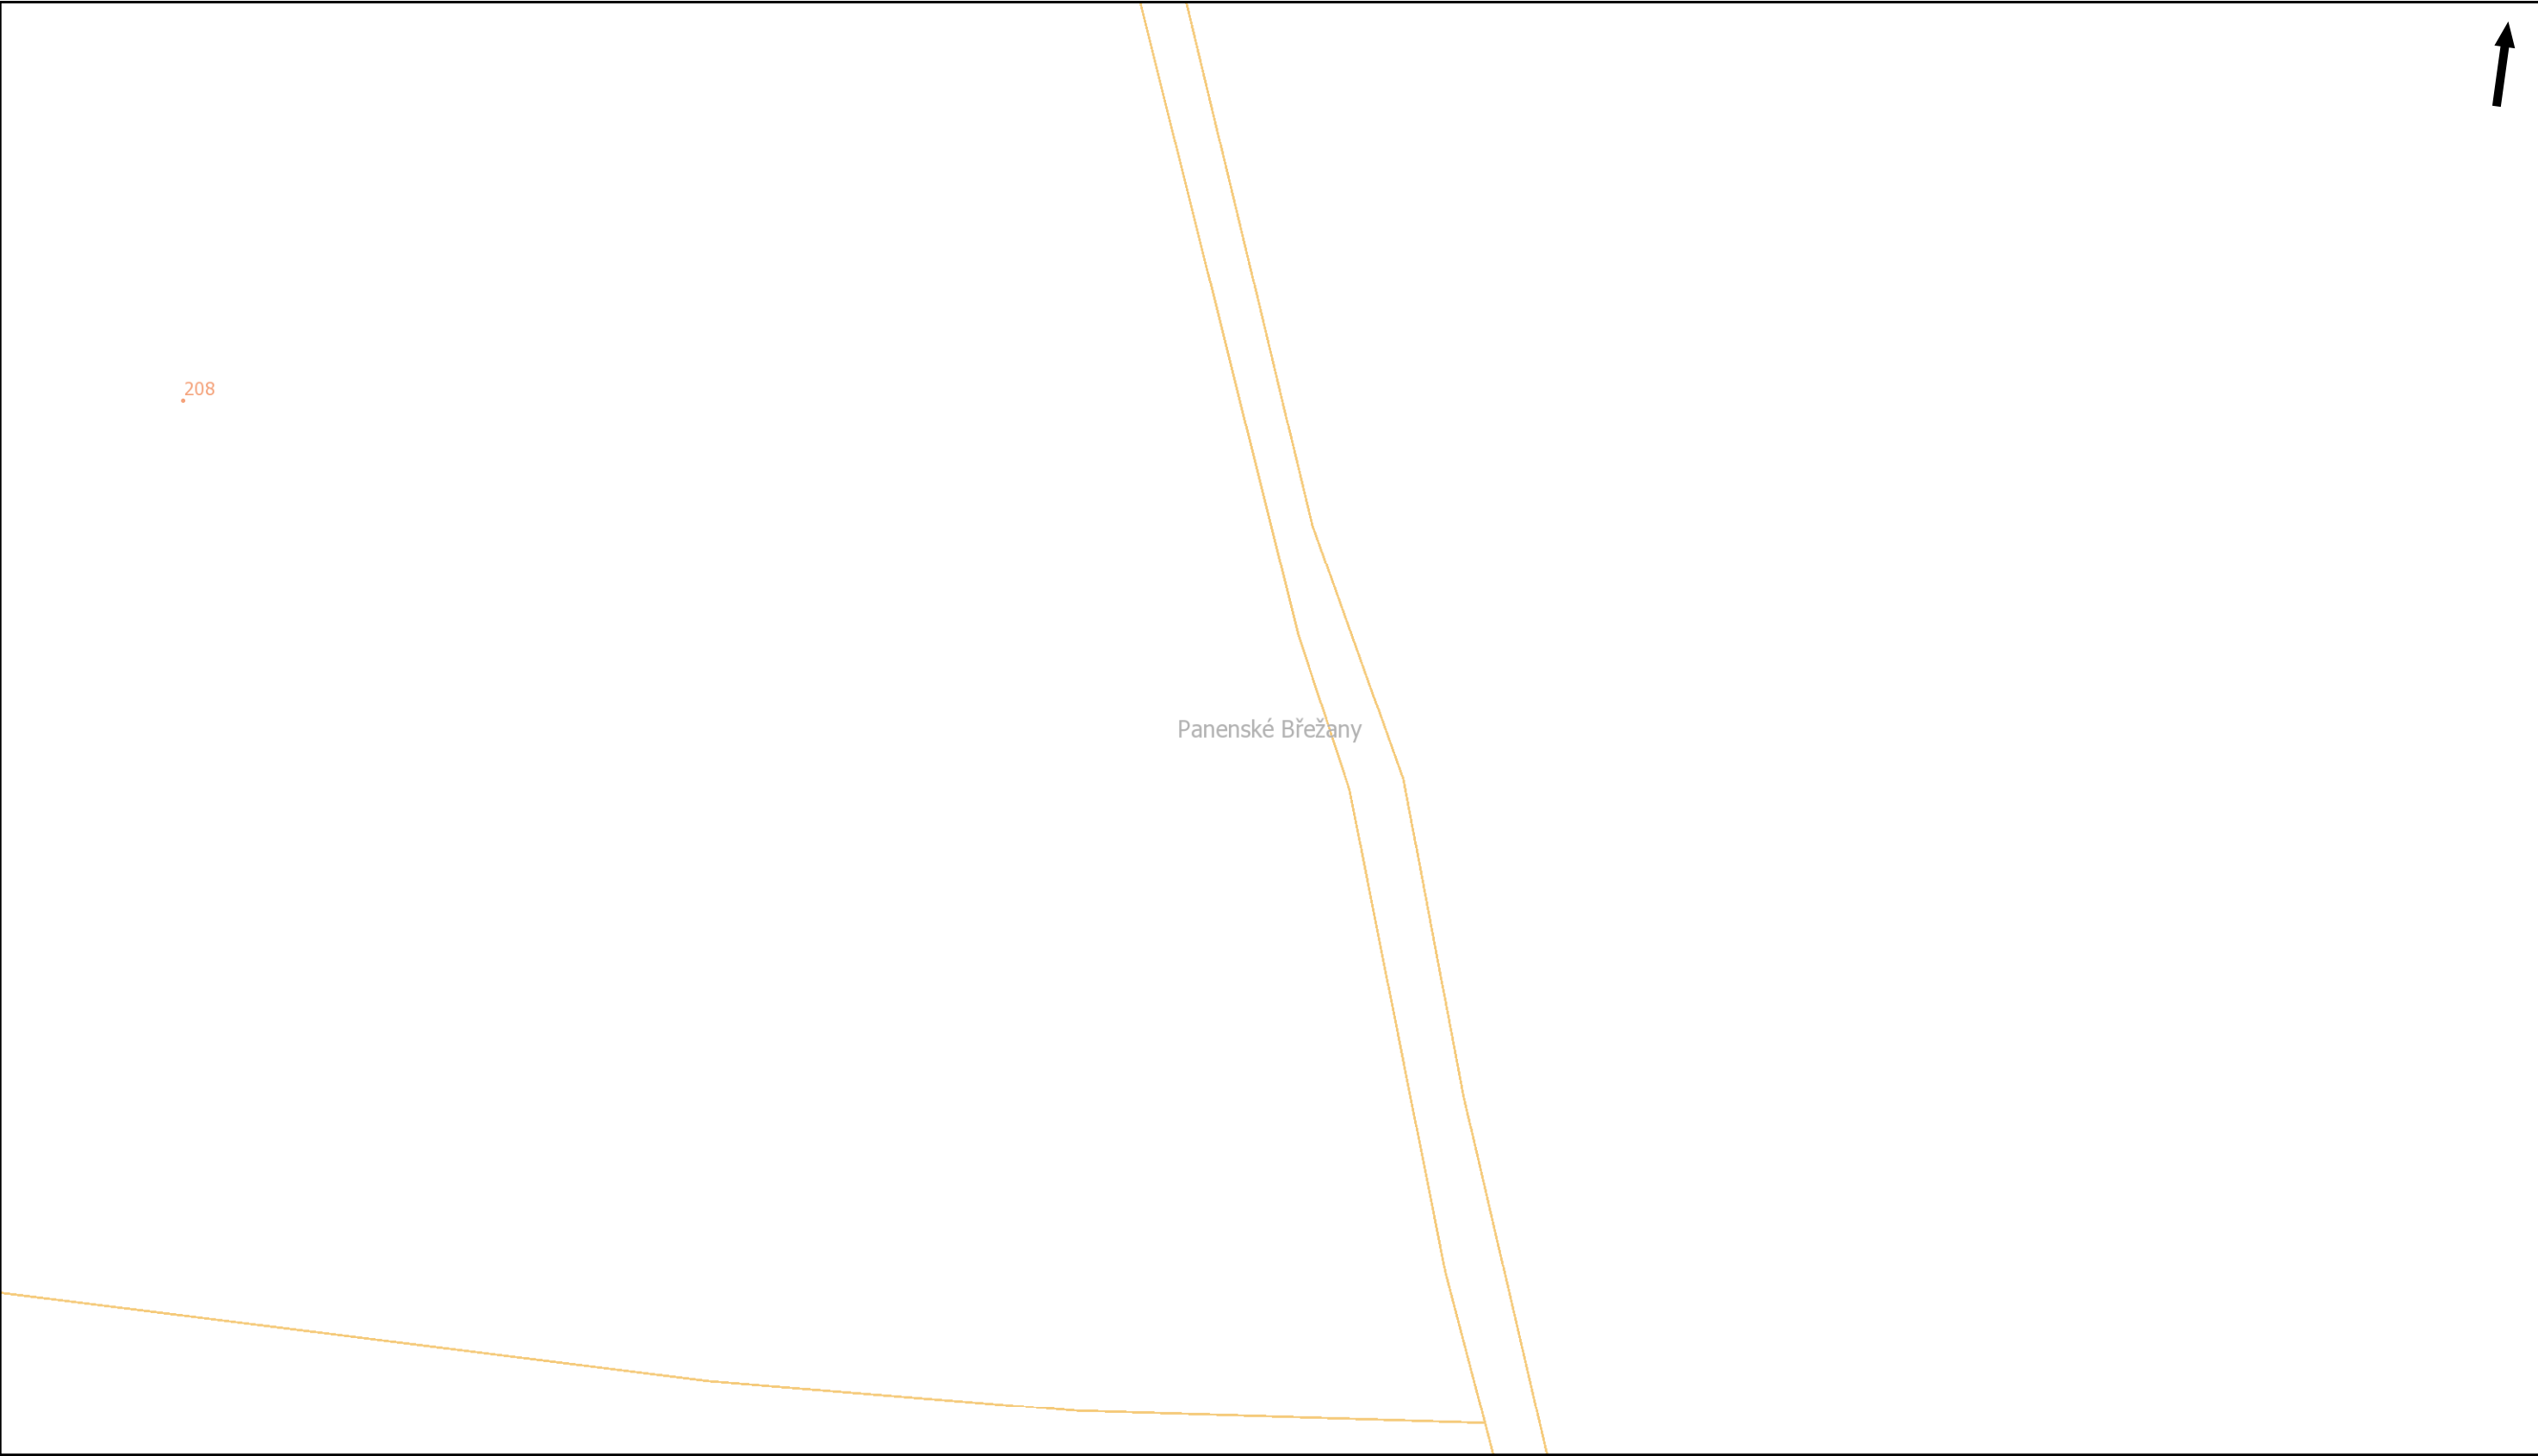


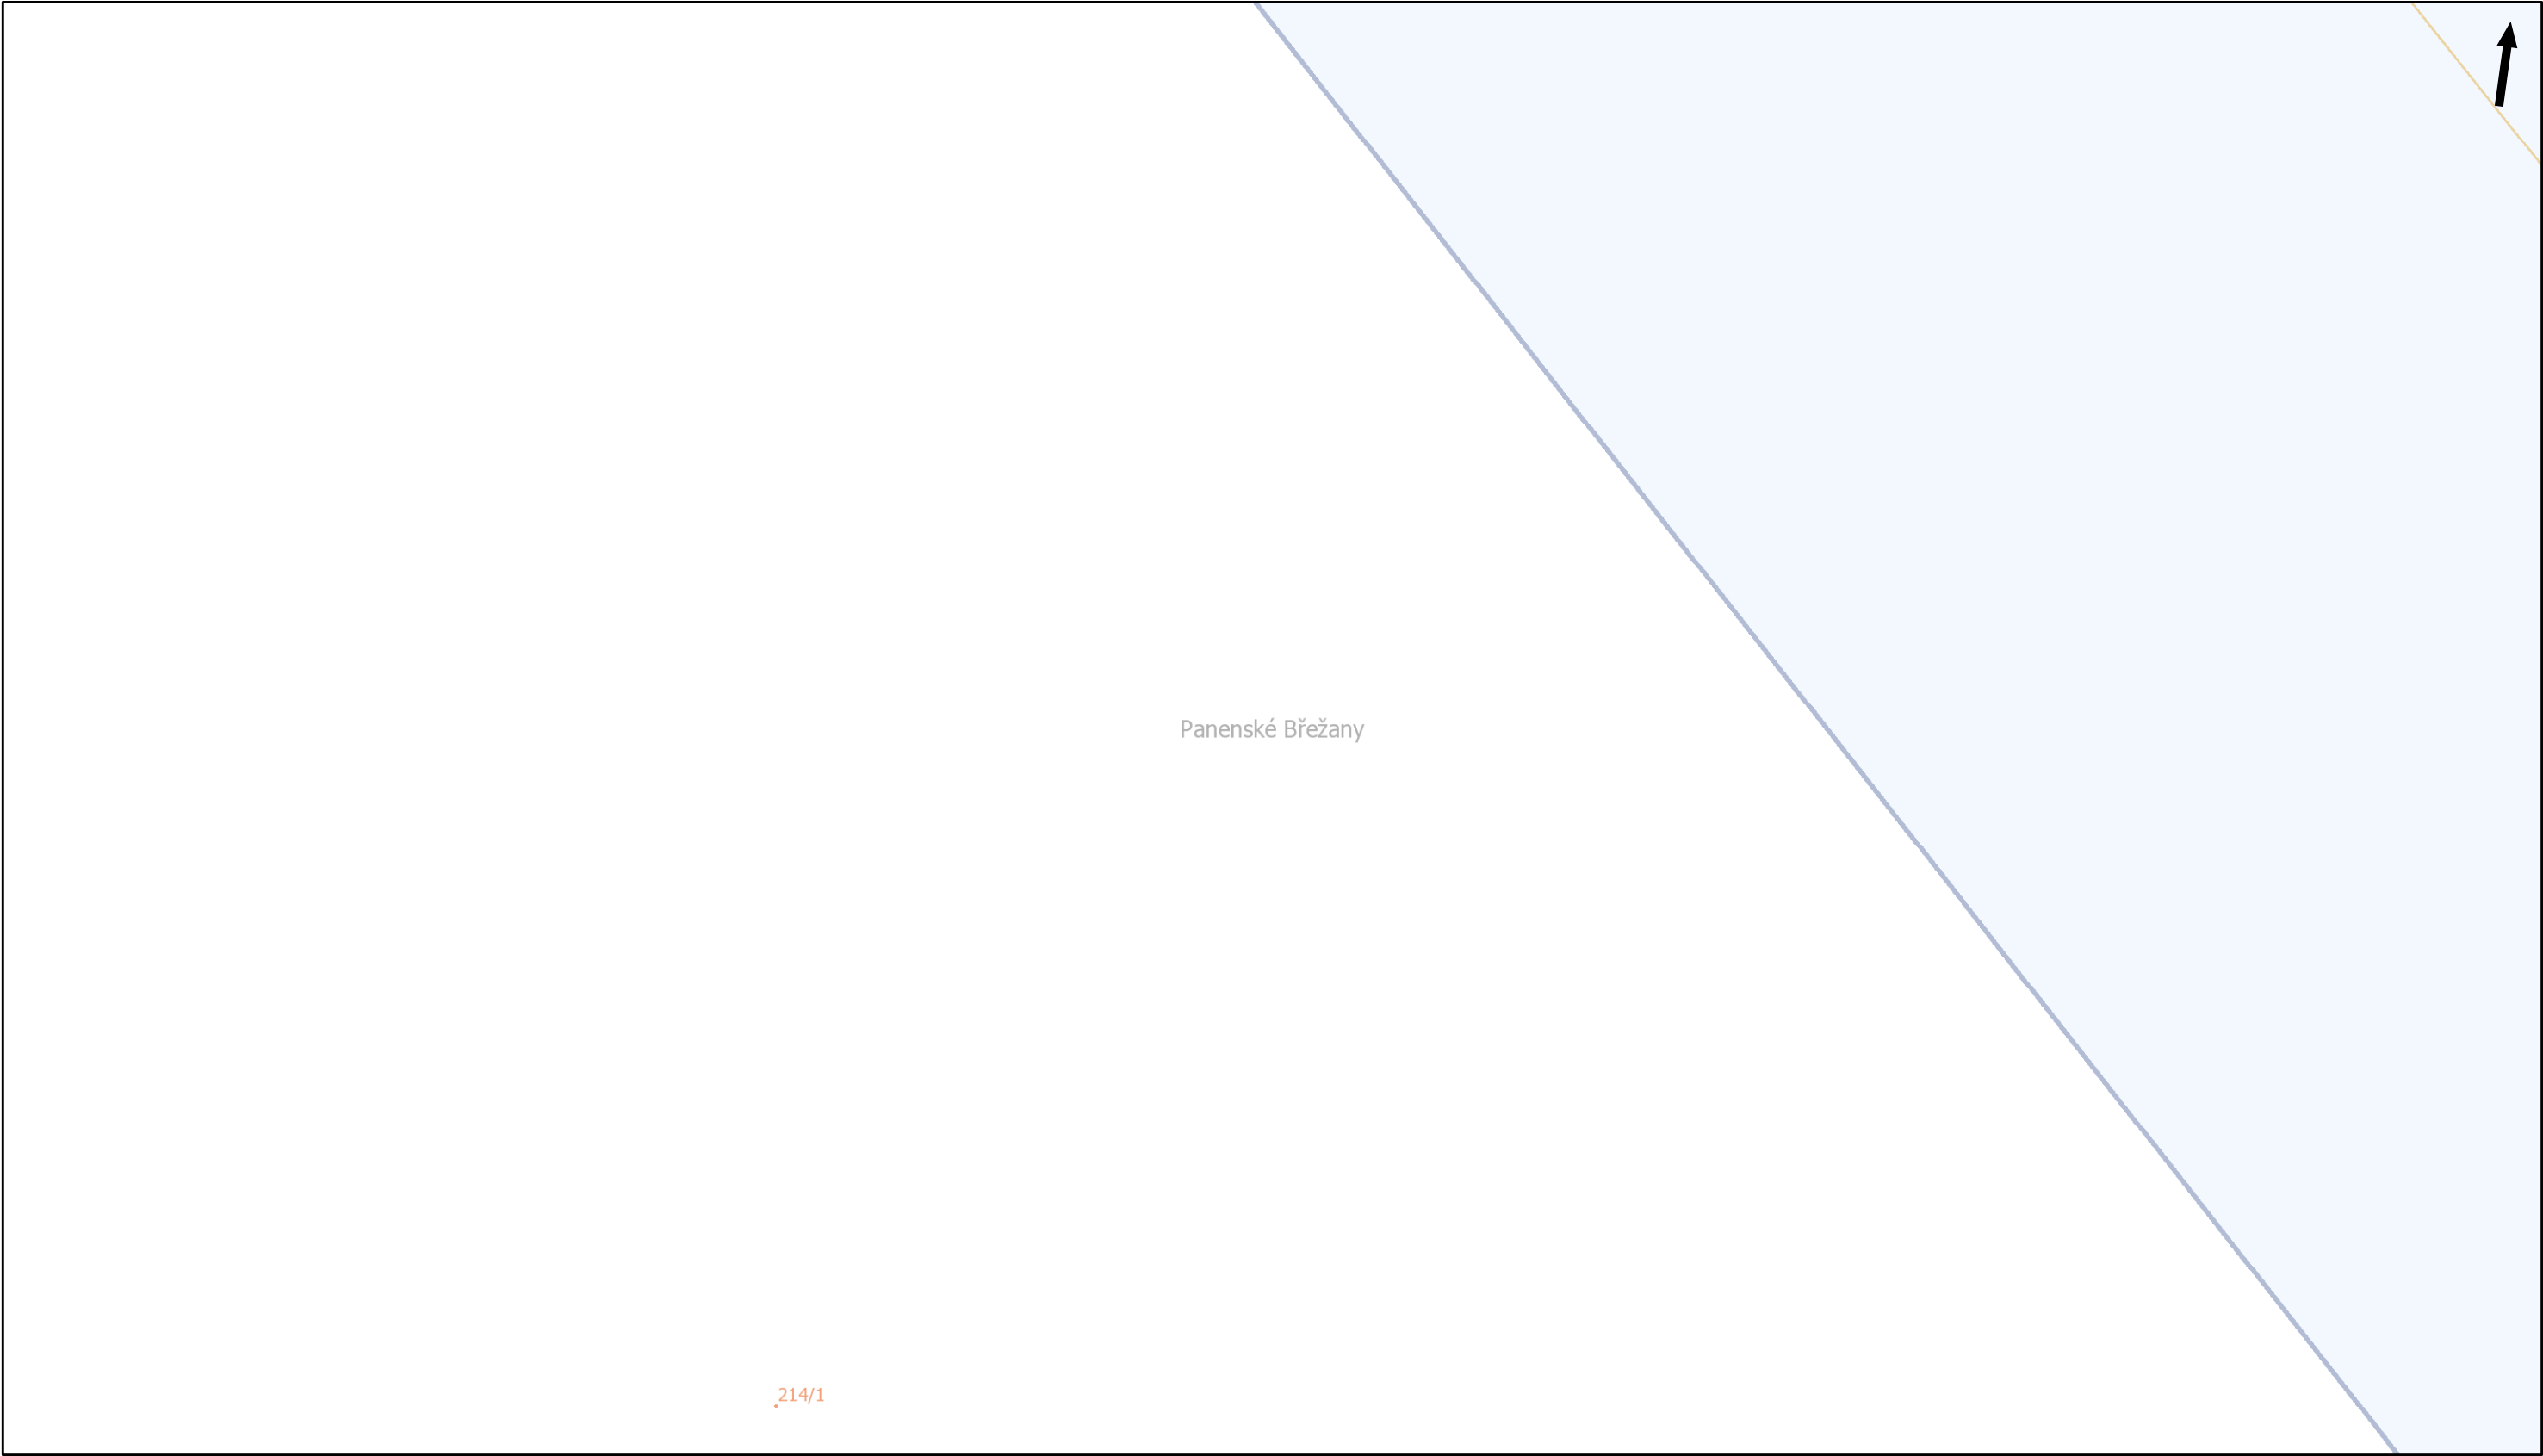




Pražská plynárenská Distribuce a.s.,
člen koncernu Pražská plynárenská a.s.,
U plynárny 500, Praha 4, 145 08
www.ppdistribuce.cz

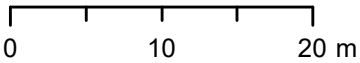


- | | | |
|-----|-----------|---------------|
| NTL | STL 1 bar | odstavené |
| VTL | STL 3 bar | přibližný pr. |

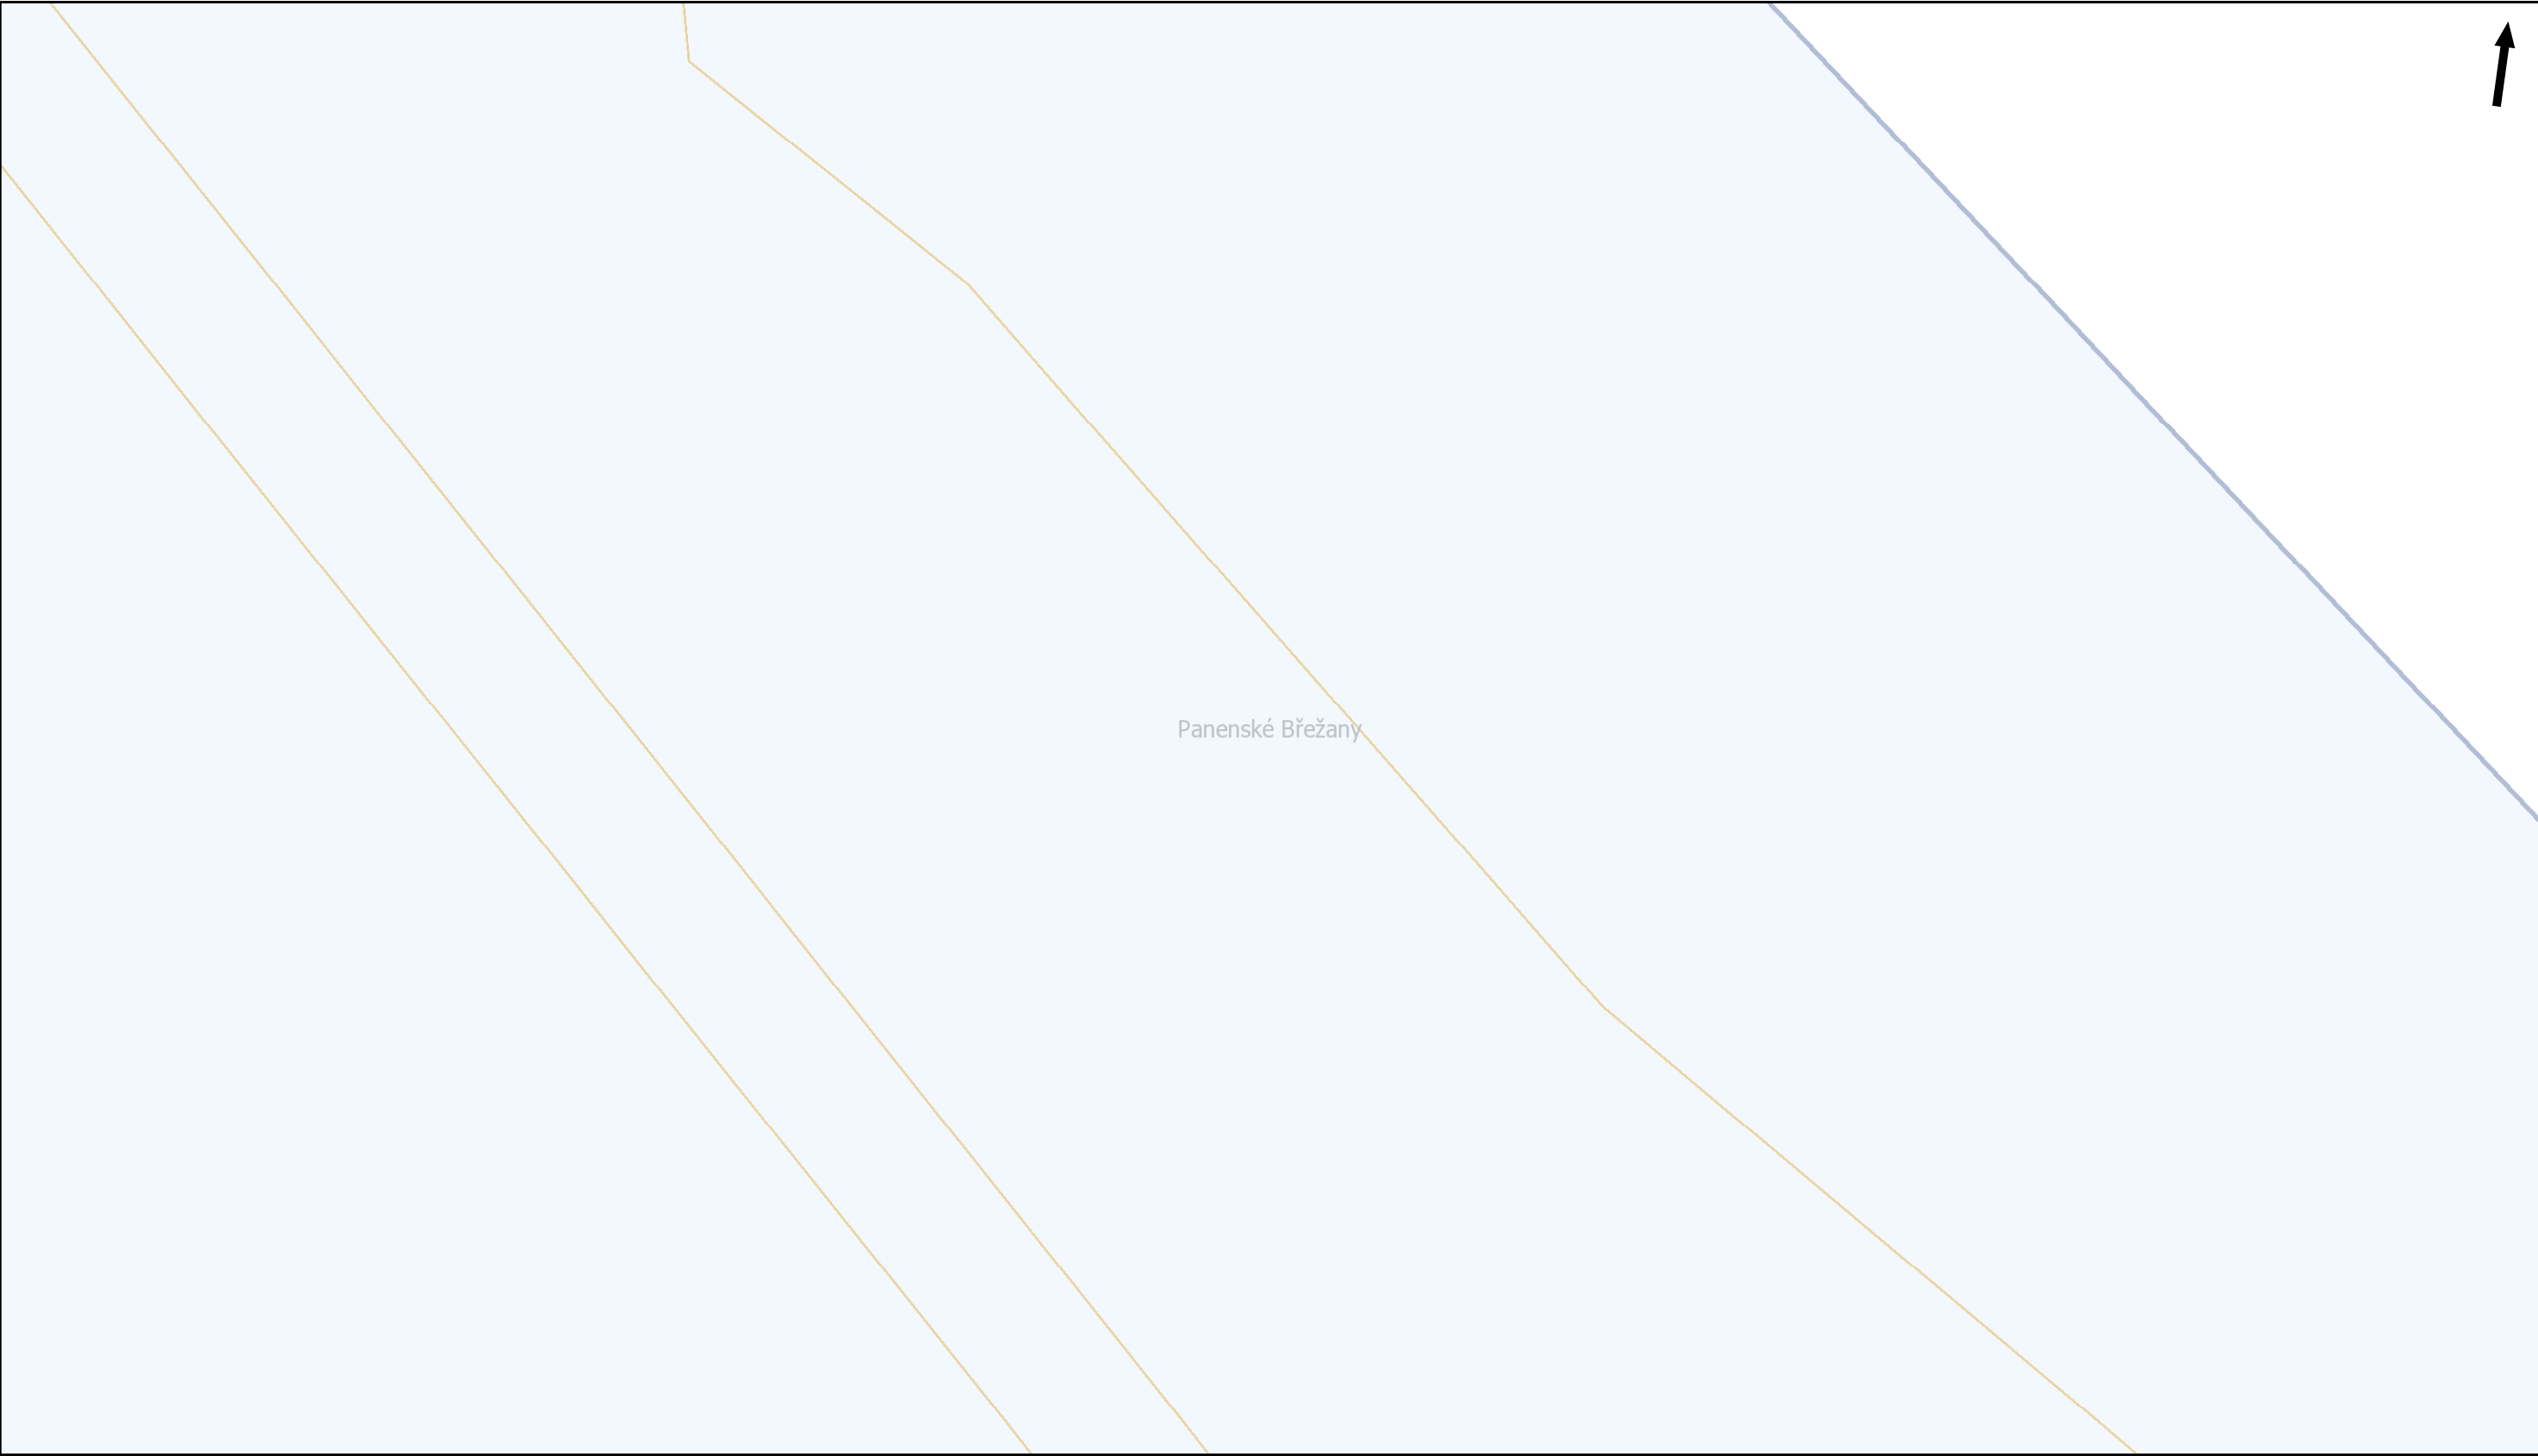

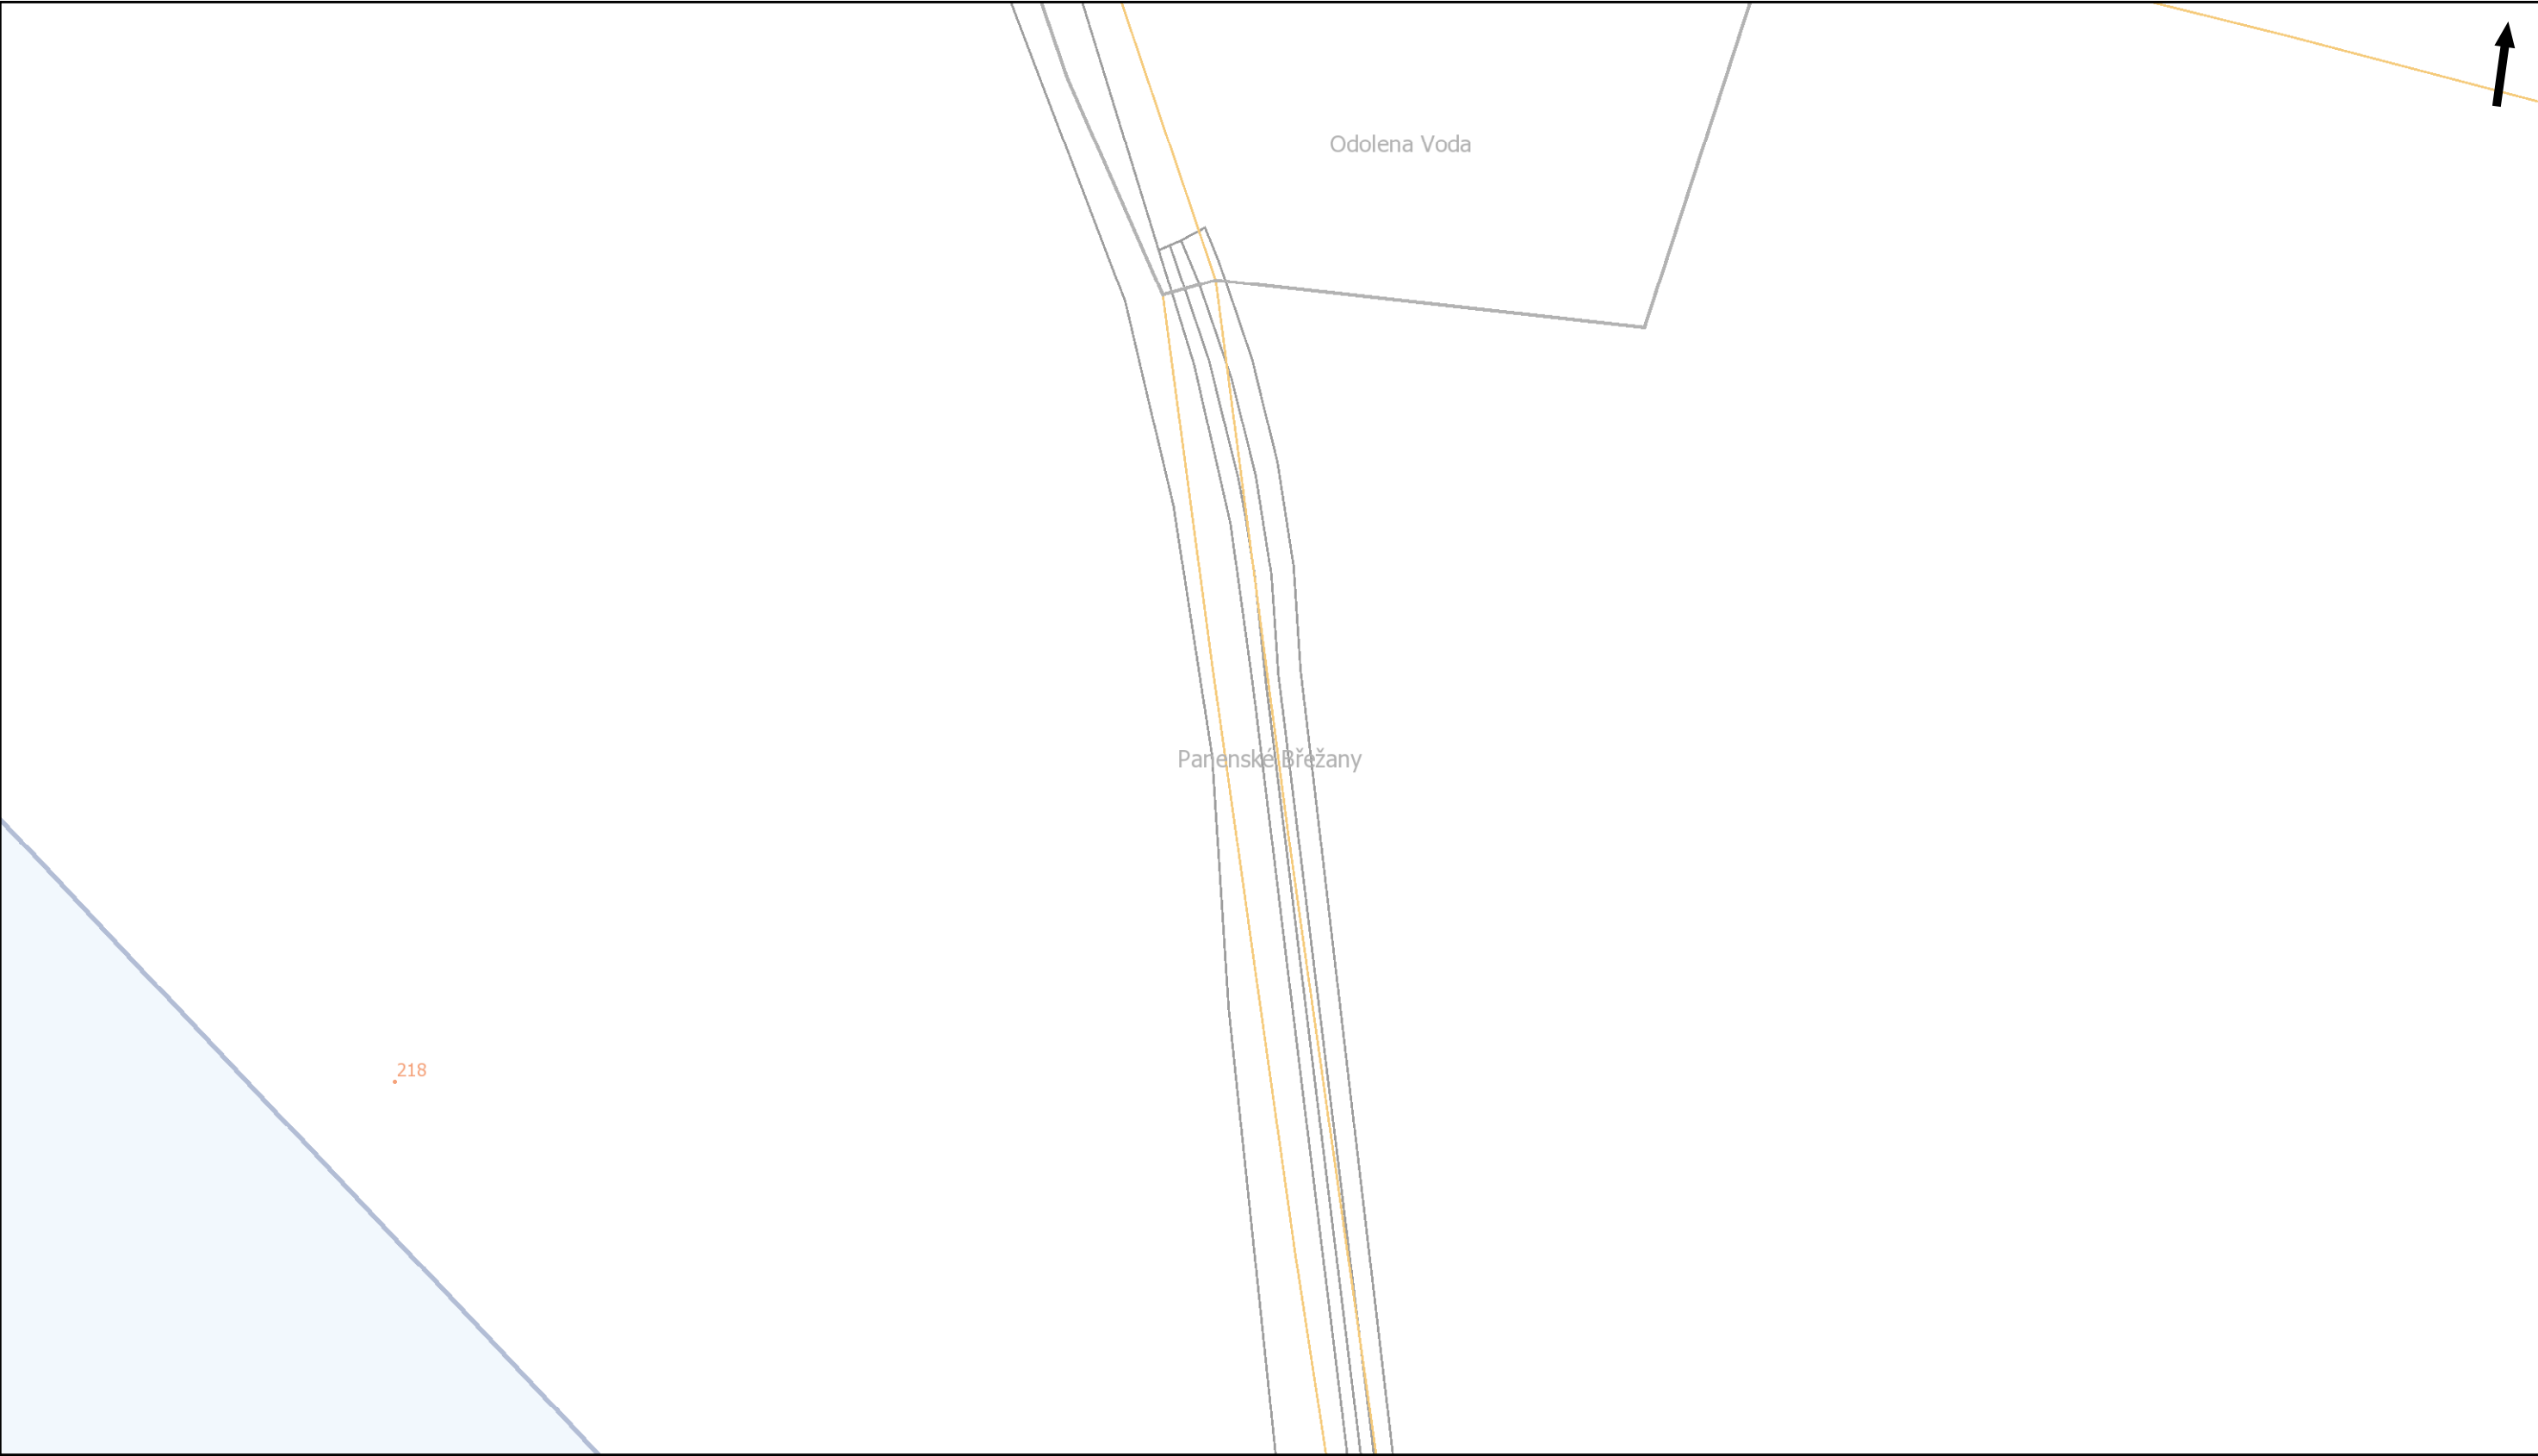

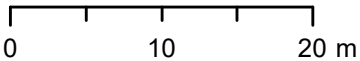 


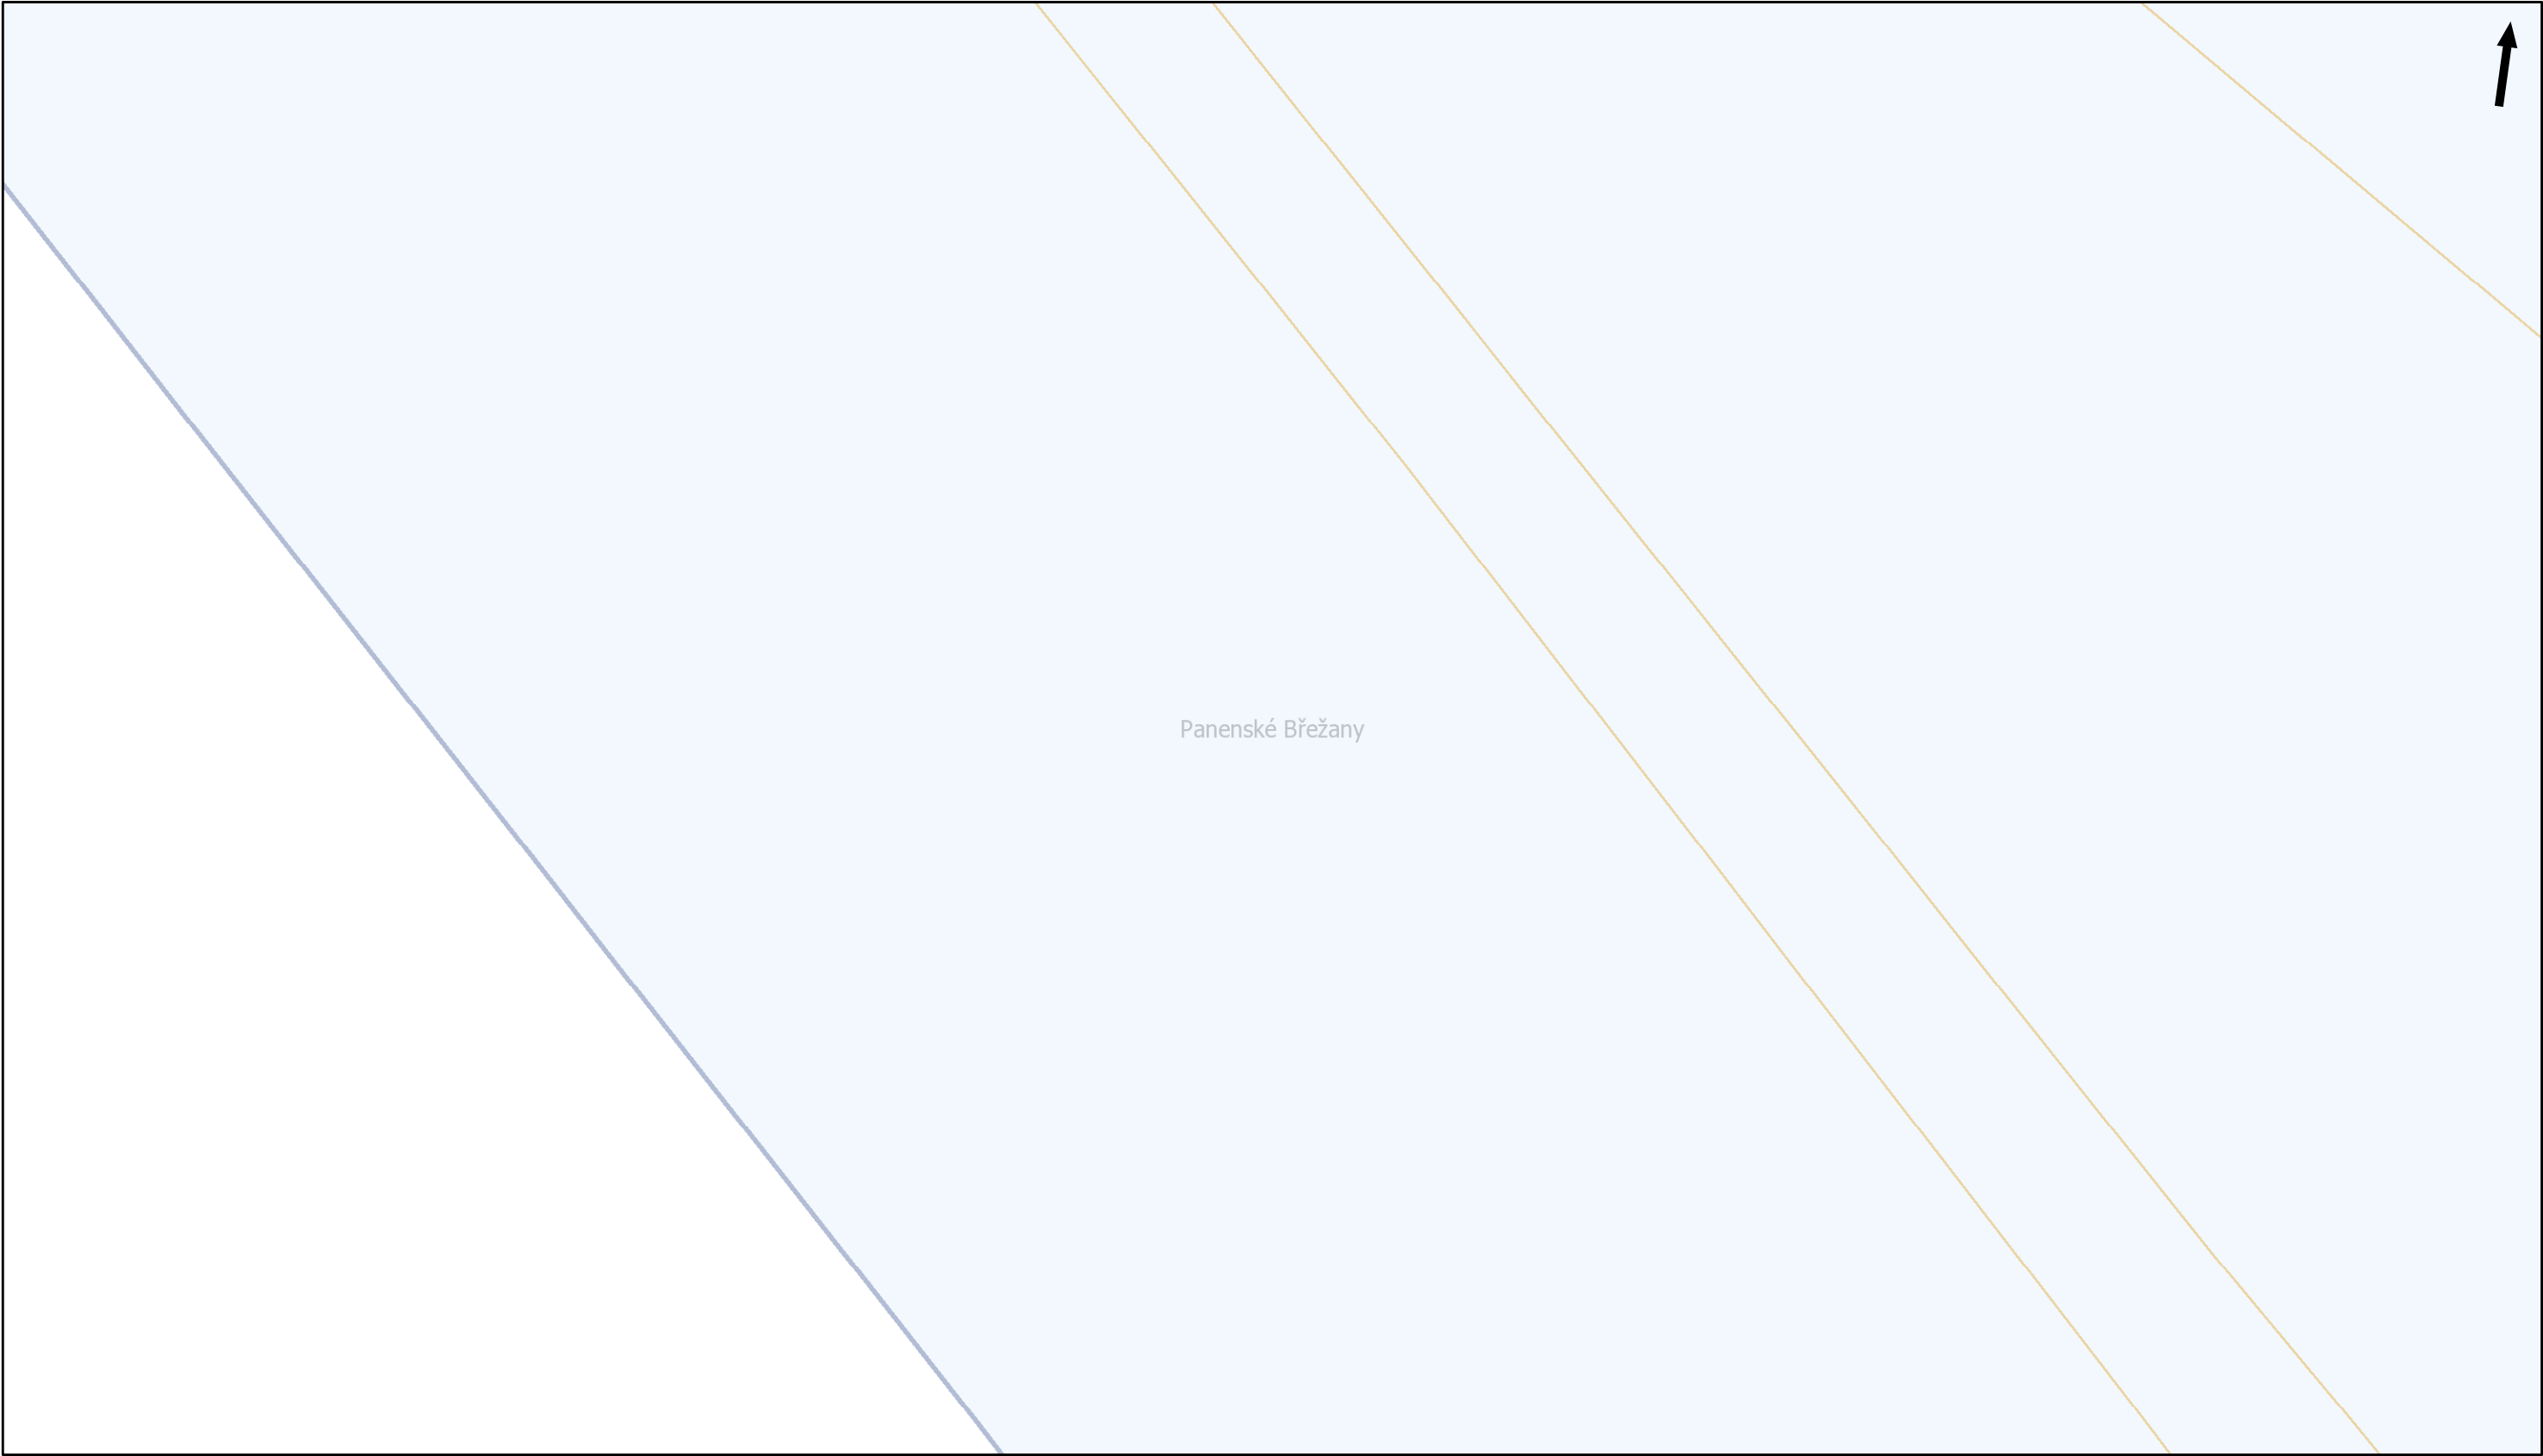


Panenské Břežany



Pražská plynárenská Distribuce a.s.,
člen koncernu Pražská plynárenská a.s.,
U plynárny 500, Praha 4, 145 08
www.ppdistribuce.cz

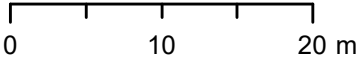

- | | | |
|-----|-----------|---------------|
| NTL | STL 1 bar | odstavené |
| VTL | STL 3 bar | přibližný pr. |

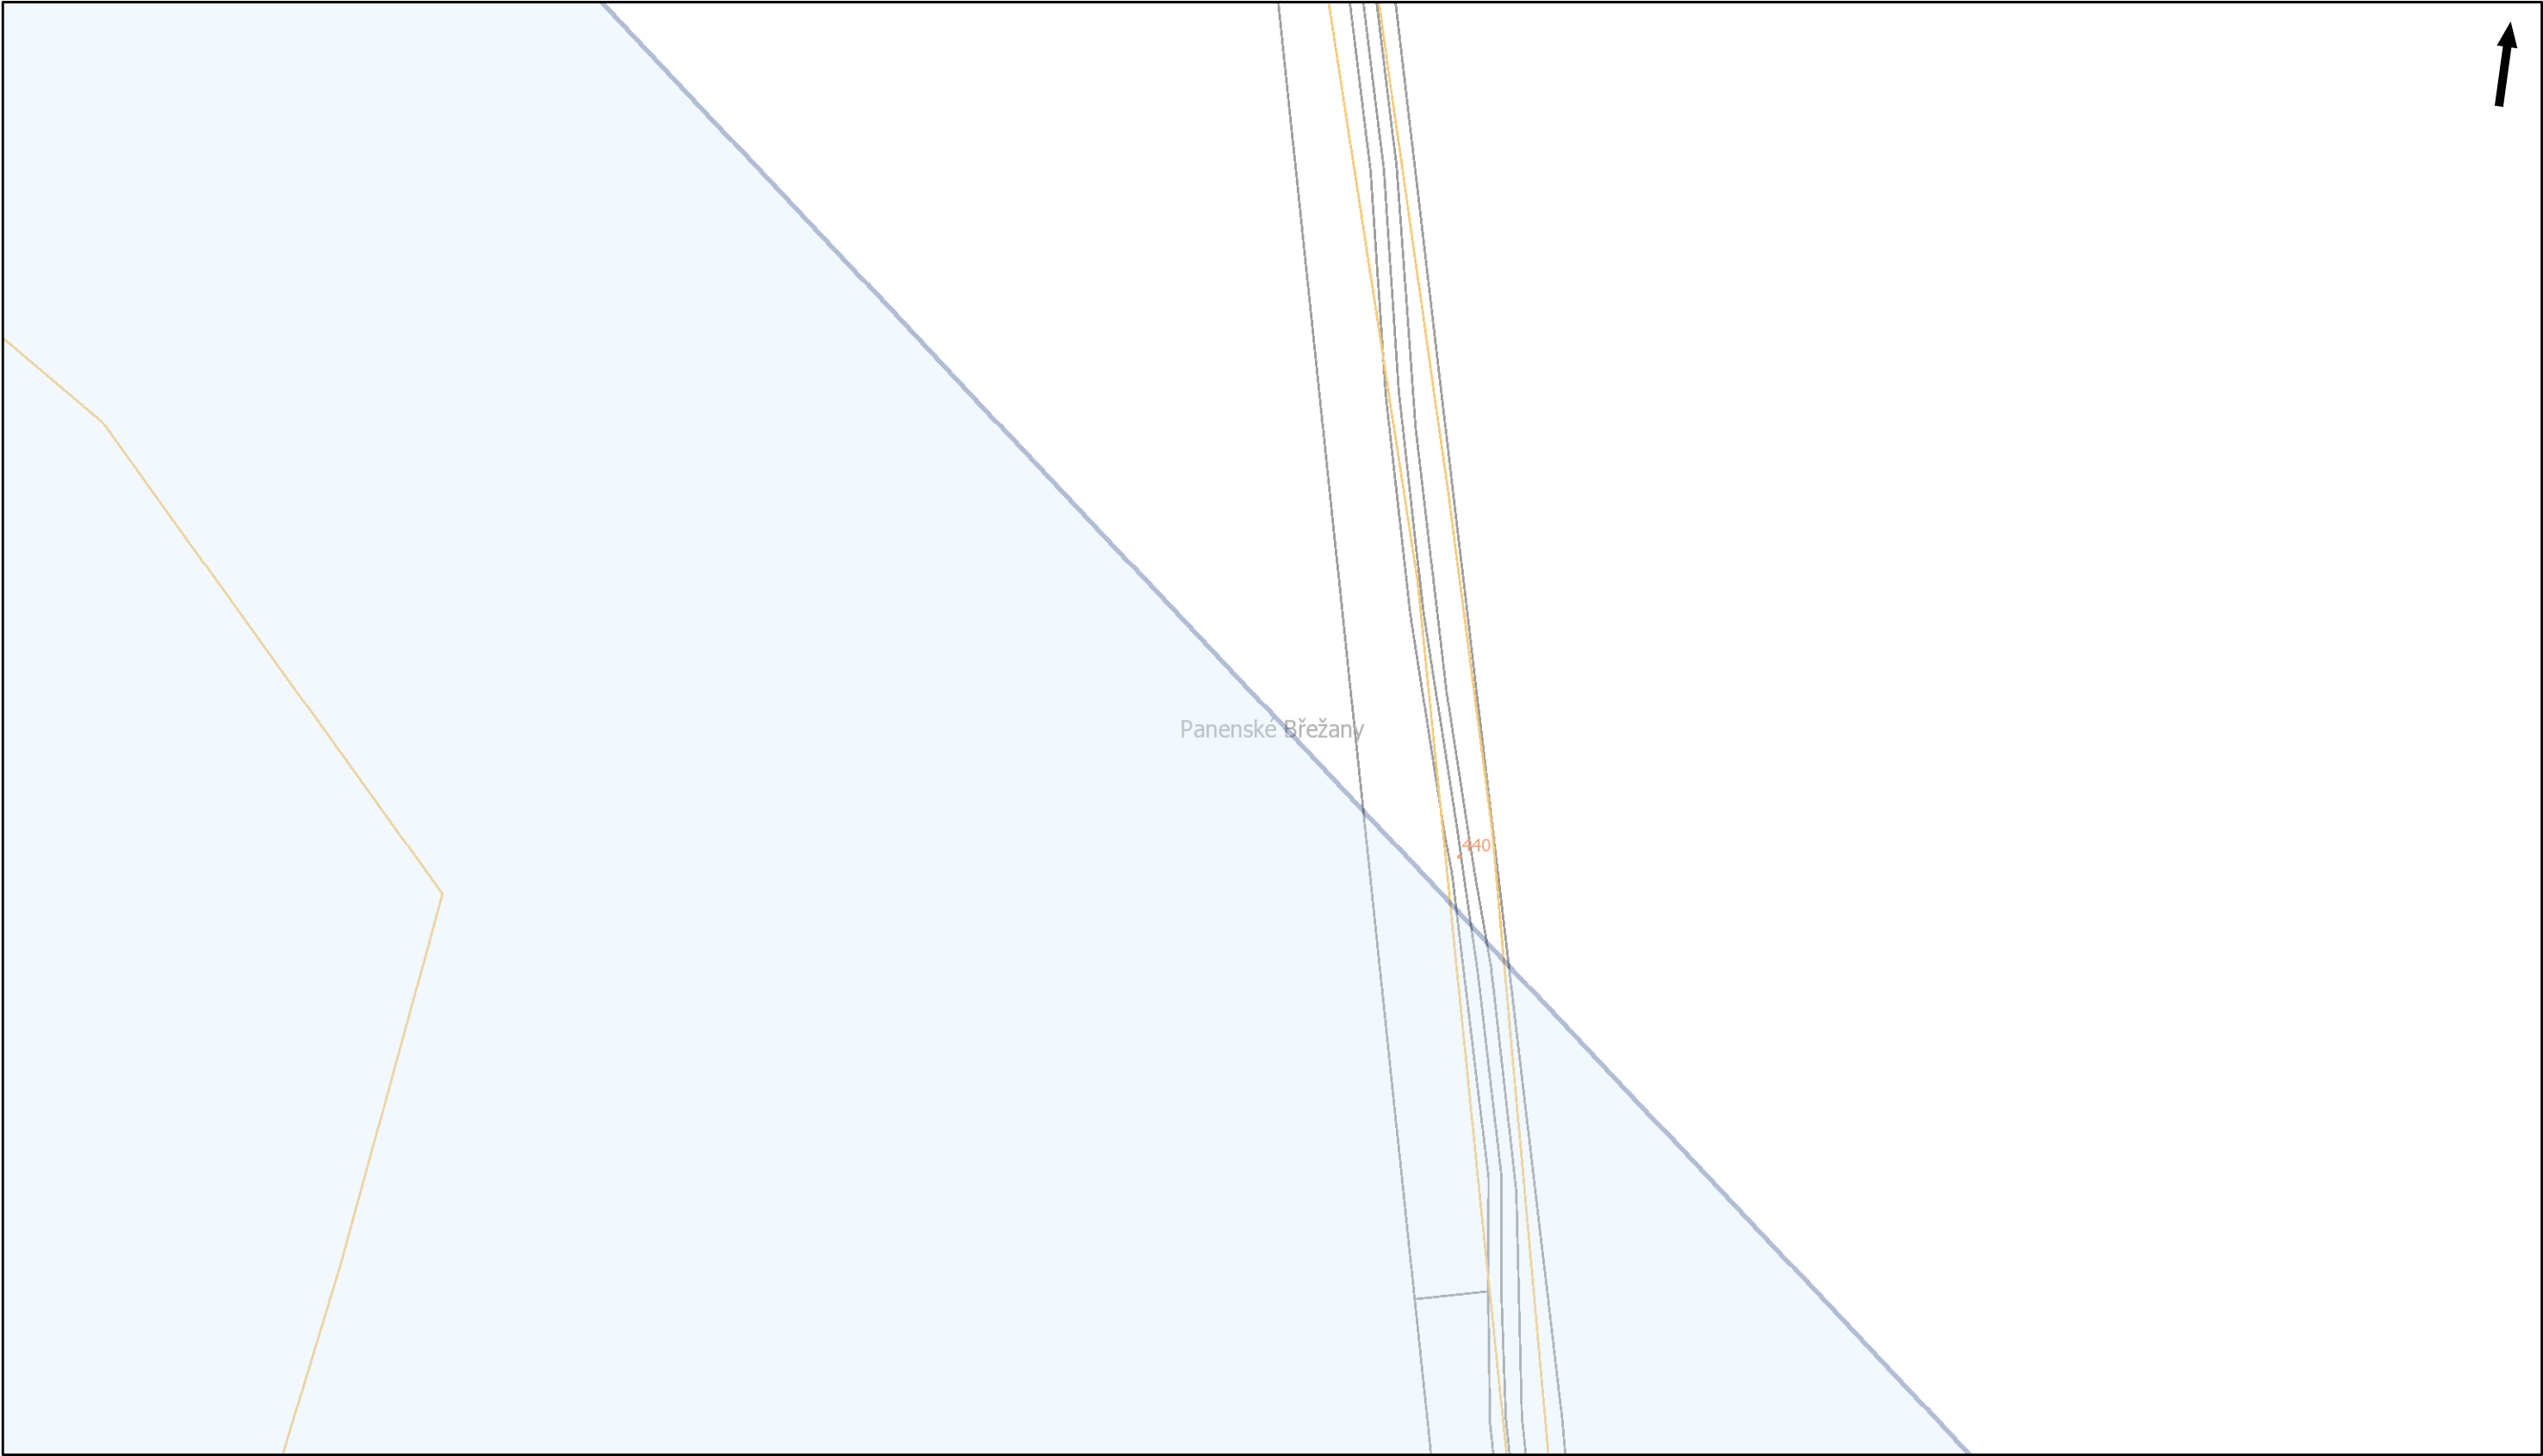

Panenské Břežany

440

0 10 20 m




Pražská plynárenská Distribuce a.s.,
člen koncernu Pražská plynárenská a.s.,
U plynárny 500, Praha 4, 145 08
www.ppdistribuce.cz


NTL
VTL

STL 1 bar
STL 3 bar


odstavené
přibližný pr.

 


Pražská plynárenská Distribuce a.s.,
člen koncernu Pražská plynárenská a.s.,
U plynárny 500, Praha 4, 145 08
www.ppdistribuce.cz

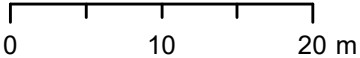


- | | | |
|-----|-----------|---------------|
| NTL | STL 1 bar | odstavené |
| VTL | STL 3 bar | přibližný pr. |

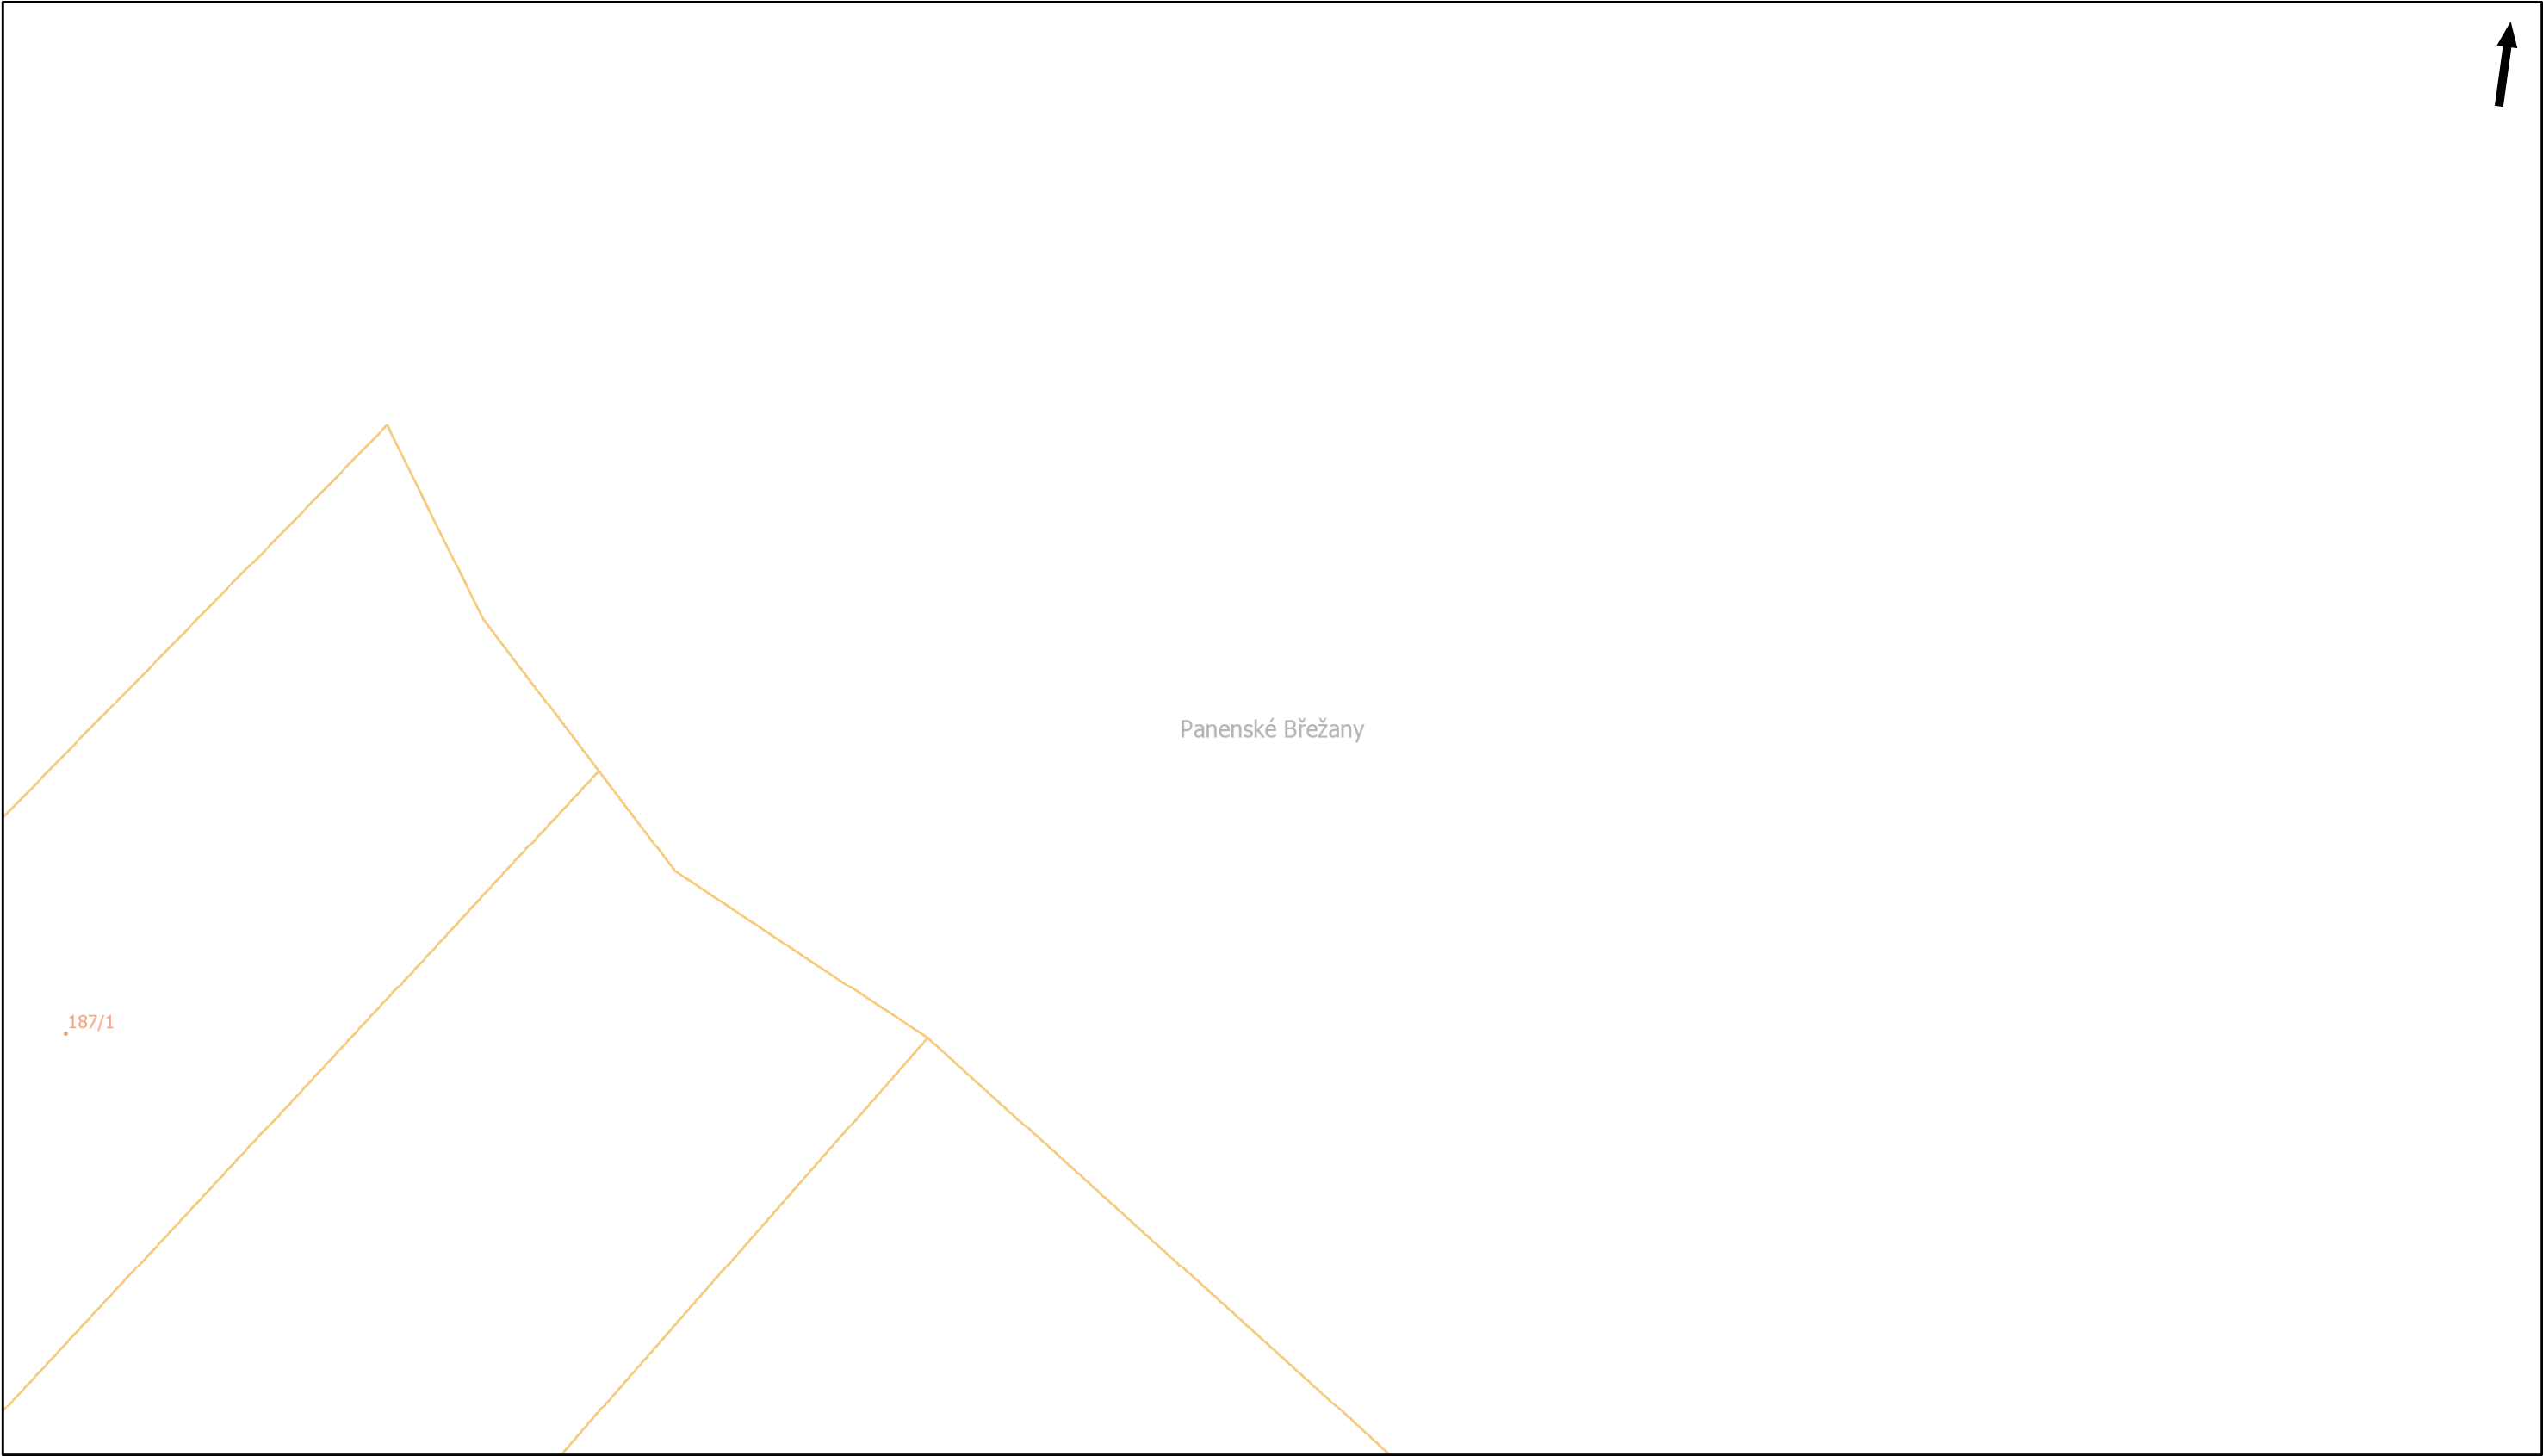


Pražská plynárenská Distribuce a.s.,
člen koncernu Pražská plynárenská a.s.,
U plynárny 500, Praha 4, 145 08
www.ppdistribuce.cz

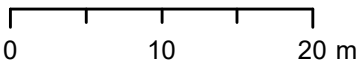

— NTL	— STL 1 bar	---- odstavené
— VTL	— STL 3 bar	---- přibližný pr.

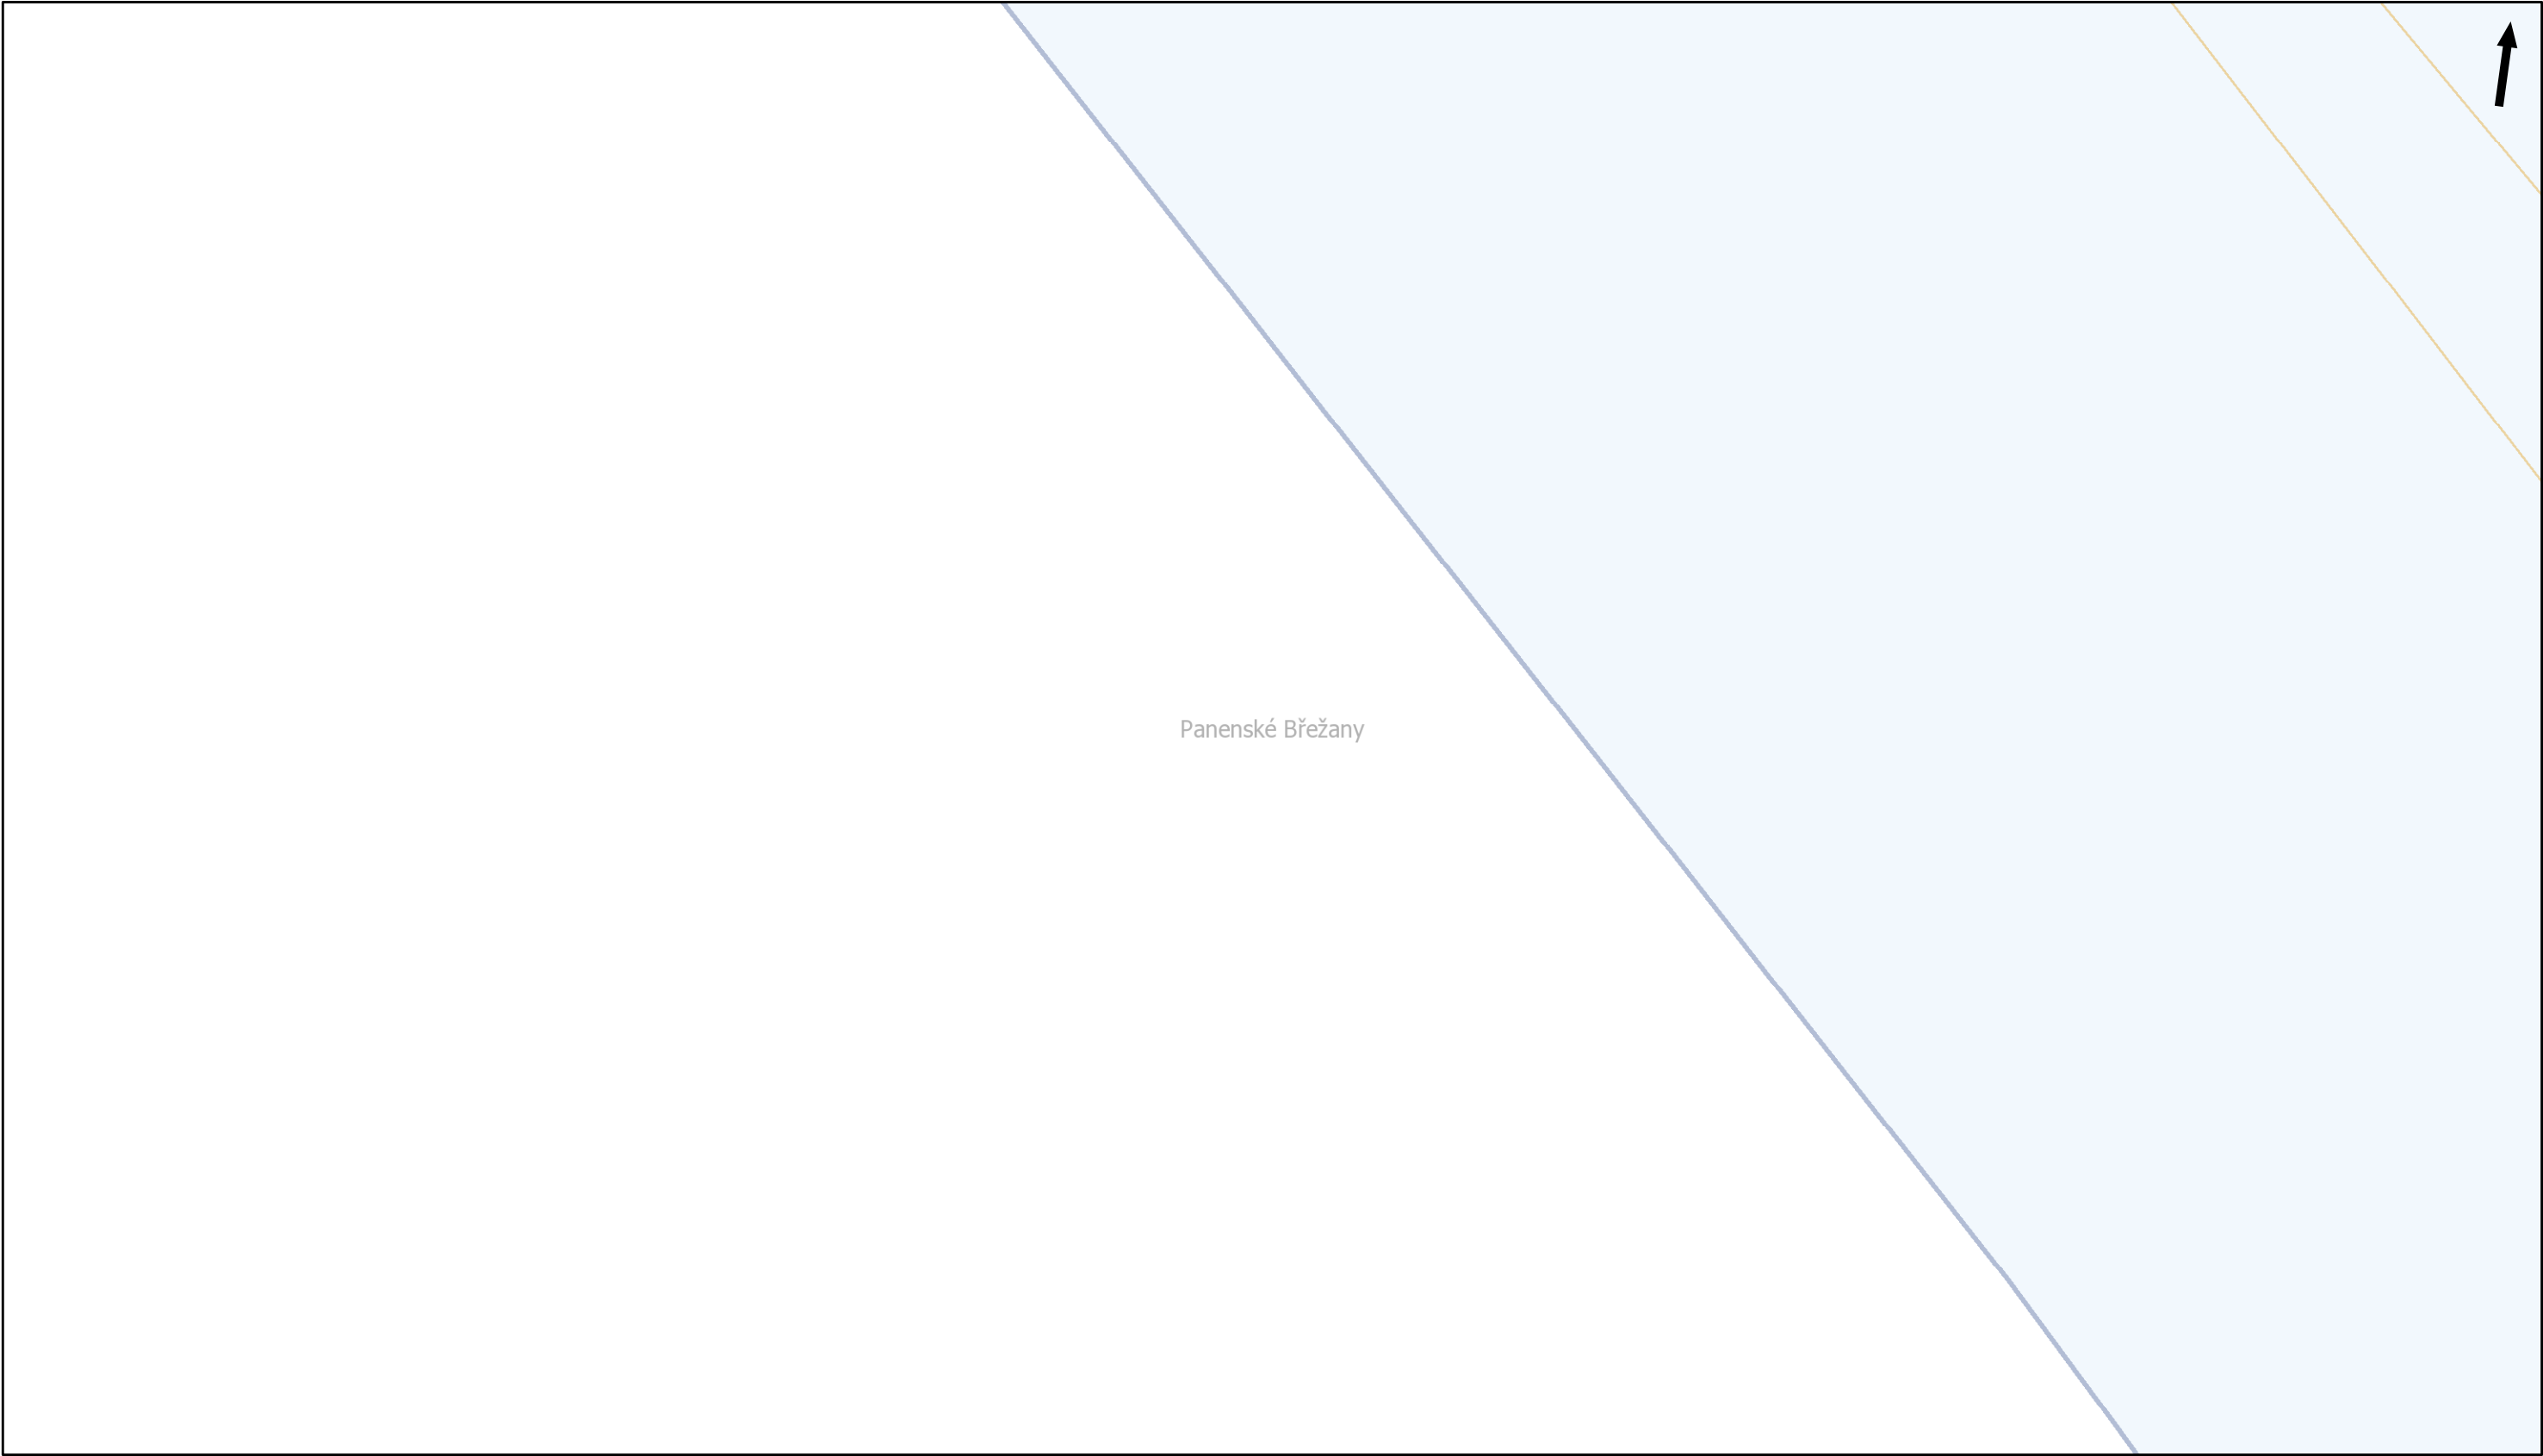



Panenské Břežany

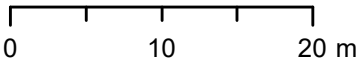


Pražská plynárenská Distribuce a.s.,
člen koncernu Pražská plynárenská a.s.,
U plynárny 500, Praha 4, 145 08
www.ppdistribuce.cz


NTL	STL 1 bar	odstavené
VTL	STL 3 bar	přibližný pr.

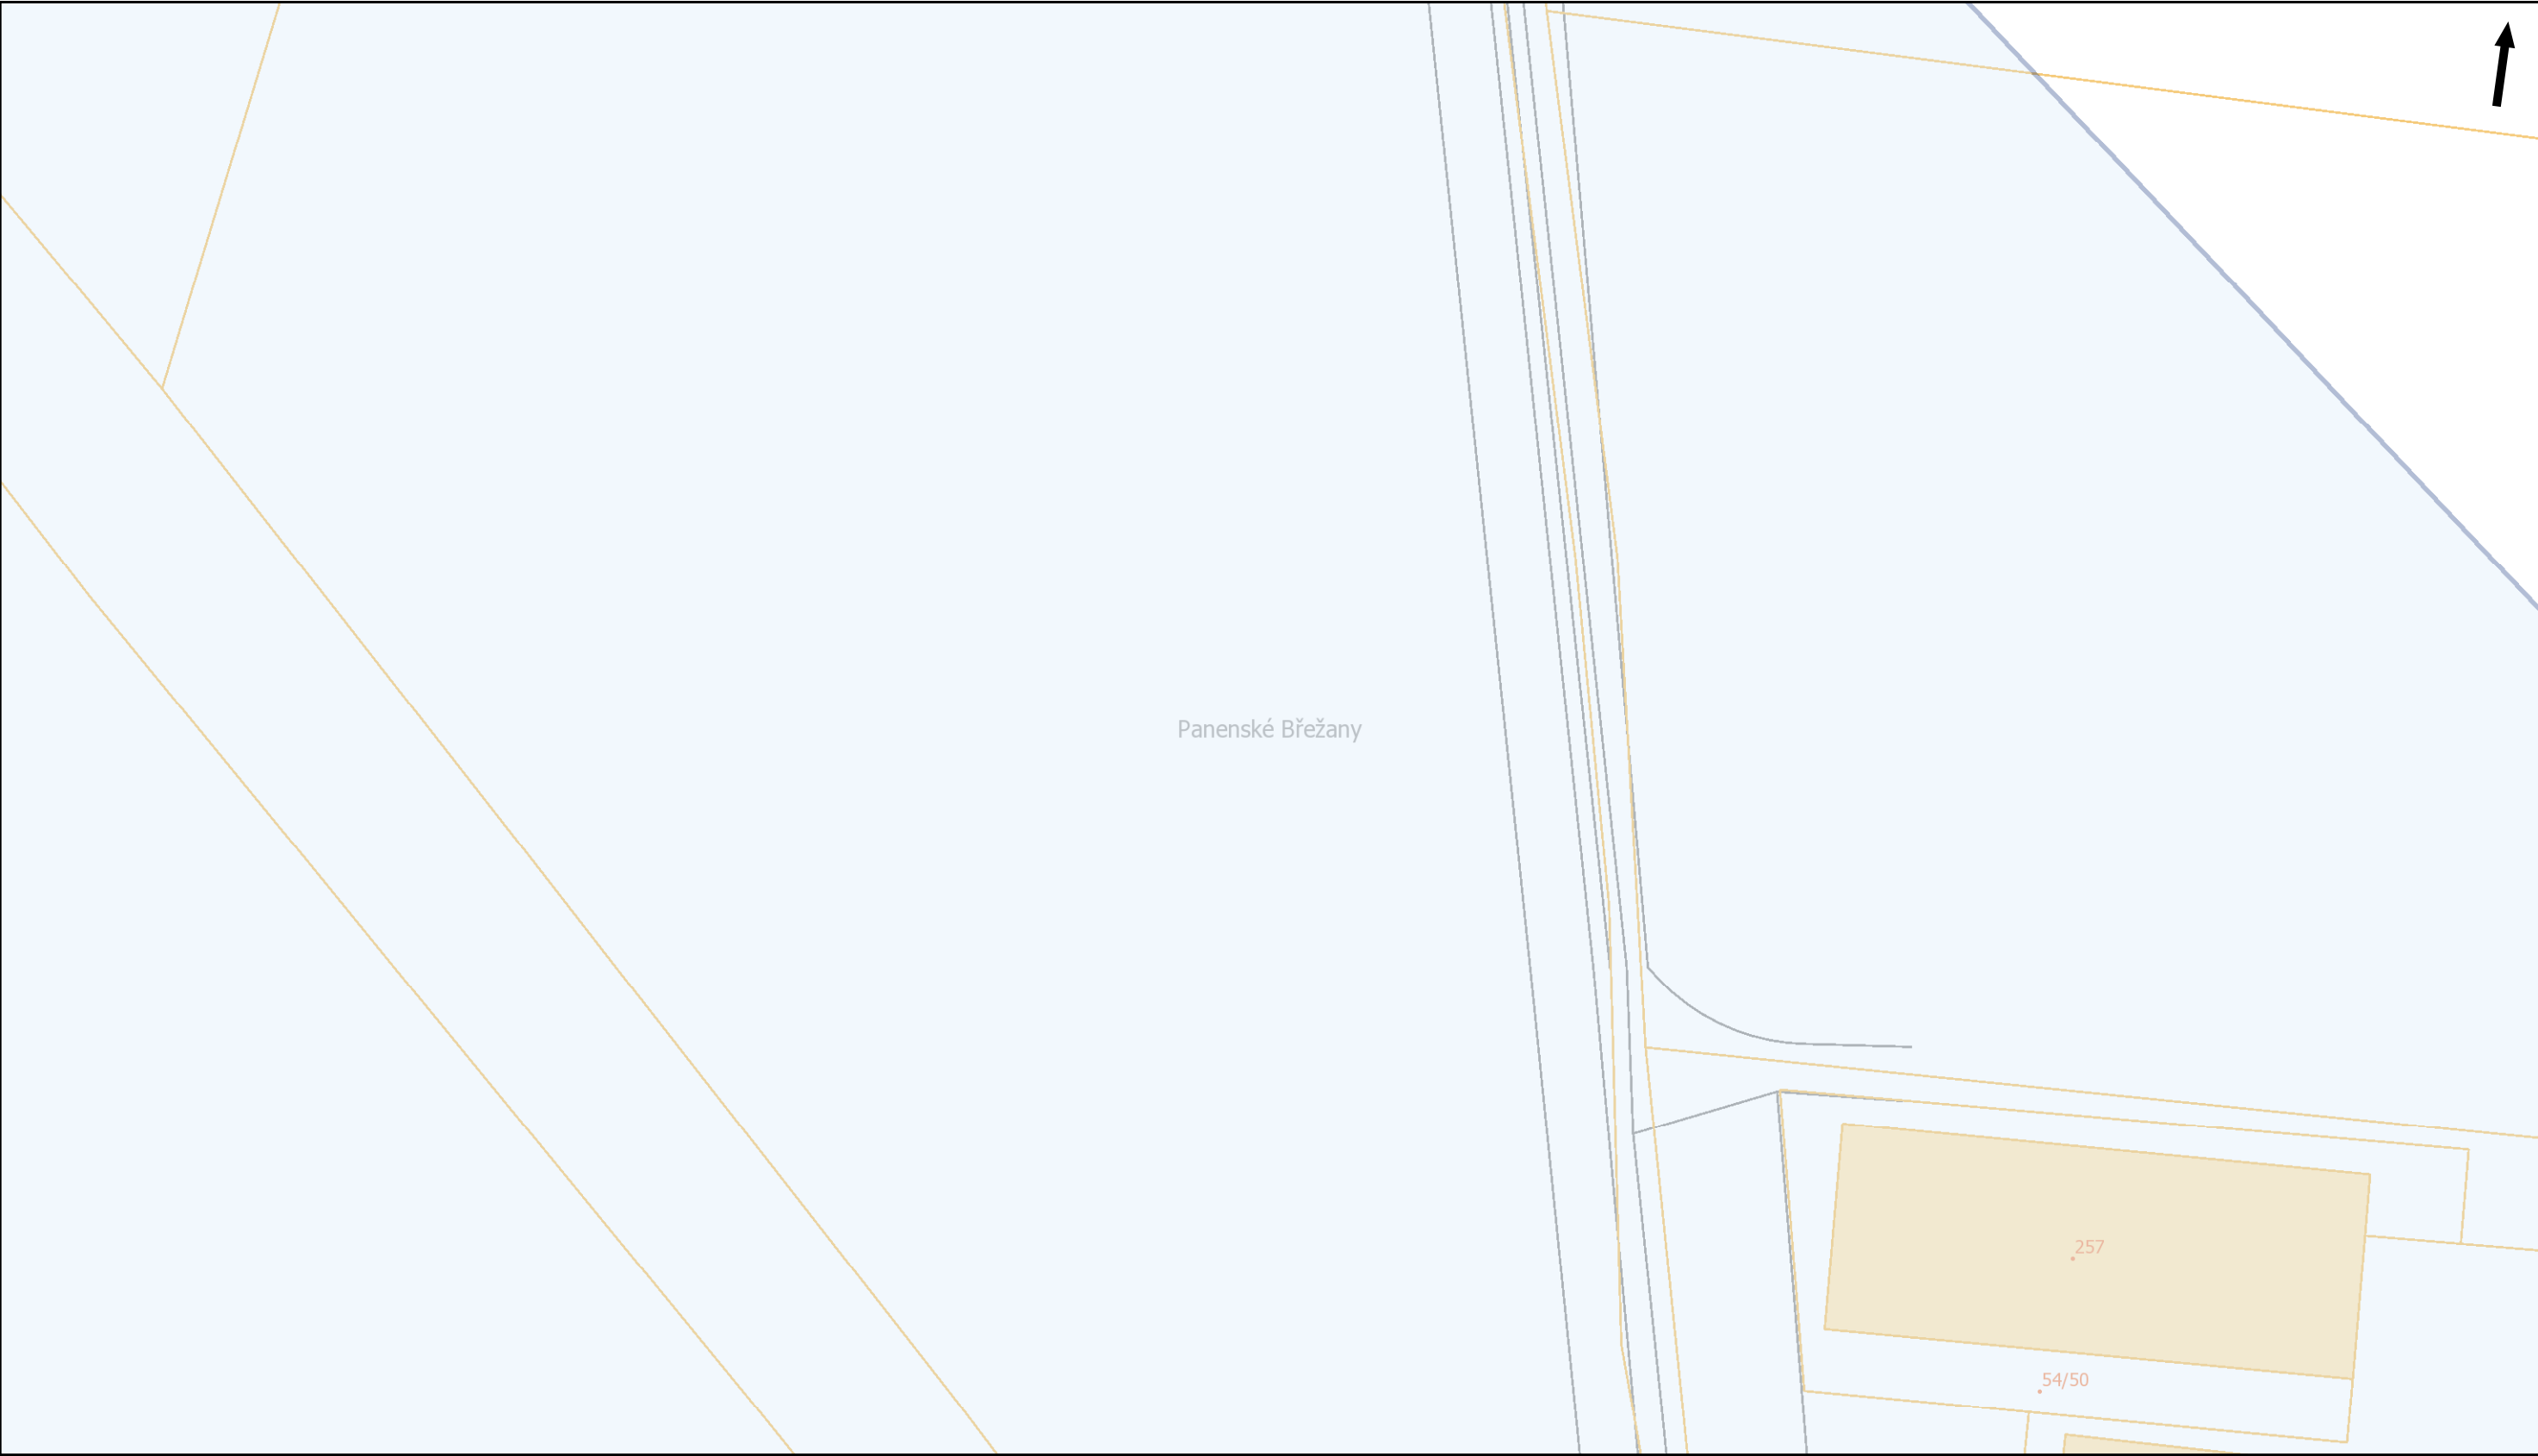

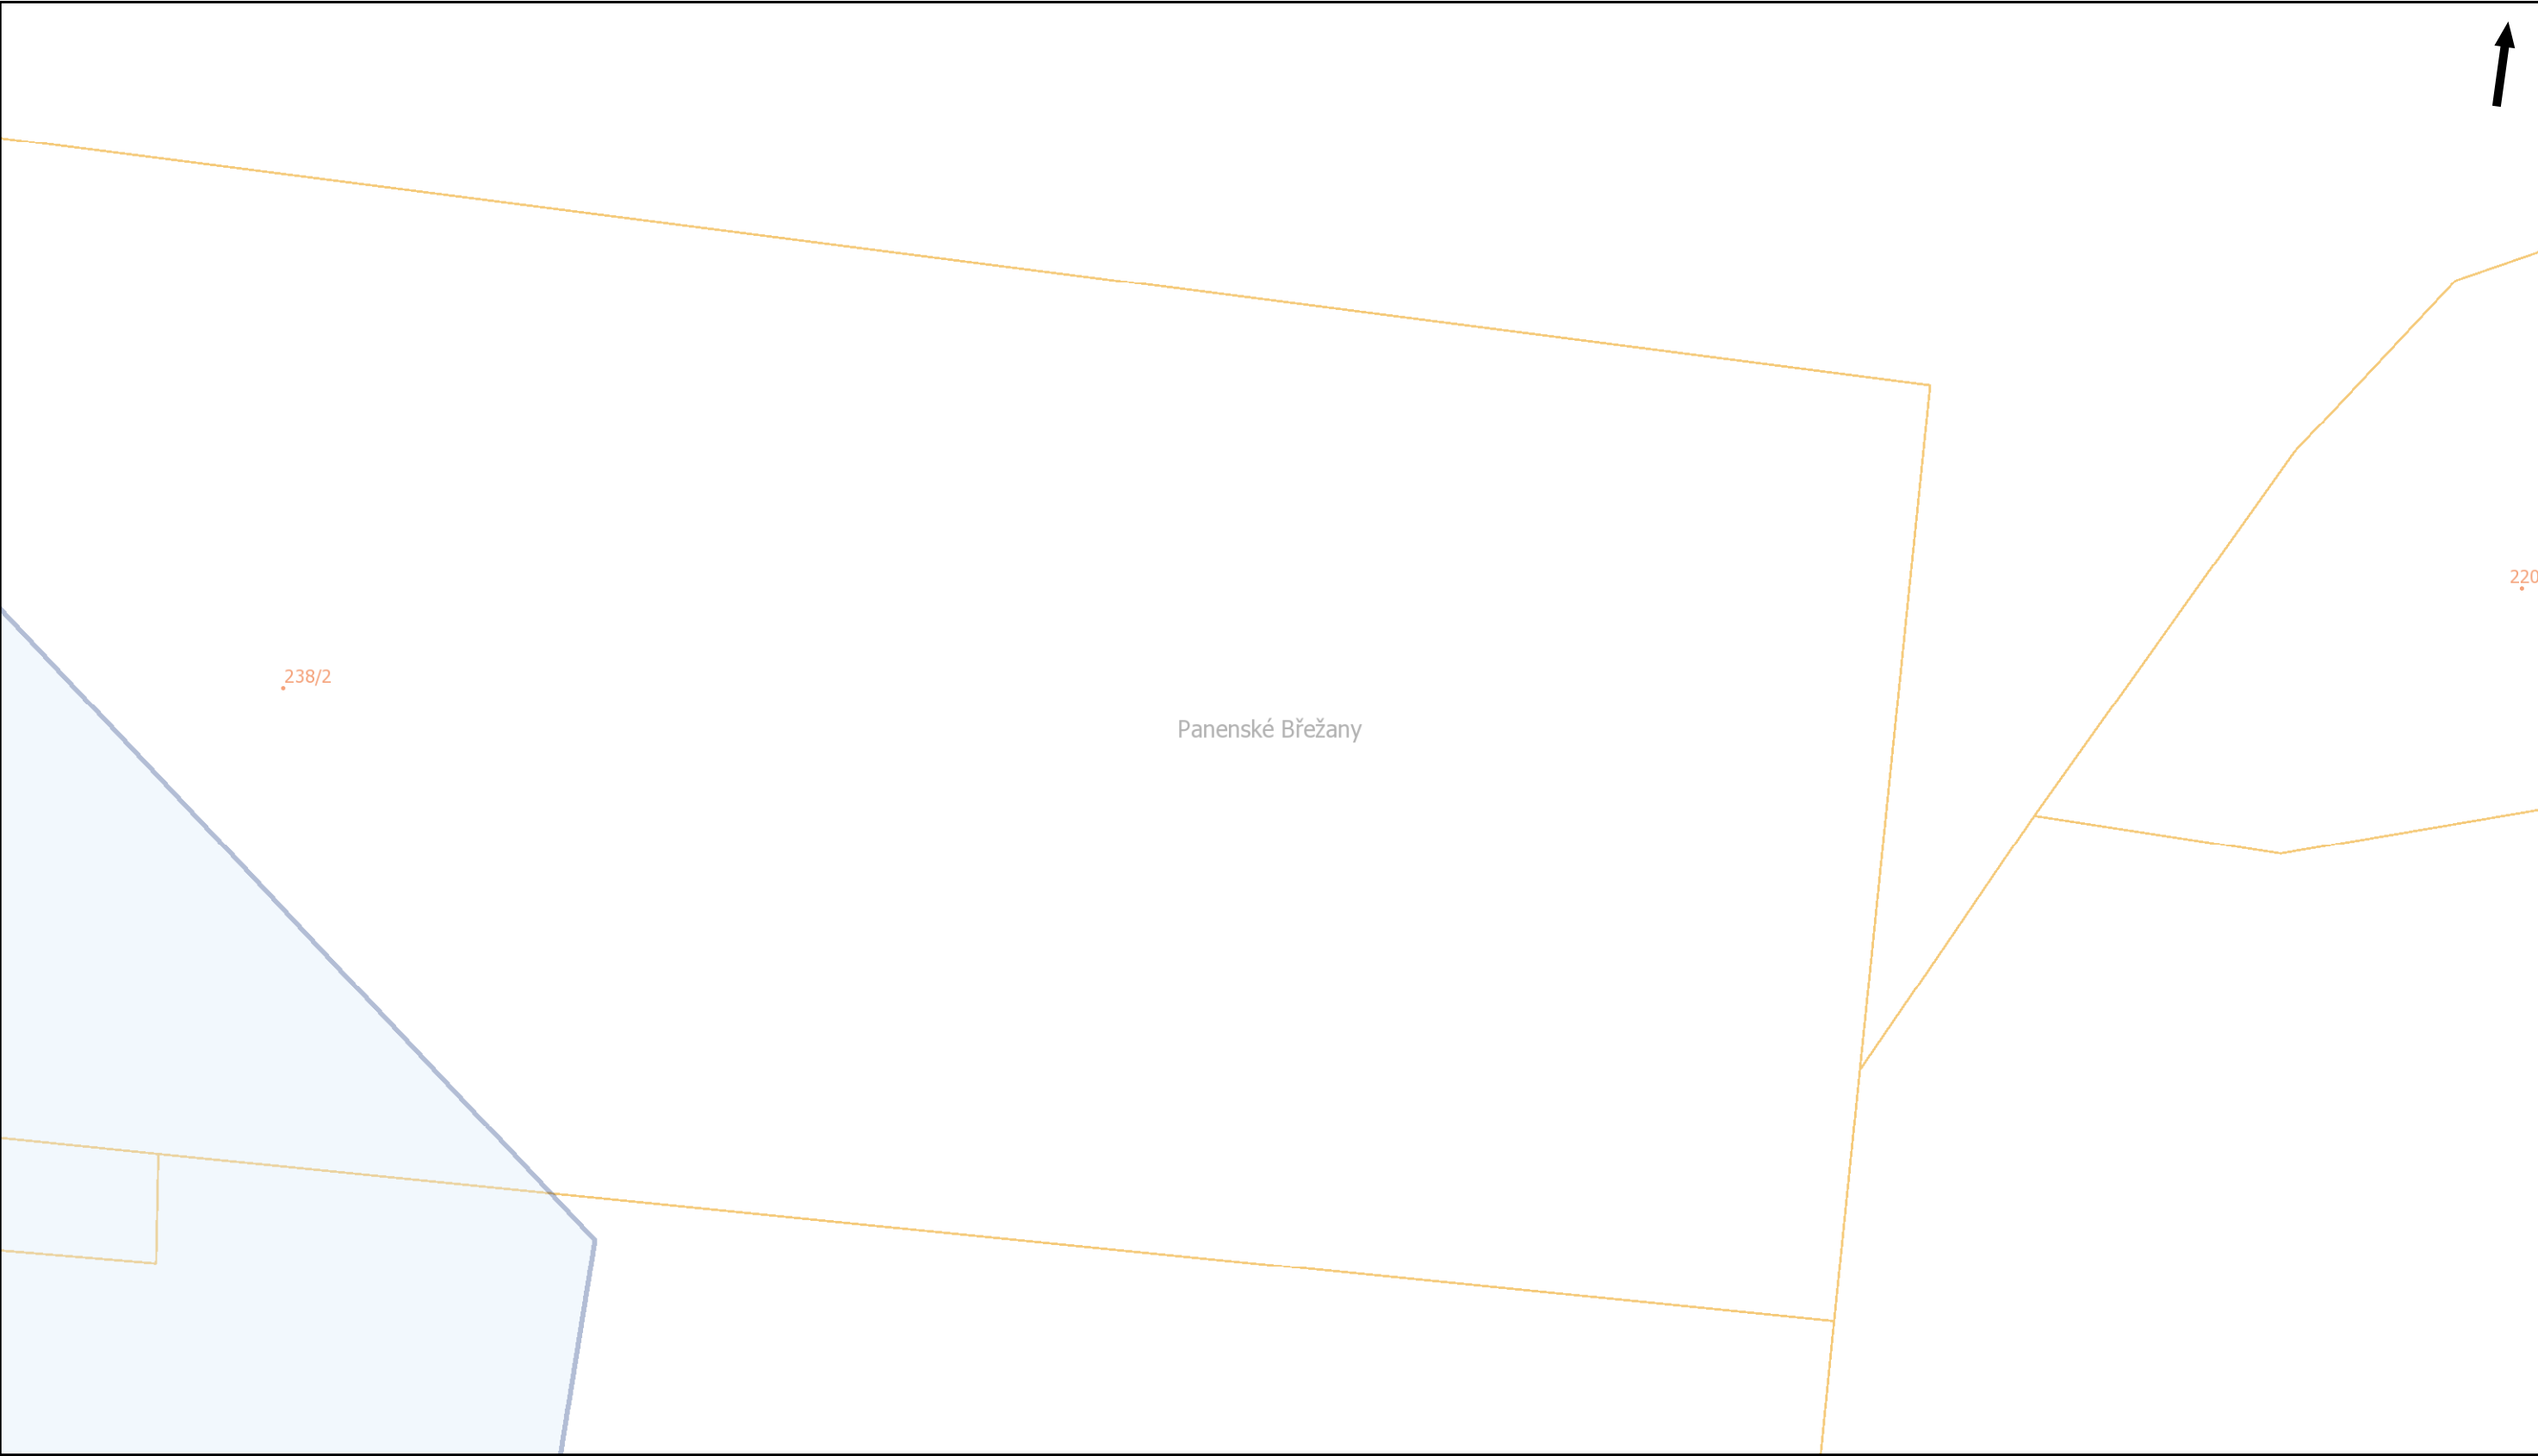


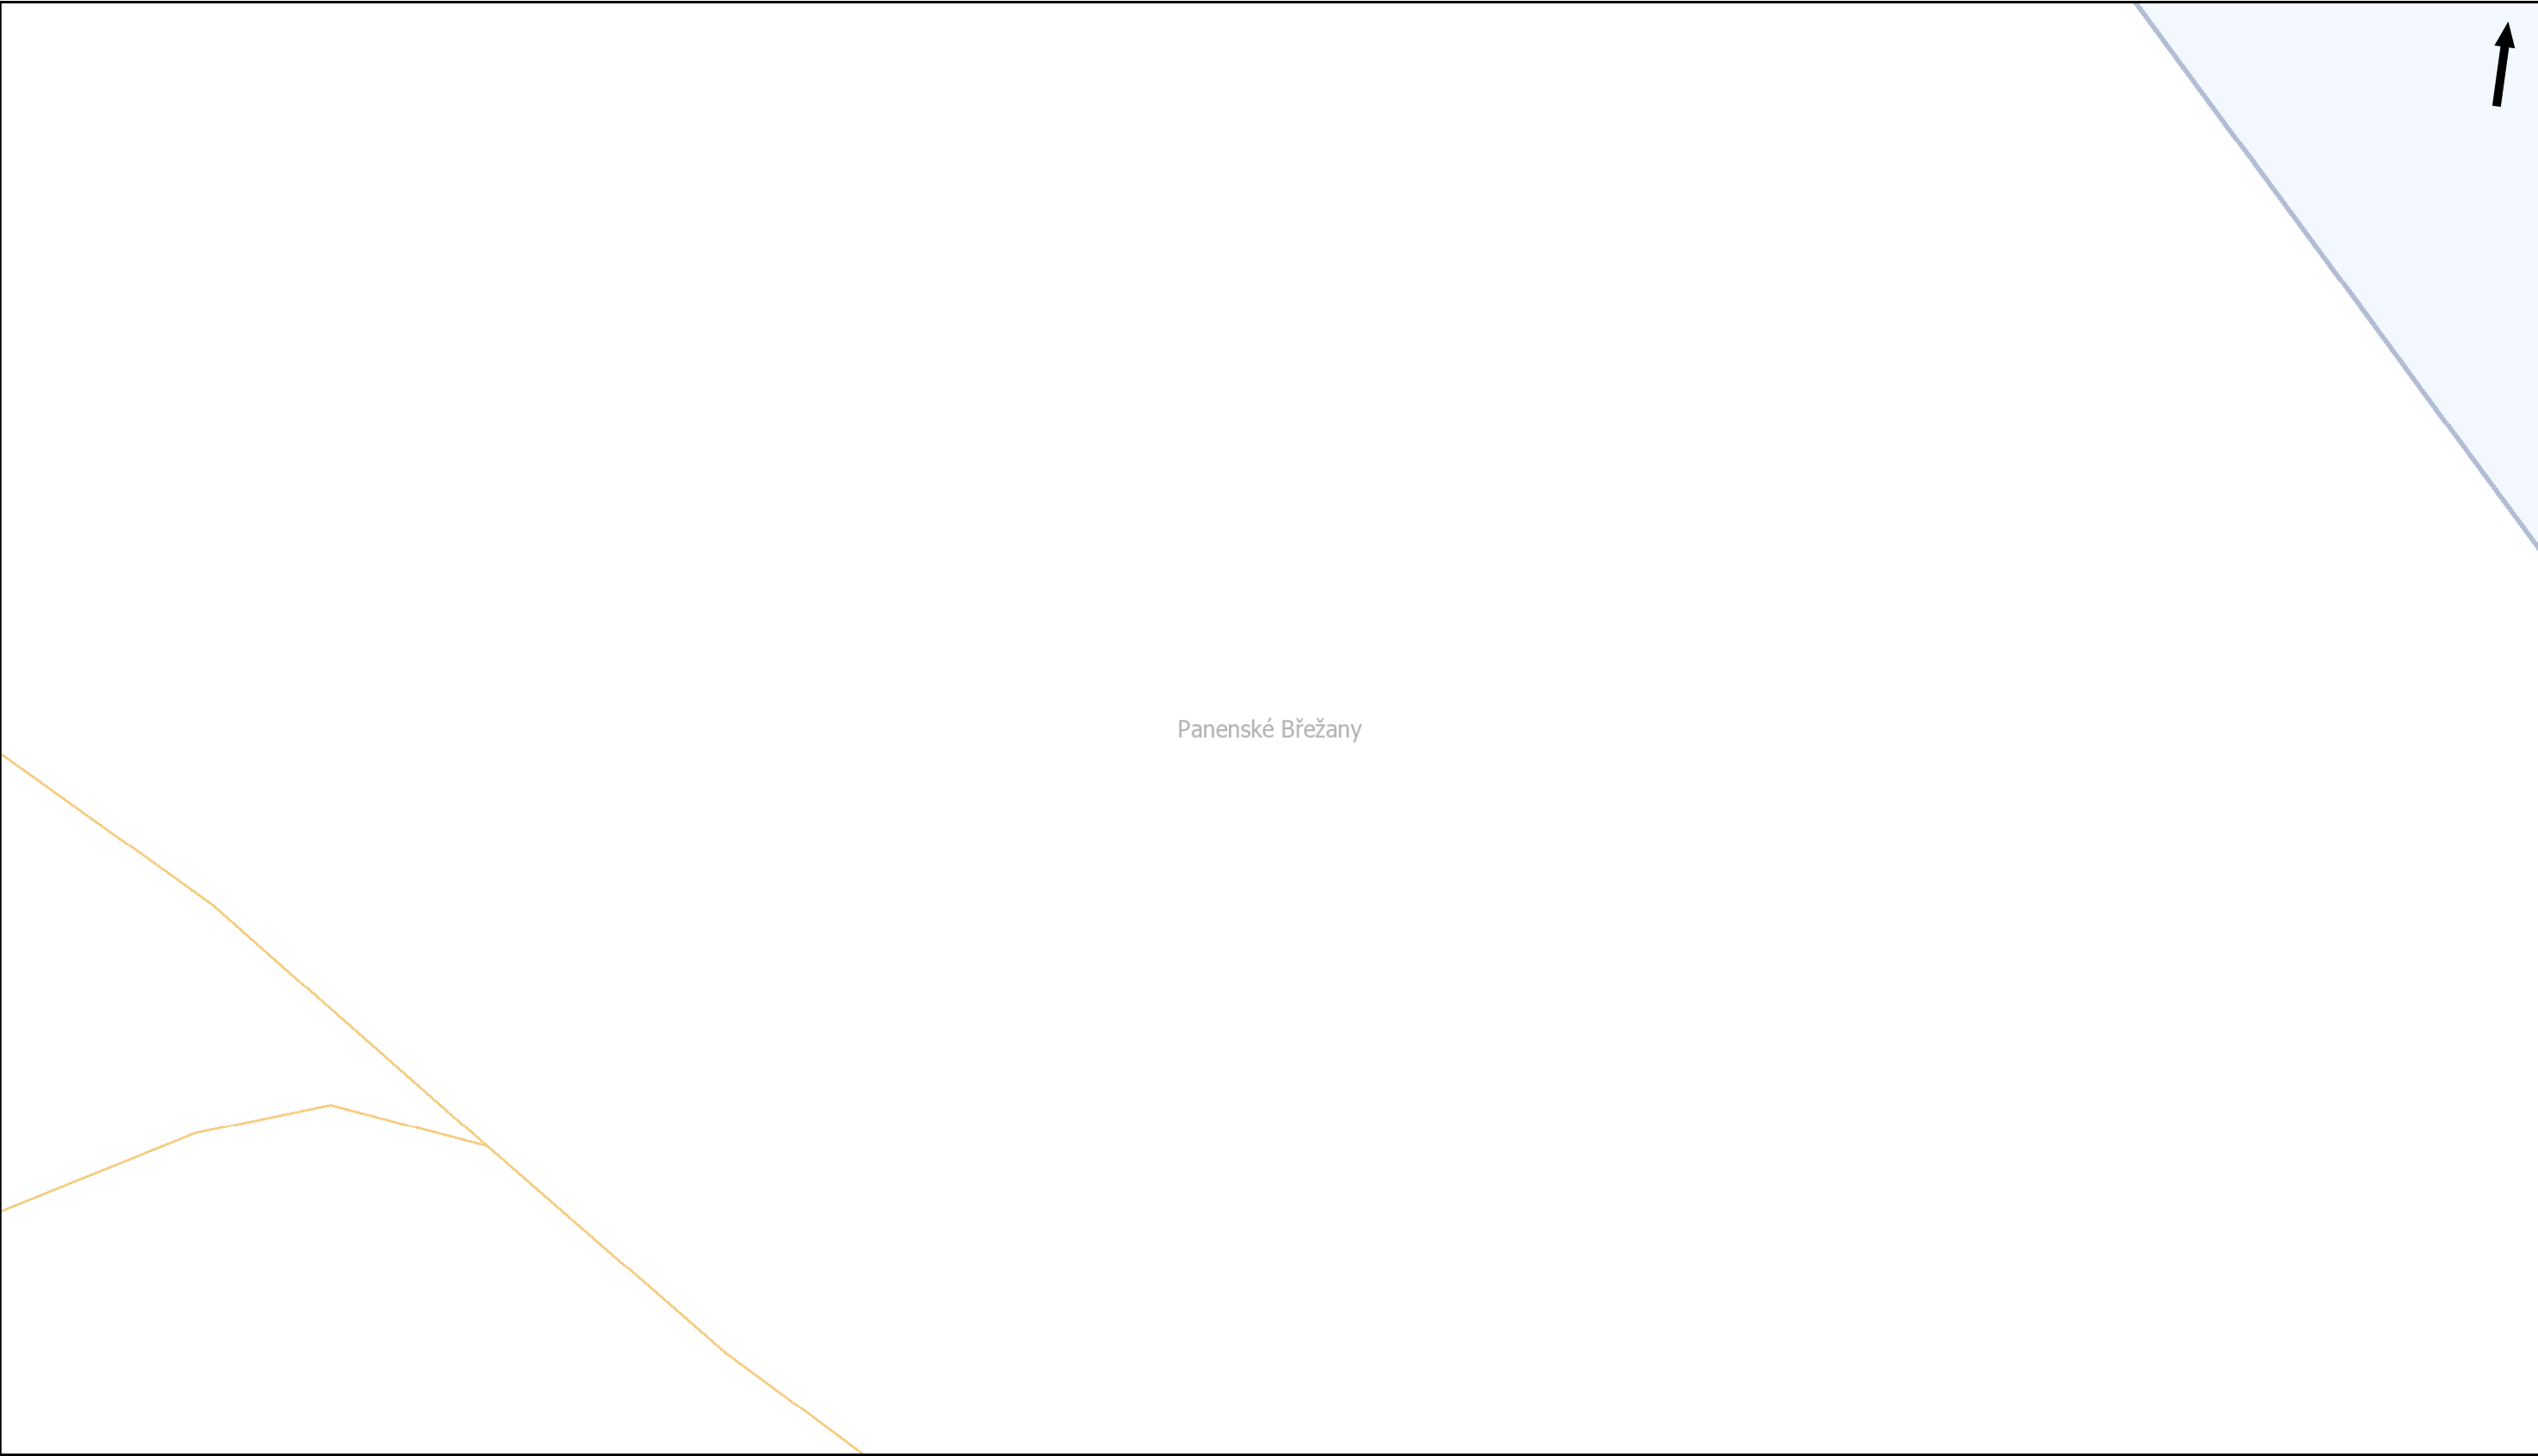


Pražská plynárenská Distribuce a.s.,
člen koncernu Pražská plynárenská a.s.,
U plynárny 500, Praha 4, 145 08
www.ppdistribuce.cz

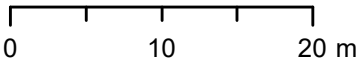


NTL	STL 1 bar	odstavené
VTL	STL 3 bar	přibližný pr.

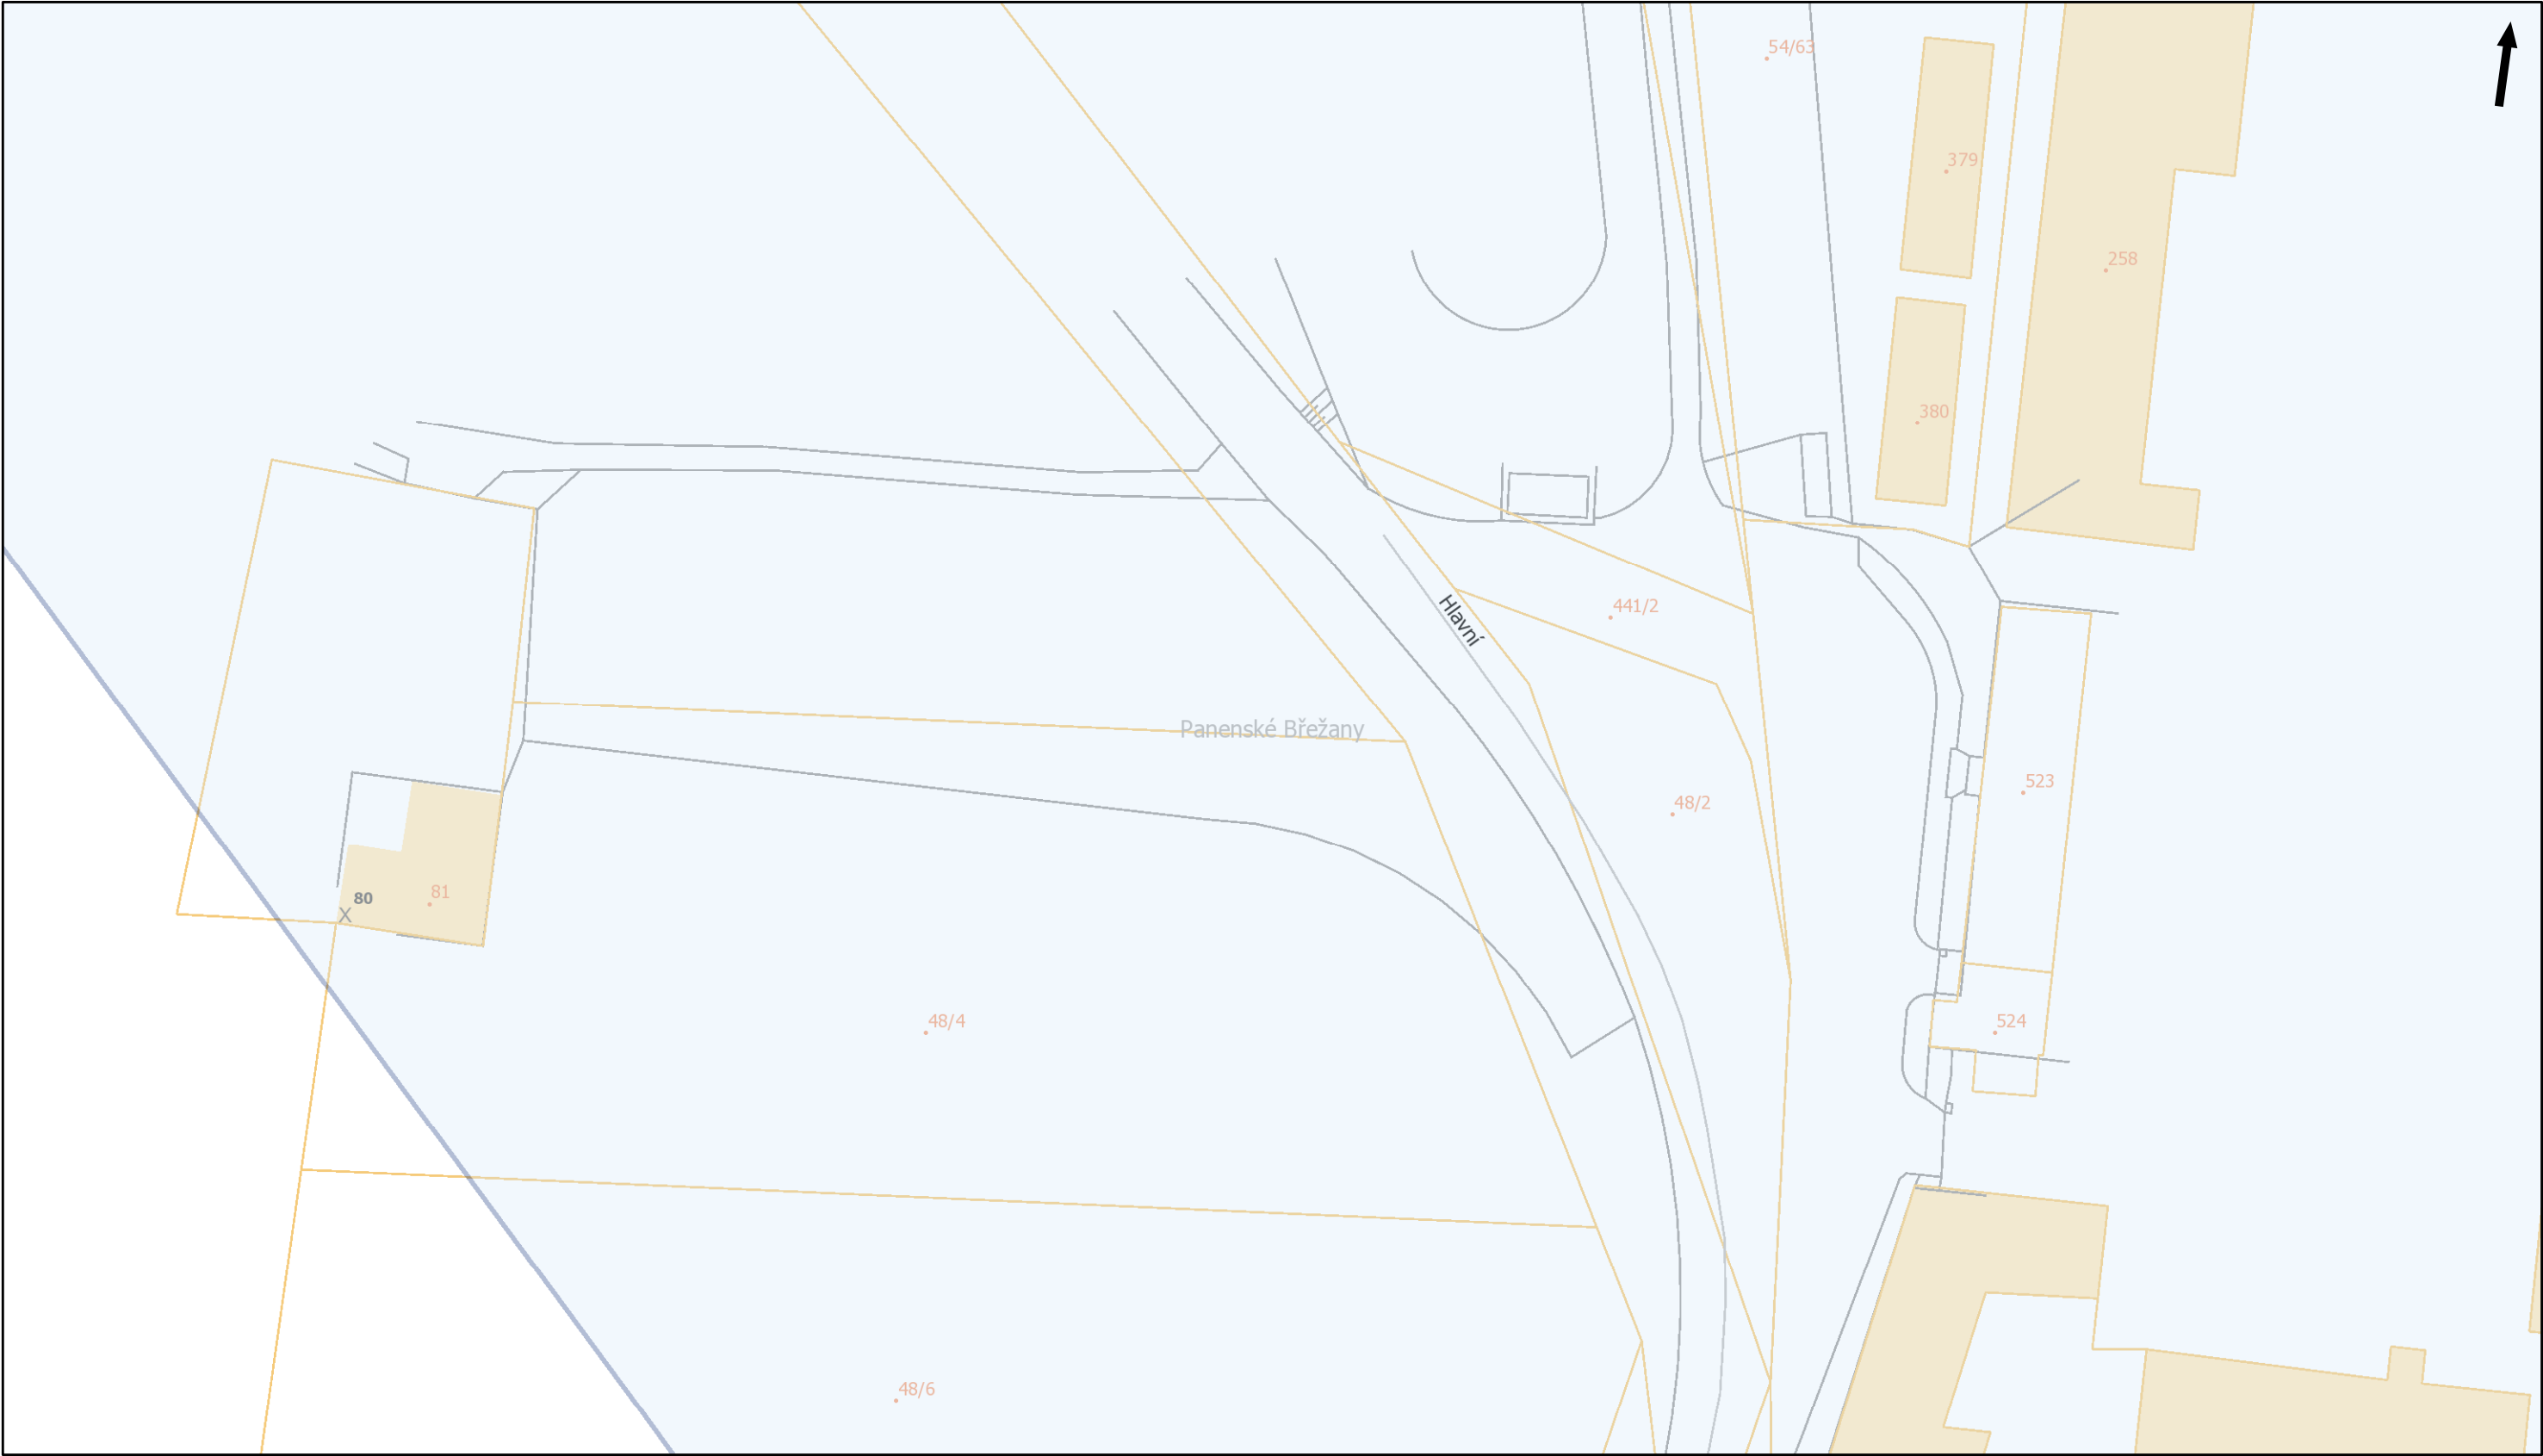

Pražská plynárenská Distribuce a.s.,
člen koncernu Pražská plynárenská a.s.,
U plynárny 500, Praha 4, 145 08
www.ppdistribuce.cz

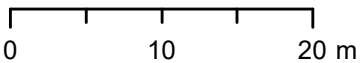


NTL STL 1 bar
VTL STL 3 bar
odstavené
přibližný pr.

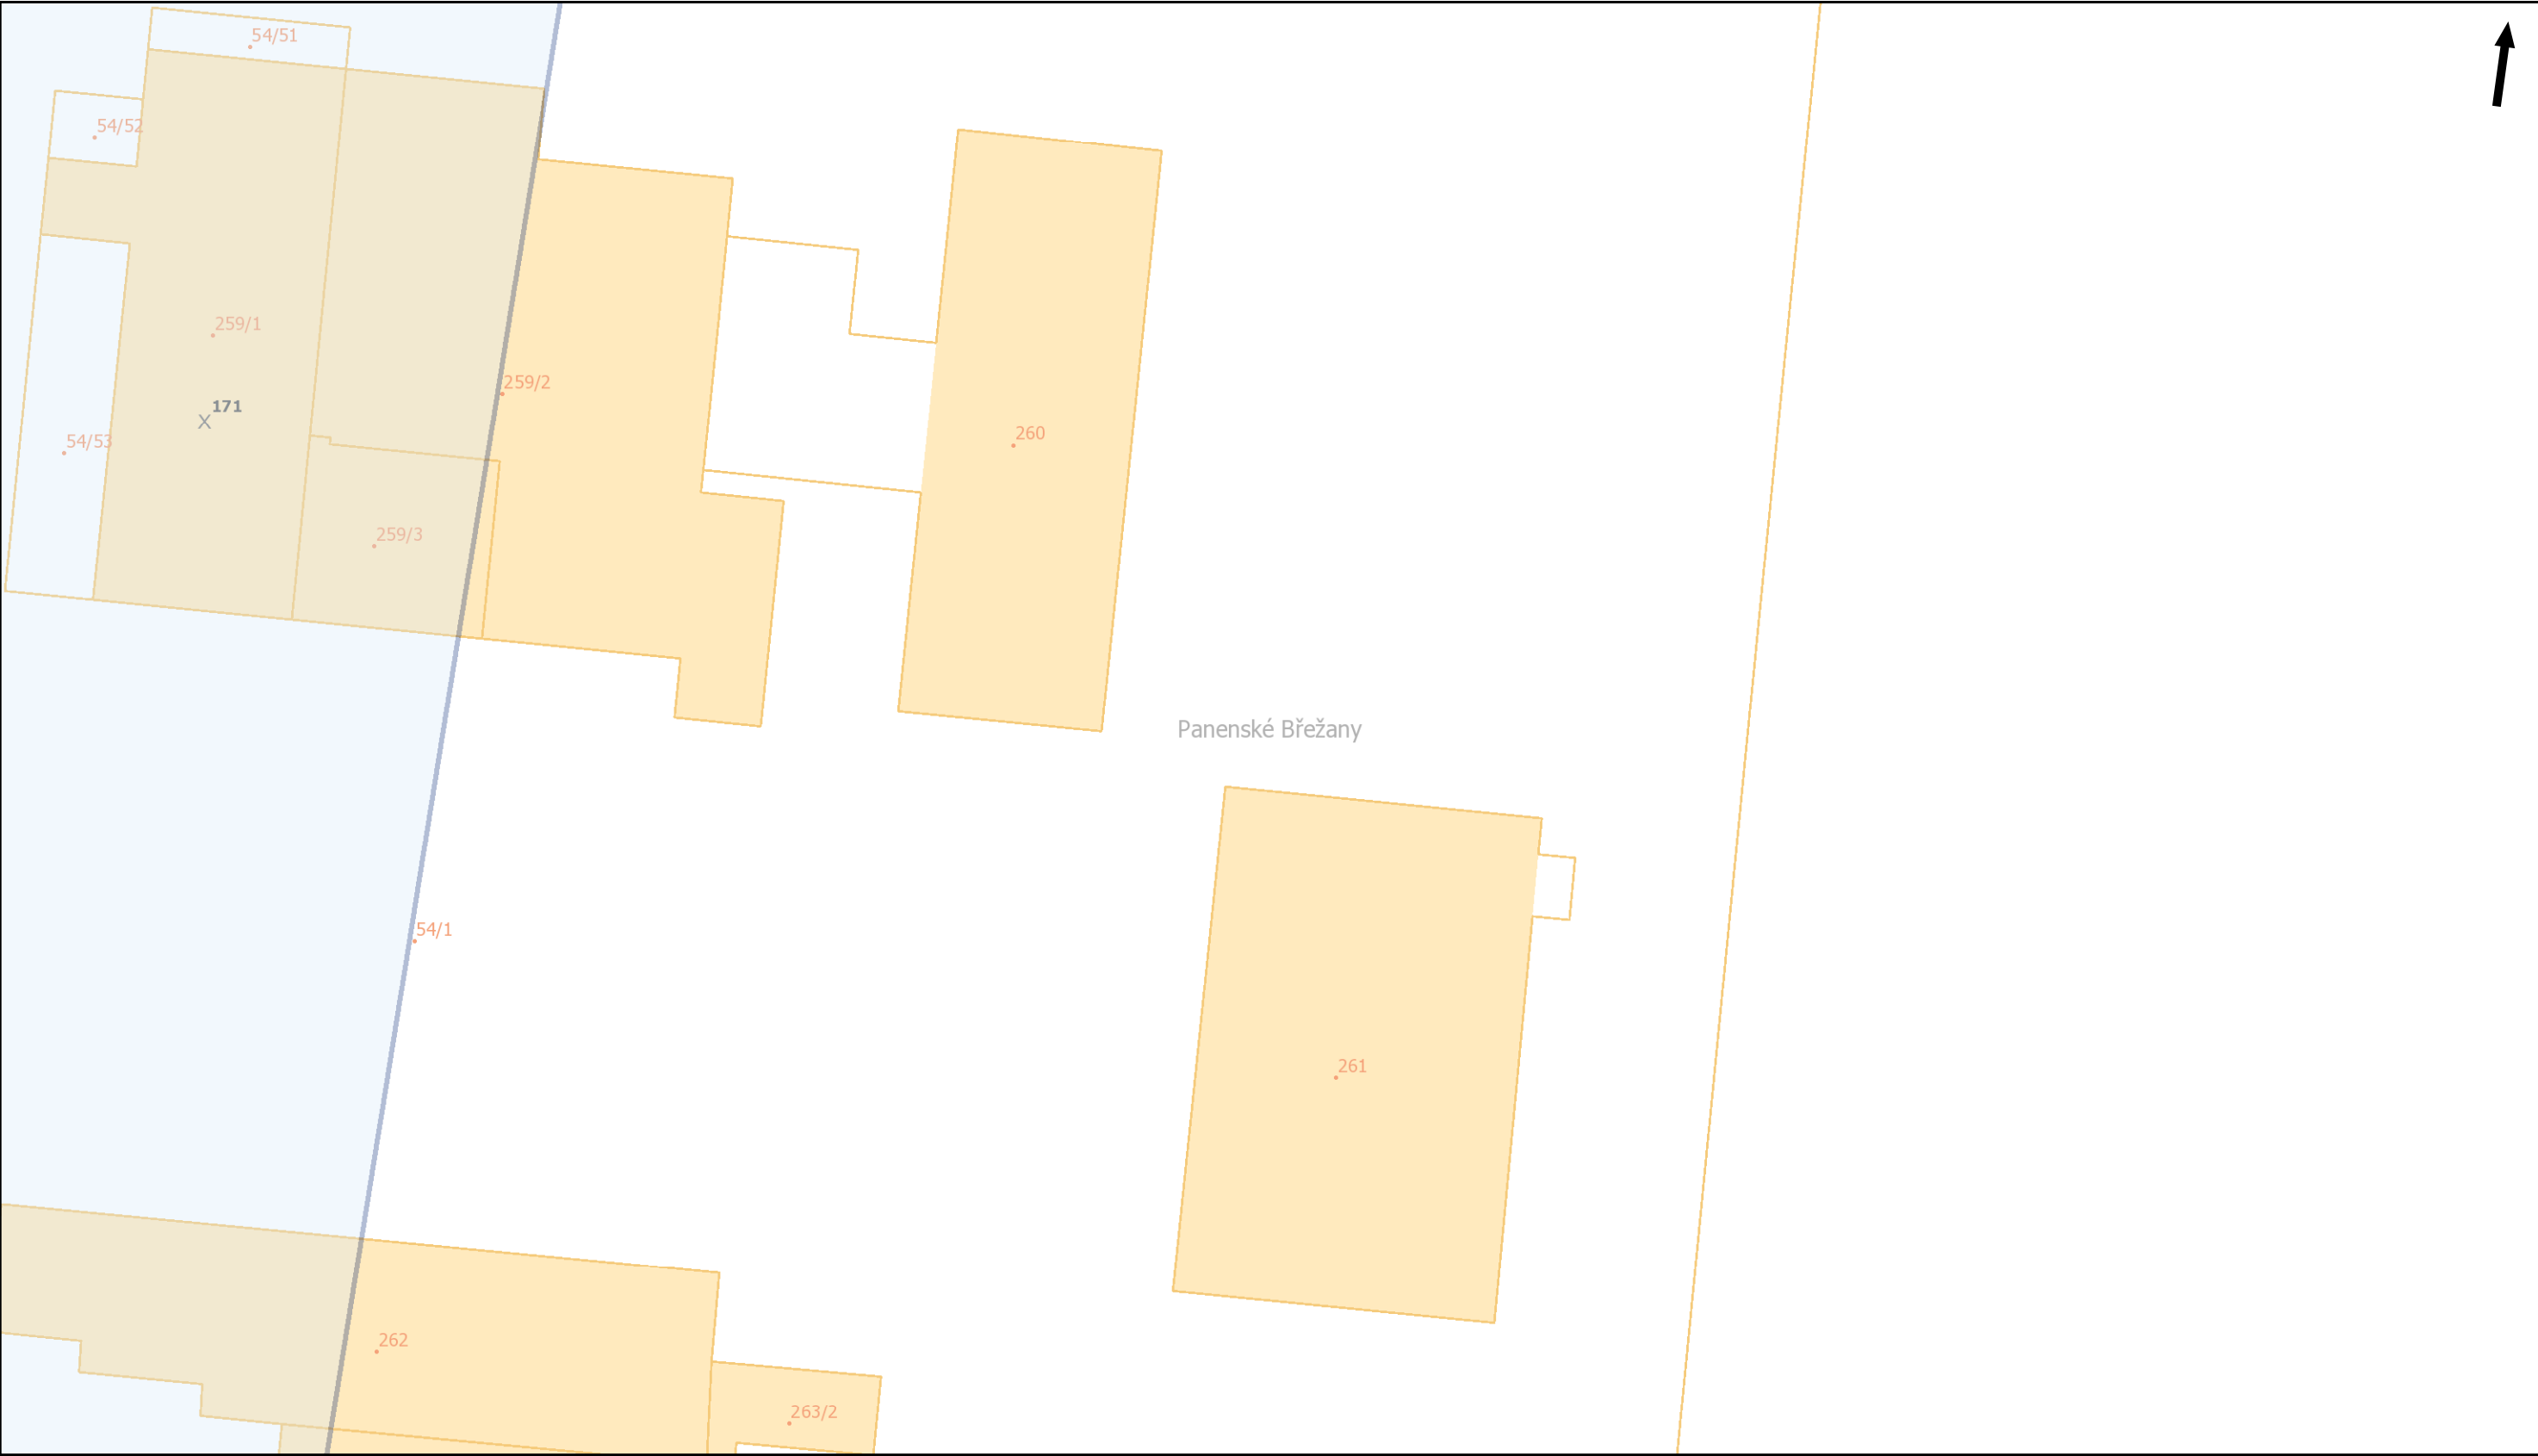


Panenské Břežany



Pražská plynárenská Distribuce a.s.,
člen koncernu Pražská plynárenská a.s.,
U plynárny 500, Praha 4, 145 08
www.ppdistribuce.cz

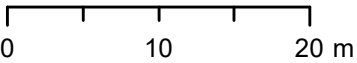


- | | | |
|-----|-----------|---------------|
| NTL | STL 1 bar | odstavené |
| VTL | STL 3 bar | přibližný pr. |

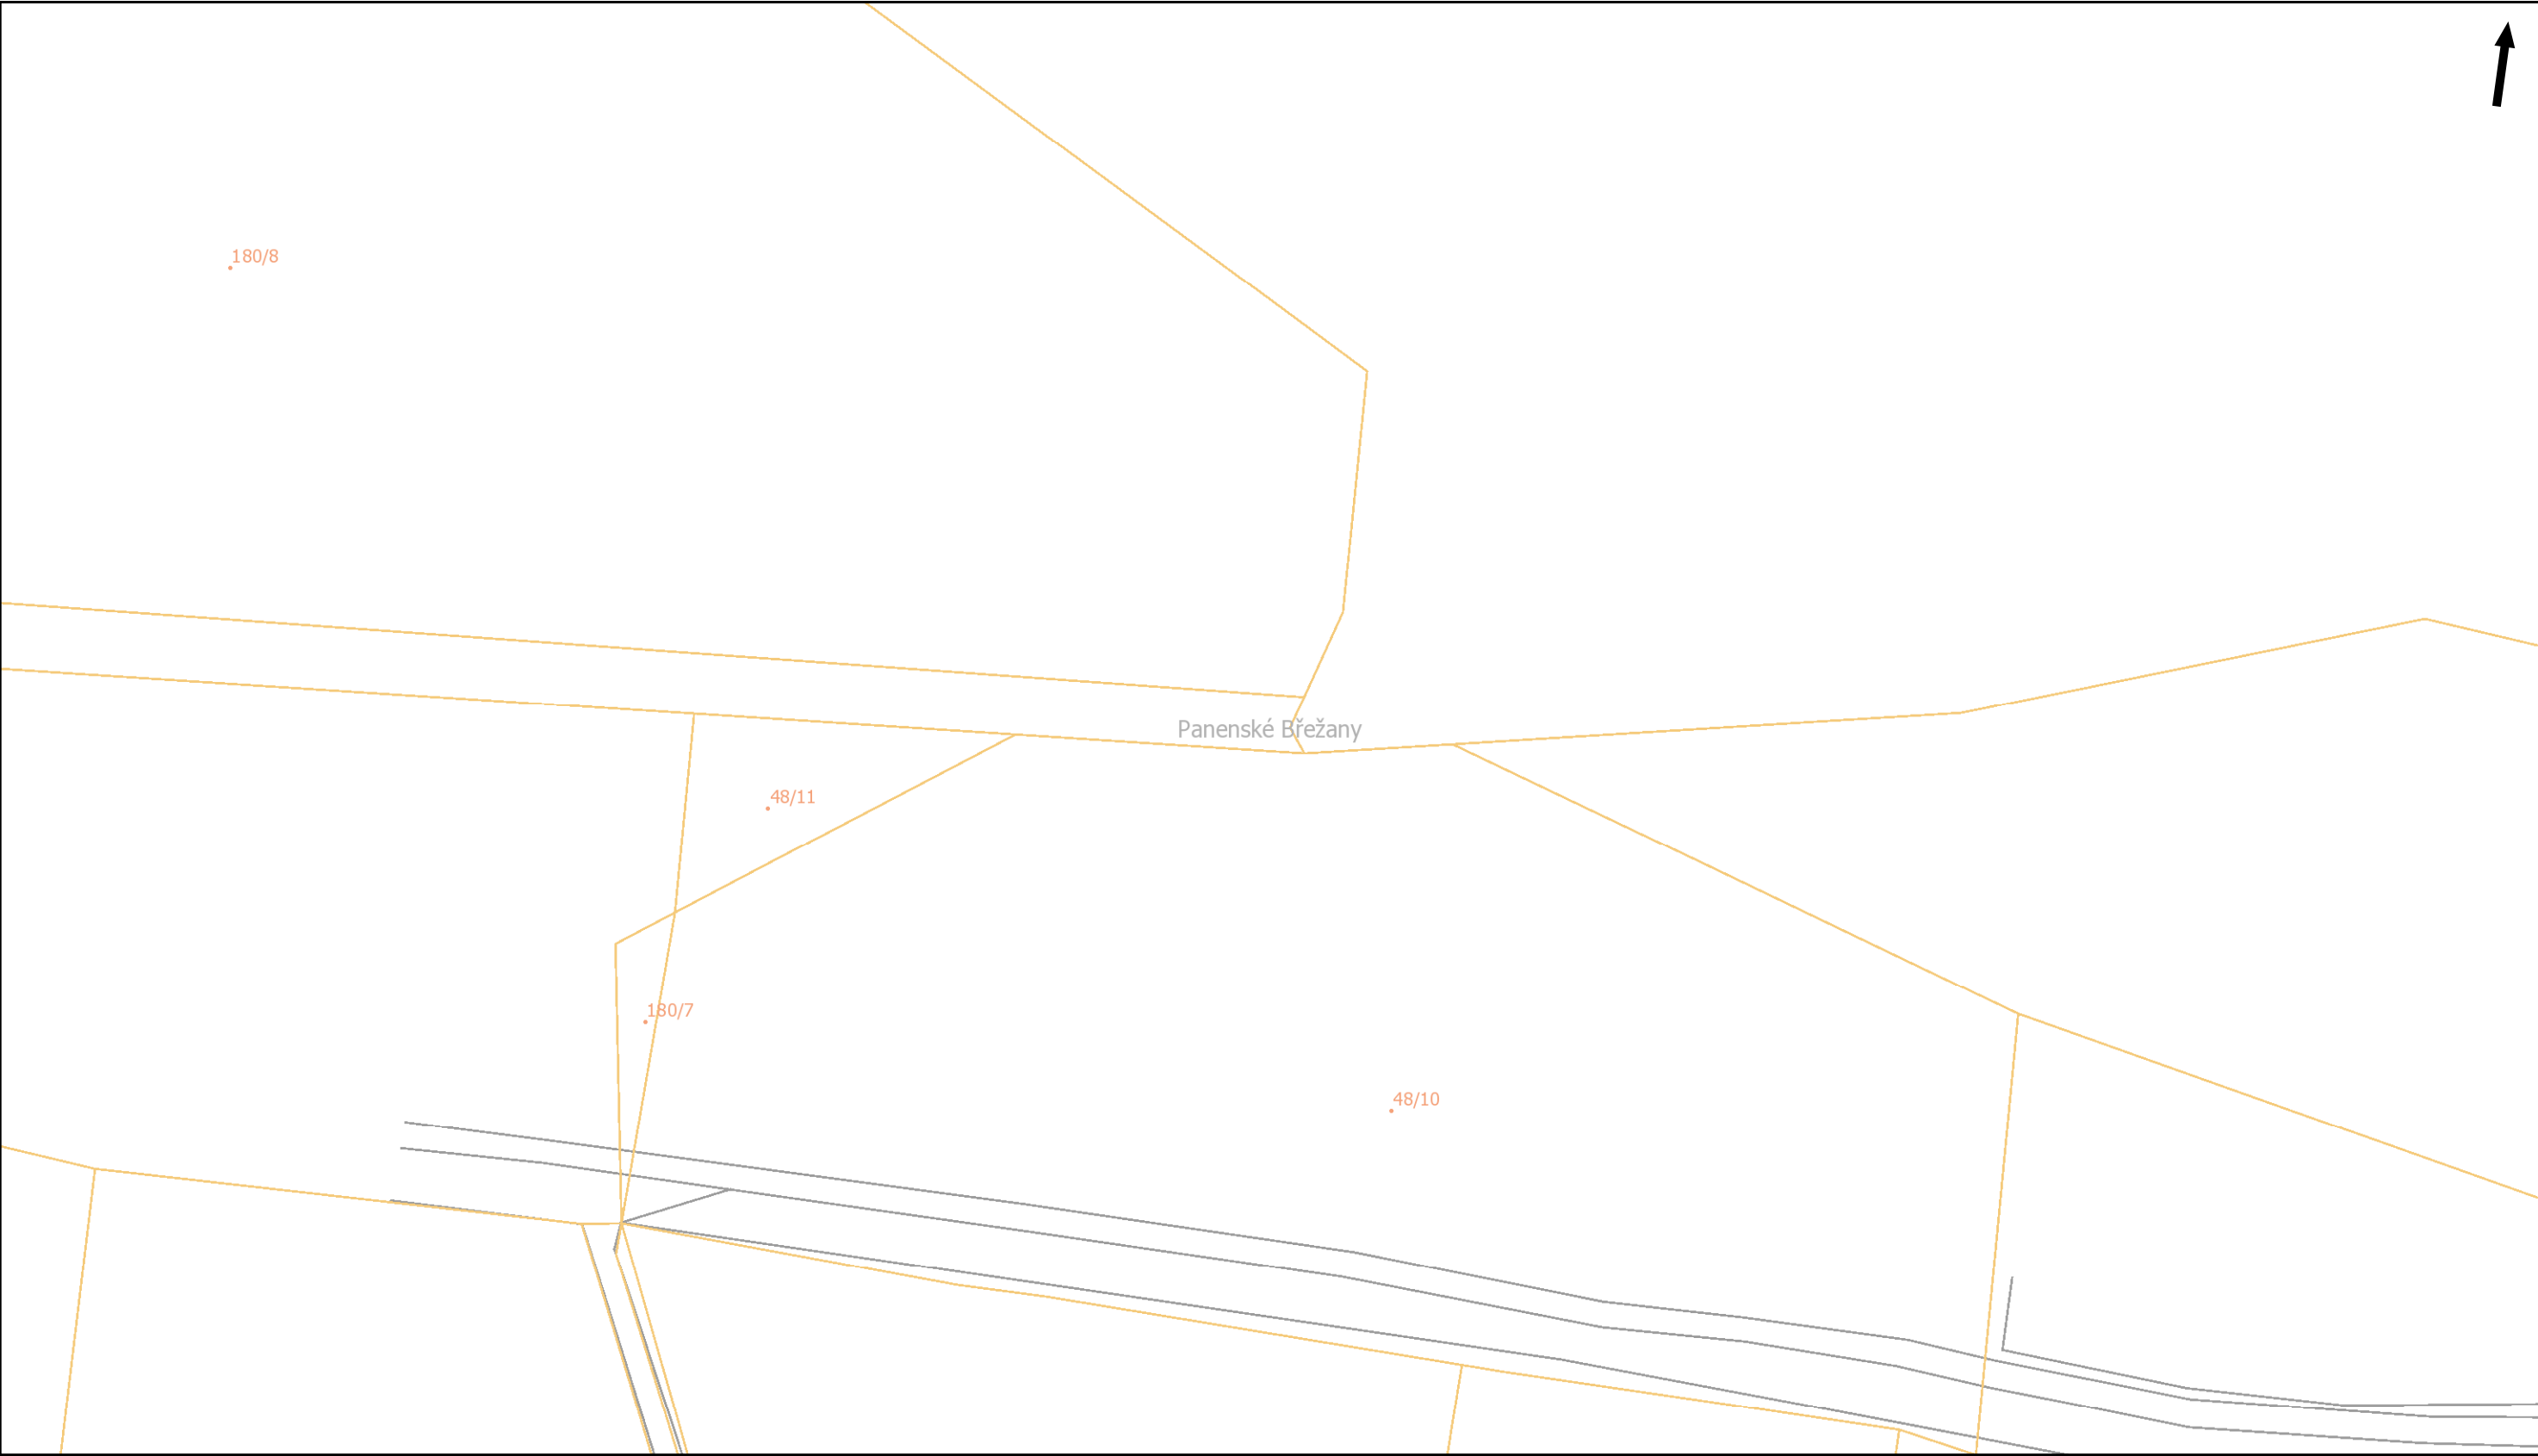


Pražská plynárenská Distribuce a.s.,
člen koncernu Pražská plynárenská a.s.,
U plynárny 500, Praha 4, 145 08
www.ppdistribuce.cz

0 10 20 m


NTL STL 1 bar
VTL STL 3 bar
odstavené
přibližný pr.

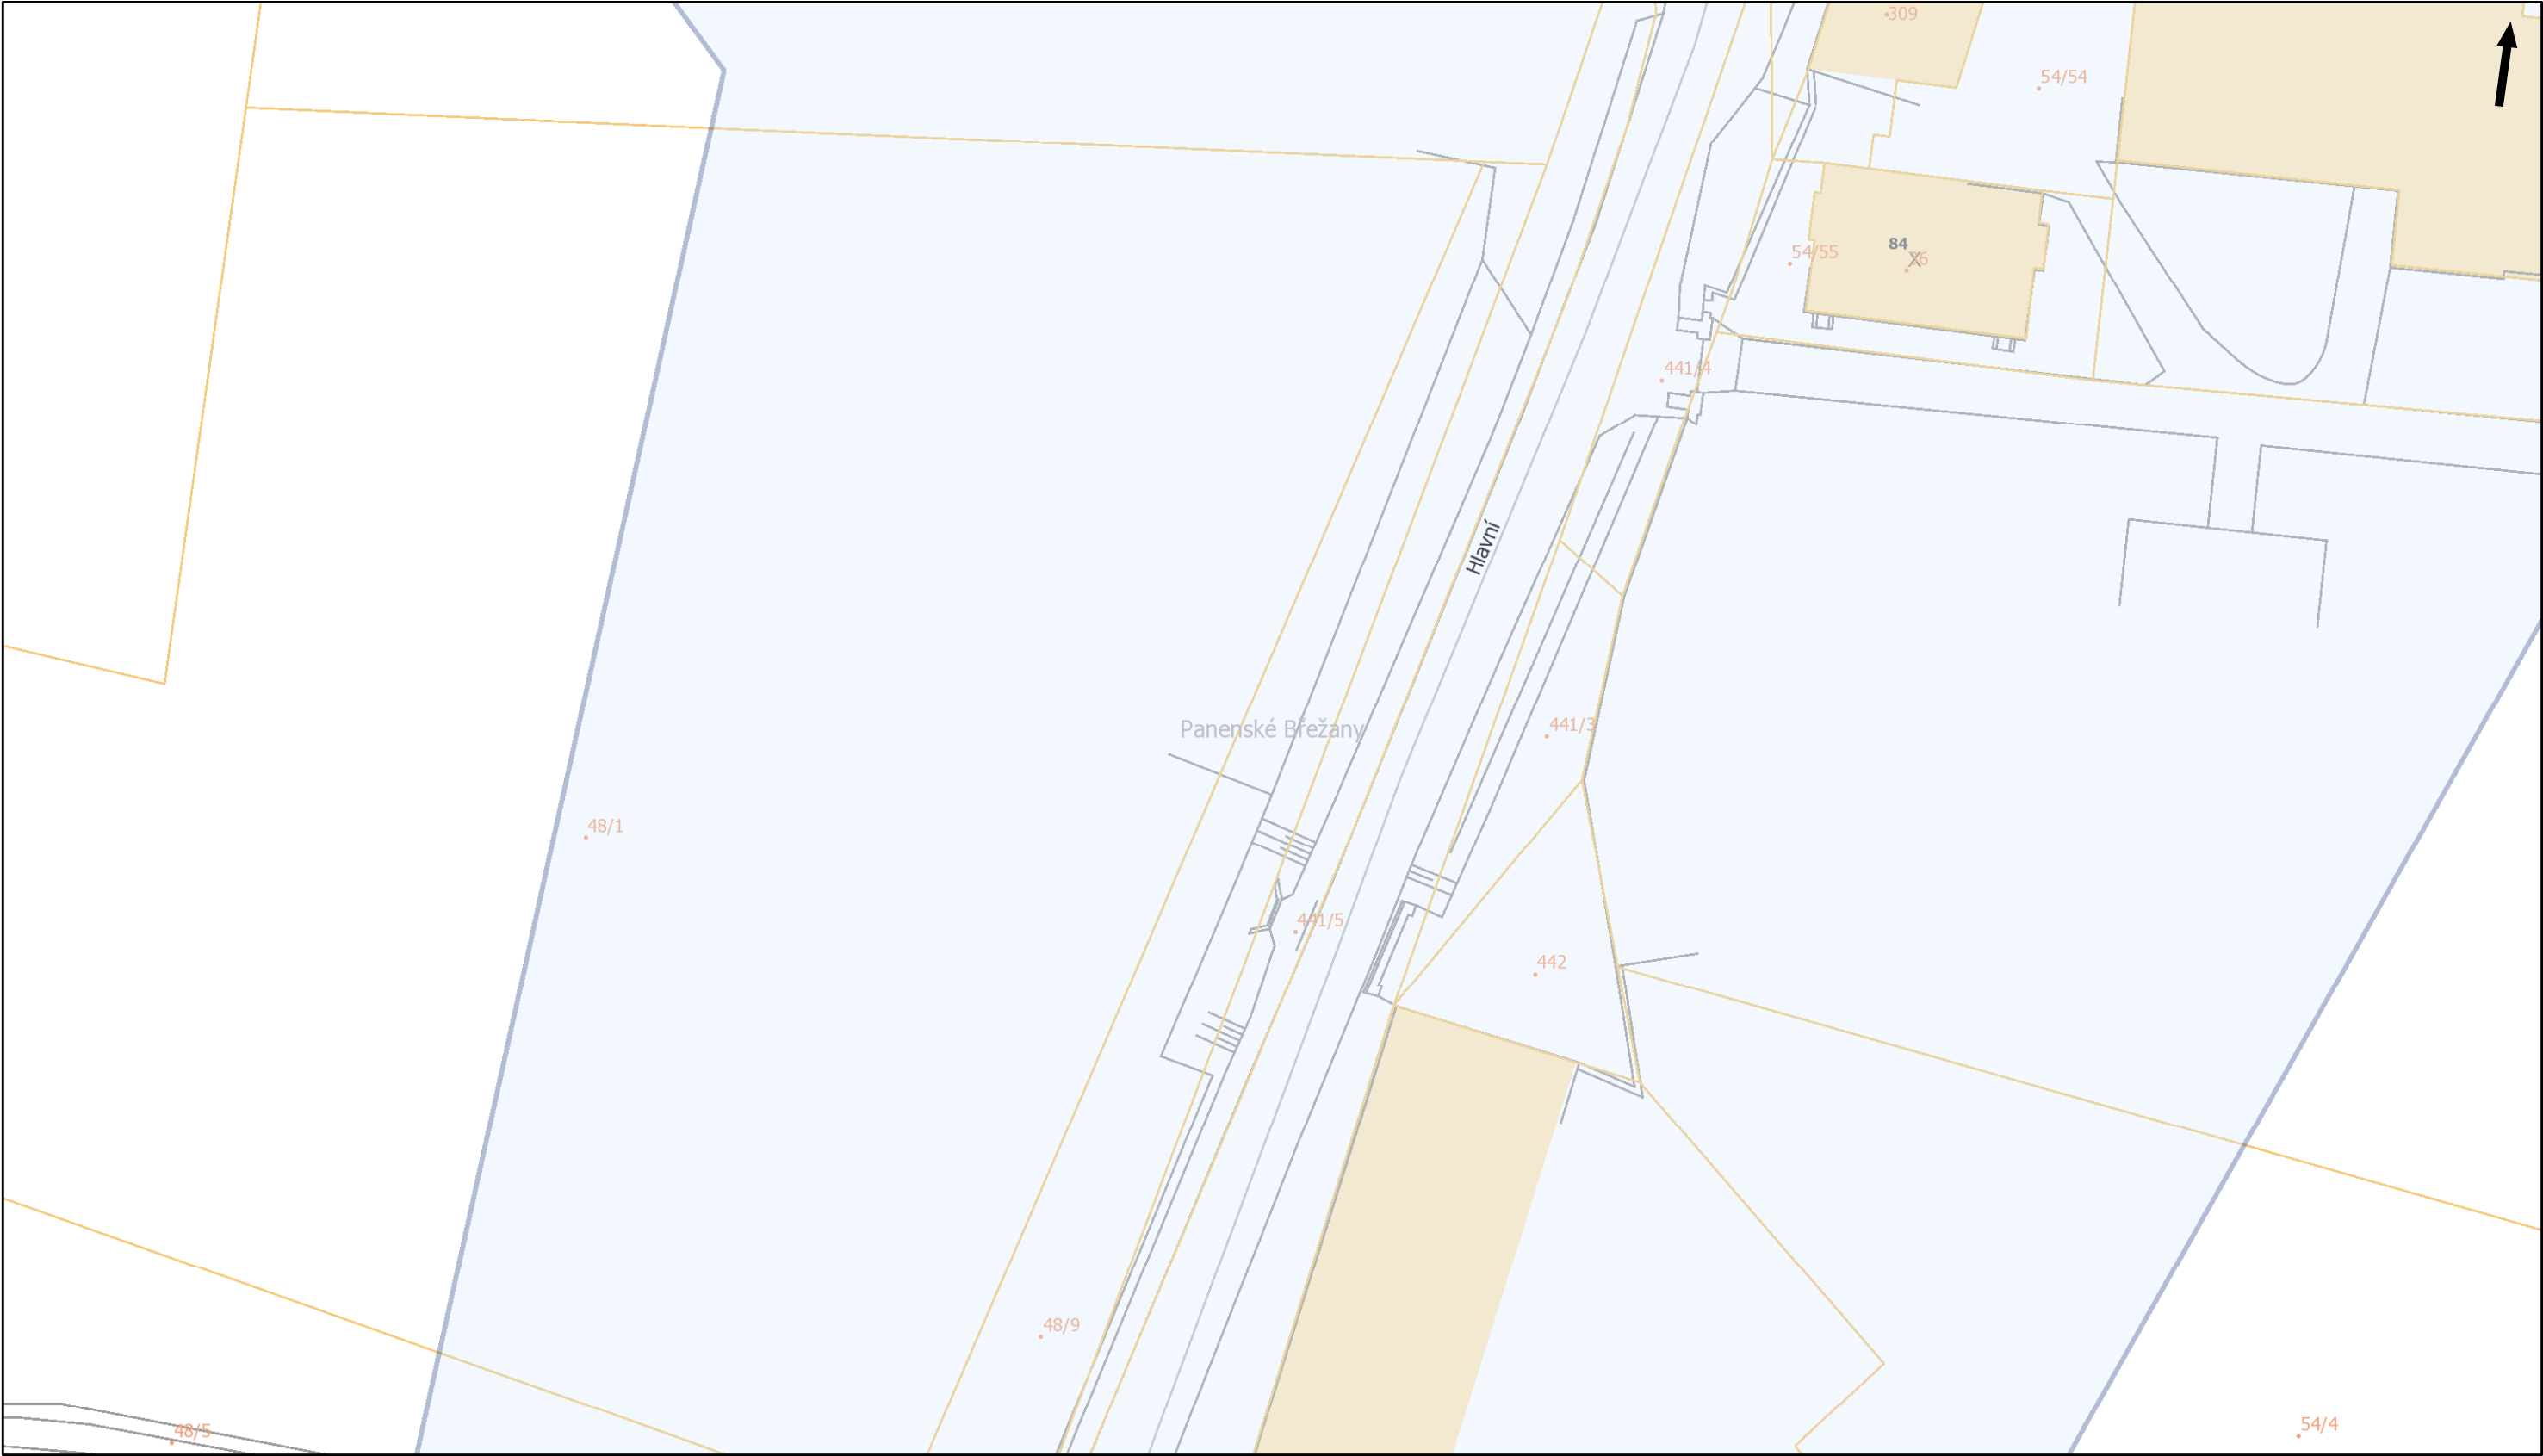


Pražská plynárenská Distribuce a.s.,
člen koncernu Pražská plynárenská a.s.,
U plynárny 500, Praha 4, 145 08
www.ppdistribuce.cz

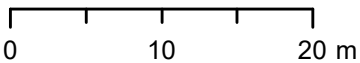


- | | | |
|-----|-----------|---------------|
| NTL | STL 1 bar | odstavené |
| VTL | STL 3 bar | přibližný pr. |

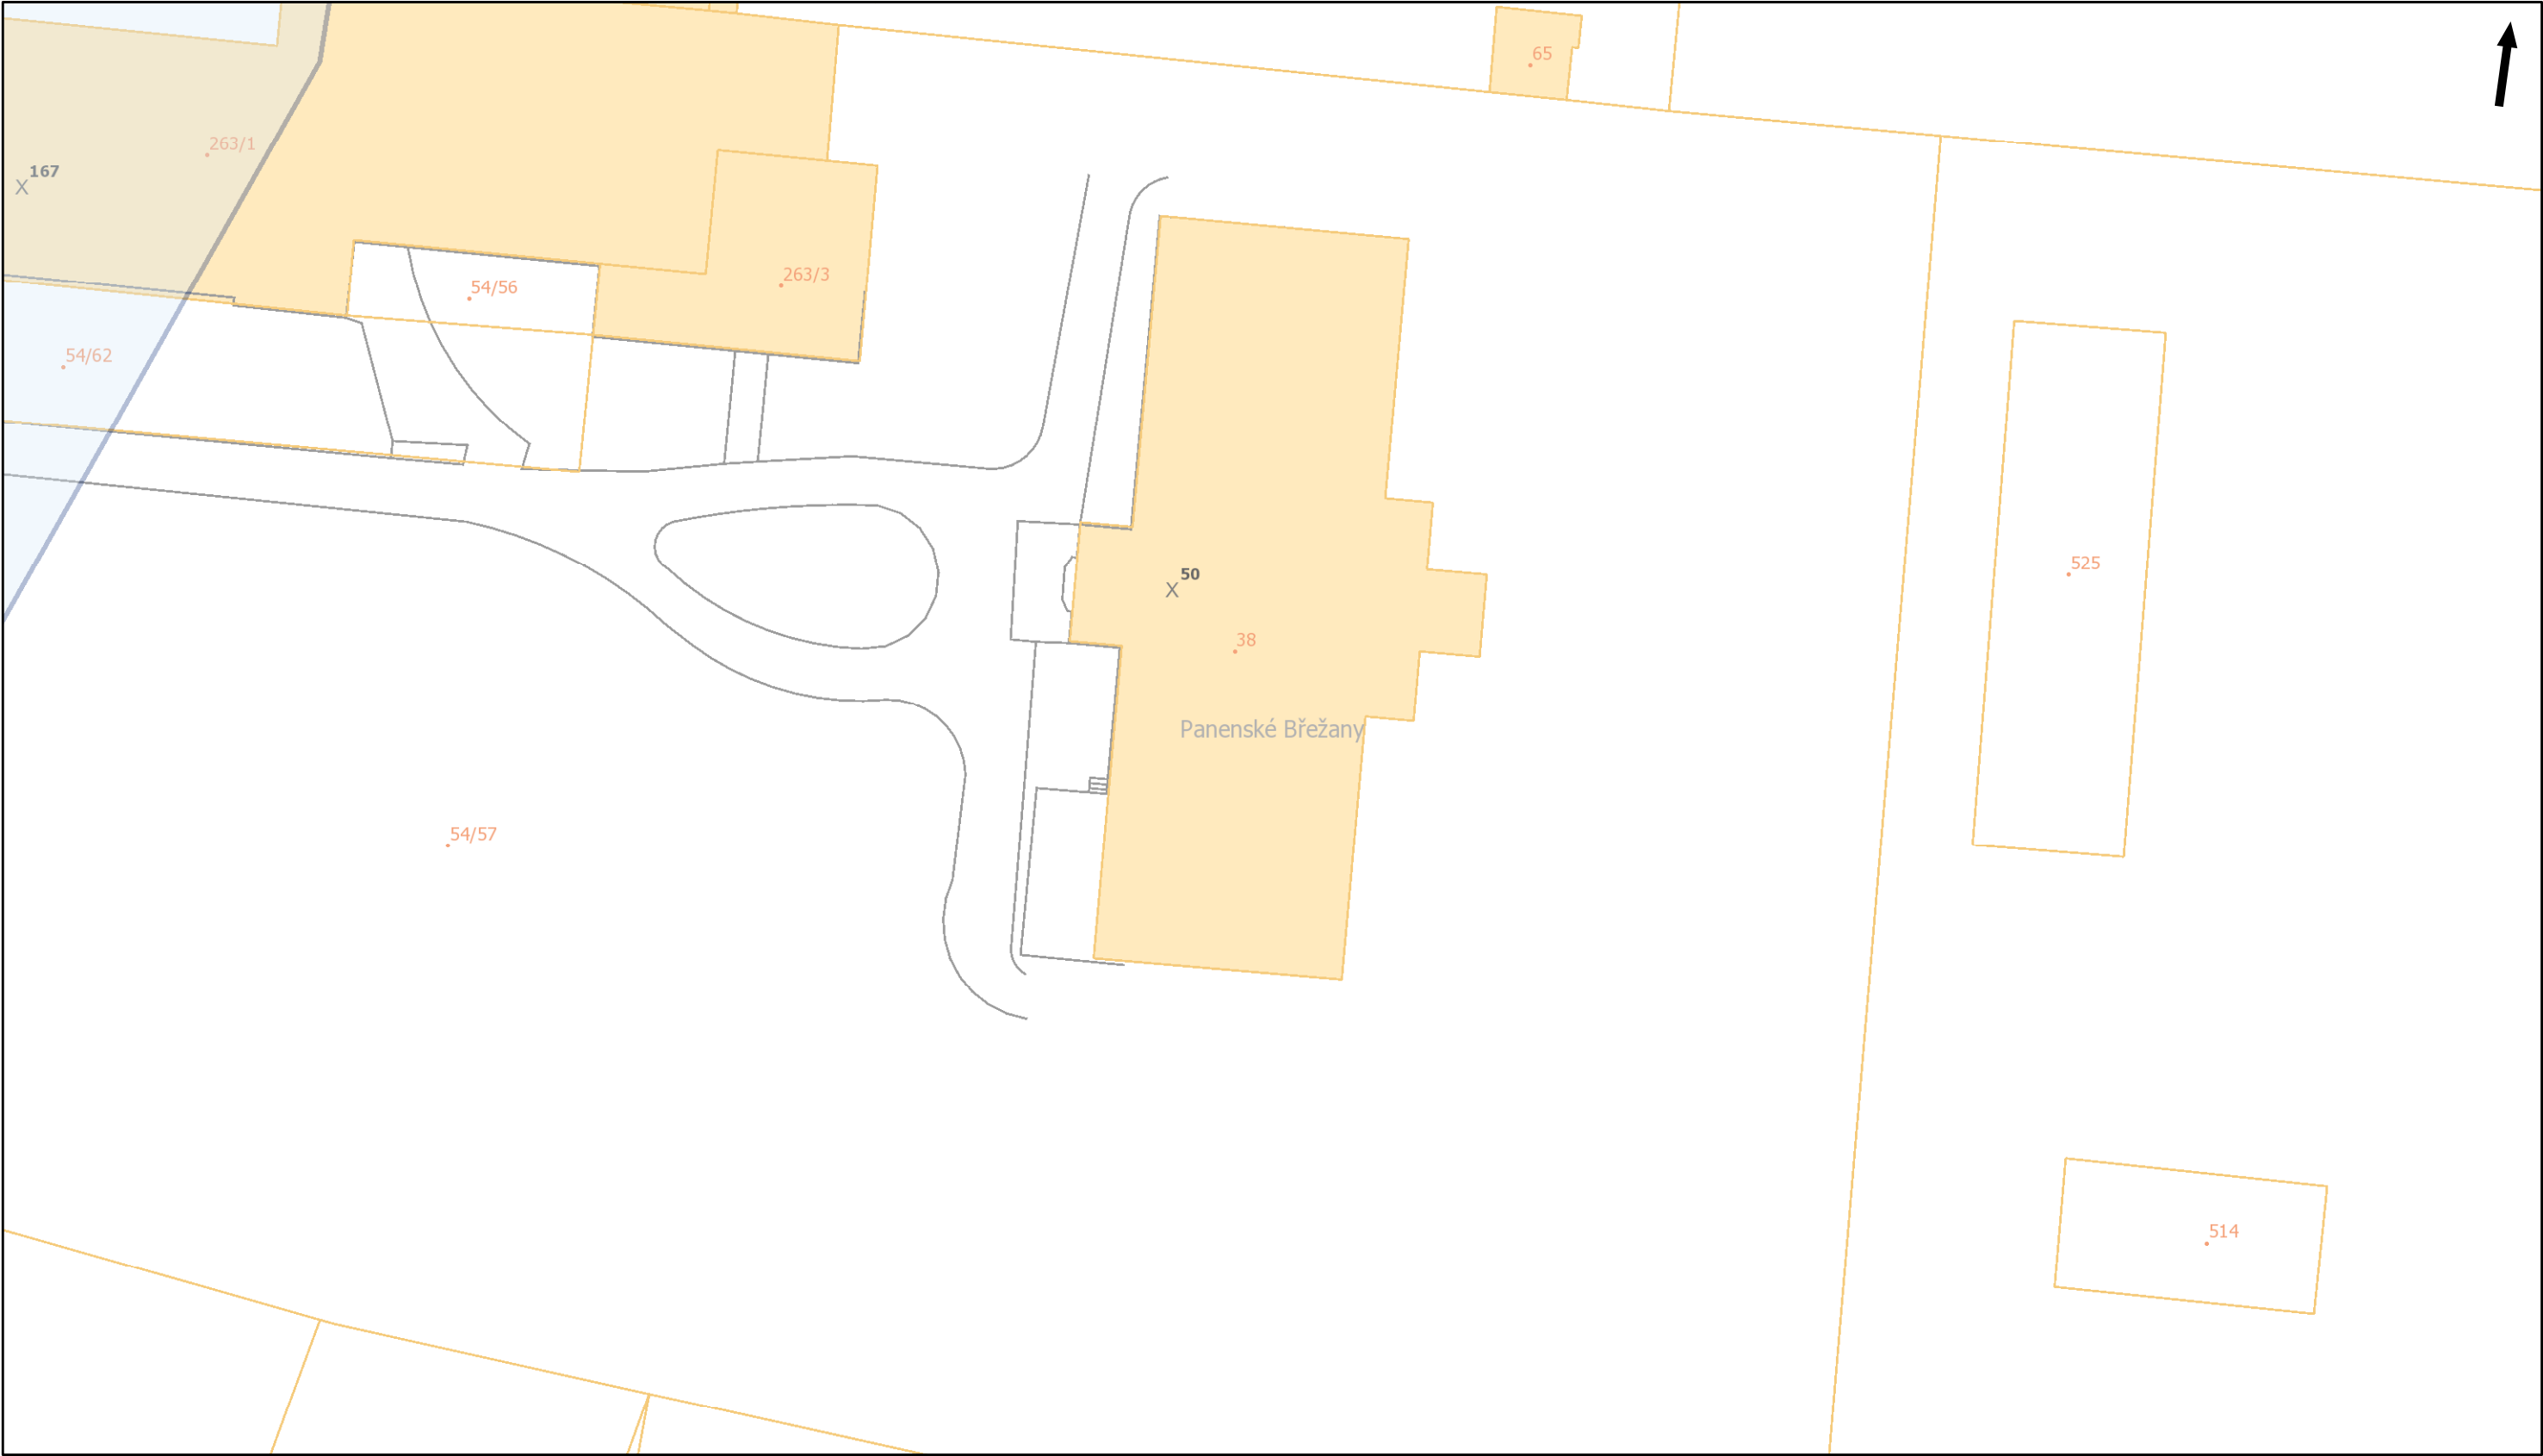

Pražská plynárenská Distribuce a.s.,
člen koncernu Pražská plynárenská a.s.,
U plynárny 500, Praha 4, 145 08
www.ppdistribuce.cz

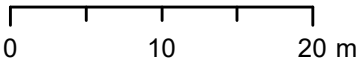


— NTL	— STL 1 bar	----- odstavené
— VTL	— STL 3 bar	----- přibližný pr.

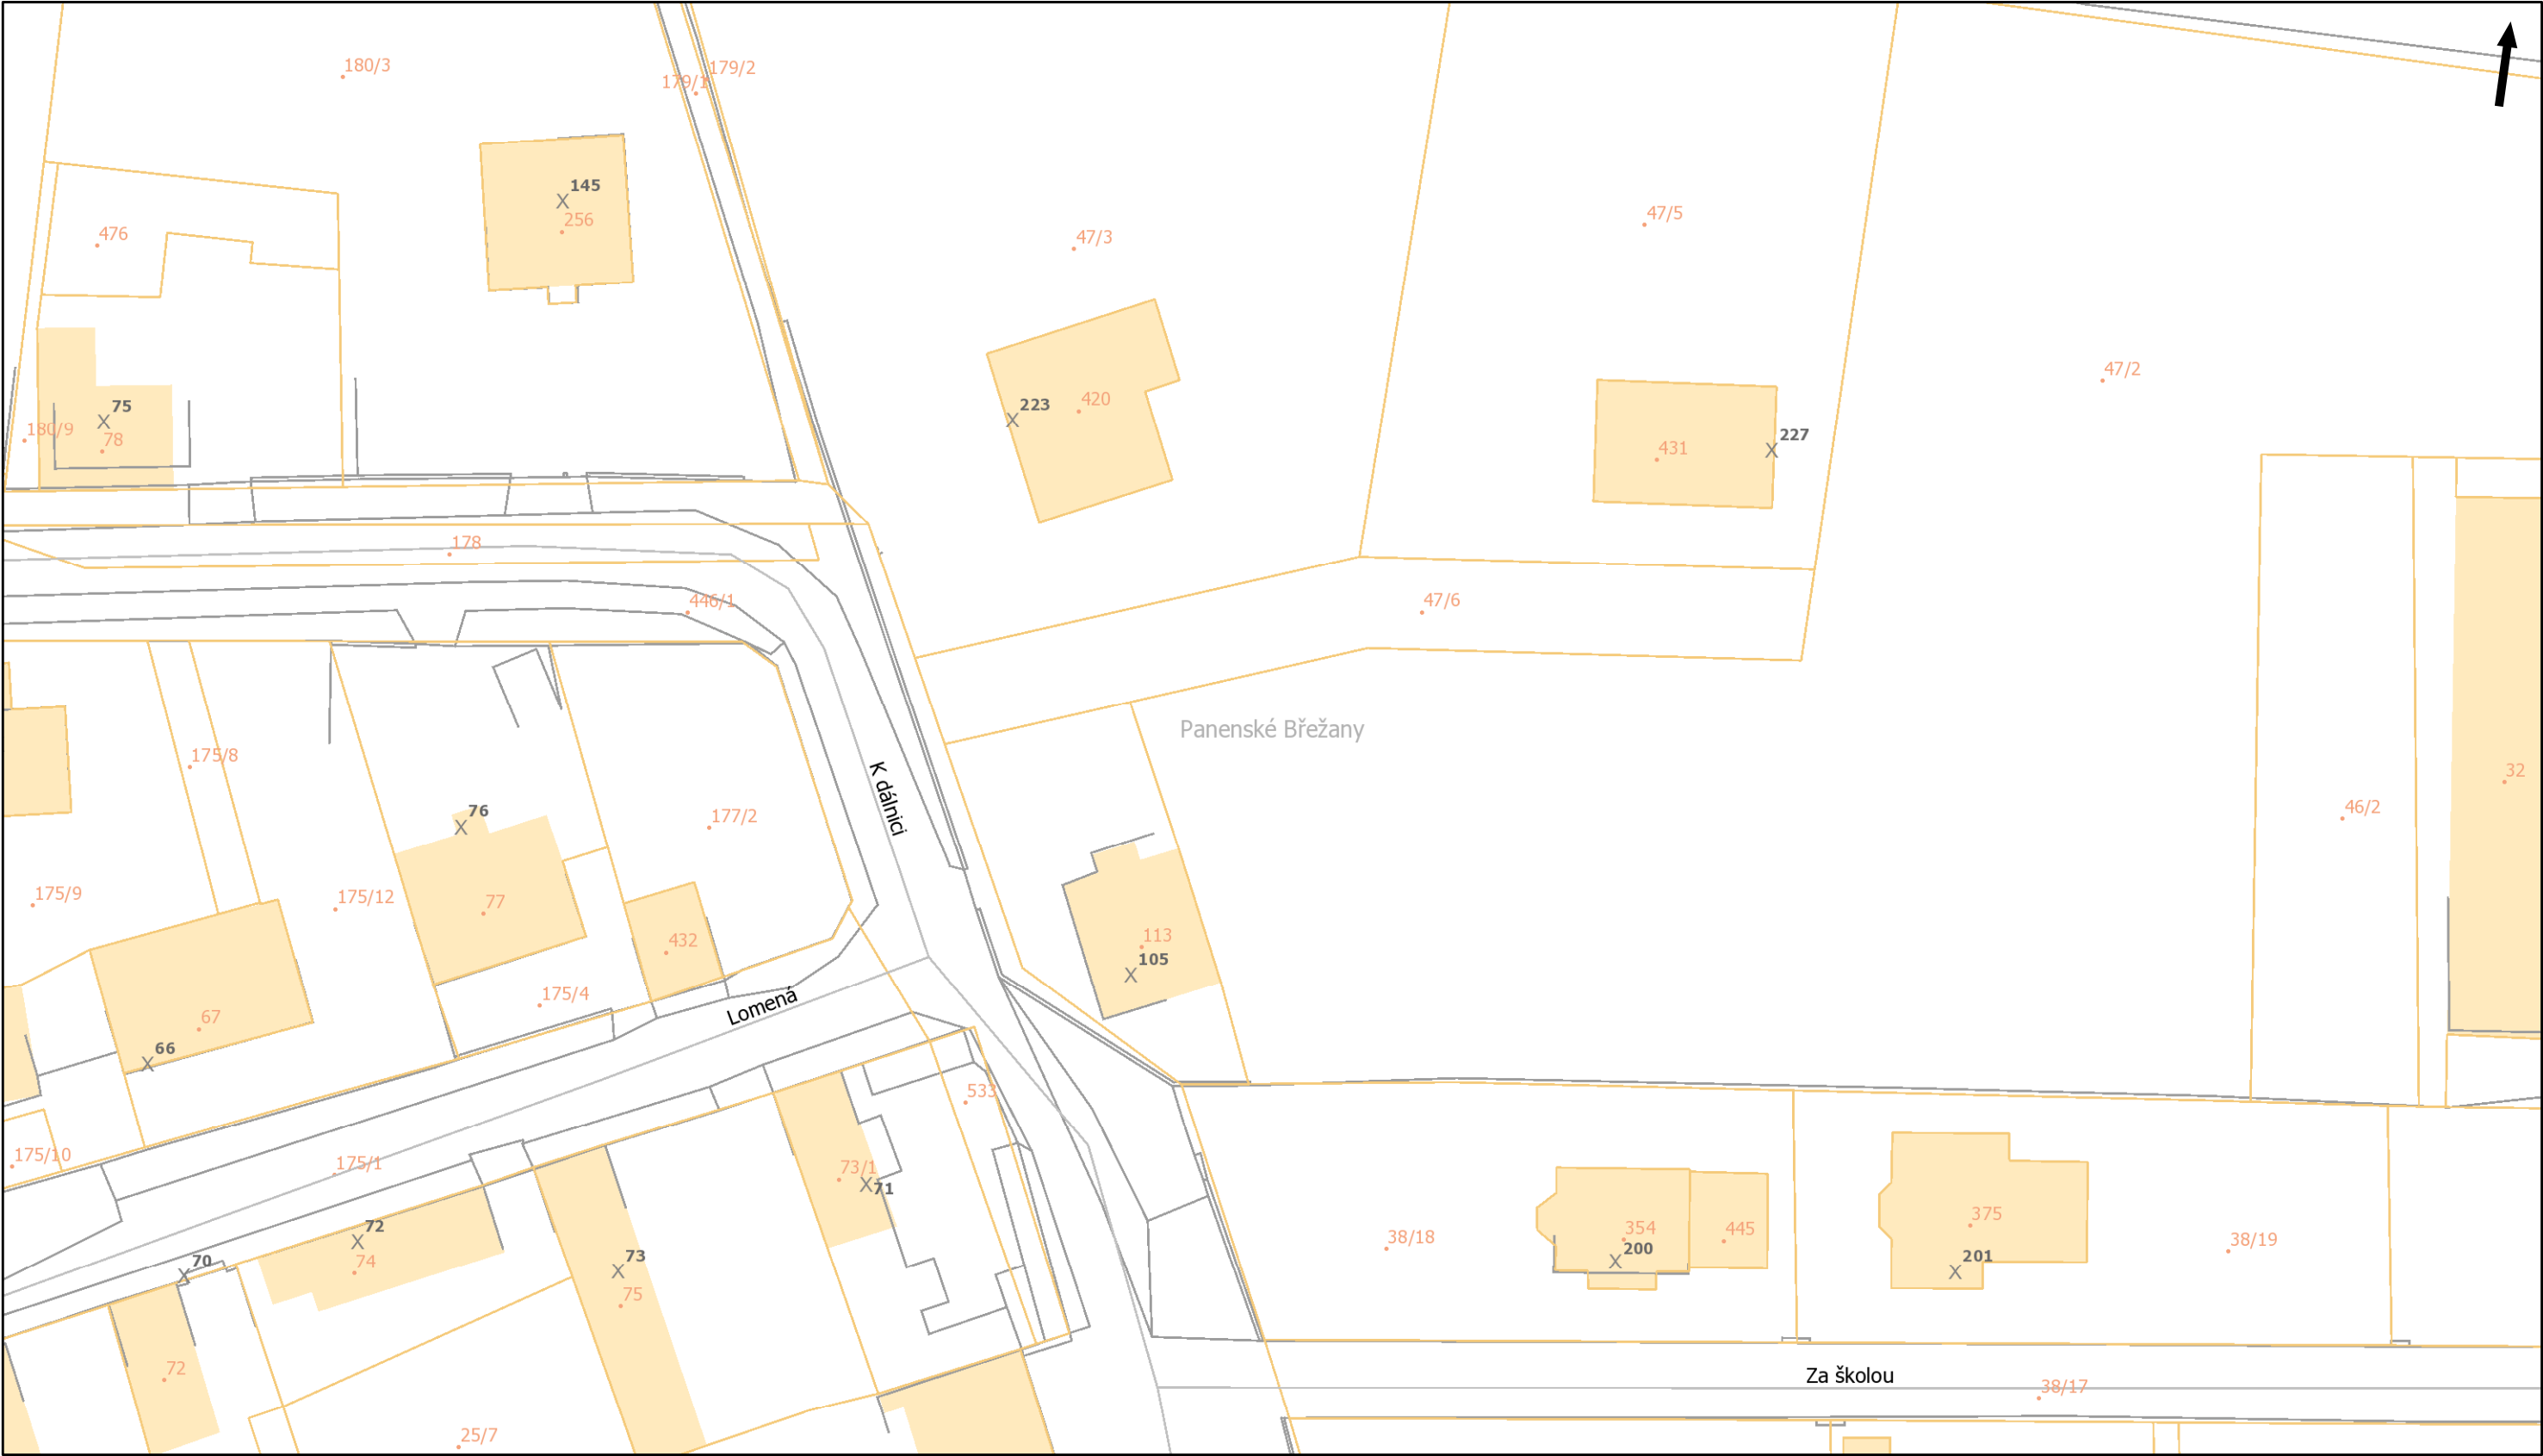


Pražská plynárenská Distribuce a.s.,
člen koncernu Pražská plynárenská a.s.,
U plynárny 500, Praha 4, 145 08
www.ppdistribuce.cz


0 10 20 m

NTL STL 1 bar odstavené
VTL STL 3 bar ----- přibližný pr.

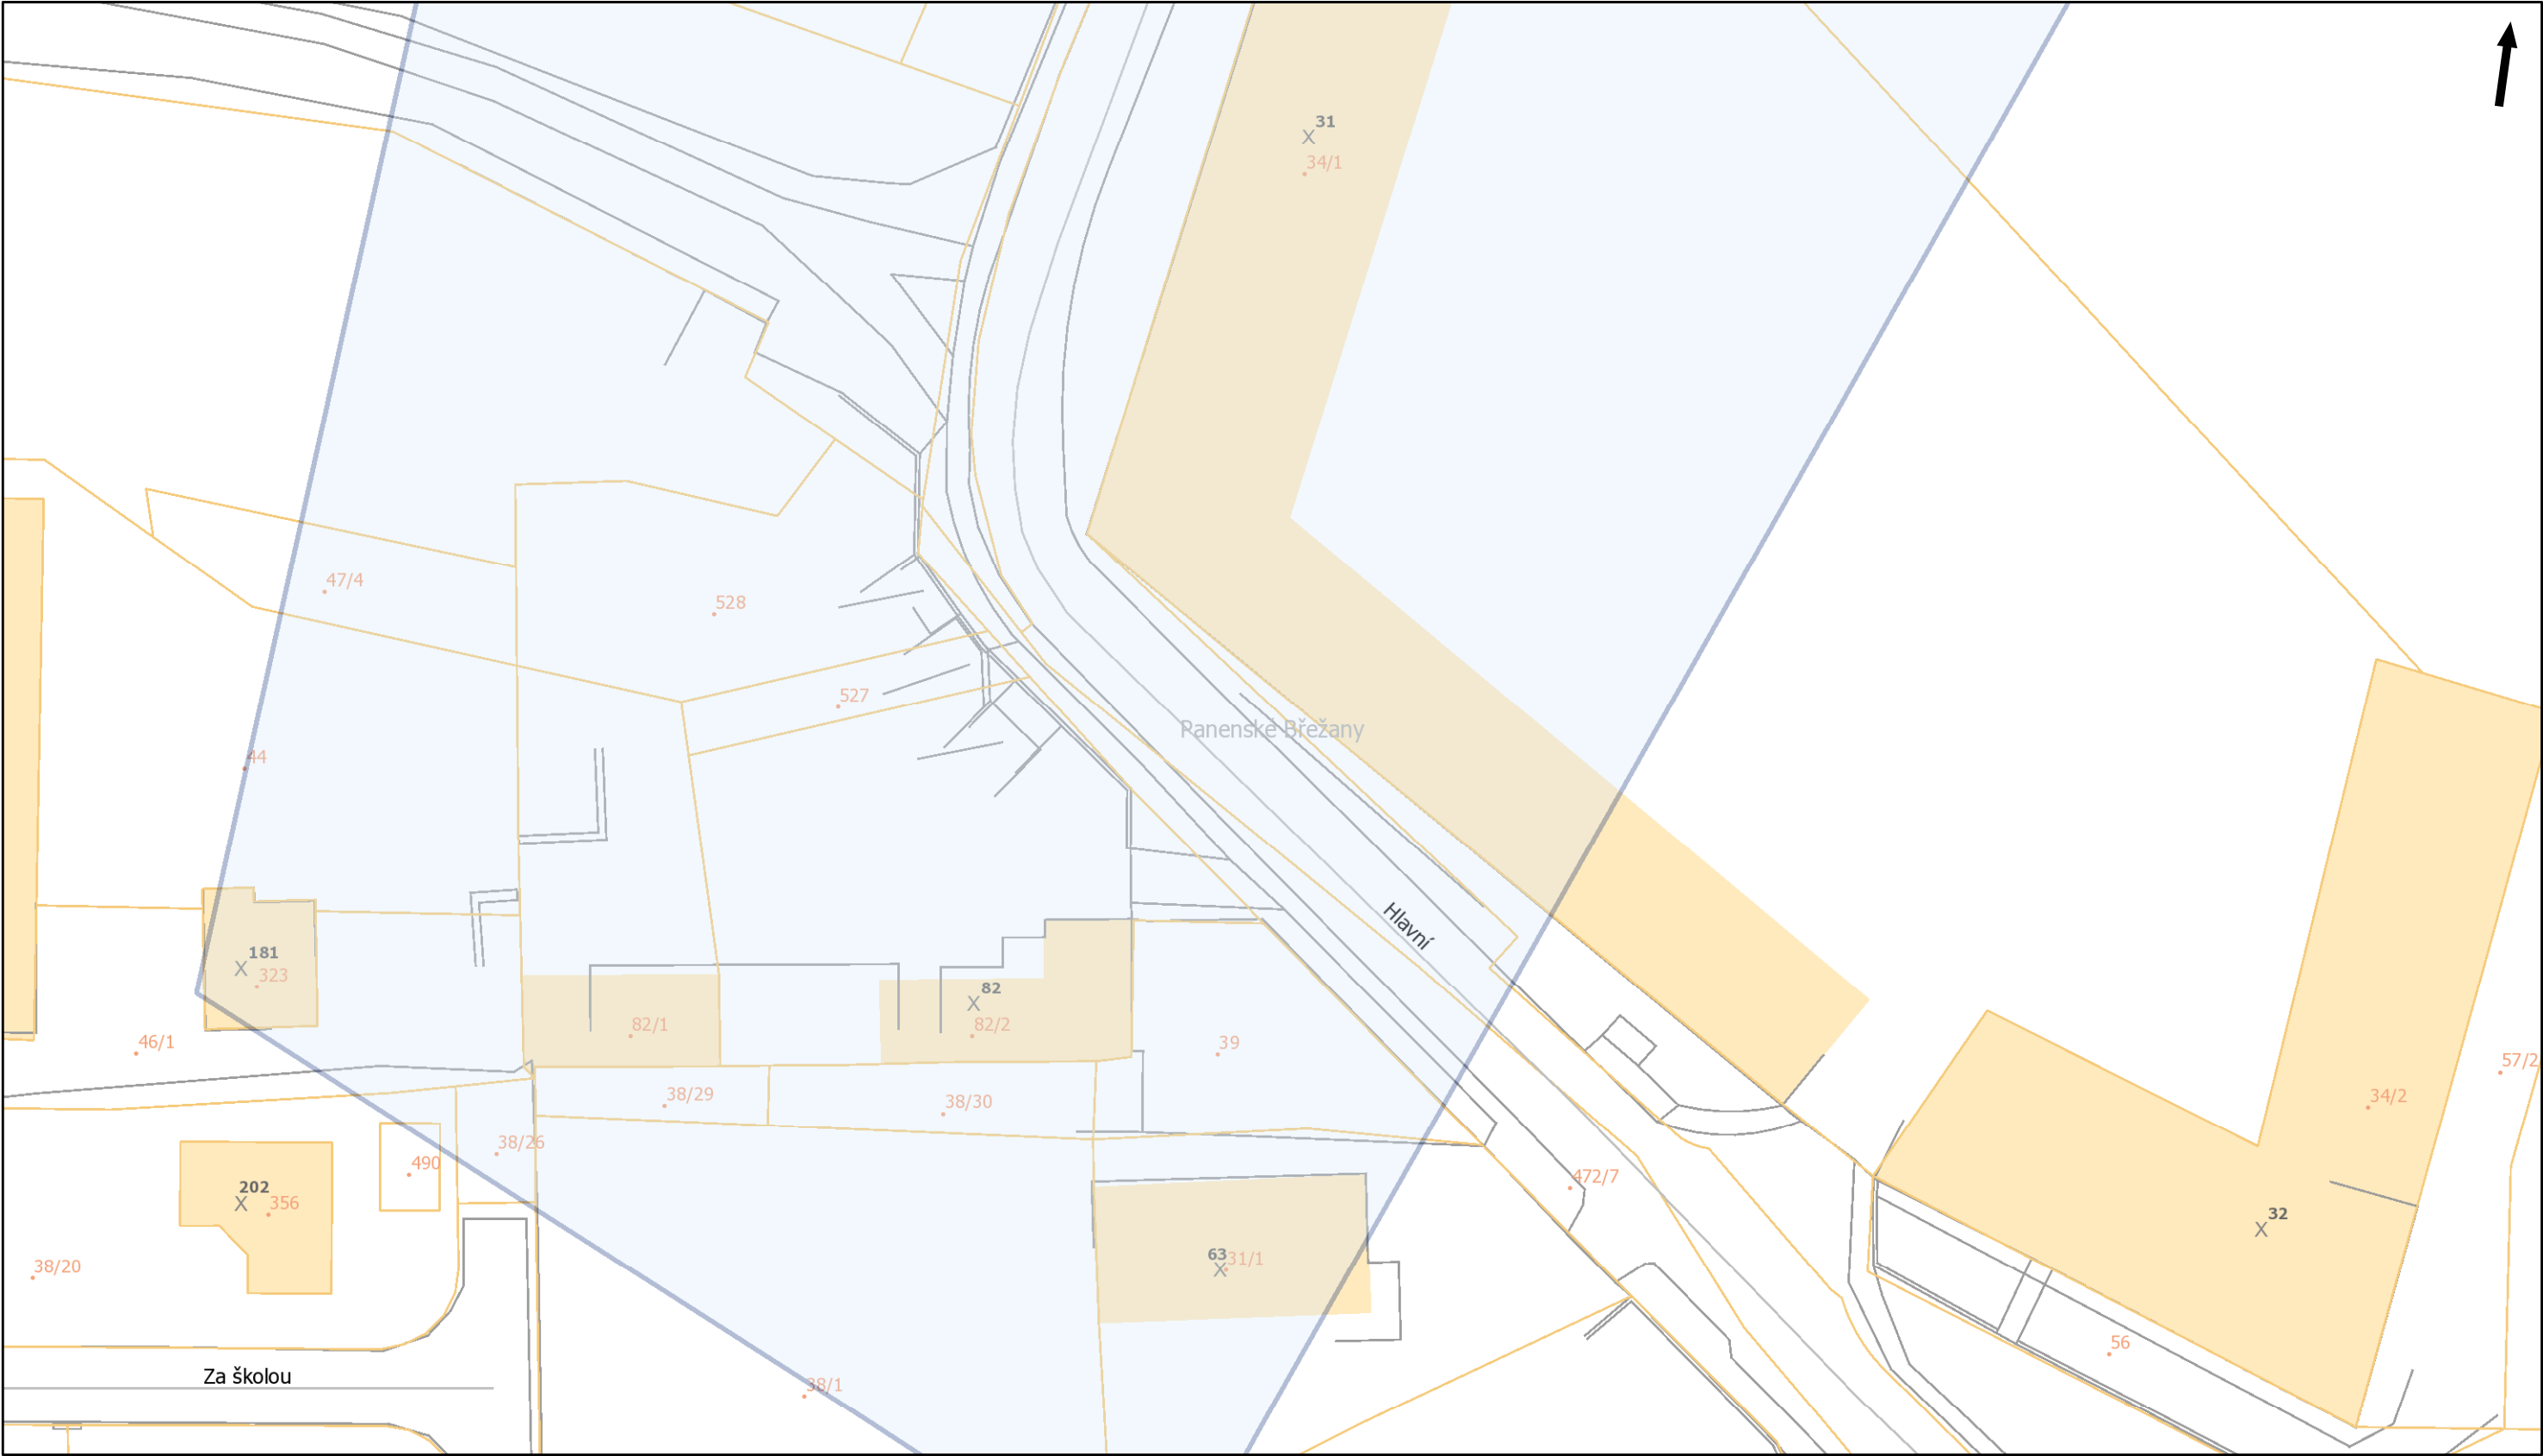


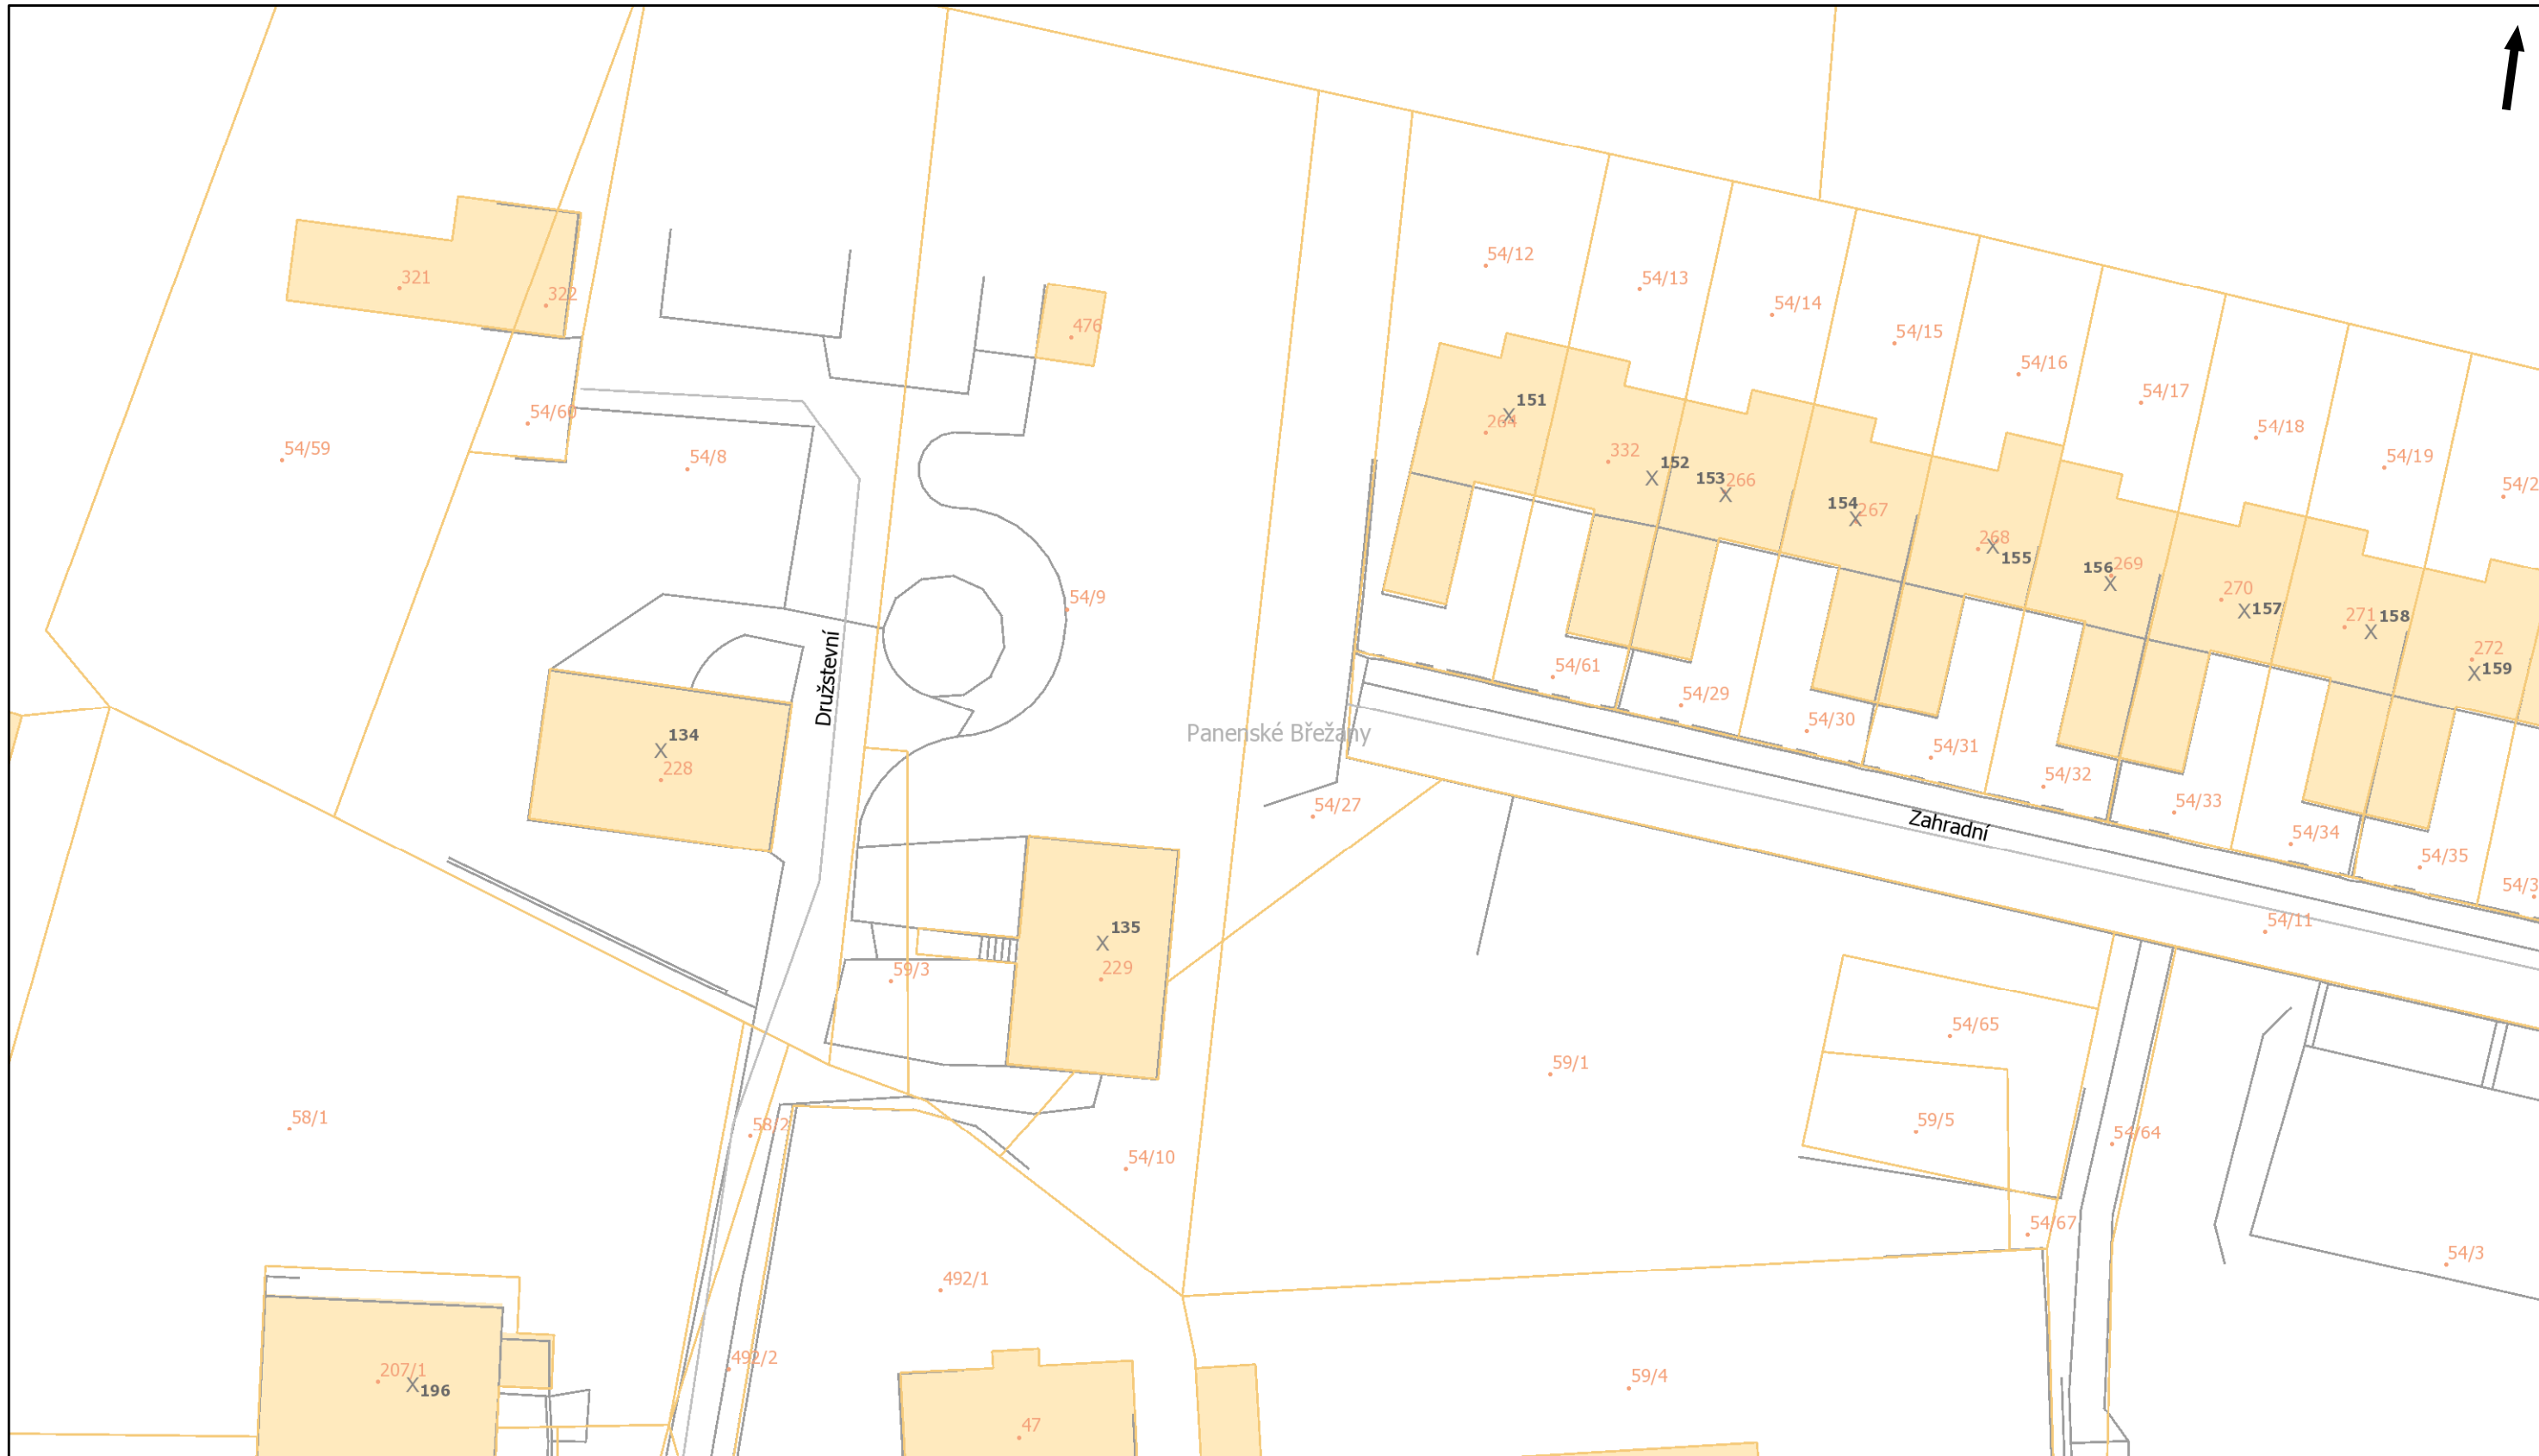



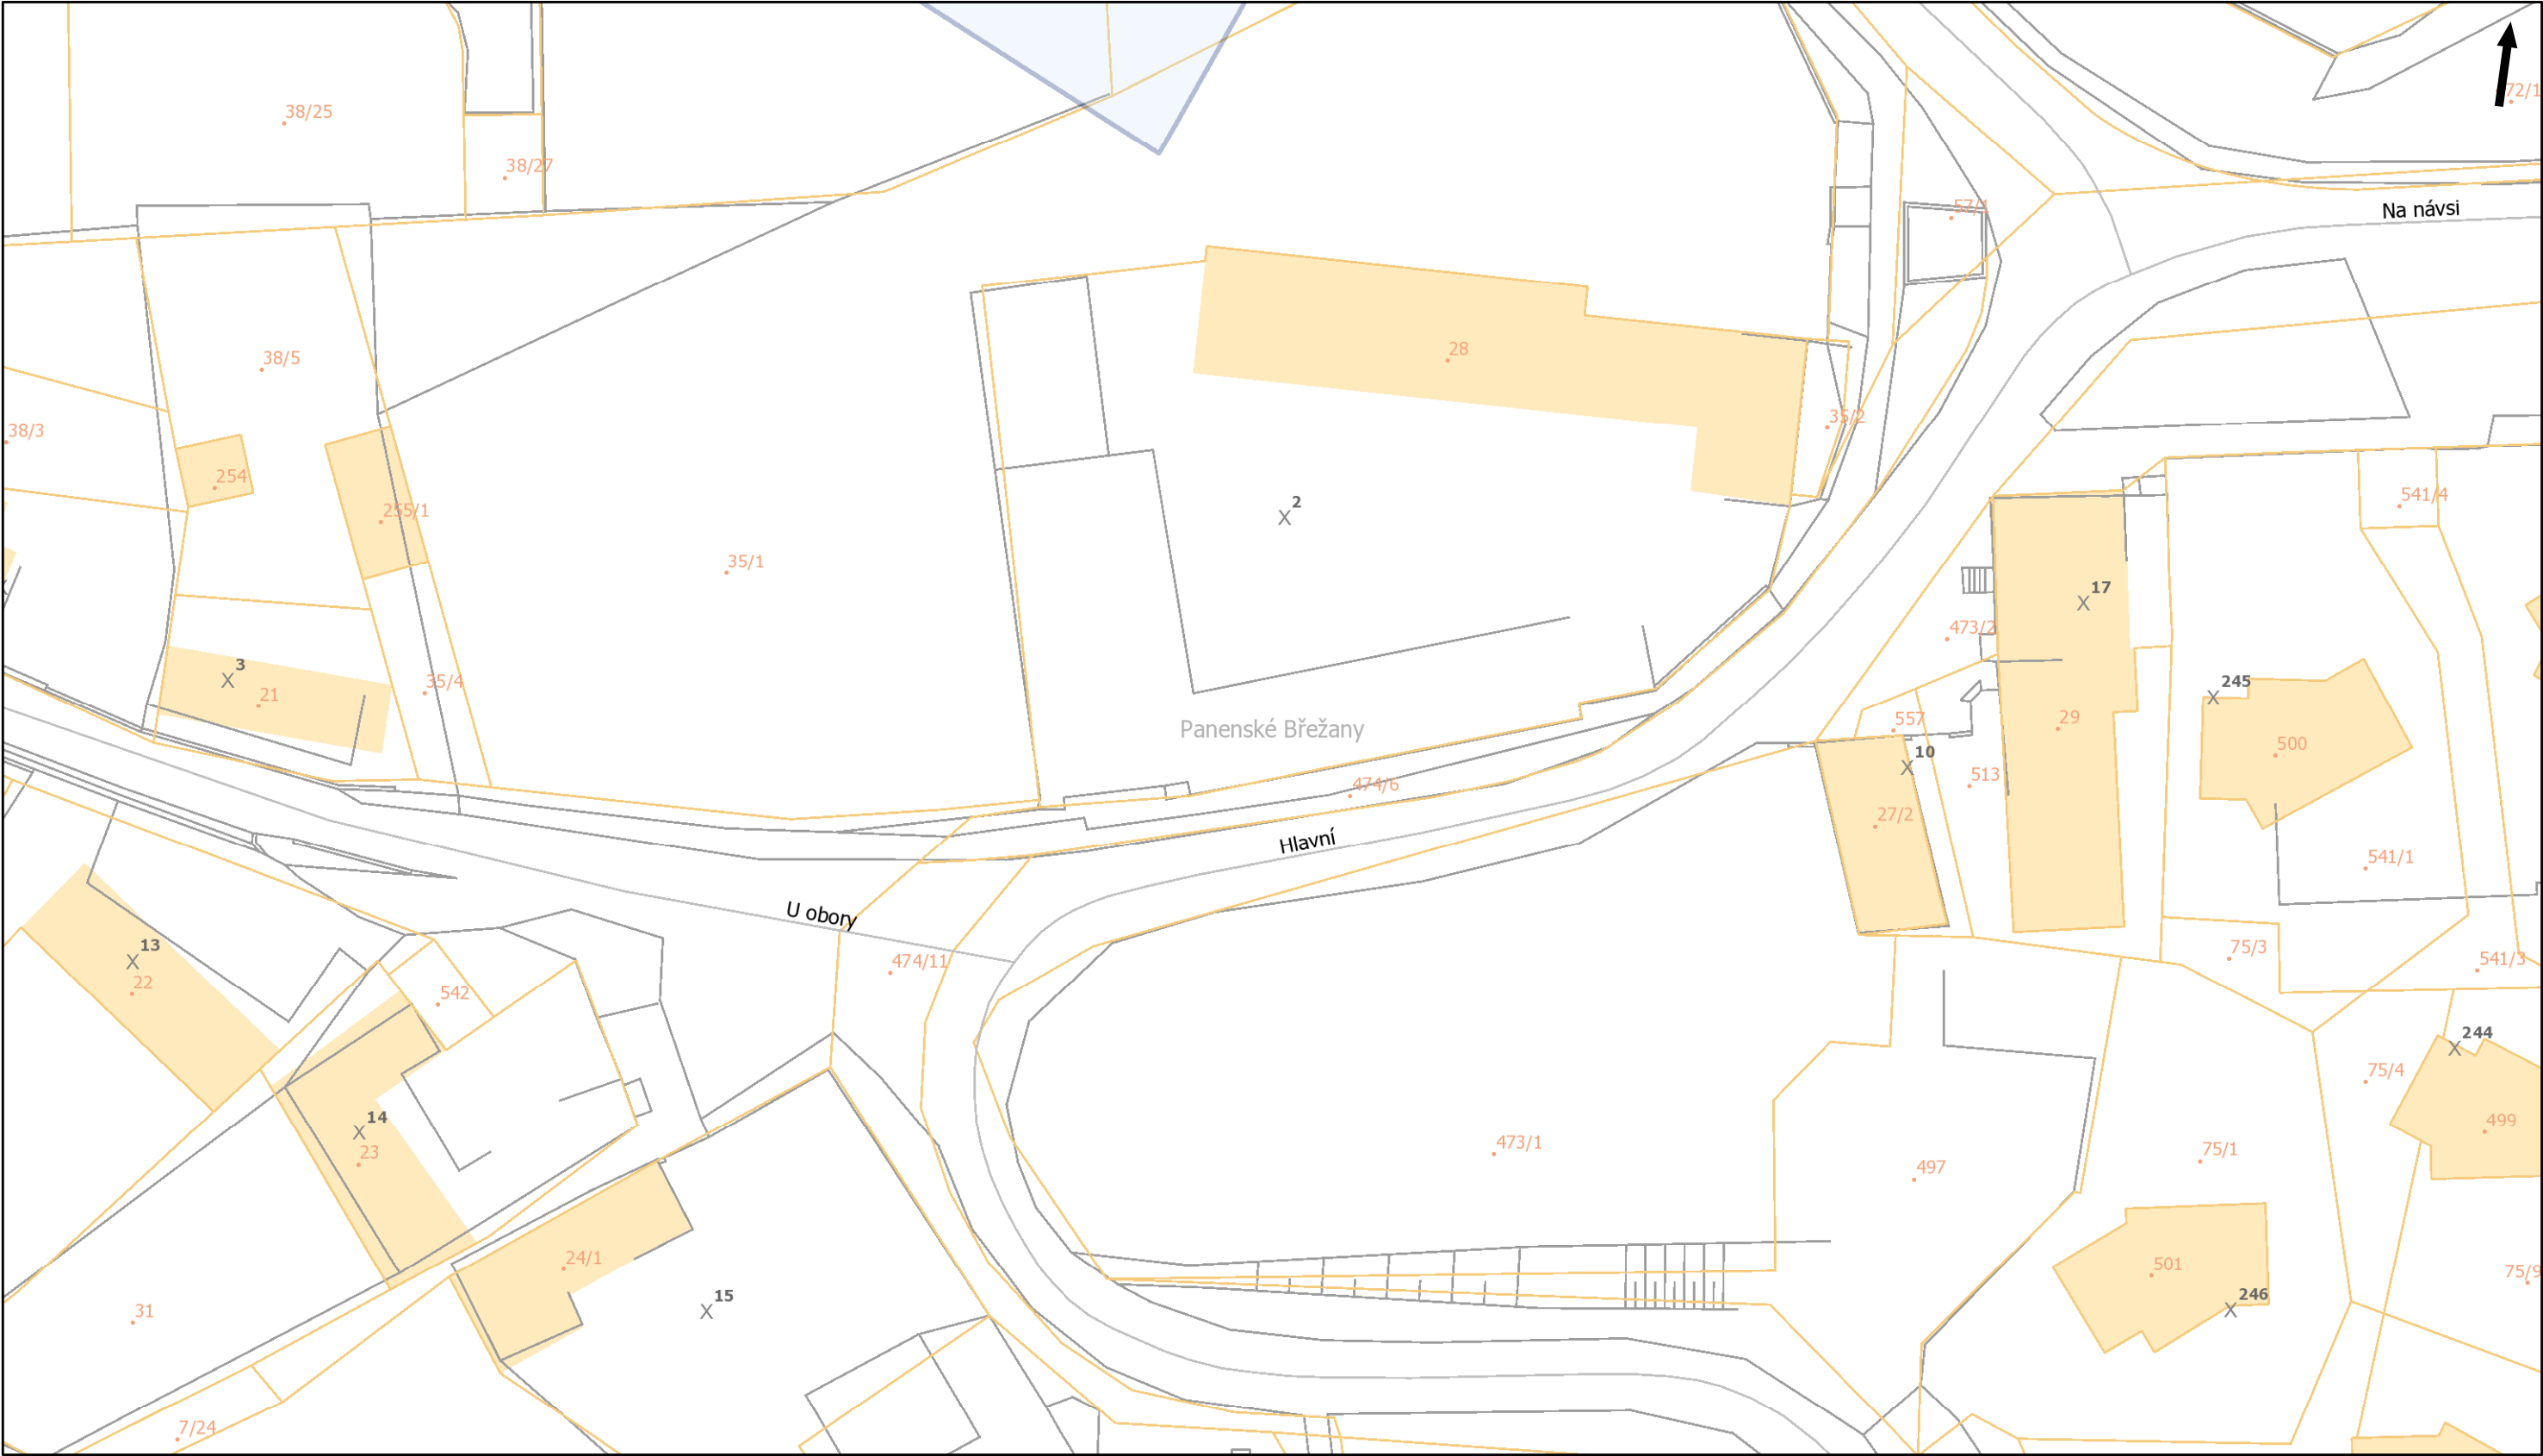



Pražská plynárenská Distribuce a.s.,
člen koncernu Pražská plynárenská a.s.,
U plynárny 500, Praha 4, 145 08
www.ppdistribuce.cz

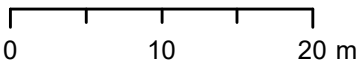

NTL STL 1 bar - - - - - odstavené
VTL STL 3 bar - - - - - přibližný pr.

Poloha zobrazených plynárenských zařízení je pouze schematická, pro přesnou lokalizaci je nutno provést vytyčení v terénu.

20.01.2023 16:45:45

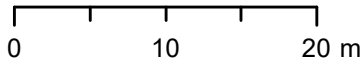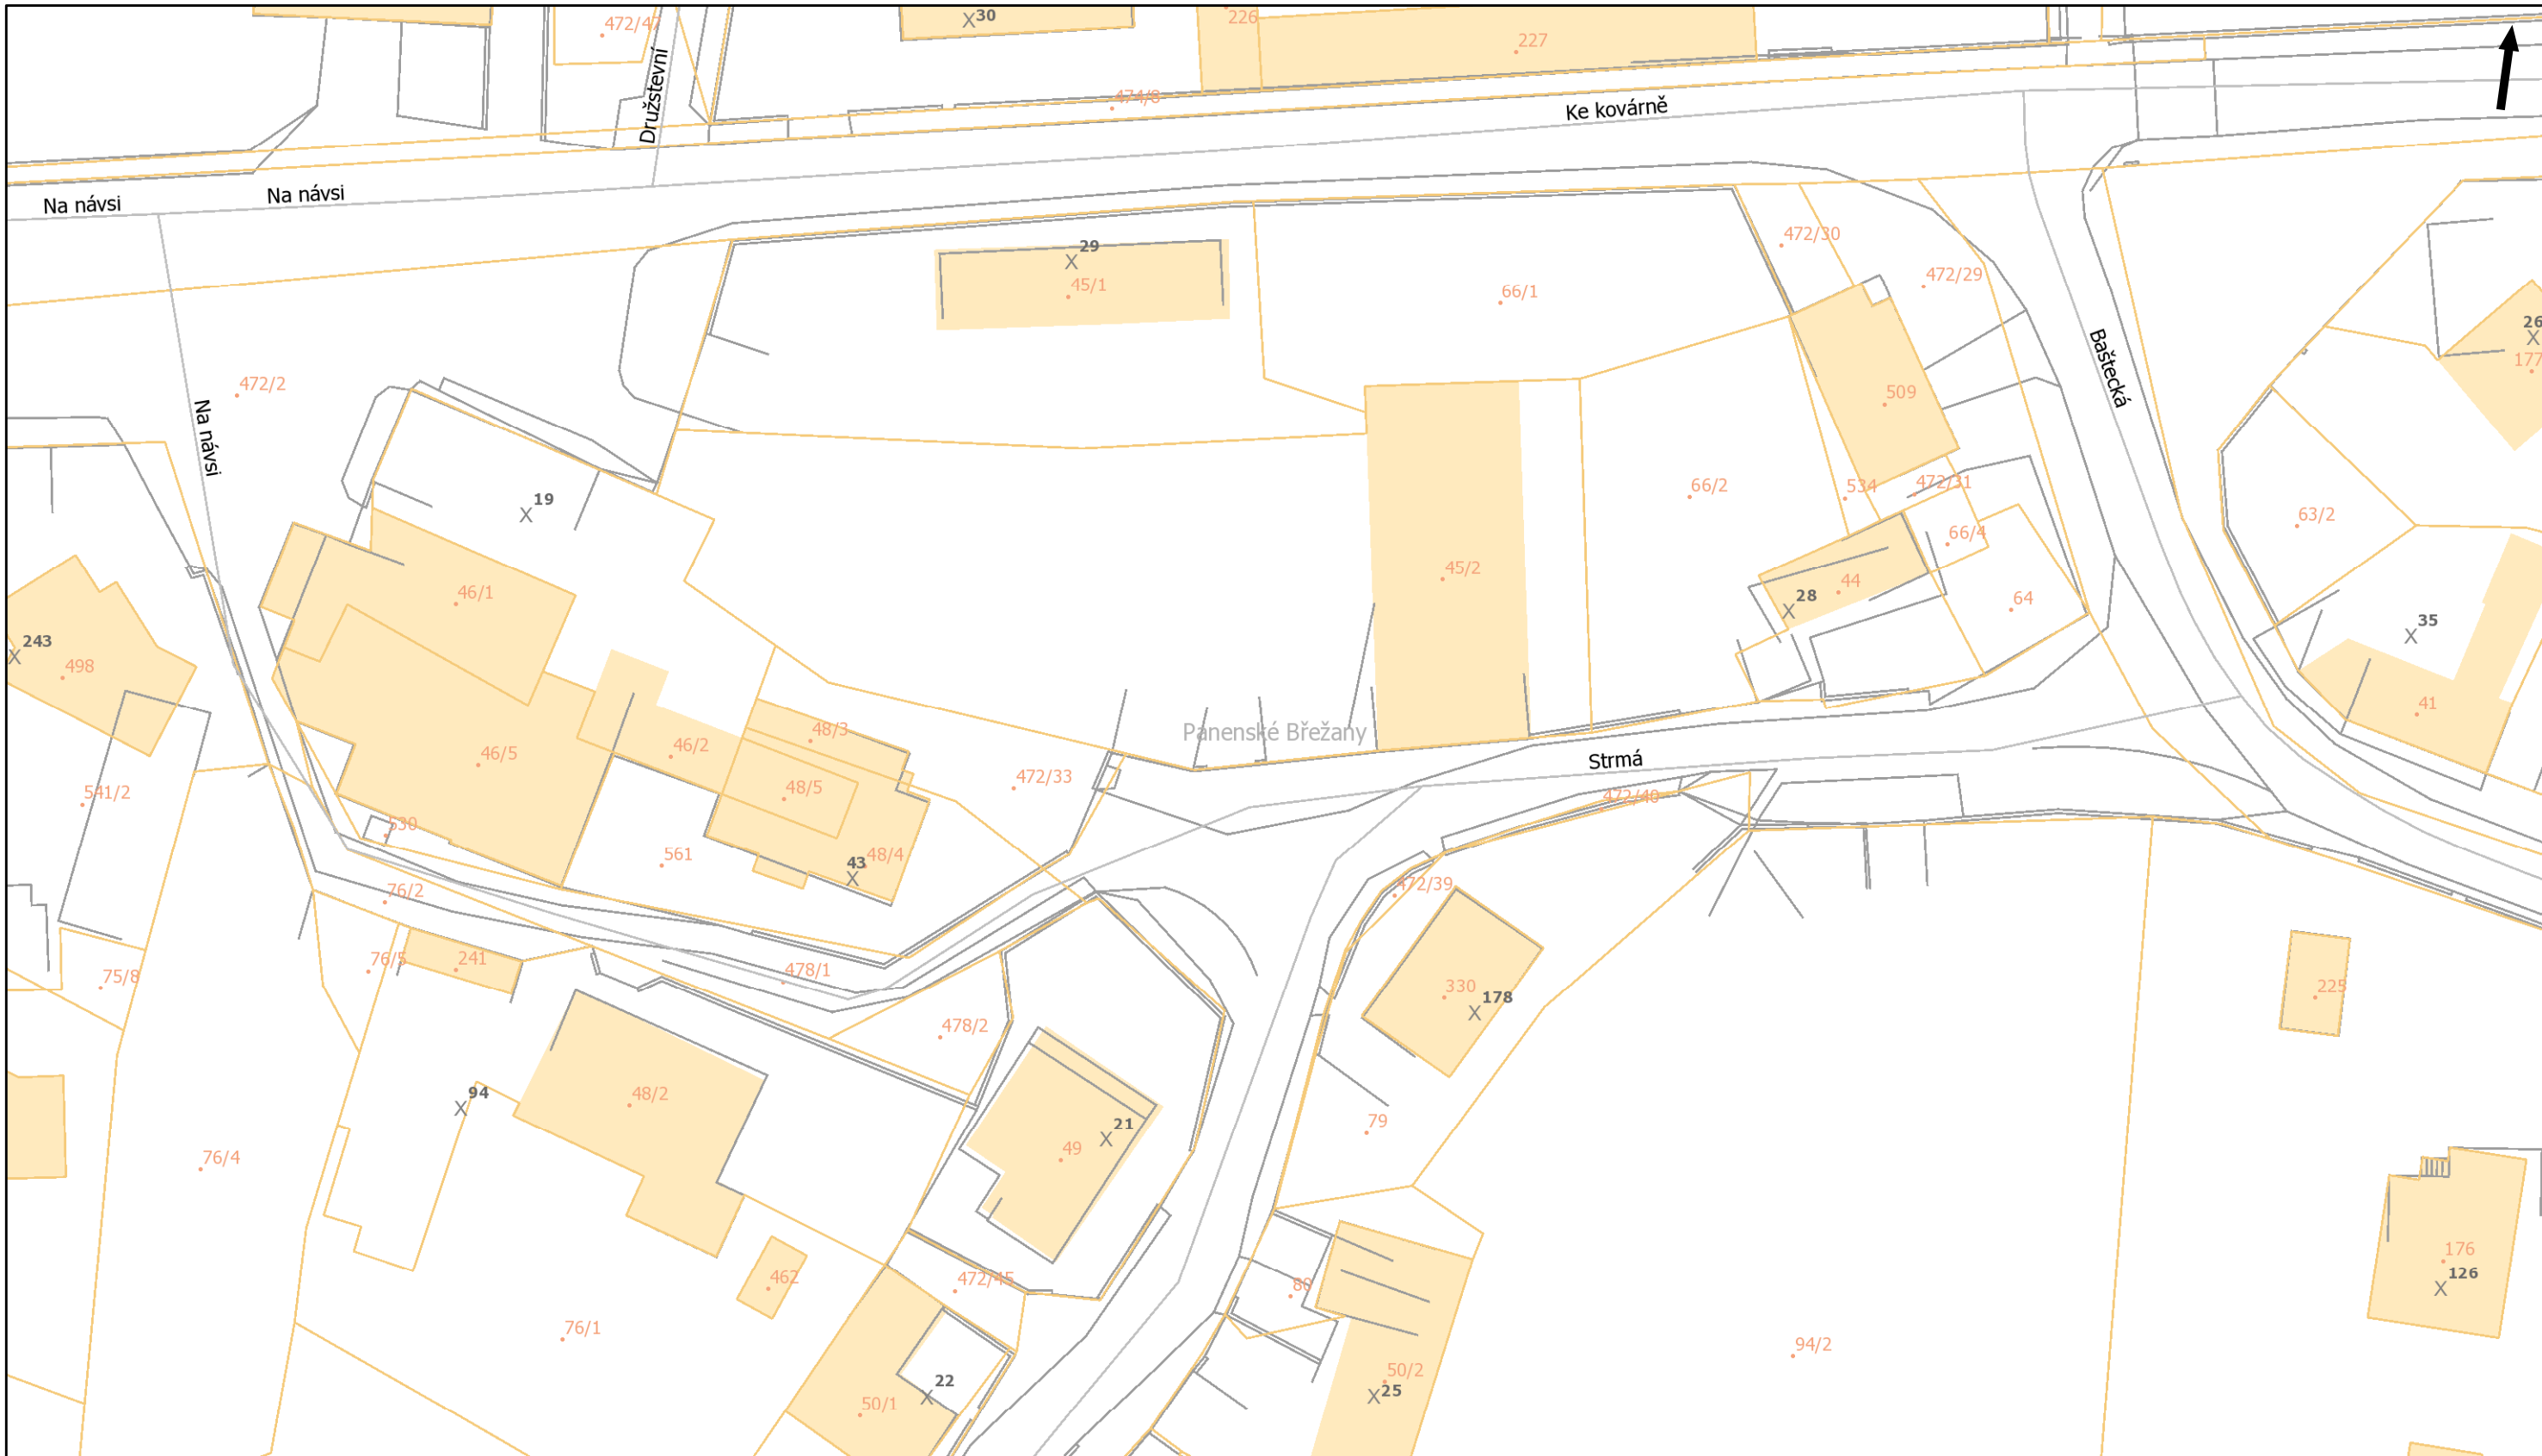





— VTL

— STL 3 bar




----- přibližný p

Plynárenská zařízení



















BARVY PLYN./PŘÍP.

















-  VTL 25 bar
-  STL 3 bar
-  STL 1 bar
-  NTL 2,1 a 4 kPa









Úsek plynovodu/přípojky






-  odstaveno
-  standardní průběh
-  přibližný zakres



BARVY PRVKŮ

-  VTL 25 bar
-  STL 1 a 3 bar
-  NTL 2,1 a 4 kPa
-  čístačka
-  DR v zemi
-  DR ve skříňce
-  DR ve skříňce s HUP
-  filtr
-  Gibaultova spojka
-  HUP ve skříňce
-  HUP bez skříňky
-  chránička/ochr. trubka
-  izolační spoj
-  kapák
-  kompenzátor
-  odfuk
-  odvzdušnění DR
-  odvzdušnění RS

-  ochoz
-  povrchový znak
-  přechod
-  orientační sloupek
-  vývod sig. vodiče
-  redukce
-  regulátor
-  regulační stanice
-  regulátor blokový
-  regulátor posilovací
-  štěrková stěna
-  tvarovka
-  zátka
-  zaslepení
-  uzávěr/uzávěr provozní
-  změna materiálu

-  plynové lampy
-  sloupek dálkového přenosu
-  chránička PKO
-  zemnicí pásek
-  bleskojistka PKO
-  referenční elektroda PKO
-  RIS
-  elektroměr PKO





-  PO; spojovací objekt
-  SKAO
-  EPD
-  kontrolní vývod, kont. měřicí stanice
-  saturáž

-  kabel PKO hlavní
-  ostatní kabely PKO

Anodové uzemnění PKO

-  AU-V (hloubkové) vertikální
-  GAN (galvanická anoda)
-  AU-H (hloubkové)
-  AU-rozpt. (rozptýlená anoda)
-  ostatní anodová uzemnění

Anodové uzemnění - linie

-  AU-FeSi
-  AU-TU; AU-komb. jiné; AU-speciální
-  AU-TU-FeSi (kombinované)
-  AU-flexibilní
-  AU-hřebenové
-  AU-H; AU-rozpt.; GAN; zemn. pásek