




Vzorový příčný řez č.1 - křižovatka

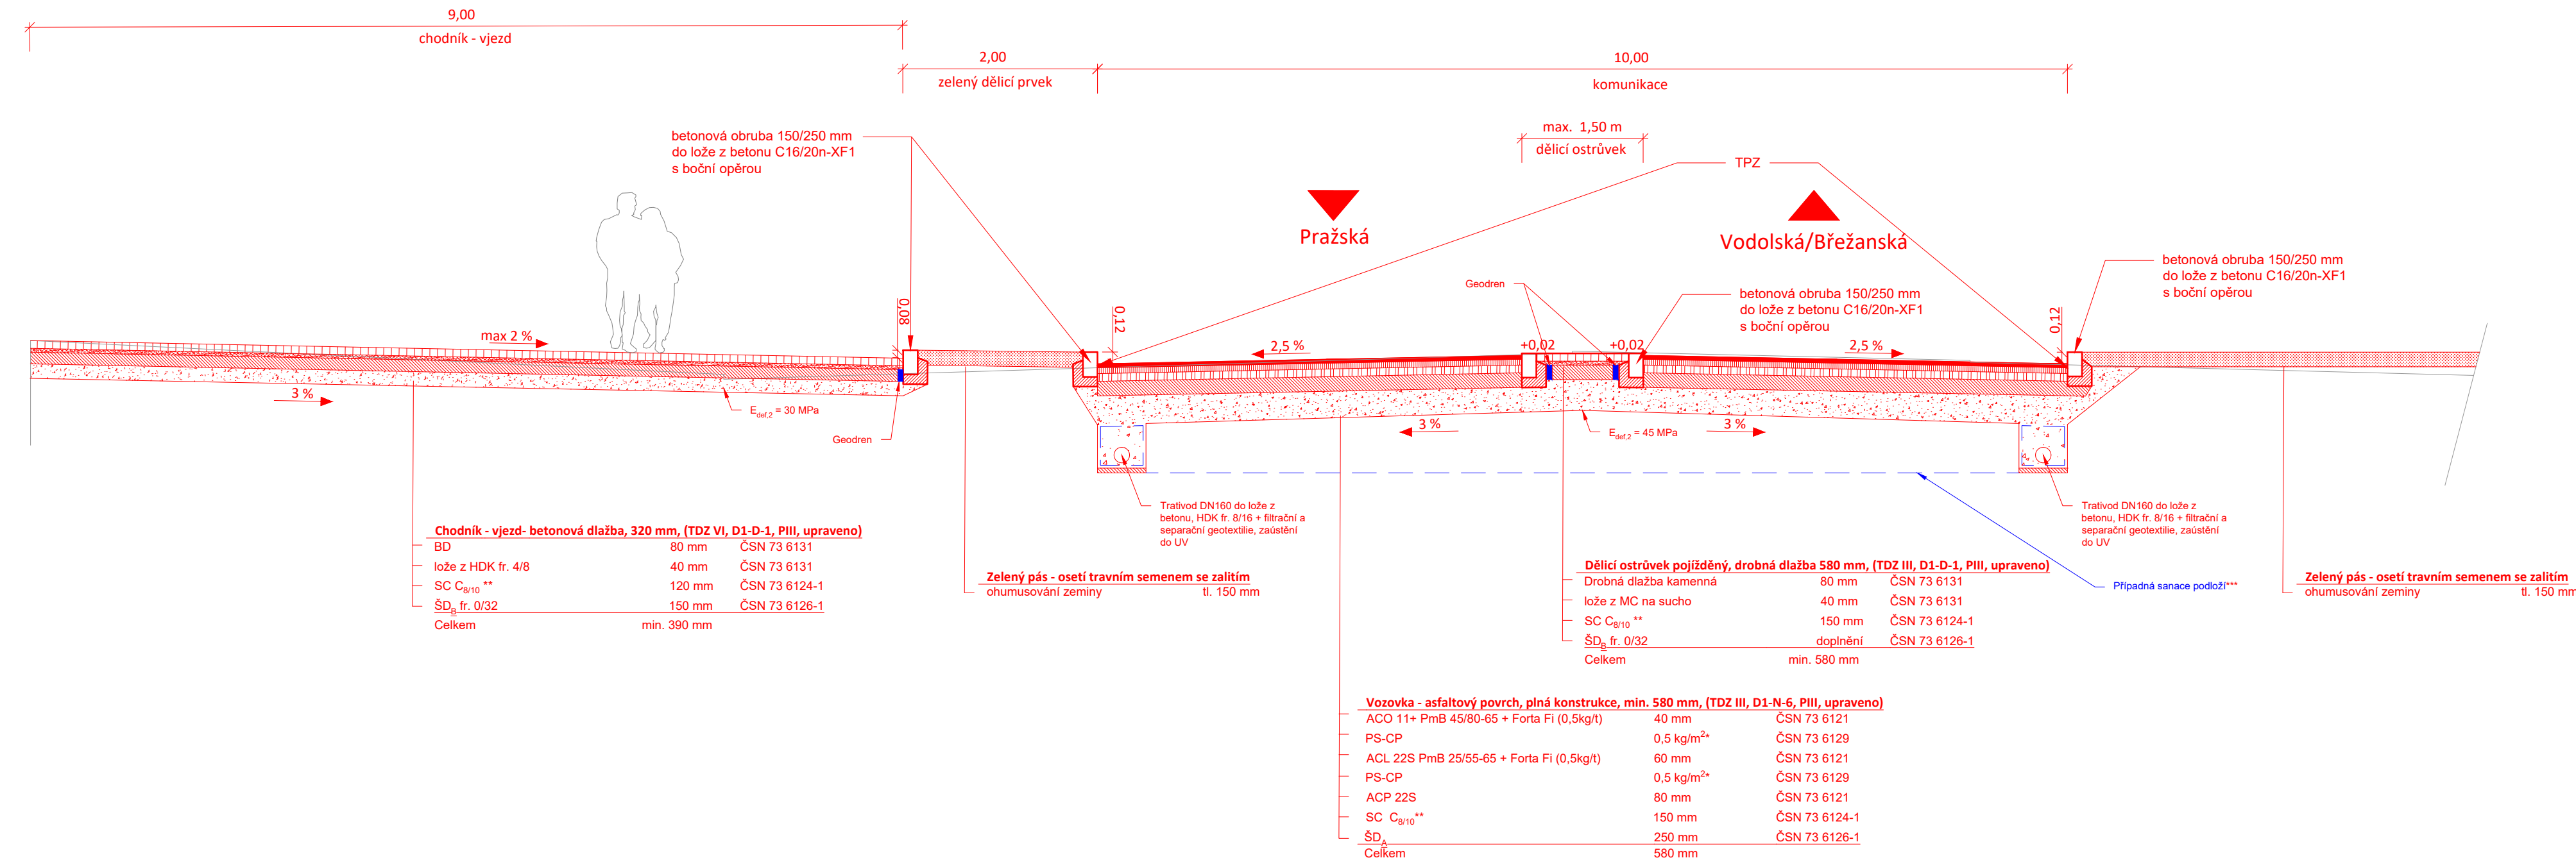


Vzorový příčný řez č.2 - prostor před hasičskou zbrojnicí

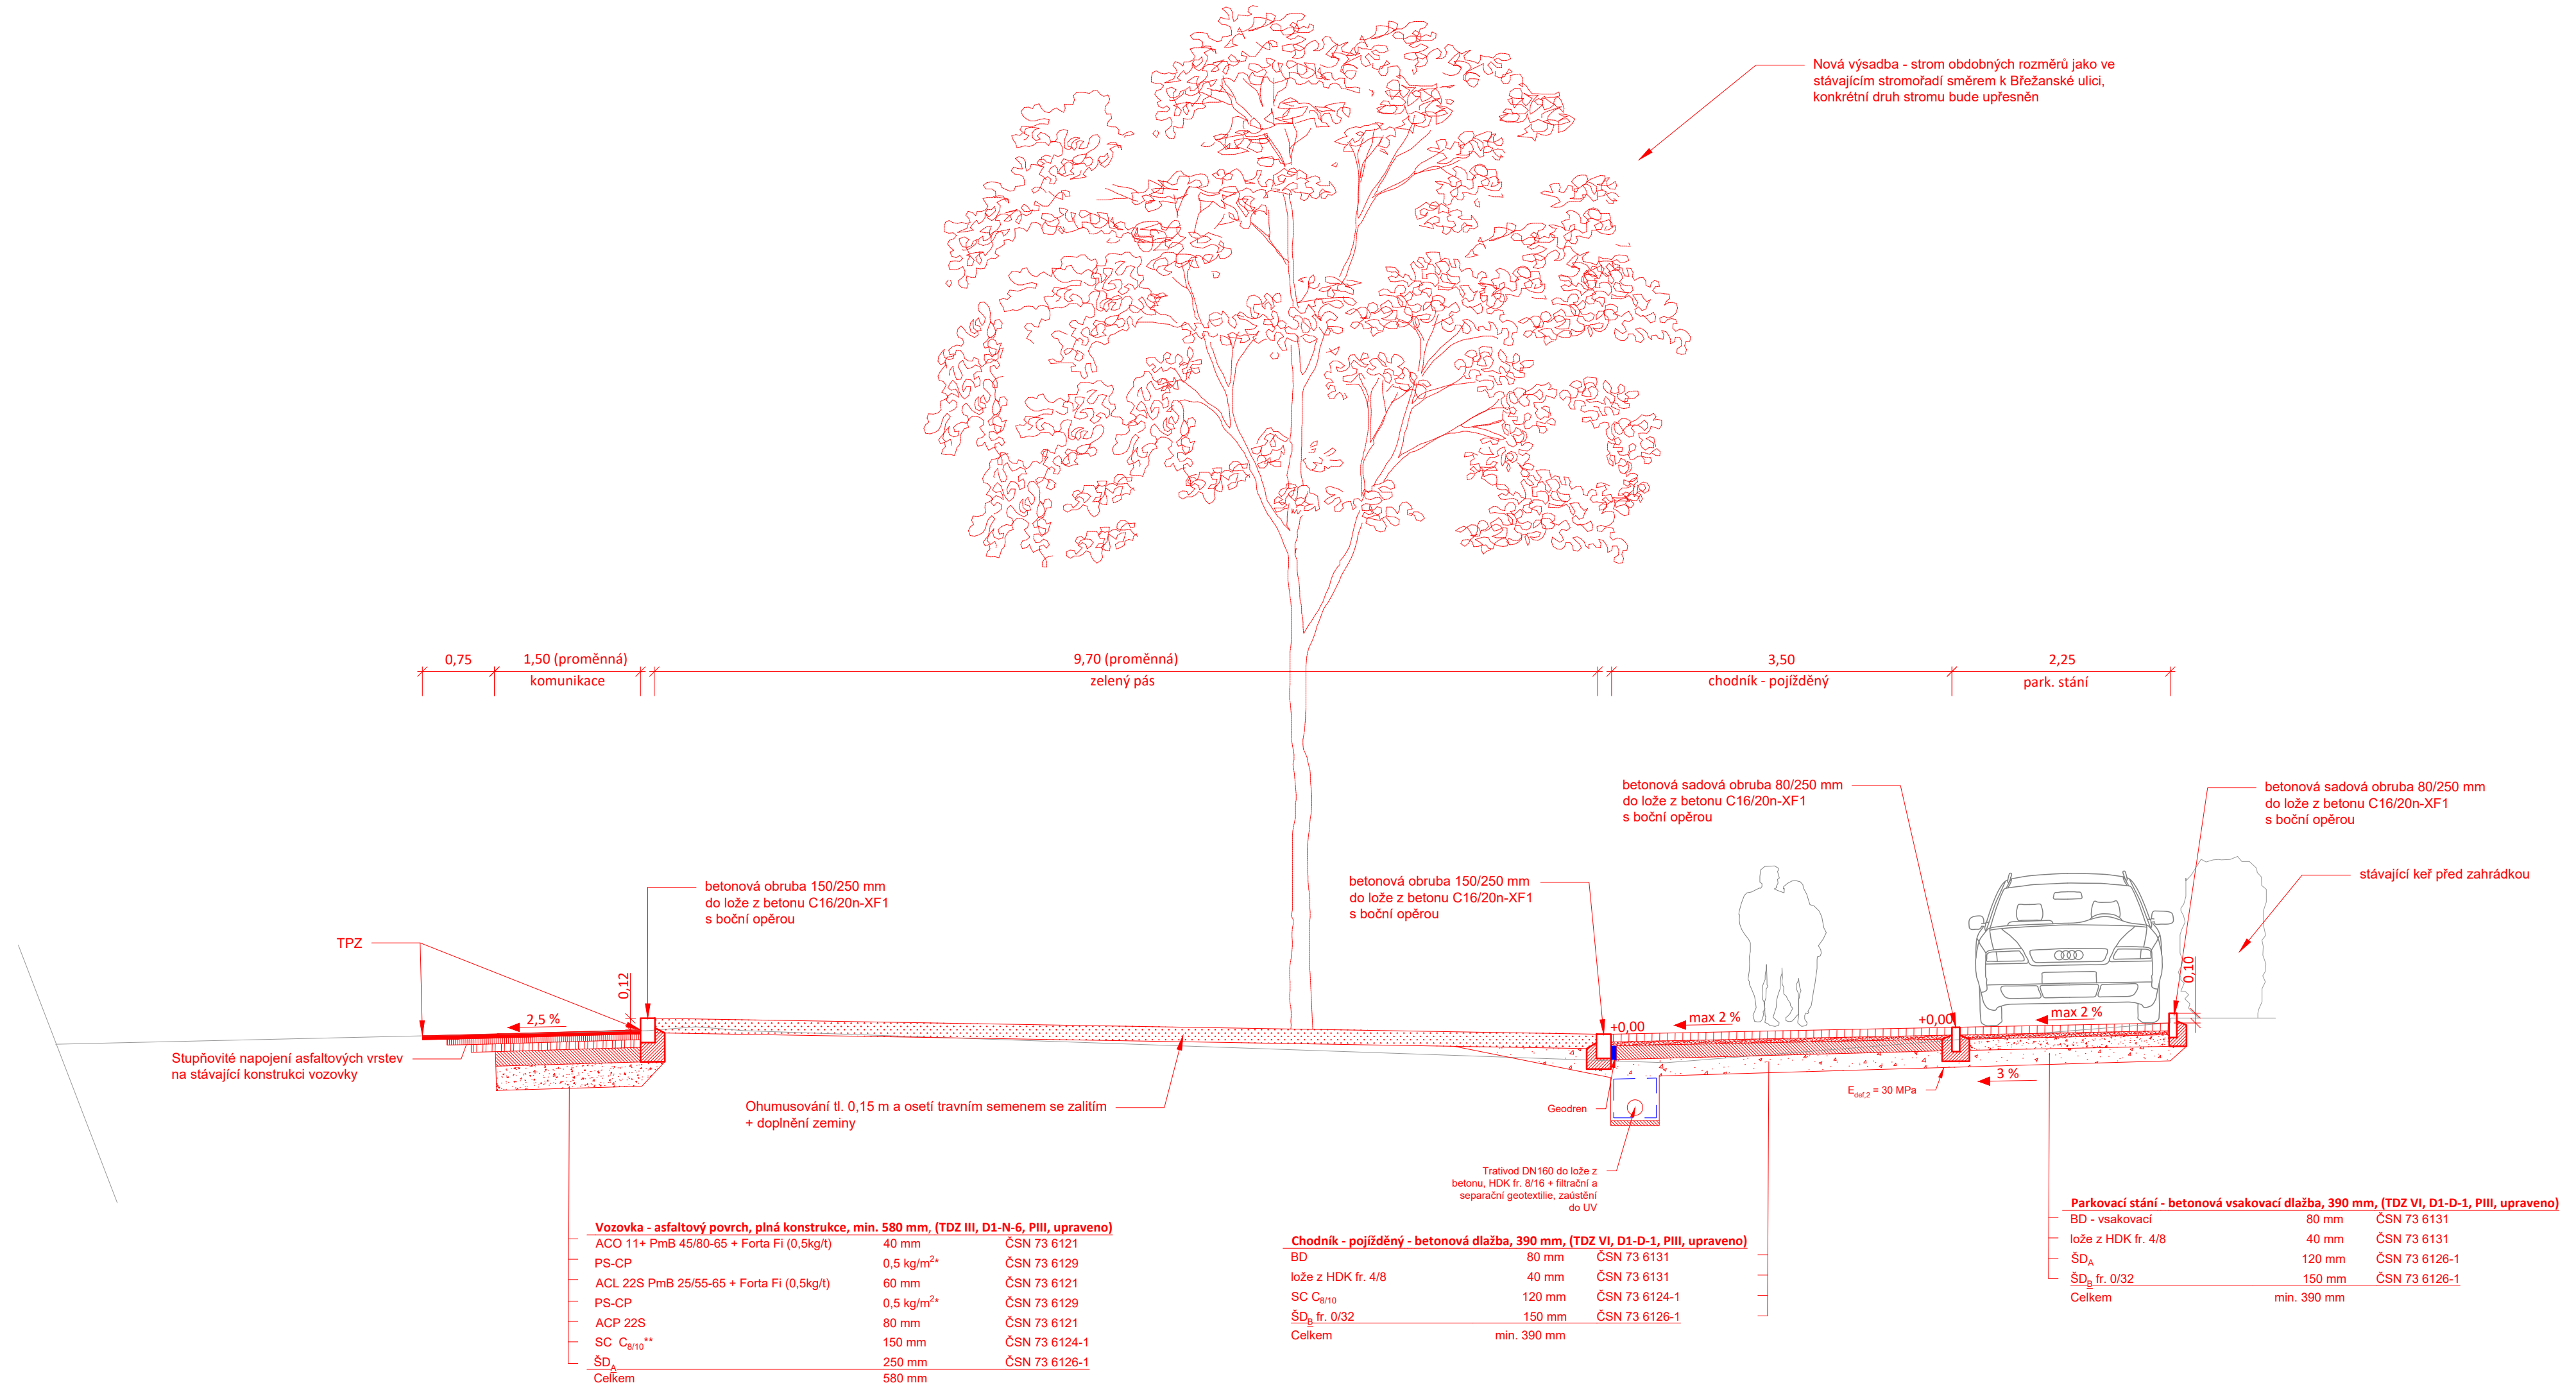

Vzorový příčný řez č.3 - prostor před obchodem

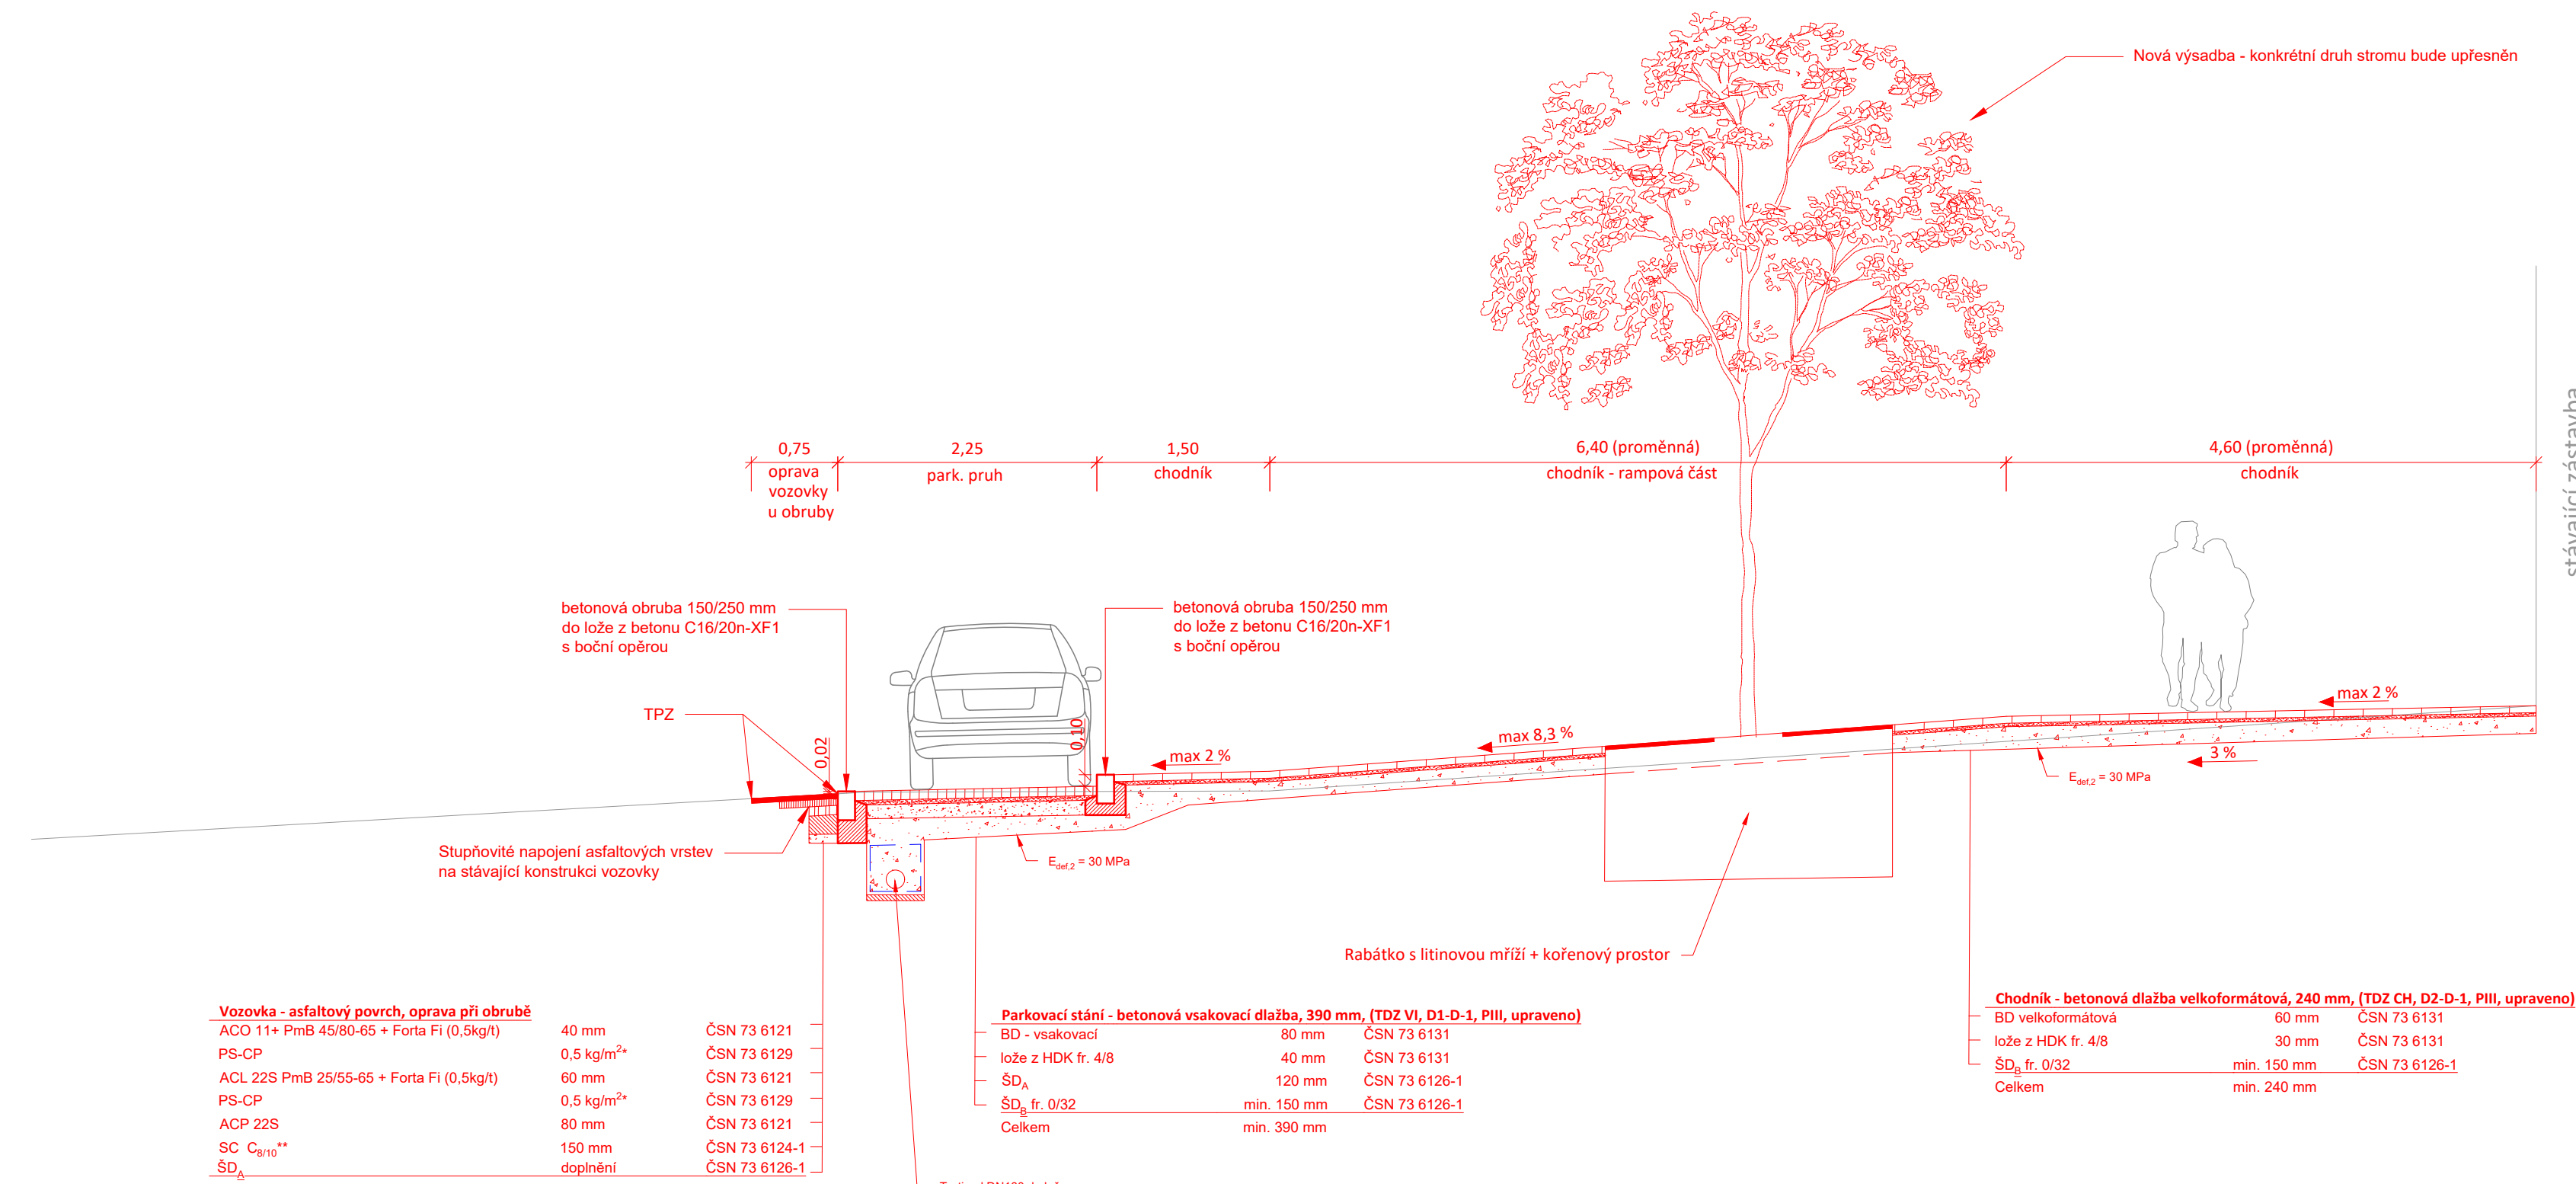

Vzorový příčný řez č.4 - přechod pro chodce u zastávky

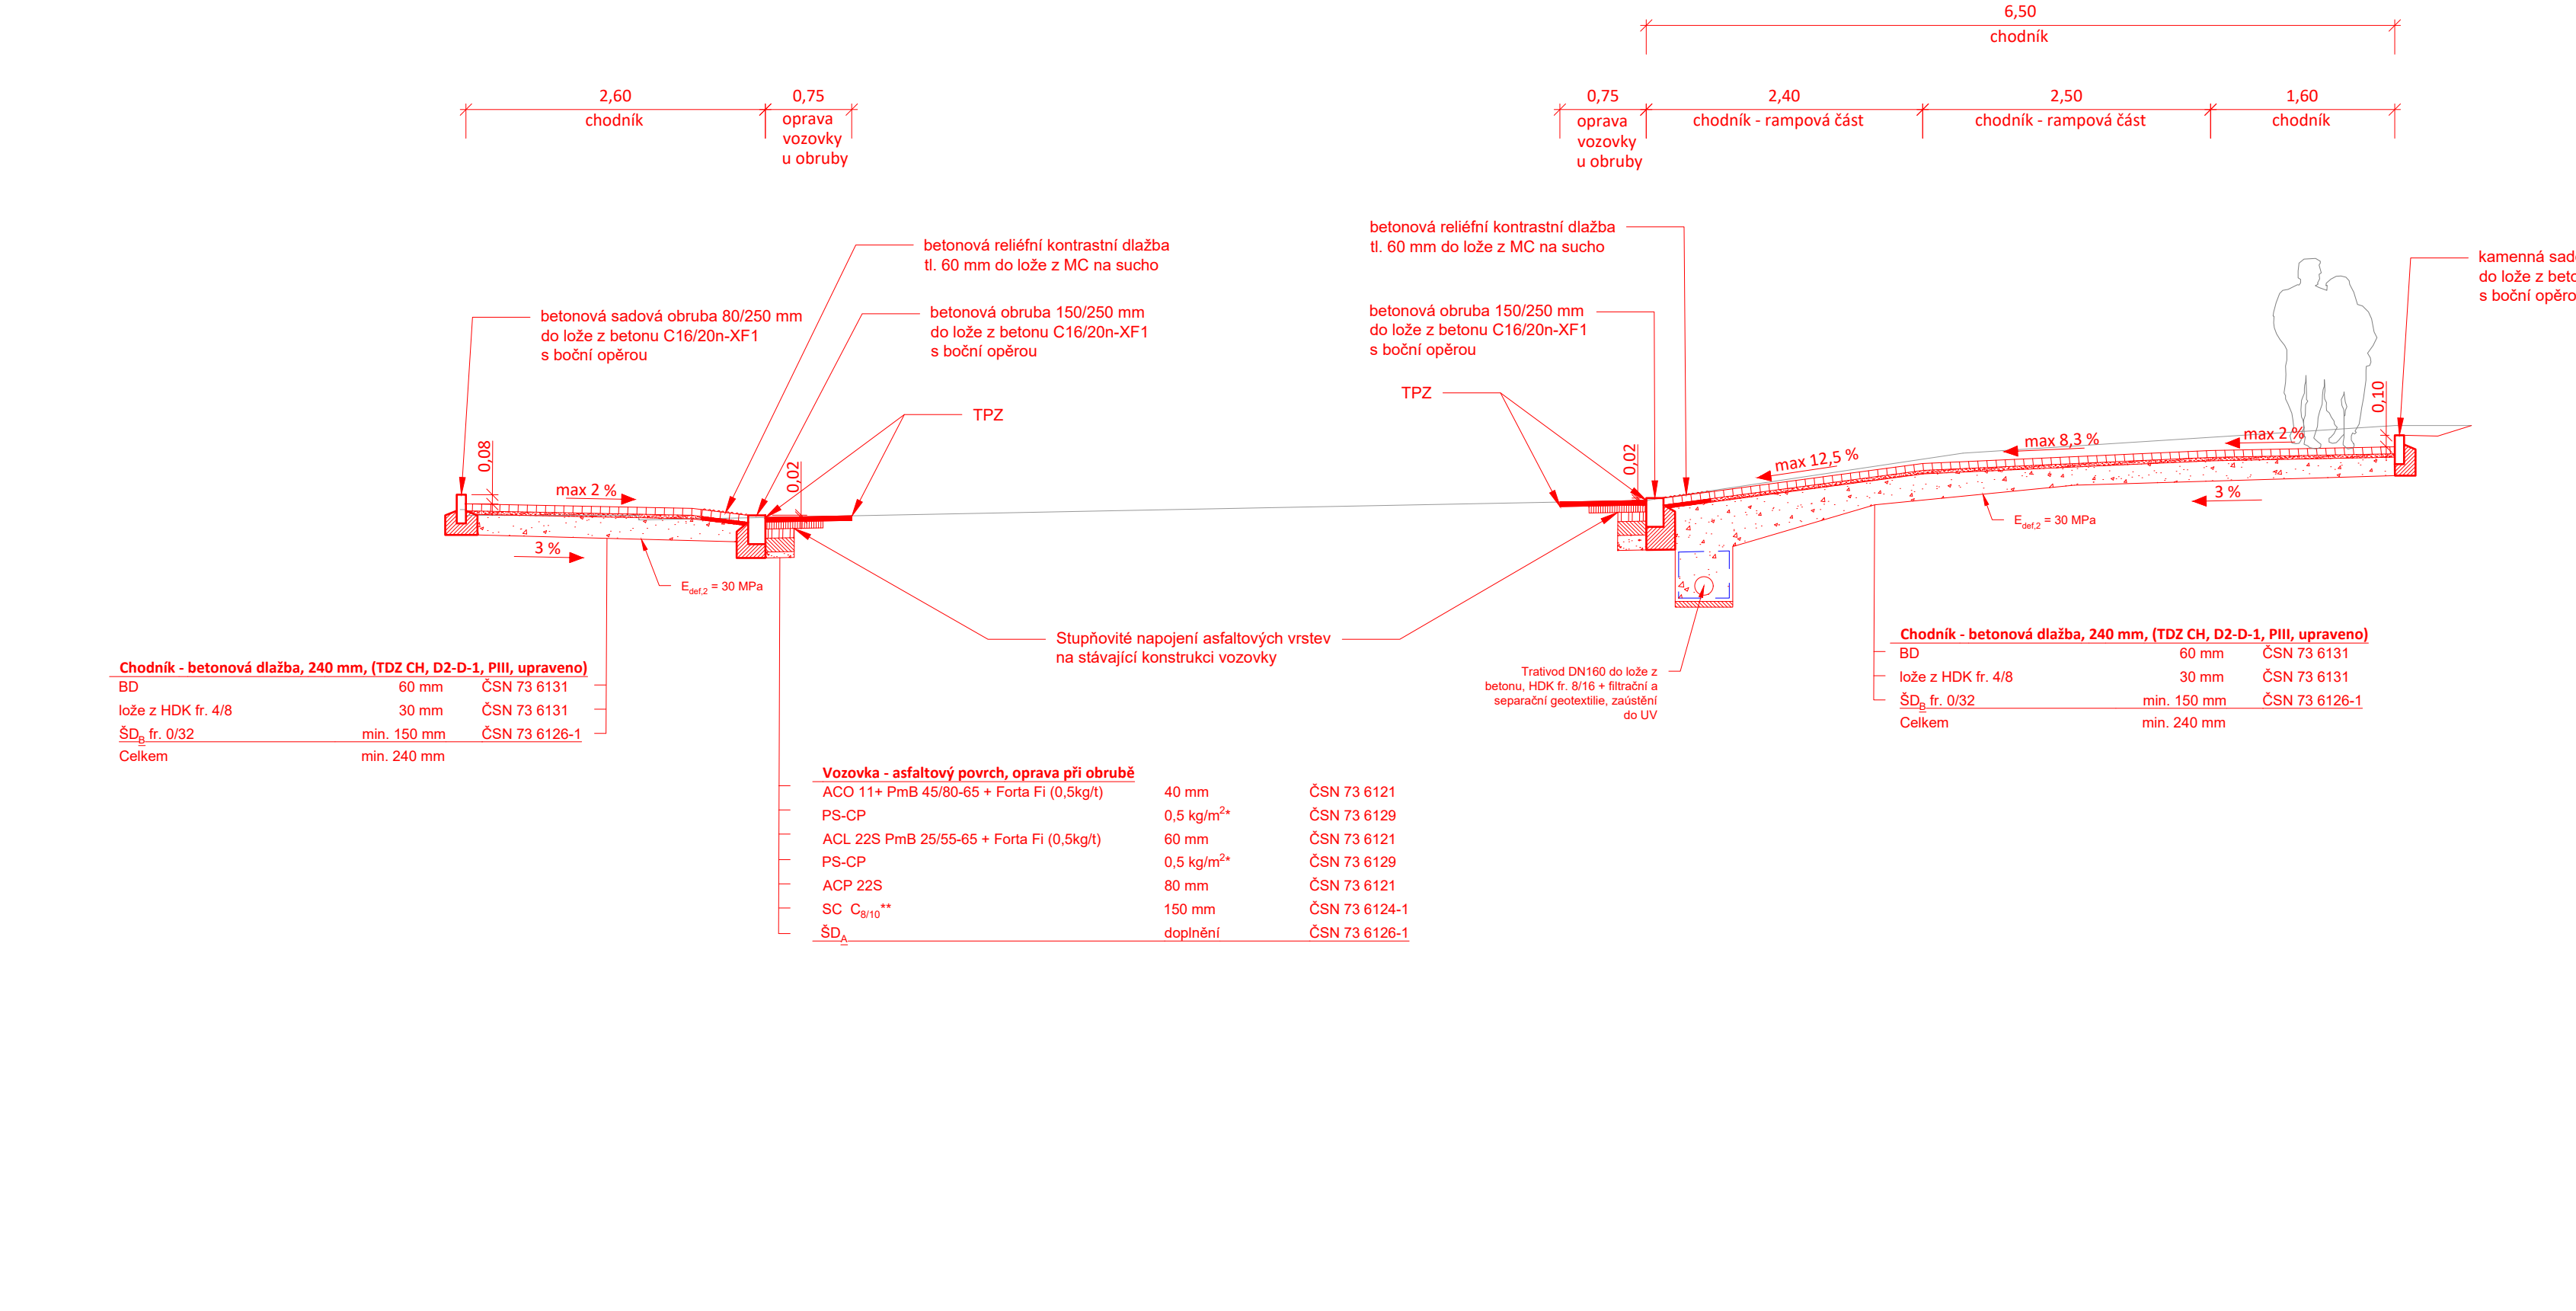

VYSVĚTLIVKY:

* Hodnota udává množství zbytkového pojiva.

** a) Na vrstvě SC musí být provedena opatření proti vývoji reflexních tlínů do asfaltových vrstev omezením jejich směřování úpravou pojiva (pomalu tuhající pojivo), nebo uvozním směrovacích napětí vytvořením směrovacích tlínů ve vzdálenosti do 5m (výškami, výhledem, diskem, profilováním, apod.).

b) Lžní vrstva na stílném podkladě (SC, CP, apod.) musí být tlustá a dostatečně odvodňovací. např. die TP 170 (Dodatek TP 170 ze dne 08/2010, obr. číslo 4-6) nebo jiným vhodným způsobem. Proveďte se drenáž, např. geotextil, geotextil, geotextil 5-15 mm. Die druhu krytu a odvodňovací plochy se drenáž provede průběžně nebo á 3 m. Nebo trubka z PVC 70-100 mm se zapuští cca 50 mm pod spodní povrch stílné podkladní vrstvy a obvykle se vyplní štěrpkopískem fr. 0/8 nebo drcaným kaménkem fr. 4/8, překryje se filtrační geotextili, trubka se umístí v místech s nejvyšší výškovou a dále á 3 m.

*** V případě, že nebude na pláti vozovky dosazeno předepsaného modulu přetvárnosti: Edel 2 dojde k sanaci podloží v li. 0,50 m v aktivní zóně: materiál vhodný die ČSN 73 6133.

POZNÁMKY:

1) Podloží tělesa, aktivní zóna (AZ).

- Budou provedeny die ČSN 73 6133 "Navrhování a provádění zemního tělesa pozemních komunikací, 02/2010", a z materiálů die této normy.
- Průkazní a kontrolní zkoušky při provádění a po dokončení zemního tělesa budou odpovídat požadavkům podle ČSN 73 6133, 02/2010.
- Případná úprava podloží bude spřítvořit požadavky die ČSN 73 6133, 02/2010, kapitola 9, tabulka 5, resp. 6.

2) Aktivní zóna (AZ).

- Objemová hmotnost použité nemazavé zeminy do AZ stanovena zkouškou Proctor standart (PS) die ČSN EN 13 286-2 bude min. 1800 kg/m³.
- Zlepšena či vyměněna zemina musí spřítvořit 100% PS a dále následující:
a. pro podloží PI - min. 50% CBR (die ČSN EN 13286-4)
b. pro podloží PII - min. 30% CBR
c. pro podloží PIII - min. 15% CBR

3) U všech UV a přílopek dotčených stávkou bude provedena kamerová inspekce před a po realizaci. Na základě výsledků z kamerového průzkumu stávkových těles UV a jejich přílopek bude specifikována jejich případná oprava.

Výkresový systém: Bpv

Souřadnicový systém: JTSK

Objednatel:		Město Odolena Voda	
Hlavní projektant:		Hlavní inženýr projektu:	
Ing. Pavel Jeřábek		Ing. Pavel Jeřábek	
Kontrola:		Výpočet:	
Ing. Jan Božavský		Ing. František Hubáň	
Akce:	Nám. V. Háika, Odolena Voda	Číslo zakázky:	29-2023
Číslo objemu:	D. Dokumentace objektu	Datum:	08/2024
Název přílohy:	Vzorové příčné řezy	Stupeň:	PDP5
TENTO NÁVRH JE DUŠEVNÍM VLASTNICTVÍM AUTORA A JE CHRÁNĚN VE SMYSLU "AUTORSKEHO ZÁKONA" (č.123/2000 Sb.)		MAJÁK:	1:50
		Polze A4:	14
		Číslo přílohy:	D.1.4