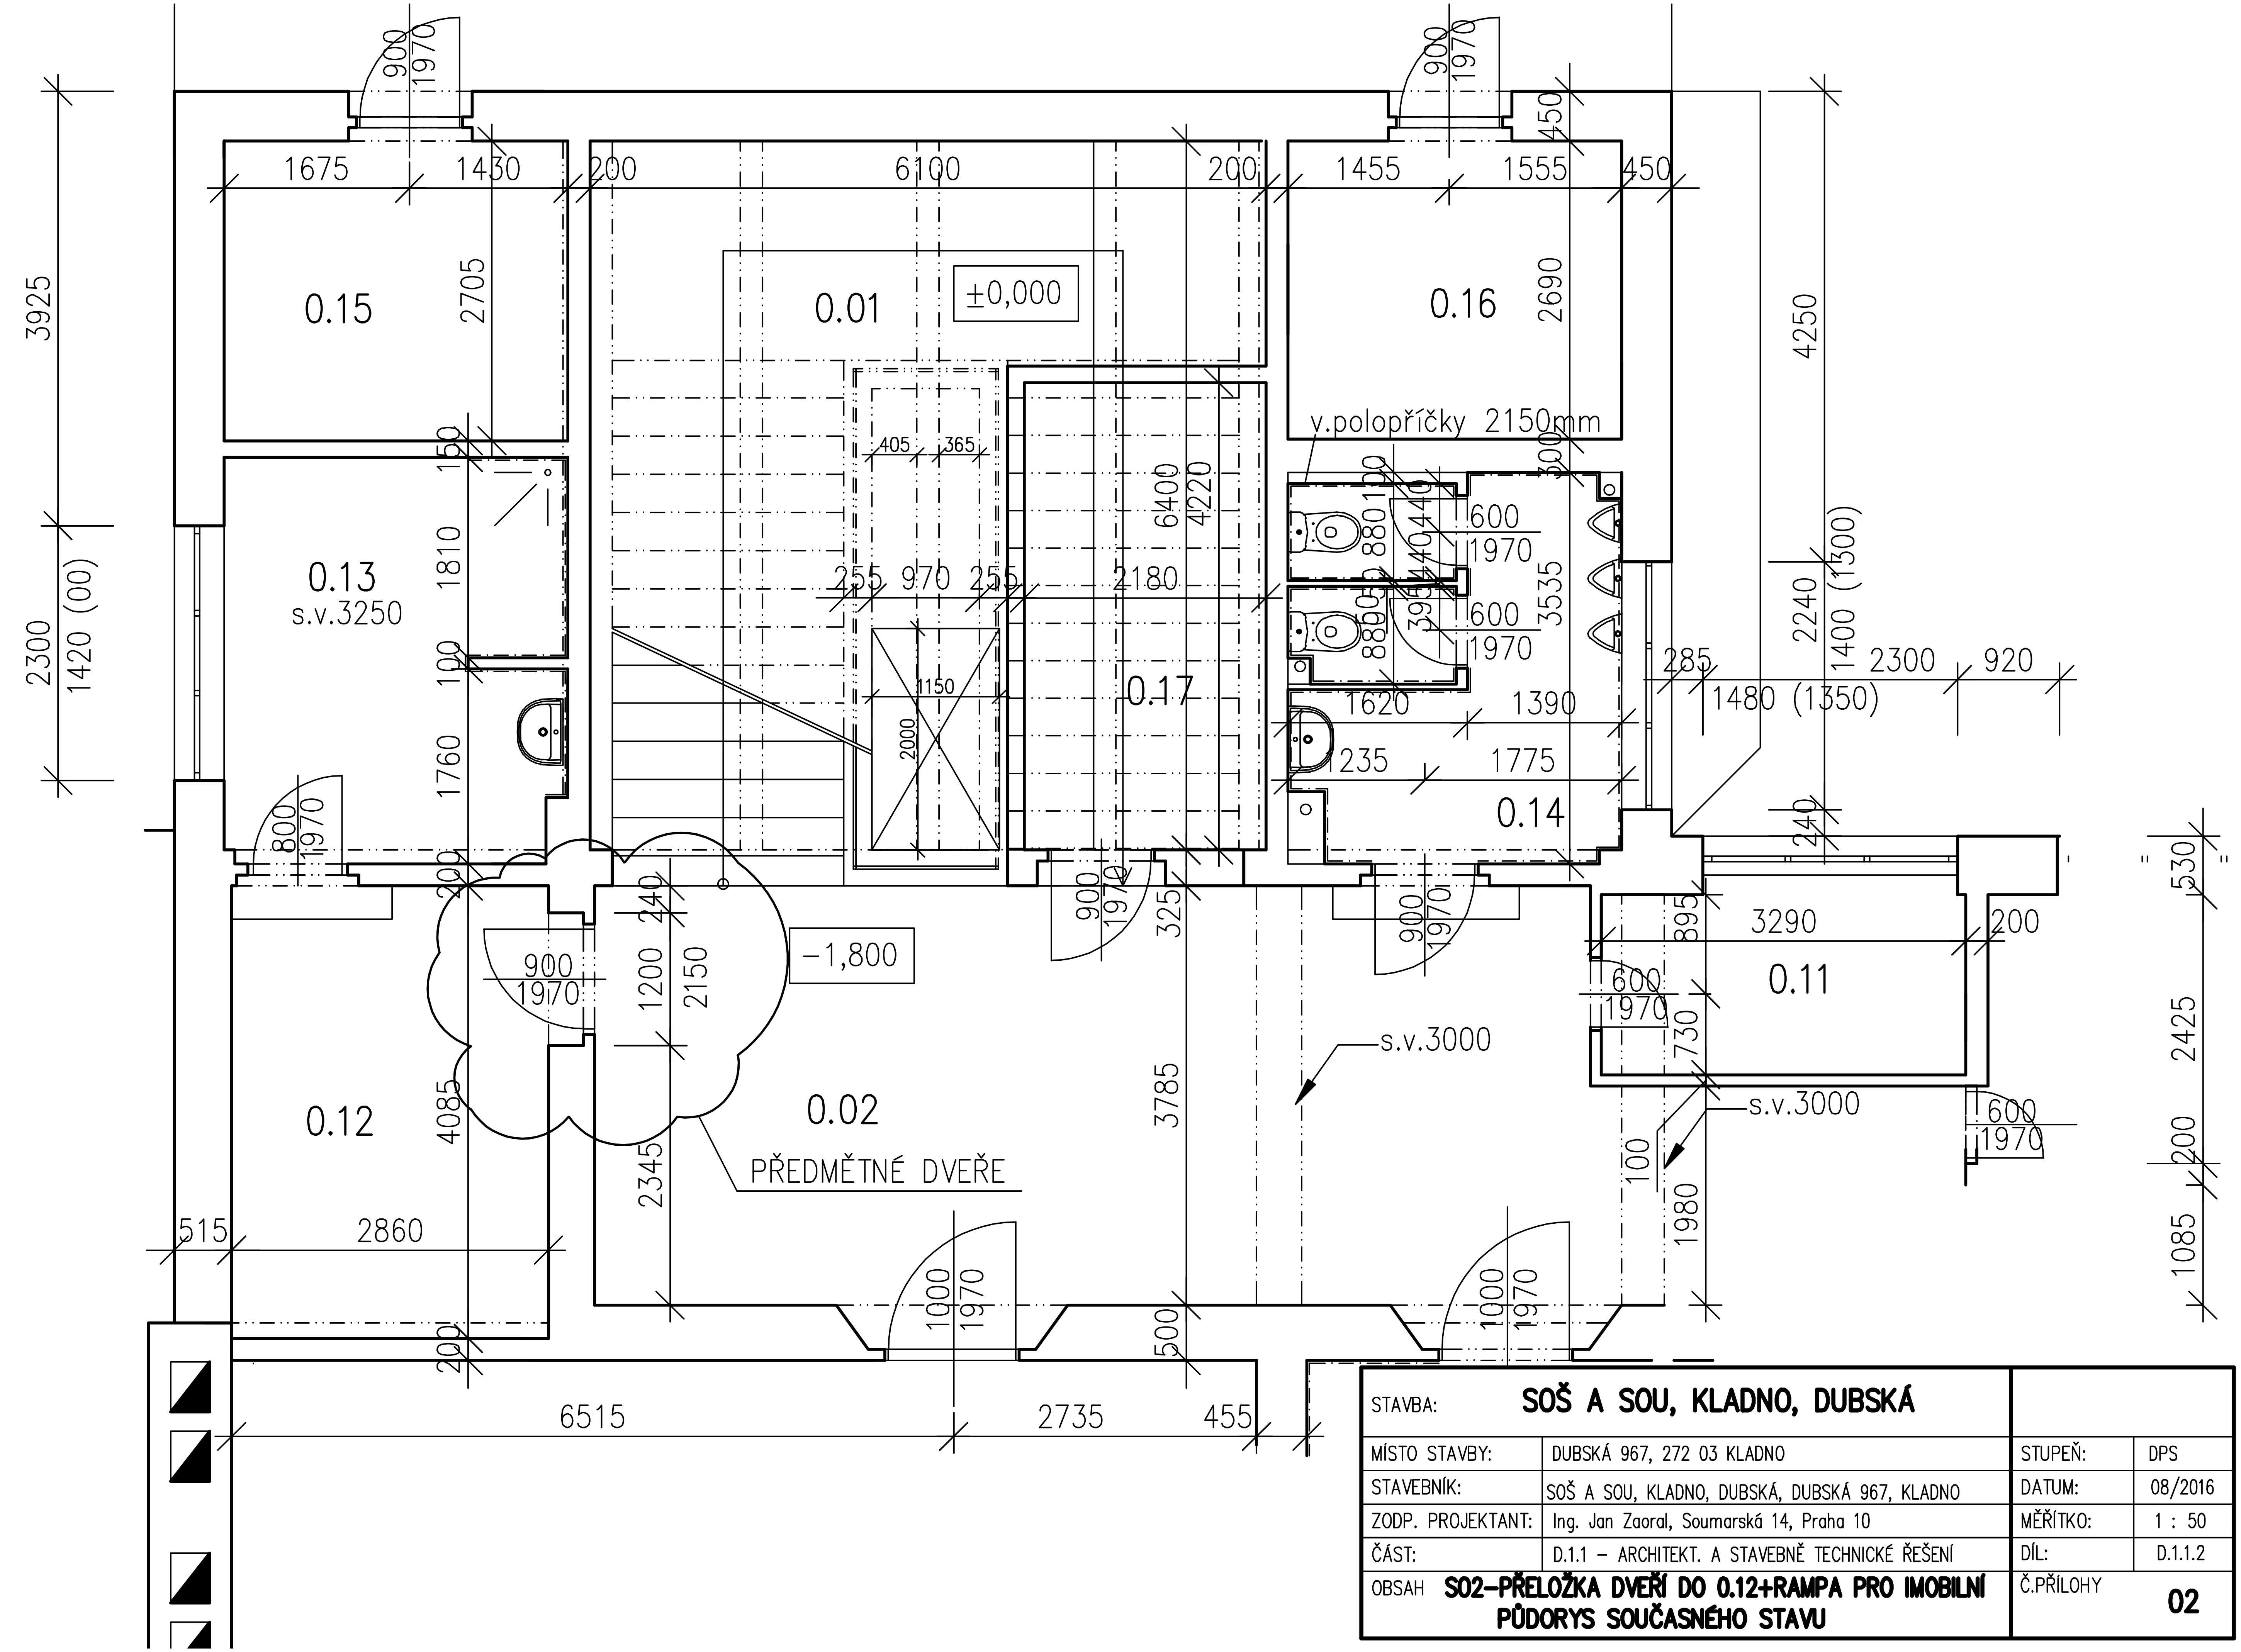

STAVBA:	SOŠ A SOU, KLADNO, DUBSKÁ		
MÍSTO STAVBY:	DUBSKÁ 967, 272 03 KLADNO	STUPEŇ:	DPS
STAVEBNÍK:	SOŠ A SOU, KLADNO, DUBSKÁ, DUBSKÁ 967, KLADNO	DATUM:	08/2016
ZODP. PROJEKTANT:	Ing. Jan Zaoral, Soumarská 14, Praha 10	MĚŘÍTKO:	1 : 50
ČÁST:	D.1.1 – ARCHITEKT. A STAVEBNĚ TECHNICKÉ ŘEŠENÍ	DÍL:	D.1.1.2
OBSAH	**SO2–PŘELOŽKA DVEŘÍ DO 0.12+RAMPA PRO IMOBILNÍ PŮDORYS SOUČASNÉHO STAVU**	Č.PŘÍLOHY	**02**