


Žižice

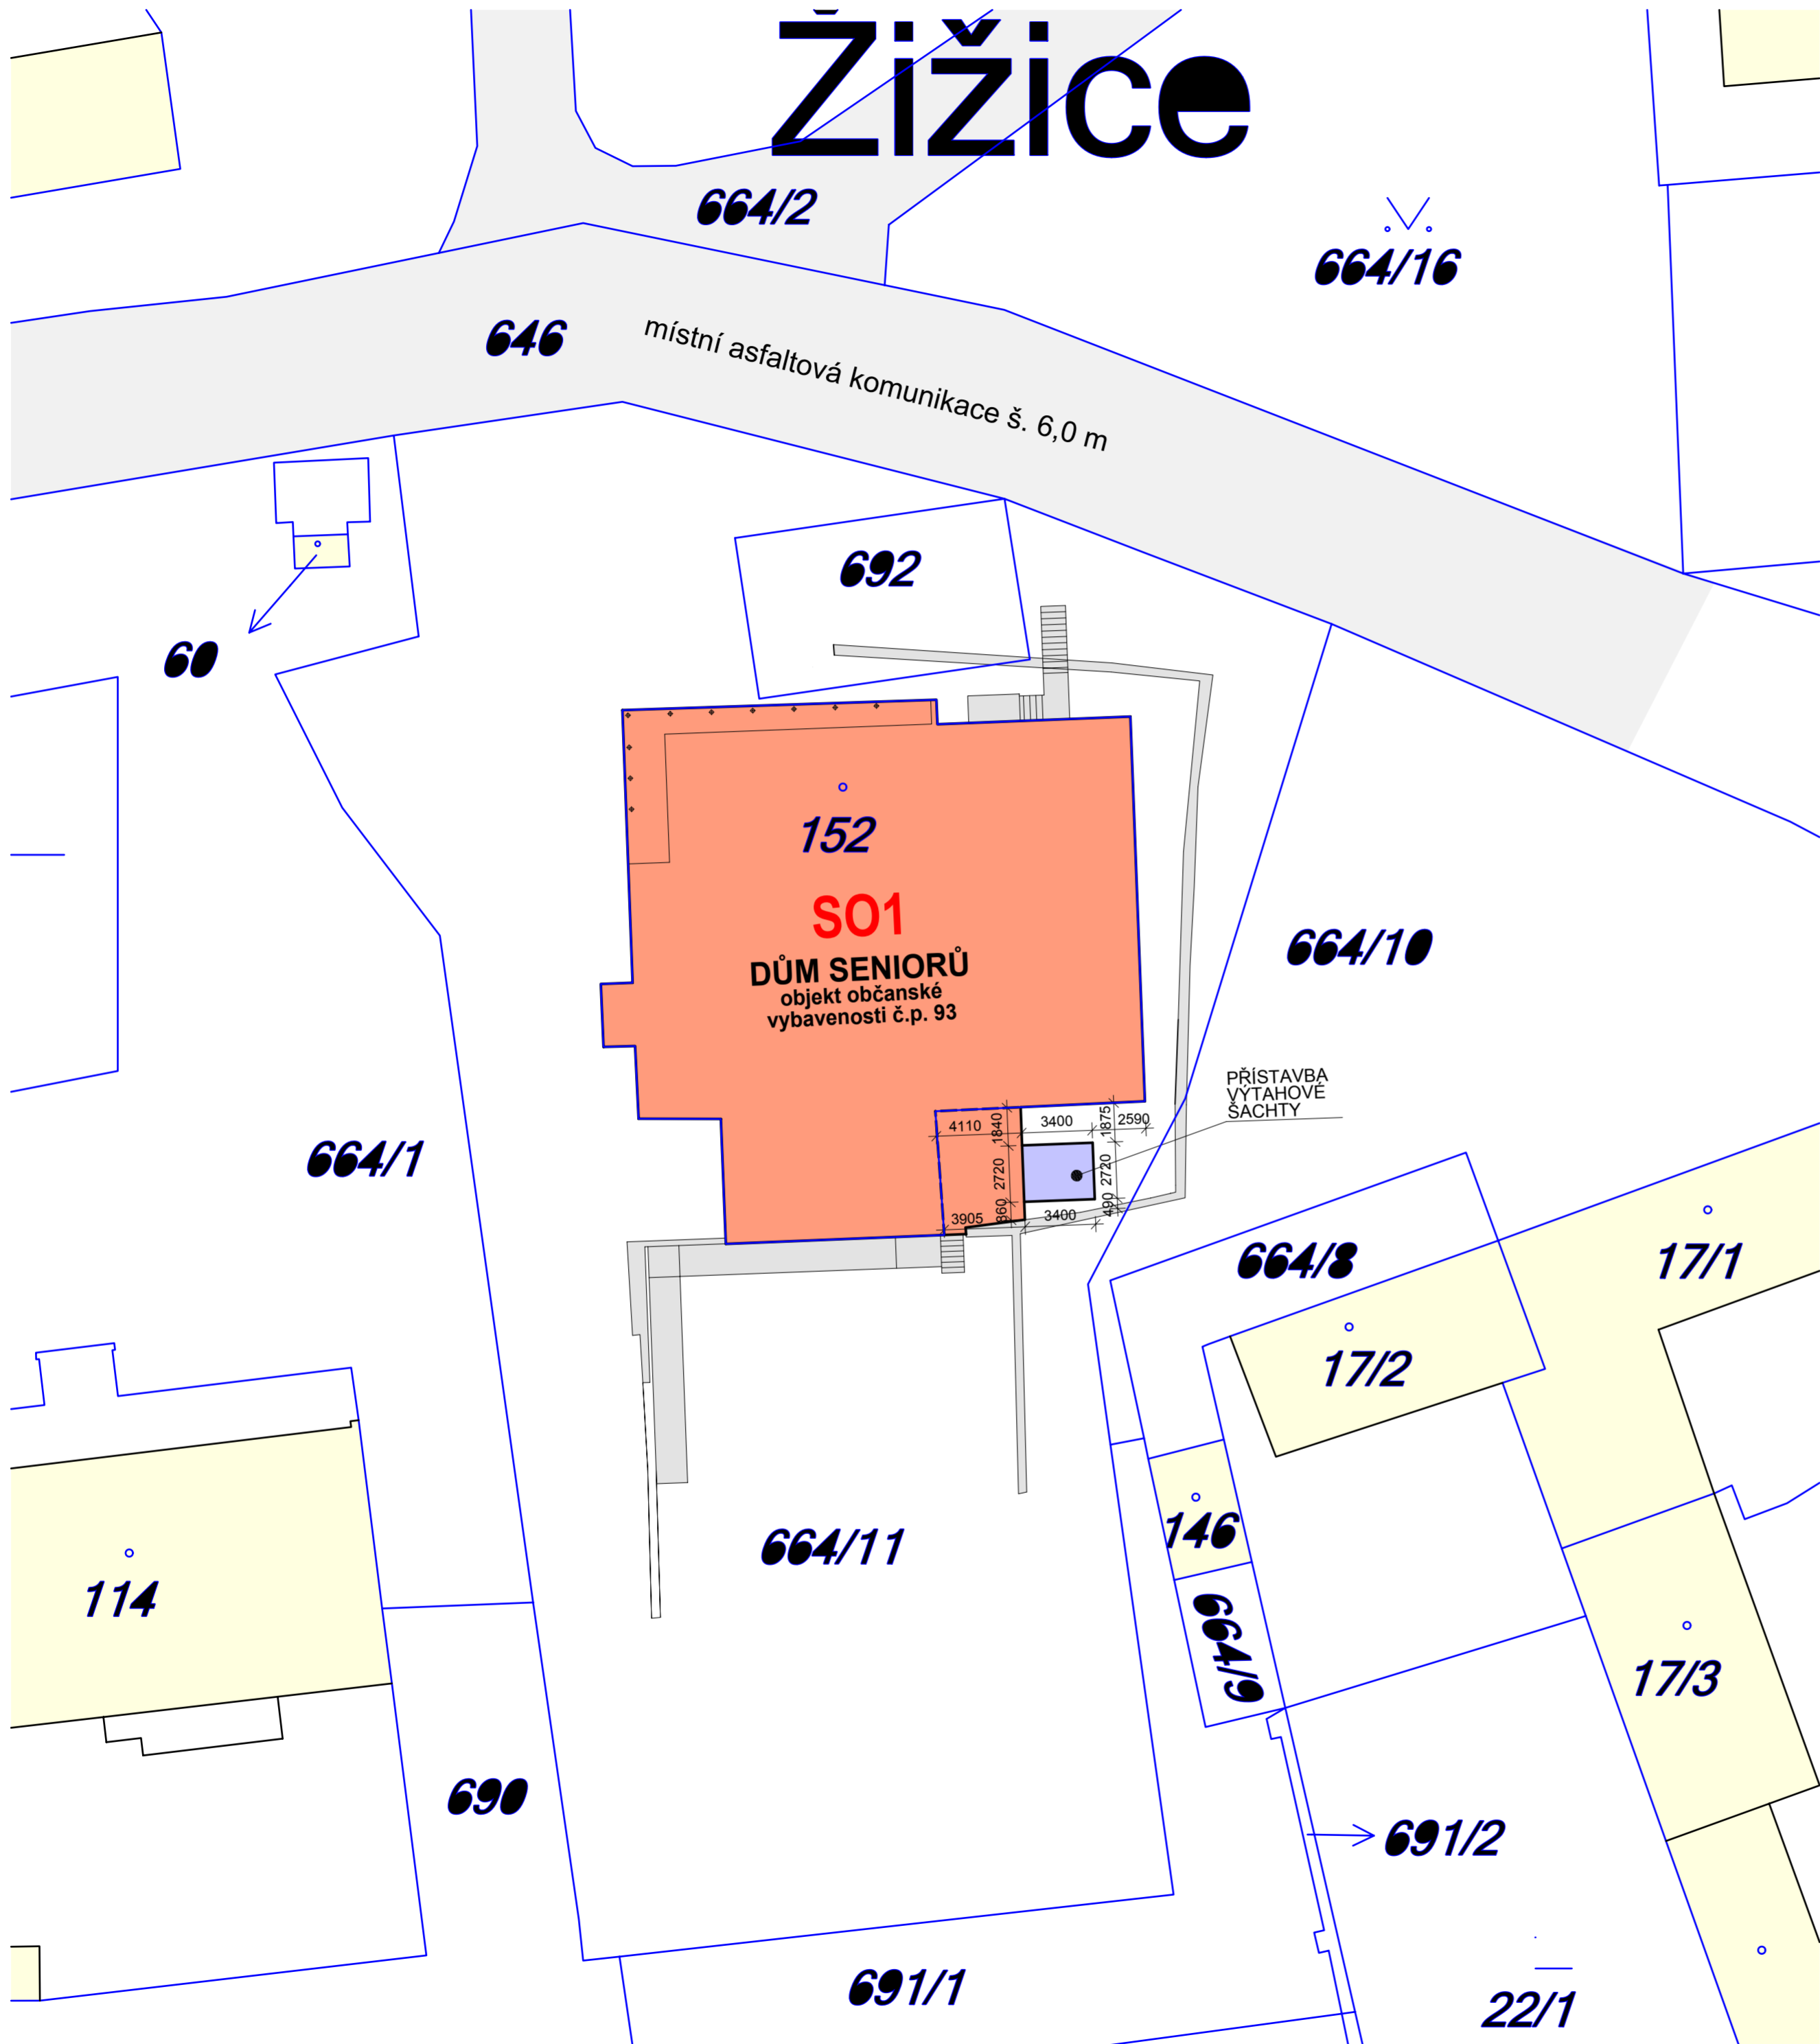

LEGENDA

- SO1** DŮM SENIORŮ, objekt občanské vybavenosti č.p. 93
- PŘÍSTAVBA VÝTAHOVÉ ŠACHTY** půdorysný rozměr 3,40 x 2,72 m, výška 10,71 m
- OKOLNÍ ZÁSTAVBA**
- ZPEVNĚNÁ PLOCHA**
- ZELEŇ**

SITUACE KOORDINAČNÍ				C.2	
SO1 Domov pro seniory Žižice - přístavba výtahové šachty a stavební úpravy				paré č.	
Místo stavby: p.č. st. 152 v k.ú. Žižice Žižice 93, 274 01 Žižice					
Stavebník : ZISEN s.r.o. Vodičkova 1935/38, Nové Město, 11000 Praha 1					
účel	datum	formát	měřítko	vypracoval	Zodp. projektant
DSP	6/2017	A2	1:250	Ing. Hajda	Ing. Jaroslav Hajda