


PŮDORYS KOTVENÍ +2,720

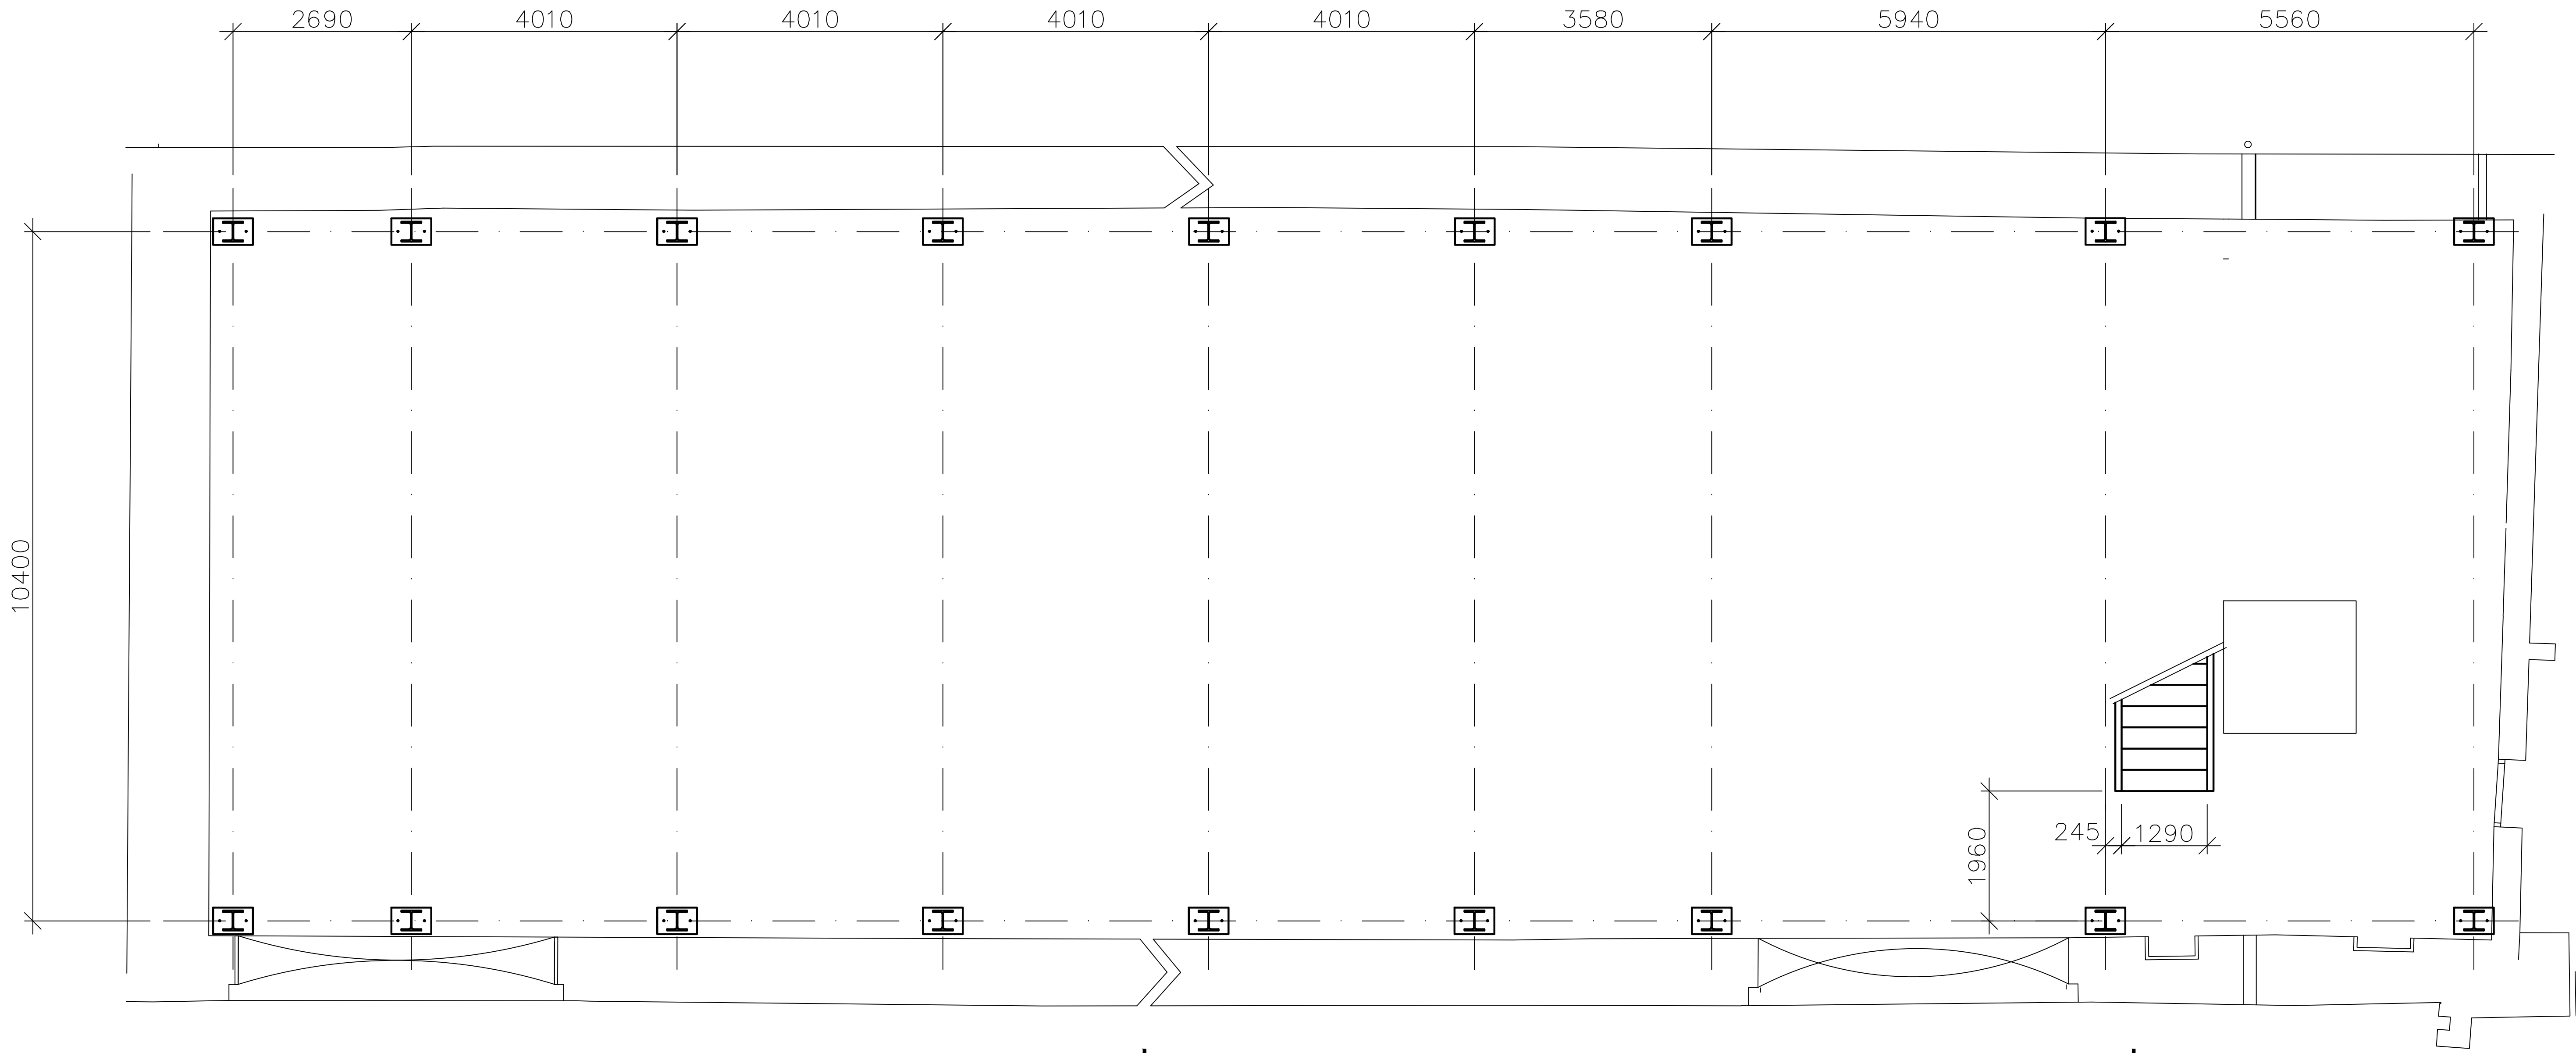


POZNÁMKY:
-PROSTUPY, NIKY A DŘÁŽKY PŘED PROVEDENÍM ZKOORDINOVAT SE STAVEBNÍ ČÁSTÍ A S JEDNOTLIVÝMI PROFESEMI.
-PŘÍPADNÉ DODATEČNÉ PROSTUPY A DŘÁŽKY VE VODOROVNÝCH I SVISLÝCH KONSTRUKCÍCH JE NUTNO PŘEDEM KONZULTOVAT S PROJEKTANTEM STATIKY.
-PŘI VYSTAVBĚ MUSÍ BÝT DODRŽOVÁNY PŘEDPISY A TECHNICKÉ NORMY PLATNÉ V ČESKÉ REPUBLICE.
-PŘI VYSTAVBĚ JE NUTNO VZÁJEMNĚ KOORDINOVAT VÝKRESOVOU DOKUMENTACI S ARCH. STAVEBNÍ ČÁSTÍ
-PŘESNÉ ROZMĚRY OTVORU PRO VÝTAH BUDE UPŘESNĚNA DLE VYBRANÉHO DODAVATELE VÝTAHU
-PŘED REALIZACÍ JE NUTNÉ VEŠKERÉ ROZMĚRY Ověřit NA STAVBĚ

LEGENDA MATERIÁLŮ:
[Symbol] OCEĽ. KONSTRUKCE
[Symbol] STÁVAJÍCÍ ZDĚNÉ NOSNÉ KONSTRUKCE

S235, S355

PŮDORYS +6,490

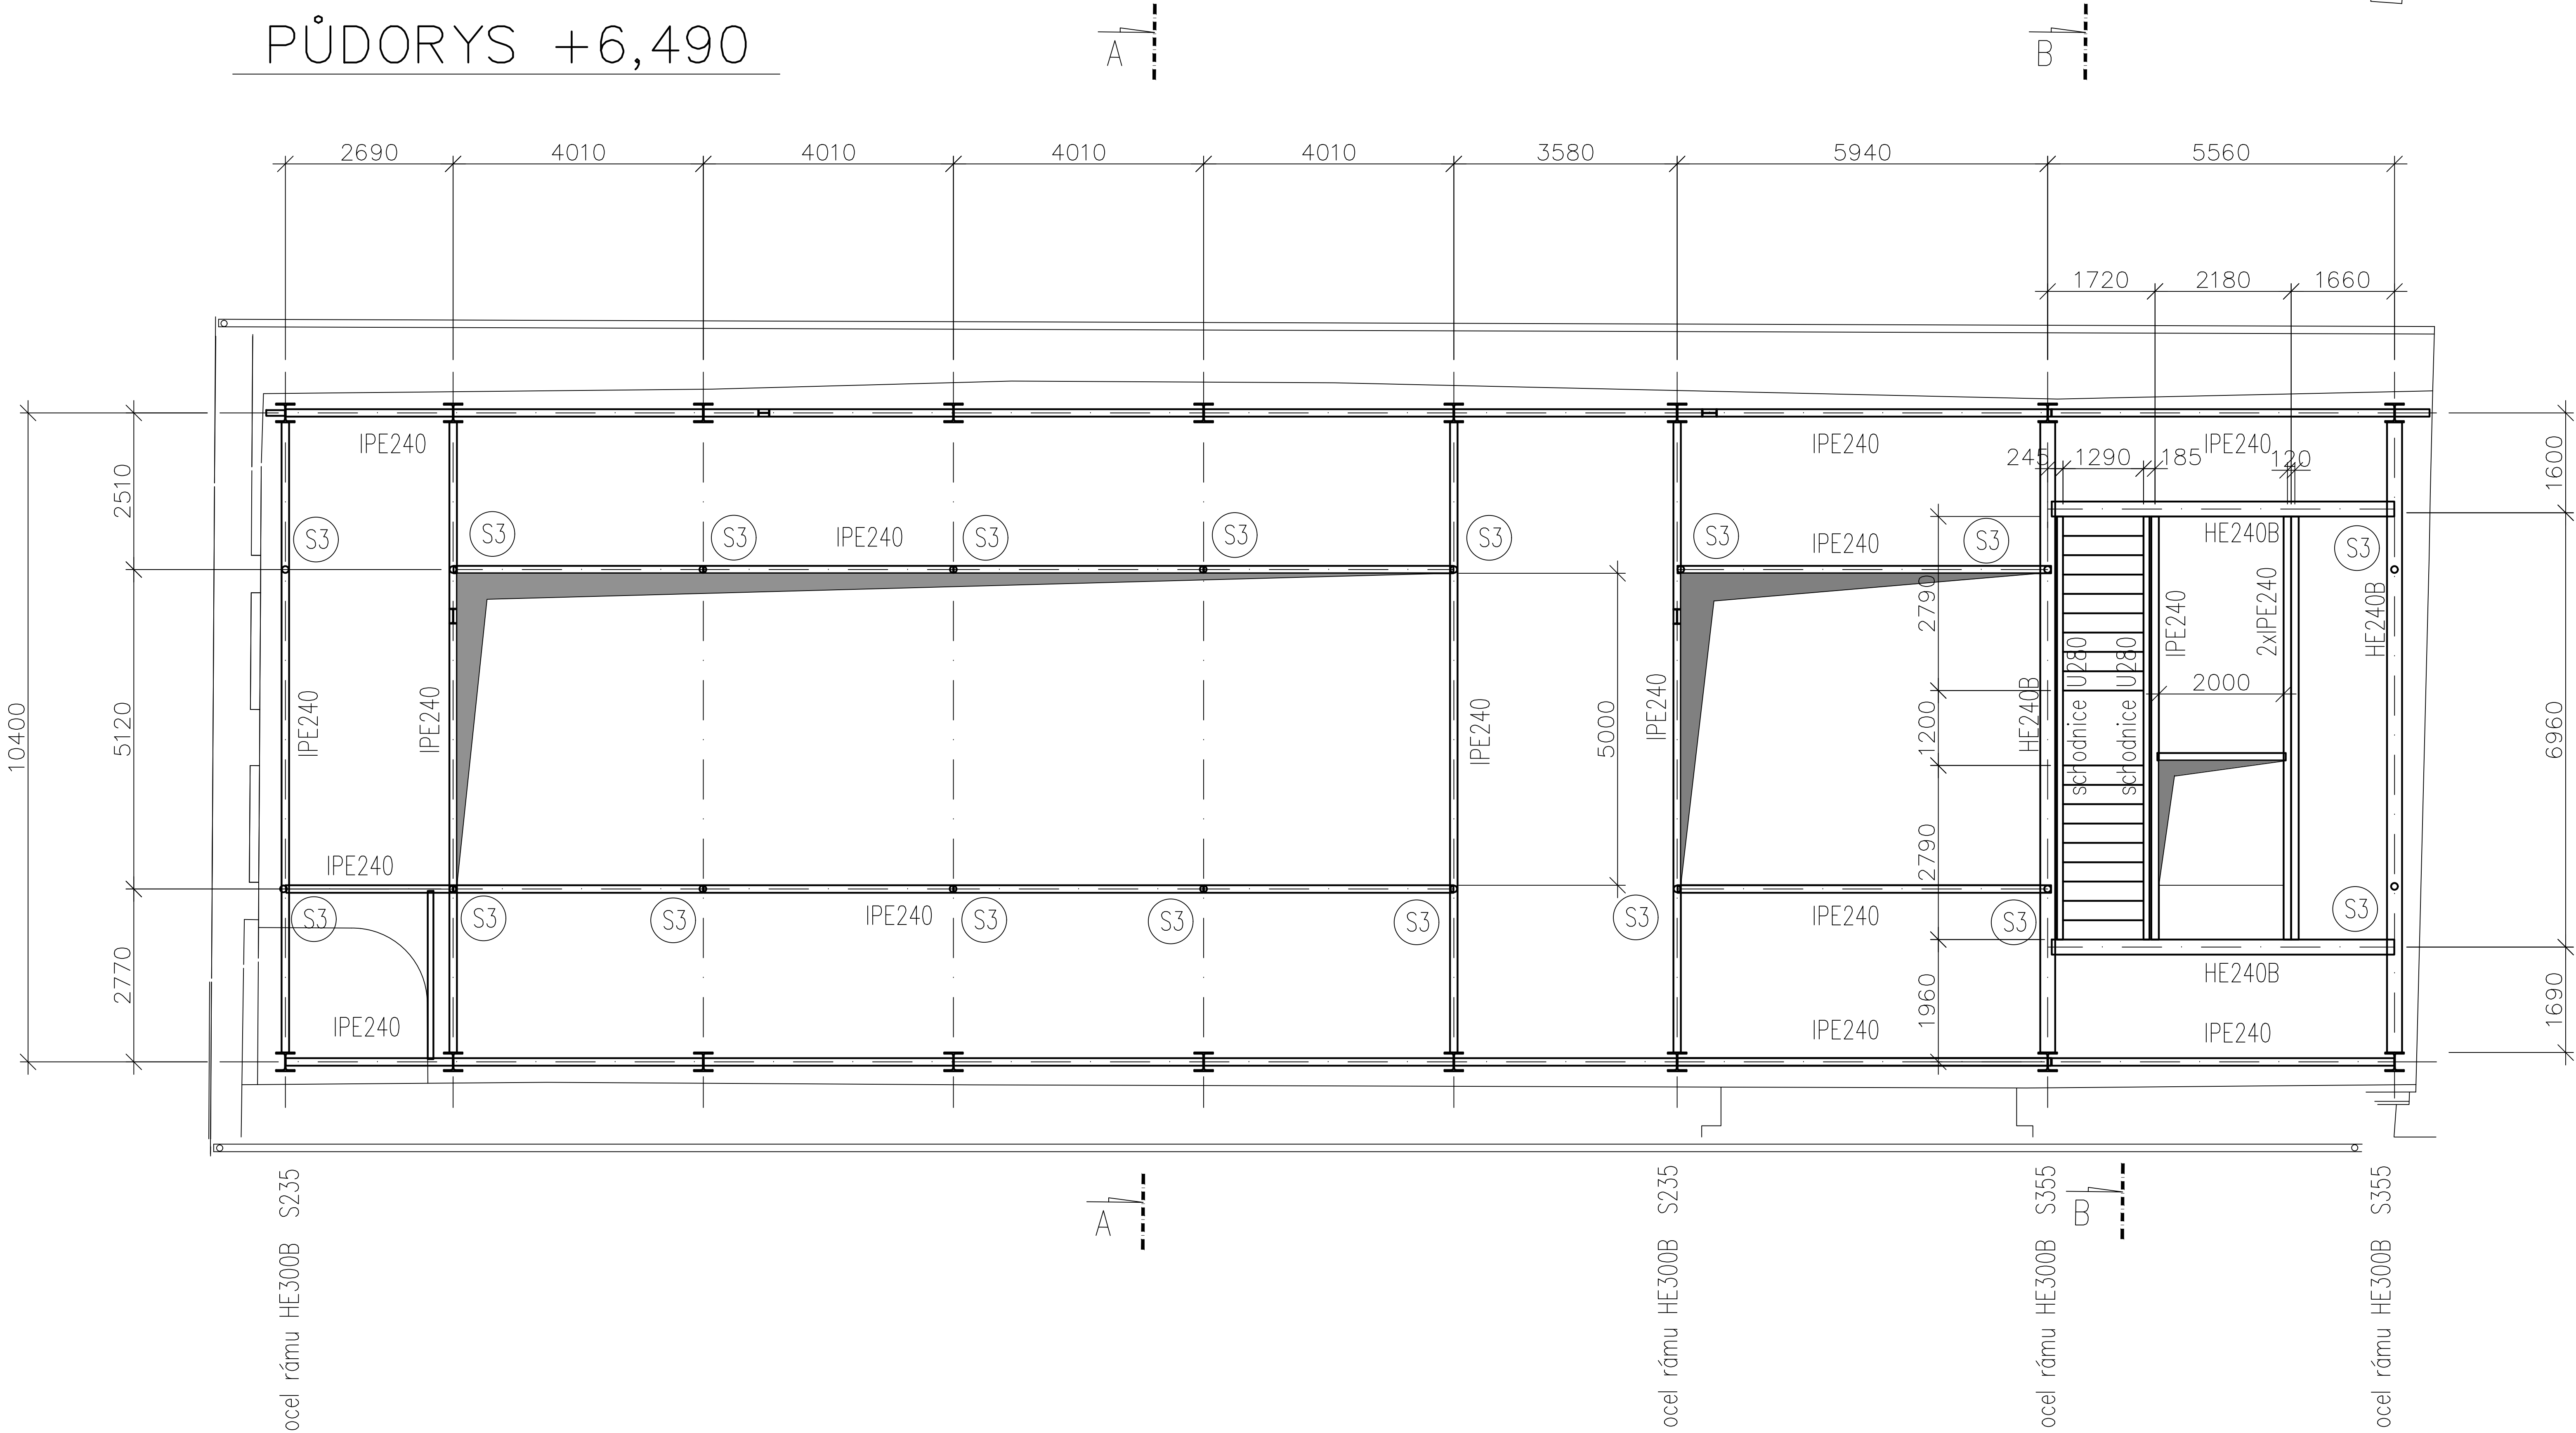

REVIZE Č.	OBŠAH	DATA
TENTO VÝKRES JE DLE AUTORSKÉHO ZÁKONA NALEŽNÍM PROJEKTOVÉHO ATELIÉRU T.S. JEHO KOPÍROVÁNÍ A ROZŠŘŮVÁNÍ JE MOŽNÉ POUŽÍTE BEZ SOUHLASENÍ AUTORA		
MÍSTO STAVBY:	Zámek č.p.1, 252 63 Roztoky u Prahy – č. pozemku 30/2, 30/3, 2	
OBJEDNATEL:	Středočeský kraj, Zborovská 11, 150 21 Praha 5	
ZÁSTUPCE INVESTORA:	Středočeské muzeum v Roztokách, ředitelka PhDr. Zlita SUCHÁNKOVÁ, tel. 233 029 034	
PROJEKTANT:	<div><div></div><div>PROJEKTOVÝ ATELIER PRO ARCHITEKTURU A POZEMNÍ STAVBY, s.r.o. BĚLEHRADSKÁ 199/70, 120 00, PRAHA 2, IČO : 45308616 TEL.: 224 255 555, 222 512 997 FAX: 222 512 997 EMAIL: ATELIER@ATELIERTS.CZ</div></div>	
AUTORSKÝ KOLEKTIV:	Ing. arch. Tomáš ŠANTAVÝ, Ing. arch. Tomáš EFLER, Mgr. Jana KLEMENTOVÁ, Ing. arch. Tomáš TOMŠA	
ODPOVĚDNÝ PROJEKTANT:	Ing. arch. Tomáš ŠANTAVÝ	
HLAVNÍ PROJEKT	Ing. arch. Tomáš ŠANTAVÝ	Ing. Jaromír Stránský
Ing. arch. Tomáš ŠANTAVÝ	Ing. Jaromír Stránský	Ing. arch. Tomáš ŠANTAVÝ
ČZK:	910 095 17 00	AREÁL STŘEDOČESKÉHO MUZEA V ROZTOKÁCH U PRAHY OBNOVA A REKONSTRUKCE PROVOZNIHO A EXPOZIČNÍHO ZÁZEMÍ
DATA:	10/2017	
POČET A4:	16	
NÁZEV DWG:	Stavby - architektonické - 00-00-00	
VERZIE:	1:50	SO/03 - PŘESTAVBA STODOLY PRO INSTALACI ARCHEOLOGICKÉ INTERAKTIVNÍ EXPOZICE "STOPAMI VĚKŮ"
STUPEN:	Pro provedení stavby DPS	
PROFES:	Stavební-konstrukční	
NÁZEV PRŮVODY:	OCELOVÁ KONSTRUKCE - PŮDORYS	
ČÍSLO PRŮVODY:	1.2.5a	