



ŘEZ A-A

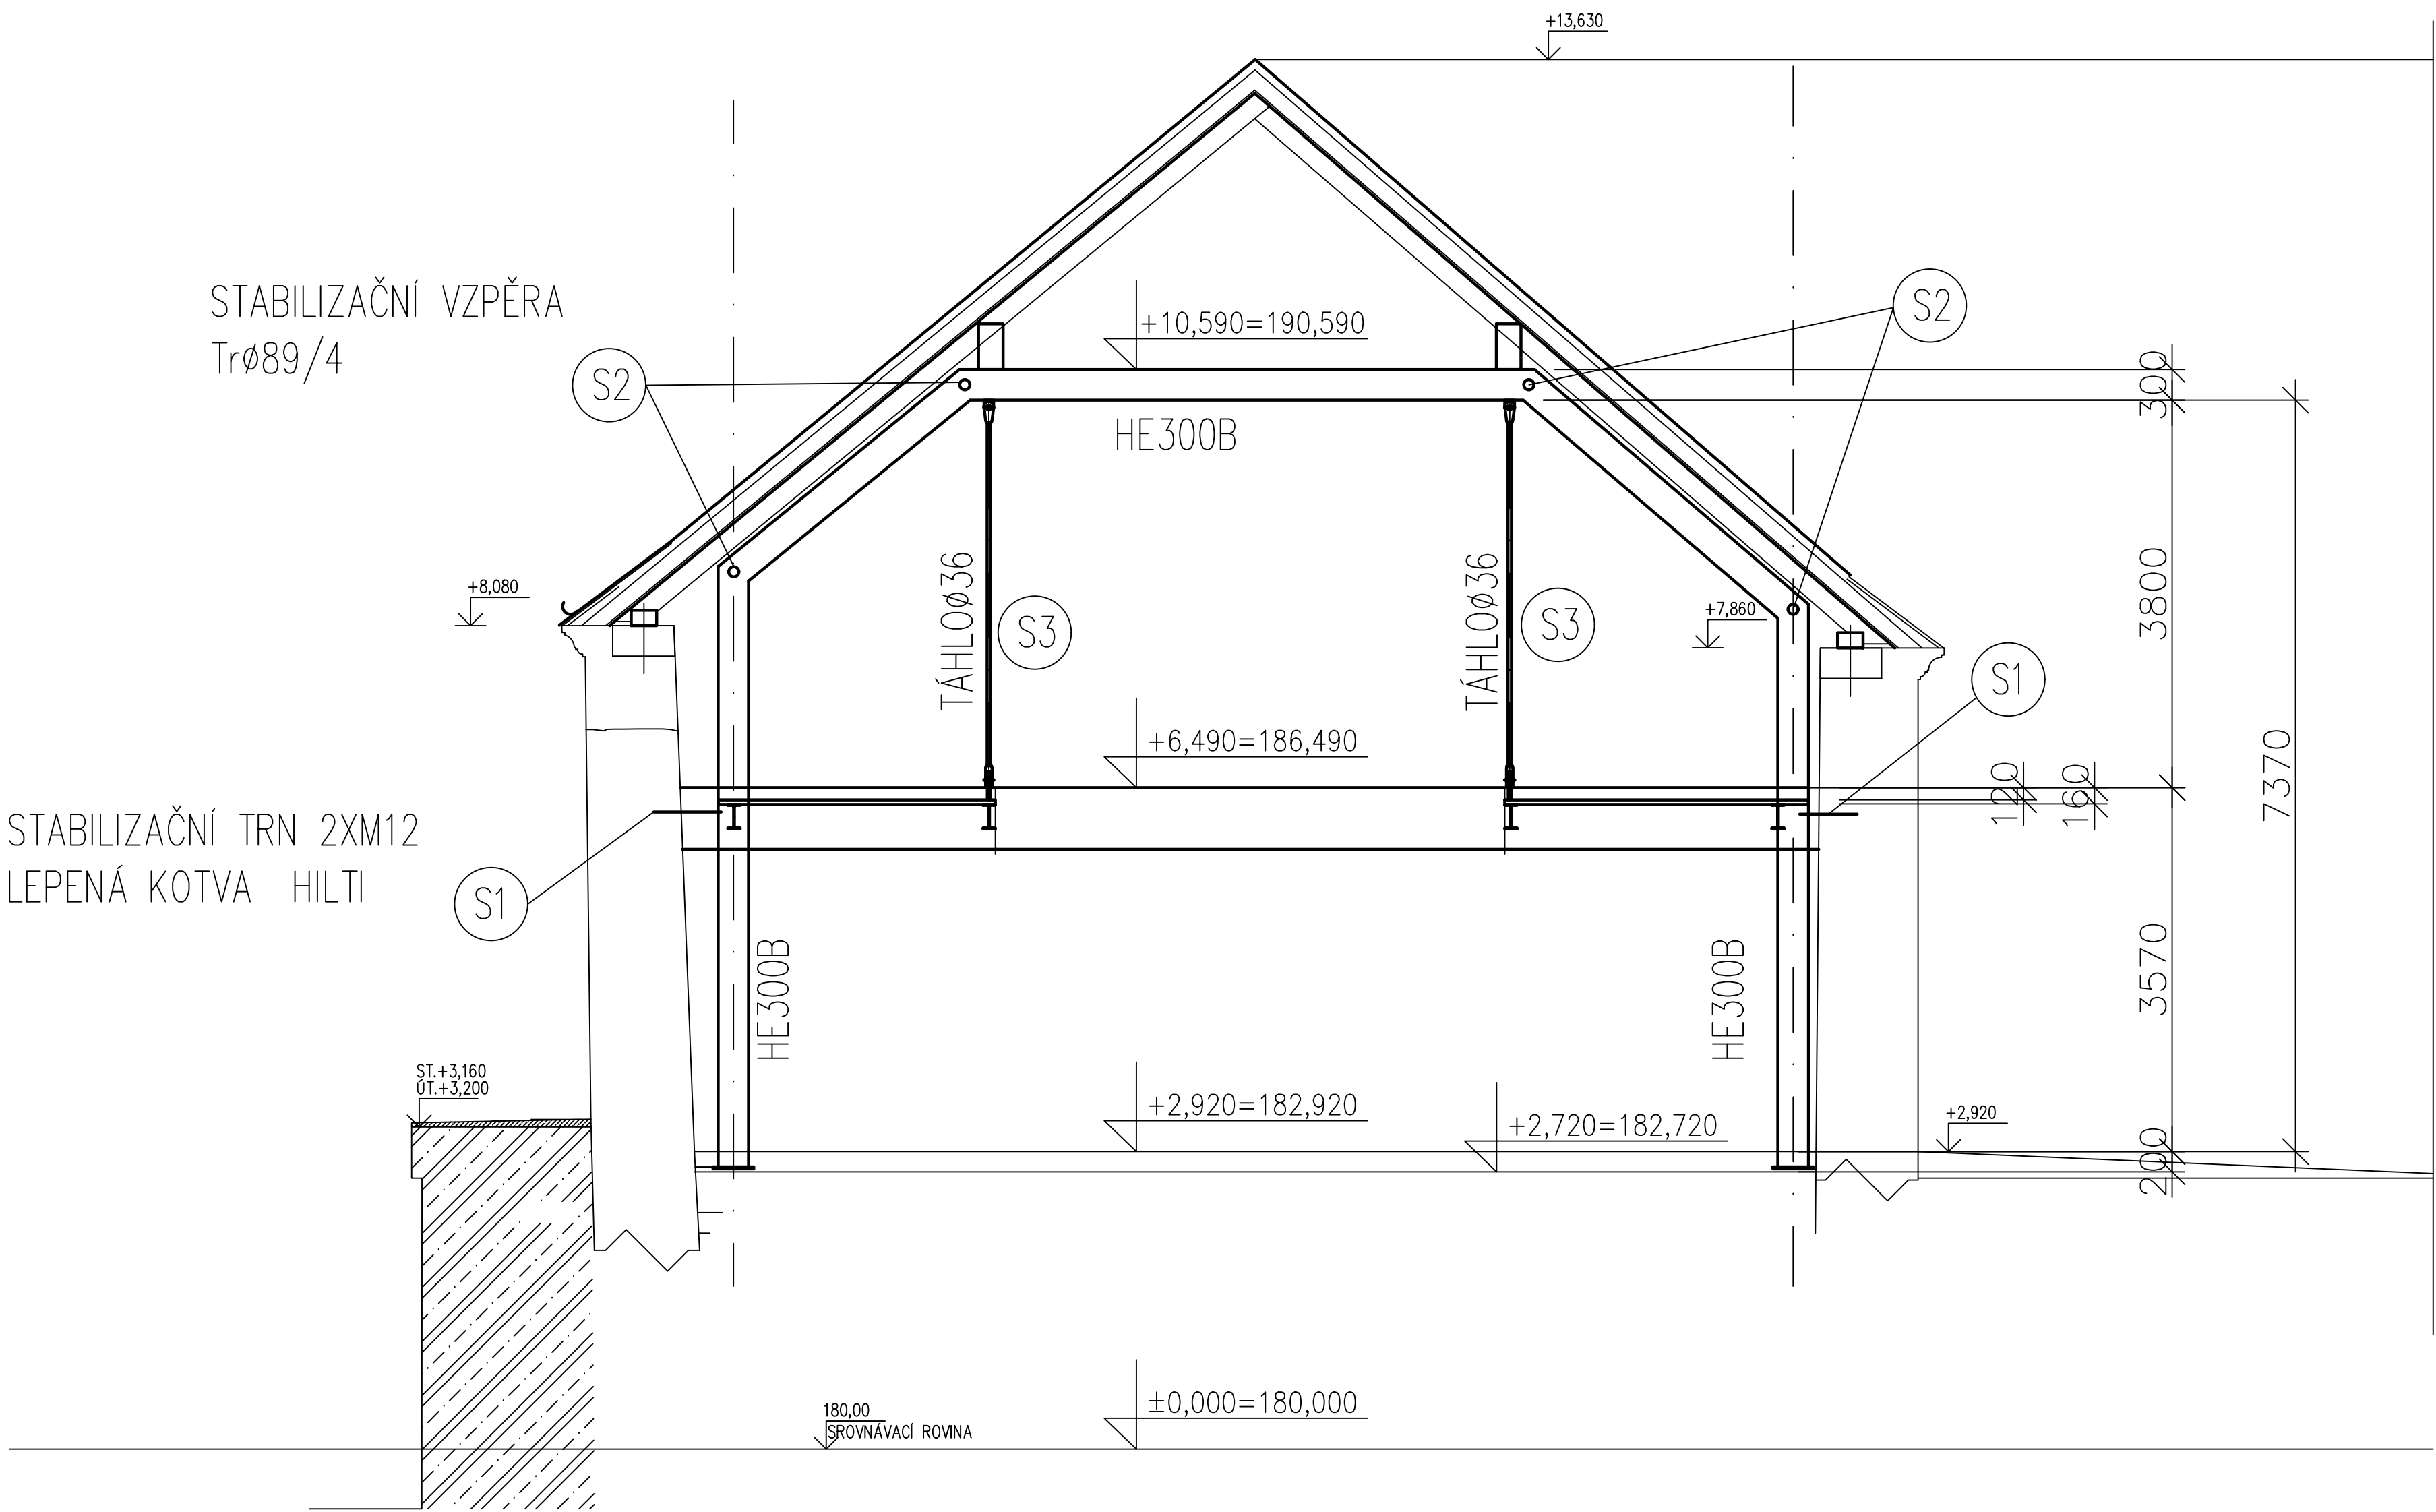

ŘEZ B-B

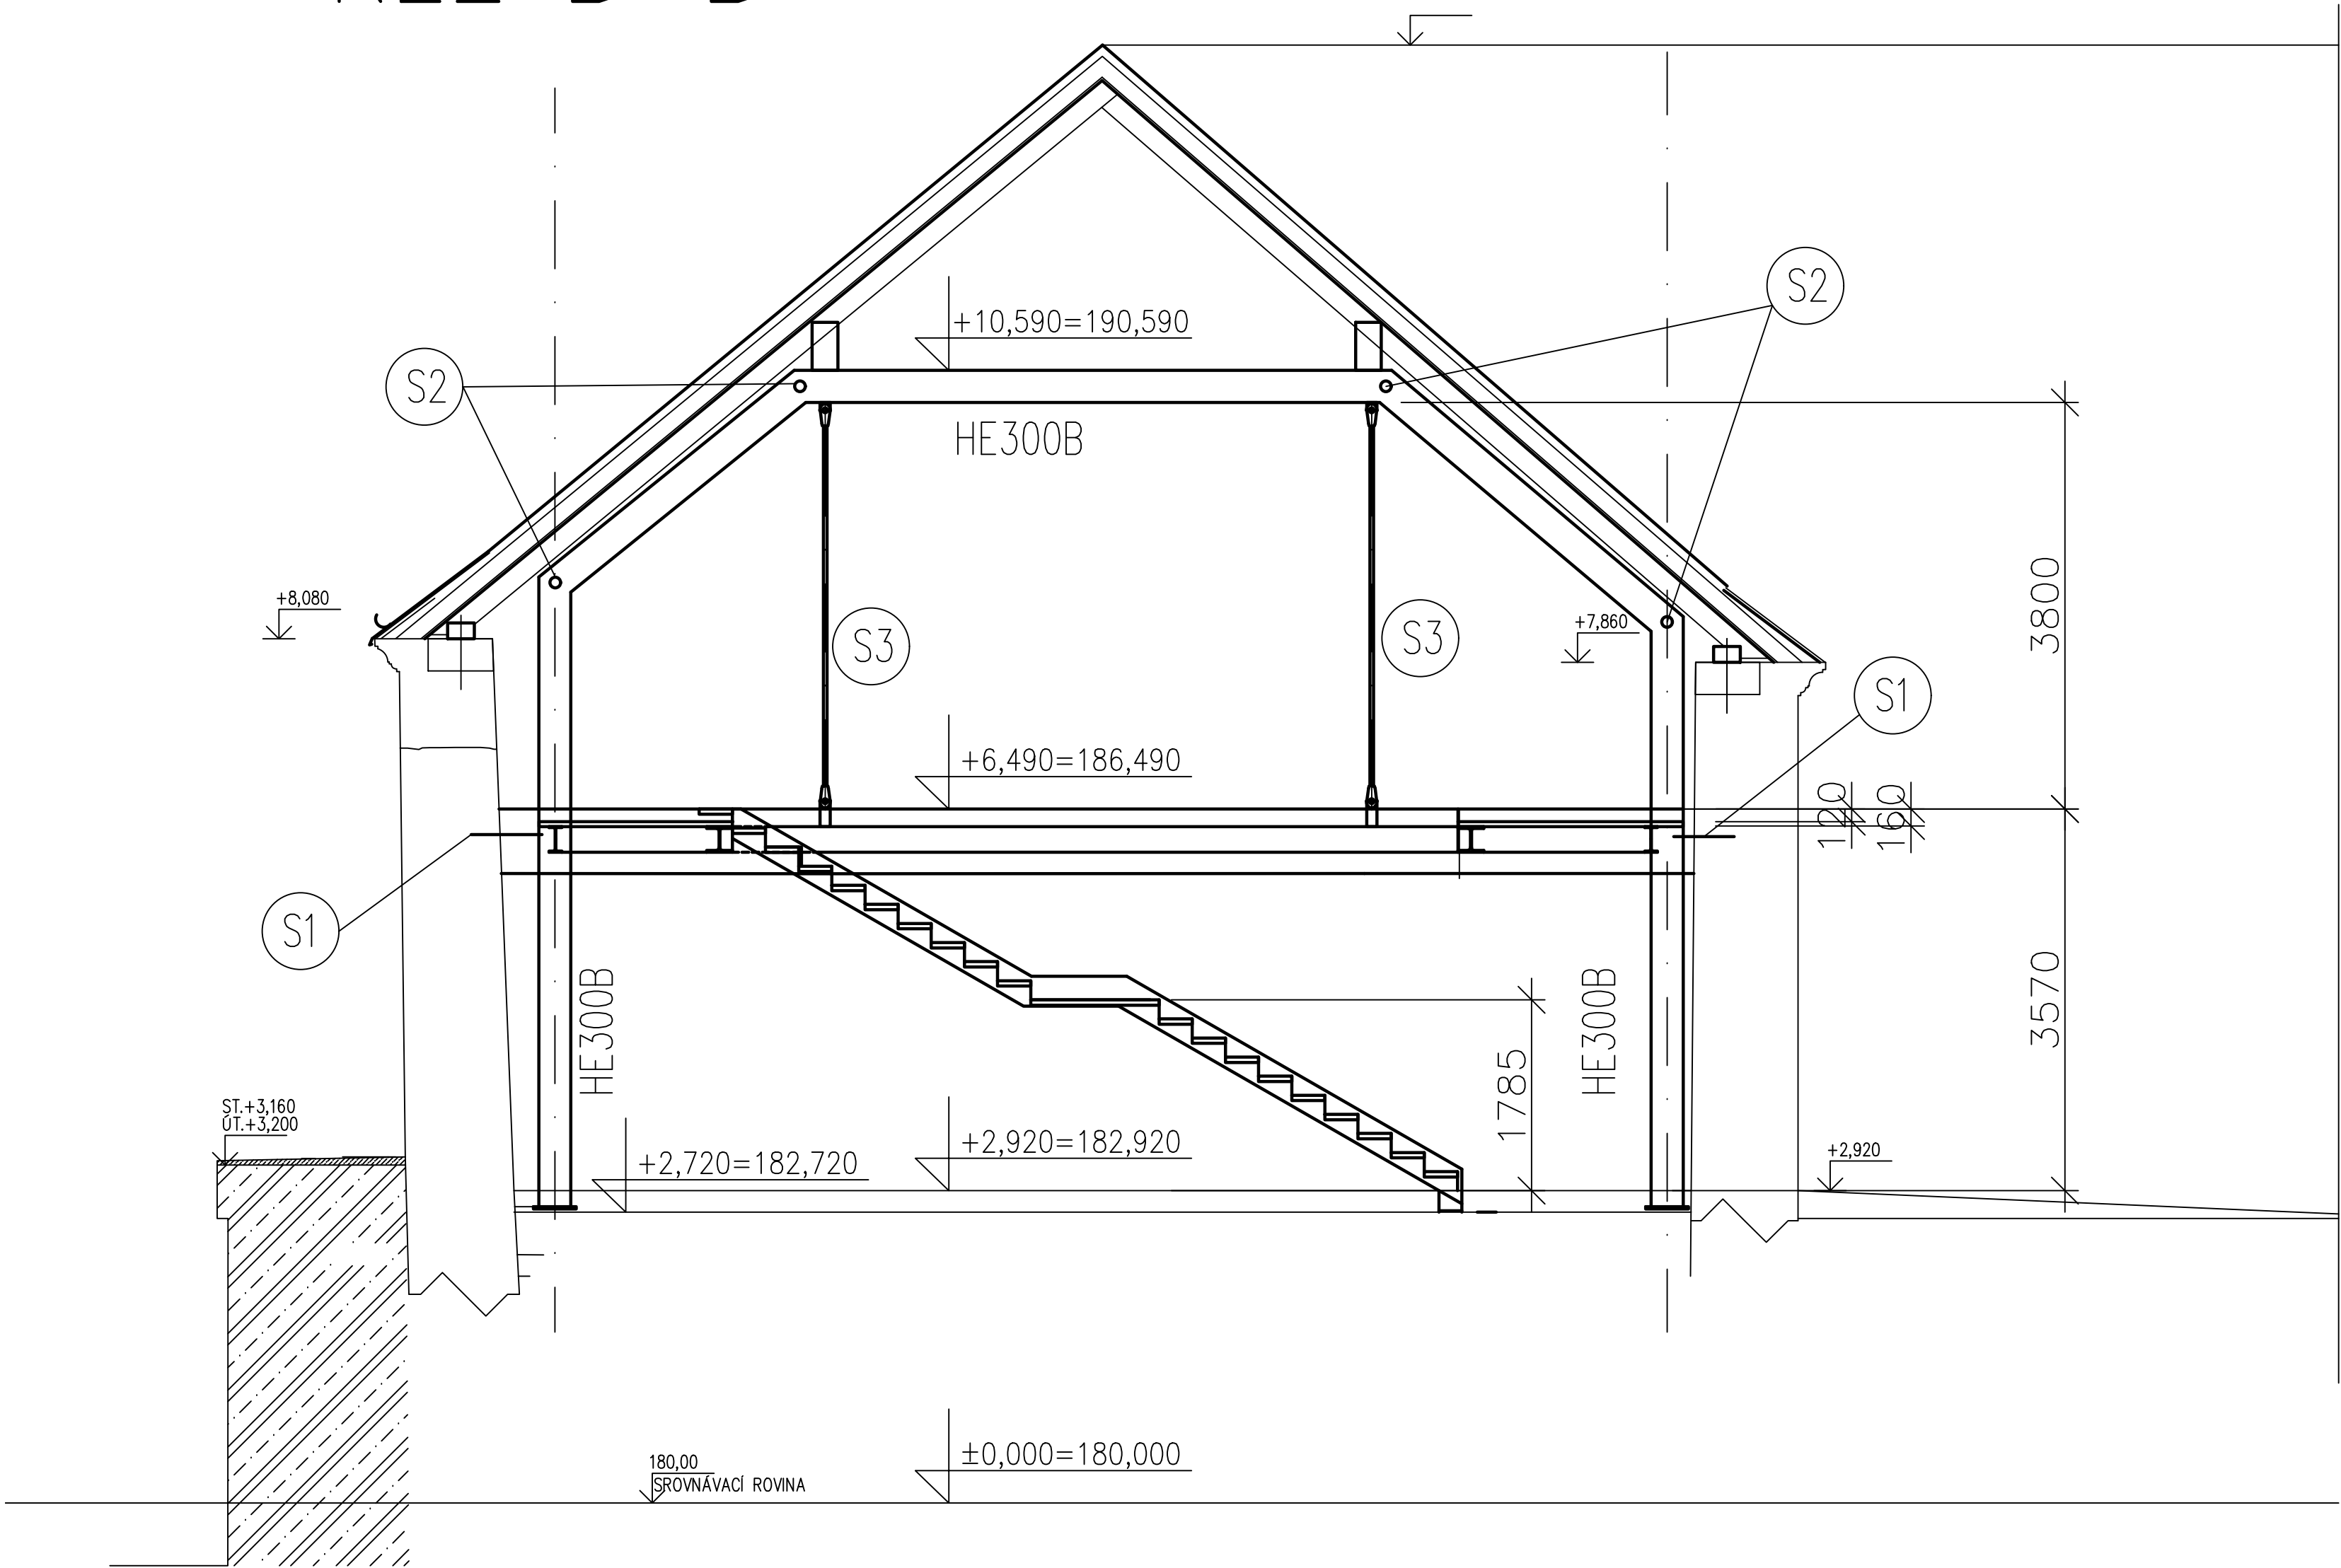

POZNÁMKY:  
-PROSTUPY, NIKY A DRÁŽKY PŘED PROVÁDĚNÍM ZKOORDINOVAT SE STAVEBNÍ ČÁSTÍ A S JEDNOTLIVÝMI PROFESEMI.  
-PŘÍPADNĚ DODATEČNĚ PROSTUPY A DRÁŽKY VE VODOROVNÝCH I SVISLÝCH KONSTRUKCÍCH JE NUTNO PŘEDEM KONZULTOVAT S PROJEKTANTEM STATIKY.  
-PŘI VÝSTAVBĚ MUSÍ BÝT DODRŽOVÁNY PŘEDPISY A TECHNICKÉ NORMY PLATNÉ V ČESKÉ REPUBLICE.  
-PŘI VÝSTAVBĚ JE NUTNO VZÁJEMNĚ KOORDINOVAT VÝKRESOVOU DOKUMENTACI S ARCH. STAVEBNÍ ČÁSTÍ  
-PŘESNÉ ROZMĚRY OTVORU PRO VÝTAH BUDE UPŘESNĚNA DLE VYBRANÉHO DODAVATELE VÝTAHU  
-PŘED REALIZACÍ JE NUTNÉ VEŠKERÉ ROZMĚRY OVĚŘIT NA STAVBĚ


LEGENDA MATERIÁLŮ:

- OCEL KONSTUKCE
- STÁVAJÍCÍ ZDĚNÉ NOSNÉ KONSTRUKCE

S235, S355

REVIZE Č.:	OBSAH:	DATUM:

TENTO VÝKRES JE DLE AUTORSKÉHO ZÁKONA MAJETKEM PROJEKTOVÉHO ATELIERU TŠ. JEHO KOPÍROVÁNÍ A ROZŠŘOVÁNÍ JE MOŽNO POUZE SE SOUHLASEM AUTORA

MÍSTO STAVBY:	Zámek č.p.1, 252 63 Roztoky u Prahy – č. pozemku 30/2, 30/3, 2		
OBJEDNATEL:	Středočeský kraj, Zborovská 11, 150 21 Praha 5		
ZÁSTUPCE INVESTORA:	Středočeské muzeum v Roztokách, ředitelka PhDr. Zlita SUCHÁNKOVÁ, tel. 233 029 034		
PROJEKTANT:	<div><div></div><div><b>PROJEKTOVÝ ATELIER PRO ARCHITEKTURU A POZEMNÍ STAVBY, s.r.o.</b> BĚLEHRADSKÁ 199/70, 120 00, PRAHA 2, IČO : 45308616 TEL.: 224 255 555, 222 512 997 FAX: 222 512 997 EMAIL: ATELIER.TS@ATELIER.TS.CZ</div></div>		
AUTORSKÝ KOLEKTIV:	Ing. arch. Tomáš ŠANTAVÝ, Ing. arch. Tomáš EFLER, Mgr. Jana KLEMENTOVÁ, Ing. arch. Tomáš TOMŠA		
ODPOVĚDNÝ PROJEKTANT:	Ing. arch. Tomáš ŠANTAVÝ		
HLINIZ PROJEKTU:	ZPRACOVATEL ČÁSTI:	KRESLIL:	KONTROLOVAL:
Ing. arch. Tomáš ŠANTAVÝ	Ing. Jaromír Stránský	Ing. Jaromír Stránský	Ing. arch. Tomáš ŠANTAVÝ
Č.ZAK.:	<b>AREÁL STŘEDOČESKÉHO MUZEA V ROZTOKÁCH U PRAHY OBNOVA A REKONSTRUKCE PROVOZNIHO A EXPOZIČNÍHO ZÁZEMÍ</b>		Č.PARÉ:
910 095 17 00			
DATUM:			
10/2017			
POČET A4:	NÁZEV OBJEKTU:		Č.PŘÍLOHY:
9	<b>SO/03 - PŘESTAVBA STODOLY PRO INSTALACI ARCHEOLOGICKÉ INTERAKTIVNÍ EXPOZICE "STOPAMI VĚKŮ"</b>		
NÁZEV DWG:			
So03_Roztoky_archeologie MR-RDS-OK			
MĚŘÍTKO:	ČÁST:		<b>1.2.5b</b>
1:50	<b>D.1.2 STAVEBNĚ KONSTRUKČNÍ</b>		
STUPEŇ:	NÁZEV PŘÍLOHY:		
Pro provedení stavby DPS	<b>OCELOVÁ KONSTRUKCE - ŘEZY</b>		
PROFESE:			
Stavebně-konstrukční			