


UPOZORNĚNÍ–VÝKRES NENAHRADZUJE VÝROBNÍ DOKUMENTACI ,TU JE NUTNO PŘEDLOŽIT K ODSOUHLASENÍ ZÁSTUPCI INVESTORA, NPÚ A ZÁSTUPCI PROJEKTANTA .PŘED VÝROBOU NUTNO PŘEMĚŘIT VEŠKERÉ ROZMĚRY NA STAVBĚ. ZPRACOVATEL DODÁ VZORKY PROVEDENÍ,BAREVNOSTI A KOVÁNÍ, PO KOMISIONELNIM ODSOUHLASENÍ VŠEMI STRANAMI BUDE ZAHÁJENA VÝROBA.

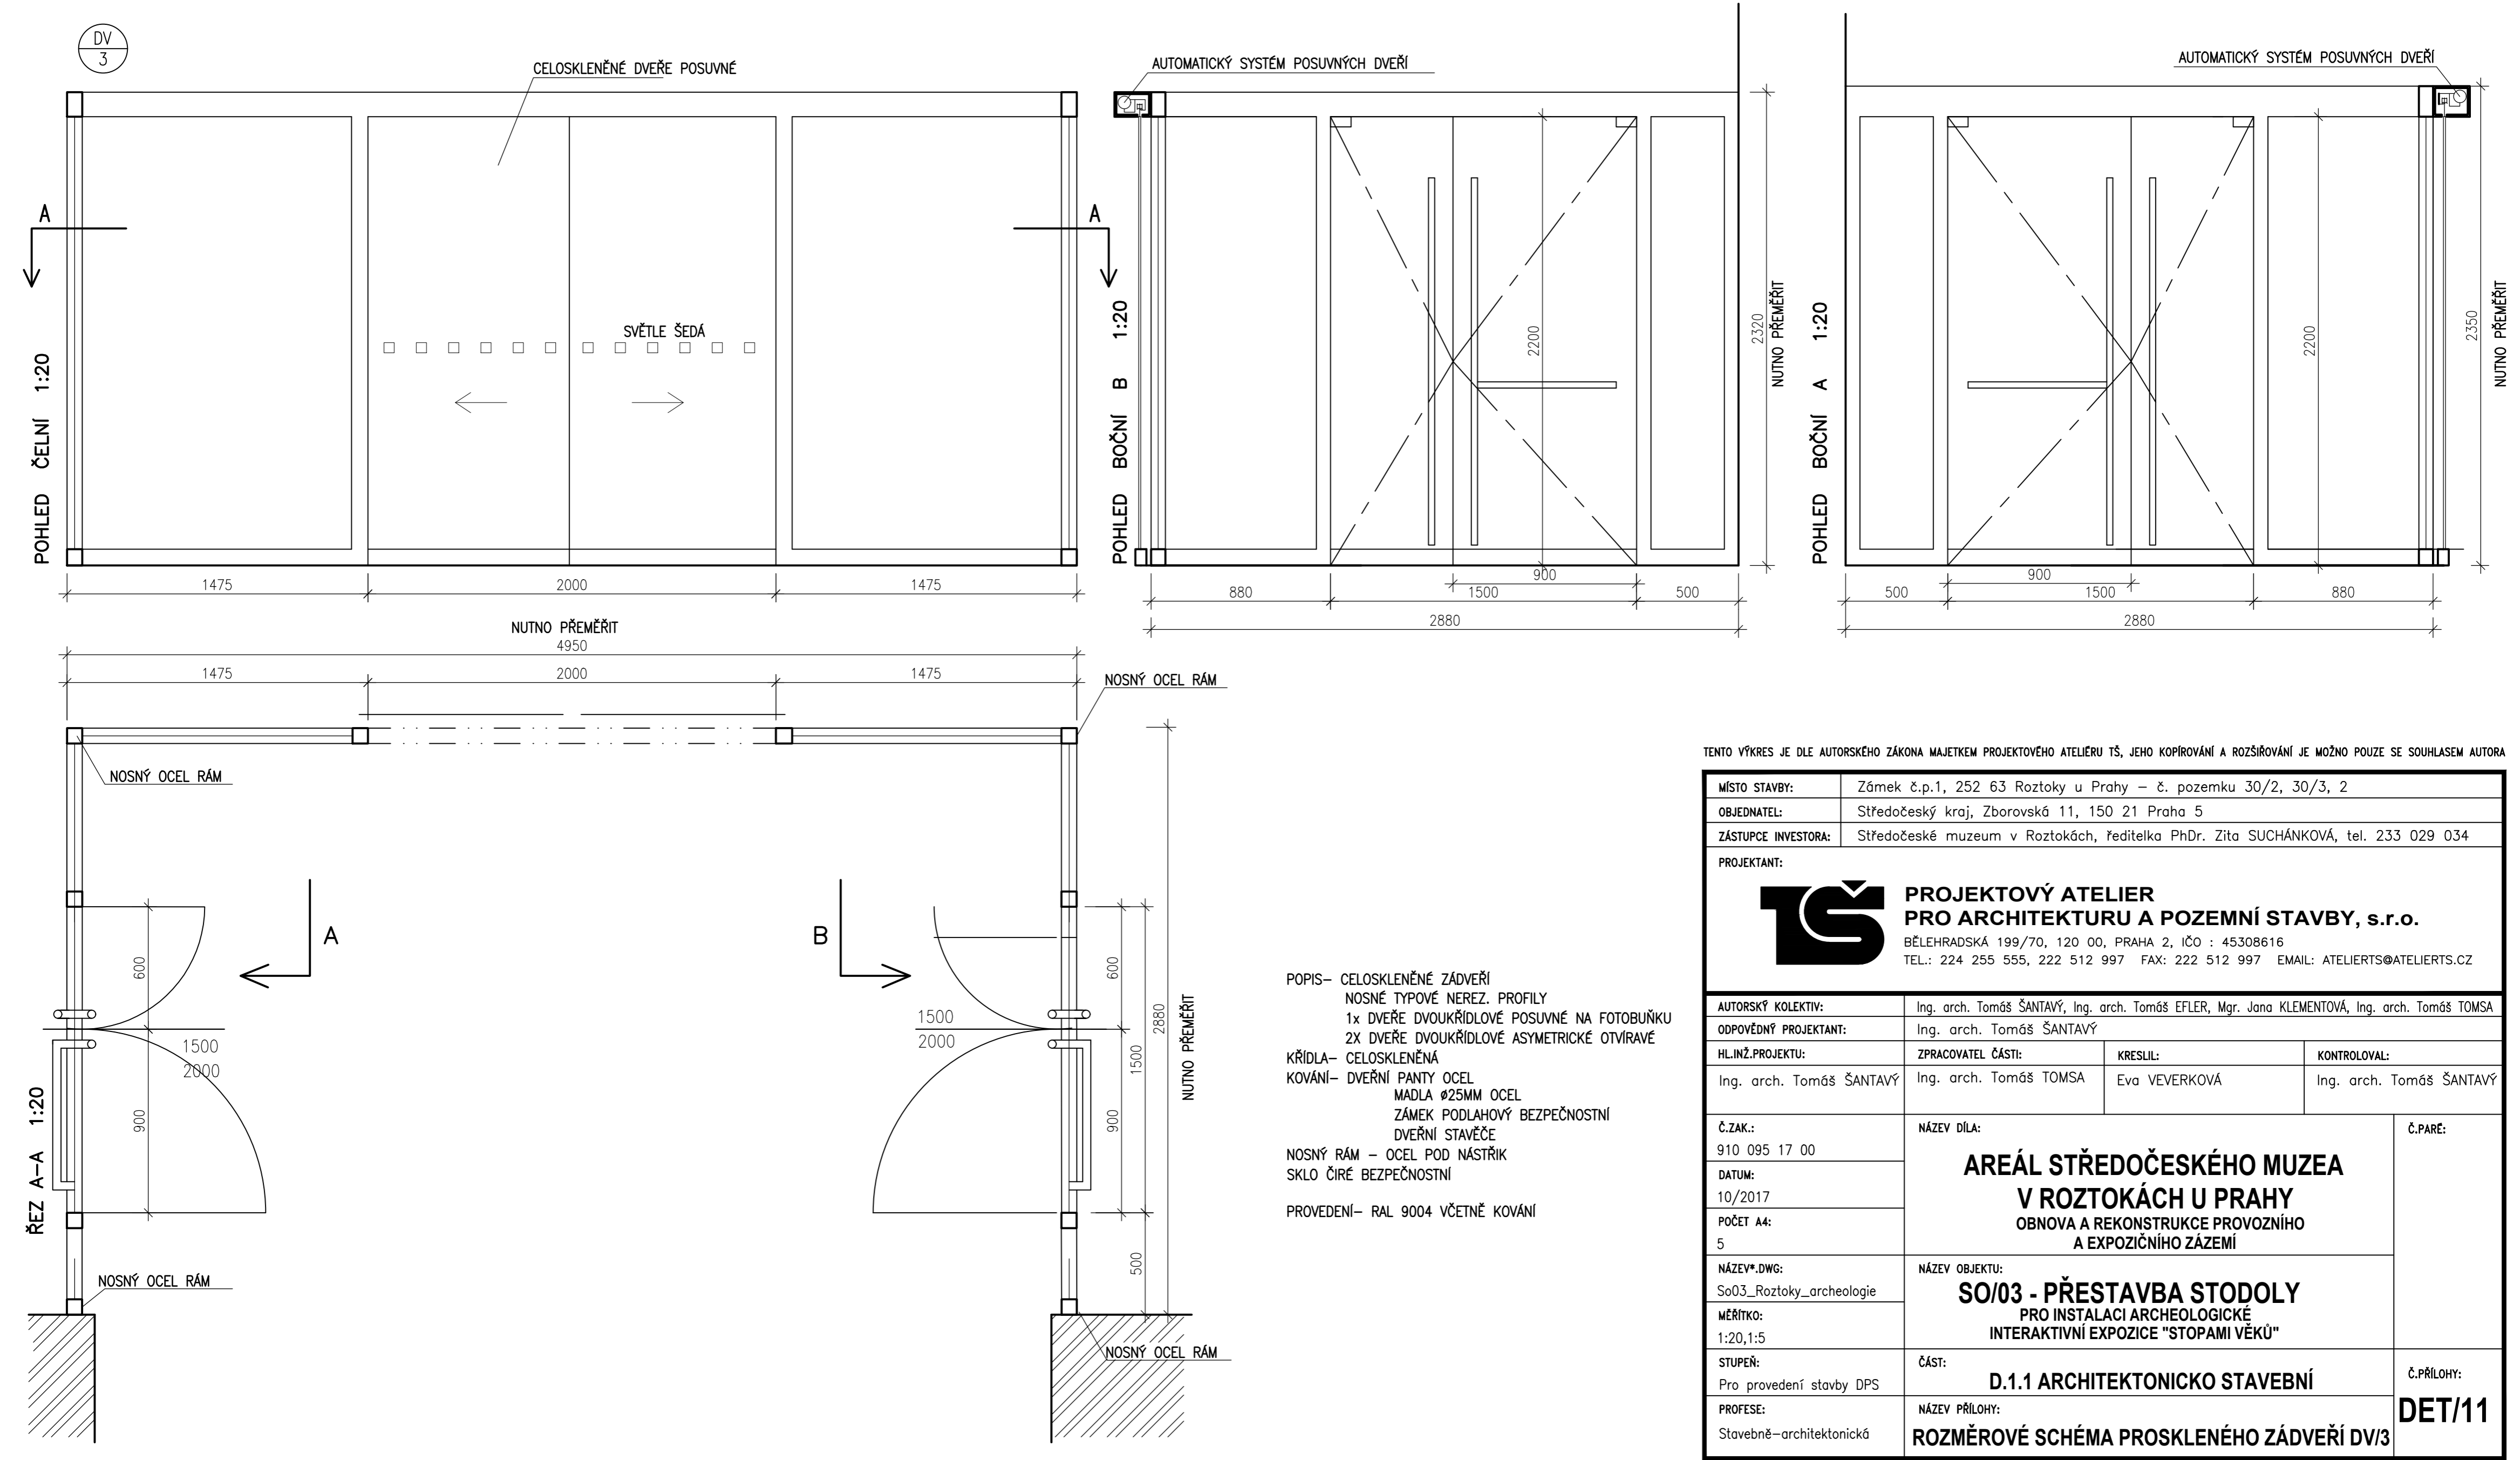

POPIS- CELOSKLENĚNÉ ZÁDVEŘÍ  
NOSNÉ TYPOVÉ NEREZ. PROFILY  
1x DVEŘE DVOUKŘÍDLOVÉ POSUVNÉ NA FOTOBUNĚ  
2X DVEŘE DVOUKŘÍDLOVÉ ASYMETRICKÉ OTVÍRÁVÉ  
KŘÍDLA- CELOSKLENĚNÁ  
KOVÁNÍ- DVEŘNÍ PANTY OCEL  
MADLA Ø25MM OCEL  
ZÁMEK PODLAHOVÝ BEZPEČNOSTNÍ  
DVEŘNÍ STAVĚČE  
NOSNÝ RÁM - OCEL POD NÁSTRÍK  
SKLO ČIRÉ BEZPEČNOSTNÍ  
PROVEDENÍ- RAL 9004 VČETNĚ KOVÁNÍ

TENTO VÝKRES JE DLE AUTORSKÉHO ZÁKONA MAJETKEM PROJEKTOVÉHO ATELIERU TŠ, JEHO KOPÍROVÁNÍ A ROZŠÍŘOVÁNÍ JE MOŽNO POUZE SE SOUHLASEM AUTORA

MÍSTO STAVBY:	Zámek č.p.1, 252 63 Roztoky u Prahy – č. pozemku 30/2, 30/3, 2		
OBJEDNATEL:	Středočeský kraj, Zborovská 11, 150 21 Praha 5		
ZÁSTUPCE INVESTORA:	Středočeské muzeum v Roztokách, ředitelka PhDr. Zita SUCHÁNKOVÁ, tel. 233 029 034		
PROJEKTANT:			
<div><div><div></div></div><div><div>PROJEKTOVÝ ATELIER PRO ARCHITEKTURU A POZEMNÍ STAVBY, s.r.o.</div><div>BĚLEHRADSKÁ 199/70, 120 00, PRAHA 2, IČO : 45308616 TEL.: 224 255 555, 222 512 997 FAX: 222 512 997 EMAIL: ATELIERTS@ATELIERTS.CZ</div></div></div>			
AUTORSKÝ KOLEKTIV:		Ing. arch. Tomáš ŠANTAVÝ, Ing. arch. Tomáš EFLER, Mgr. Jana KLEMENTOVÁ, Ing. arch. Tomáš TOMSA	
ODPOVĚDNÝ PROJEKTANT:		Ing. arch. Tomáš ŠANTAVÝ	
HLIN.Ž.PROJEKTU:	ZPRACOVATEL ČÁSTI:	KRESLIL:	KONTROLOVAL:
Ing. arch. Tomáš ŠANTAVÝ	Ing. arch. Tomáš TOMSA	Eva VEVERKOVÁ	Ing. arch. Tomáš ŠANTAVÝ
Č.ZAK.:	NÁZEV DÍLA:  <b>AREÁL STŘEDOČESKÉHO MUZEA V ROZTOKÁCH U PRAHY</b> OBNOVA A REKONSTRUKCE PROVOZNIHO A EXPOZIČNÍHO ZÁZEMÍ		Č.PARE:
910 095 17 00			
DATUM:			
10/2017	NÁZEV OBJEKTU:  <b>SO/03 - PŘESTAVBA STODOLY</b> PRO INSTALACI ARCHEOLOGICKÉ INTERAKTIVNÍ EXPOZICE "STOPAMI VĚKŮ"		
POČET A4:			
5			
NÁZEV*.DWG:	NÁZEV PŘÍLOHY:  <b>ROZMĚROVÉ SCHÉMA PROSKLENÉHO ZÁDVEŘÍ DV/3</b>		Č.PŘÍLOHY:  <b>DET/11</b>
So03_Roztoky_archeologie			
MĚŘÍTKO:			
1:20,1:5			
STUPEŇ:	ČÁST:		
Pro provedení stavby DPS	<b>D.1.1 ARCHITEKTONICKO STAVEBNÍ</b>		
PROFESE:			
Stavebně–architektonická			