




PŮDORYS ZÁKLADOVÝCH KONSTRUKCÍ
M1:50

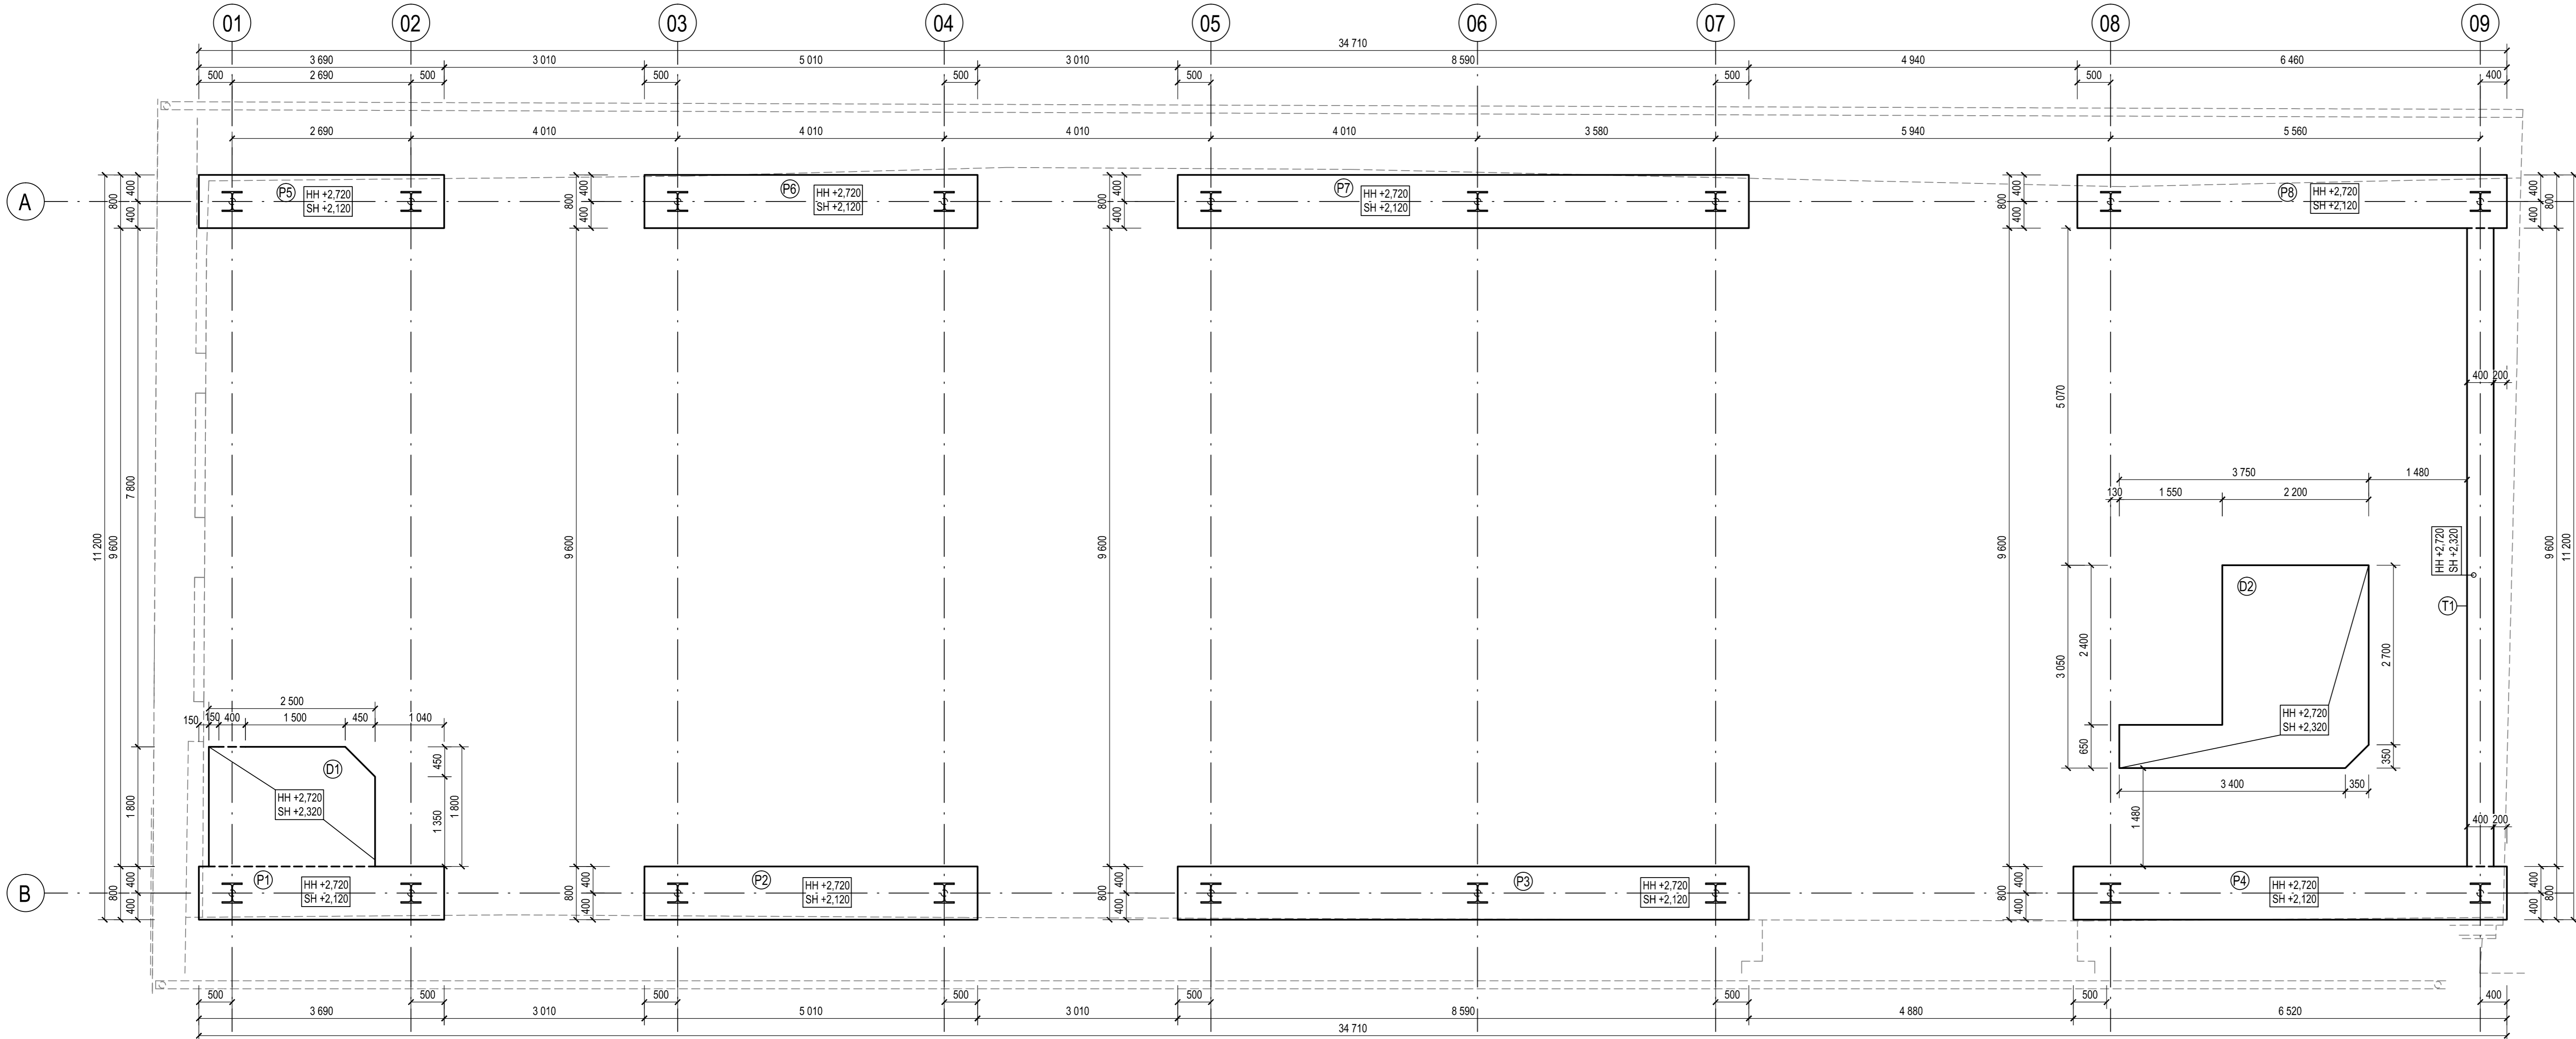


ŘEZ PATKOU P1,P2,P3 +
SCHÉMA VÝZTUŽE
M1:25

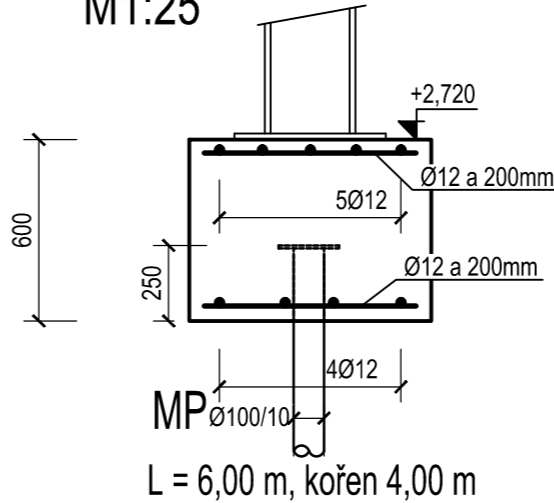

ŘEZ TÁHLEM T1
SCHÉMA VÝZTUŽE
M1:25

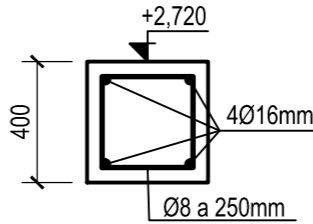

ŘEZ DESKOU D1 A D2 +
SCHÉMA VÝZTUŽE
M1:25

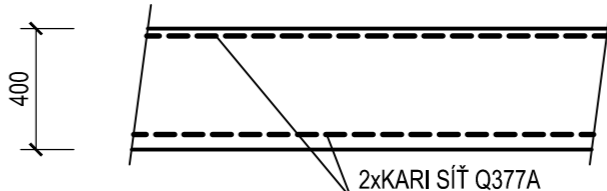

- POZNÁMKY:
- PROSTUPY, NIKY A DŘÁŽKY PŘED PROVÁDĚNÍM ZKOORDINOVAT SE STAVEBNÍ ČÁSTÍ A S JEDNOTLIVÝMI PROFESEMI. PŘÍPADNĚ DODATEČNĚ PROSTUPY A DŘÁŽKY VE VODOROVNÝCH I SVISLÝCH KONSTRUKCÍCH JE NUTNO PŘEDEM KONZULTOVAT S PROJEKTANTEM STATIKY.
 - PŘI VÝSTAVBĚ MUSÍ BÝT DODRŽOVÁNY PŘEDPISY A TECHNICKÉ NORMY PLATNÉ V ČESKÉ REPUBLICE.
 - PŘI VÝSTAVBĚ JE NUTNO VZÁJEMNĚ KOORDINOVAT VÝKRESOVOU DOKUMENTACI S ARCH. STAVEBNÍ ČÁSTÍ
 - PRŮCHODKY BUDOU VYKÁZÁNY VE STAVEBNÍ ČÁSTI. NUTNO OSADIT PŘED BETONÁŽÍ!!
 - PŘESNÉ ROZMĚRY A HLoubKA ZÁKLADOVÉ DESKY POD VÝTAH BUDE UPŘESNĚNA DLE VYBRANÉHO DODAVATELE VÝTAHU
 - PŘED REALIZACÍ JE NUTNÉ VEŠKERÉ ROZMĚRY OVĚŘIT NA STAVBĚ

LEGENDA MATERIÁLŮ:

- ŽB KONSTRUKCE
- STÁVAJÍCÍ ZDĚNÉ NOSNÉ KONSTRUKCE

SPECIFIKACE BETONŮ:

- ZÁKLADOVÉ KONSTRUKCE:
- BETON– C25/30–XC2
- krytí 50mm na styku se zeminou, jinak 25mm

BET. OCEL– B505B

REVIZE Č.:	OBSAH :	DATUM :

TENTO VÝKRES JE DLE AUTORSKÉHO ZÁKONA MAJETKEM PROJEKTOVÉHO ATELIERU TŠ, JEHO KOPIROVÁNÍ A ROZŠÍŘOVÁNÍ JE MOŽNO POUZE SE SOUHLASEM AUTORA

MÍSTO STAVBY:	Zámek č.p.1, 252 63 Roztoky u Prahy – č. pozemku 30/2, 30/3, 2		
OBJEDNATEL:	Středočeský kraj, Zborovská 11, 150 21 Praha 5		
ZÁSTUPCE INVESTORA:	Středočeské muzeum v Roztokách, ředitelka PhDr. Zita SUCHÁNKOVÁ, tel. 233 029 034		

PROJEKTANT:



PROJEKTOVÝ ATELIER
PRO ARCHITEKTURU A POZEMNÍ STAVBY, s.r.o.
BĚLEHRADSKÁ 199/70, 120 00, PRAHA 2, IČO : 45308616
TEL.: 224 255 555, 222 512 997 FAX: 222 512 997 EMAIL: ATELIERST@ATELIERST.CZ

AUTORSKÝ KOLEKTIV:	Ing. arch. Tomáš ŠANTAVÝ, Ing. arch. Tomáš EFLER, Mgr. Jana KLEMENTOVÁ, Ing. arch. Tomáš TOMSA		
ODPOVĚDNÝ PROJEKTANT:	Ing. arch. Tomáš ŠANTAVÝ		
HLIN.Z.PROJEKTU:	ZPRACOVATEL ČÁSTI:	KRESLIL:	KONTROLOVAL:
Ing. arch. Tomáš ŠANTAVÝ	Ing. Jan Hodek	Ing. Jan Hodek	Ing. arch. Tomáš ŠANTAVÝ

Č.ZAK.: 910 095 17 00	NÁZEV DÍLA: AREÁL STŘEDOČESKÉHO MUZEA V ROZTOKÁCH U PRAHY OBNOVA A REKONSTRUKCE PROVOZNIHO A EXPOZIČNIHO ZÁZEMÍ	Č.PARÉ:
DATUM: 10/2017	NÁZEV OBJEKTU: SO/03 - PŘESTAVBA STODOLY PRO INSTALACI ARCHEOLOGICKÉ INTERAKTIVNÍ EXPOZICE "STOPAMI VĚKŮ"	
STUPEŇ: Pro provedení stavby DPS	ČÁST: D.1.2 STAVEBNÉ KONSTRUKČNÍ	1.2.3
PROFESE: Stavebně-konstrukční	NÁZEV PŘÍLOHY: VÝKRES TVARŮ ZÁKLADŮ	