



PUDORYS - SITUACE

M 1:200

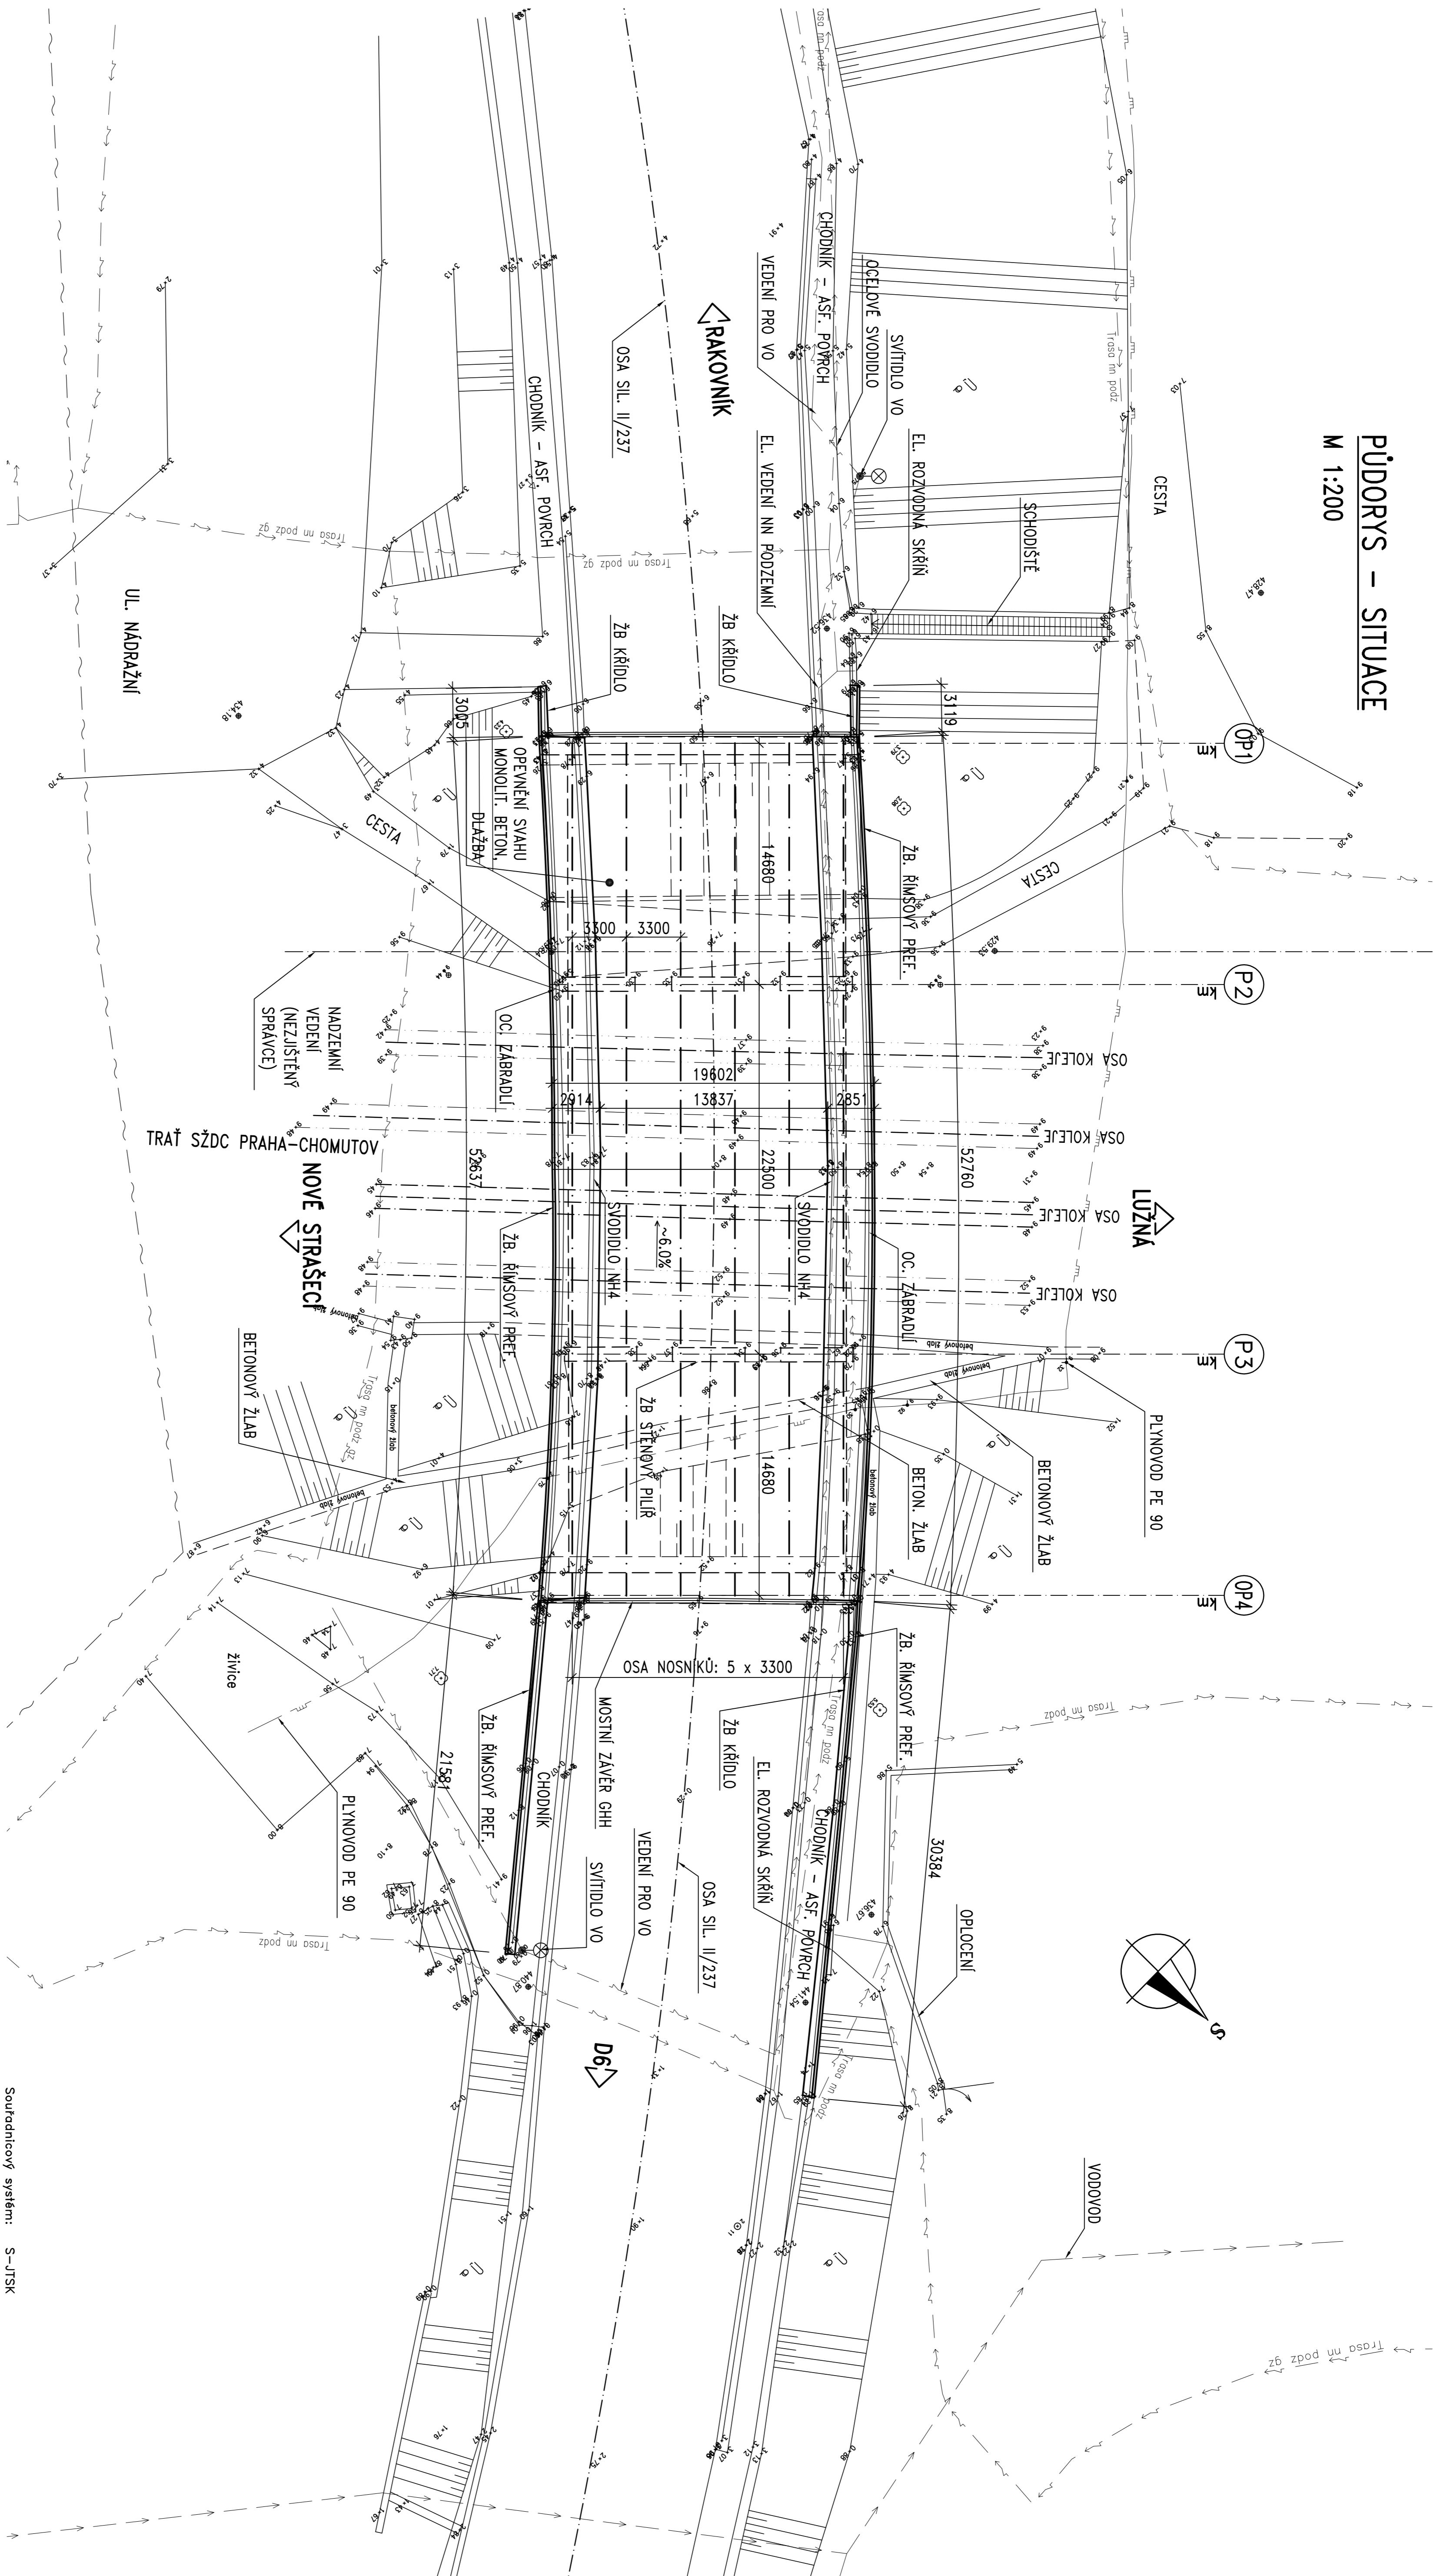

POZNÁMKY

- VE VÝKRESE JSOU ZAKRESLENY PŘEDŠÍM VIDITELNÉ A DOSTUPNÉ HRANY KONSTRUKCEI, U KTERÝCH BYLO MOŽNÉ POLOHU OVĚŘIT. JSOU –LI ZAKRESLENY SKRYTÉ HRANY, JSOU VYKRESLENY DLE DOSTUPNÝCH PODKLADŮ A JEJICH TVAR A POLOHU NELZE OVĚŘIT.
- PŘED ZAHÁJENÍM VEŠKERÝCH STAVEBNÍCH PRACÍ JE ZHOTOVITEL POVINEN PŘEVĚST VYTČENÍ VSECH STÁVAJÍCÍCH INŽENÝRSKÝCH SÍŤÍ, JE POVINEN SE SEZNÁMIT S POŽADAVKY JEDNOTLIVÝCH SPRÁVCŮ A VYJÁDŘENÍ SPRÁVCŮ KE SPRÁVĚ A TYTO RESPEKTOVAT A DODRŽOVAT.
- POLOHA INŽ. SÍŤÍ NA VÝKRESE JE ORIENTAČNÍ (DLE VYJÁDŘENÍ SPRÁVCŮ).
- KOLEJE JSOU VYKRESLENY DLE GEODETICKÉHO ZAMĚŘENÍ. ZAMĚŘENO BYLO JEMNO KOLEJNICÍ.

		KVSUS Středoeckého kraje, p.o. Zborovská 11, 150 21 Praha 5, E-mail: podatelna@kvsus.cz Investor:	
Číslo zadávací: 17 241 00		Krajská správa a úřadová síle Středoeckého kraje, příspěvková organizace	
Seznamí: Ing. Václav HAZDRA Techn. kontrola: Ing. Martin KURNÁČEK 60256144, měřopontacez	HEP 602619782, měřopontacez ZOB, projektant: Ing. Martin HAZDRA 602619782, měřopontacez Vypracoval: Pavel VOJTKA 729393271, půdopontacez	Ing. Martin HAZDRA 602619782, měřopontacez 602619782, měřopontacez Pavel VOJTKA 729393271, půdopontacez	KVSUS Středoeckého kraje, p.o. NOVE STRAČEKY NOVE STRAČEKY
Akce: I/237 NOVE STRAČEKY, OPRAVA MOSTU EVČ. 237-007 NAD TRÁTÍ DO B - STAVEBNÍ ČÁST	Datum: 06/2018	Suprén:	Středoecký
Objekt: SO 201 – OPRAVA MOSTU EVČ. 237-007	Souprava:	PDPs:	C, priority
Příloha: STAVAJÍCÍ STAV – PŮDORYS	201.2		