


NS - PŮDORYS STŘECHY

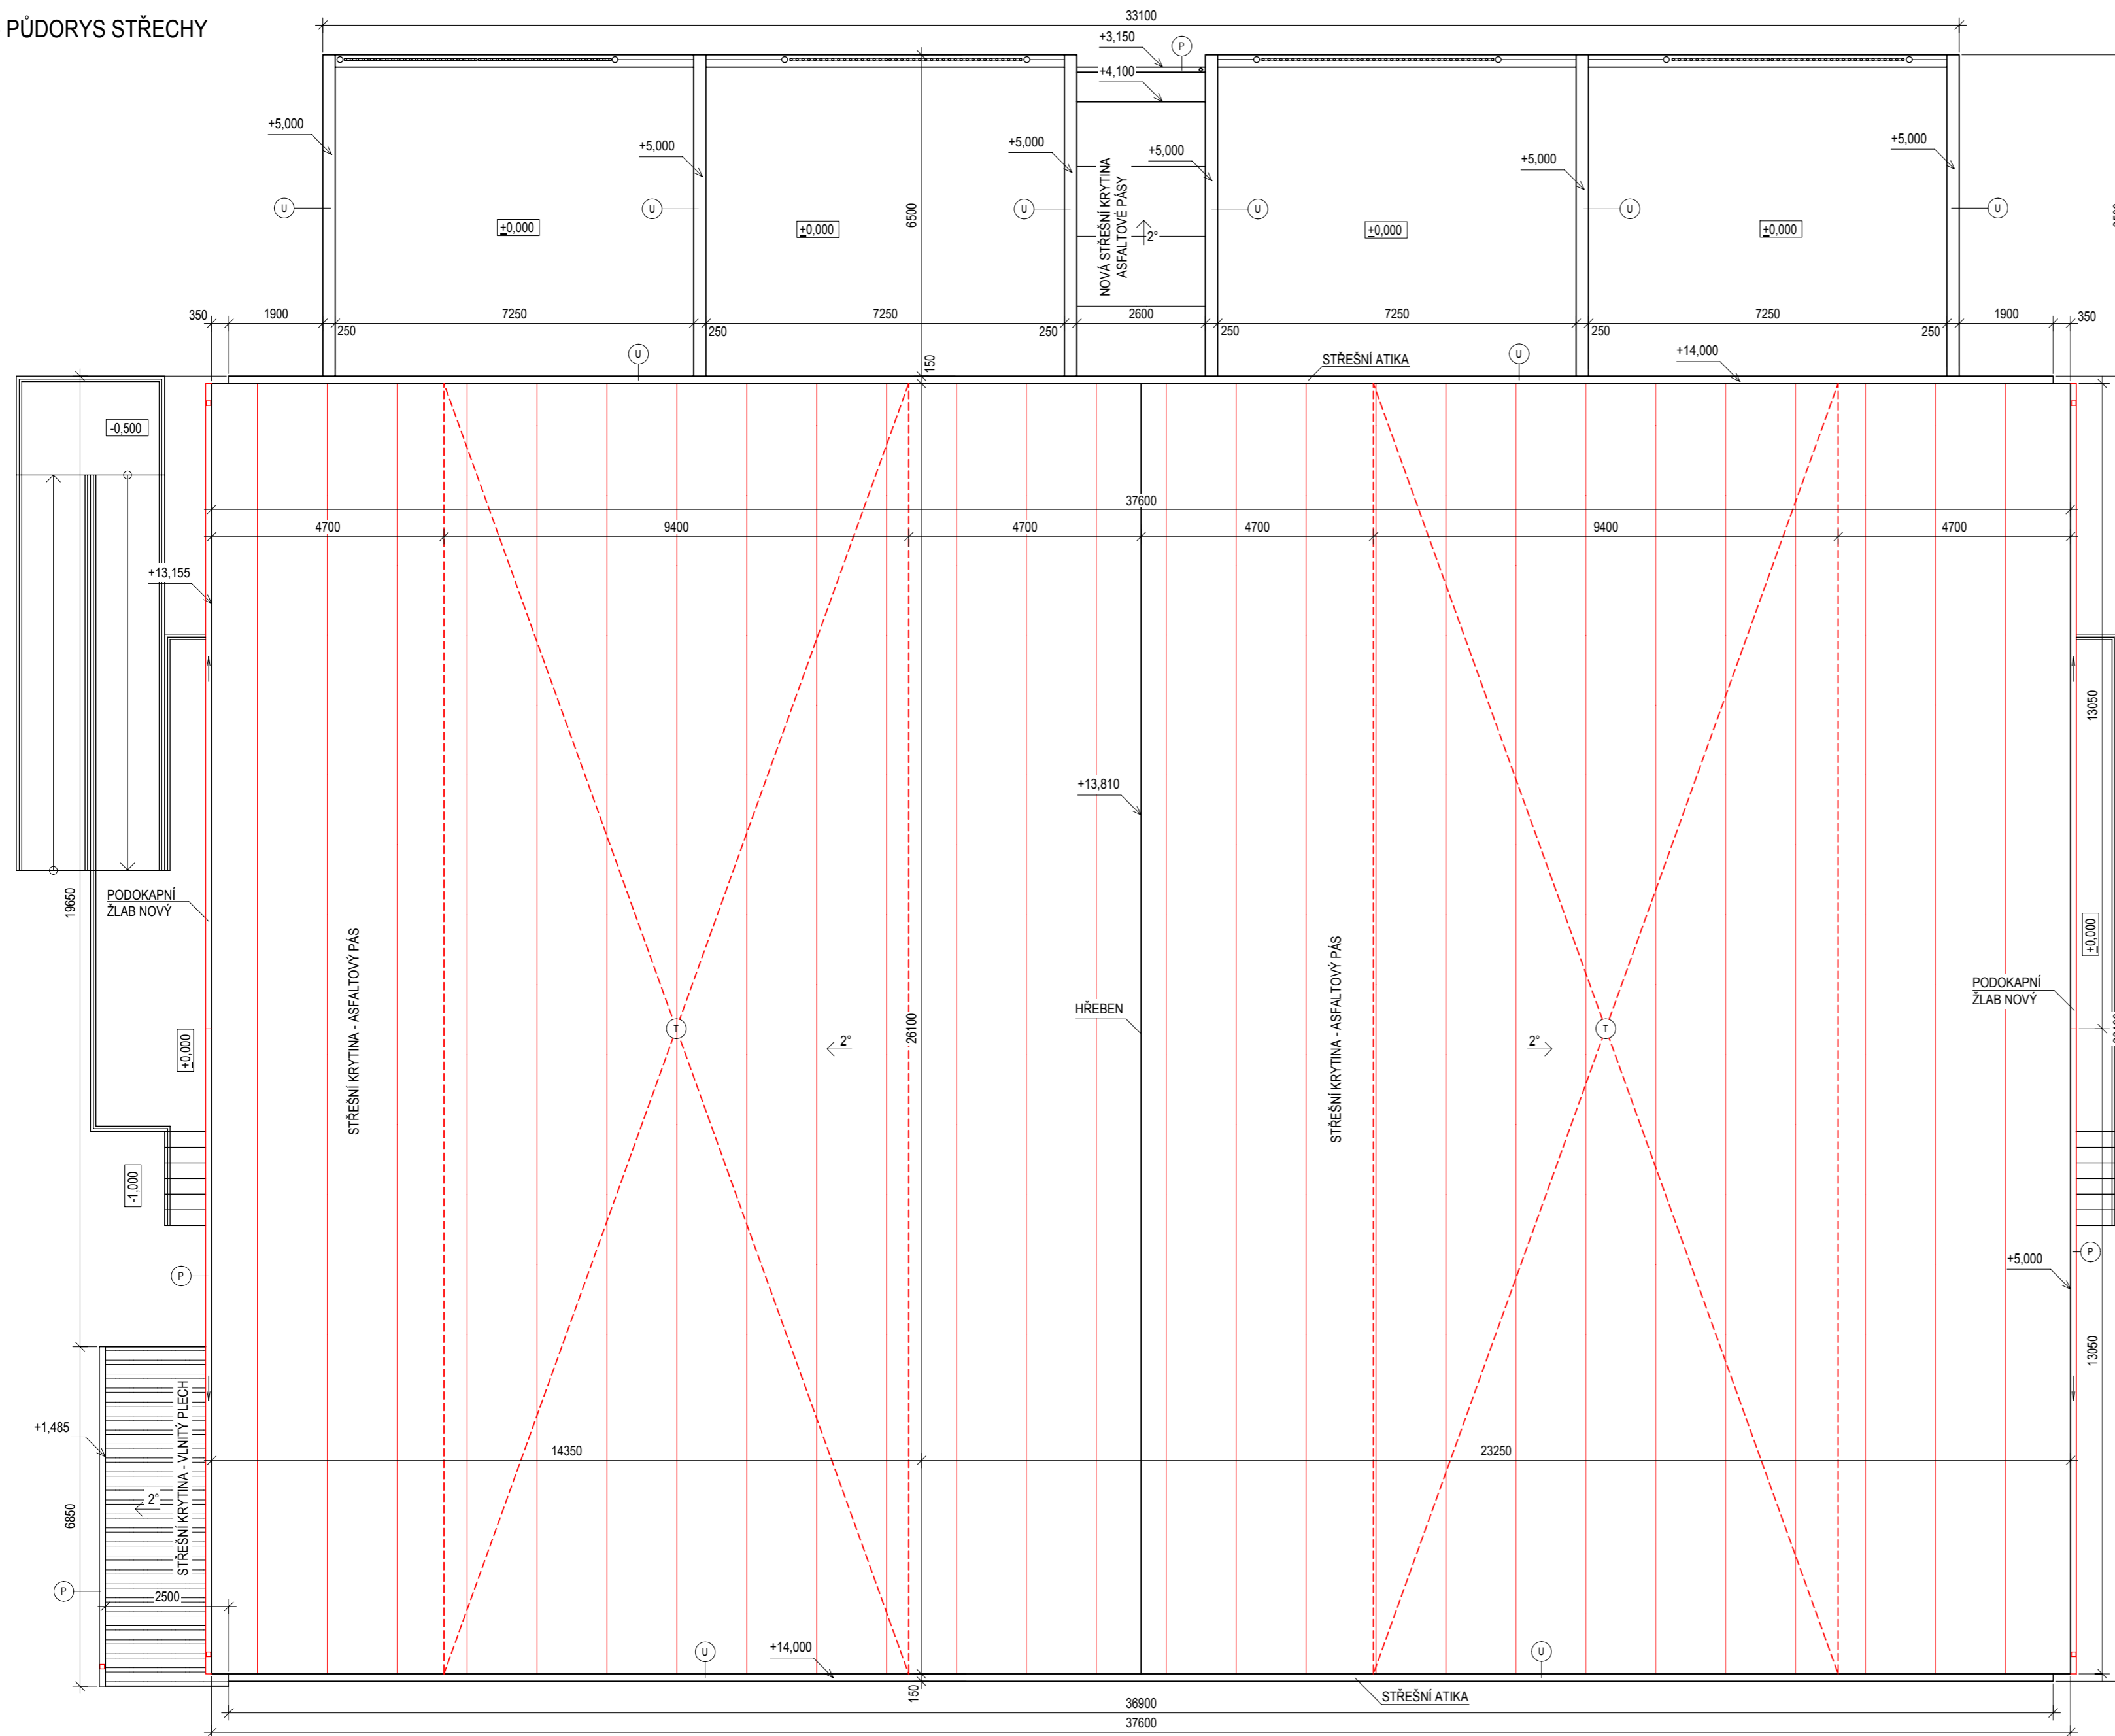

LEGENDA ODKAZŮ


- (P) NOVÉ OKAPOVÉ ŽLABY A SVODY Z POZINKOVANÉHO PLECHU
- (U) NOVÉ OPLECHOVÁNÍ ATIK POZINKOVANÝM PLECHEM

LEGENDA SKLADEB

- (1) - ASFALTOVÝ PÁS 2X
- ASFALTOVÁ PENETRAČNÍ EMULZE
- VÝMĚNA CALOFRIGOVÝCH DESEK ZA PÓRBETONOVÉ TL. 100MM
- OCELOVÉ PŘÍHRADOVÉ NOSNÍKY

POZNÁMKA

NA STŘEŠNÍ KONSTRUKCI BUDE PROVEDENA NOVÁ STŘEŠNÍ KRYTINA Z ASFALTOVÝCH PÁSŮ. PÁSY SE NATAVÍ NA STÁVALICÍ ŽIVIČNOU KRYTINU, V MÍSTĚ POŠKOZENÝCH ČÁSTÍ DOJDE K NAHRAZENÍ CELÉHO SOUVRSTVÍ

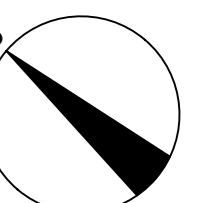

ZODPOVĚDNÝ PROJEKTANT: ING. JANA SOUČKOVÁ AUTORIZOVANÝ INŽENÝR PRO POZEMNÍ STAVBY ČKAIT - 0013778	 P2Projekt Projektování staveb Inženýrská činnost		PROJEKTANT: ING. ONDŘEJ BALOUN Gen. R. Tesáříka 136, 261 01 Příbram I e-mail: baloun@seznam.cz tel.: 724 960 510 www.p2projekt.cz
	STAVBA: HORNICKÉ MUZEUM - ŠACHTA Č. 11A BYTÍZ	MÍSTO STAVBY: KAT. Ú. BYTÍZ, PARC. Č. 60/58, 60/56, 60/55, 60/57, 60/106	INVESTOR: HORNICKÉ MUZEUM PŘÍBRAM, NÁM. H. KLÍČKY 293, PŘÍBRAM VI 261 01
STUPĚŇ PD: SPOLEČNÉ ÚZEMNÍ ŘÍZENÍ A STAVEBNÍ POVOLENÍ	ČÁST: D.1.1. ARCHITEKTONICKO STAVEBNÍ ČÁST	NÁZEV VÝKRESU: NS - PŮDORYS STŘECHY	MĚŘITKO: 1:100 DATUM: 6/2018 ČÍSLO ZAKÁZKY: 2018-32
Č. VÝKRESU: 9			