


LEGENDA DOPRAVNÍHO ZNAČENÍ:

P4 STÁVAJÍCÍ DOPRAVNÍ ZNAČENÍ ODMANĚNO

A7a E4 STÁVAJÍCÍ DOPRAVNÍ ZNAČENÍ PONECHÁNO

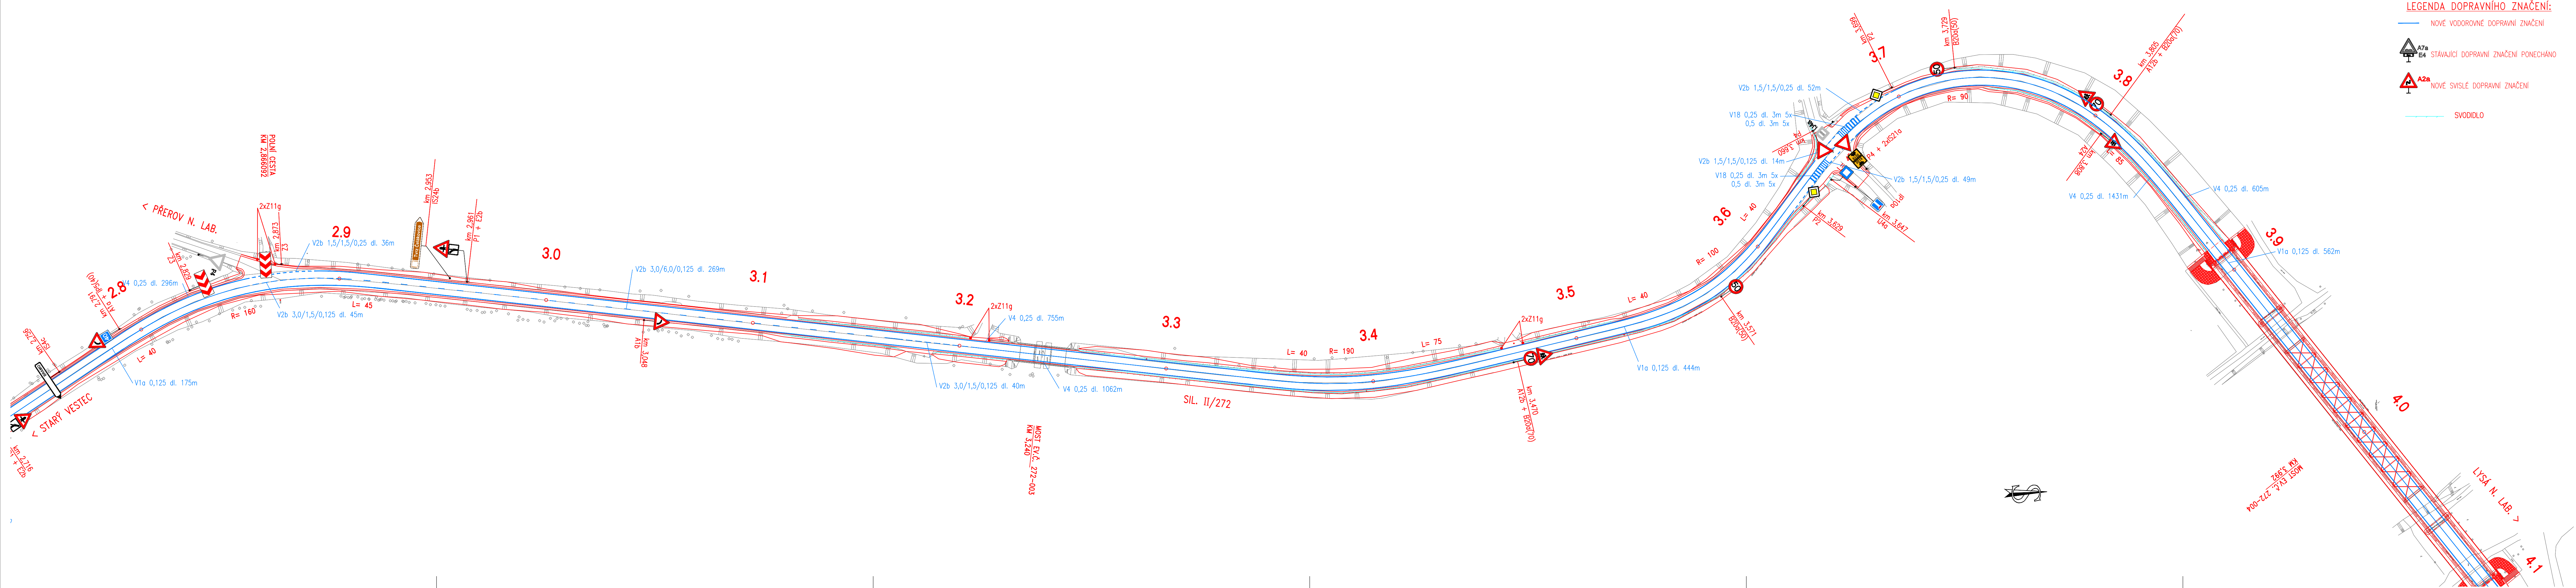

LEGENDA DOPRAVNÍHO ZNAČENÍ:

NOVÉ VODROVNÉ DOPRAVNÍ ZNAČENÍ

A7a E4 STÁVAJÍCÍ DOPRAVNÍ ZNAČENÍ PONECHÁNO

A2a NOVÉ SVISLÉ DOPRAVNÍ ZNAČENÍ

SVODIDLO

Objednatel stavy:	Krajská správa a údržba silnic Středočeského kraje, p.o. Zborovská 11, 150 21 Praha 5 IČ: 000 66 001
-------------------	--

Souřadnicový systém: S-JTSK
Výškový systém: Bpv

Číslo zakázky:	17 170 00	HIP:	60214618, source@ponlex.cz	Ing. Petr ŠOUČEK
Schválil:	Ing. Václav HYŽDAL	Zodp. projektant:	Ing. Jan HRODINA	
Tech. kontrola:	Ing. J. ČAMROVÁ	Vypracoval:	Ing. Jakub DYČÁK	
724011007, po@ponlex.cz		608622008, ja@ponlex.cz		



Objednatel: KSUS Středočeského kraje	Obec: LYSÁ NAD LABEM	Kraj: STŘEDOČESKÝ
Akce: II/272, MOST EV.Č. 272-004 PŘES LABE ZA OBCÍ LITOL A REKONSTRUKCE KOMUNIKACE II/272 - I. ETAPA B. STAVEBNÍ ČÁST	Datum: 03/2018	Stupeň: PDPS
Objekt: SO 101 REKONSTRUKCE SILNICE II/272	Stránka: 3/4	Č. přílohy: 6.3
Příloha: SITUACE DOPRAVNÍHO ZNAČENÍ	1:1000	