



PODÉLNÝ ŘEZ – STÁVAJÍCÍ STAV 1:200

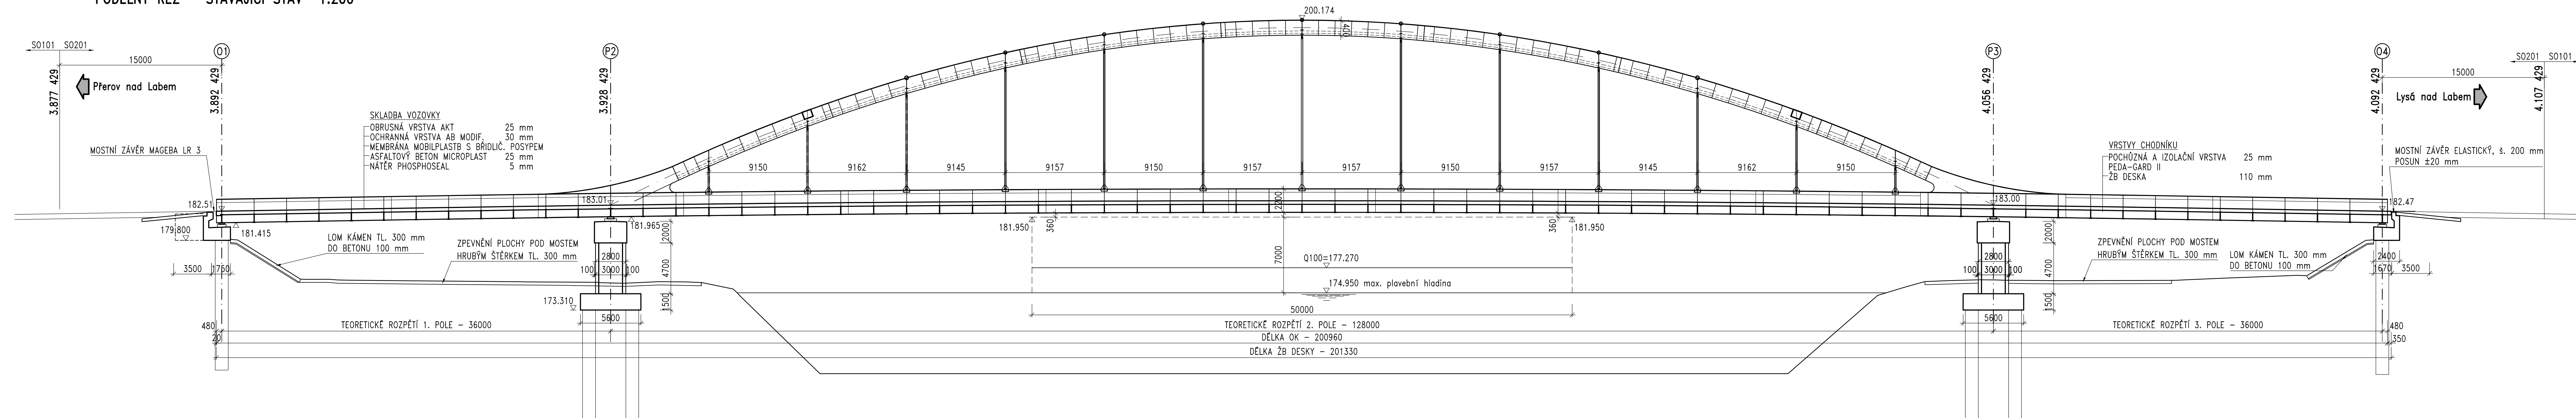

PODÉLNÝ ŘEZ – NOVÝ STAV 1:200

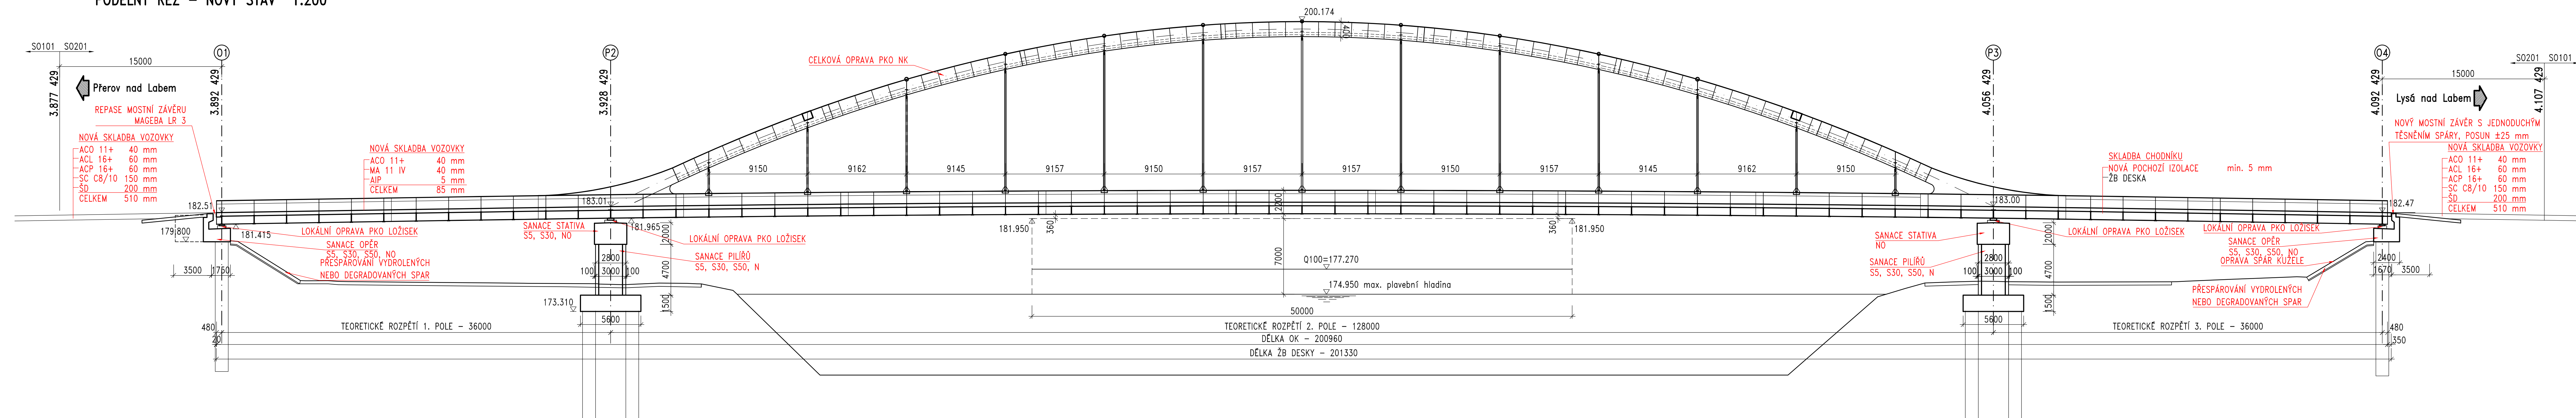

POZNÁMKY:

1. NA NOSNÉ OCELOVÉ KONSTRUKCI BUDE PROVEDENA CELKOVÁ OPRAVA PKO
2. NA ŽABRADIČÍCH BUDE PROVEDENA CELKOVÁ OPRAVA PKO
3. NA LOŽISKÁCH BUDE PROVEDENA LOKÁLNÍ OPRAVA PKO
4. NA CHODNÍKÁCH BUDE PROVEDENA NOVÁ POCHOŽÍ IZOLACE
5. SPECIFIKACE SANAČNÍCH PRACÍ A PKO VIZ TZ – PŘÍLOHA Č. 01

	Krajská správa a údržba silnic Středočeského kraje, p.o.	
	Zbořská 11, 150 21 Praha 5 IČ: 000 66 001	
Souřadnicový systém: S-JTSK Výškový systém: Bpv		
Číslo zakázky:	17 170 00	HIP: Ing. Petr ŠPOUČEK 602214618, spoucek@pontex.cz
Techn. návrh:	Ing. Václav HYZDAL	Zodp. projektant: Ing. Petr MATOUŠEK 732371365, pmat@pontex.cz
Schv. kontrola:	Ing. Petr DROBILAV <i>drobilav</i>	Vypracoval: Bc. Lukáš BOHÁČEK bohacek@pontex.cz
		 Praha 4, Březová 1656, 147 14 tel: +02 340023, fax: +02 340033 e-mail: pontex@pontex.cz