


DIO etapa 1

Velká Dobrá (křižovatka s III/2385) - Kamenné Žehrovice (křižovatka s II/238)


- opravovaný úsek: km 0,007 - 4,133, délka 4,126 km  
z toho s úplnou uzavírkou (most SO 204): km 1,670 - 2,322, délka 0,652 km
- objízdná trasa po dálnici D6: délka 17,6 / 17,0 km
- objízdná trasa po silnicích III/2385, III/2384 a II/238: délka 7 km
- objízdná tras pro BUS HD po silnicích III/2015 a III/2016: délka 8 km

Akce: II/606 Velká Dobrá – Nové Strašecí, rekonstrukce silnice a mostů	Formát: 3 x A4	Datum: 07/2018
	Měřítko: 1 : 20 000	Stupeň: PDPS
	Příloha: SO 180.1 Dopravně-inženýrská opatření (Kladno) DIO etapa 1 – schéma objízdných tras	

- Legenda:
- opravovaný úsek
  - objízdná trasa po dálnici D6
  - objízdná trasa po silnicích II. a III. třídy
  - objízdná trasa BUS HD s dočasnou zastávkou

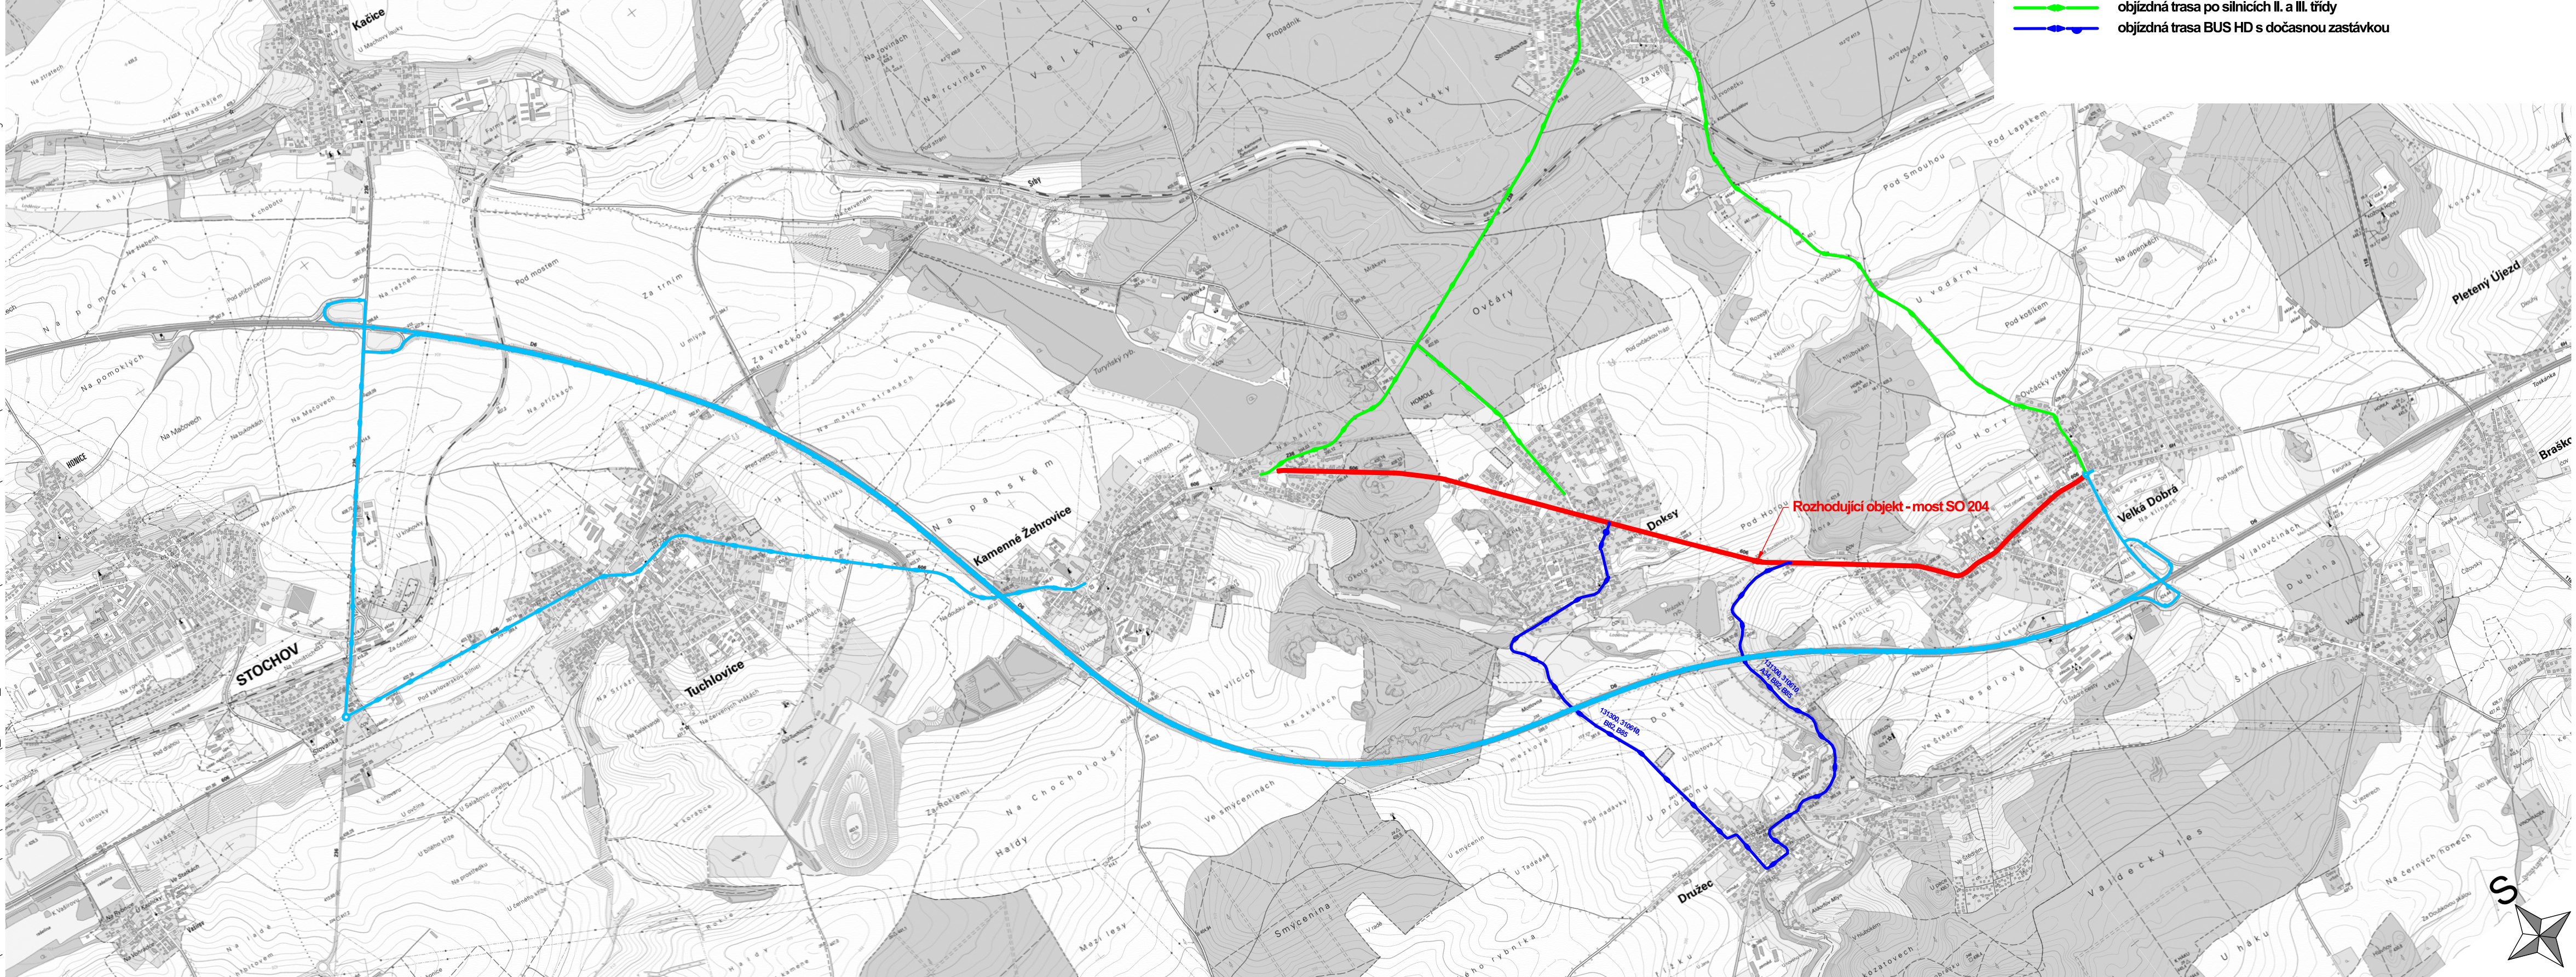



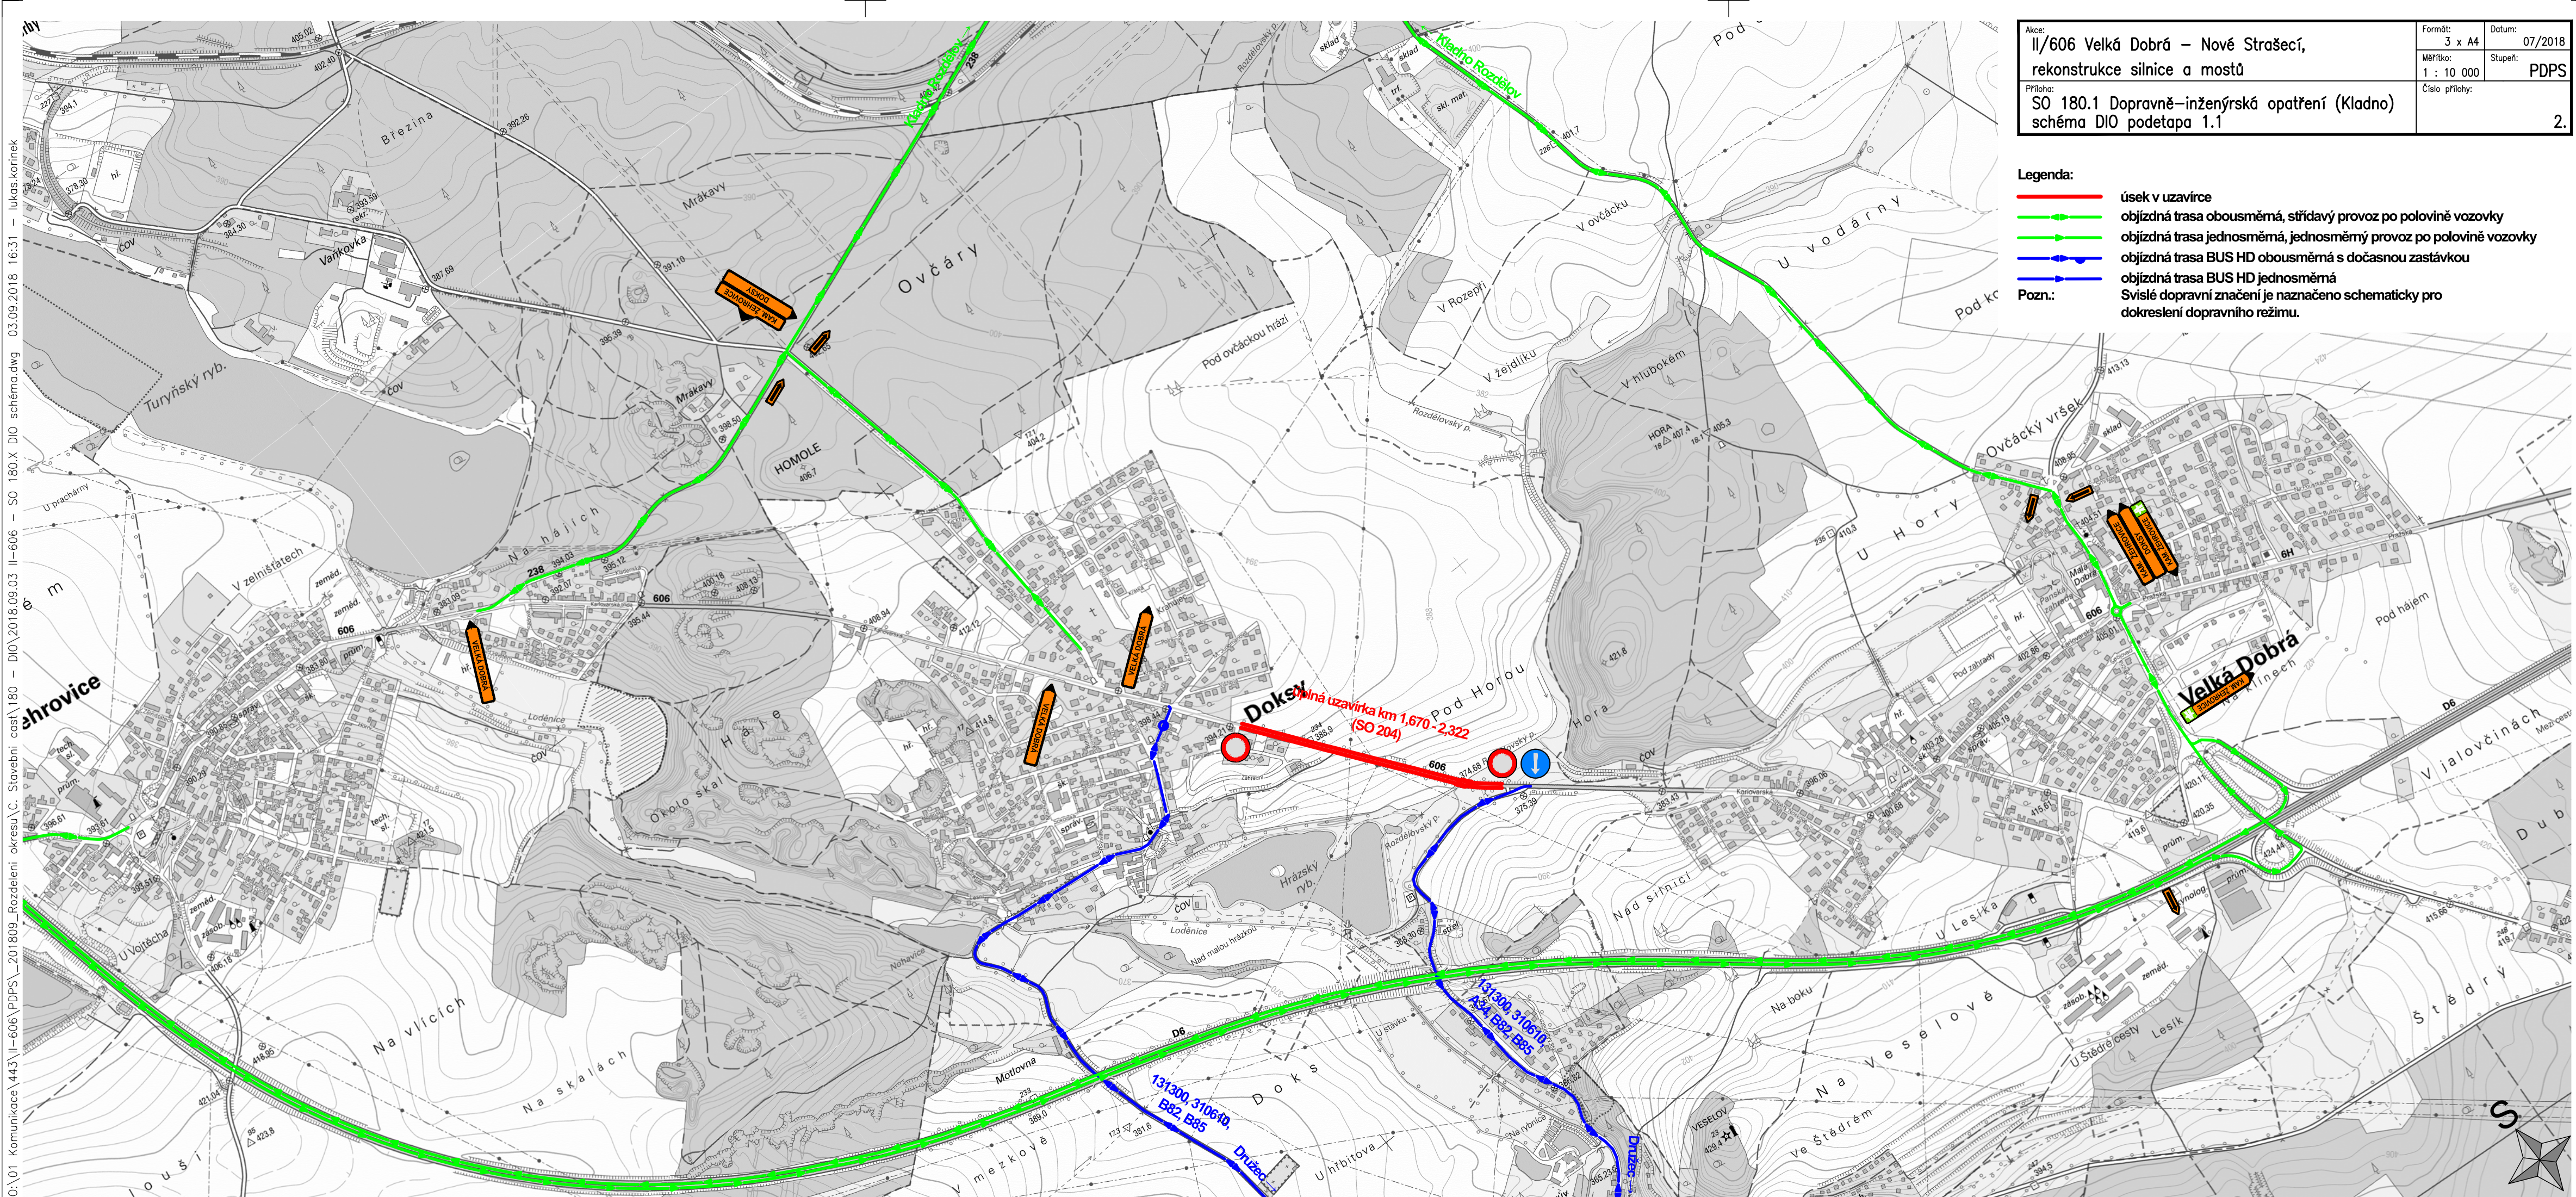



O:\01\_Komunikace\443\II-606\PDPS\201809\_Rozdeleni\_ukres\C. Stavebni\_cast\180 - SO 180.X DIO schéma.dwg 03.09.2018 16:31 - lukas.korinek

Akce: II/606 Velká Dobrá – Nové Strašecí, rekonstrukce silnice a mostů	Formát: 3 x A4	Datum: 07/2018
	Měřítko: 1 : 10 000	Stupeň: PDPS
	Příloha: SO 180.1 Dopravně-inženýrská opatření (Kladno) schéma DIO podetapa 1.2	
		Číslo přílohy: 3.

Legenda:

úsek v uzavírce

objíždná trasa obousměrná, střídavý provoz po polovině vozovky


objíždná trasa jednosměrná, jednosměrný provoz po polovině vozovky

objíždná trasa BUS HD obousměrná s dočasnou zastávkou

objíždná trasa BUS HD jednosměrná


Pozn.:

Svislé dopravní značení je naznačeno schematicky pro dokreslení dopravního režimu.

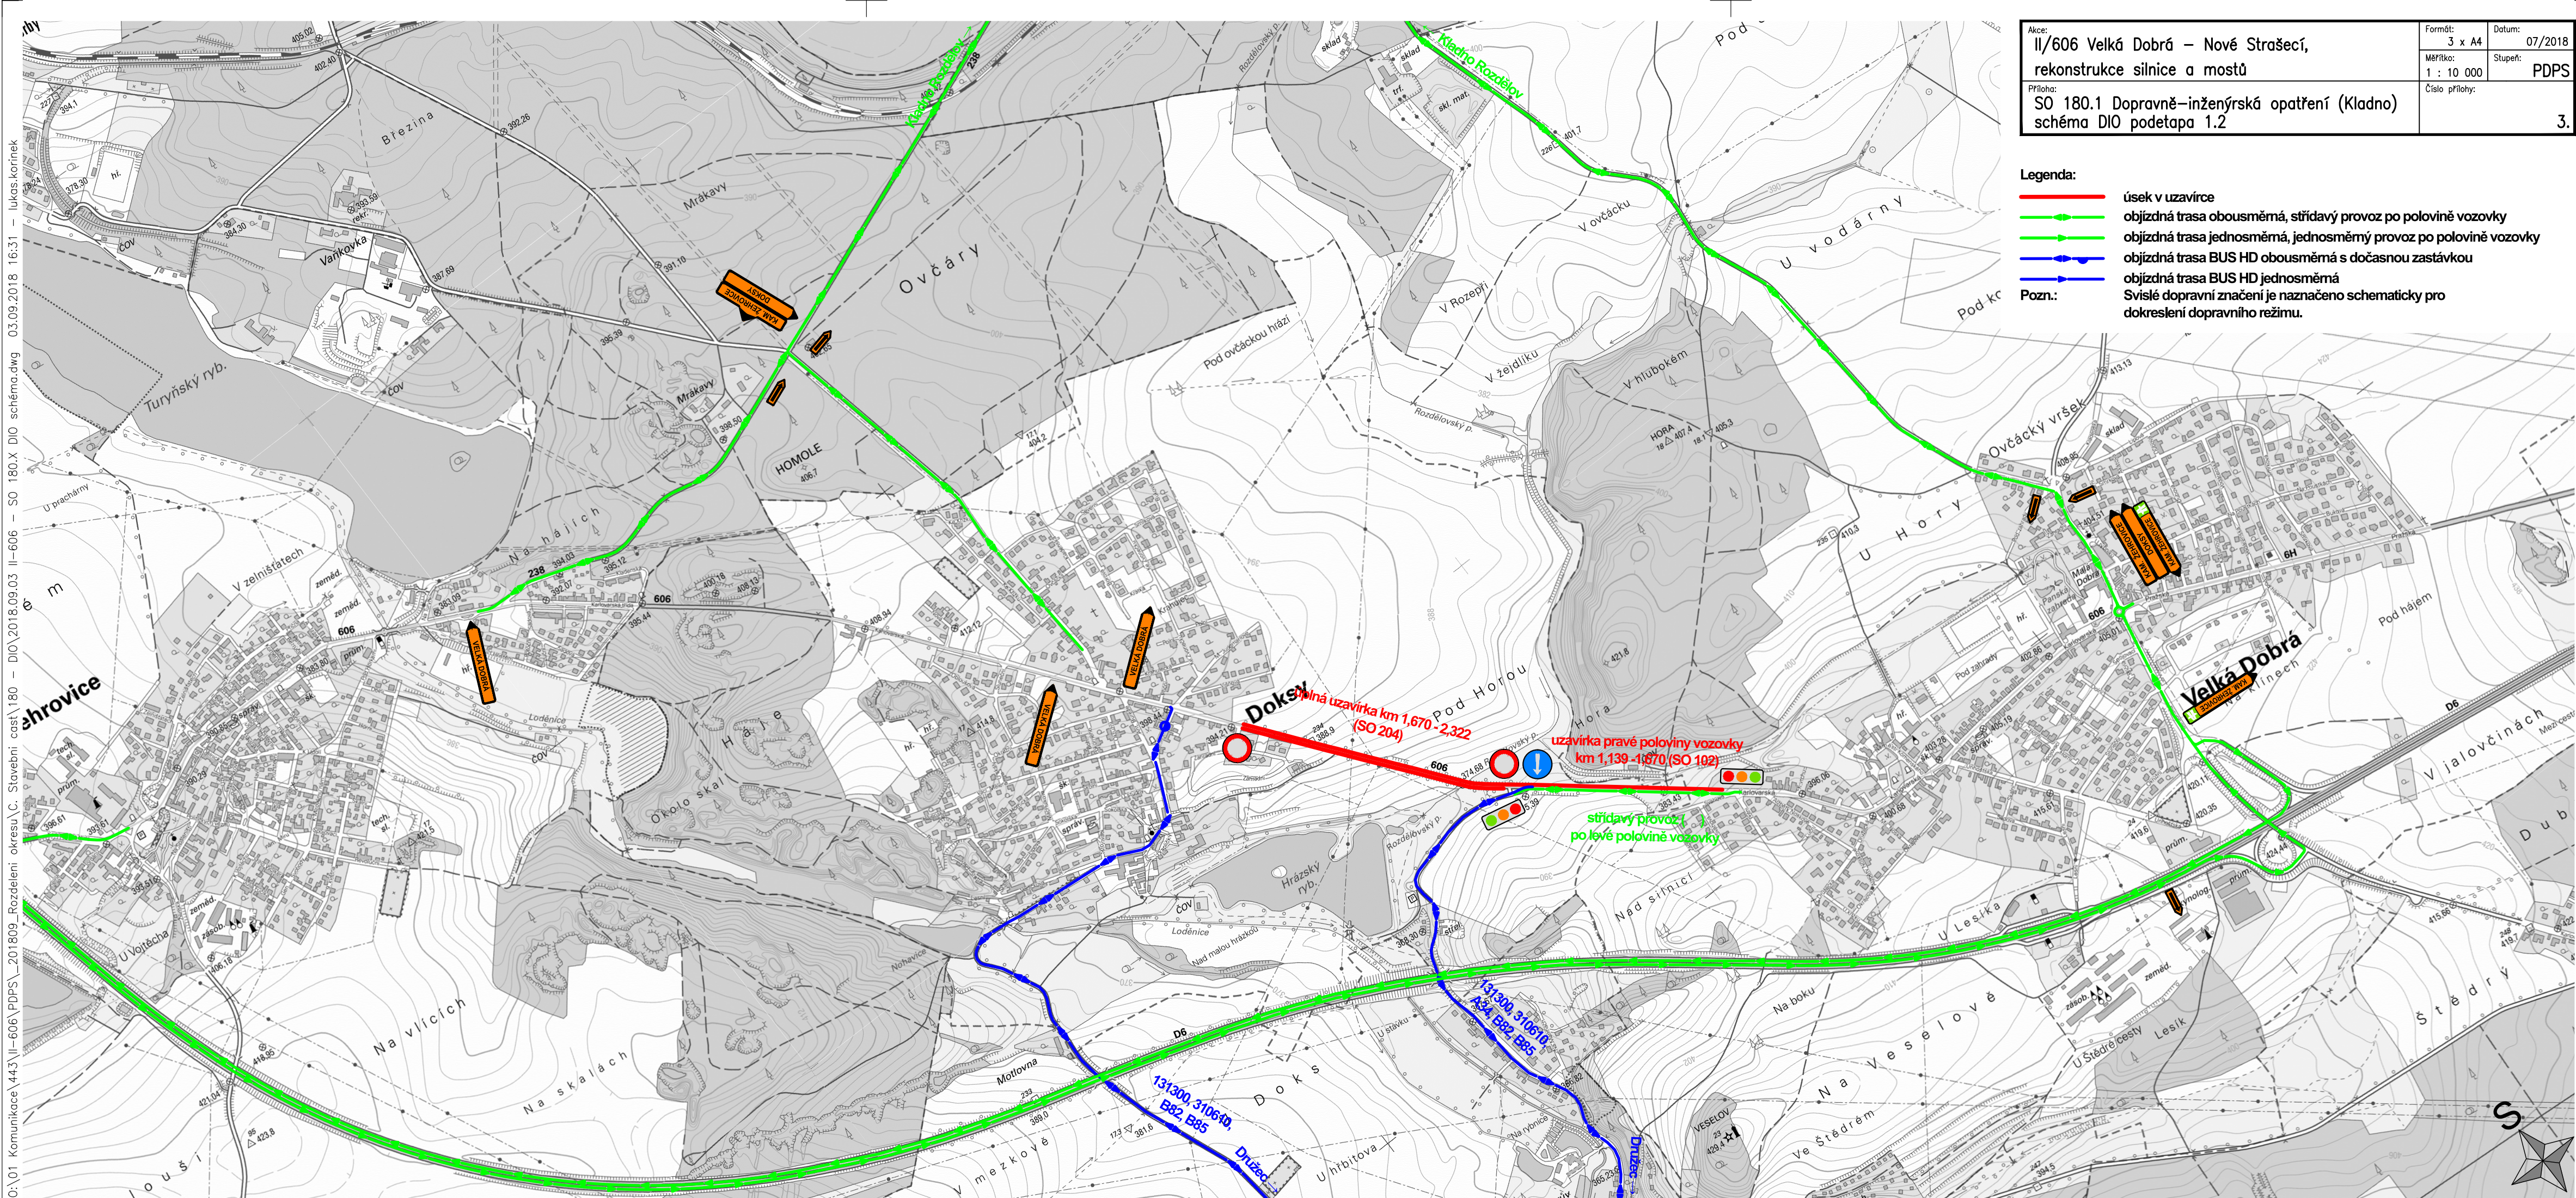



O:\01 Komunikace\443\II-606\PDPS\201809\_Rozdeleni okresu\C. Stavebni cast\180 - SO 180.X DIO schéma.dwg 03.09.2018 16:31 - lukas.korinek

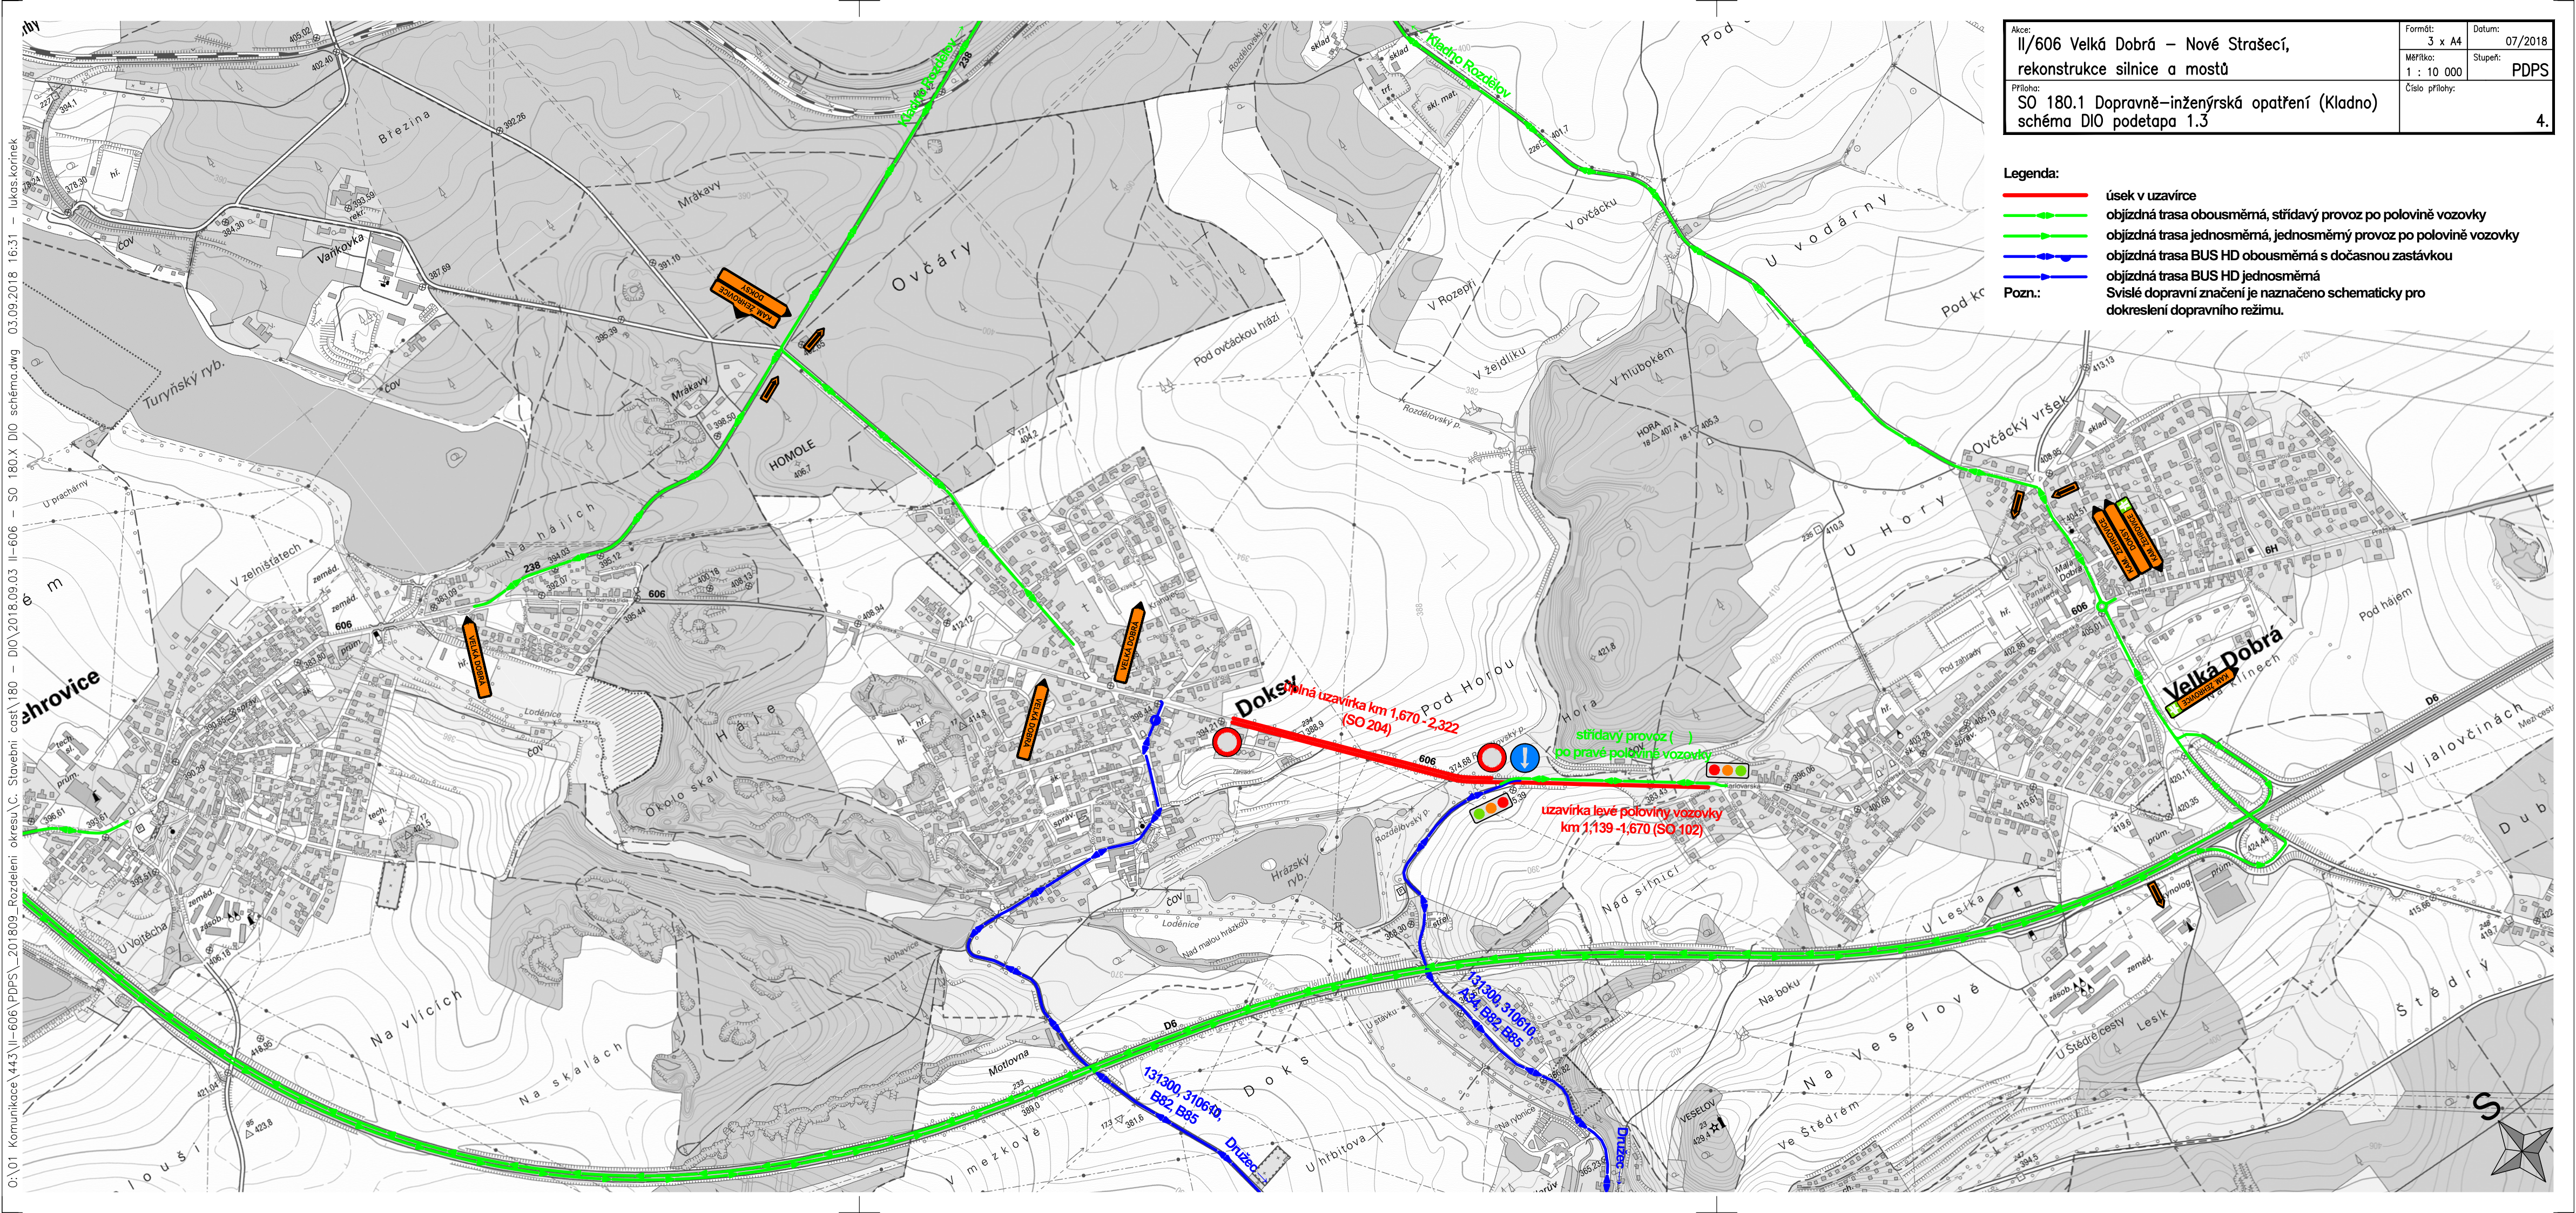


Akce: II/606 Velká Dobrá – Nové Strašecí, rekonstrukce silnice a mostů	Formát: 3 x A4	Datum: 07/2018
	Měřítko: 1 : 10 000	Stupeň: PDPS
	Číslo přílohy: 4.	

- Legenda:**
- úsek v uzavírcce
  - objízdná trasa obousměrná, střídavý provoz po polovině vozovky
  - objízdná trasa jednosměrná, jednosměrný provoz po polovině vozovky
  - objízdná trasa BUS HD obousměrná s dočasnou zastávkou
  - objízdná trasa BUS HD jednosměrná
- Pozn.:**  
Svislé dopravní značení je naznačeno schematicky pro dokreslení dopravního režimu.




O:\01\_Komunikace\443\II-606\PDPS\201809\_Rozdeleni\_ukresl\SO 180.1\_DIO schéma.dwg 03.09.2018 16:31 - lukas.korinek

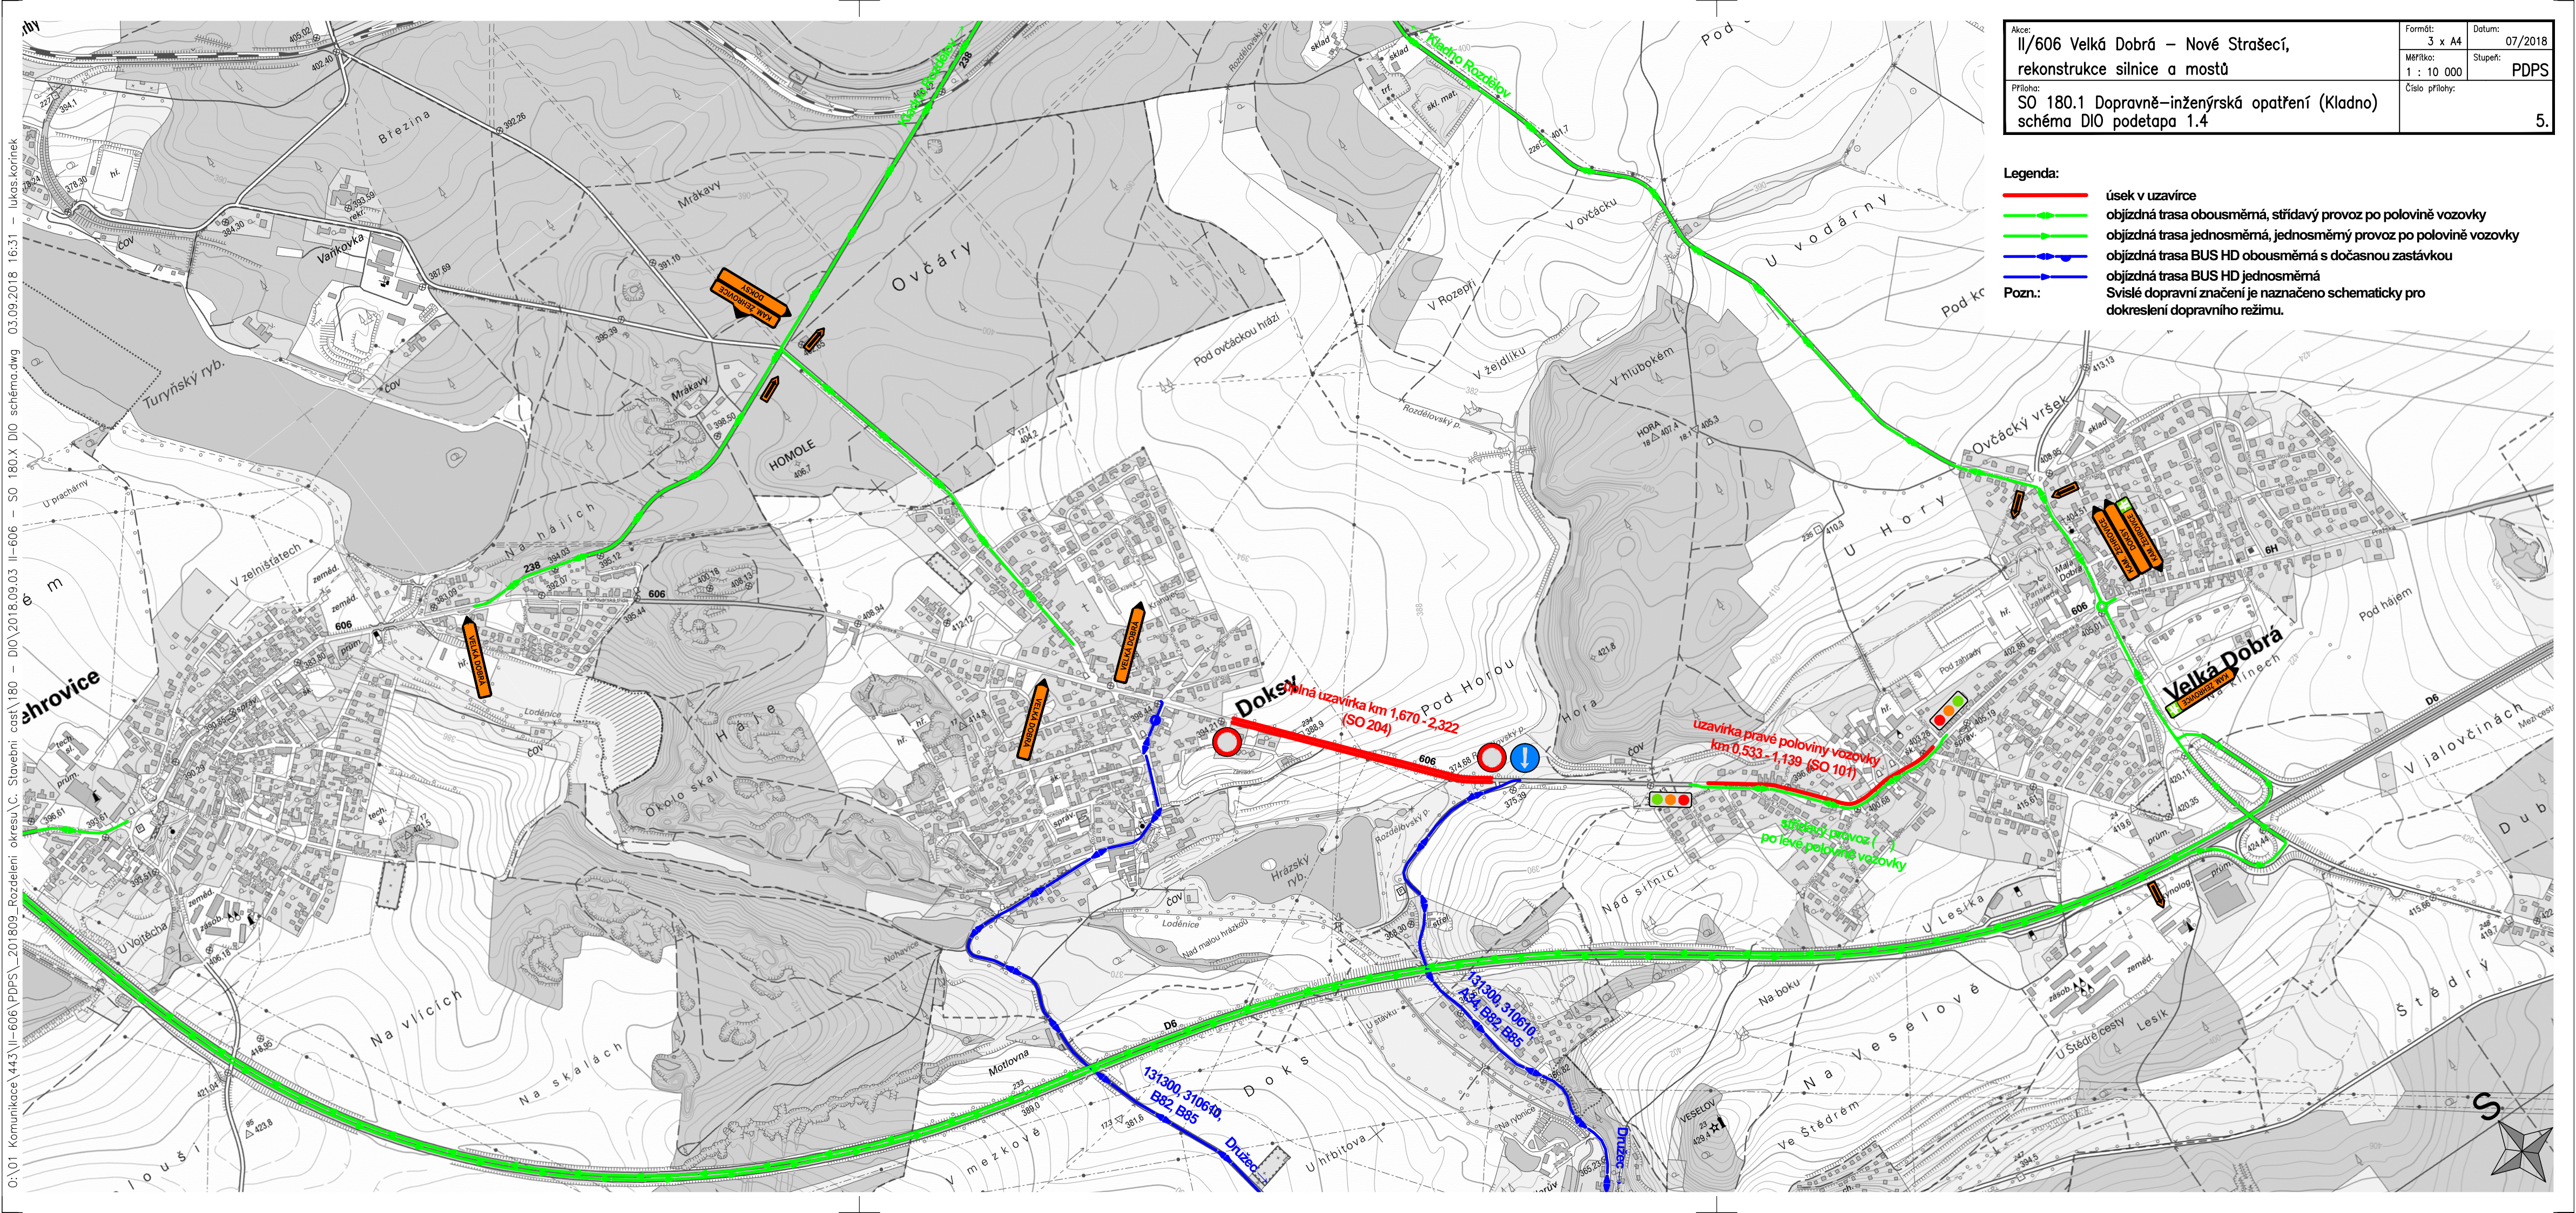


Akce: II/606 Velká Dobrá – Nové Strašecí, rekonstrukce silnice a mostů	Formát: 3 x A4	Datum: 07/2018
	Měřítko: 1 : 10 000	Stupeň: PDPS
	Číslo přílohy: 5.	

- Legenda:**
- úsek v uzavírcce
  - objízdná trasa obousměrná, střídavý provoz po polovině vozovky
  - objízdná trasa jednosměrná, jednosměrný provoz po polovině vozovky
  - objízdná trasa BUS HD obousměrná s dočasnou zastávkou
  - objízdná trasa BUS HD jednosměrná
- Pozn.:**  
Svislé dopravní značení je naznačeno schematicky pro dokreslení dopravního režimu.



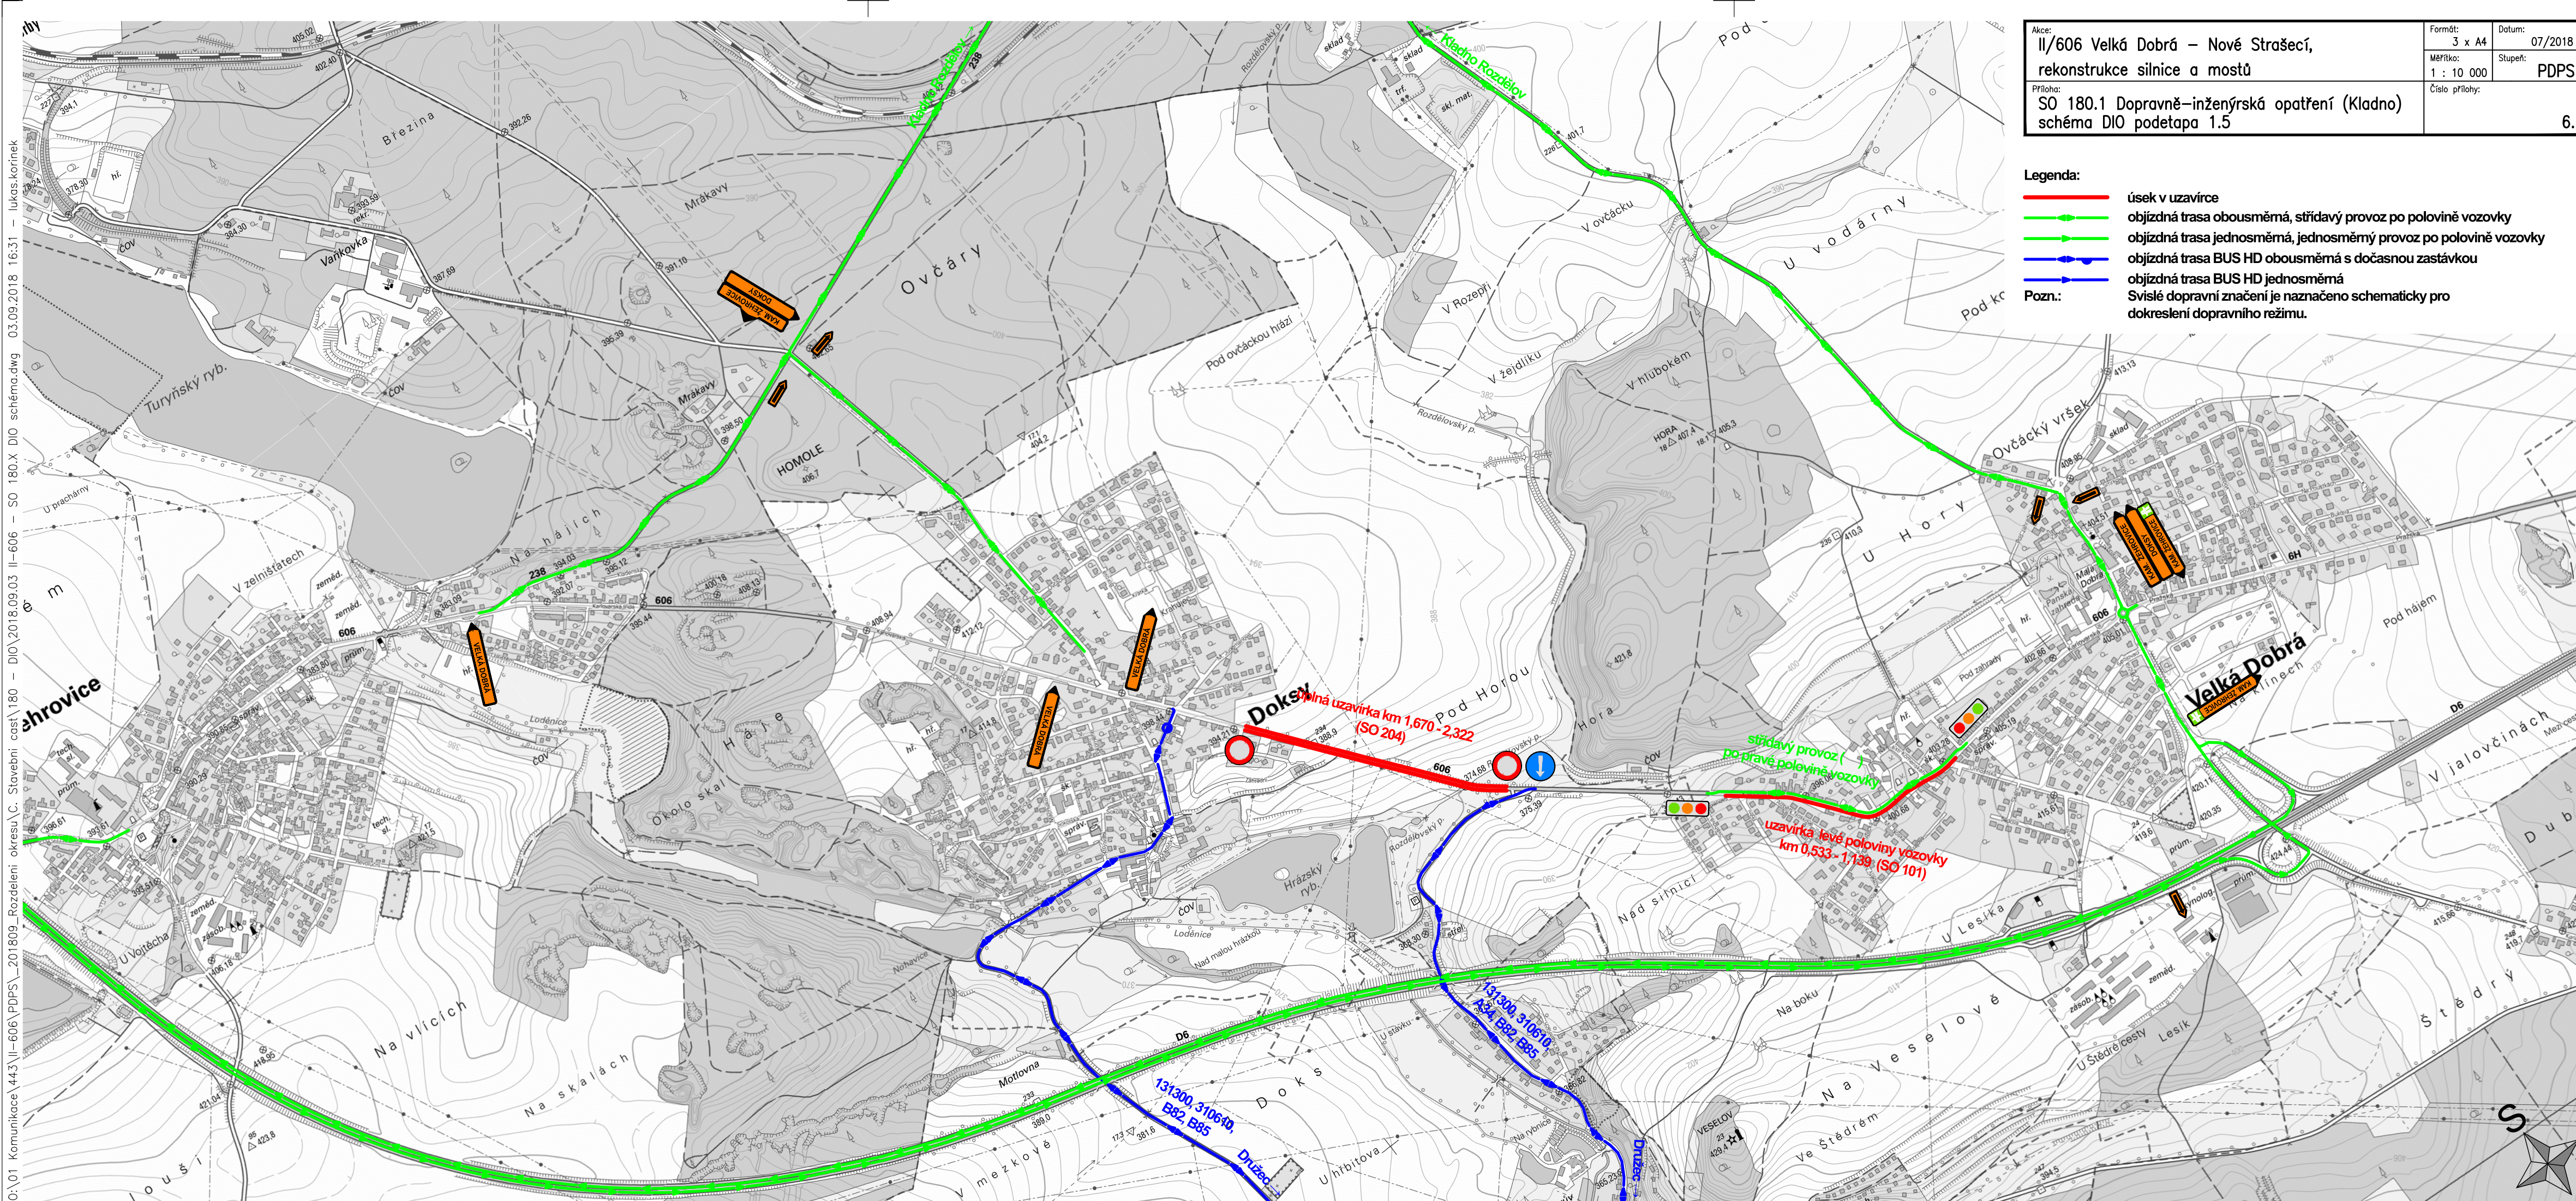




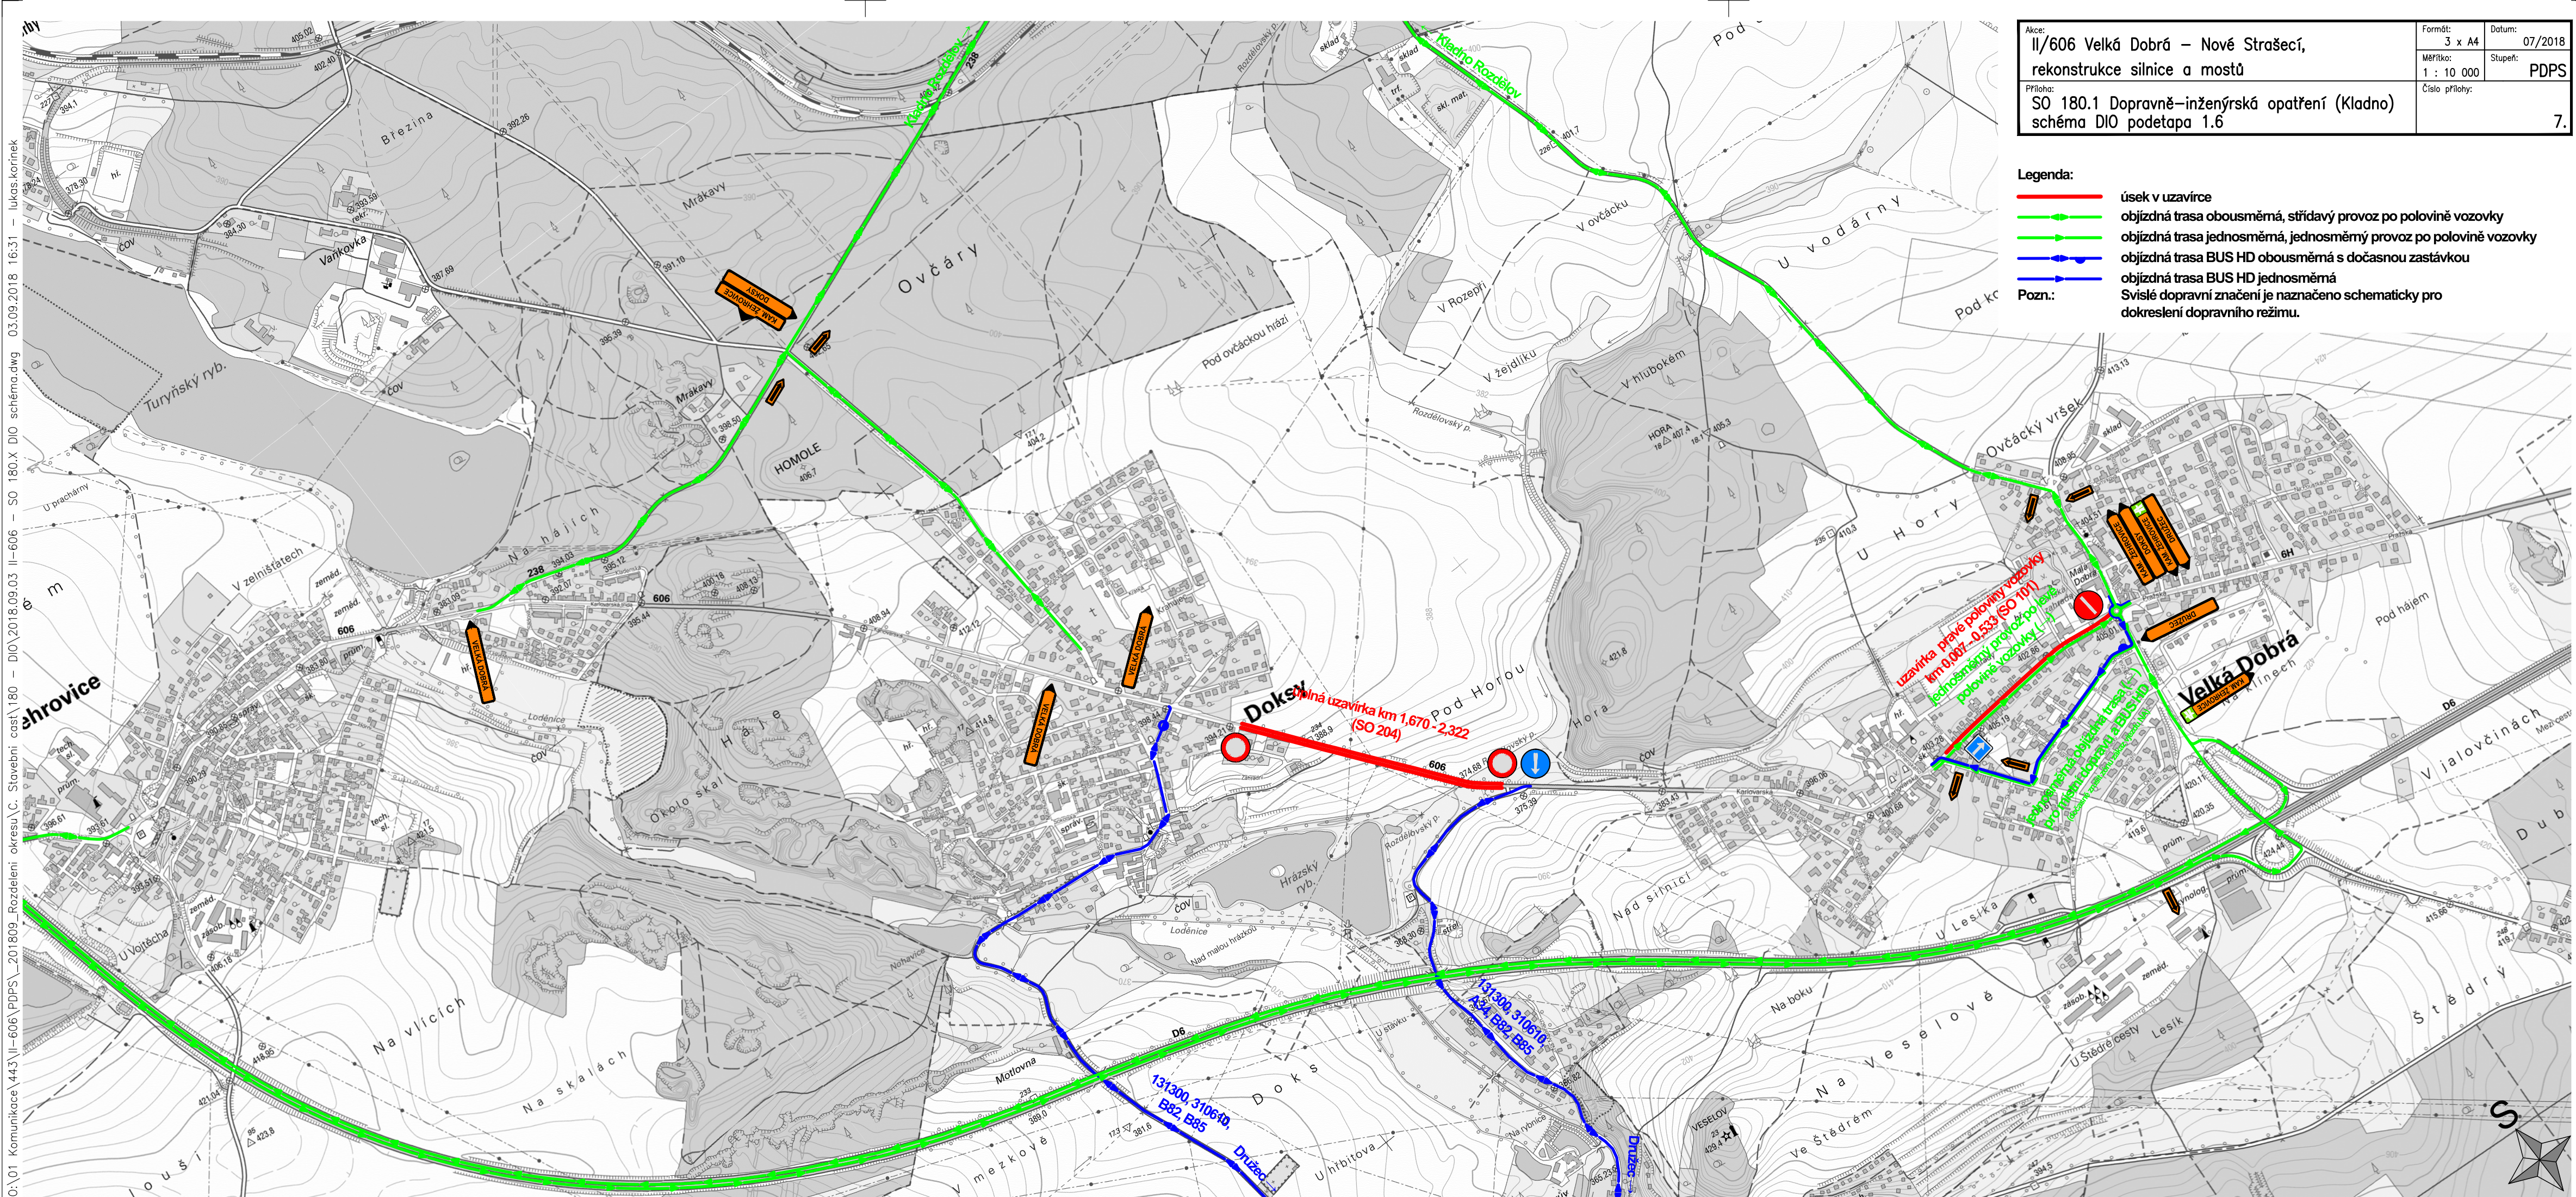



O:\01 Komunikace\443\II-606\PDPS\201809\_Rozdeleni okresu\C. Stavebni cast\180 - SO 180.X DIO schéma.dwg 03.09.2018 16:31 - lukas.korinek

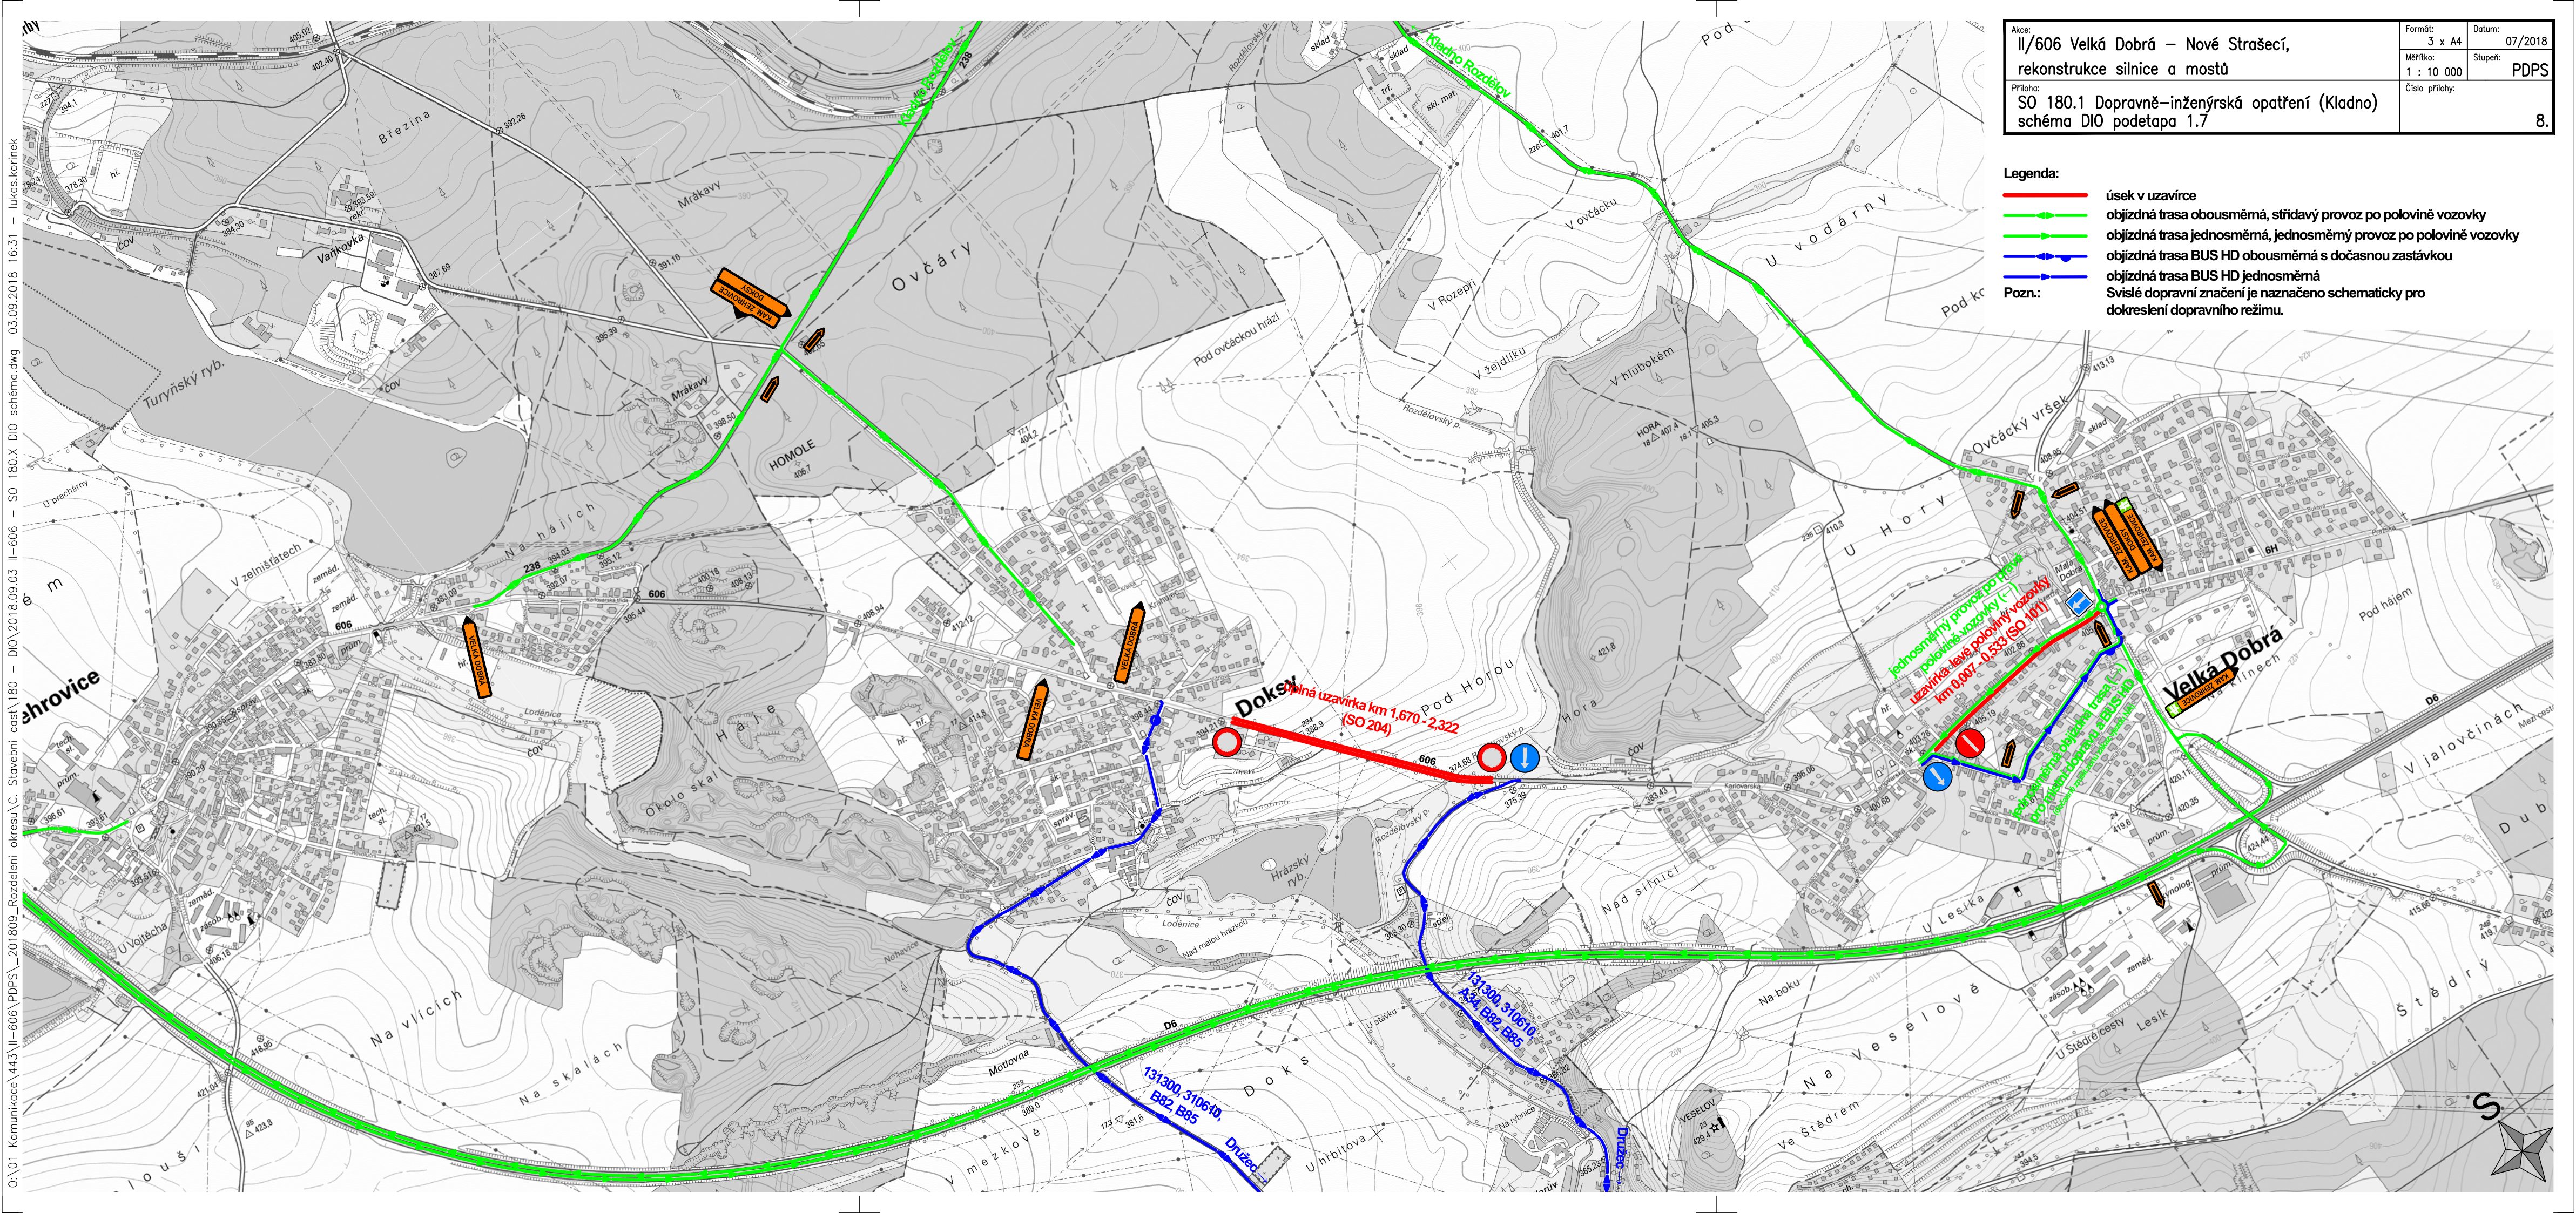

Akce: II/606 Velká Dobrá – Nové Strašecí, rekonstrukce silnice a mostů	Formát: 3 x A4	Datum: 07/2018
	Měřítko: 1 : 10 000	Stupeň: PDPS
	Číslo přílohy: 8.	

- Legenda:**
- úsek v uzavírcce
  - objížděná trasa obousměrná, střídavý provoz po polovině vozovky
  - objížděná trasa jednosměrná, jednosměrný provoz po polovině vozovky
  - objížděná trasa BUS HD obousměrná s dočasnou zastávkou
  - objížděná trasa BUS HD jednosměrná
- Pozn.:**  
Svislé dopravní značení je naznačeno schematicky pro dokreslení dopravního režimu.

úsečná uzavírka km 1,670 - 2,322  
(SO 204)


jednosměrný provoz po trase  
polovině vozovky (↑)  
úsečná levá polovina vozovky  
km 0,007 - 0,533 (SO 101)

objížděná trasa BUS HD  
pro místní dopravu a BUS HD  
objížděná trasa BUS HD

131300, 310640,  
B82, B85  
Družď



O:\01\_Komunikace\443\II-606\PDPS\201809\_Rozdeleni\_ukresl\C. Stavebni\_cast\180 - SO 180.X DIO schéma.dwg 03.09.2018 16:32 - lukas.korinek

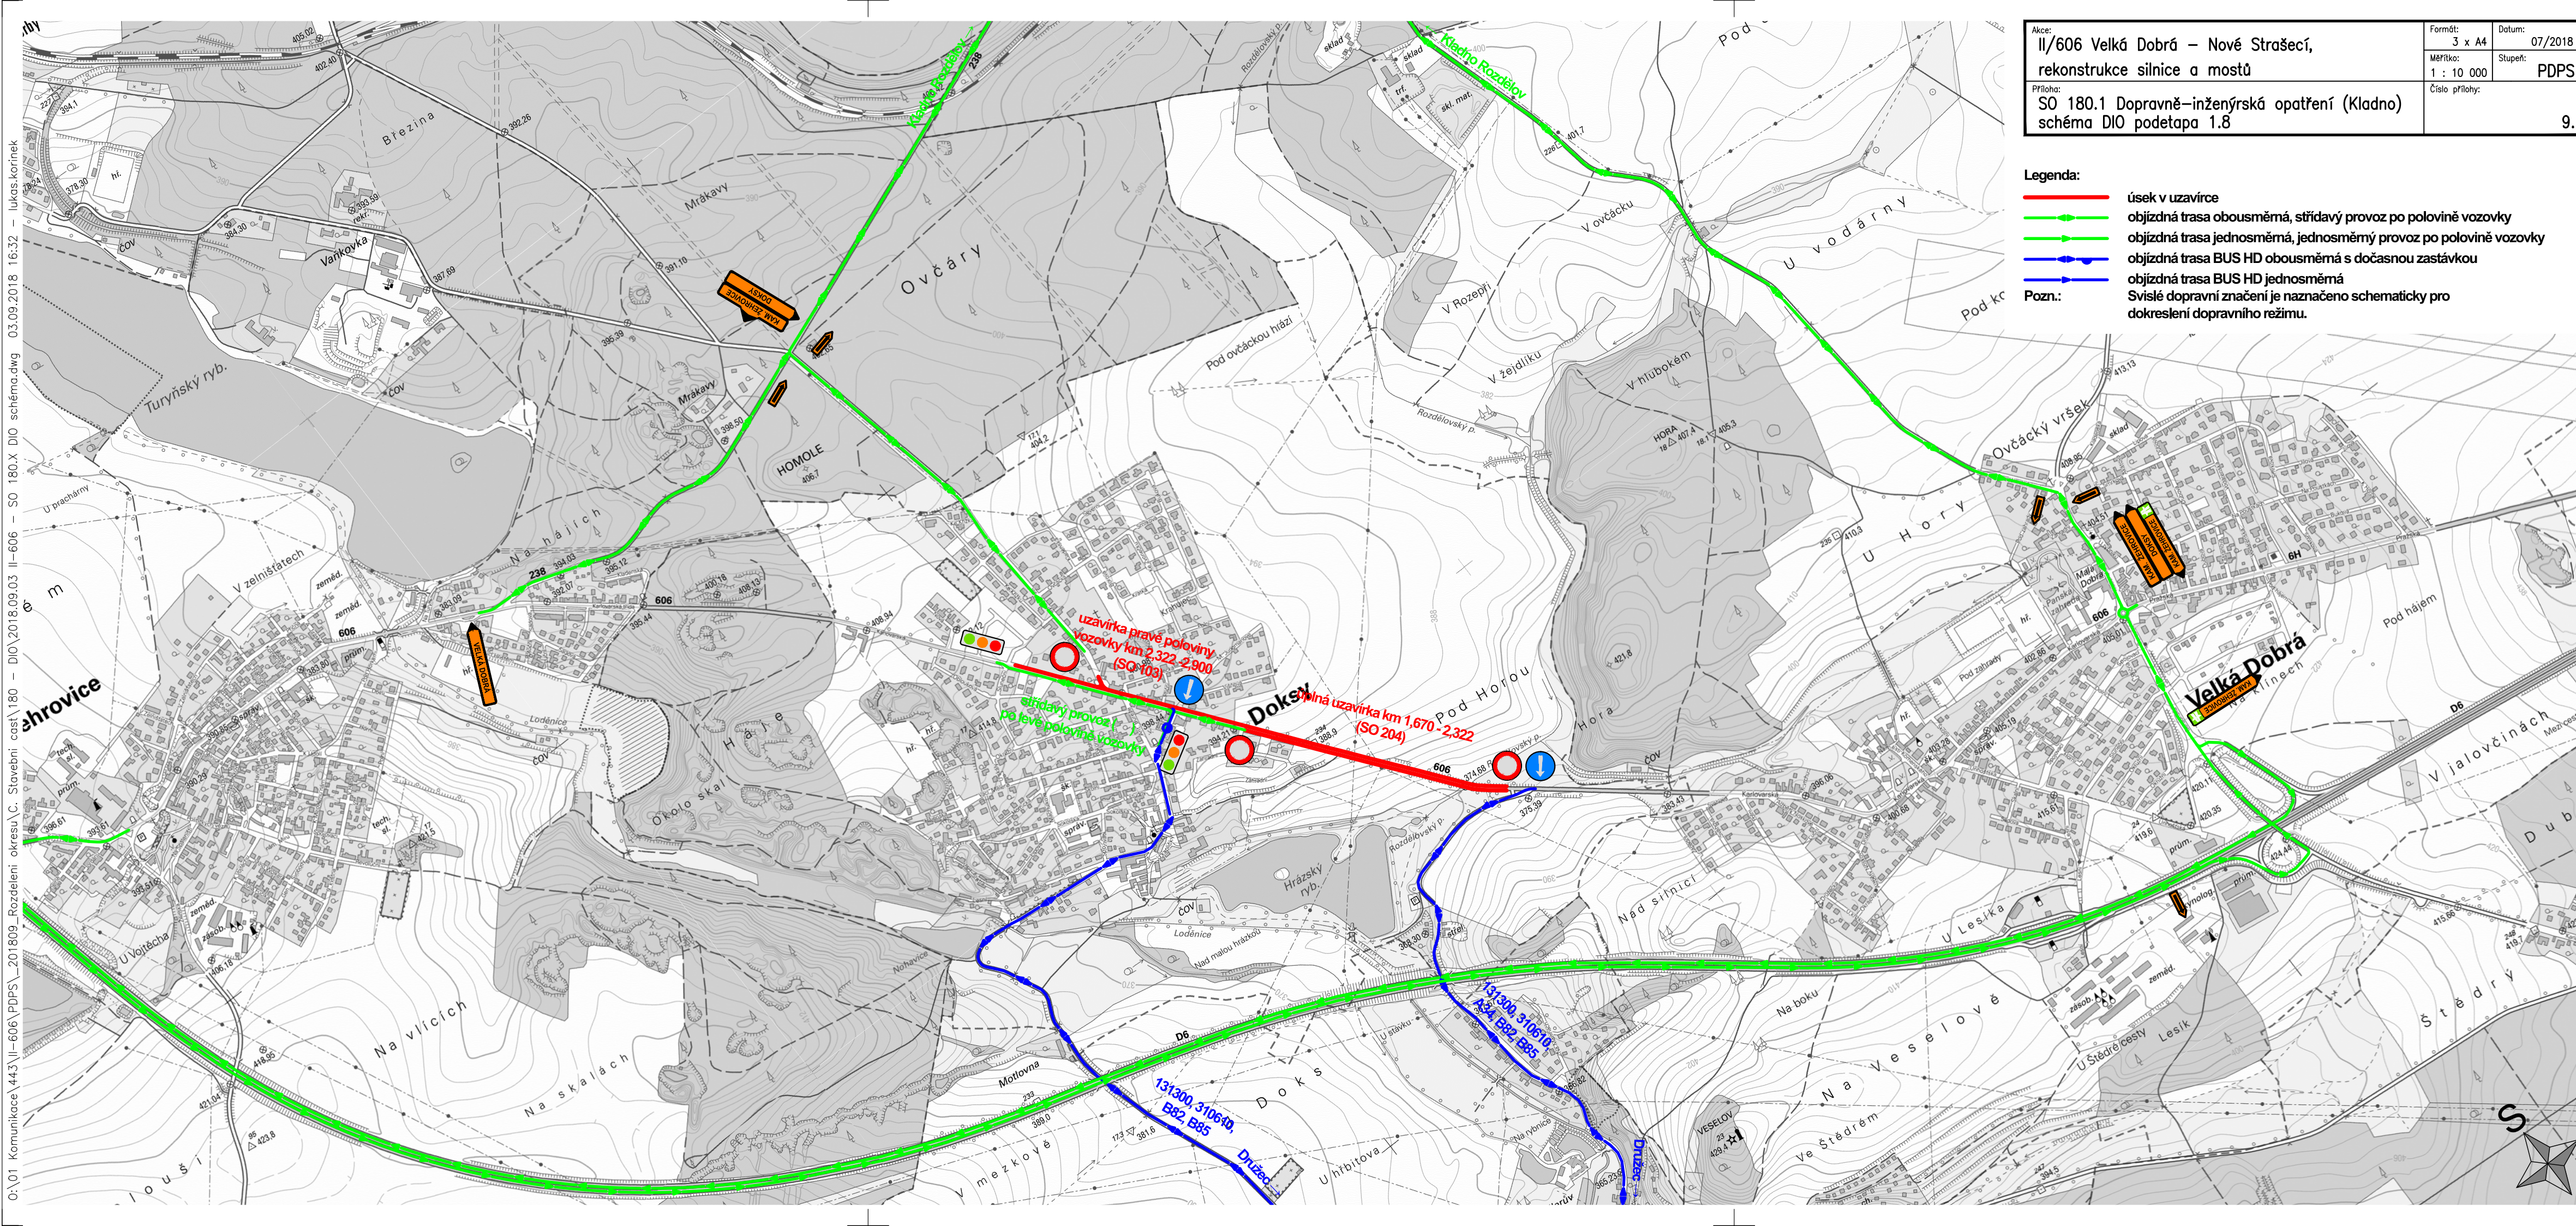

Akce: II/606 Velká Dobrá – Nové Strašecí, rekonstrukce silnice a mostů	Formát: 3 x A4	Datum: 07/2018
	Měřítko: 1 : 10 000	Stupeň: PDPS
	Příloha: SO 180.1 Dopravně-inženýrská opatření (Kladno) schéma DIO podetapa 1.8	

- Legenda:**
- úsek v uzavírcce
  - objížděná trasa obousměrná, střídavý provoz po polovině vozovky
  - objížděná trasa jednosměrná, jednosměrný provoz po polovině vozovky
  - objížděná trasa BUS HD obousměrná s dočasnou zastávkou
  - objížděná trasa BUS HD jednosměrná
  - Pozn.: Svislé dopravní značení je naznačeno schematicky pro dokreslení dopravního režimu.



O:\01 Komunikace\443\II-606\PDPS\201809\_Rozdeleni okresu\C. Stavebni cast\180 - SO 180.X DIO schéma.dwg 03.09.2018 16:32 - lukas.korinek

Akce: II/606 Velká Dobrá – Nové Strašecí, rekonstrukce silnice a mostů	Formát: 3 x A4	Datum: 07/2018
	Měřítko: 1 : 10 000	Stupeň: PDPS
	Příloha: SO 180.1 Dopravně-inženýrská opatření (Kladno) schéma DIO podetapa 1.9	
		Číslo přílohy: 10.

Legenda:

úsek v uzavírcce

objížděná trasa obousměrná, střídavý provoz po polovině vozovky


objížděná trasa jednosměrná, jednosměrný provoz po polovině vozovky

objížděná trasa BUS HD obousměrná s dočasnou zastávkou


objížděná trasa BUS HD jednosměrná

Pozn.:

Svislé dopravní značení je naznačeno schematicky pro dokreslení dopravního režimu.

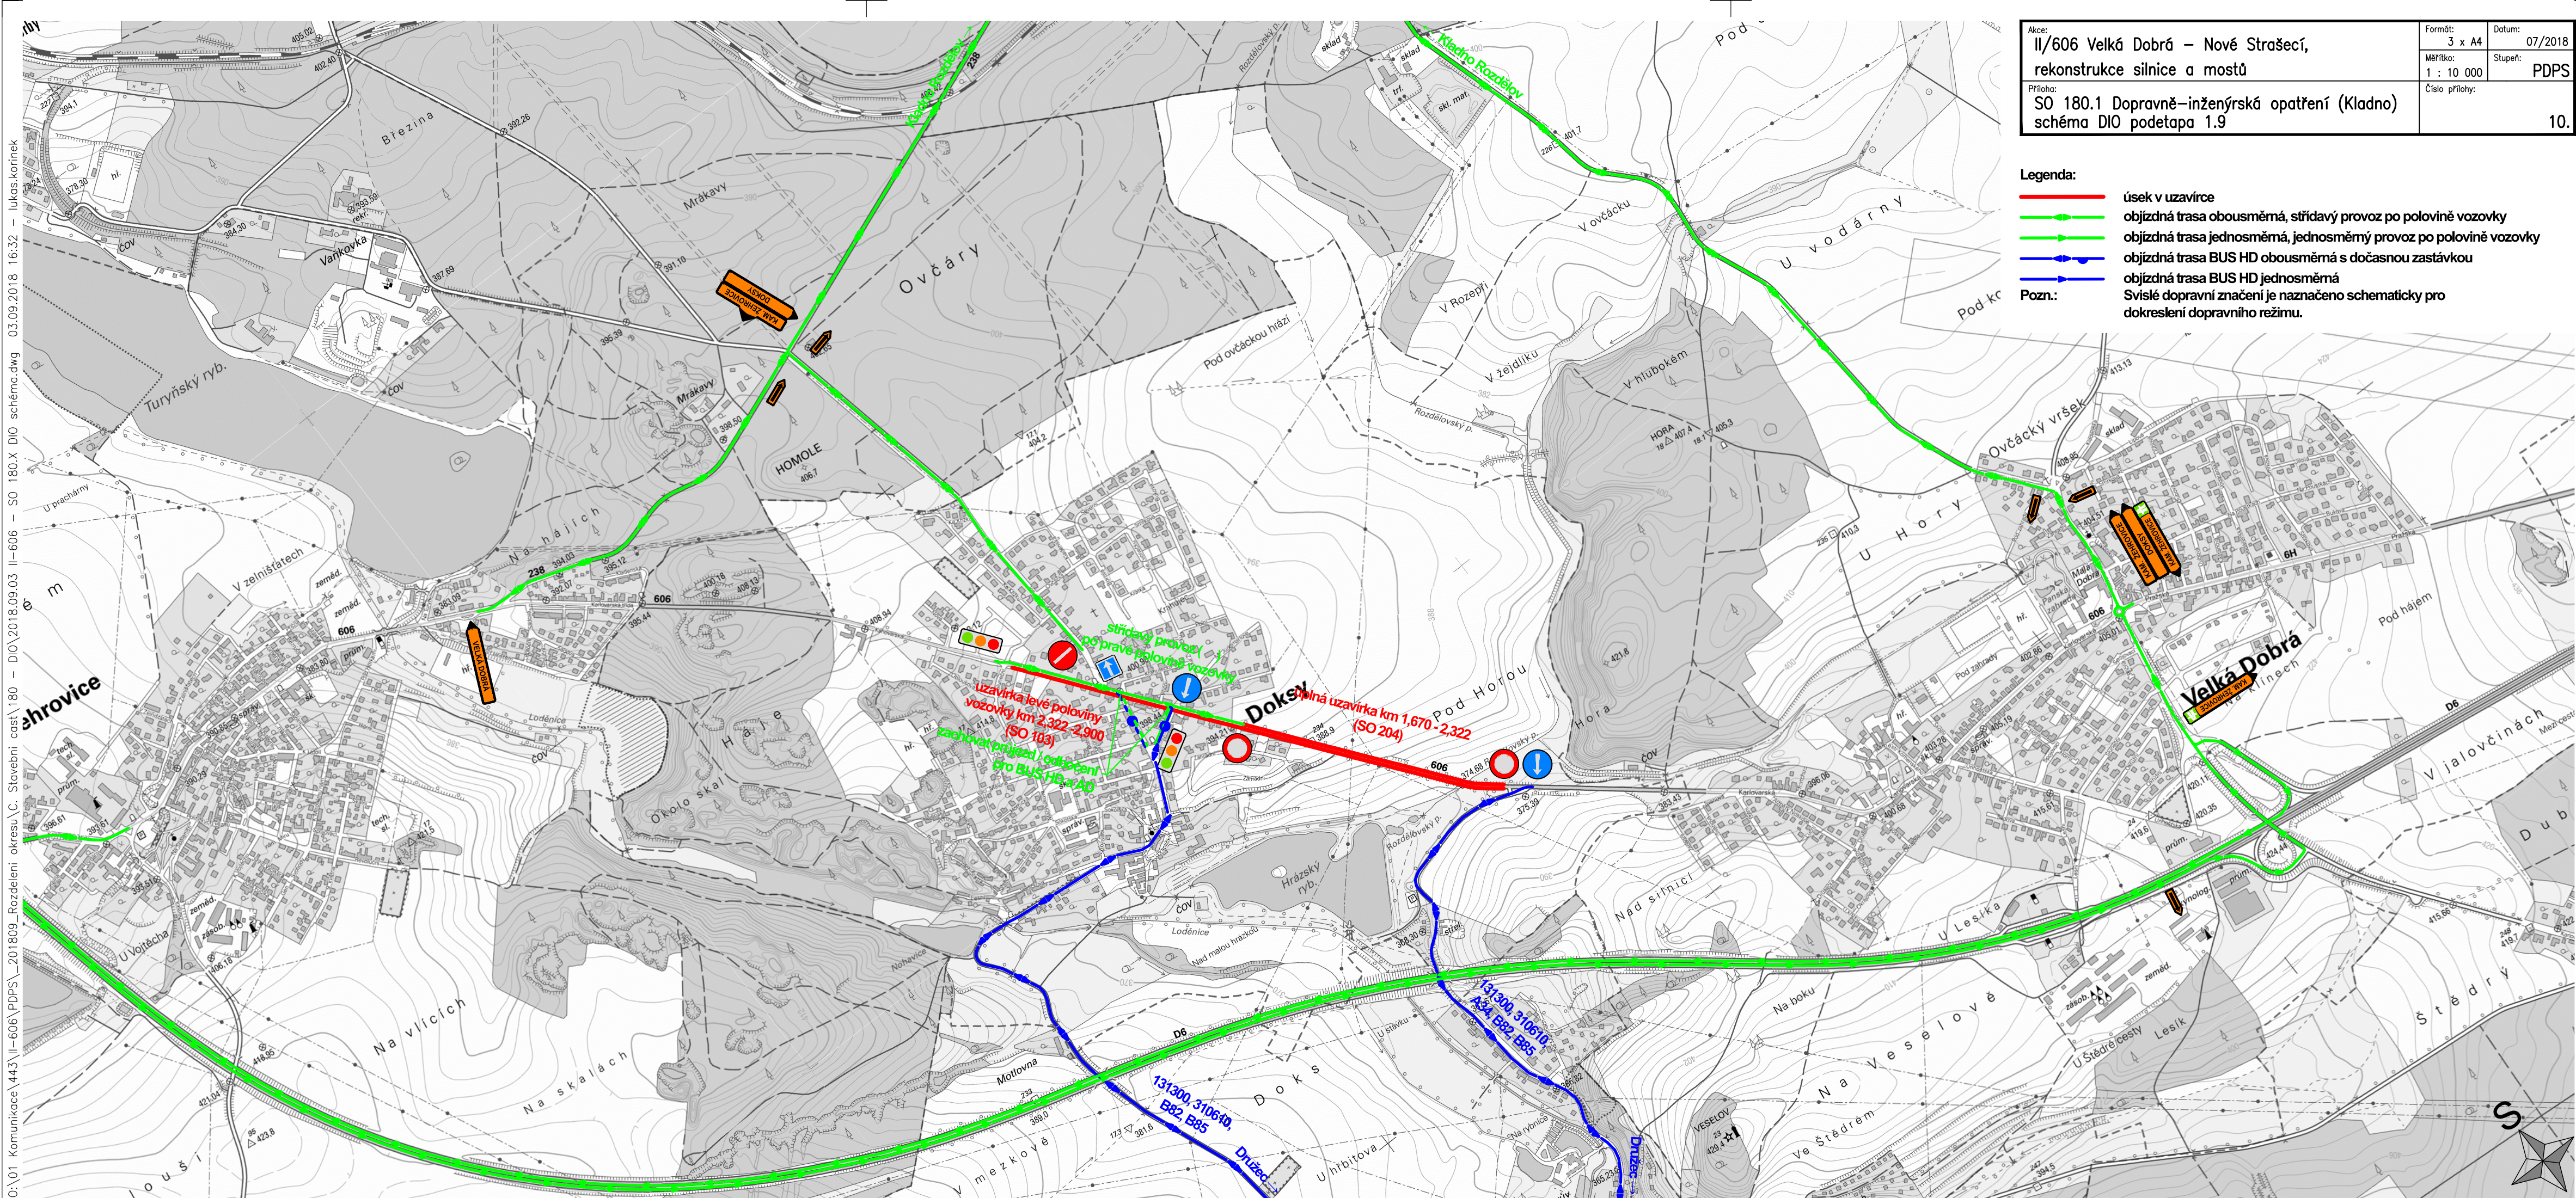



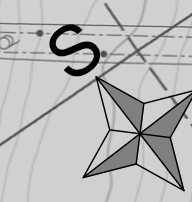



O:\01 Komunikace\443\II-606\PDPS\201809\_Rozdeleni\_ukresl\180 - SO 180.X DIO schéma.dwg 03.09.2018 16:32 - lukas.korinek

Akce: II/606 Velká Dobrá – Nové Strašecí, rekonstrukce silnice a mostů	Formát: 3 x A4	Datum: 07/2018
	Měřítko: 1 : 10 000	Stupeň: PDPS
	Číslo přílohy: 12.	

**Legenda:**

úsek v uzavírcce

objížděná trasa obousměrná, střídavý provoz po polovině vozovky

objížděná trasa jednosměrná, jednosměrný provoz po polovině vozovky

objížděná trasa BUS HD obousměrná s dočasnou zastávkou

objížděná trasa BUS HD jednosměrná

Pozn.:

Svislé dopravní značení je naznačeno schematicky pro dokreslení dopravního režimu.

