
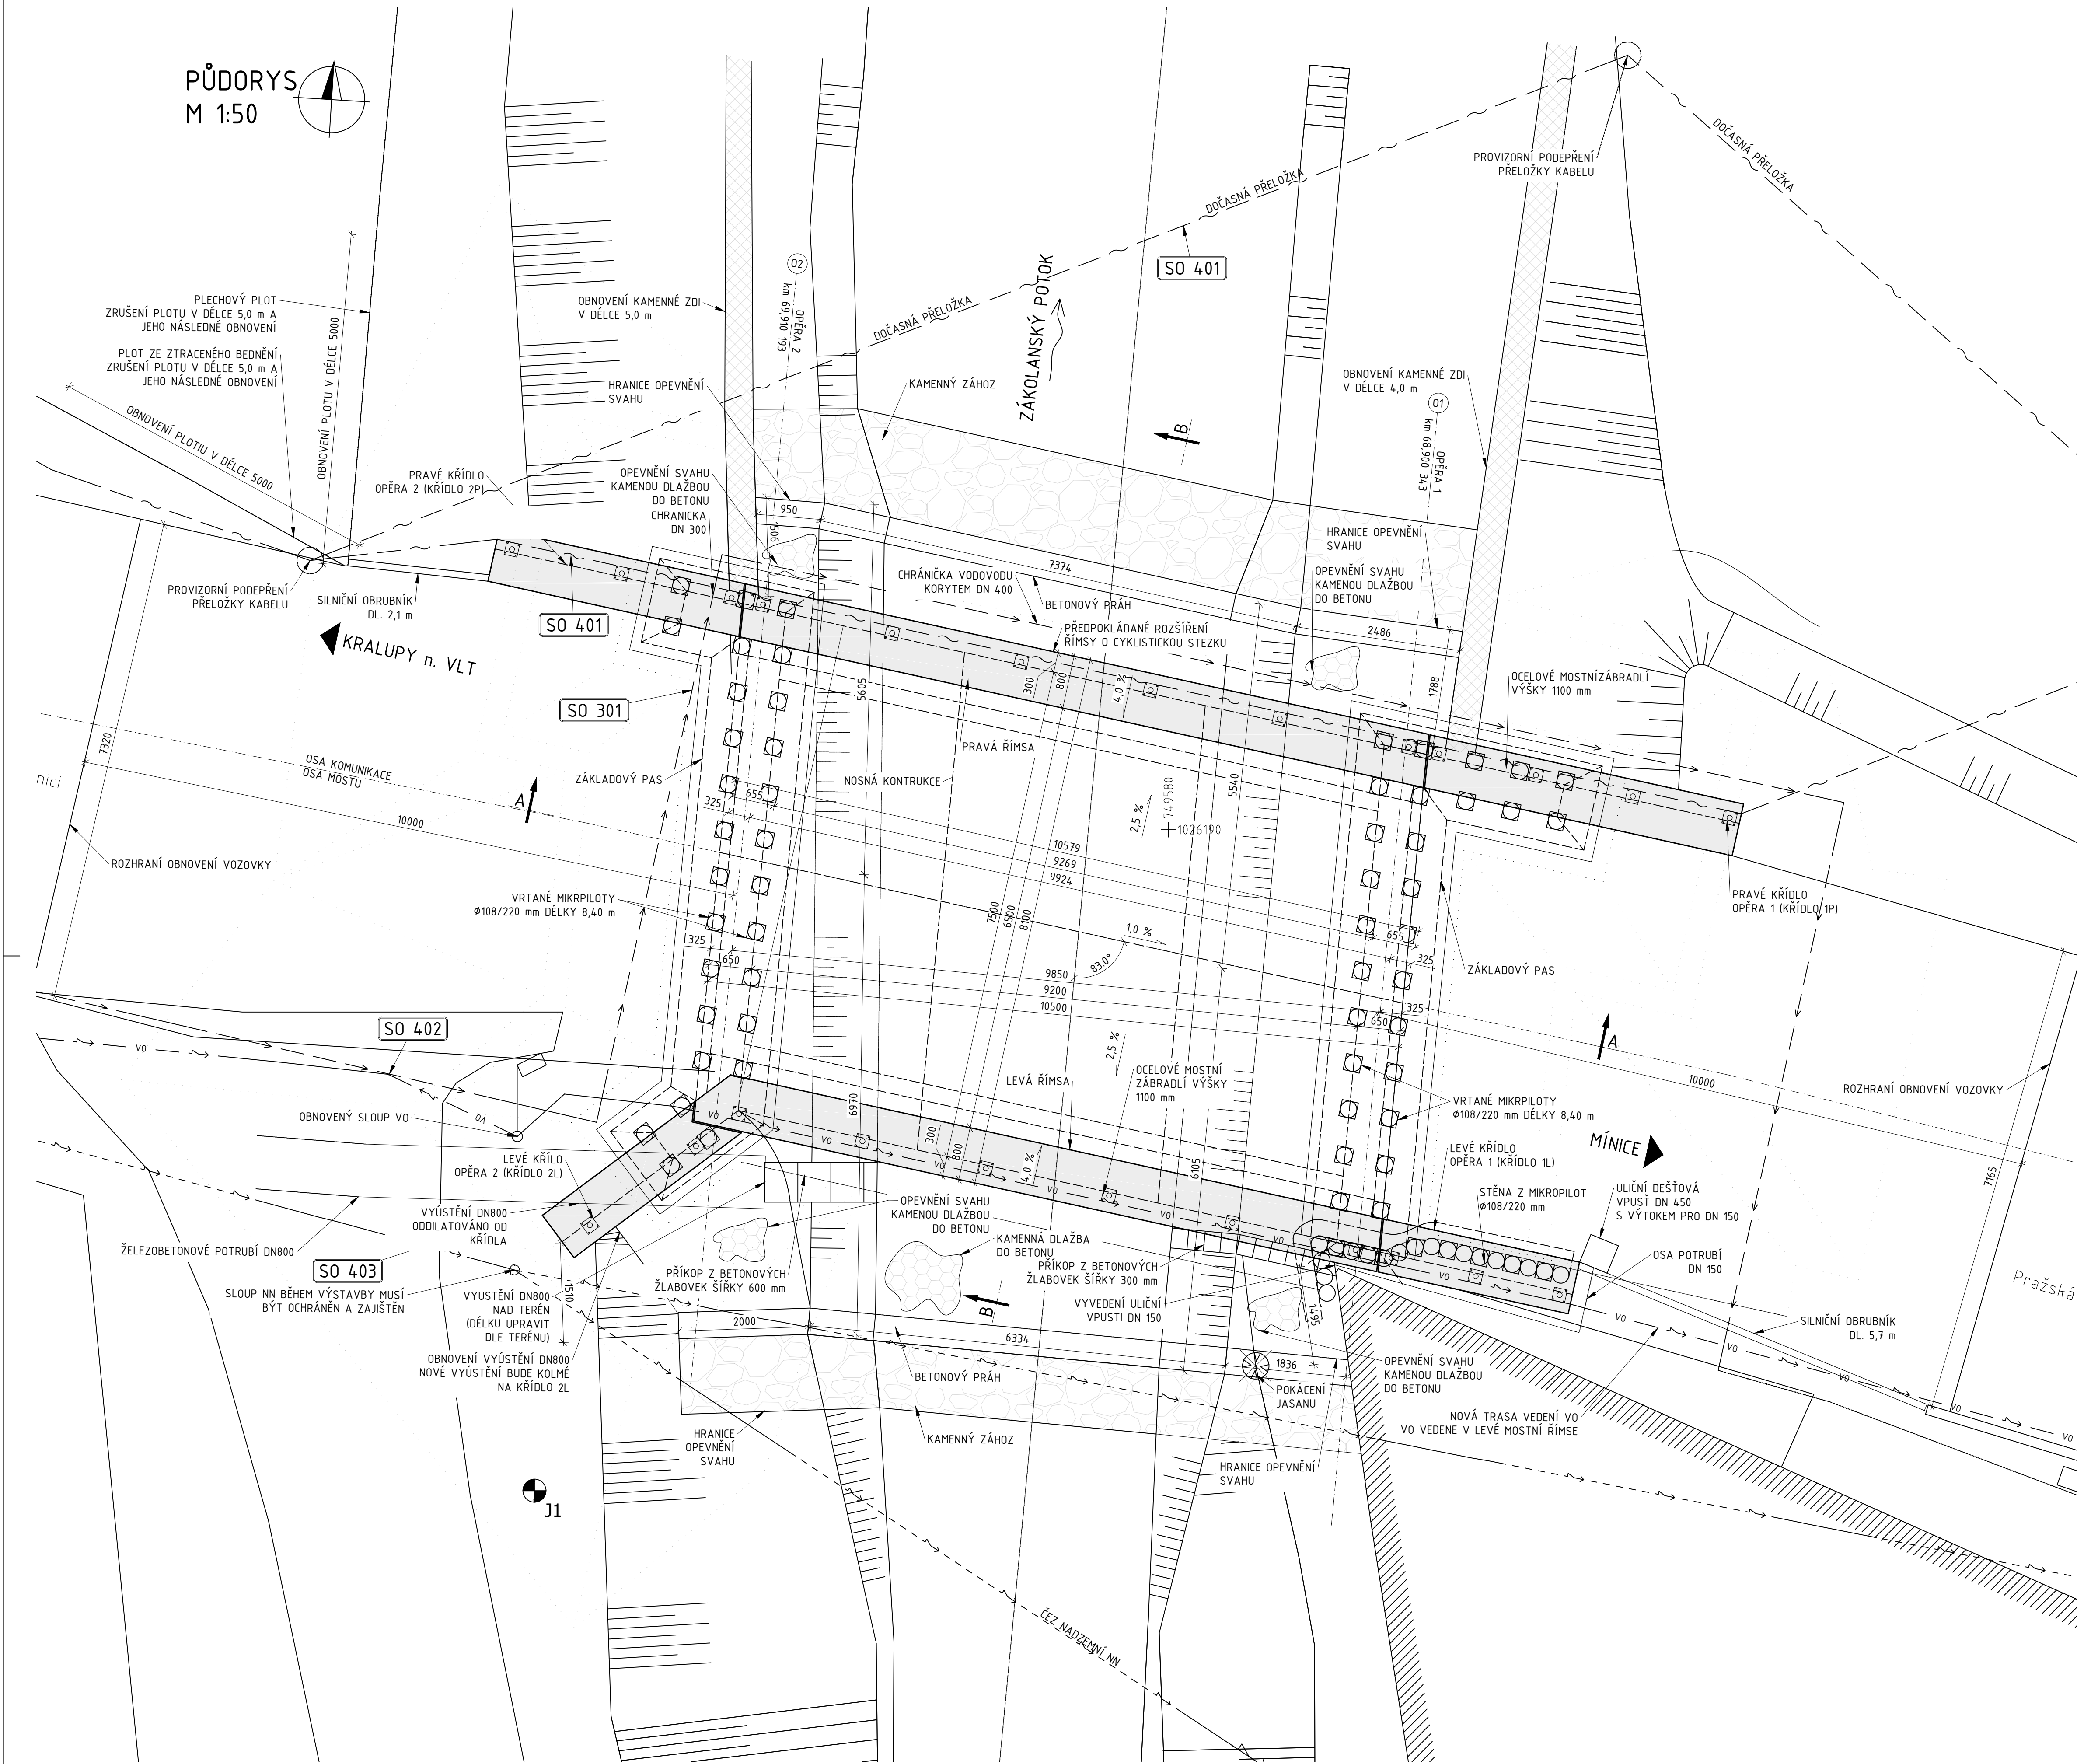


PŮDORYS
M 1:50

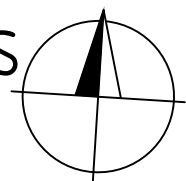

SPECIFIKACE BETONU:

DLE ČSN EN 206 A ČSN P 73 2404

ŘÍMSY

RÁMOVÁ PŘÍČE

KŘÍDLA A RÁMOVÉ STOJKY

ZÁKLADOVÝ PAS

PODKLADNÍ BETON

MIKROPILOTY

BETON POD DLAŽBY

SPECIFIKACE OCELI:

DLE ČSN EN 10027-1

BETONÁŘSKÁ VÝZTUŽ

POZNAMKY:

- ZAKRESLENÍ STÁVAJÍCÍCH INŽENÝRSKÝCH SÍTÍ JE POUZE INFORMATIVNÍ DLE PODKLADŮ POSKYTNUTÝCH JEDNOTLIVÝMI SPRÁVCI SÍTÍ, PŘED ZAPOČETÍM STAVEBNÍCH PRACÍ JE NUTNÉ PROVÉST JEDNOTLIVÝMI SPRÁVCI PŘESNÉ VYTÝČENÍ
- ZKOŠENÍ VŠECH HRAN BETONOVÝCH MONOLITICKÝCH KONSTRUKCÍ 15/15 mm
- VEŠKERÉ DETAILY BUDOU PROVEDENY DLE VZOROVÝCH LISTŮ STABEV POZEMNÍCH KOMUNIKACÍ MČR (VL 4 05/2015)
- SOUŘADNICOVÝ SYSTÉM: S-JTSK



Poloha jádrového vrtu Ø175mm

SOUVISEJÍCÍ OBJEKTY

OZNAČENÍ	NÁZEV OBJEKTU
SO 301	PŘELOŽKA DN 200, SV A.S.
SO 401	PŘELOŽKA SDĚLOVACÍHO KABELU, CETIN
SO 402	ELEKTRO VO - TS KRALUPY NAD VLTAVOU
SO 403	ELEKTRO NN - PŘELOŽKA, OCHRANNÉ OPATŘENÍ ČEZ A.S.

LEGENDA IS:

- NN ČEZ Distribuce, a.s. - nadzemní
- CETIN telefon
- dočasná přeložka
- CETIN telefon - dočasná přeložka
- VODOVOD SV, a.s.
- VO - TS Kralupy n. Vlt.

REVIZE:	PŘEDMĚT ZMĚNY:	VYPRACOVAL:	DATUM:
1			
2			
3			

OBJEDNATEL:	STŘEDOČESKÝ KRAJ	GENERÁLNÍ PROJEKTANT:	AF-CITYPLAN s.r.o.
	ZBOROVSKÁ 11 PRAHA 5 150 21		MAGISTRO 1275/13 140 00 PRAHA 4 tel.: +420 277 005 526 fax.: +420 224 922 072 www.af-cityplan.cz
II/101 Kralupy n. Vltavou, rekonstrukce mostu ev. č. 101-054			
NÁZEV PROJEKTU:	STAVEBNÍ ČÁST		
ČÁST / NÁZEV DOKUMENTU:	SO 201 Most ev. č. 101-054		
STAVEBNÍ OBJEKT:	PŘEHLEDNÝ VÝKRES NOVÝ STAV - PŮDORYS		
PŘÍLOHA:			
HLAVNÍ INŽENÝR PROJEKTU:	ING. I. BÁLIK	Č. ZAKÁZKY:	14-9-170
ZODPOVĚDNÝ PROJEKTANT:	ING. I. BÁLIK	STUPEŇ:	PDPS
VYPRACOVAL:	ING. O. JANOTA	ČÁST:	C.1
KONTROLA:	ING. I. BÁLIK	PŘÍLOHA Č.:	4
MĚŘÍTKO:	1:50	POČET A4:	8
REVIZE:	...	DATUM:	02/2018