



M 1:50

PŘÍČNÝ ŘEZ A-A
M 1:50

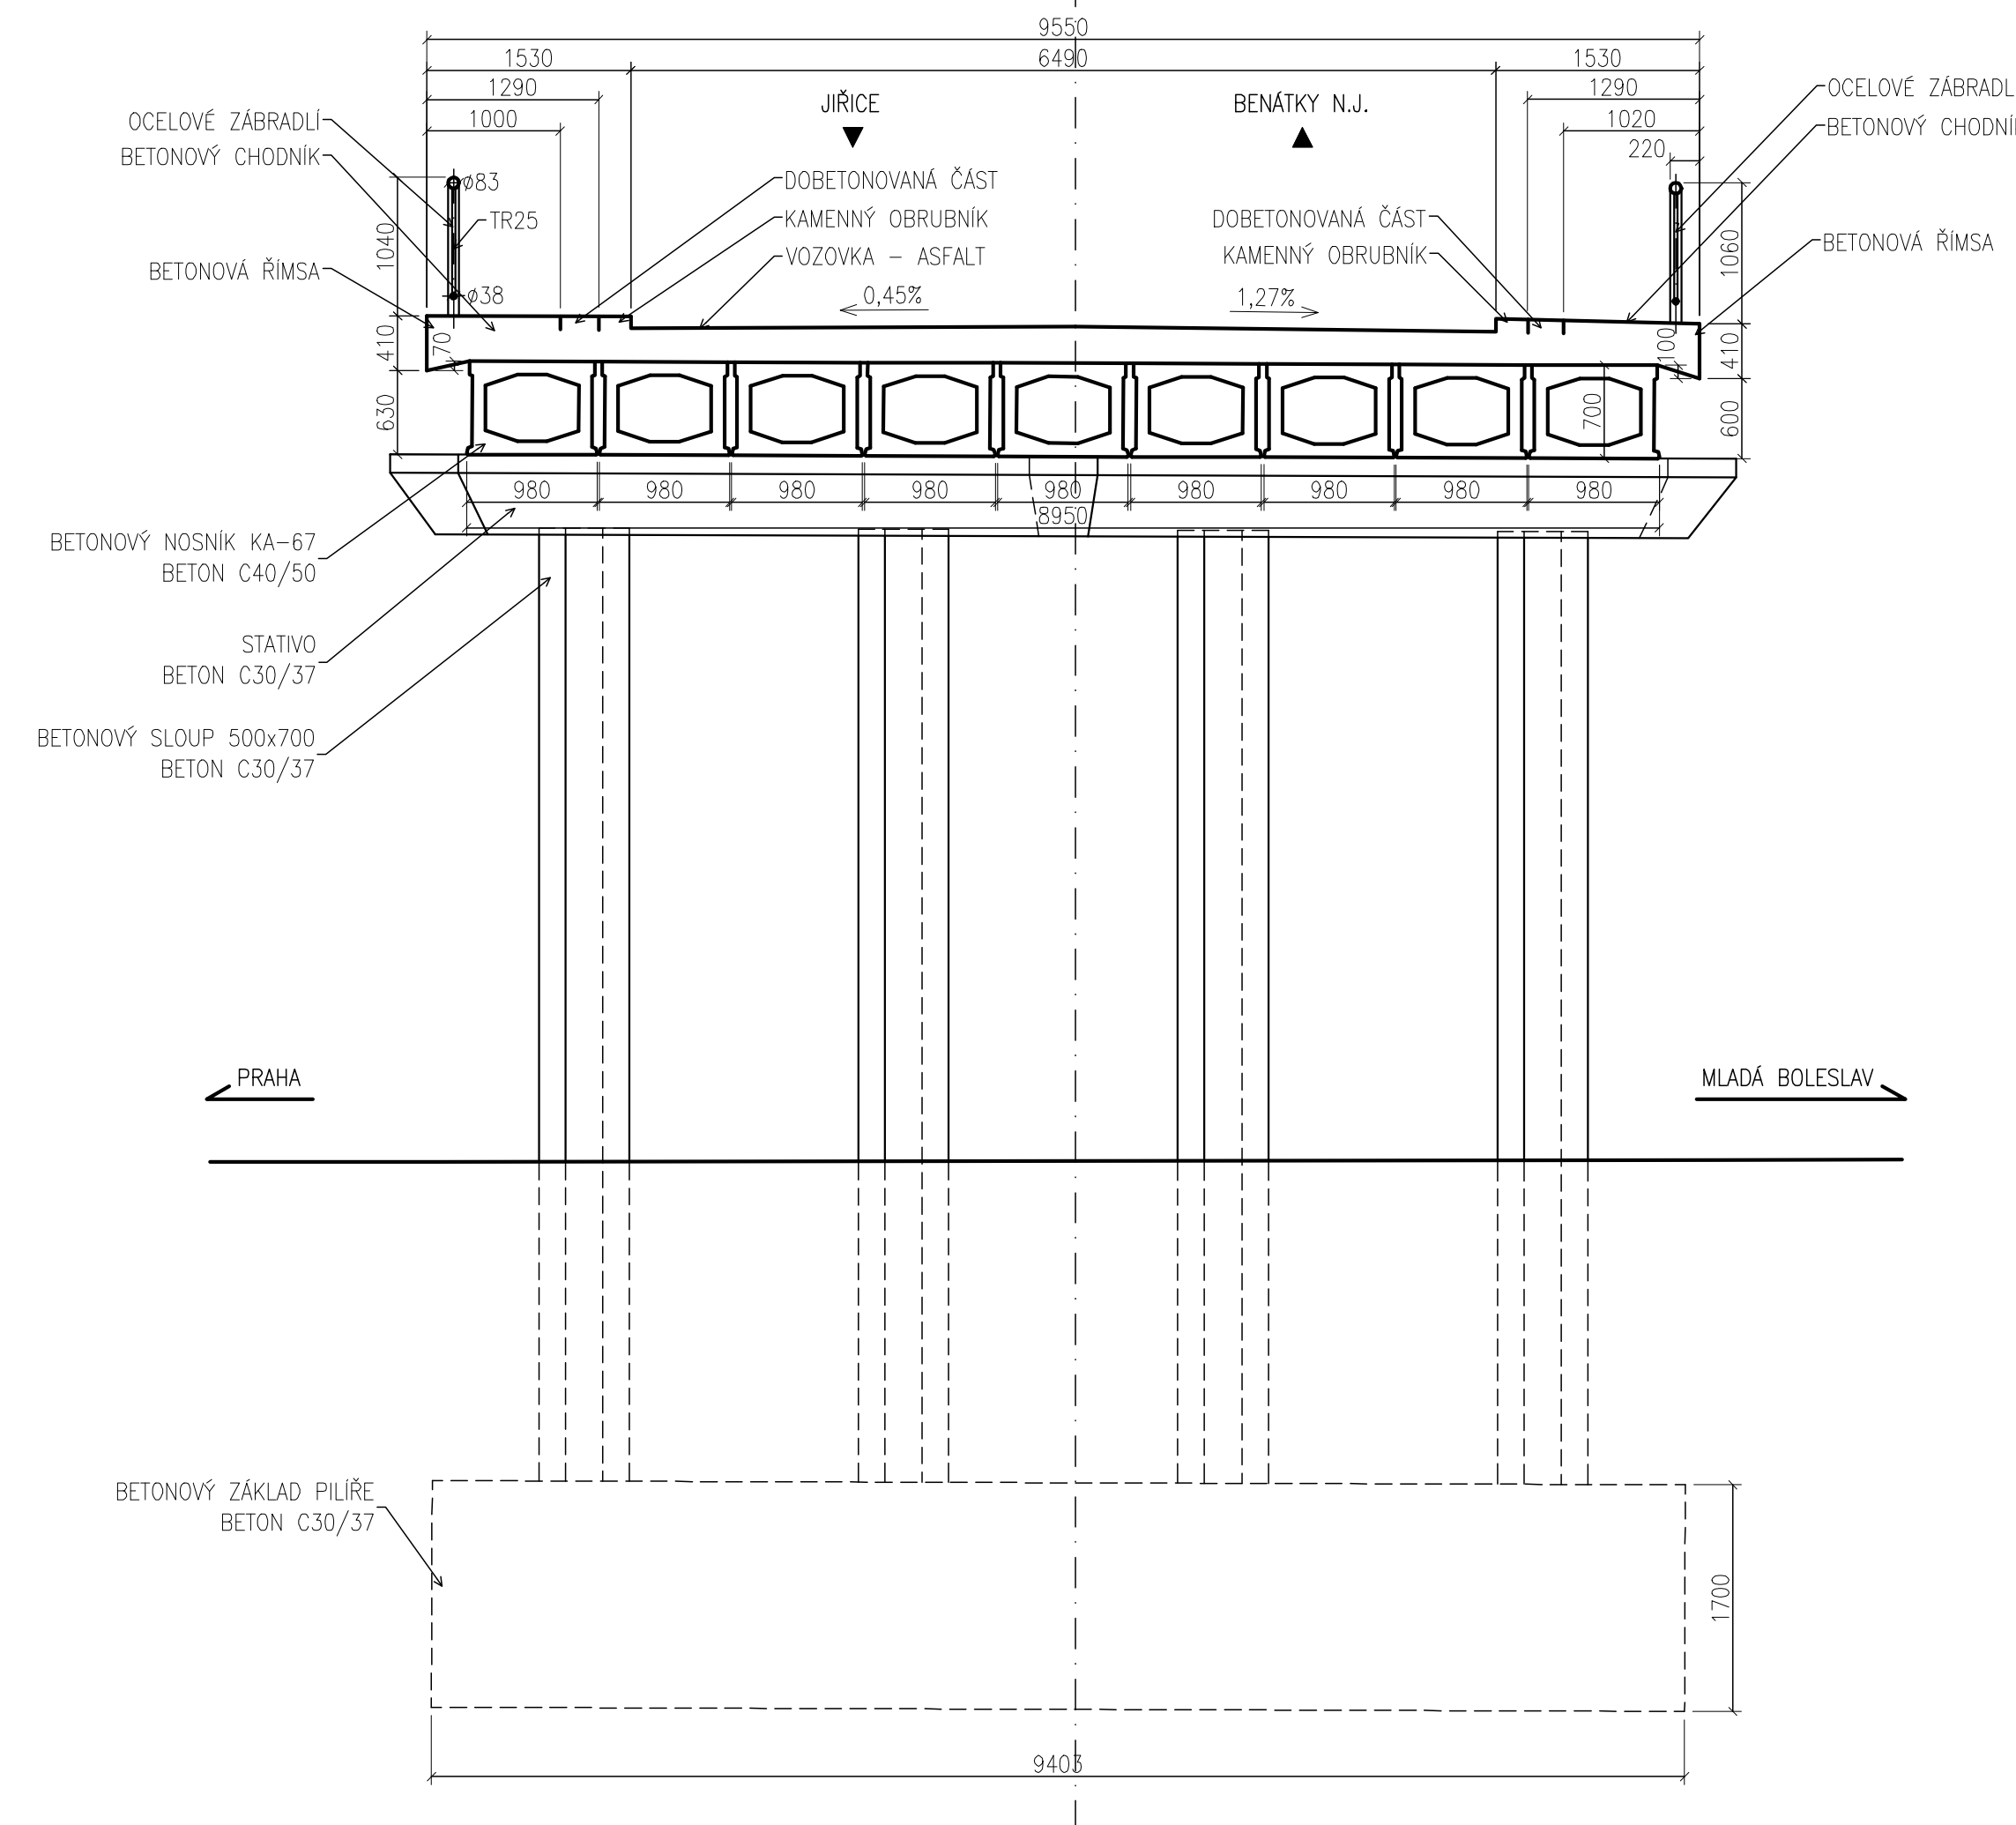

S.R. 191,000 B.p

PODÉLNÝ ŘEZ B-B
M 1:50

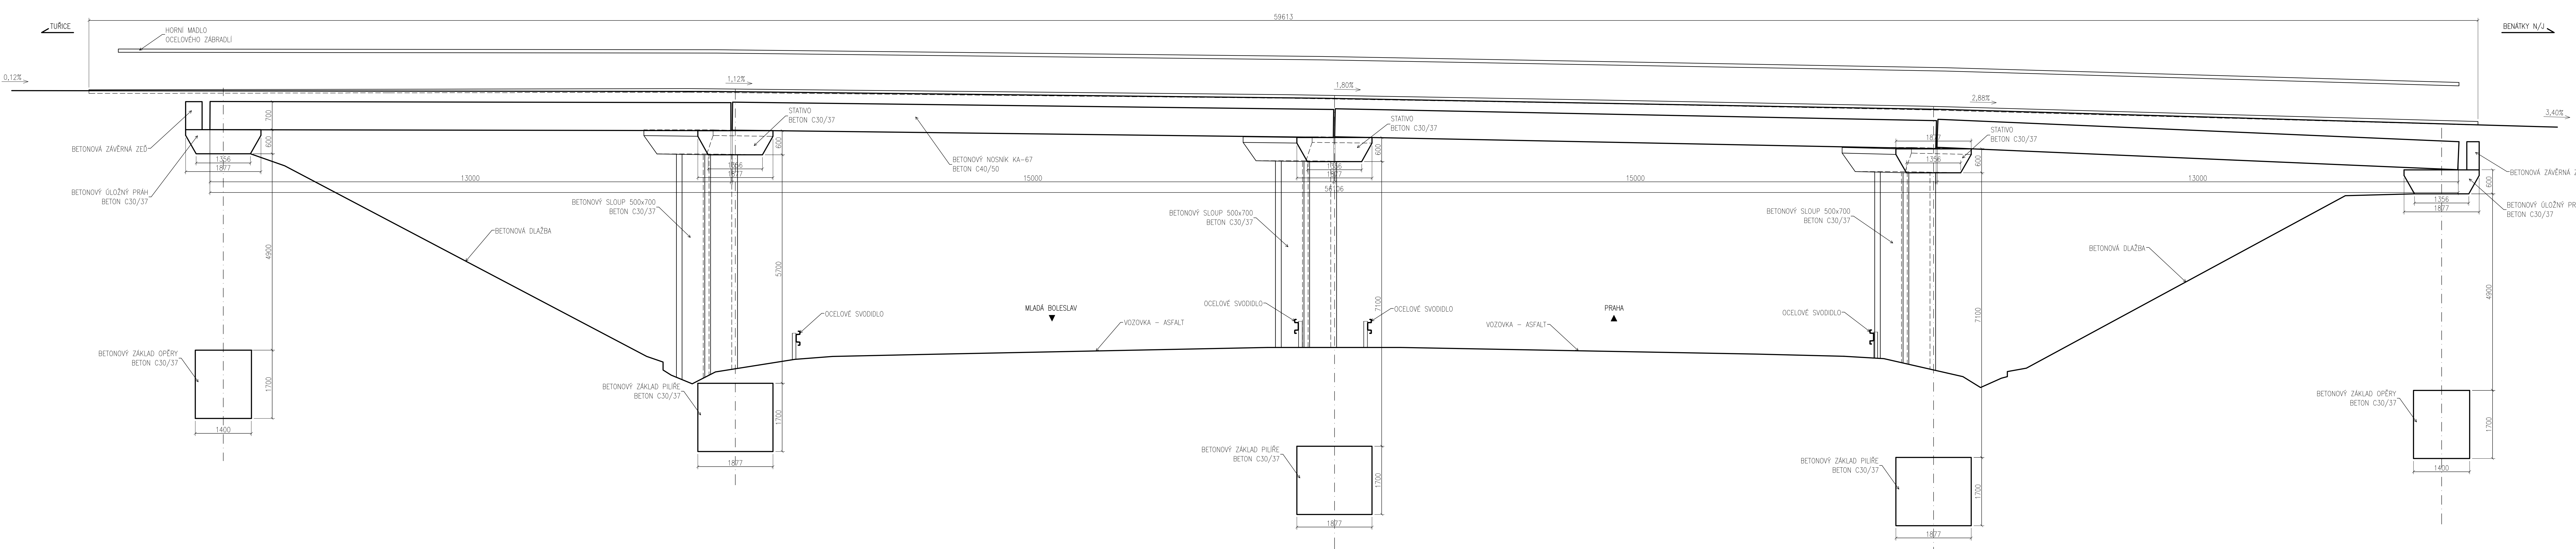

S.R. 191,000 B.p.v.

Objednatel: **SPRÁVA A ÚDRŽBA SILNIC HNICHVOVO HRADIŠTĚ, příspě. org.**
JIRÁSKOVA 439
295 80 MNICHOVO HRADIŠTĚ

Investor **STŘEDOČESKÝ KRAJ**
 Zborovská 11, 150 21 Praha 5
 IČ: 708 91 095

Koordinace stavby a profesí		
Koordinace stavby a technologie		
Zodpovědná osoba		

Hlavní projektant	Vedoucí projektu	Tech. kontrola	Vypracoval
Ing. Jirák J.	Ing. Horák J.	Ing. Brázda H.	Nentwich J.

CR PROJECT
 CONSTRUCTIONS&ROADS

CR PROJECT s.r.o., P.O. BOX 319, 253 01 Mladá Boleslav
 tel.: +420 236 700 666 CSA GATE: +420 696 462 039
 fax: +420 236 700 665 e-mail: info@crproject.cz

stavové:		URL: http://www.zisov.sk	
II/610, OPRAVA MOSTU 610/021a objekt: SO.240 - MOSTNÝ OBJEKT 610-021a úsest: STAVBYNI oblast: STAVAJÚCI STAV MOSTU - PRŮCHÝZ A PODEVLNÝ ŘEZ		HSP:	ing. Jindřich Štálek
		číslo zakázky:	2010-012
		stupně dokumentace:	DSP
		datum:	04.2010
		mřížník:	1:50
		číslo výkresu:	výstřek číslo:
název dílu soubozu: SO240-0302-stav_rezy číslo přílohy: 240-03-02		<div style="font-size: 48px; text-align: center;">02</div>	