


- PŪDORYS
1:100

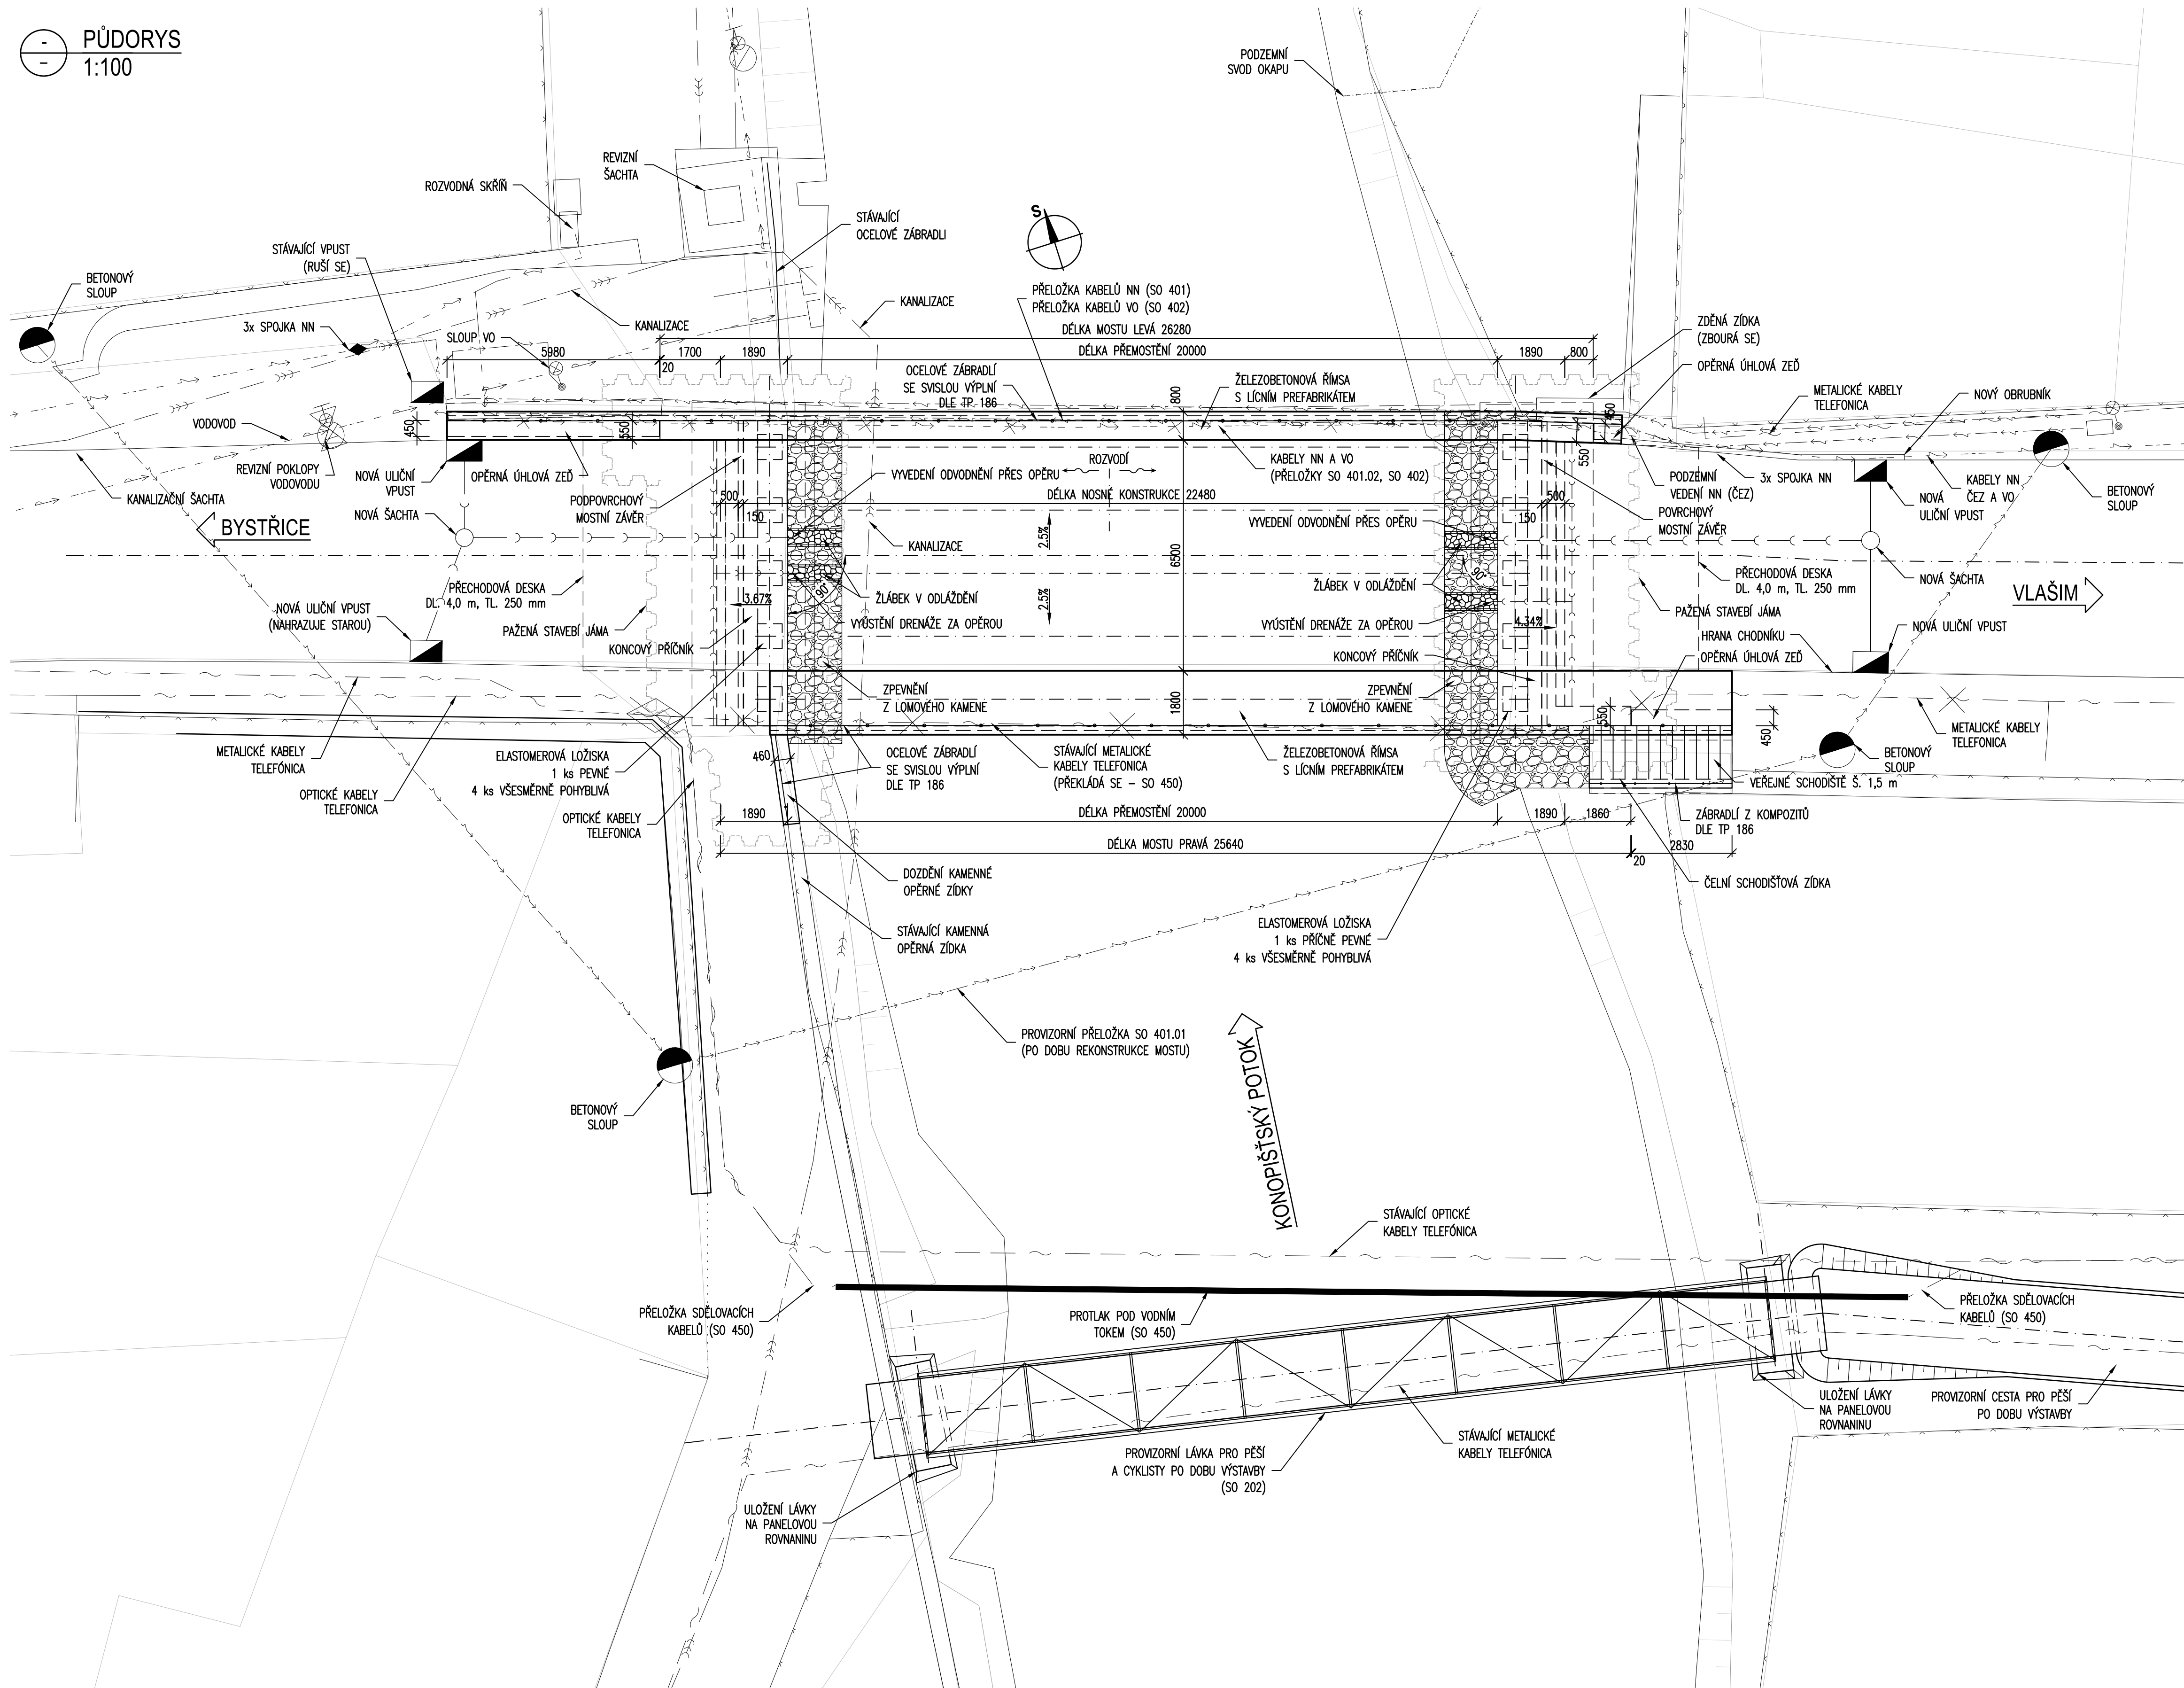

POZNÁMKY:

- 1) PŘED ZAPOČETÍM STAVĚBNÍCH PRÁČÍ JE NUTNÉ PROVÉST PŘELOŽKY STÁVAJÍCÍCH SÍLOVÝCH KABELŮ (SO 450).
- 2) PŘED ZAHLÁŠENÍM PRÁČÍ JE NUTNÉ ZAJISTIT VYTÍČENÍ A PŘELOŽKY VEŠKERÝCH DOTYČNÝCH INŽENÝRSKÝCH SÍTÍ A ZAJISTIT DODRŽENÍ VŠECH BEZPEČNOSTNÍCH OPATŘENÍ PRO PRÁČE V JEJICH OCHRANNÝCH PÁSMECH.
- 3) PŘI PROVÁDĚNÍ ZEMNÍCH PRÁČÍ V OCHRANNÝCH PÁSMECH INŽENÝRSKÝCH SÍTÍ JE NUTNO PRACOVAT SE ZVÝŠENOU OPATRNOSTÍ A VÝKOPY PROVÁDĚT RUČNĚ.
- 4) PRÁCE NA MOSTĚ BUDOU PŘÍBĚHAT ZA ZCELA VYLOUČENÉHO SILNIČNÍHO PROVOZU NA ÚSEKU SILNICE 1/117.
- 5) PO DOBĚ STAVĚBNÍCH PRÁČÍ SE JIŽNĚ OD MOSTU ZŘDÍ PROVOZNÍ PŘÍSTUPOVÁ CESTA PRO PEŠÍ VČETNĚ PROVIZORNÍ LÁVKY PŘES KONOPSKÝ POTOK (SO 202).
- 6) ŠTĚTOVNICE SE PRO VYVEDENÍ ZÁSTUPU POD TĚSNICÍ VRSTVU VYTÁHNOU JEJICH POUVRCH SE PŘED BERÁNĚM OPATŘÍ SEPARAČNÍ VRSTVOU (NÁTEREM), ABY NEDOSLO K PORUŠENÍ PODKLADNÍHO BETONU PŘI JEJICH VYTÁHÁNÍ.
- 7) NA CHODNÍKOVÉ RÚCE JE NAVRŽEN HMATNÝ PÁK Z ELASTOMERU ŠÍŘE 400 mm UMÍSTĚNÝ OSOVLÉ 800 mm OD OBRUBNÍKOVÉ HRANY.

ČÁST B

Objednotel:	STŘEDOČESKÝ KRAJ	
	ZBOROVSKÁ 11, 150 21 PRAHA 5	
Adresa:	II/111 BYSTRICE, MOST ev.č. 111-002_PD	

Atelier Praha II – K Rydřane 1668/16, 147 54 Praha 4 – Tel. 226 066 111, Fax 226 066 118, e-mail: mailbox@pragoprojekt.cz		Součadnický systém S–JTSK, Výškový systém BV	
North/Výpracoval: Ing. Jaroslav TRN	Zodpovědný projektant: Ing. Miroslav SEDL	Reditel Atelienu Praha II: Ing. Dagmar ŠIMLEROVÁ	Zhotovitel:
			
Technická kontrola: Ing. Jaroslav KASPAR	Hlavní inženýr projektu: Ing. Miroslav TRN		
			
			
PRAGOPROJEKT, a.s. K Rydřane 1668/16, 147 54 Praha 4			

Kraj:	STŘEDOČESKÝ	Čís. zakázky:	12 496 7
Kat. území:	BYSTRICE U BENEŠOVA	Čís. akce:	12 496
Objednatel:	STŘEDOČESKÝ KRAJ, ZBOROVSKÁ 11, 150 21 PRAHA 5	Datum:	07.2015
Alce:	II/111 BYSTRICE, MOST ev.č. 111-002_PD SO 201 MOST EV. Č. 111-002	Formát:	10x44
		Měřítko:	1:50
		Stupeň:	Souprava:
		PDPs	
Příloha:	PŮDORYS NOVÉHO MOSTU	Čís. přílohy:	7