



PŘÍČNÝ ŘEZ A-A

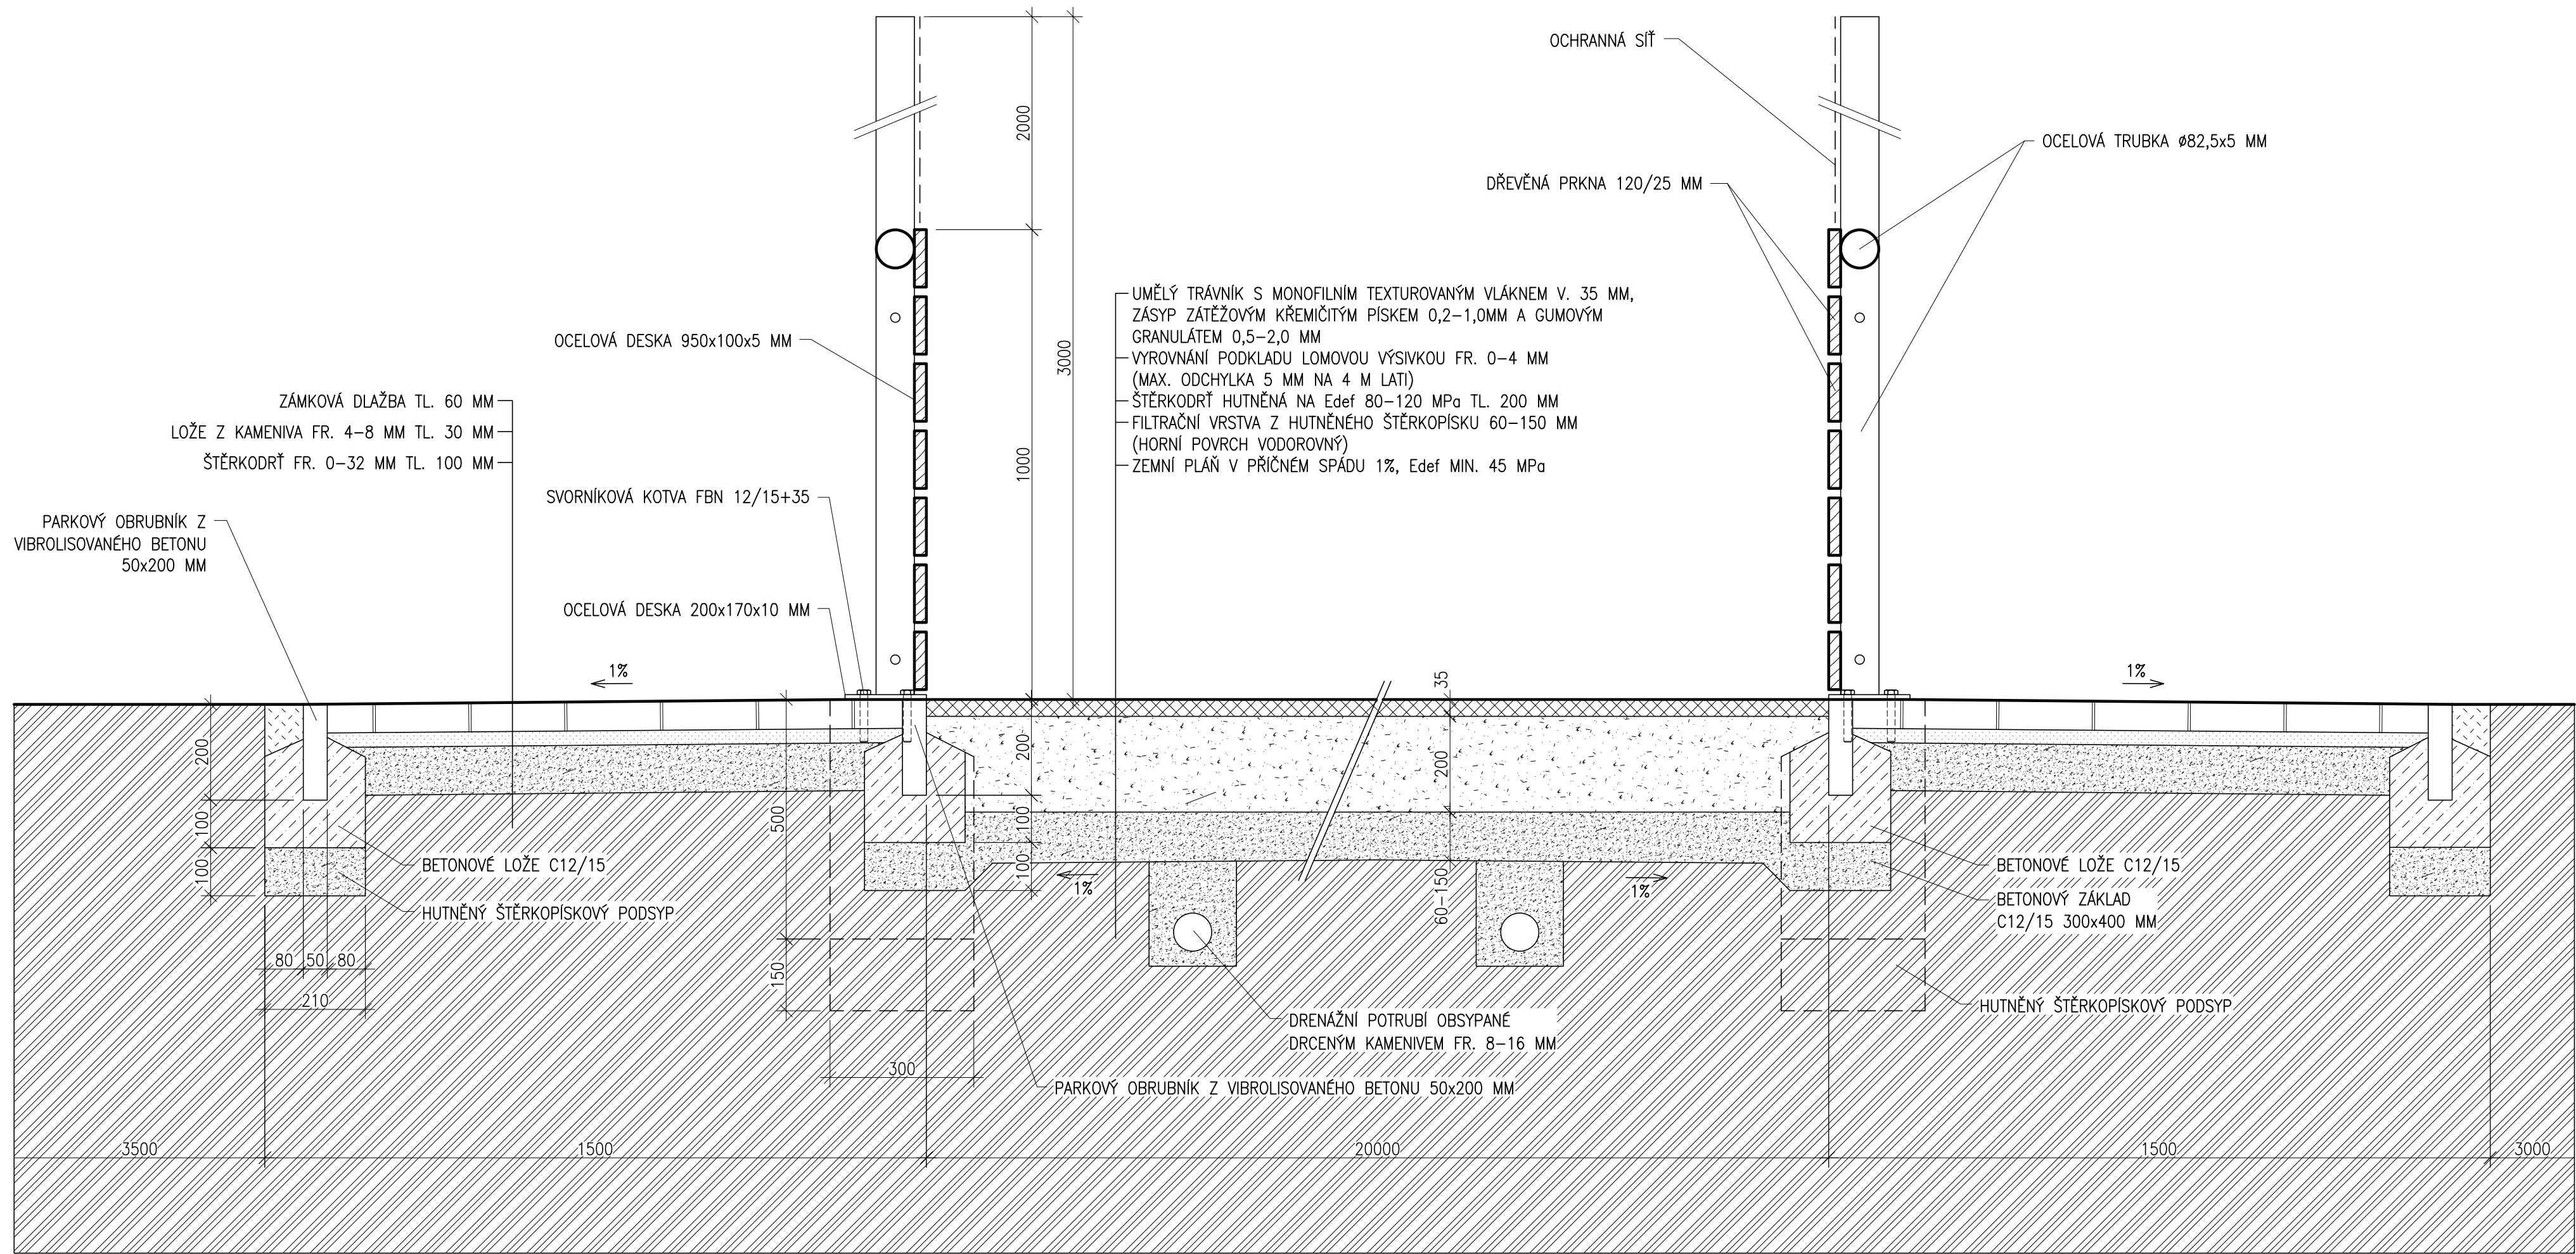

PŮDORYS OCELOVÝCH DESEK

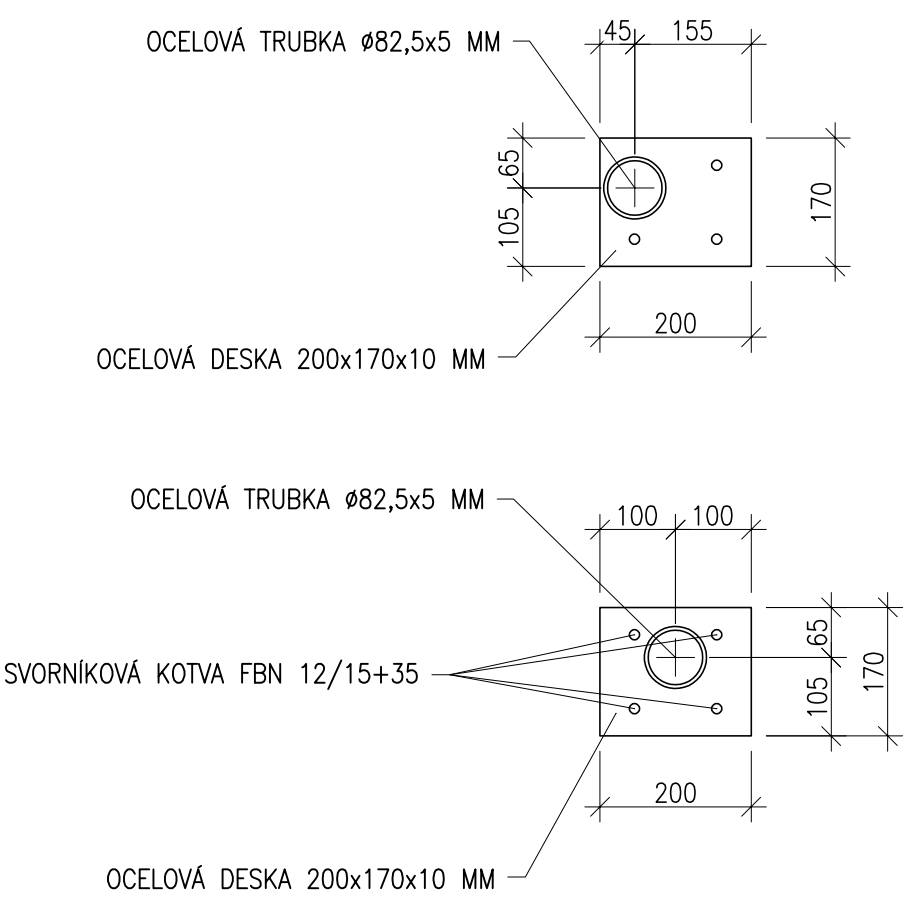

Akce:

VÍCEÚČELOVÉ HŘIŠTĚ

Místo	K.Ú. Vlašim, parc. č. 361/19				
Stavebník	Středočeský kraj, Zborovská 11, 150 21 Praha 5				
Zodpovědný projektant:		Vypracoval:		ING. MILOŠ ZELENKA autorizace v oboru pozemní stavby ČKAIT: 0009313 OKRUŽNÍ 1846, 258 01 VLAŠIM	
ING. MILOŠ ZELENKA		TOMÁŠ ČERNÝ			
e-mail: zelenkamilos@email.cz		tel.: +420 608 956 958			
Formát:	8xA4	Datum:	08/2018	Archivní č.:	1P-08/2018
Stupeň:	DSŘ	Část dokumentace:	STAVEBNĚ KONSTRUKČNÍ		
Obsah:					
PŘÍČNÝ ŘEZ A-A					