

STÁVAJÍCÍ INŽENÝRSKÉ SÍTĚ:

--- Sdělovací vedení podzemní
--- Sdělovací vedení nadzemní
--- Silové vedení nn podzemní
--- Silové vedení nn nadzemní
--- Silové vedení vn podzemní
--- Silové vedení vn nadzemní
--- Plyn středotlak podzemní

POZNÁMKA:

ZÁKRESY STÁVAJÍCÍCH INŽENÝRSKÝCH SÍTÍ JSOU POUZE ORIENTAČNÍ
ZHOTOVITEL ZAJISTÍ PŘED ZAHÁJENÍM ZEMNÍCH PRACÍ VYTÝČENÍ
A OVĚŘENÍ VŠECH STÁVAJÍCÍCH A NOVÝCH INŽENÝRSKÝCH SÍTÍ.
ZHOTOVITEL NESMÍ ZAHÁJIT VÝKOPOVÉ PRÁCE PŘED
VYTÝČENÍM A OZNAČENÍM INŽENÝRSKÝCH SÍTÍ
PODLE PLATNÝCH PŘEDPISŮ.
VÝKOPOVÉ PRÁCE JE NUTNÉ PROVÁDĚT TAK, ABY NEDOŠLO
K POŠKOZENÍ PODZEMNÍCH VEDENÍ.

SEZNAM STAVEBNÍCH OBJEKTŮ:

SO 001 – DEMOLICE MOSTU EV. Č. 610–021a
SO 101 – SILNICE II/610
SO 240 – MOSTNÍ OBJEKT 610–021a
SO 451 – PŘELOŽKA VEDENÍ CETIN
SO 901 – DIO NA DÁLNICI D10
SO 902 – DIO MIMO DÁLNICI D10

KATASTRÁLNÍ MAPA:


7143/7 ČÍSLO A HRANICE PARCELY KN
HRANICE K.Ú.

LEGENDA PLOCH:

PLNÁ KONSTRUKCE VOZOVKY
KONSTRUKCE VOZOVKY – RECYKLACE
KONSTRUKCE VOZOVKY – SANACE OKRAJE
KONSTRUKCE VOZOVKY – OBNOVA KRYTOVÝCH VRSTEV
KONSTRUKCE VOZOVKY – OBNOVA OBRUSNÉ VRSTVY
KONSTRUKCE VOZOVKY NA MOSTĚ
SJEZD S KRYTEM Z AC
SJEZD ZE ŠTĚRKODRTI
DLÁŽDĚNÝ CHODNÍK
RELIÉFNÍ DLÁŽBA
SVAH NÁSYPY
SVAH ZÁŘEZU
DLÁŽBA Z LOM. KAMENE
KAMENNÁ DLÁŽBA

LEGENDA:

TRATIVOD
SVODIDLO
KÁCENÍ SOLITÉRNÍCH STROMŮ
KÁCENÍ LESA
ODSTRANĚNÍ STOŽARŮ
JÁDROVÝ VÝVRT

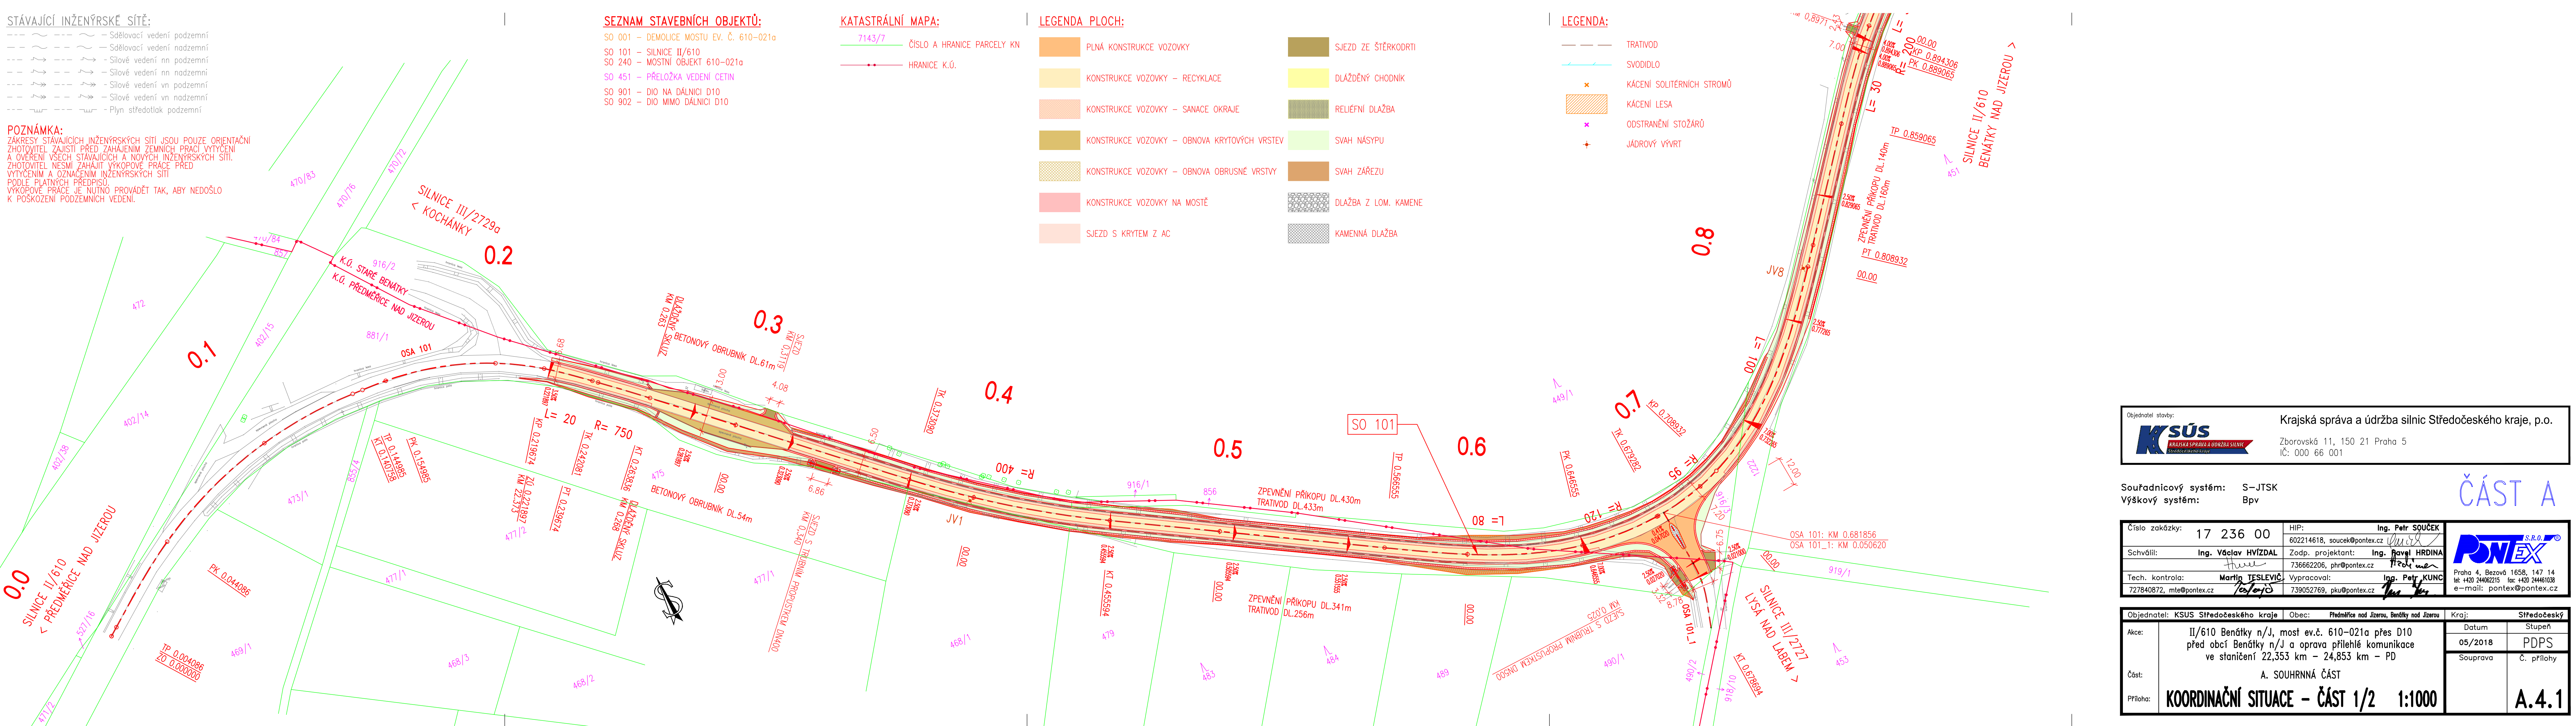

Objednatel stavby:	Krajská správa a údržba silnic Středočeského kraje, p.o.
KSÚS KRAJSKÁ SPRÁVA A ÚDRŽBA SILNIC STŘEDOČESKÉHO KRAJE	Zborovská 11, 150 21 Praha 5 IČ: 000 66 001

Souřadnicový systém: S–JTSK
Výškový systém: Bpv

ČÁST A

Číslo zakázky:	17 236 00	HIP:	Ing. Petr SOUČEK 602214618, soucek@pontex.cz
Schválil:	Ing. Václav HVÍZDAL	Zodp. projektant:	Ing. Pavel HRDINA 736662206, phr@pontex.cz
Tech. kontrola:	Martin TESLAVIČ 727840872, mte@pontex.cz	Vypracoval:	Ing. Petr KUNC 739052769, pku@pontex.cz

PONTEX s.r.o.
Praha 4, Bezová 1658, 147 14
tel: +420 244062215 fax: +420 244461038
e-mail: pontex@pontex.cz

Objednatel: KSUS Středočeského kraje		Obec: Předměstí nad Jizerou, Benátky nad Jizerou		Kraj: Středočeský	
Akce:	II/610 Benátky n/J, most ev.č. 610-021a přes D10 před obcí Benátky n/J a oprava přilehlé komunikace ve staničení 22,353 km – 24,853 km – PD A. SOUHRNNÁ ČÁST			Datum	Stupeň
				05/2018	PDPS
				Souprava	Č. přílohy
Část:					
Příloha:	KOORDINAČNÍ SITUACE – ČÁST 1/2 1:1000				A.4.1