



PŮDORYS 1:100

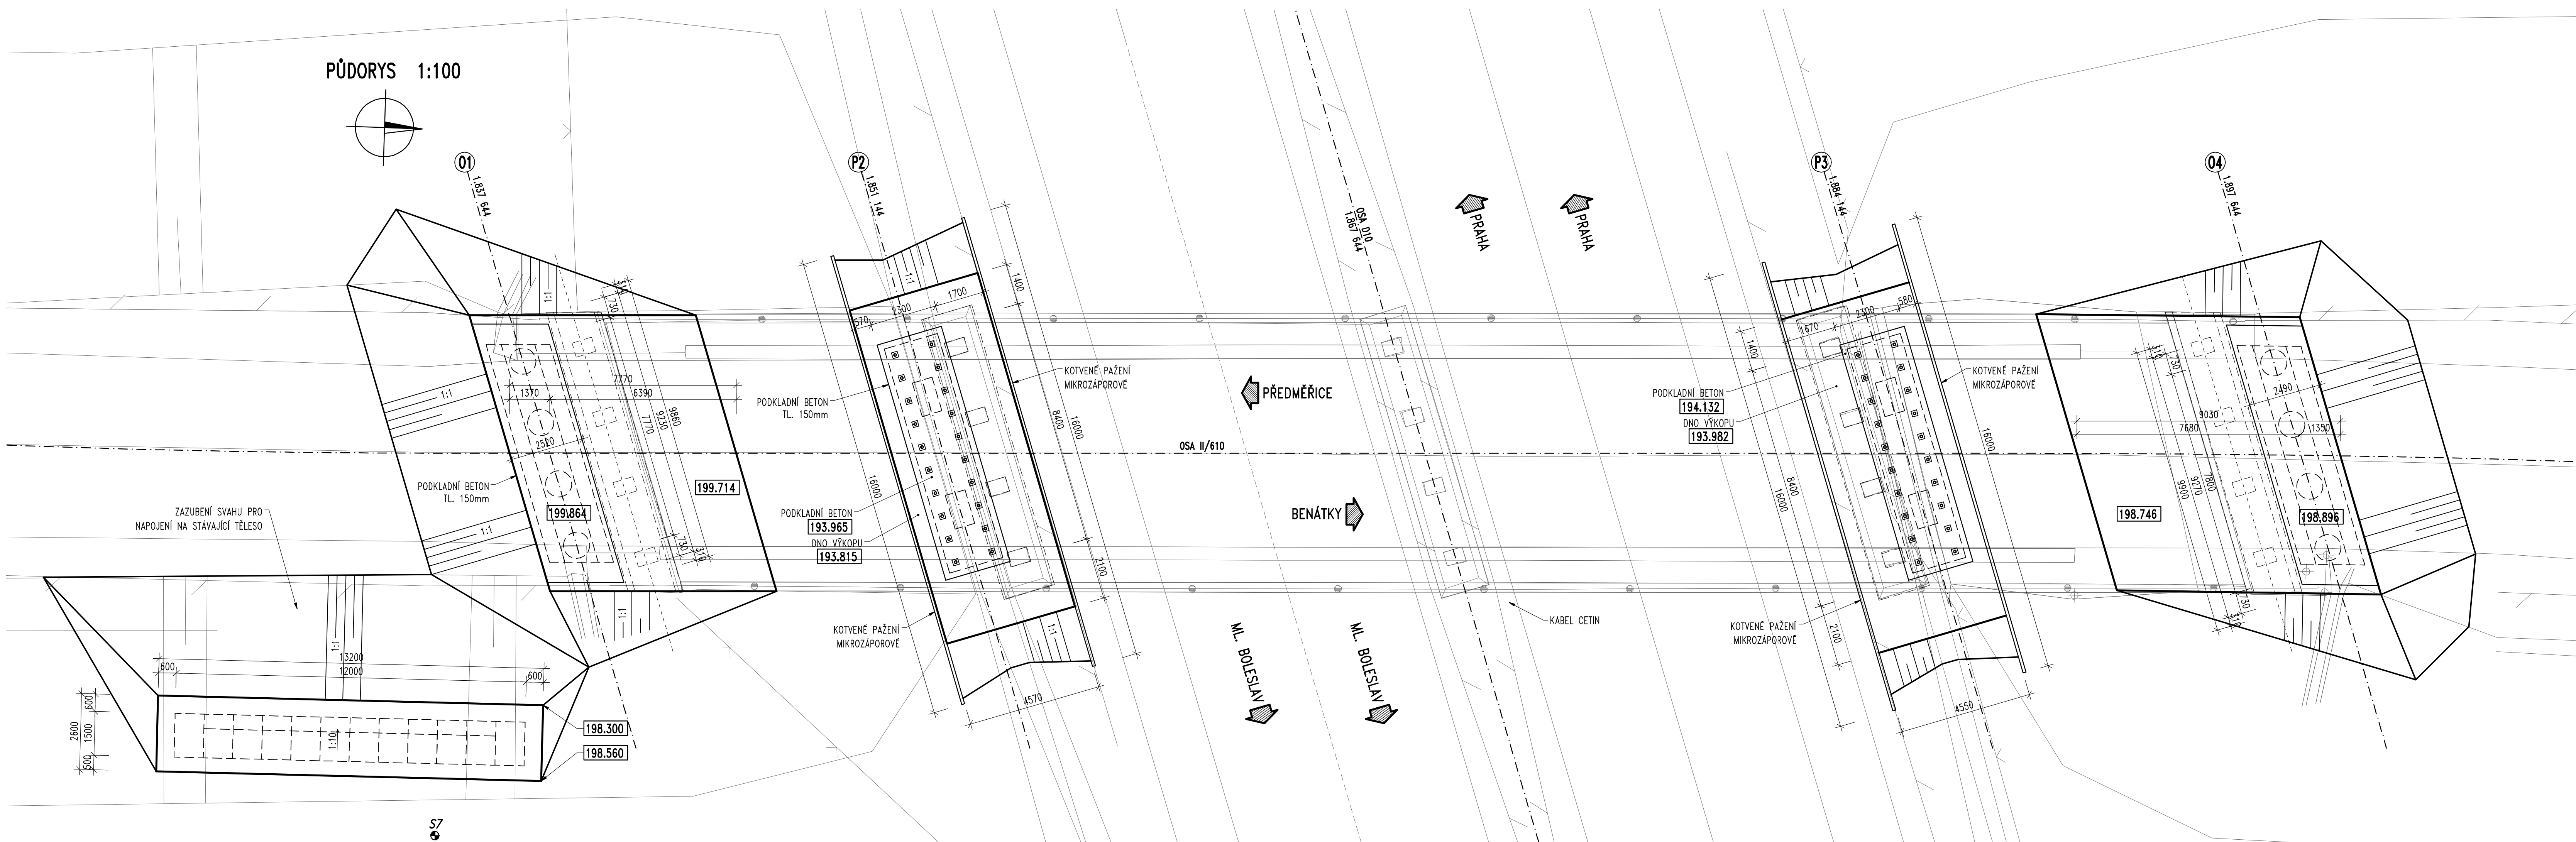

PODÉLNÝ ŘEZ 1:100

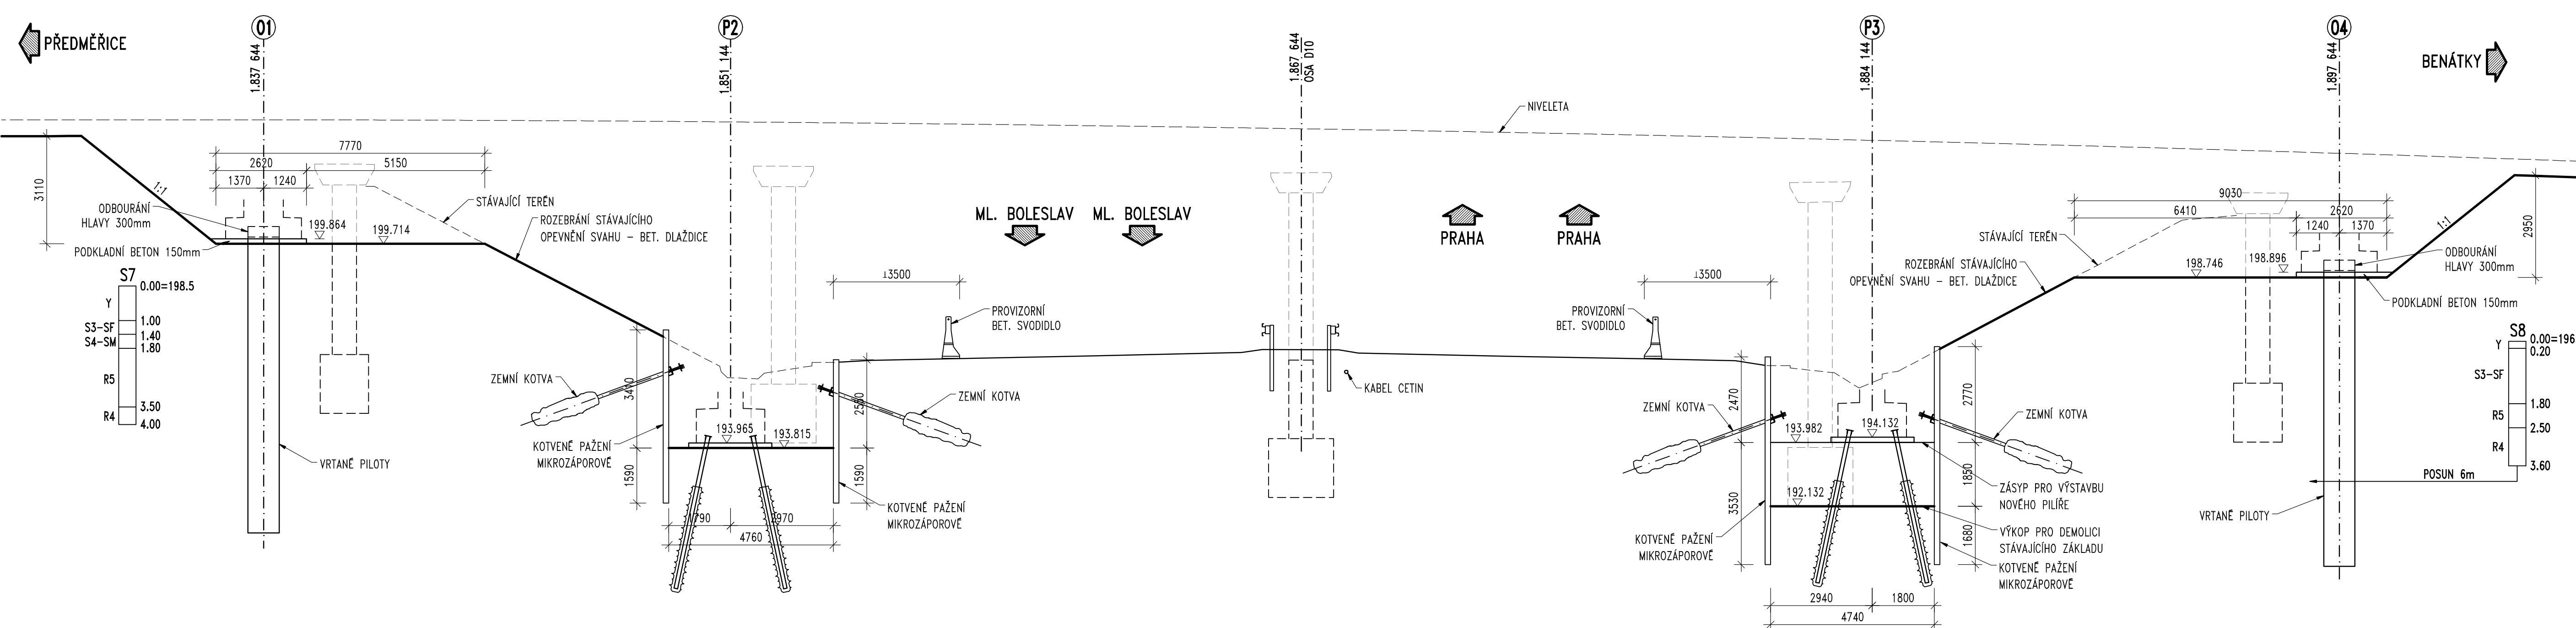

POZNÁMKA:

- PŘED ZAHÁJENÍM VÝKOPOVÝCH PRACÍ BUDOU VYTÝČENY A OZNAČENY VŠECHNY SÍTĚ V ZÁJMOVÉM OZEMÍ
- NÁVRH PAŽENÍ BUDE SOUČÁSTÍ VTD ZHOTOVITELE.
- NEJSOU ZAKRESLENY PODRUŽNÉ VÝKOPY PRO PRAHY, PATKY SLOUPKŮ OPOCENÍ APOD.
- ETAPIZACE VÝKOPOVÝCH PRACÍ JE NA ROZHODNUTÍ ZHOTOVITELE

Objednatel stavby:	Krajská správa a údržba silnic Středočeského kraje, p.o.
KSÚS	Zborovská 11, 150 21 Praha 5 IČ: 000 66 001

Souřadnicový systém: S-JTSK
Výškový systém: Bpv

ČÁST B

Číslo zakázky:	17 236 00	HIP:	Ing. Petr SOUČEK
Schválil:	Ing. Václav HÝZDAL	Zodp. projektant:	Ing. Jan BAŽIL
Tech. kontrola:	Ing. Ondřej DĚDEK	Vypracoval:	Ing. Jan BAŽIL

PONLEX S.R.O.
Praha 4, Bezdov 1658, 147 14 tel: +420 24402215 fax: +420 24461038 e-mail: ponlex@ponlex.cz

Objednatel: KSÚS Středočeského kraje	Obec: Benátky nad Jizerou	Kraj: Středočeský
Acce: II/610 Benátky n/J, most ev.č. 610-021a přes D10 před obcí Benátky n/J a oprava přilehlé komunikace ve stanici 22,353 km - 24,853 km - PD	Datum: 05/2018	Služba: PDPS
Objekt: SO 240 - Mostní objekt 610-021a	Souprava: Č. přílohy	
Příloha: VÝKOPY		5