


SO 180 - DOPRAVNÉ INŽENÝRSKÉ OPATŘENÍ
Situace DIO - etapa 2
M 1 : 5 000

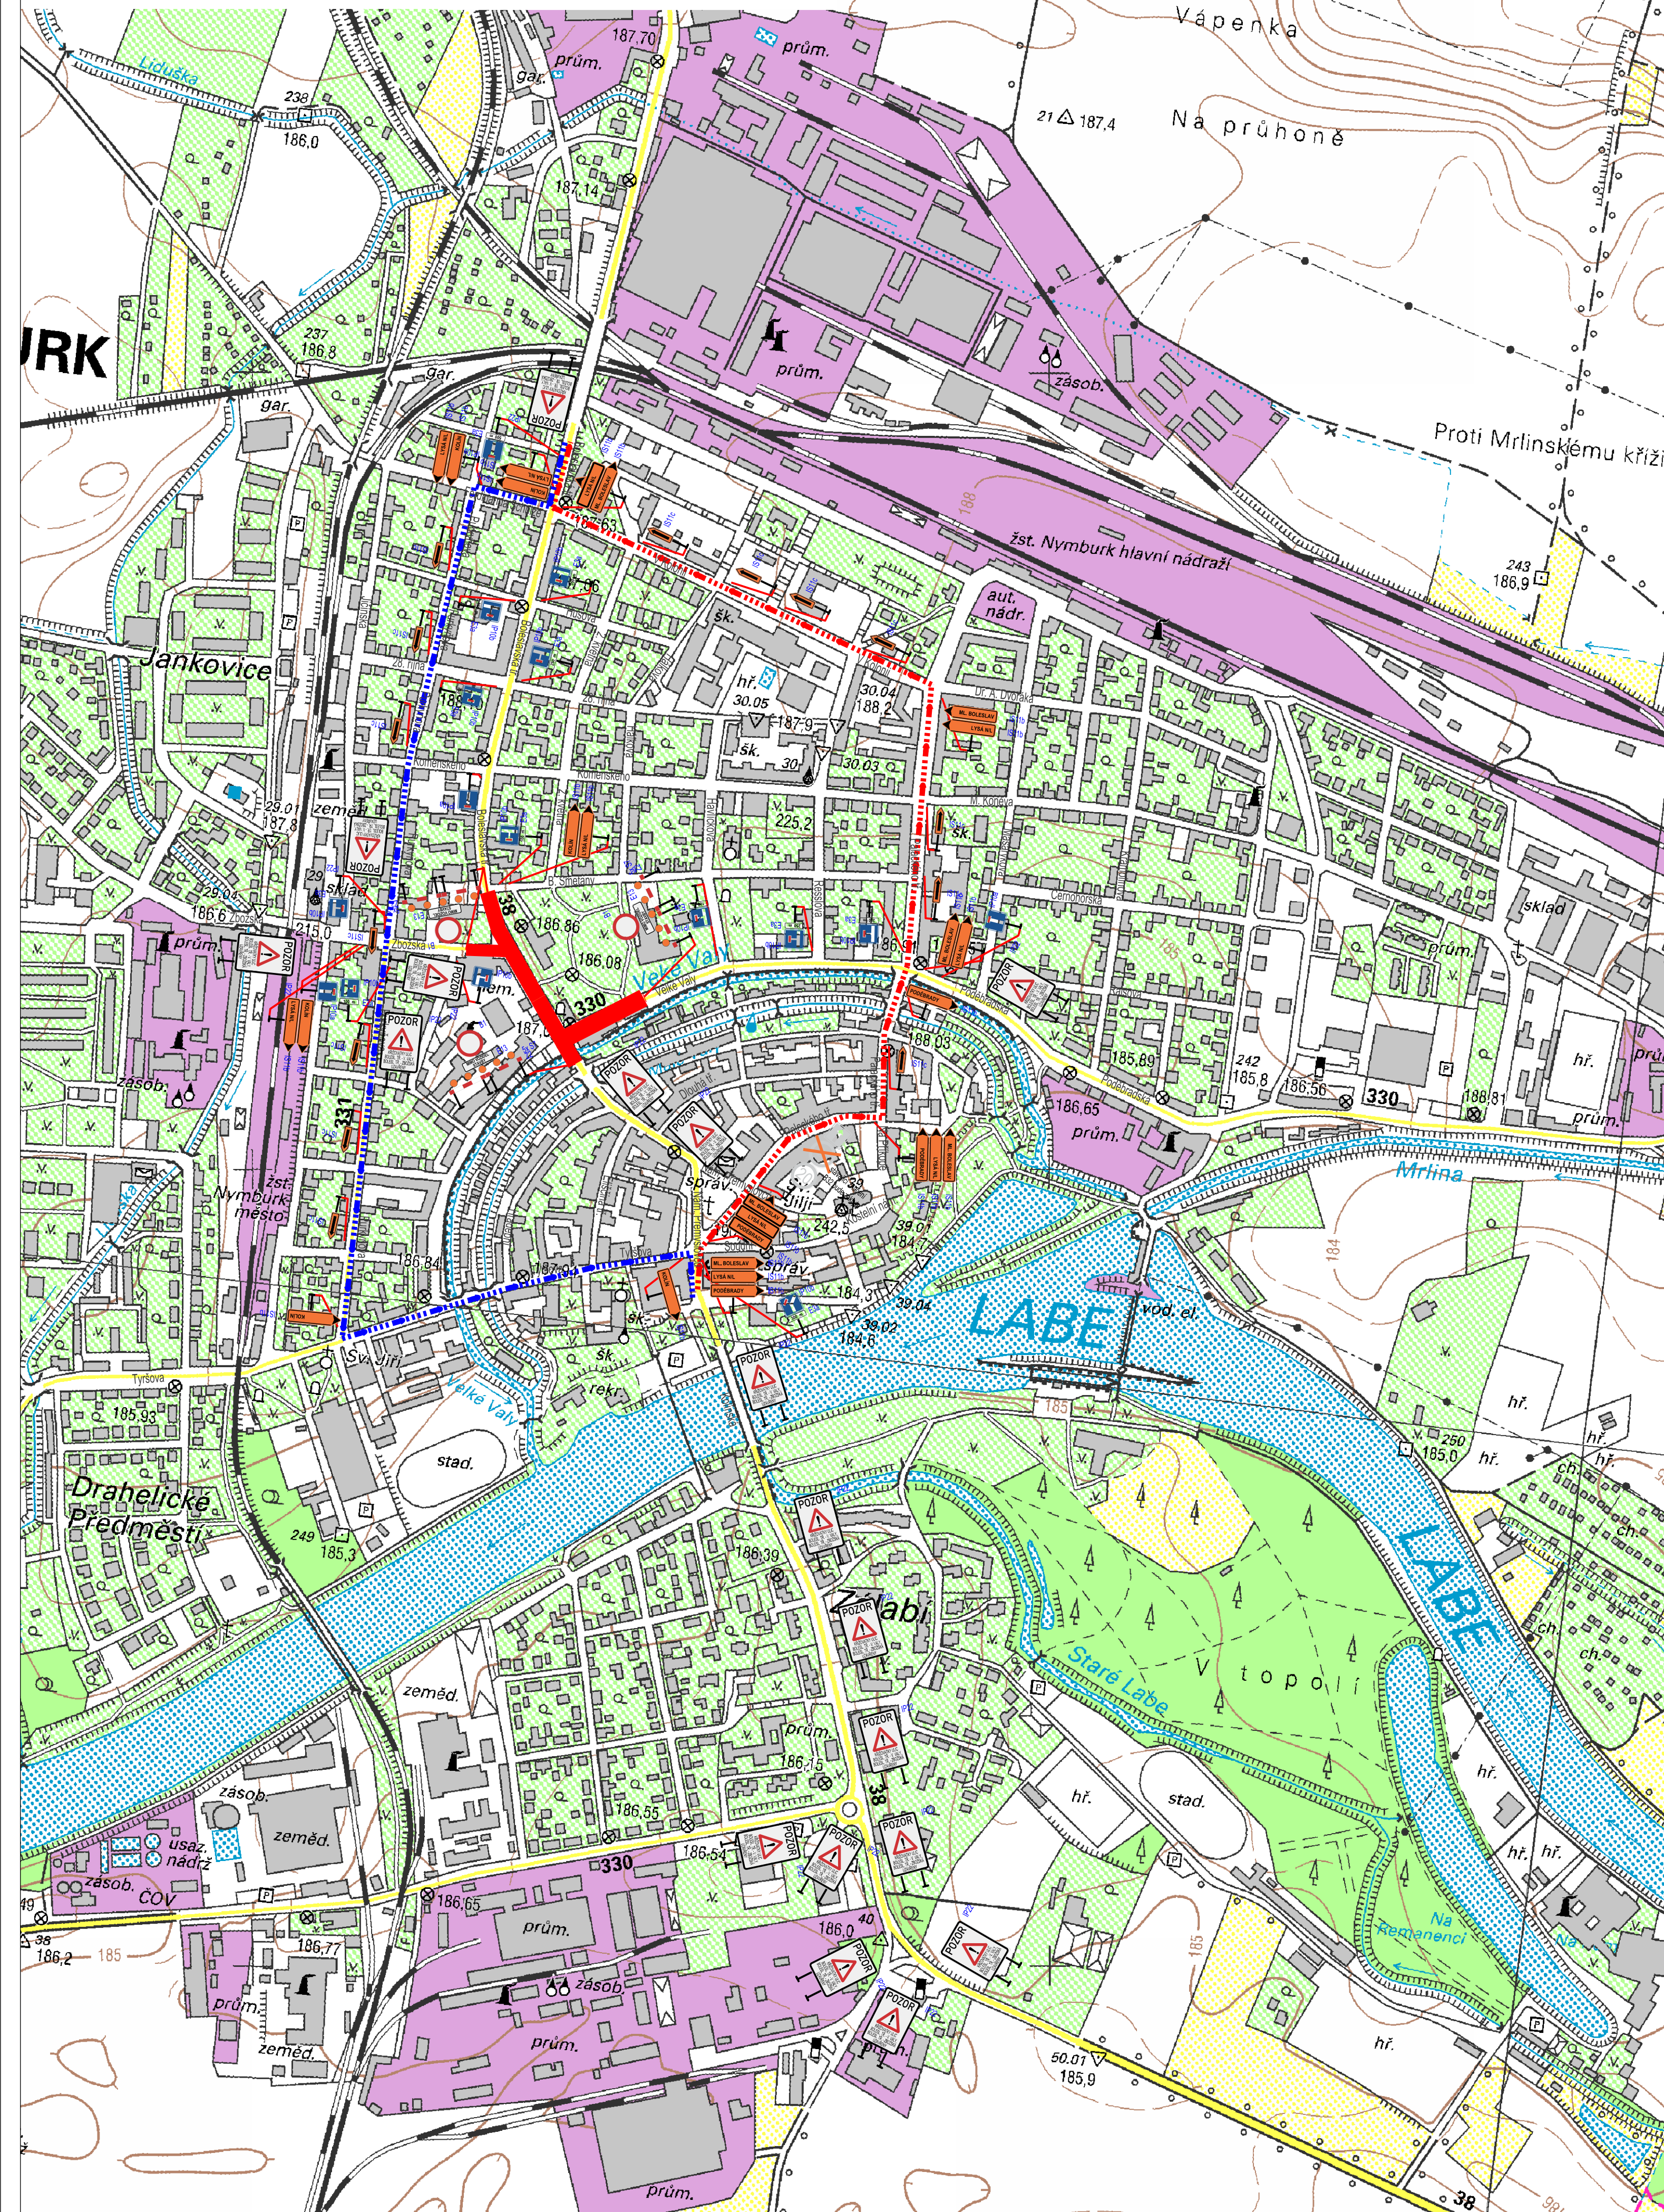


LEGENDA:

- | | |
|---|--|
| | OBJÍZDNÁ TRASA OD SMĚRU KOLÍN SMĚR ML. BOLESLAV, PODĚBRADY |
| | OBJÍZDNÁ TRASA OD SMĚRU ML. BOLESLAV SMĚR KOLÍN |
| | UZAVŘENÝ ÚSEK |

POZNÁMKA:

1) VŠECHNY STÁVAJÍCÍ ZNAČKY, KTERÉ BUDOU V ROZPORU S PROVIZORNÍM DOPRAVNÍM ZNAČENÍM SE ZAKRYJÍ NEBO PŘEŠKRTNOU ORANŽOVOU PÁSKOU.

OBJÍZDNÁ TRASA PRO NÁKLADNÍ DOPRAVU PO SILNICI I/38

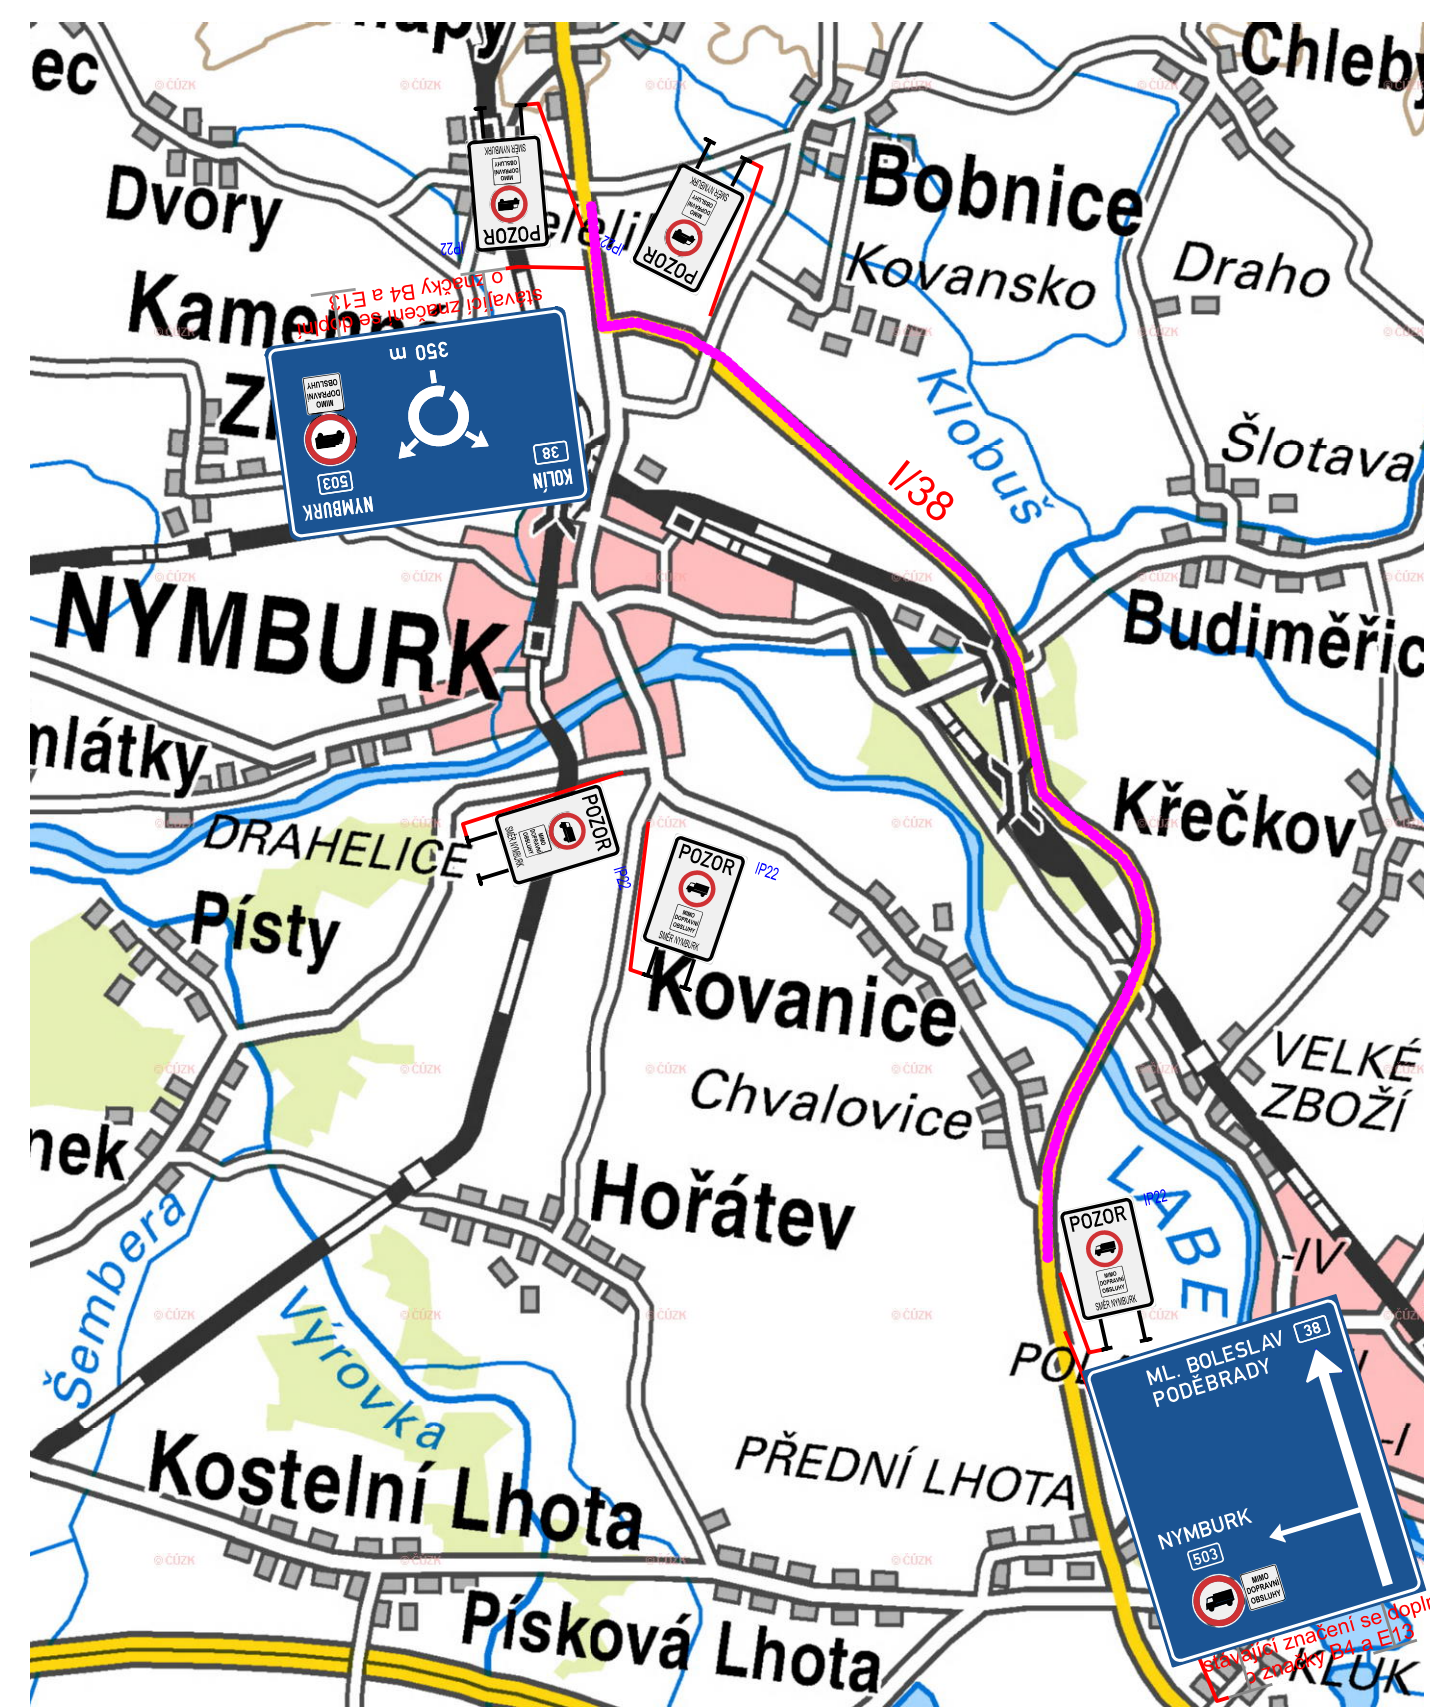







SO 180
ČÁST B

VÝŠKOVÝ SYSTÉM Bpv SOUŘADNICOVÝ SYSTÉM S-JTSK

Číslo změny:	Obsah změny:	Datum změny:
01	-	
02	-	
03	-	

Objednatel:  STŘEDOČESKÝ KRAJ
KRAJSKÝ ÚŘAD
ZBOROVSKÁ 11, 150 21, PRAHA 5

<p>Generální projektant:</p>  <p>SUDOP PRAHA</p>	<p>SUDOP PRAHA a.s. Olšanská 1a, 130 80 Praha 3 tel.: +420 267 094 111 e-mail: praha@sudop.cz</p>	<p>Hlavní inženýr projektu:</p>  <p>ING. MONIKA POULKOVÁ</p>
--	--	---

Středisko: SILNIC A DÁLNIC			
Vedoucí střediska:  ING. HANA STAŇKOVÁ	Odpovědný projektant:  ING. ADRIANA KŘOCOVÁ	Vypracoval:  ING. ADRIANA KŘOCOVÁ	Kontroloval:  ING. MONIKA POULLOVÁ

Akce:	Číslo smlouvy:	
	15 378 202	
Okružní křižovatky Nymburk - II/503 x II/330 a II/503 x II/331	Projektový stupeň:	
	PDPS	
Objekt: SO 180 - DOPRAVNĚ INŽENÝRSKÁ OPATŘENÍ	Datum:	
	11/2018	
	Číslo objektu:	
Příloha:	SO 180	
	Měřítko:	Počet formátů:
	1 : 5000	6 A4
SITUACE DIO - ETAPA 2		Číslo přílohy:
		2.2