


VZOROVÉ PŘÍČNÉ ŘEZY SO107

M 1:50

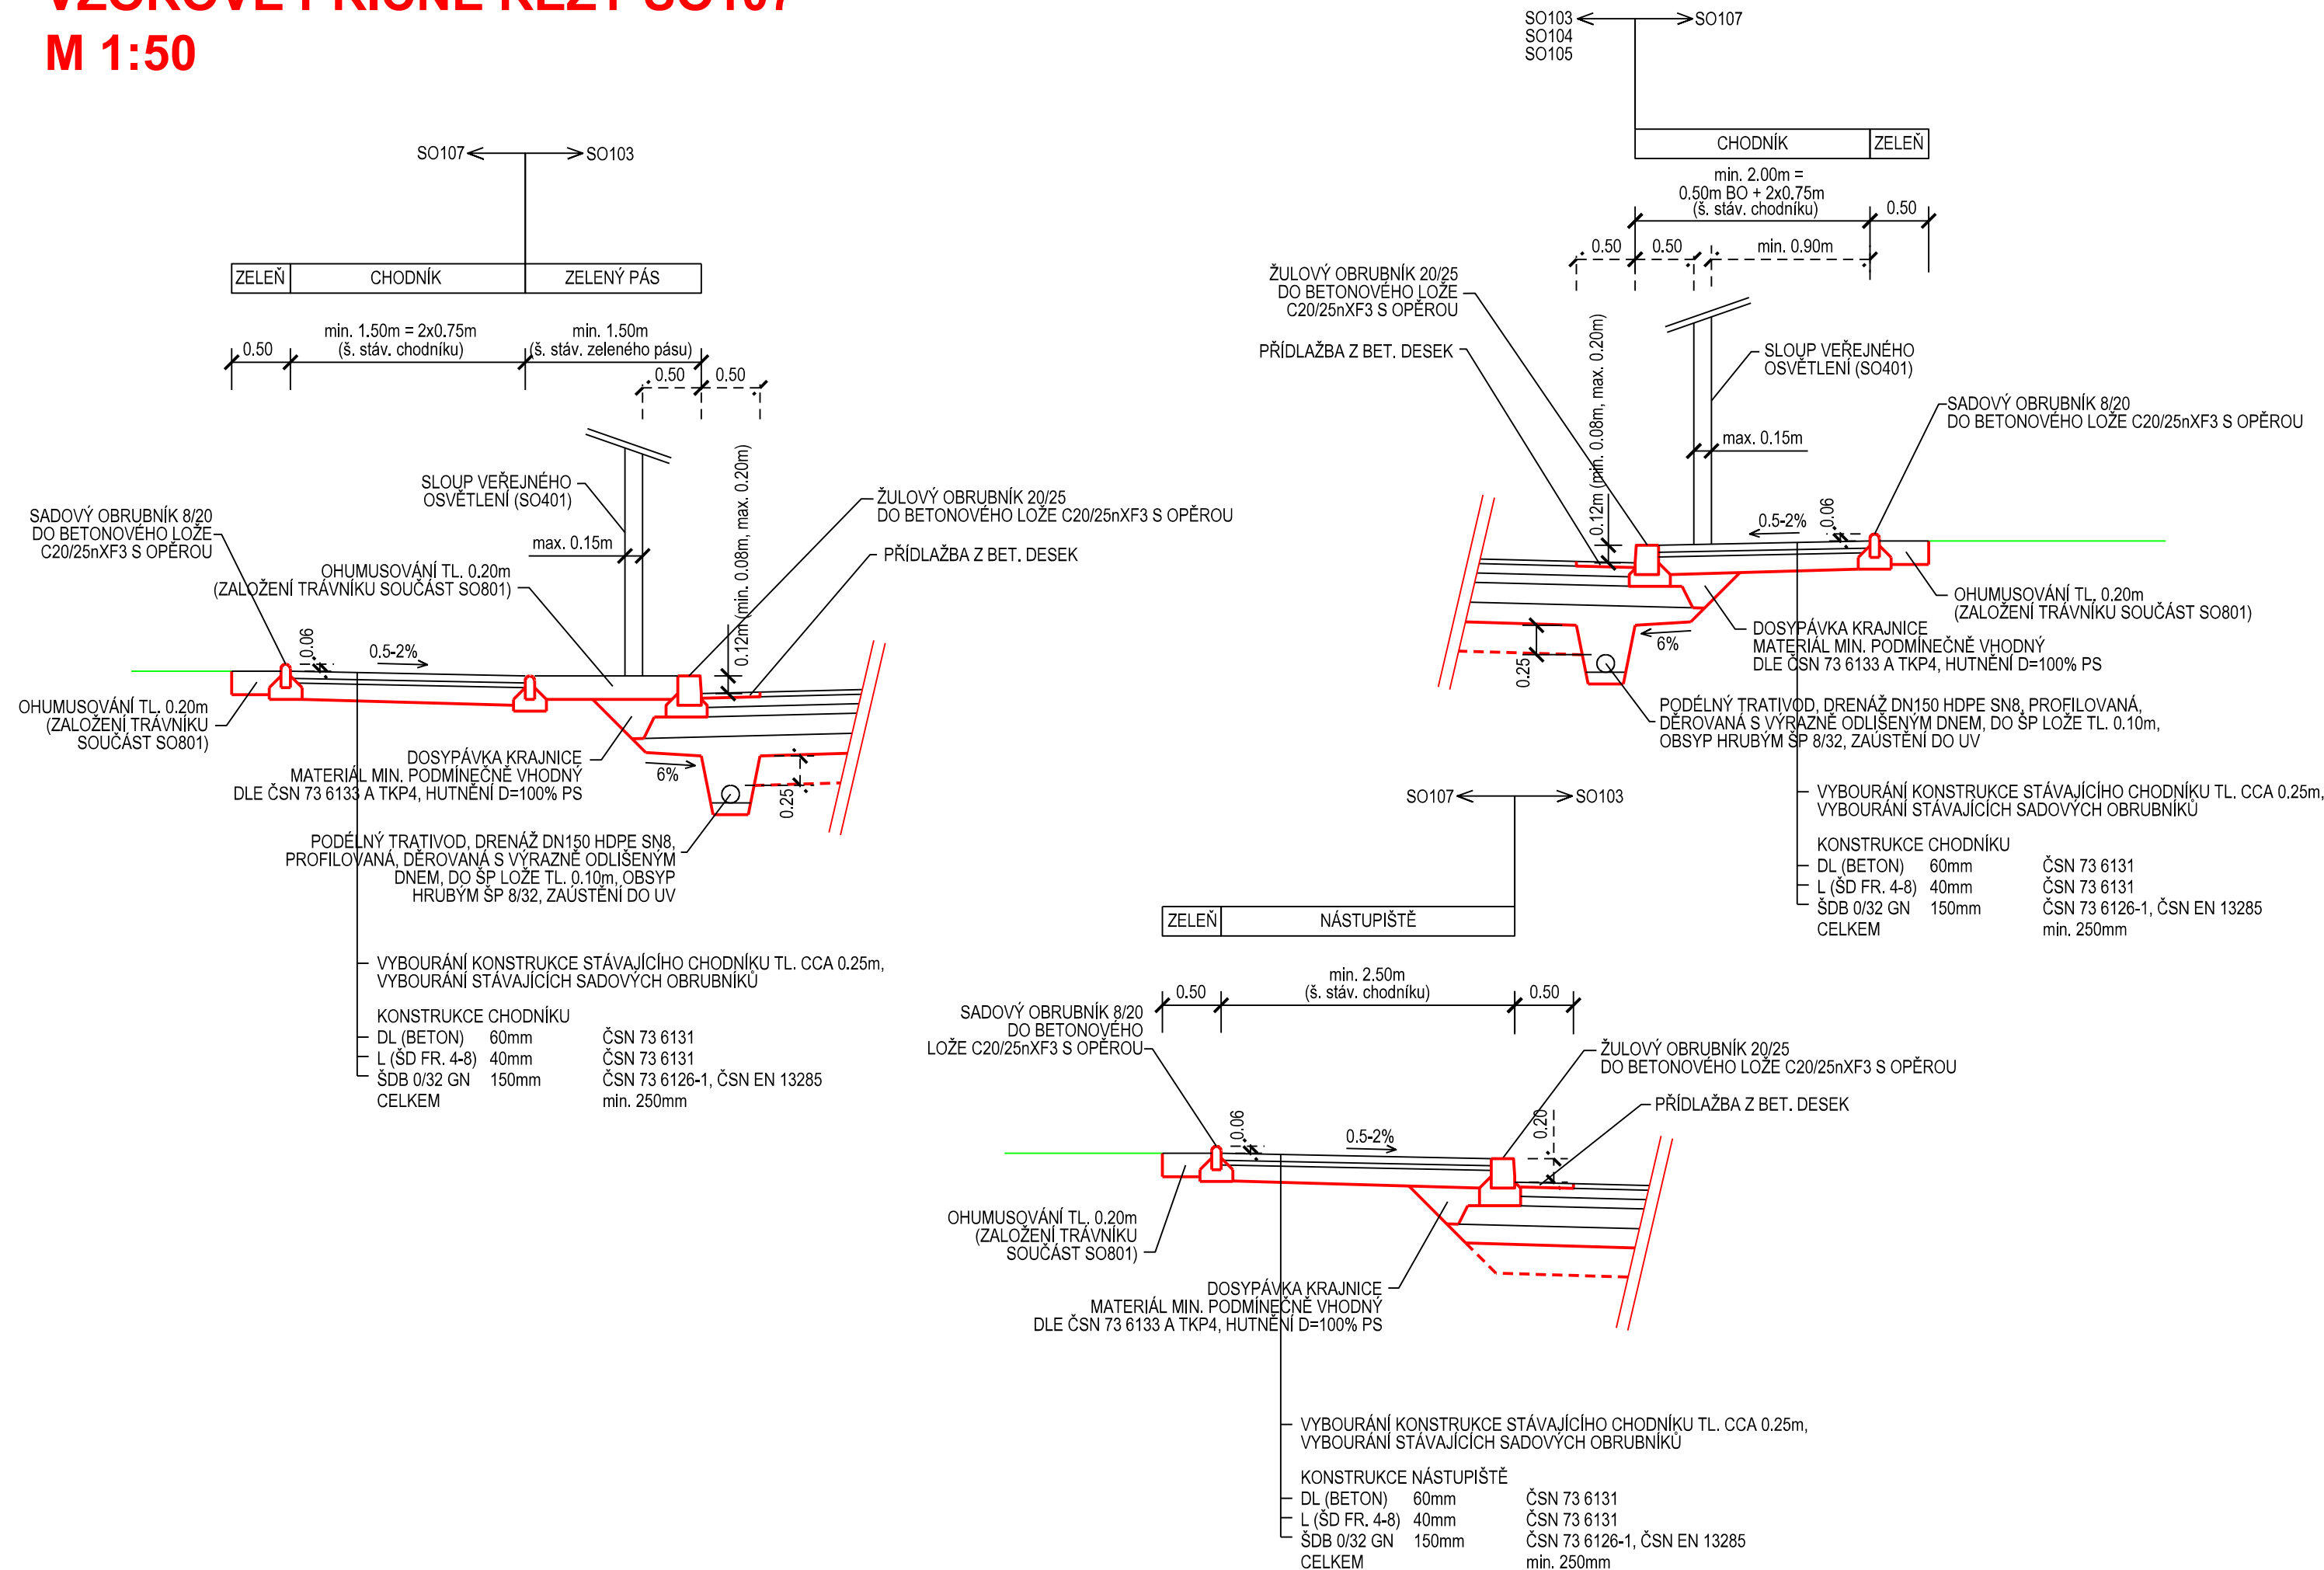

SO 107

ČÁST B

VÝŠKOVÝ SYSTÉM Bpv SOUŘADNICOVÝ SYSTÉM S-JTSK

Číslo změny:	Obsah změny:	Datum změny:
01	-	-
02	-	-
03	-	-

Objednatel:



STŘEDOČESKÝ KRAJ
KRAJSKÝ ÚŘAD
ZBOROVSKÁ 11, 150 21, PRAHA 5

Generální projektant:



SUDOP PRAHA a.s.
Olšanská 1a, 130 80 Praha 3
tel.: +420 267 094 111
e-mail: praha@sudop.cz

Hlavní inženýr projektu:

ING. MONIKA POULOVÁ

Středisko:

SILNIC A DÁLNIC

Vedoucí střediska:

Odpovědný projektant:

	Vypracoval:
--	-------------

Kontroloval:

ING. HANA STAŇKOVÁ

ING. MONIKA POULOVÁ

ING. MONIKA POULOVÁ

ING. LUKÁŠ JEŽEK

Akce:

Okružní křižovatky Nymburk - II/503 x II/330 a II/503 x II/331

Číslo smlouvy:

15 378 202

Projektový stupeň:

PDPS

Objekt:

SO 107 - PŘEDLÁŽDĚNÍ CHODNÍKŮ

	Datum:
--	--------

11/2018

Číslo objektu:

SO 107

Příloha:

VZOROVÝ PŘÍČNÝ ŘEZ

	Měřítka:
--	----------

1 : 50

Počet formátů:	1
----------------	---

3 A4

Číslo přílohy:

3