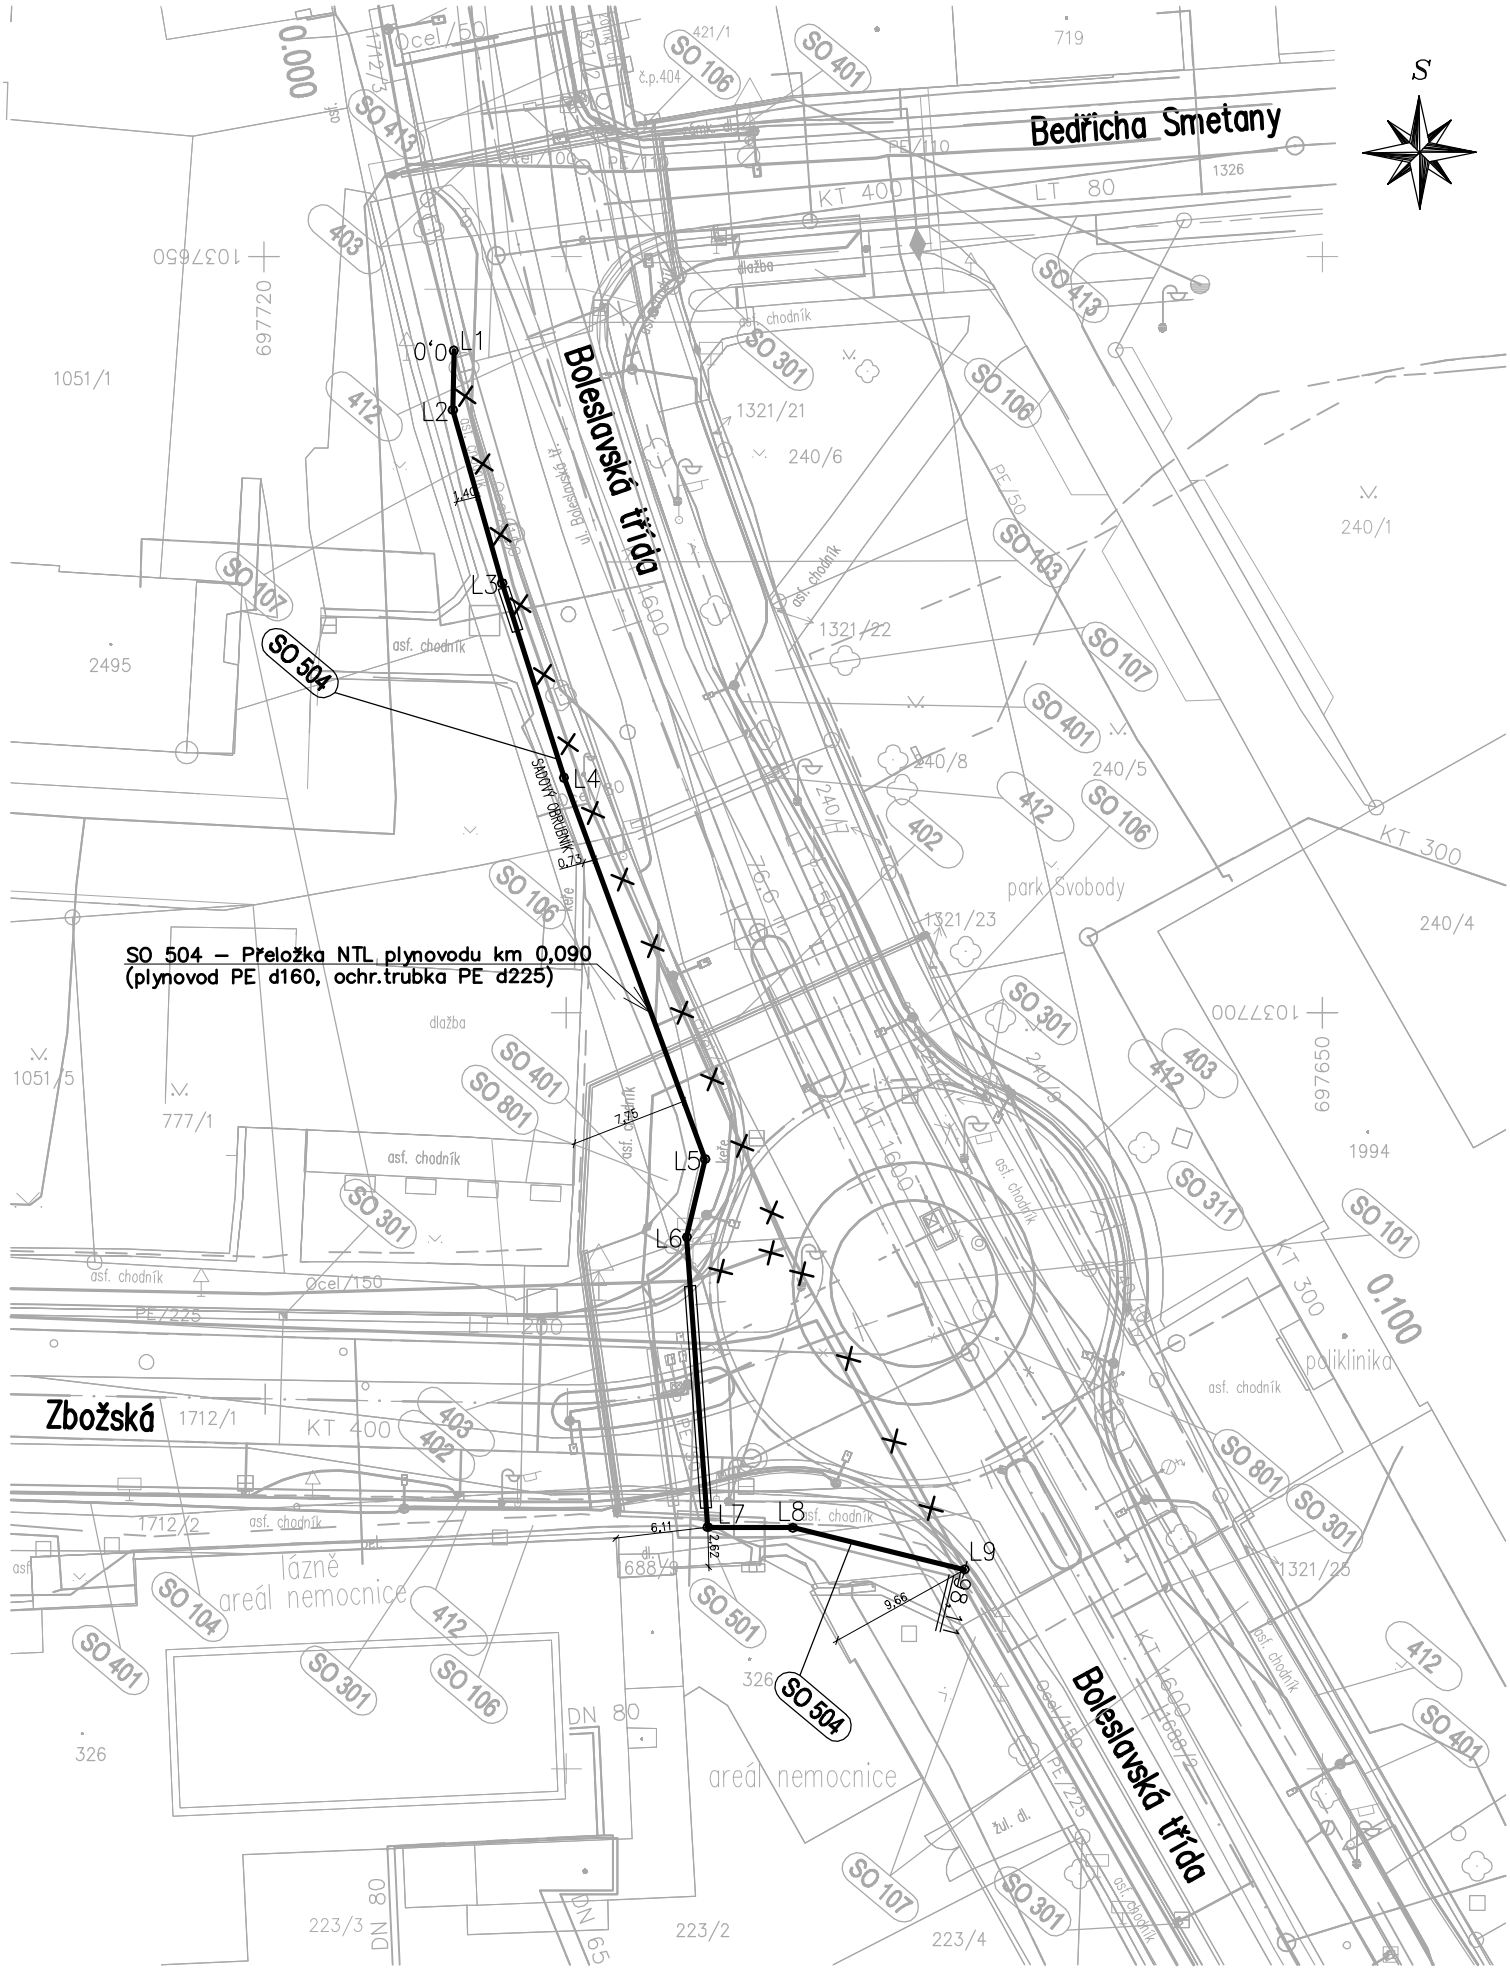


1:500

# 2 – SITUACE