


SO 180 - DOPRAVNÉ INŽENÝRSKÉ OPATŘENÍ
Situace DIO - etapa 3
M 1 : 5 000

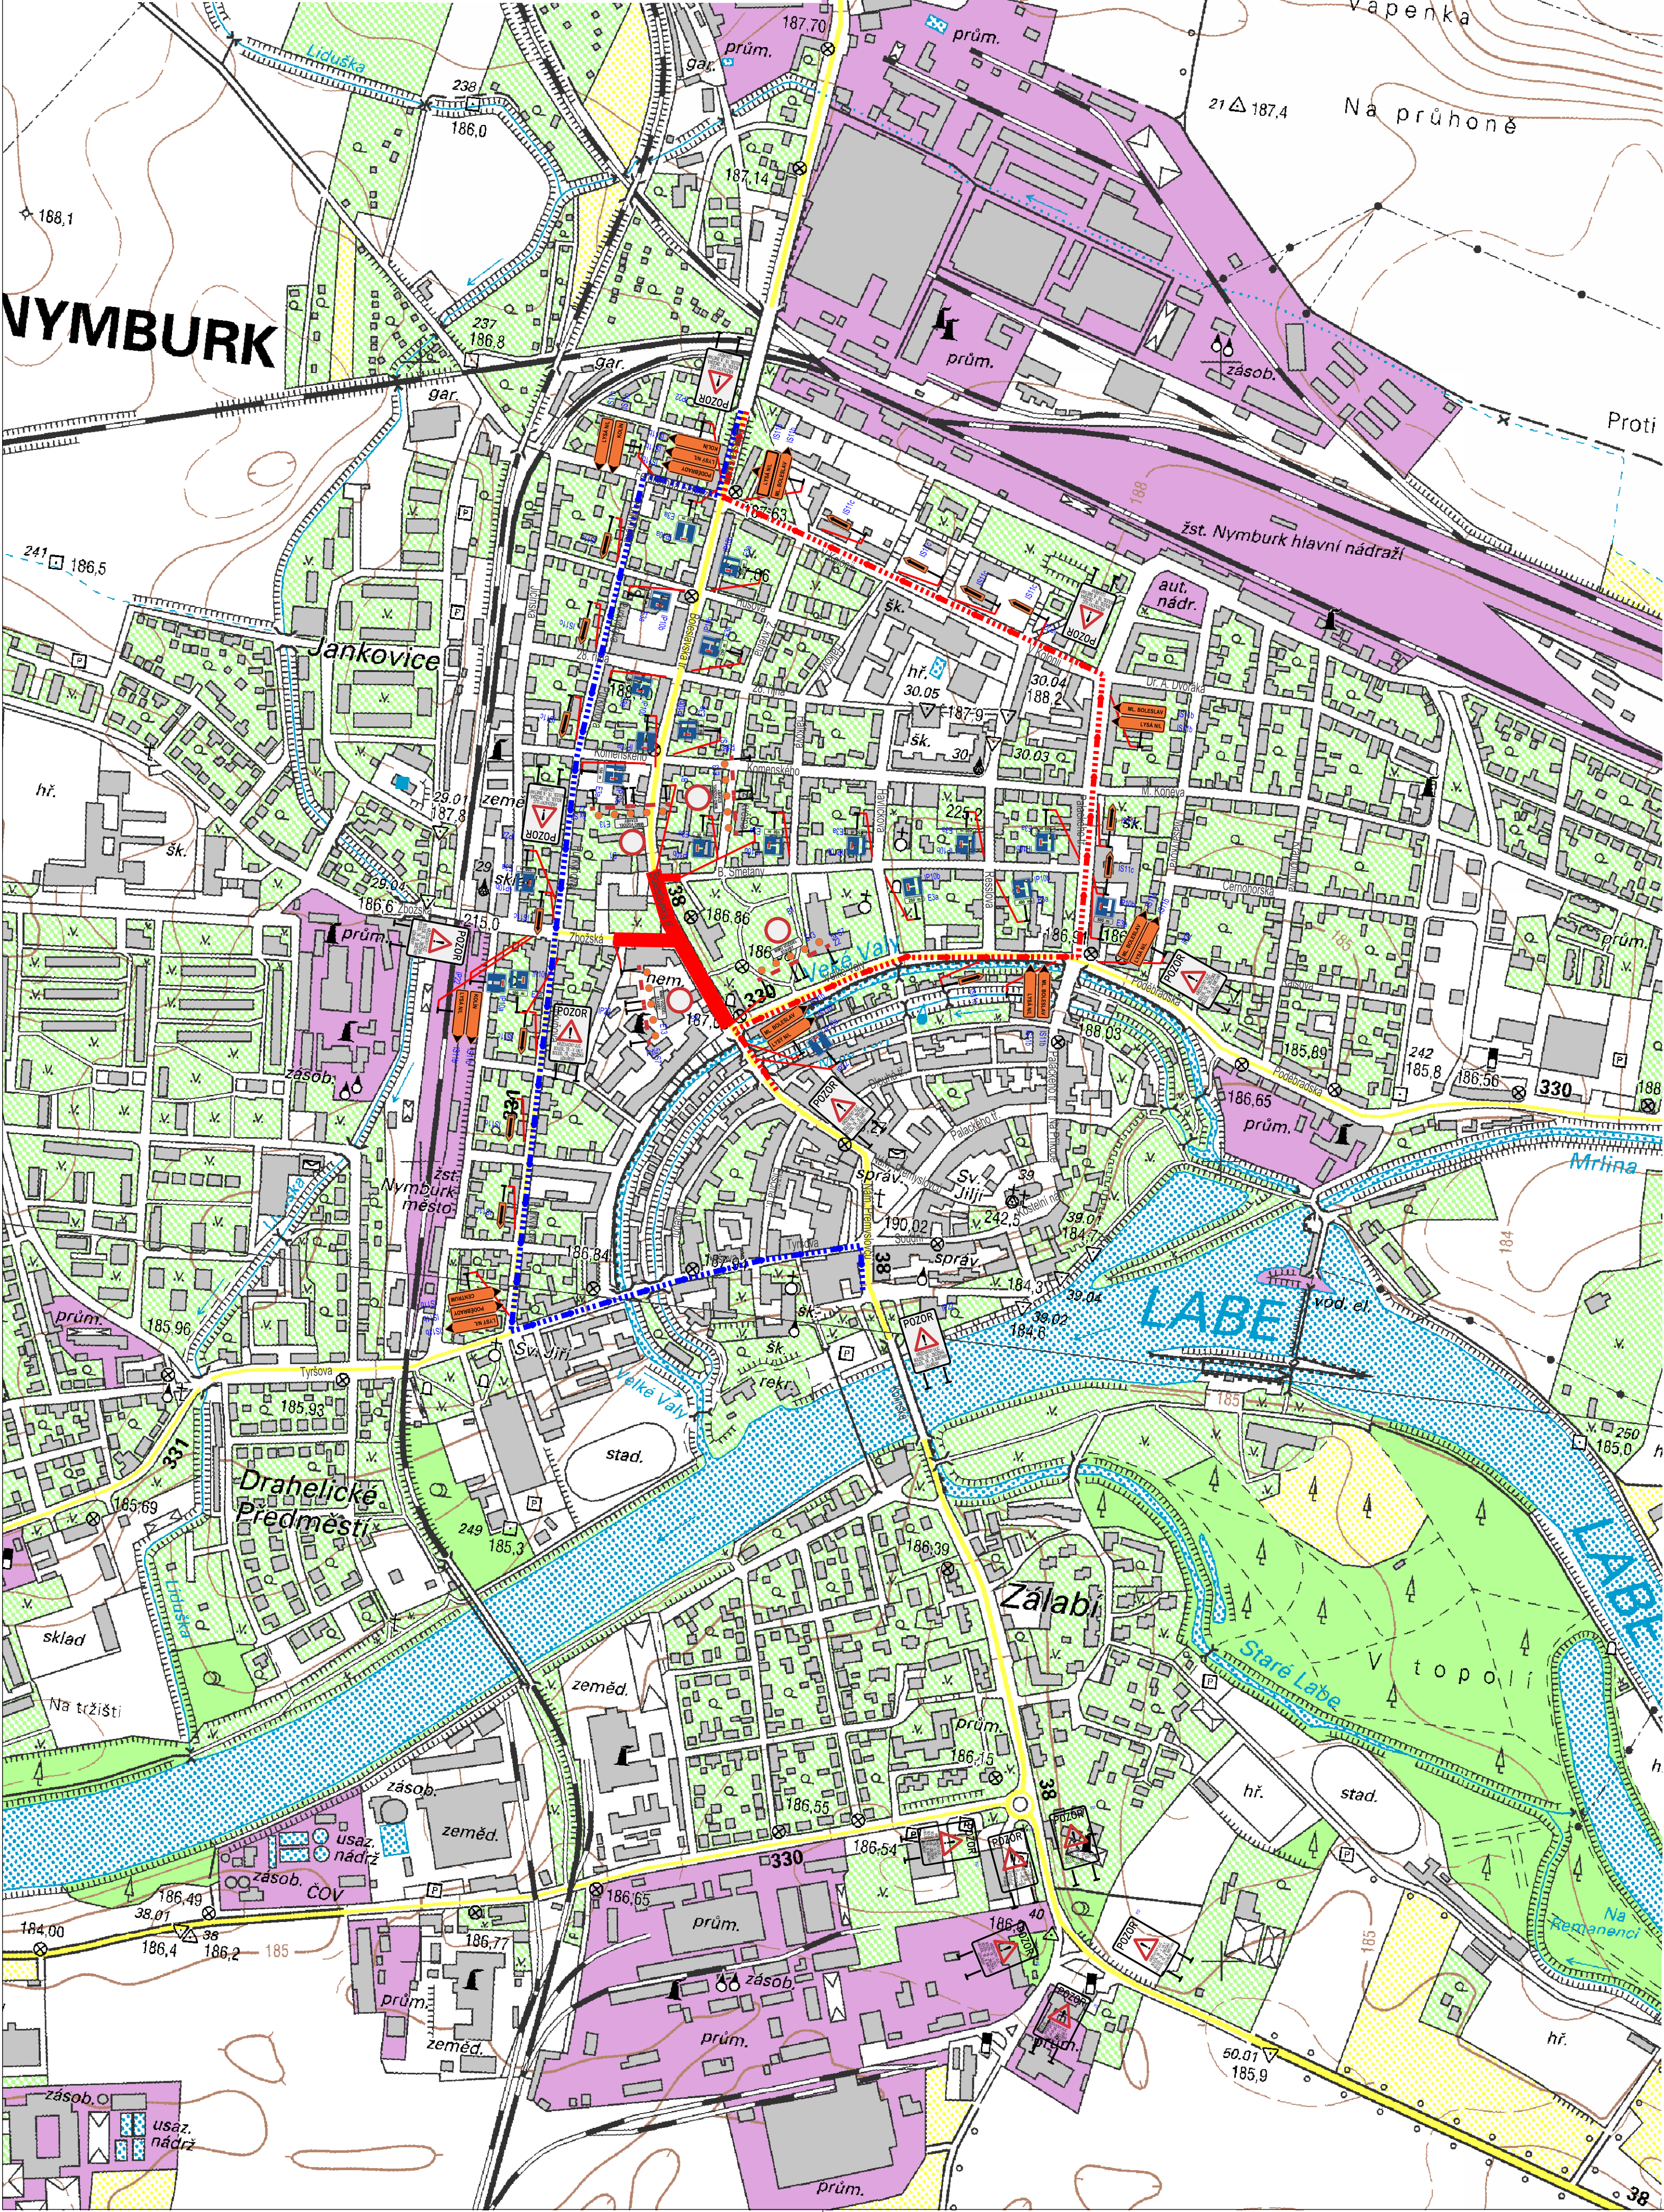


LEGENDA:

- Objízdna trasa od směru Kolín směř ML. Boleslav
- Objízdna trasa od směru ML. Boleslav směř Kolín
- Uzavřený úsek

POZNÁMKA:

1) VŠECHNY STÁVAJÍCÍ ZNAČKY, KTERÉ BUDOU V ROZPORU S PROVIZORNÍM DOPRAVNÍM ZNAČENÍM SE ZAKRYJÍ NEBO PŘESKRTNOU ORANŽOVOU PÁSKOU.
OBJÍZDNÁ TRASA PRO NÁKLADNÍ DOPRAVU PO SILNICI I/38

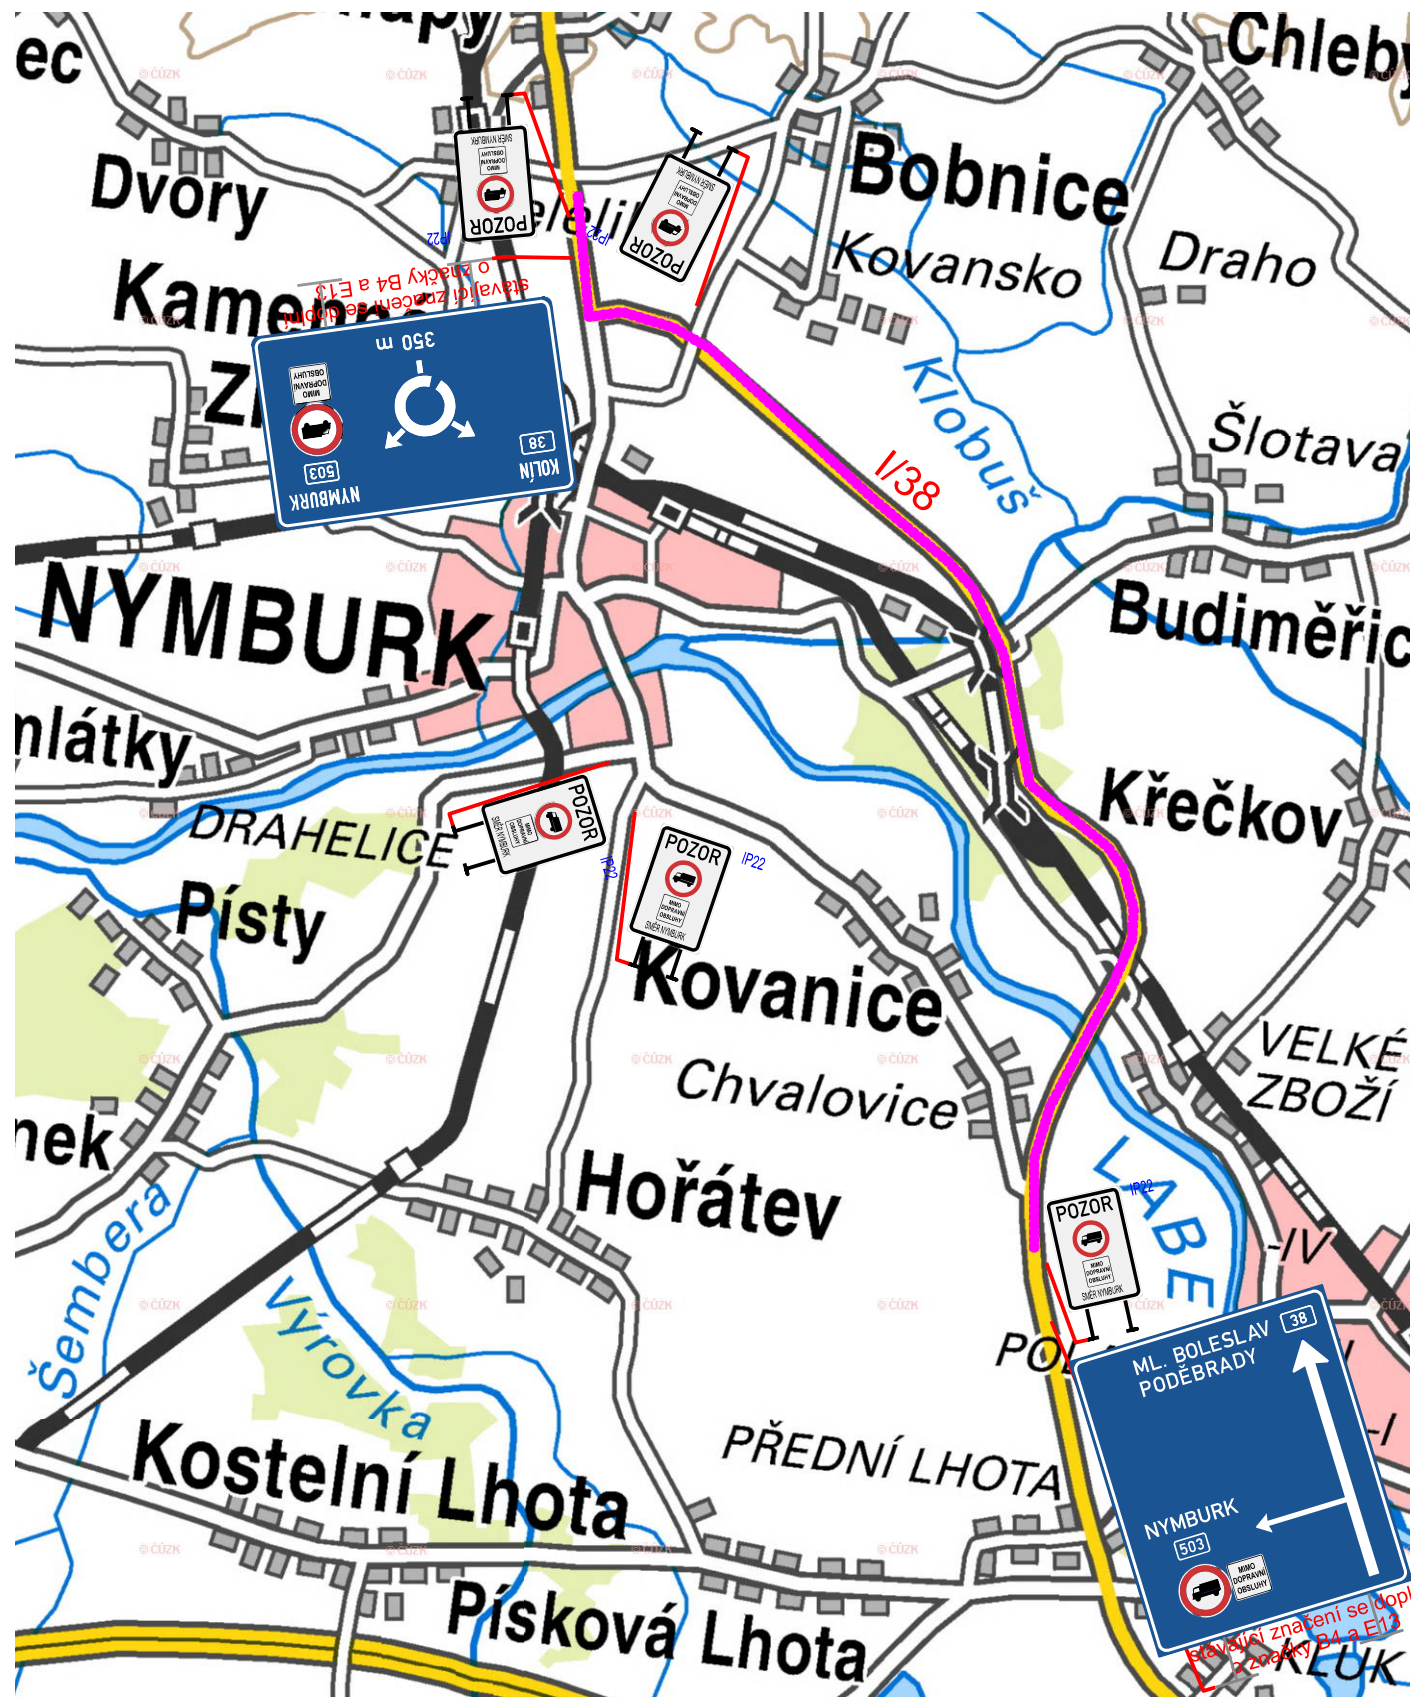

SO 180
ČÁST B

VÝŠKOVÝ SYSTÉM BpV SOUŘADNICOVÝ SYSTÉM S-JTSK

Číslo změny:	Obsah změny:	Datum změny:
D1	-	-
D2	-	-
D3	-	-

Objednatel:	Středočeský kraj	STŘEDOČESKÝ KRAJ KRAJSKÝ ÚŘAD ZBOROVSKÁ 11, 150 21, PRAHA 5
-------------	-------------------------	---

Generální projektant:	SUDOP PRAHA a.s. Otšanská 1a, 130 80 Praha 3 tel.: +420 267 094 111 e-mail: praha@sudop.cz	Hlavní inženýr projektu: <i>Monika Poulová</i> ING. MONIKA POULOVÁ
-----------------------	---	--

Středisko:	SILNIC A DÁLNIC	
Vedoucí střediska:	Odpovědný projektant:	Vypracoval:
ING. HANA STAŇKOVÁ	ING. ADRIANA KLOCOVÁ	ING. ADRIANA KLOCOVÁ
		Kontroloval:
		ING. MONIKA POULOVÁ

Akte:	Číslo smlouvy:
Okružní křižovatky Nymburk - II/503 x II/330 a II/503 x II/331	15 378 202

Objekt:	Datum:
SO 180 - DOPRAVNÉ INŽENÝRSKÁ OPATŘENÍ	11/2018

Objekt:	Číslo objektu:
SO 180 - DOPRAVNÉ INŽENÝRSKÁ OPATŘENÍ	SO 180

Príloha:	Měřítko:	Počet formátů:
SITUACE DIO - ETAPA 3	1 : 5000	6 A4

Číslo přílohy:	2.3
----------------	-----