
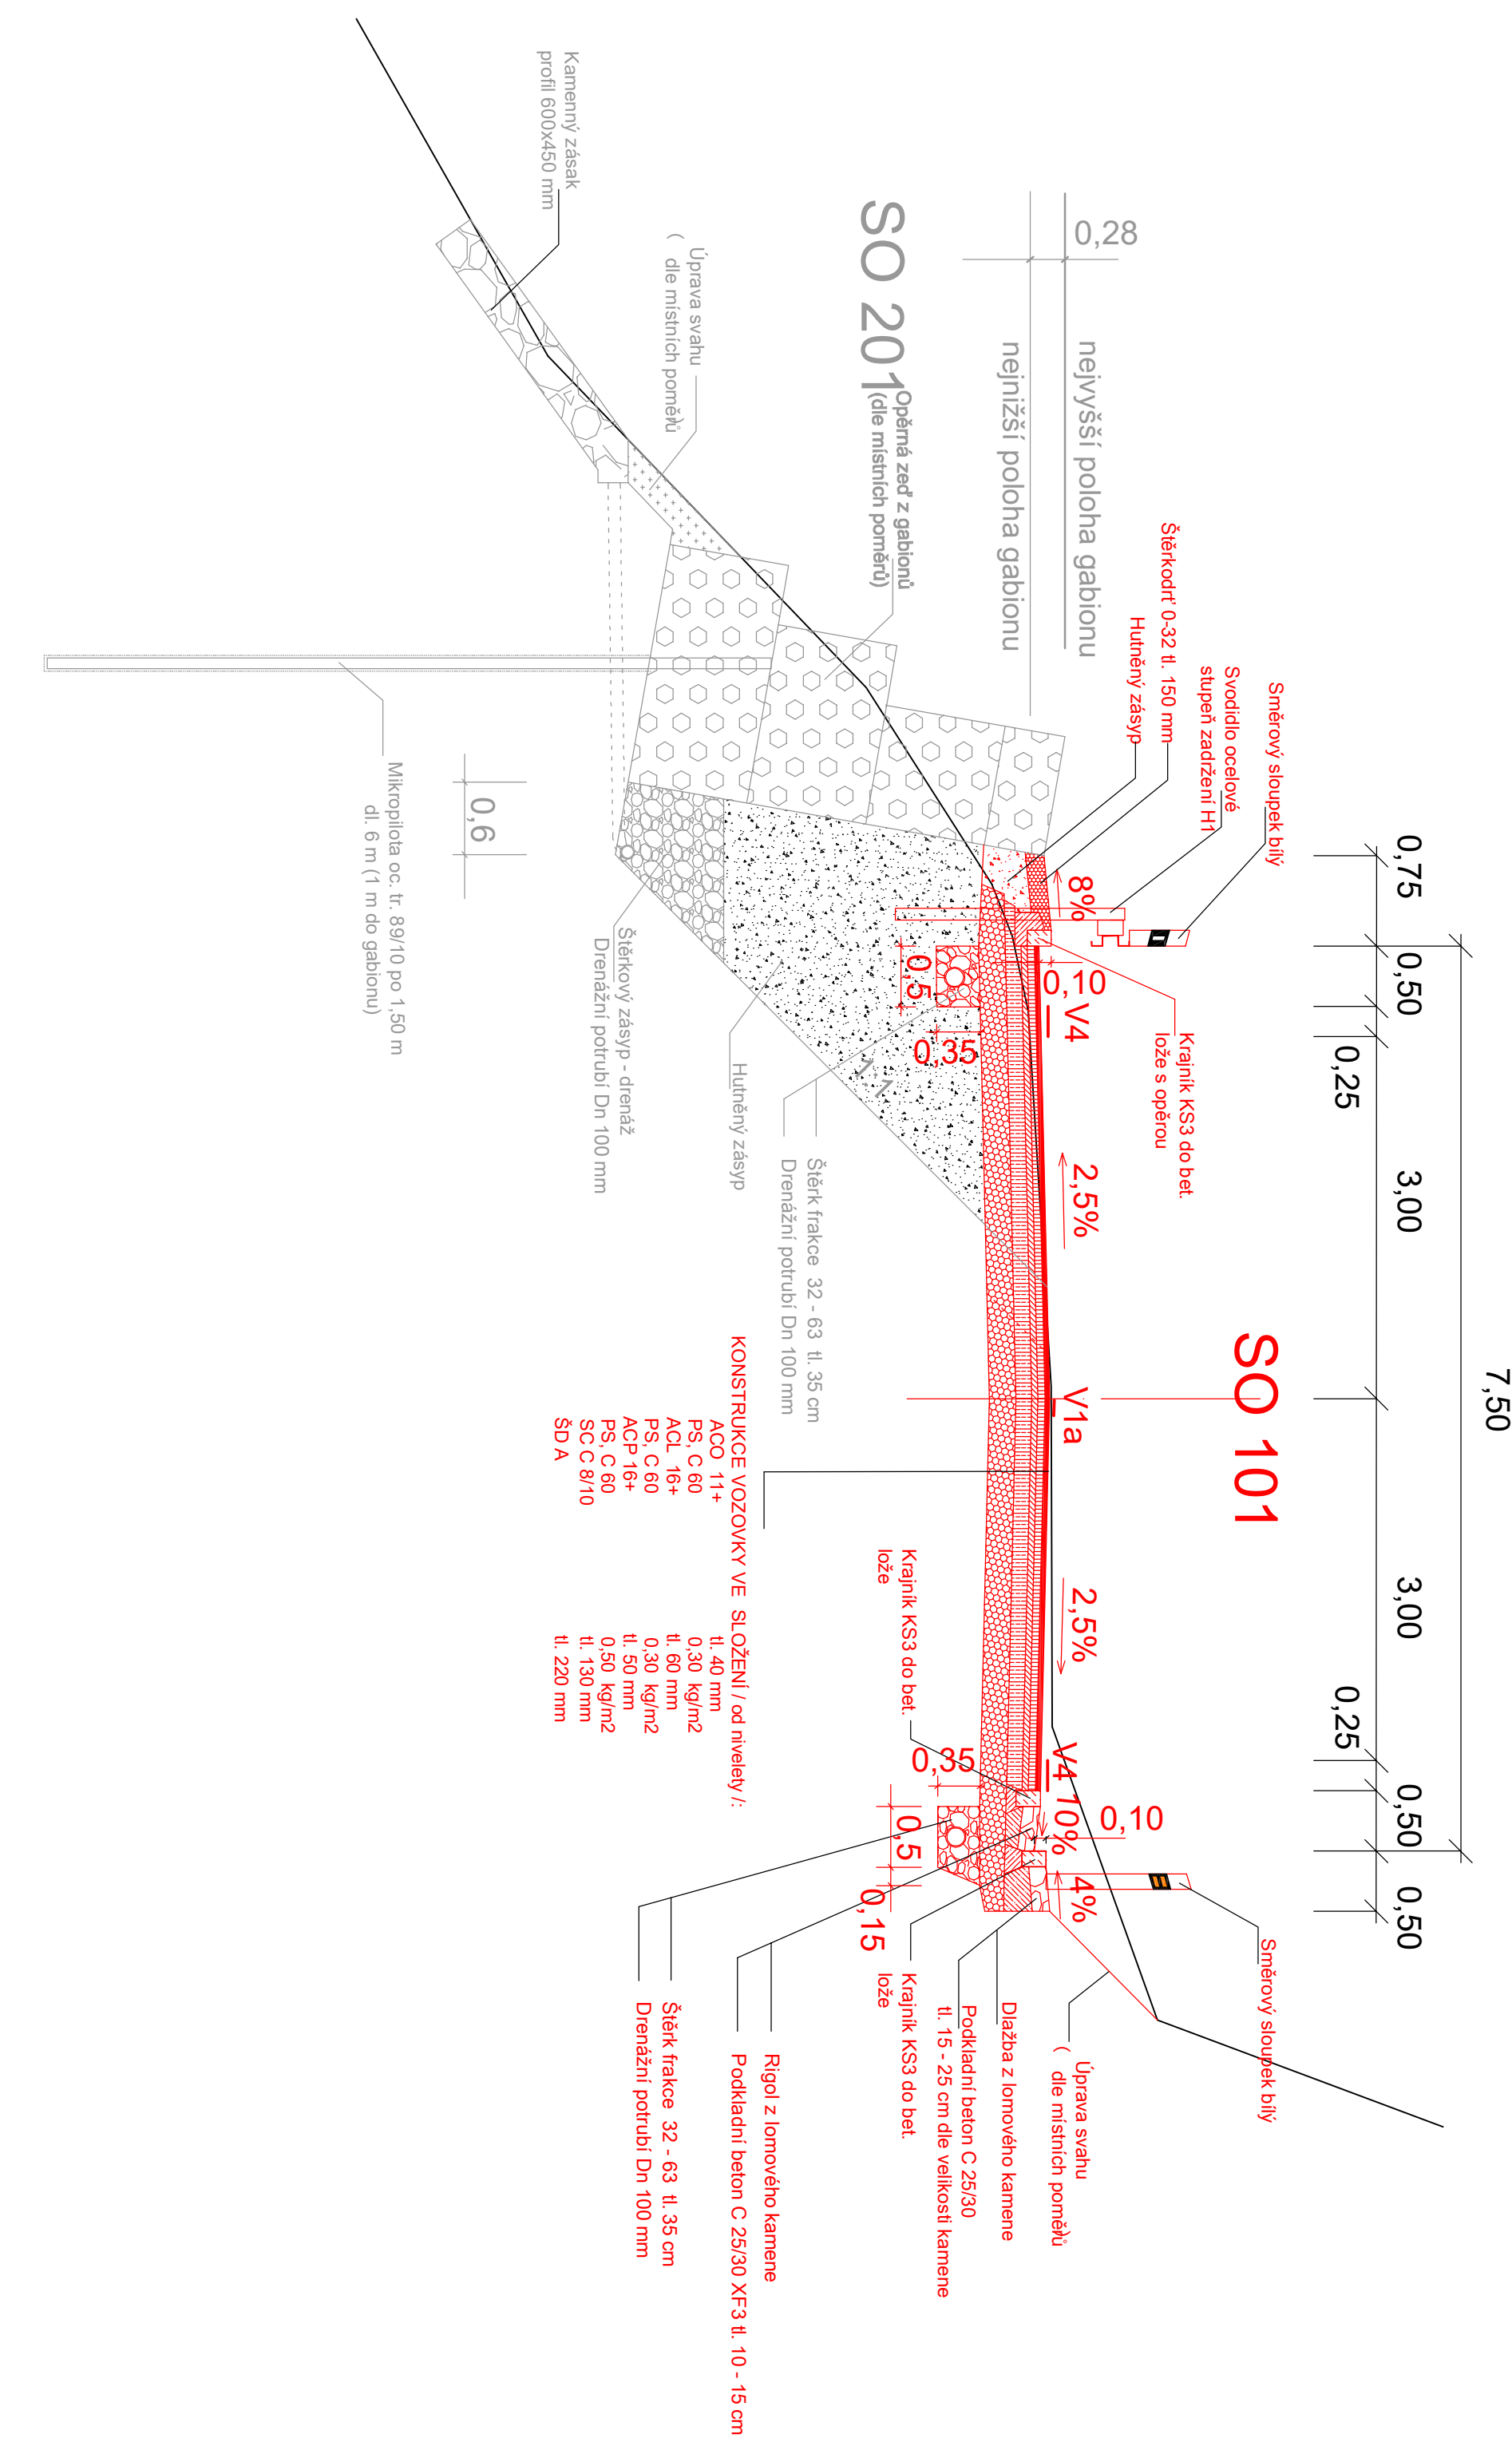


nejnižší poloha gabionu

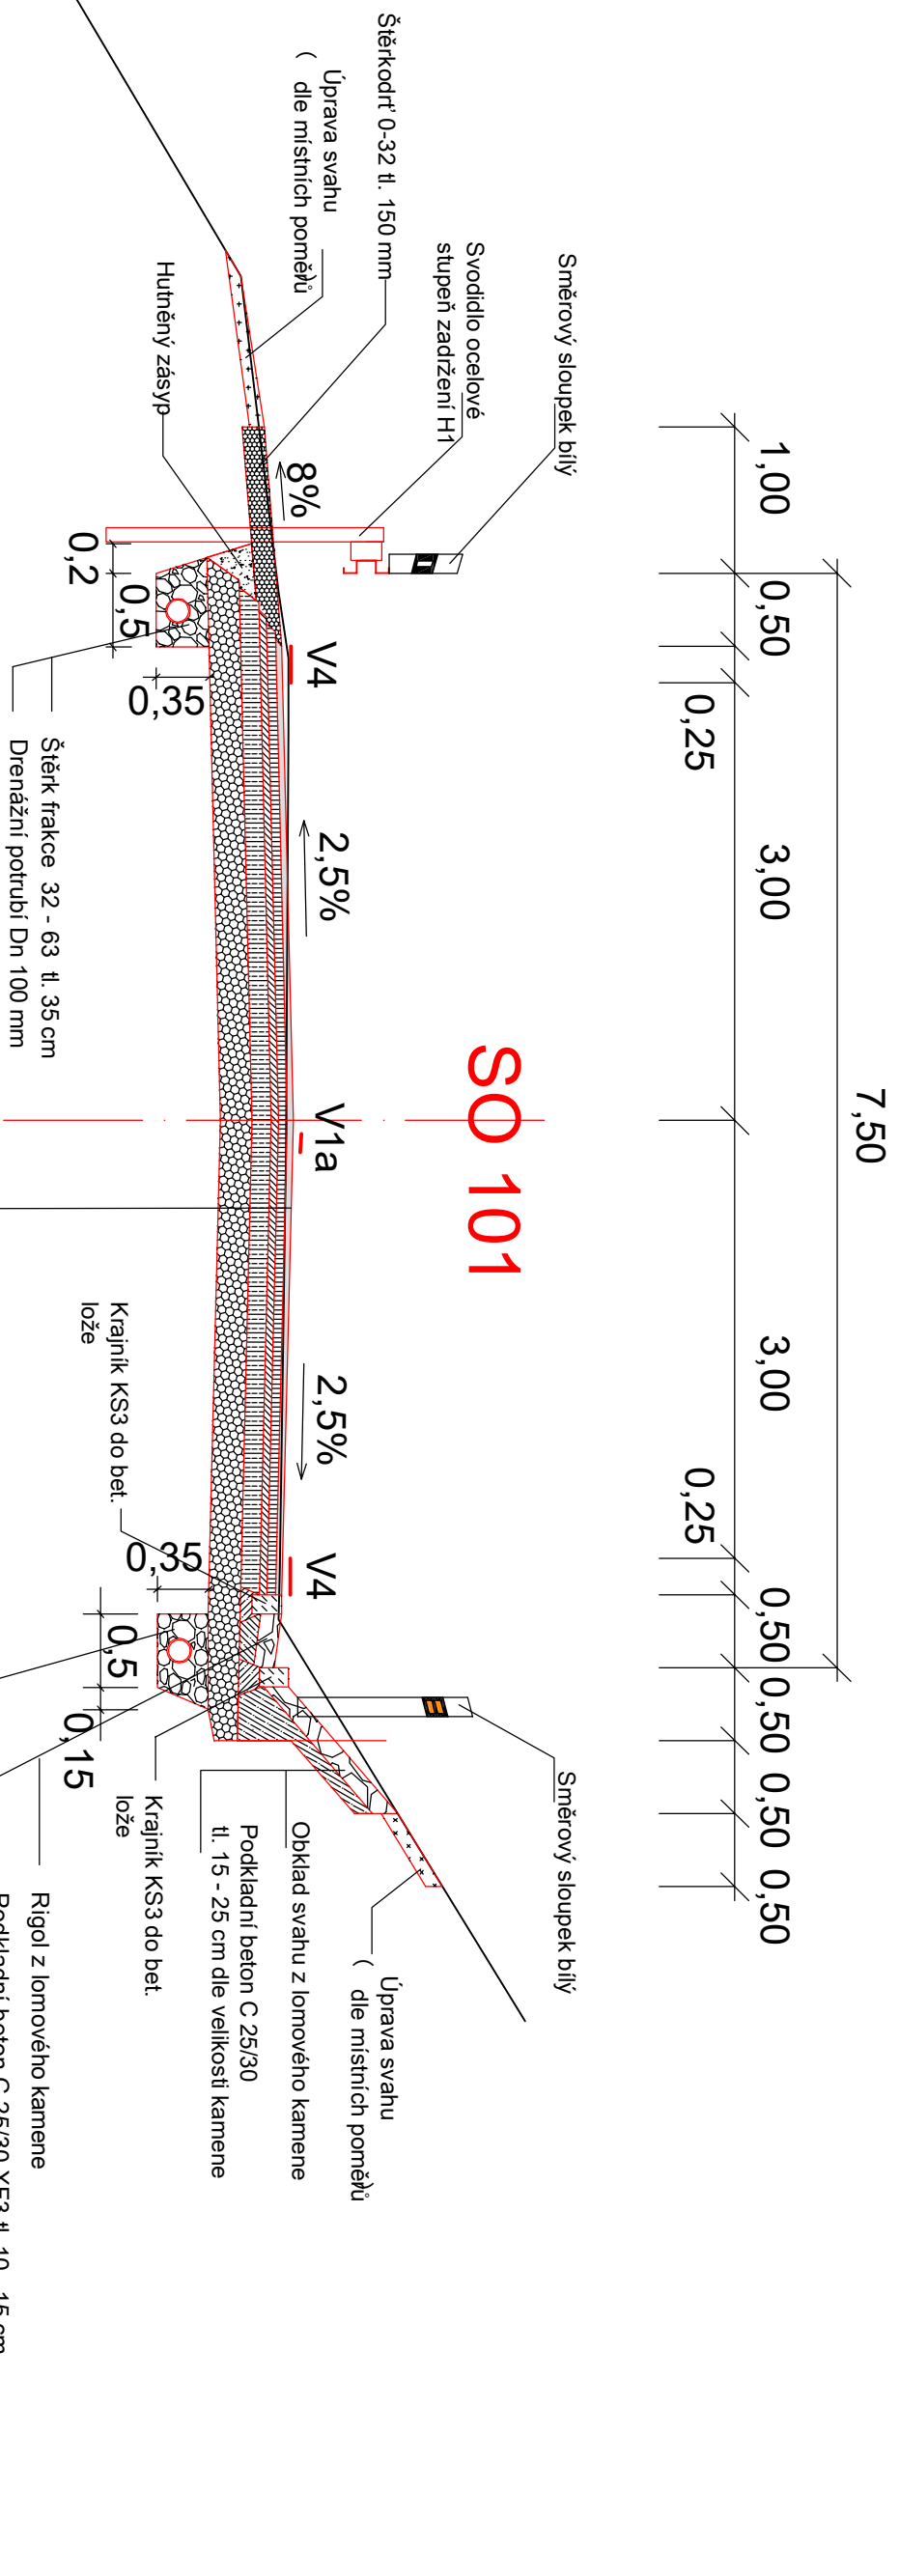

## nejvyšší poloha gabionu

[illegible]