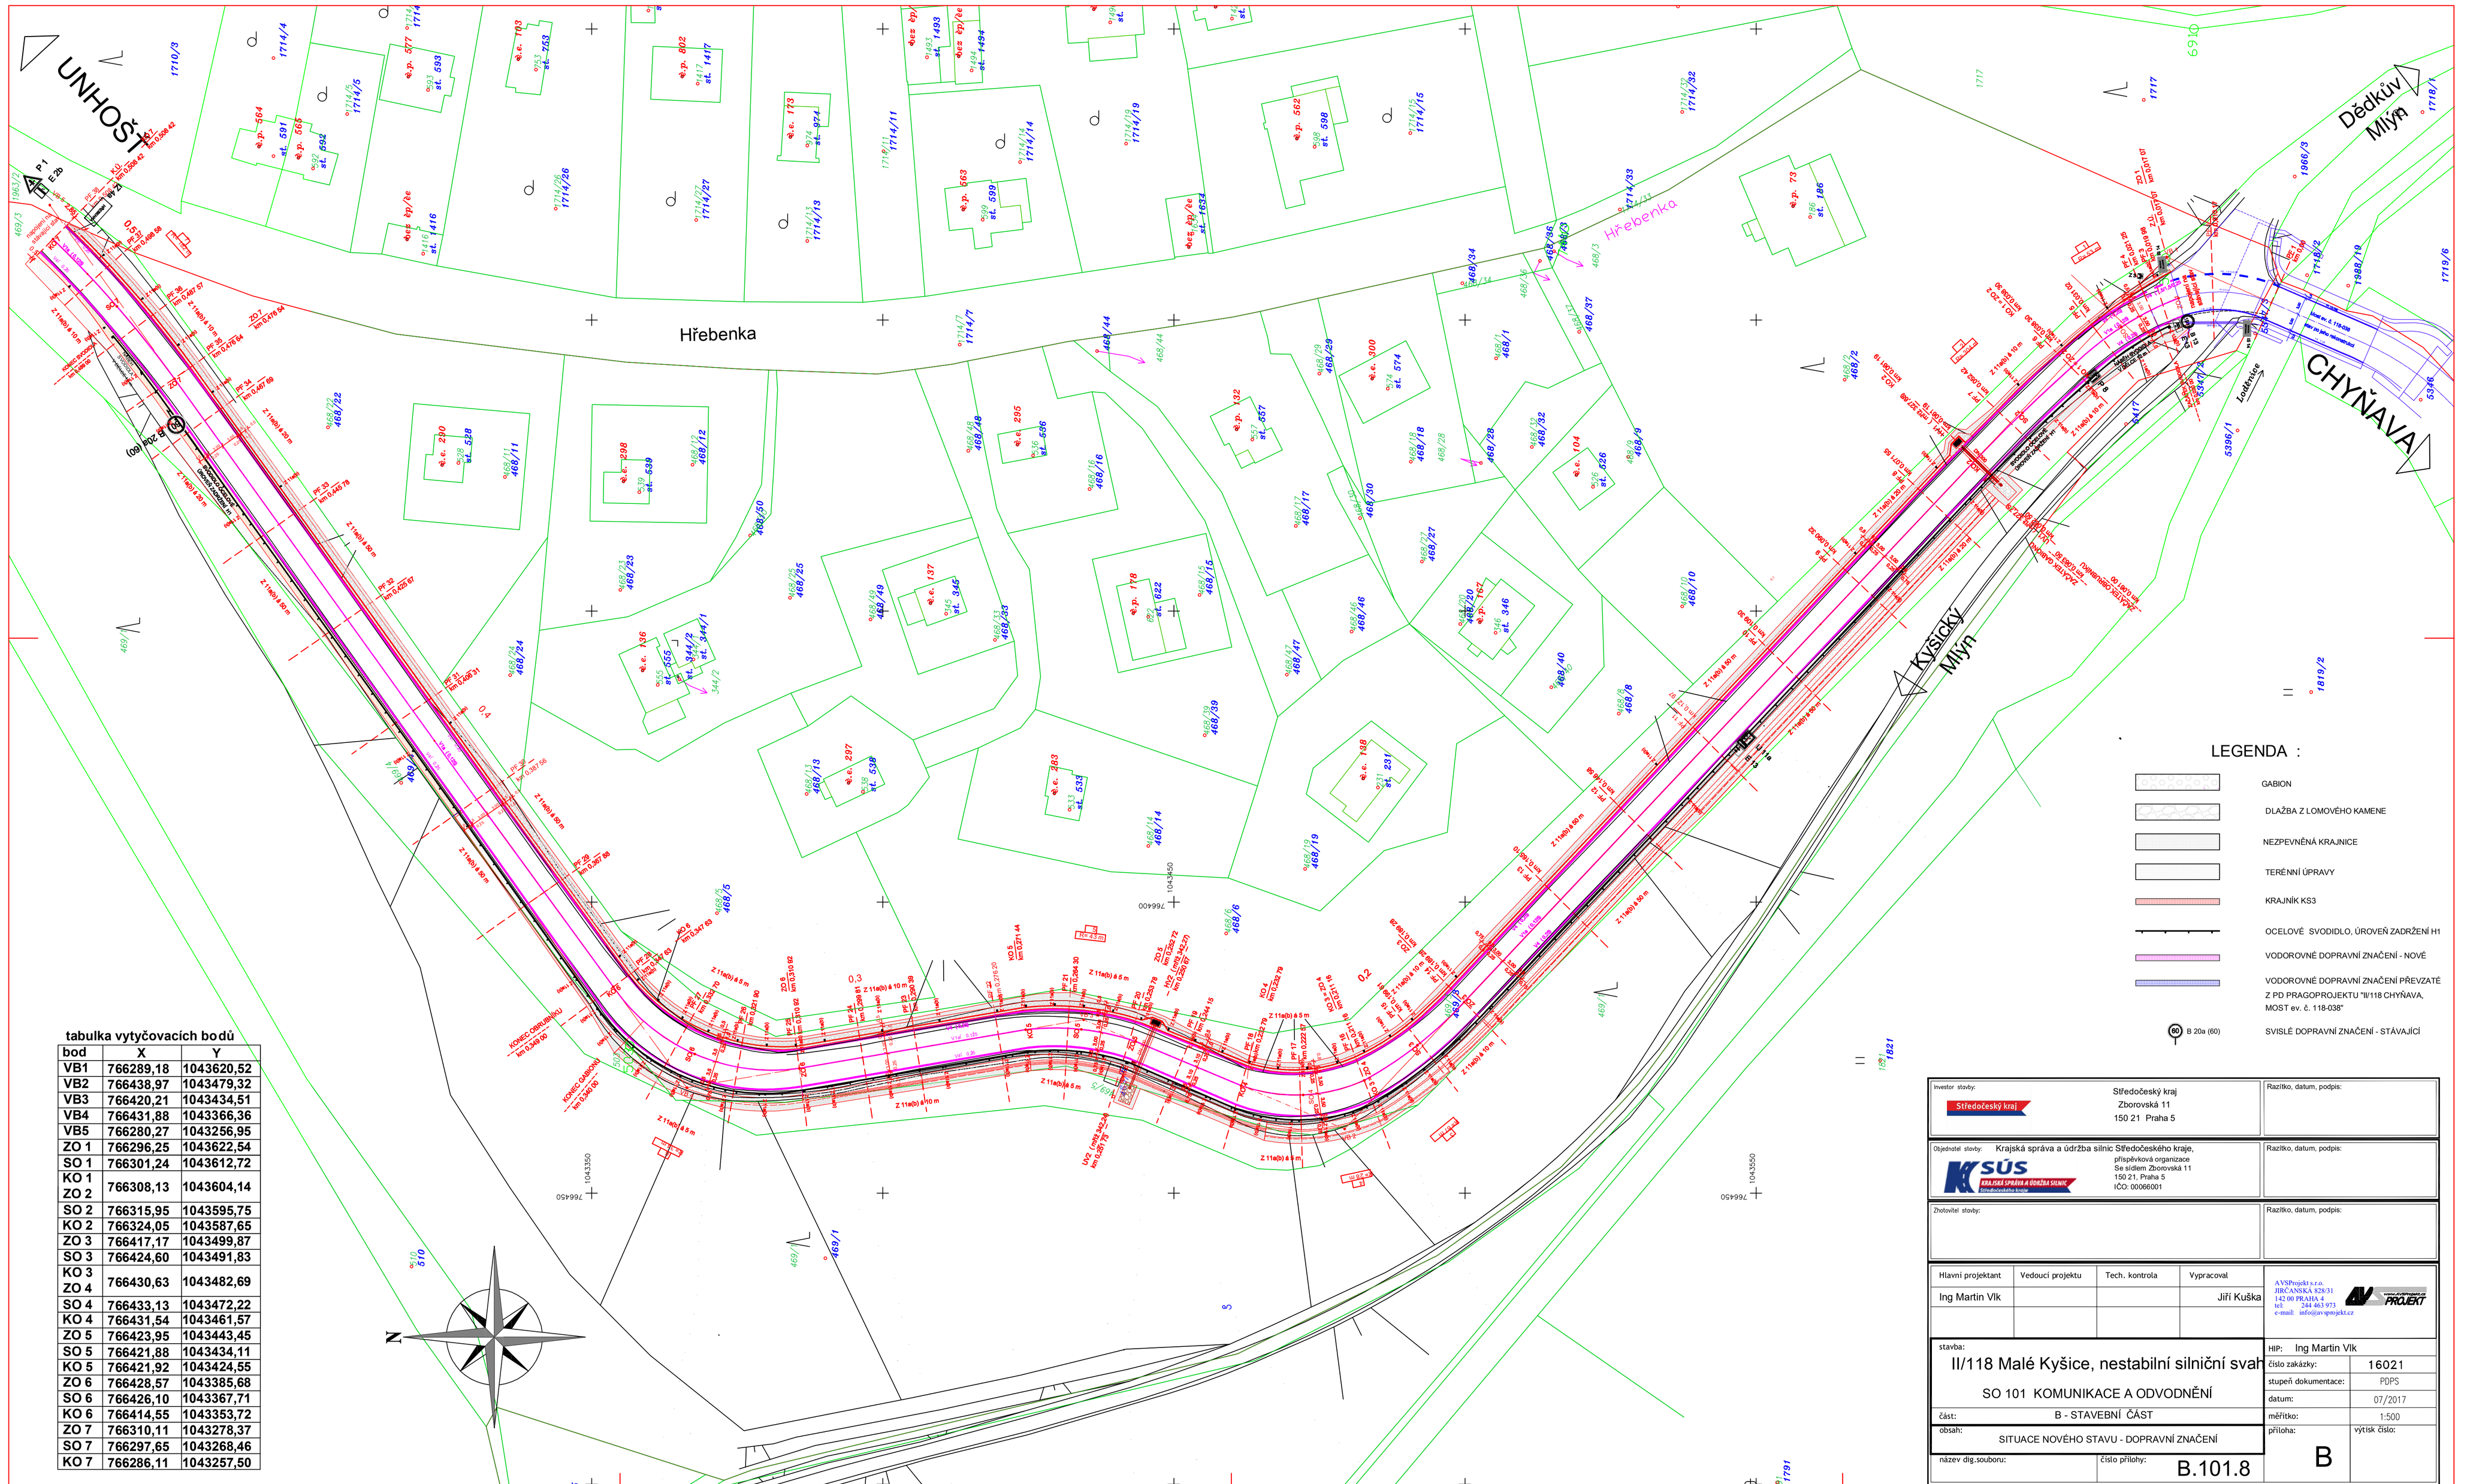

tabulka vytyčovacích bodů

bod	X	Y
VB1	766289,18	1043620,52
VB2	766438,97	1043479,32
VB3	766420,21	1043434,51
VB4	766431,88	1043366,36
VB5	766280,27	1043256,95
ZO 1	766296,25	1043622,54
SO 1	766301,24	1043612,72
KO 1 ZO 2	766308,13	1043604,14
SO 2	766315,95	1043595,75
KO 2	766324,05	1043587,65
ZO 3	766417,17	1043499,87
SO 3	766424,60	1043491,83
KO 3 ZO 4	766430,63	1043482,69
SO 4	766433,13	1043472,22
KO 4	766431,54	1043461,57
ZO 5	766423,95	1043443,45
SO 5	766421,88	1043434,11
KO 5	766421,92	1043424,55
ZO 6	766428,57	1043385,68
SO 6	766426,10	1043367,71
KO 6	766414,55	1043353,72
ZO 7	766310,11	1043278,37
SO 7	766297,65	1043268,46
KO 7	766286,11	1043257,50

Investor stavby: Středočeský kraj Zborovská 11 150 21 Praha 5		Razítko, datum, podpis:
Objednatel stavby: Krajská správa a údržba silnic Středočeského kraje, příspěvková organizace Se sídlem Zborovská 11 150 21, Praha 5 IČO: 00066001		Razítko, datum, podpis:
Zhotovitel stavby:		Razítko, datum, podpis:

Hlavní projektant	Vedoucí projektu	Tech. kontrola	Vypracoval
Ing Martin Vlk			Jiří Kuška

A VSProjekt s.r.o.
JIRČANSKÁ 828/31
142 00 PRAHA 4
tel: 244 463 973
e-mail: info@avsprojekt.cz

stavba: II/118 Malé Kyšice, nestabilní silniční svah

SO 101 KOMUNIKACE A ODVODNĚNÍ

část: B - STAVEBNÍ ČÁST

obsah: SITUACE NOVÉHO STAVU - DOPRAVNÍ ZNAČENÍ

HIP:	Ing Martin Vlk
číslo zakázky:	16021
stupeň dokumentace:	PDPS
datum:	07/2017
měřítko:	1:500
příloha:	B
výtisk číslo:	

název dig.souboru:

číslo přílohy: B.101.8