
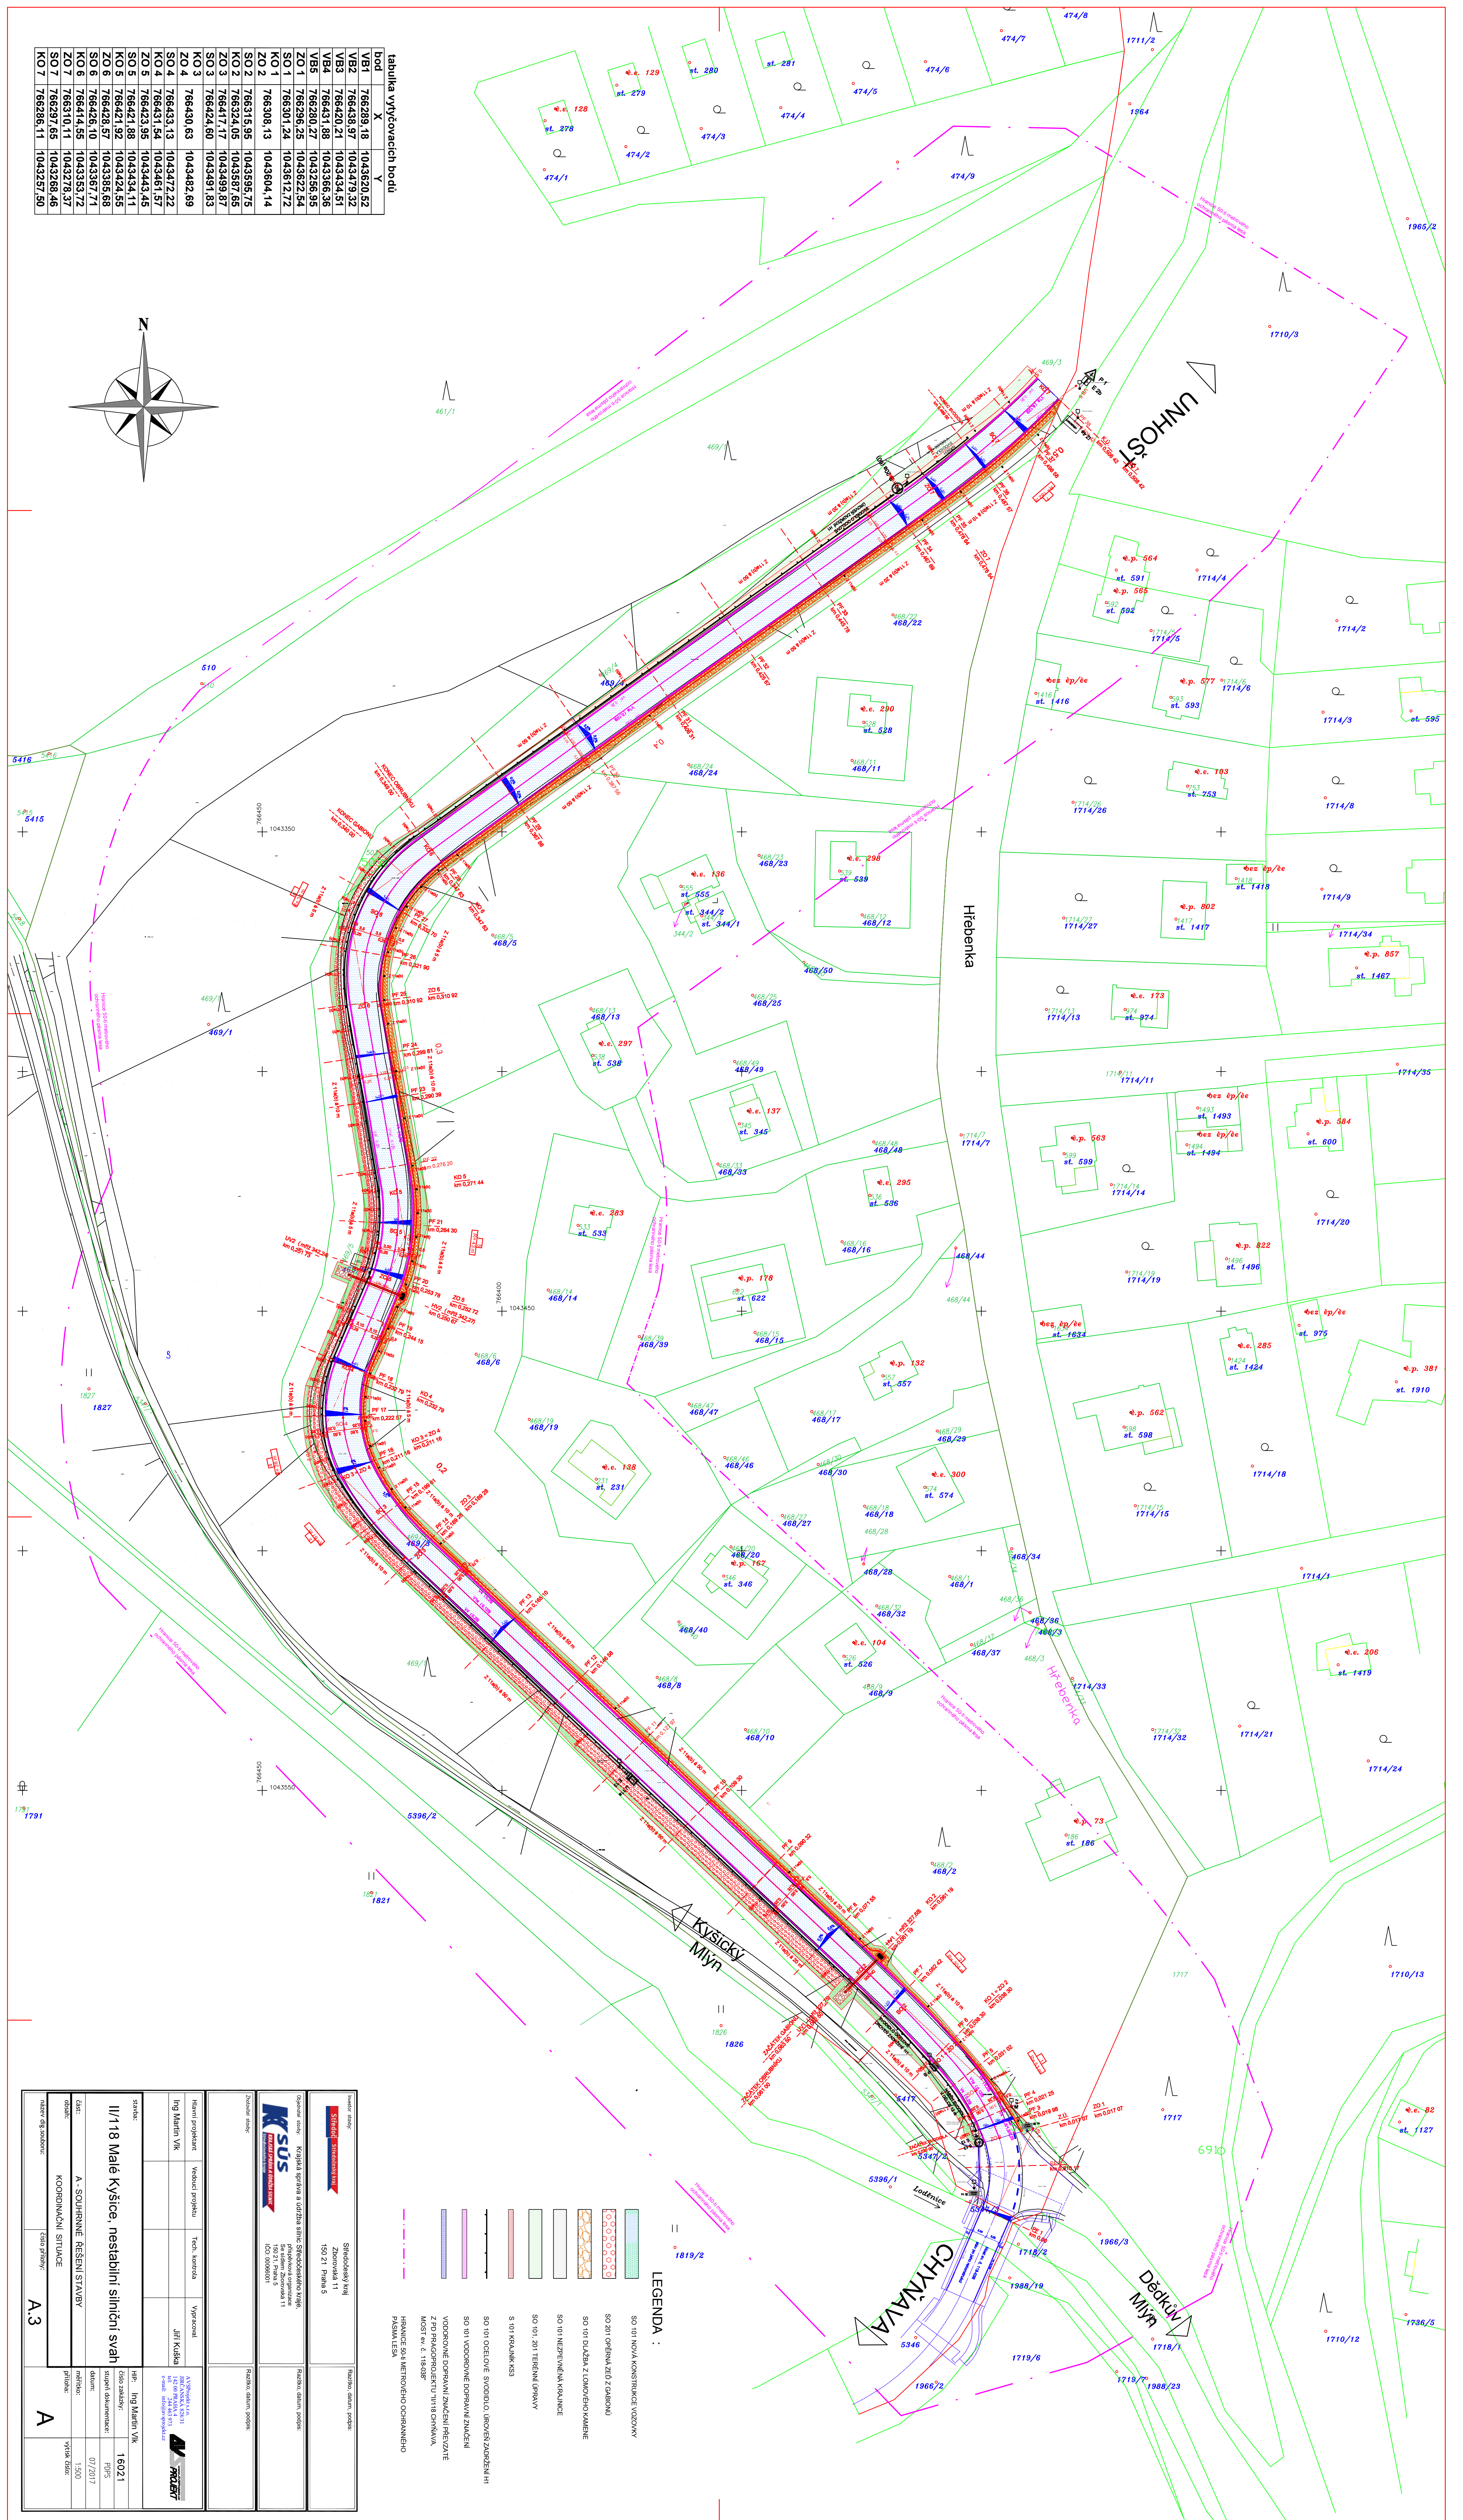



	bod	X	Y

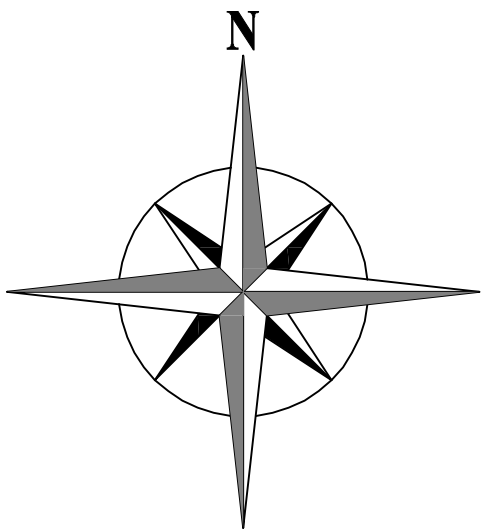

Zpracoval: stary			Město, datum podpisu:
Hlavní projektant Ing Martin Vík	Vedoucí projektu	Tech. kontrola Vypracoval Jiří Kádka	Město, datum podpisu:
stavba: III/118 Malé Kyšice, nestabilní silniční svah			Město, datum podpisu:
Datum: 07/2017	A - SOUHRNNÉ ŘEŠENÍ STAVBY KOORDINAČNÍ SITUACE	Město, datum podpisu:	Město, datum podpisu:
