


PŮDORYS 1.PP - DRENÁŽ

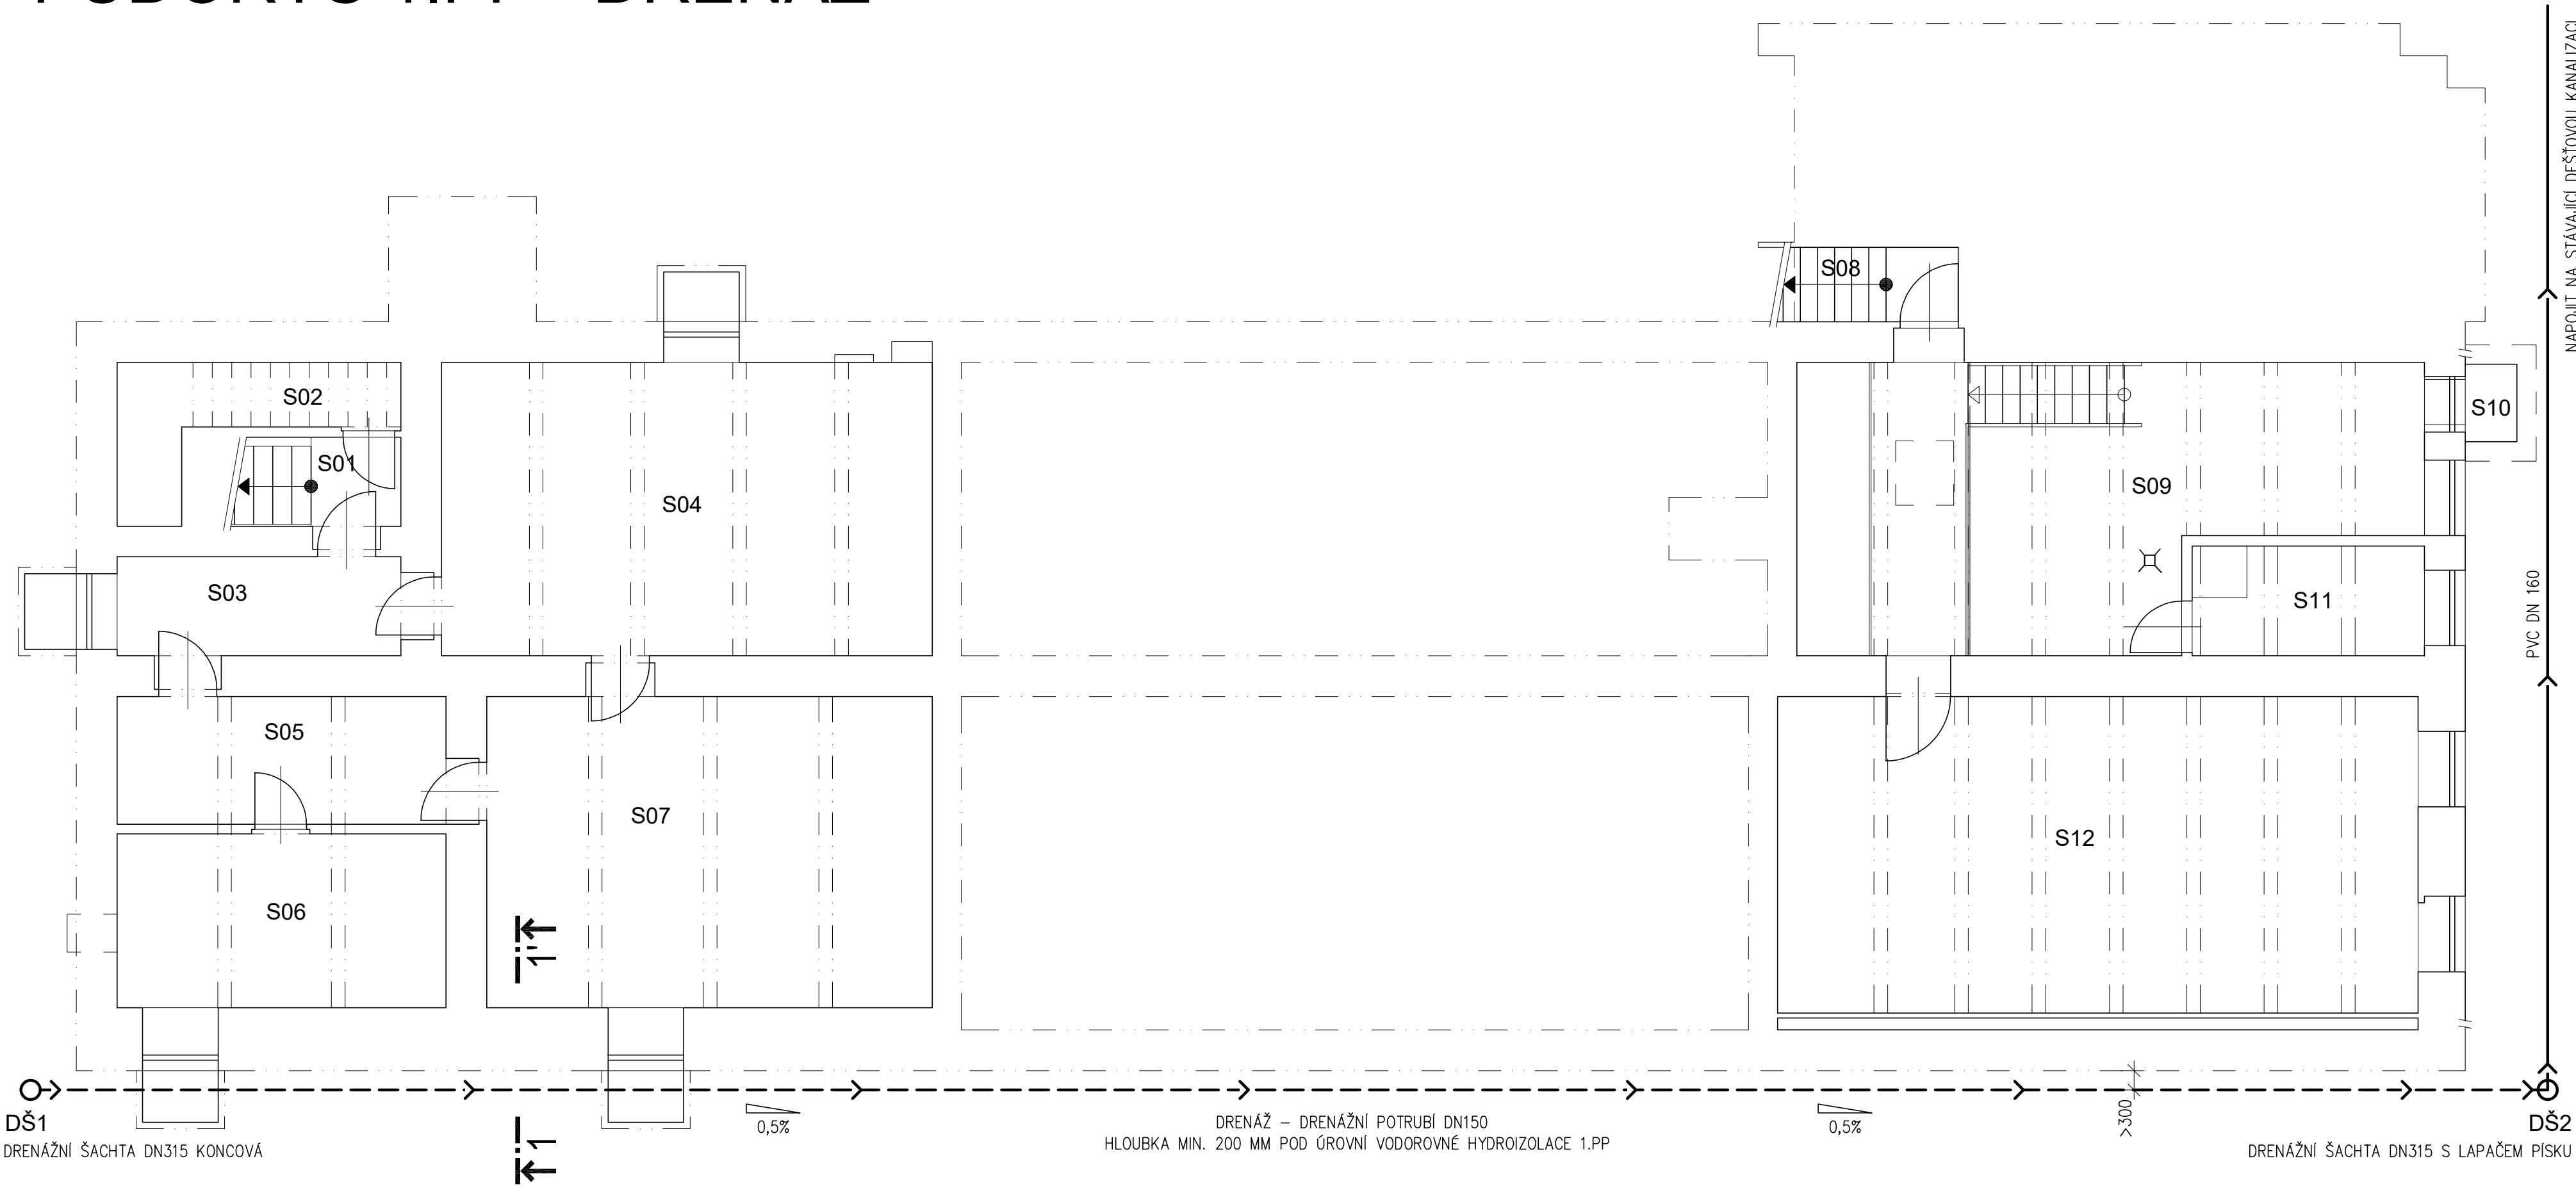

LEGENDA MÍSTNOSTÍ

Číslo	Účel	Plocha [m²]
S01	SCHODIŠTĚ	2,3
S02	PODSCHODIŠŤOVÁ MÍSTNOST	5,99
S03	SKLEP	7,82
S04	SKLEP	34,54
S05	SKLEP	10,61
S06	SKLEP	13,71
S07	SKLEP	33,81
S08	SCHODIŠTĚ	4,04
S09	SKLEP	38,34
S10	SKLEP	0,96
S11	SKLEP	6,12
S12	SKLEP - SKLAD	48,66

LEGENDA MATERIÁLŮ

- NOVÉ KANALIZAČNÍ POTRUBÍ PVC DN 160
- - - NOVÉ DRENÁŽNÍ POTRUBÍ DN 150

Akce:

STAVEBNÍ ÚPRAVY PŘÍZEMÍ ŠKOLY – VELÍŠSKÁ, VLAŠIM

Místo	K.Ú. VLAŠIM, PARC. Č. ST.1761				
Stavebník	STŘEDOČESKÝ KRAJ, ZBOROVSKÁ 11, 150 21 PRAHA 5				
Zodpovědný projektant: ING. MILOŠ ZELENKA		Vyracoval: TOMÁŠ ČERNÝ		ING. MILOŠ ZELENKA autorizovaný inženýr pro pozemní stavby ČKAIT: 0009313 OKRUŽNÍ 1846, 258 01 VLAŠIM	
e-mail: zelenkamilos@email.cz		tel.: +420 608 956 958			
Formát:	4xA4	Datum:	10/2018	Archivní č.:	82–183/2018
Stupeň:	DSŘ	Část dokumentace:		ZDRAVOTNÍ TECHNIKA	
Obsah:					Paré č.
PŮDORYS 1.PP – DRENÁŽ					