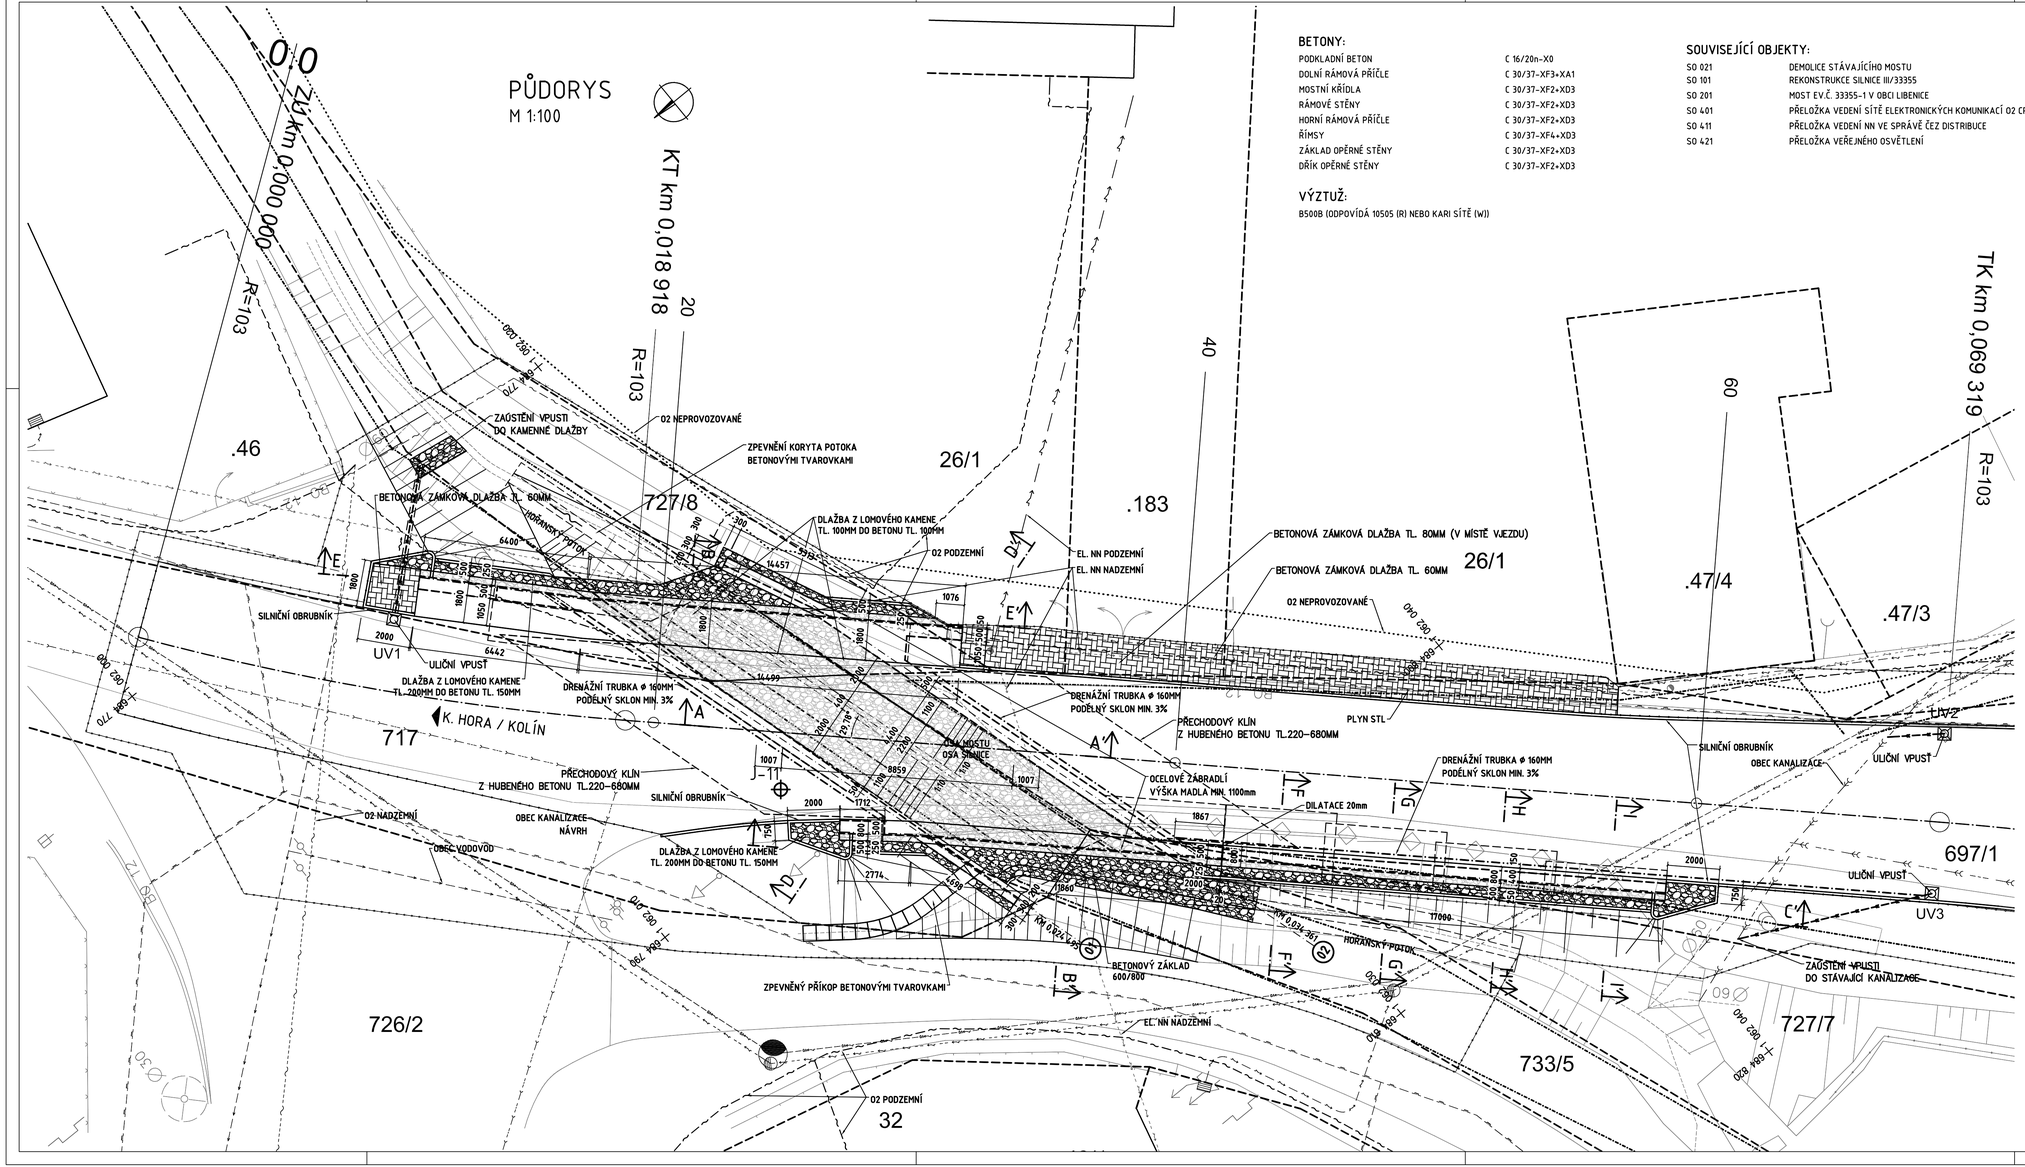
PŮDORYS
M 1:100
KT km 0,018 918
TK km 0,069 319
R=103
